


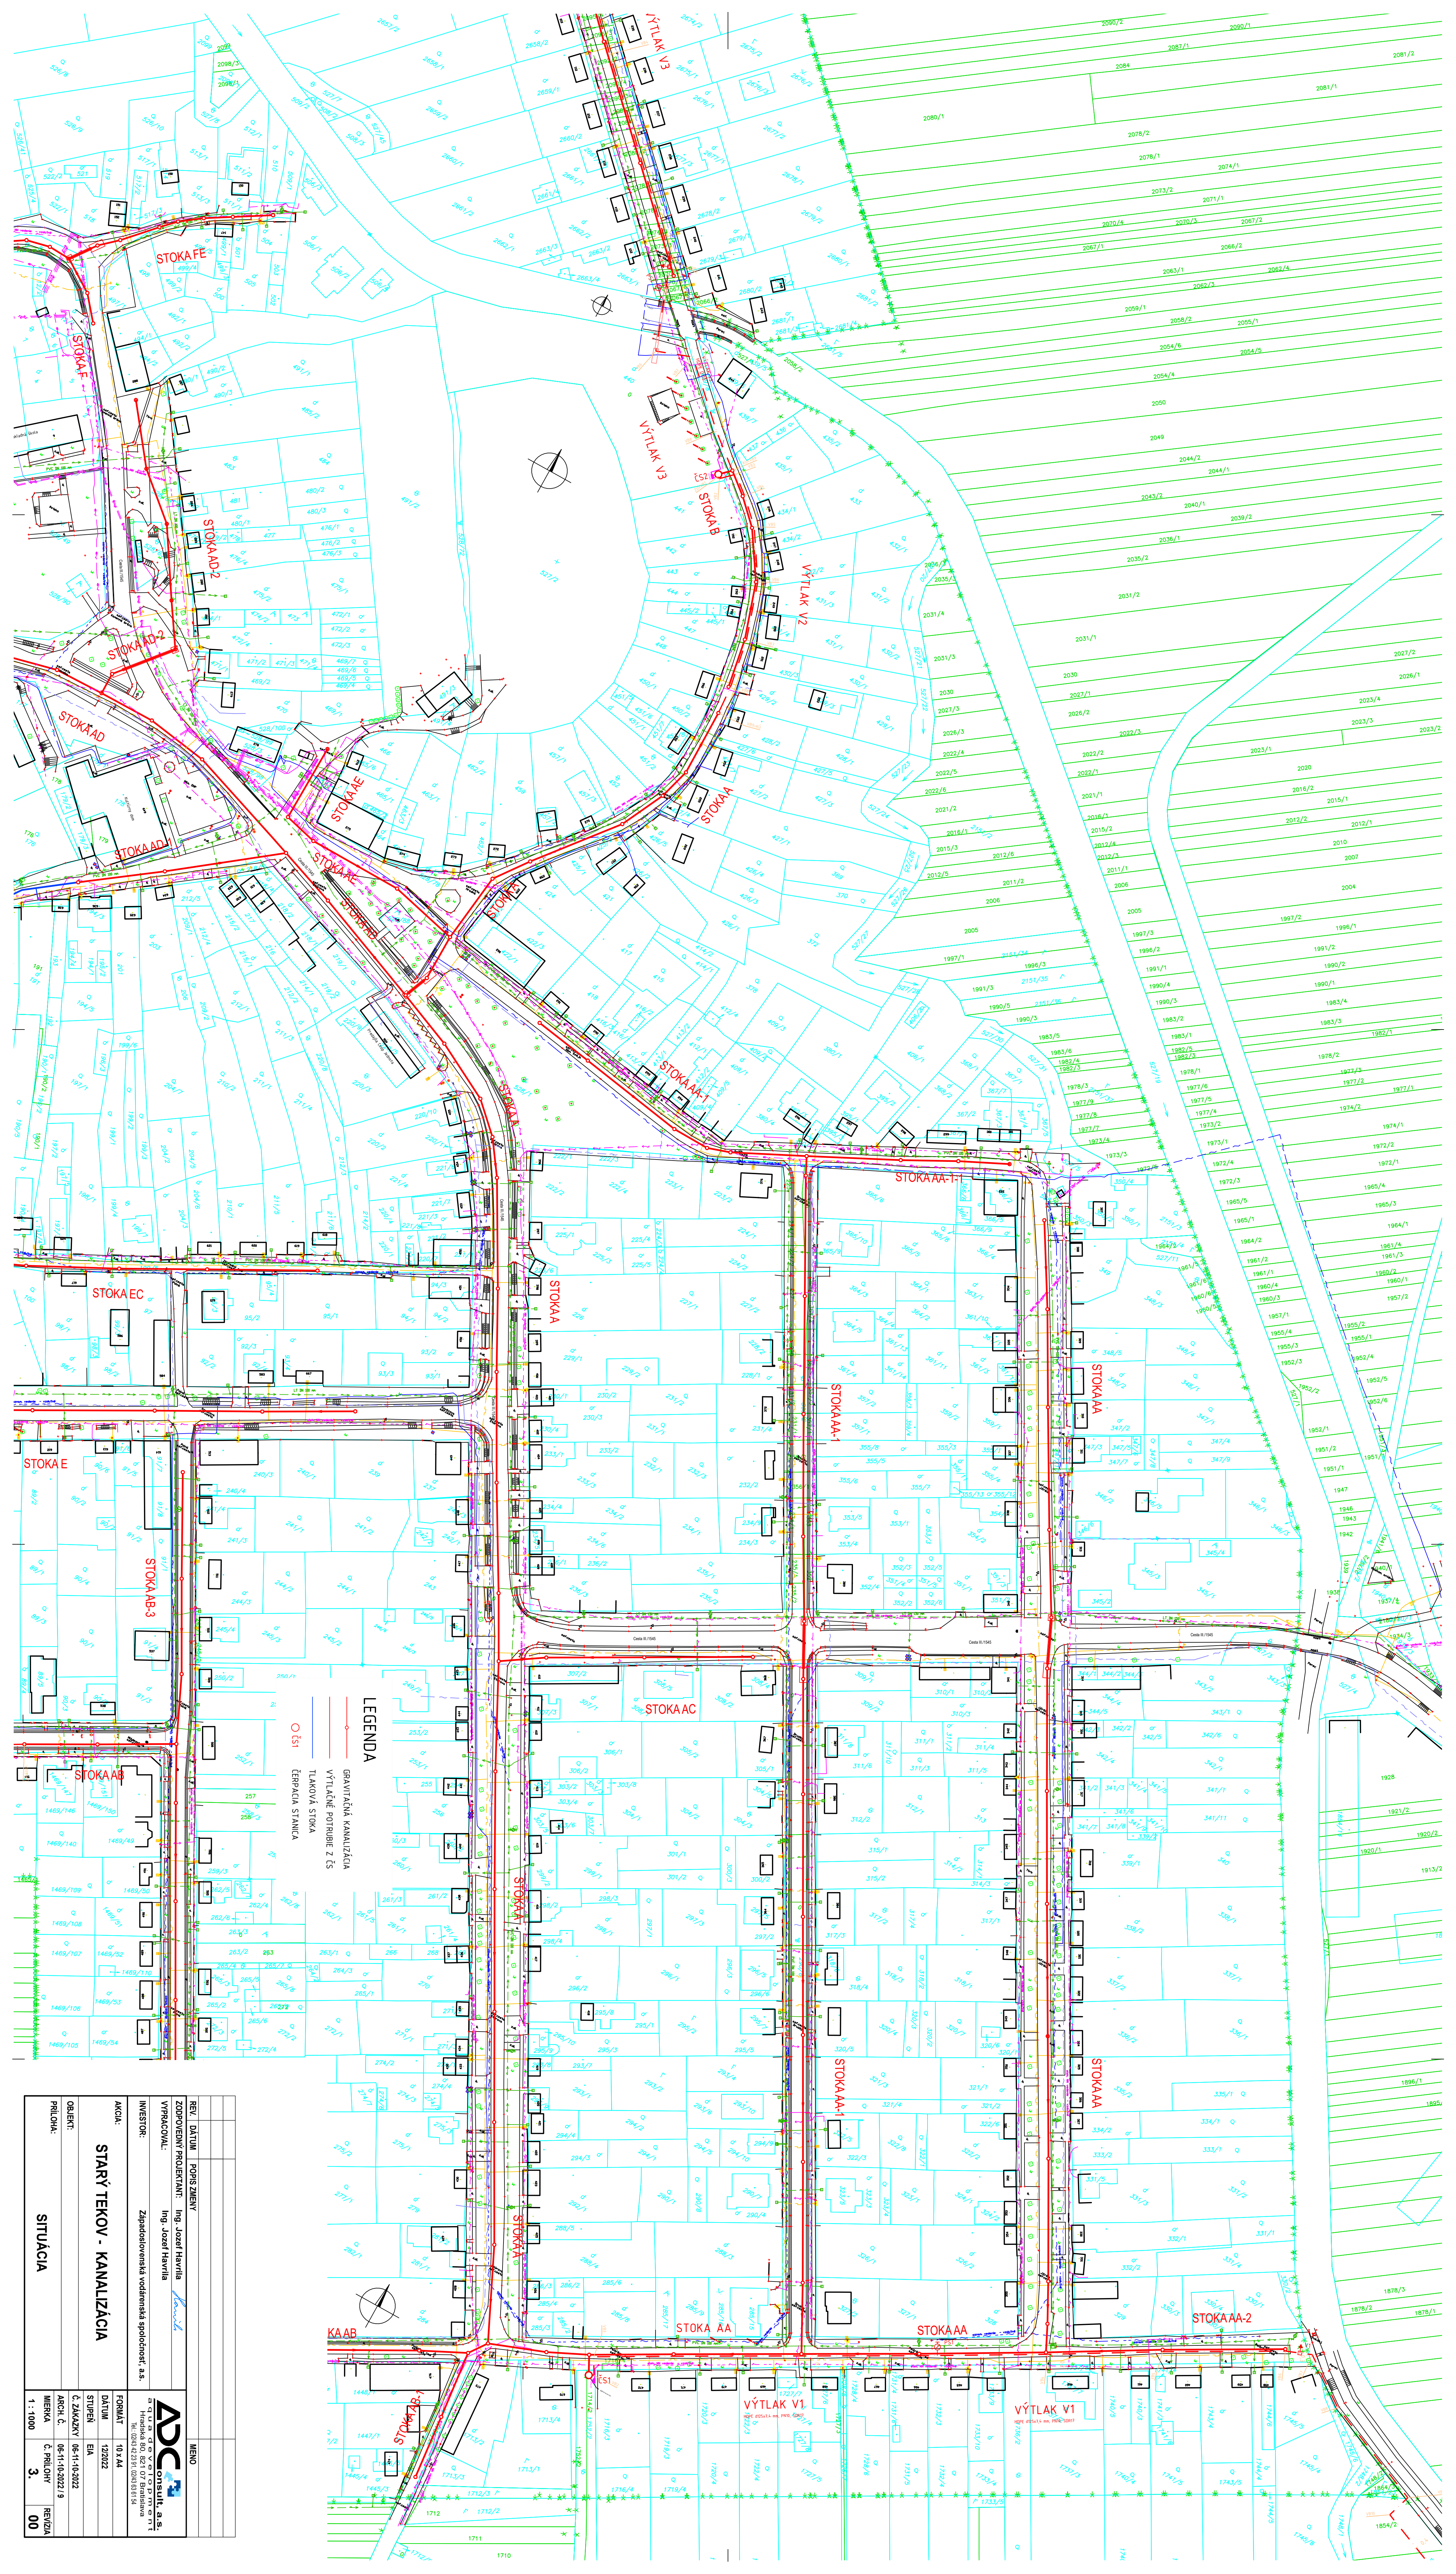

	REV.	DATUM	PORIS ZMENY	MENO
ZODPOVEDNY PROJEKTANT:	Ing. Jozef Havrilla			
VYPRAVCOVL:	Ing. Jozef Havrilla			
INVESTOR:	Západodovrenská vodnárňnská spoločnosť, a.s. Hlavné mesto SR Bratislava Tlačiareňská 27/B Tel.: 0268492381 / 026849154			
ARCHA:	STARÝ TEKOV - KANALIZÁCIA	FORMÁT	10 x A4	
		DATUM	12/2022	
OBJEKT:	SÚPINE EJA			
PRÍLOHA:	Č. ŽÁKAZKY 06-11-05/2022 ARCH. Č. 06-11-05/2022/9 MEROKA Č. PRÍLOHY REJTA			
	SITUÁCIA	1 : T00D	3.	00