


ÚZEMNÝ PLÁN MESTA
DETVA
ZMENY A DOPLNKY č.5

ZÁSOBOVANIE VODOU A KANALIZÁCIA

NÁVRH

1:5000

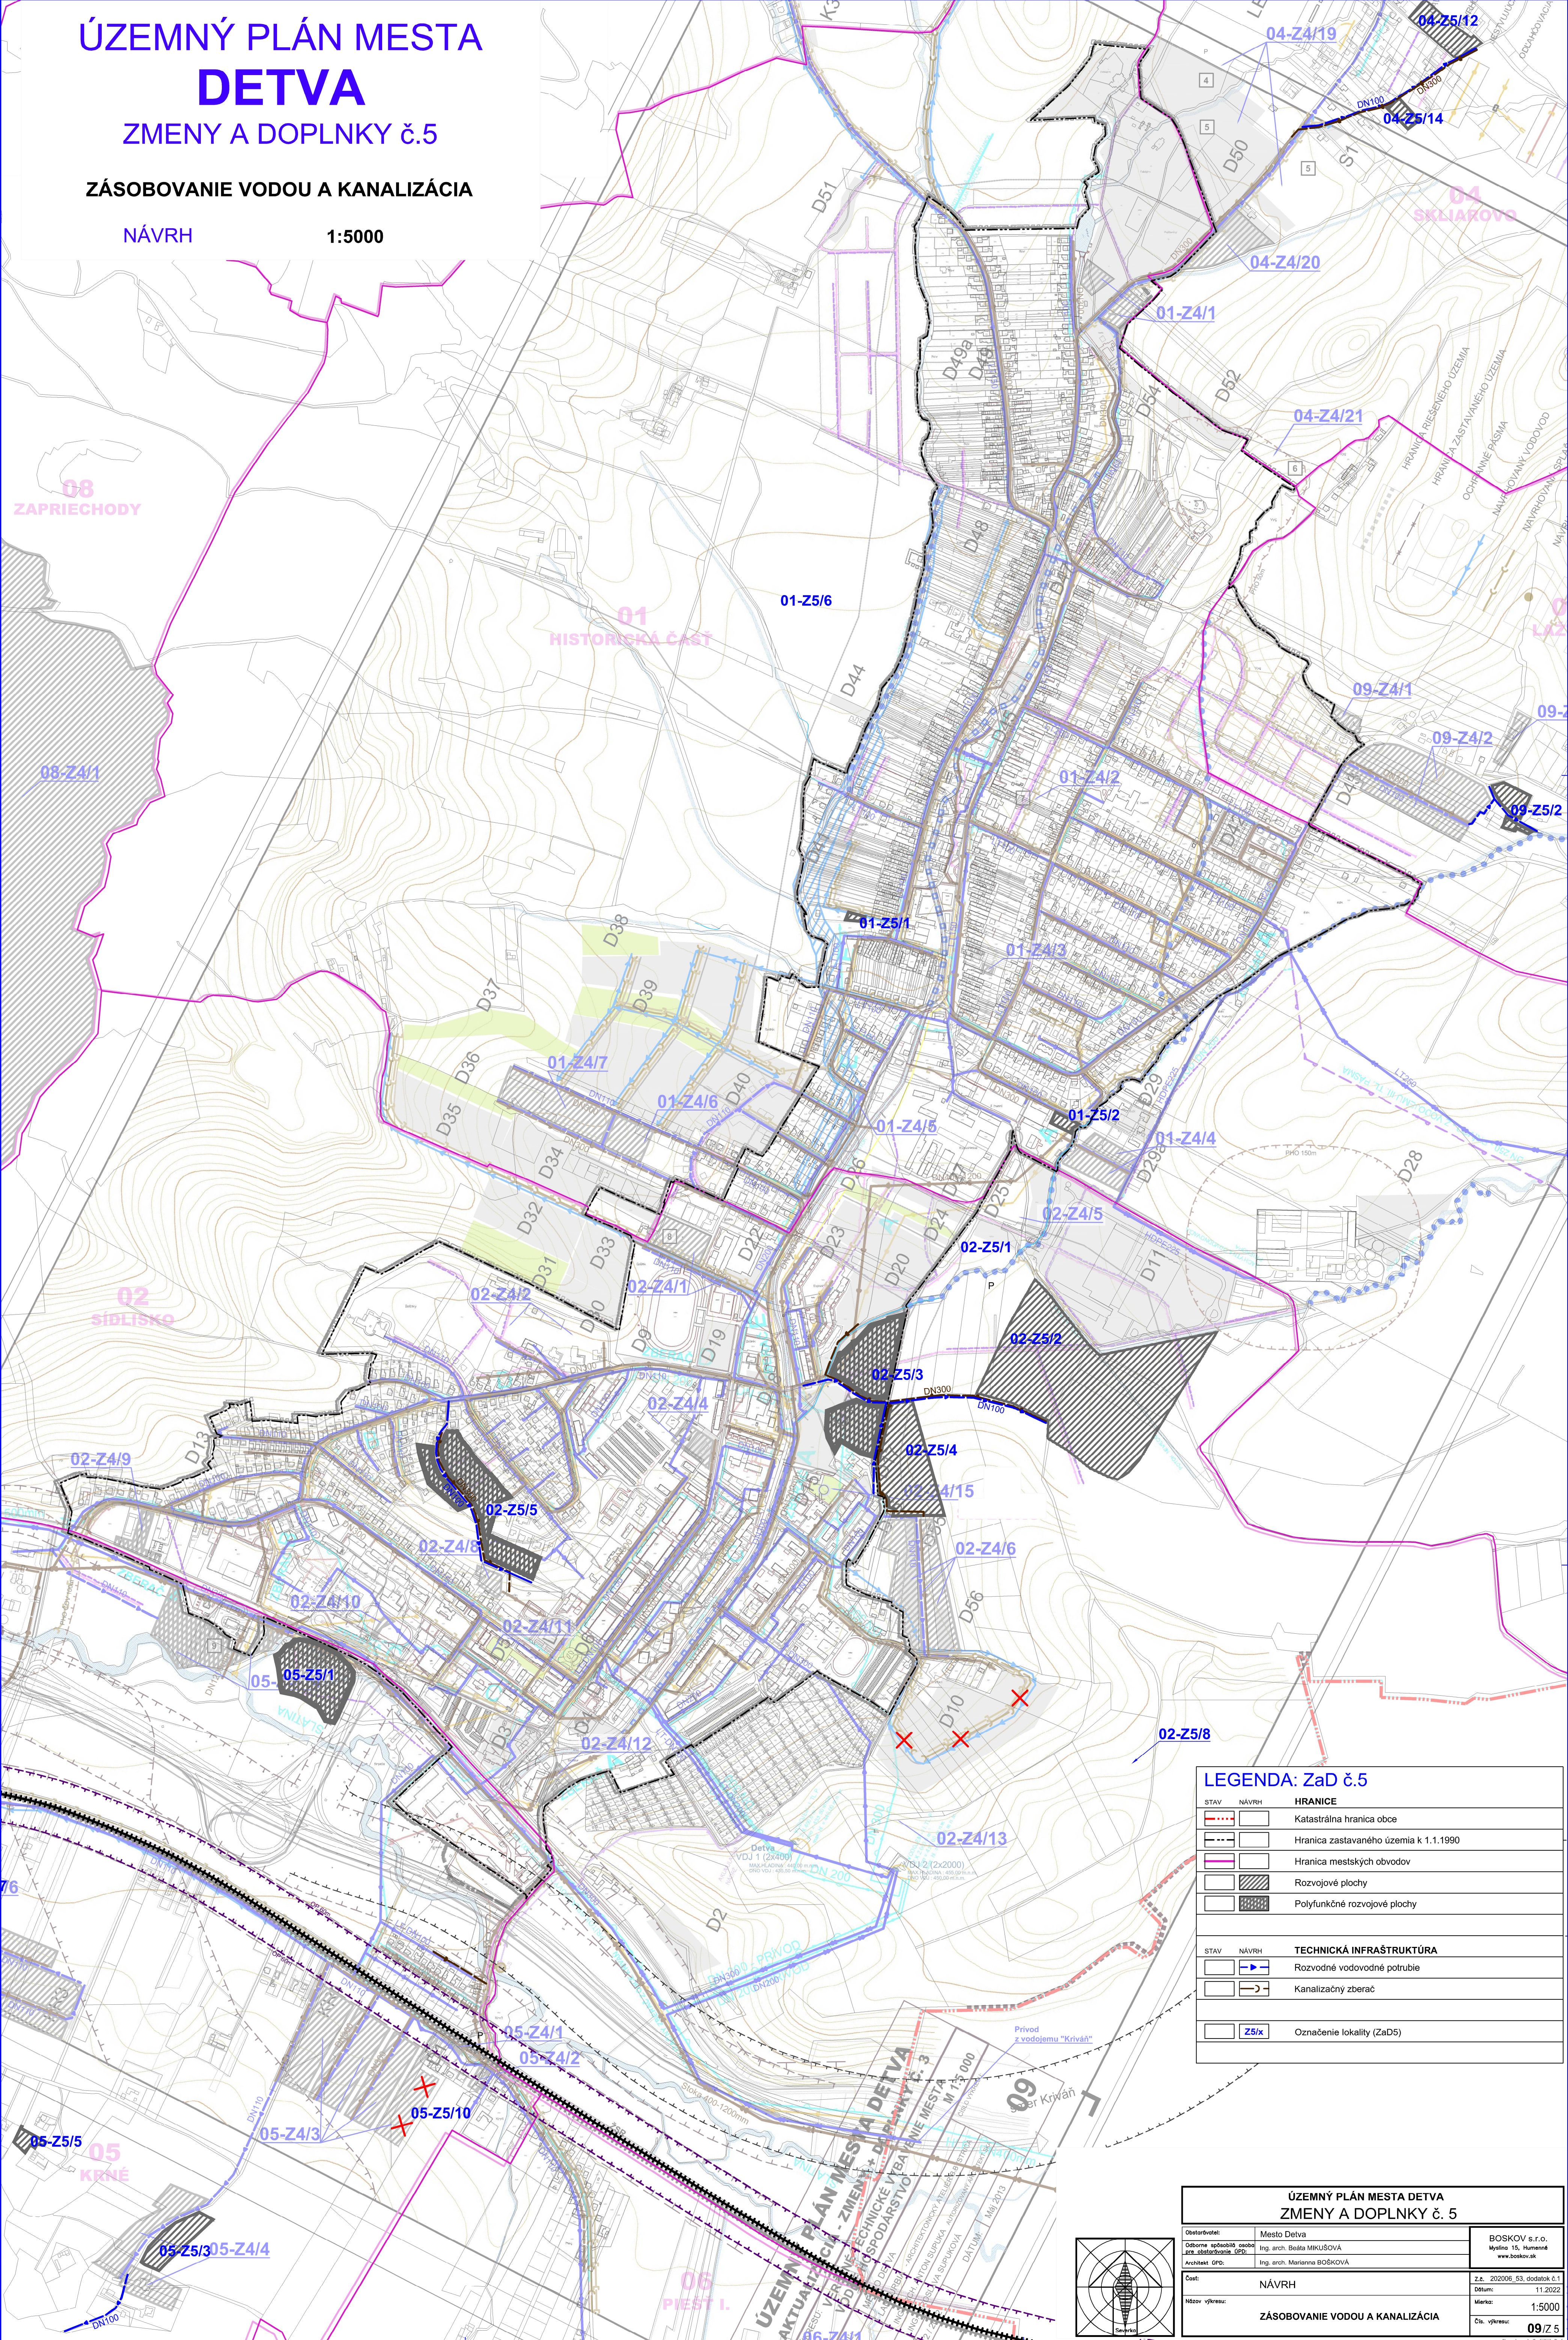

LEGENDA: ZaD č.5

STAV	NÁVRH	HRANICE
		Katastrálna hranica obce
		Hranica zastavaného územia k 1.1.1990
		Hranica mestských obvodov
		Rozvojové plochy
		Polyfunkčné rozvojové plochy
STAV	NÁVRH	TECHNICKÁ INFRAŠTRUKTÚRA
		Rozvodné vodovodné potrubie
		Kanalizačný zberač
		Označenie lokality (ZaD5)

ÚZEMNÝ PLÁN MESTA DETVA ZMENY A DOPLNKY č. 5		
Obstarávateľ:	Mesto Detva	BOSKOV s.r.o.
Odborná spôsobilosť osoby pre obstarávanie ÚP:	Ing. arch. Beata MIKUSOVÁ	Ing. arch. Beata MIKUSOVÁ
Architekt ÚP:	Ing. arch. Marianna BOŠKOVÁ	Ing. arch. Marianna BOŠKOVÁ
Časť:	NÁVRH	Z.č. 202006_53, dodatok č.1
Názov výkresu:	ZÁSOBOVANIE VODOU A KANALIZÁCIA	Datum: 11.2022
		Merka: 1:5000
		Čís. výkresu: 09/2/5

