



VÝREZ B

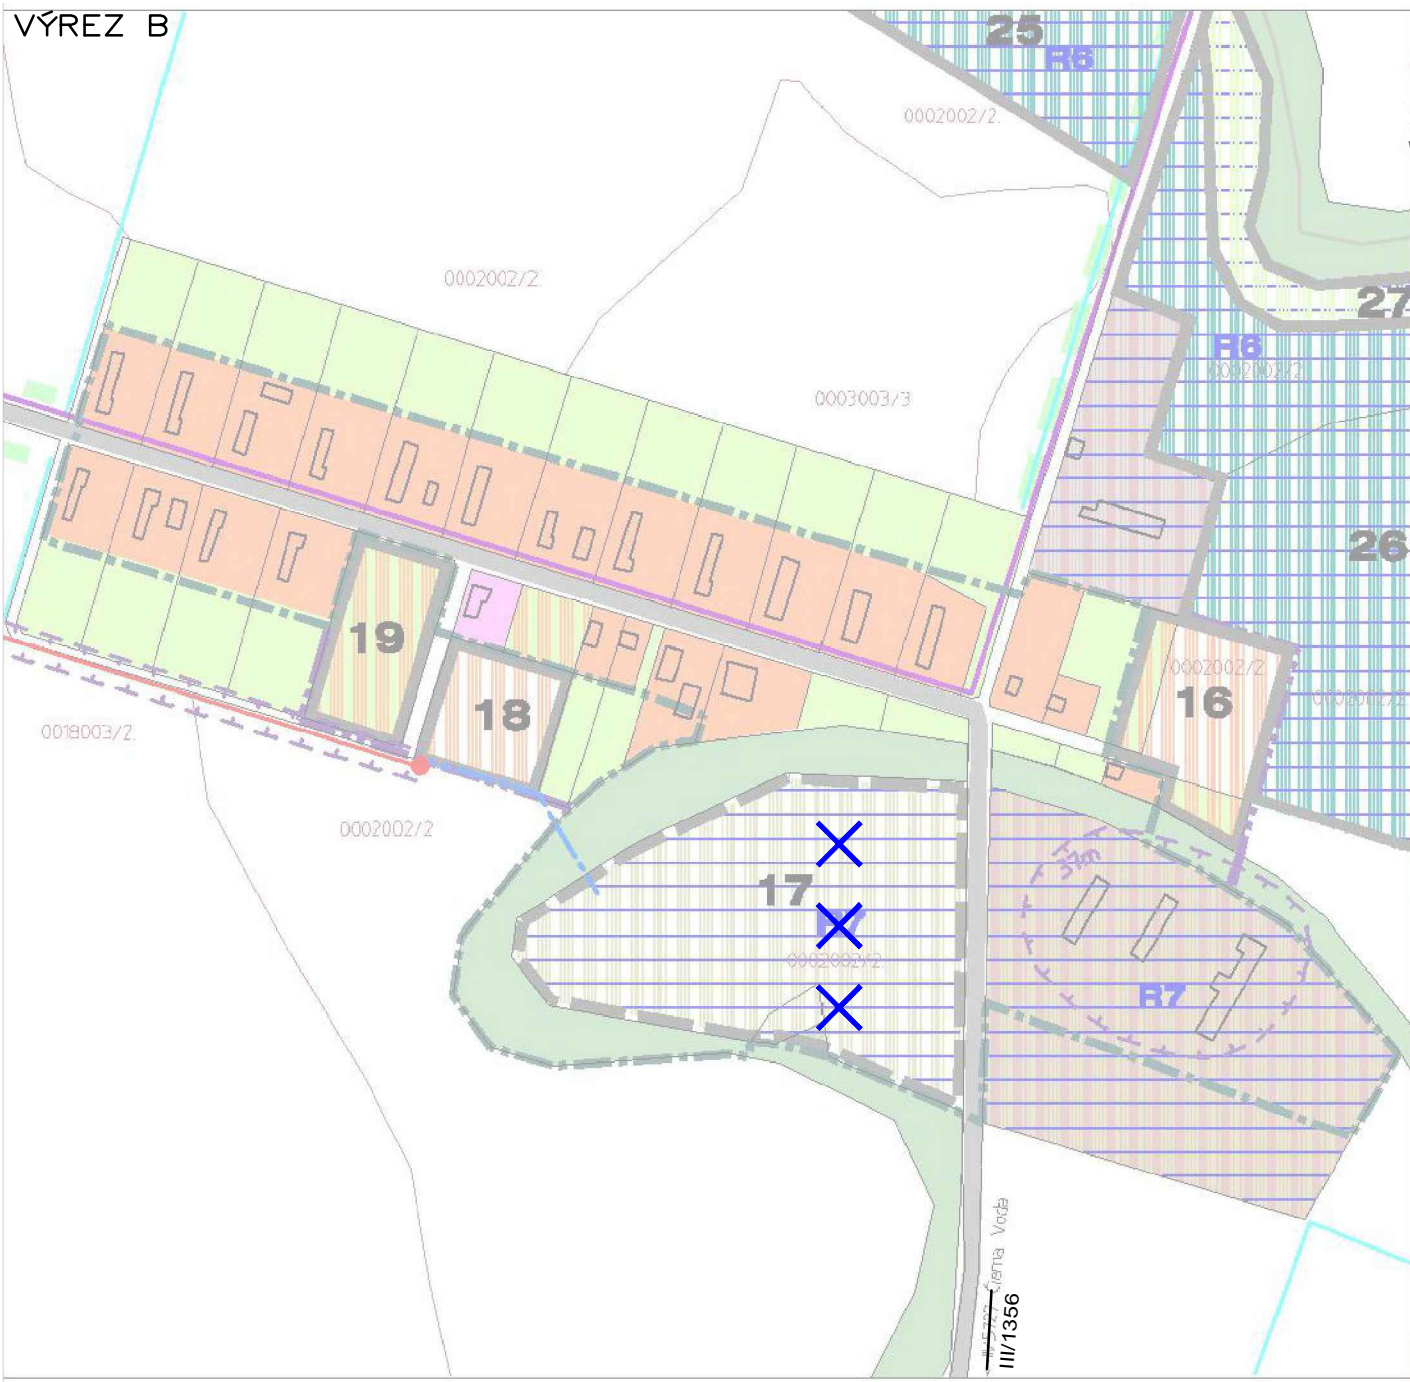


NOVÉ OSADY – HAJMÁŠ

NOVÉ OSADY – SEDÍN

VÝREZ C

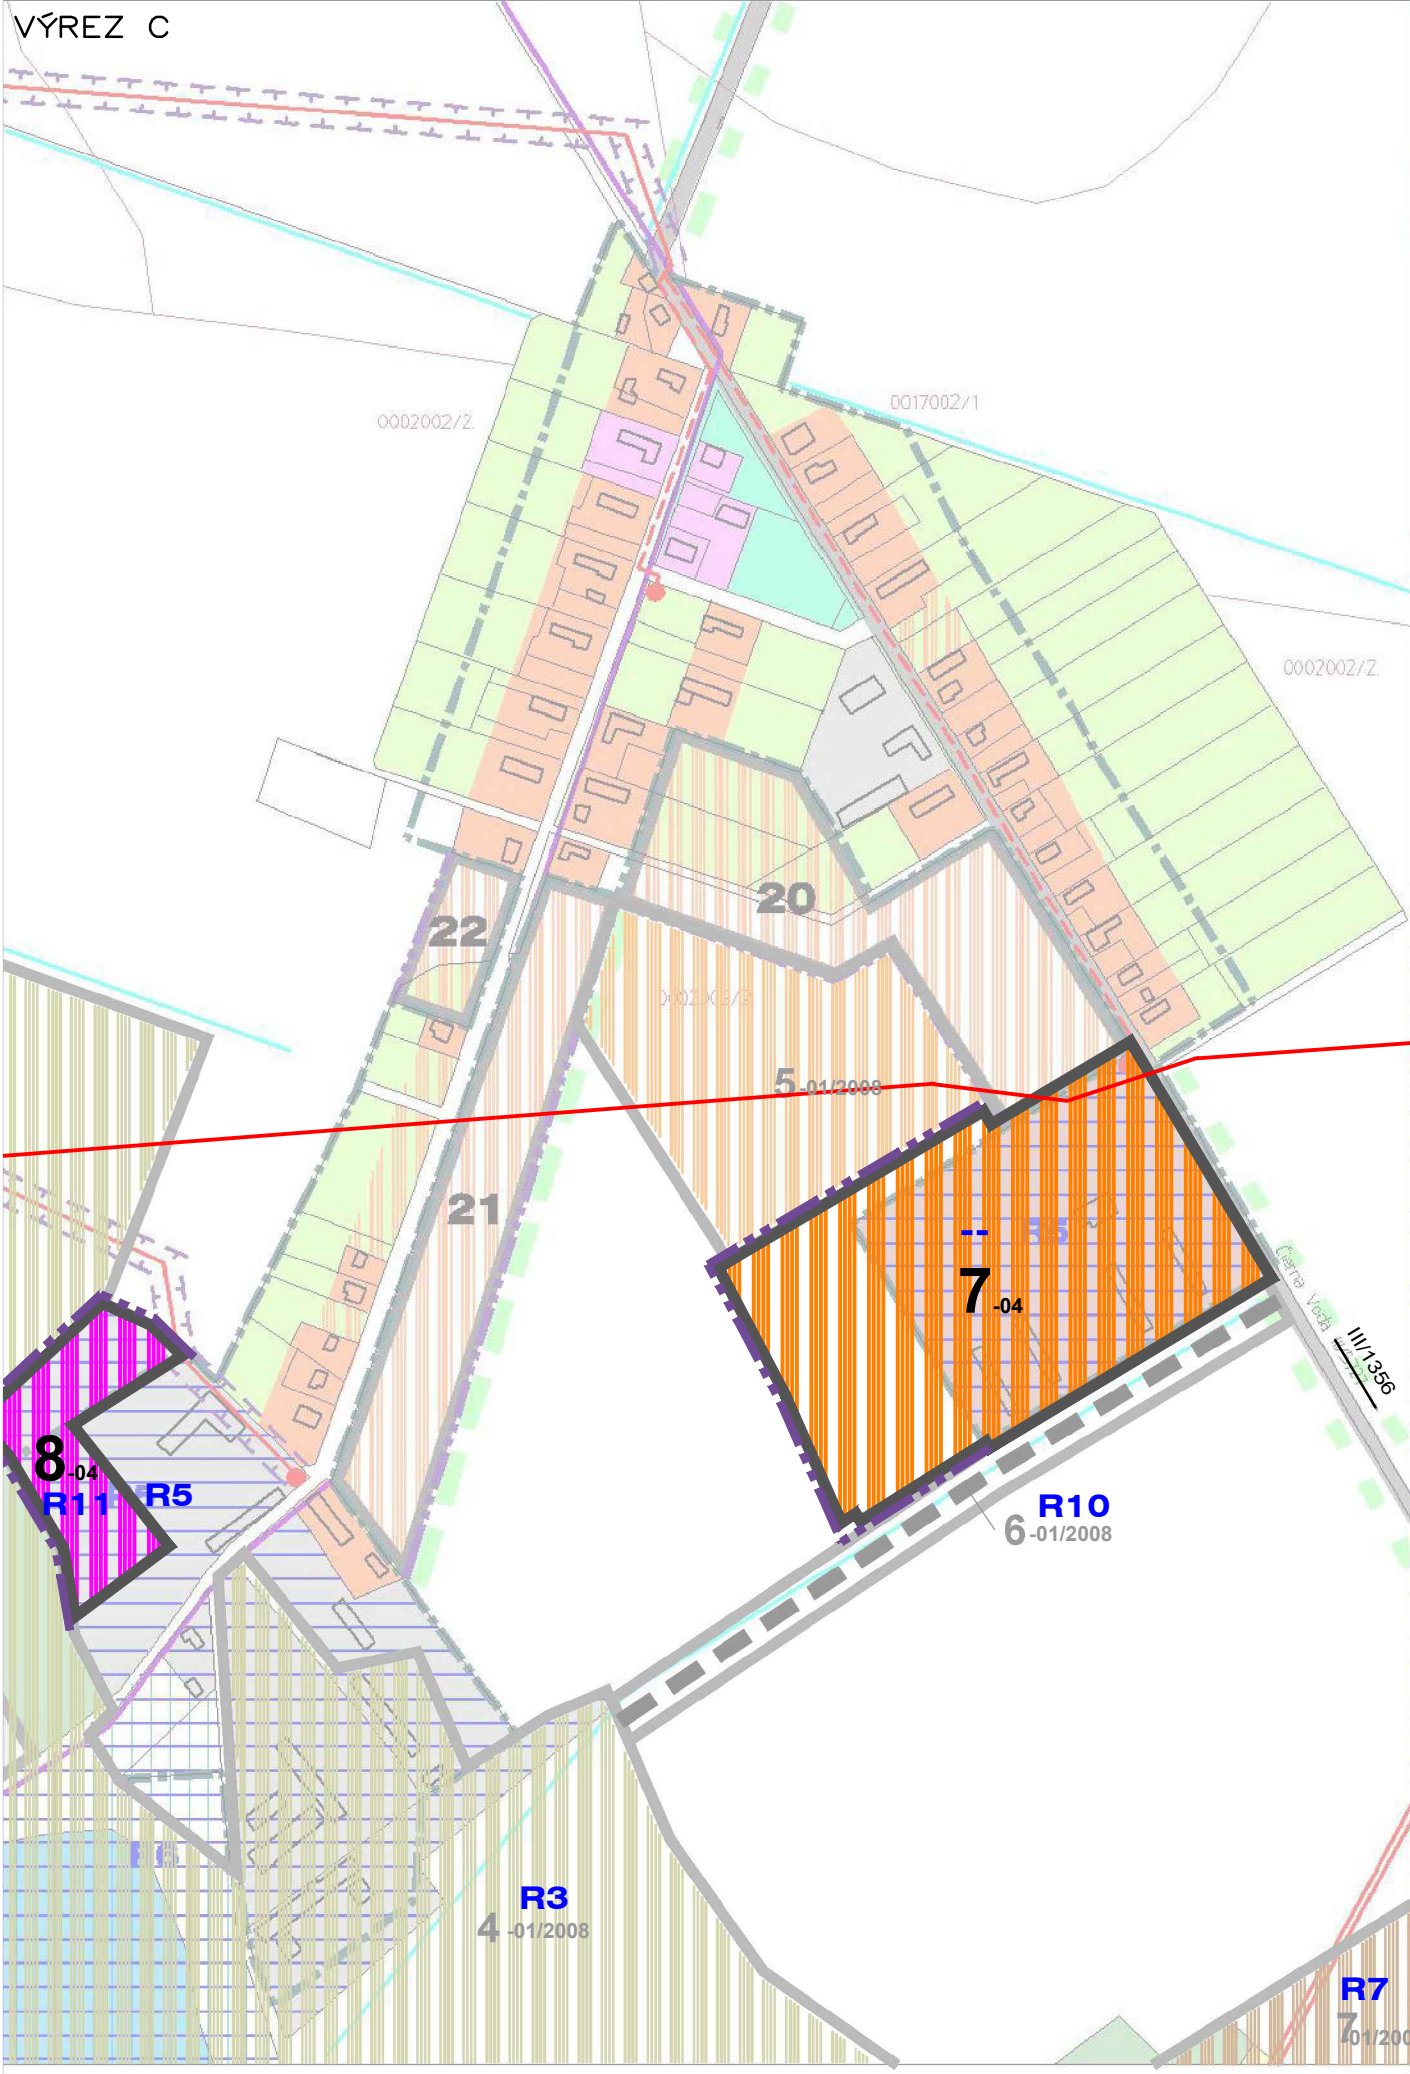

VÝREZ A

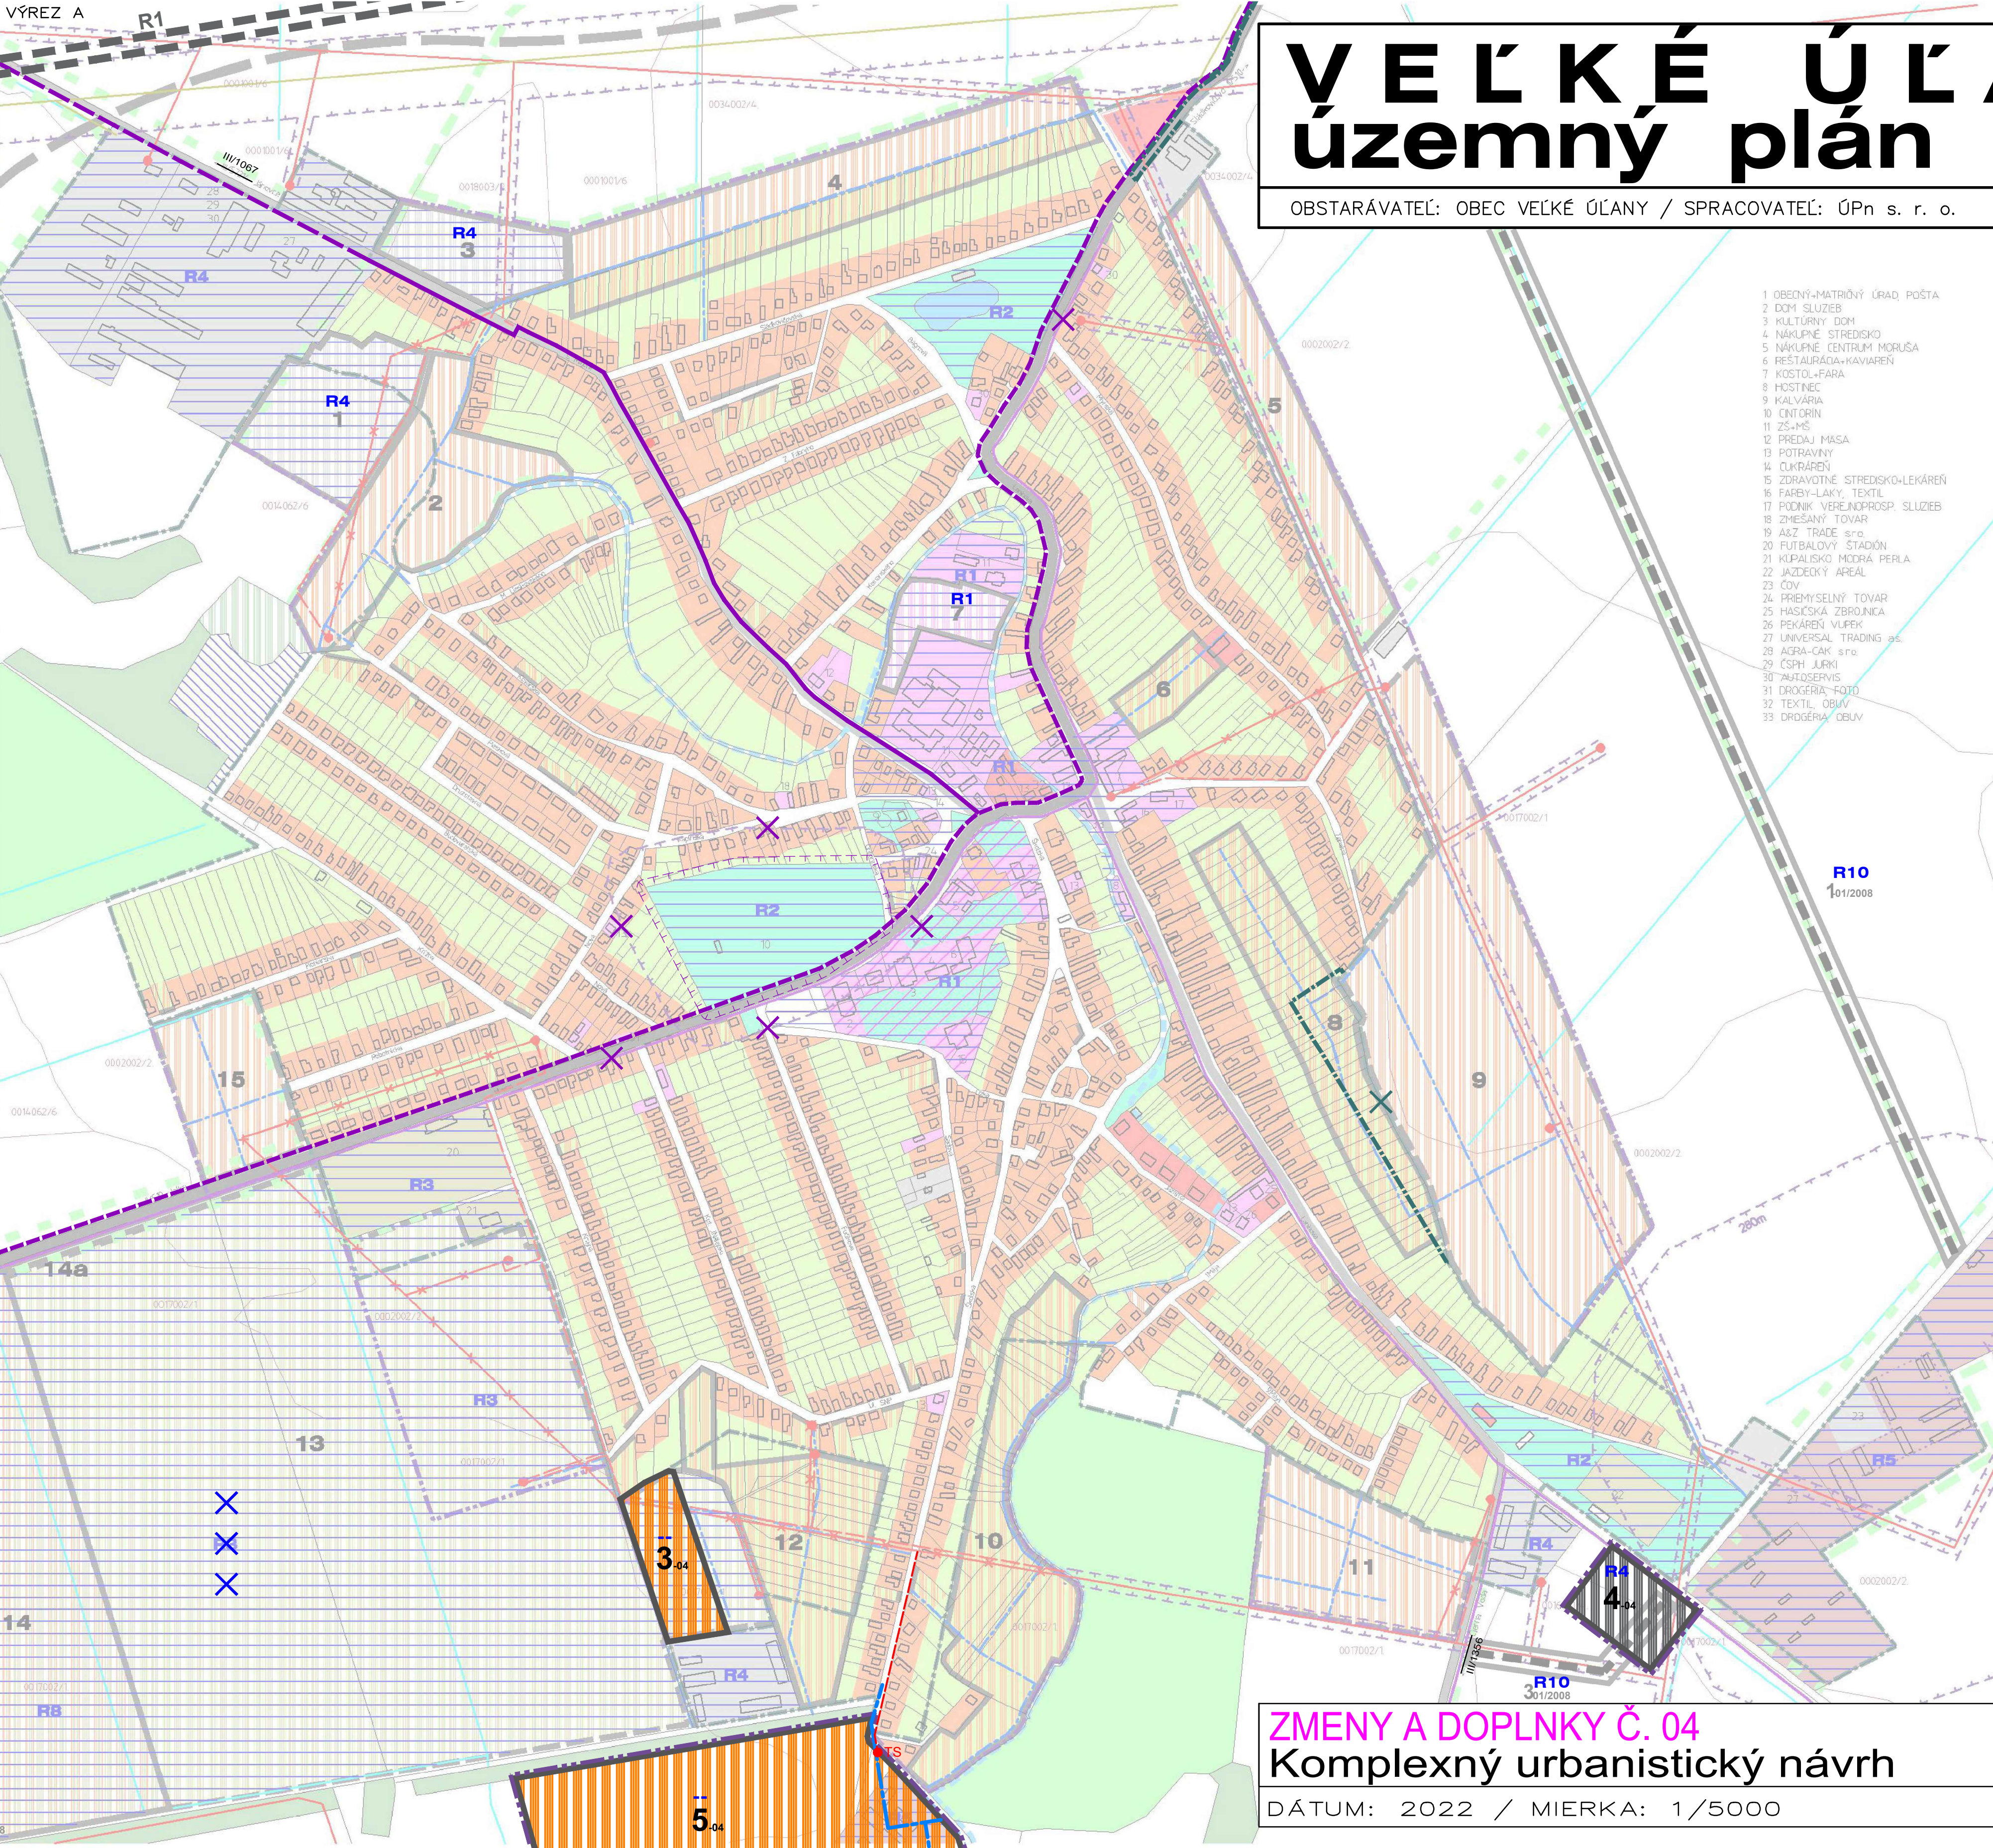

VEĽKÉ
územný plán obce

OBSTARÁVATEĽ: OBEC VEĽKÉ ÚĽANY / SPRACOVATEĽ: ÚPn s. r. o.

LEGENDA:	STAV	NÁVRH
HRANICA ZASTAVANÉHO ÚZEMIA		
NOVÉ ROZVOJOVÉ PLOCHY		
OZNAČENIE ROZVOJOVÝCH PLŔCH		1-04
PLOCHY BÝVANIA V RODINNÝCH DOMOCH		
PLOCHY OBČ. VYB., ŠPORTU A REKREÁCIE		
PLOCHY PRIEMYSELNEJ VÝROBY A SKLADOV		
MIESTNE KOMUNIKÁCIE		
CYKLISTICKÁ TRASA		
OCHRANNÉ PÁSMA HYGIENICKÉ(POHREBISKA)		
VONKAJŠIE VEDENIE VN		
KÁBLOVÉ VEDENIE VN 22 KV, TRAFOSTANICA		
JAVY NA ZRUŠENIE		
/ZÁVÄZNÁ ČASŤ RIEŠENIA–VEREJNOPROSPEŠNÉ STAVBY/		
RÝCHLOSTNÁ CESTA R1 (VÝHLADOVÁ)		
KORIDOR PRE DOPRAVNÉ KOM. A SIETE TI		
CYKLISTICKÉ TRASY		
KÁBLOVÉ VEDENIE VN 22 KV, TRAFOSTANICA		
/ZÁVÄZNÁ ČASŤ RIEŠENIA – ZÁVÄZNÁ REGULÁCIA/		
REGULAČNÉ BLOKY SO ŠPECIFICKOU REGULÁCIOU		R1-R11

POZN.: PODROBNÝ POPIS REGULATÍVOV PRE REGULÁČNÉ BLOKY JE V TEXTOVEJ ČASŤI, VYMEDZENIE OSTATNÝCH REG. BLOKOV JE VO VÝKRESE č.01.

PLOCHY VODNÉ		
PLOCHY ORNEJ PÔDY		
PLOCHY ŤAŽBY ŠŤRKY		
SKLÁDKA ODPADU / NÁVRH NA REKULTIVÁCIU		
/VEREJNOPROSPEŠNÉ STAVBY/		
NÁVRH ÚPRAVY VEREJNÝCH PRIESTOROV CENTRA		
CYKLISTICKÉ TRASY		
SPRIETOČNENIE A REVITALIZÁCIA VODNEHO TOKU EREČ		
OBOVAT OBCE – PRELOŽKA CESTY 1/510		
/ZÁVÄZNÁ ČASŤ RIEŠENIA – VEREJNOPROSPEŠNÉ STAVBY/		
KORIDOR PRE DOPRAVNÉ KOMUNIKÁCIE A SIETE TI		
SPRIETOČNENIE A REVITALIZÁCIA VODNEHO TOKU EREČ		
OBOVAT OBCE – PRELOŽKA CESTY 1/510 (VARIANT A, B)		
CYKLISTICKÉ TRASY (14a)		
VEDENIE VN 22 KV A TRAFOSTANICA		
REZERVA PRE STAVBY OBČANSKEJ VÝBAVENOSTI		
REZERVA PRE STAVBY ŠPORTU A REKREÁCIE		
/ZÁVÄZNÁ ČASŤ RIEŠENIA – ZÁVÄZNÁ REGULÁCIA/		
PLOCHY ŠPECIFICKEJ REGULÁCIE – REGULÁČNÉ BLOKY		
OZNAČENIE REGULÁČNEHO BLOKU (R1-R11)		R2
POZN. PODROBNÝ POPIS REGULATÍVOV PRE REG. BLOKY JE V TEXTOVEJ ČASŤI		

POZN.: DO PODKLADOVÉHO VÝKRESU BOLI Z DÔVODU ZABEZPEČENIA PREHĽADNOSTI DOPLNENÉ LOKALITY SCHVÁLENÉ V PREDHÁDZAJÚCICH ZgD, (UVEDENÉ ZgD NEOBSAHOVALI VÝREZOVÉ VÝKRESY č. 02,03,04,05,06).

ZMENY A DOPLNKY Č. 04
Komplexný urbanistický návrh

DÁTUM: 2022 / MIERKA: 1/5000

02

0m100m200m