


VÝREZ B




NOVÉ OSADY - HAJMÁS

NOVÉ OSADY - SEDÍN

VÝREZ C

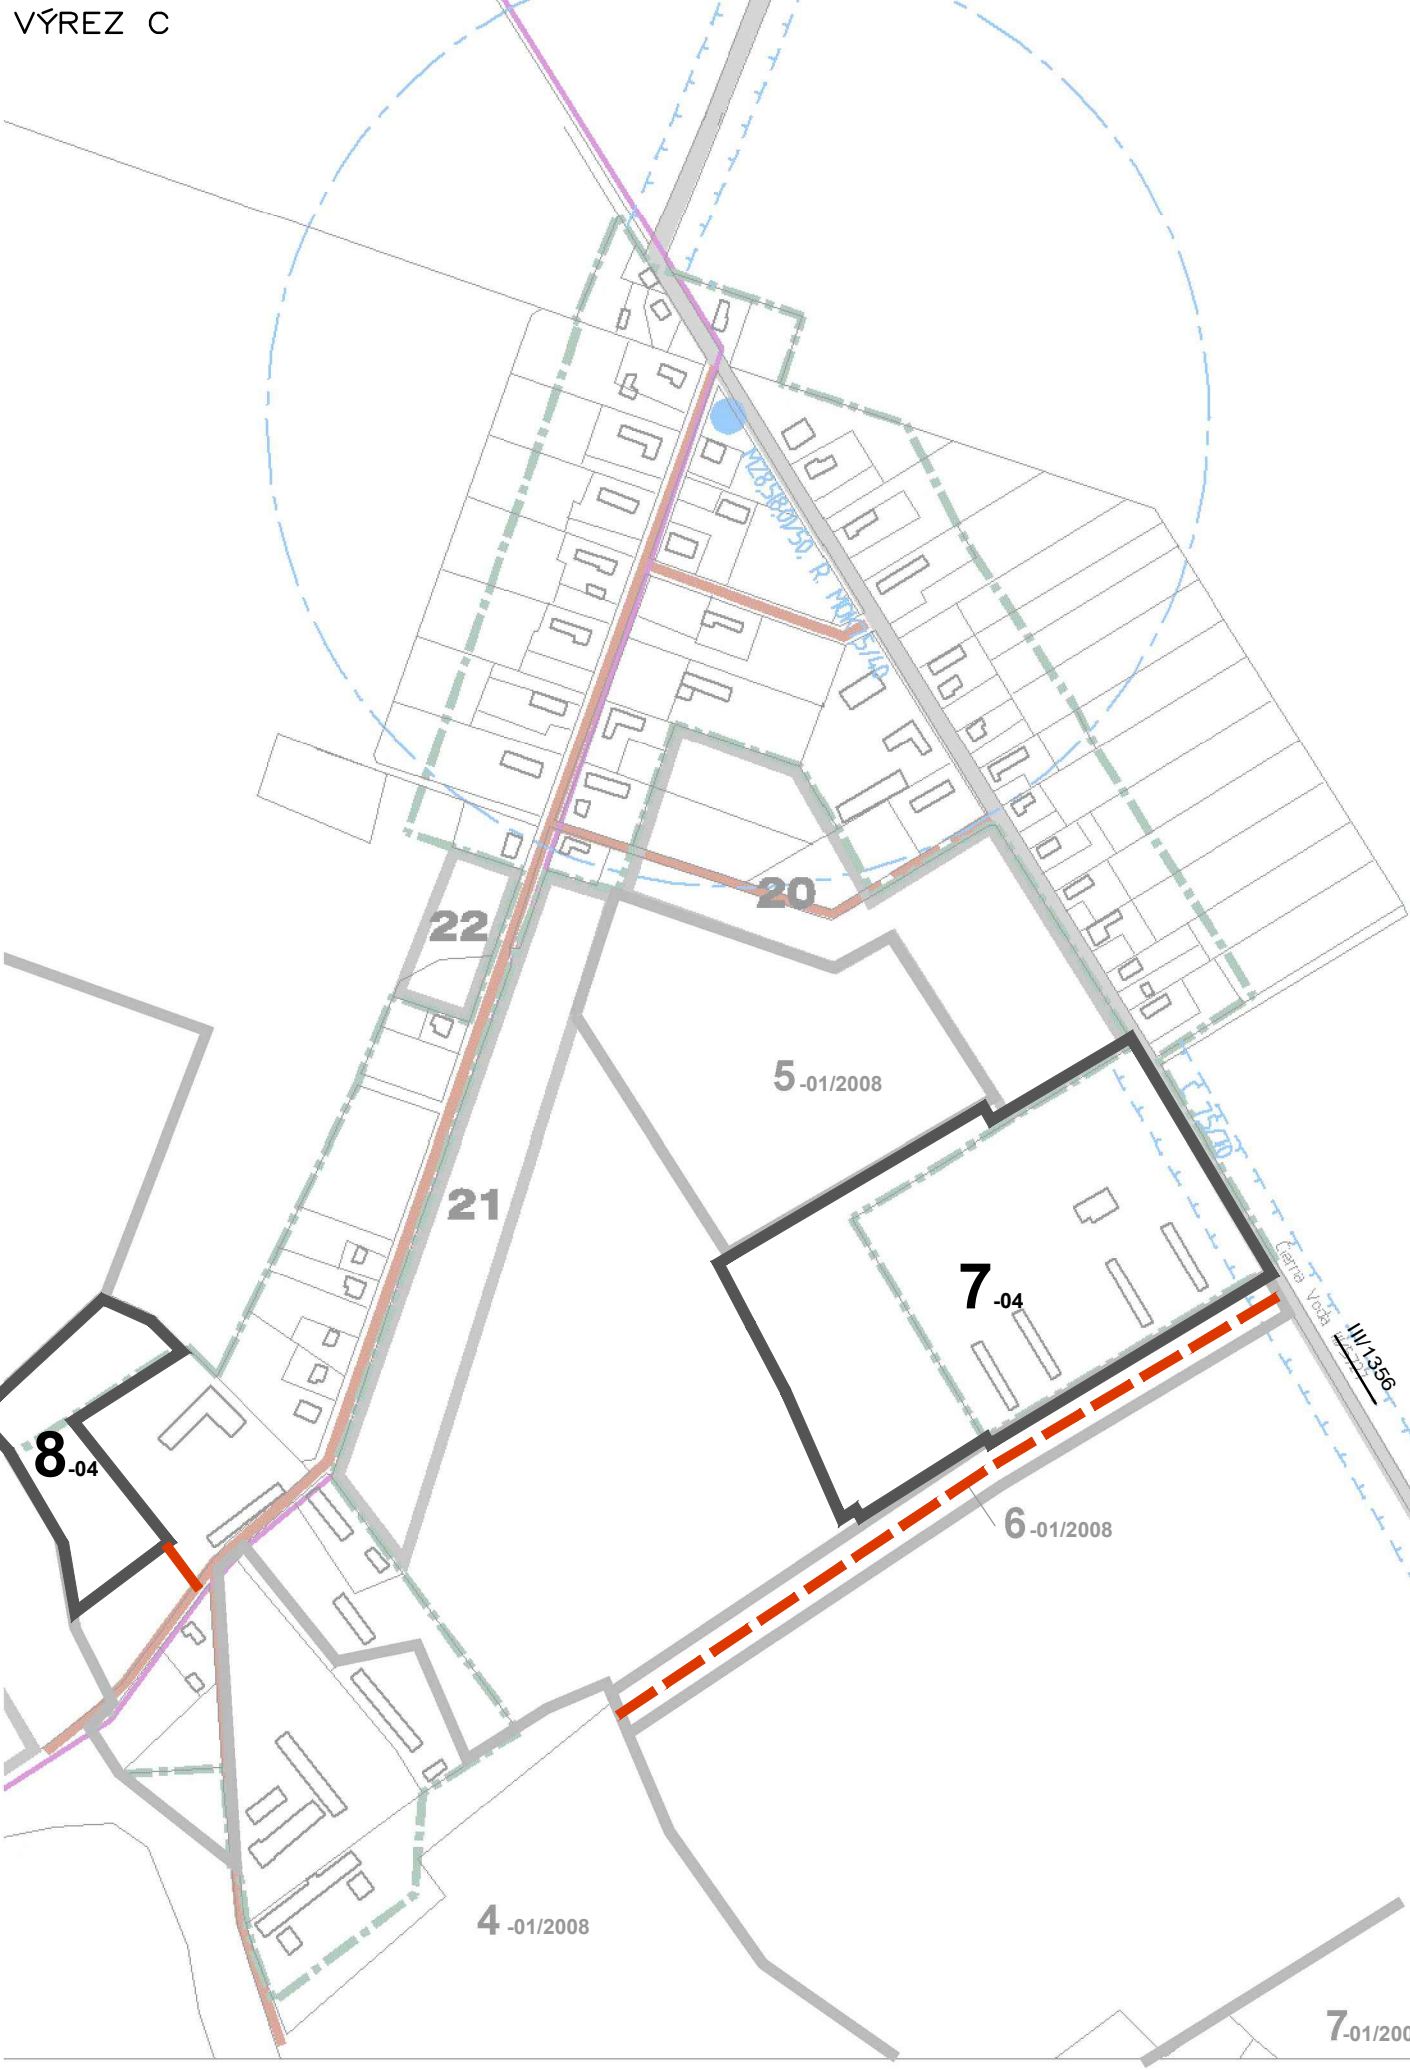


VÝREZ A

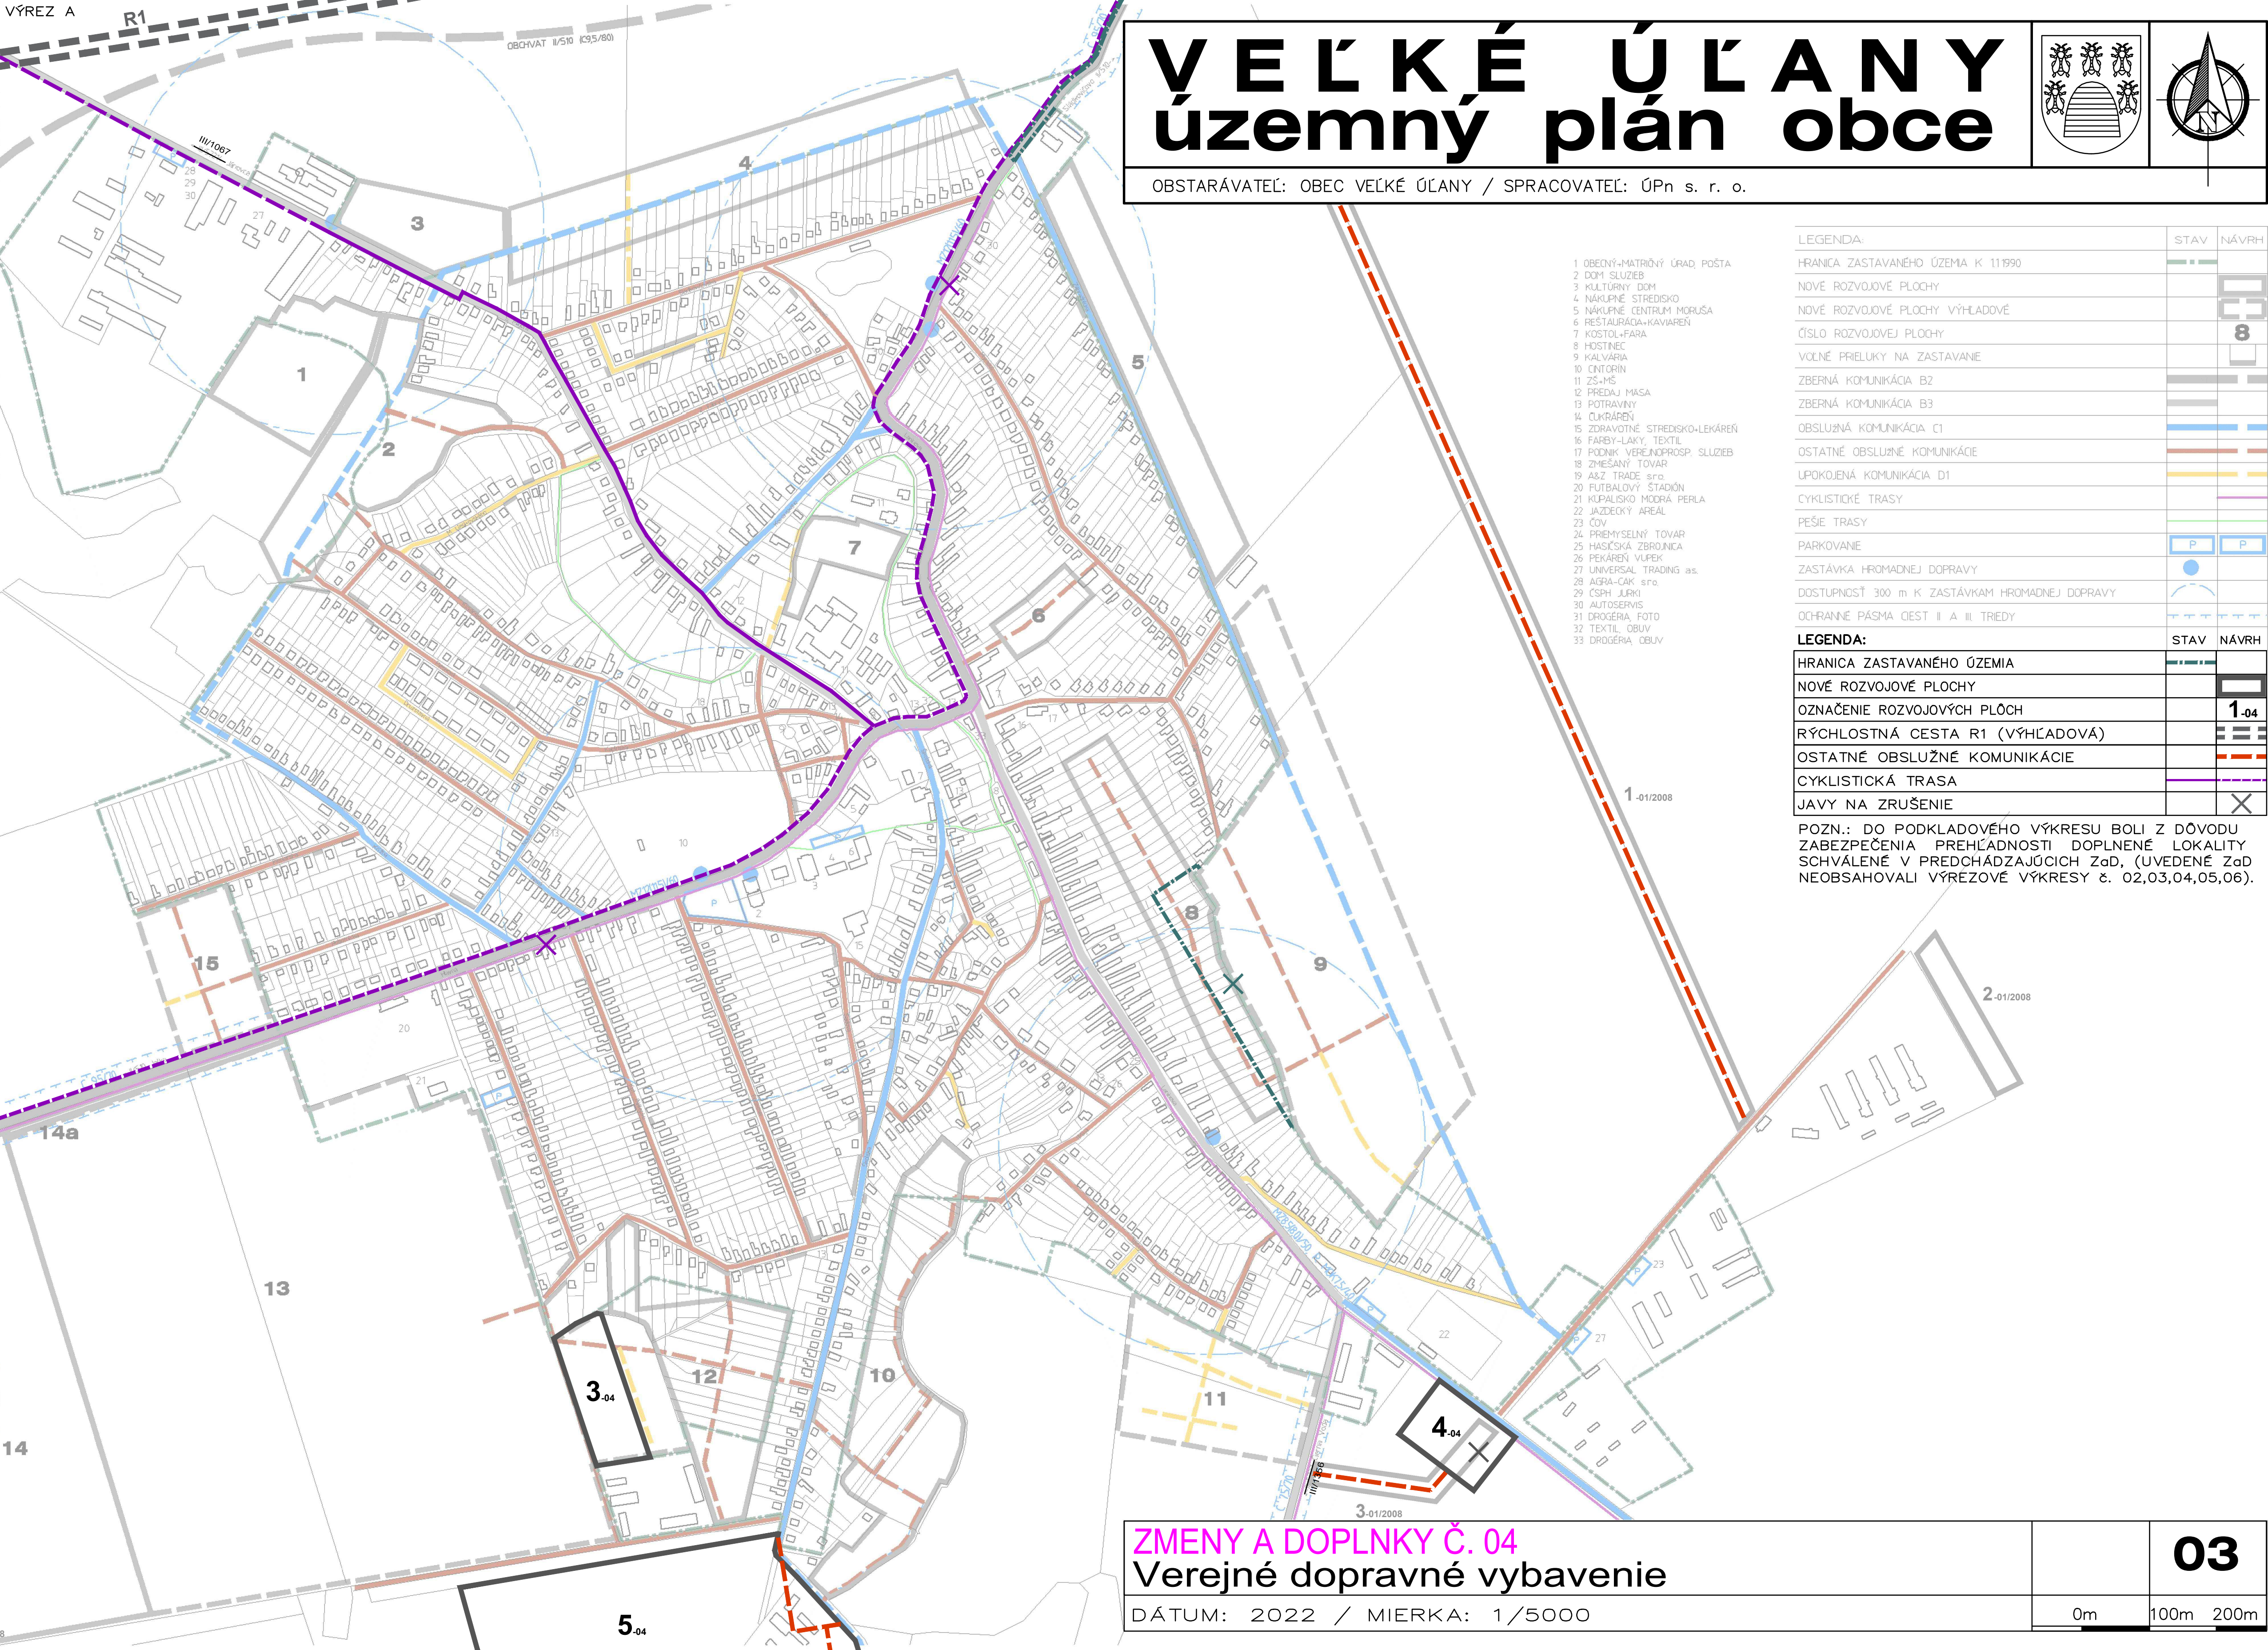

VEĽKÉ ÚĽANY

územný plán obce

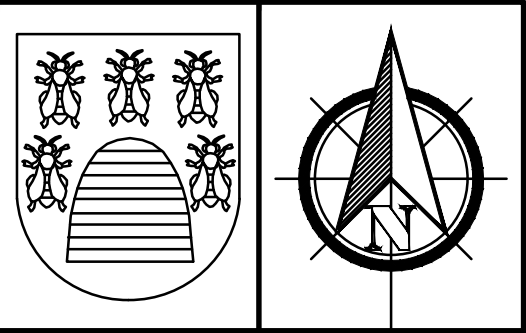

OBSTARÁVATEĽ: OBEC VEĽKÉ ÚĽANY / SPRACOVATEĽ: ÚPn s. r. o.

- 1 OBECNÝ-MATERNÝ ÚRAD, POŠTA
- 2 DOM SLUŽIEB
- 3 KULTÚRNY DOM
- 4 NÁKUPNÉ STREDISKO
- 5 NÁKUPNÉ CENTRUM MORUŠA
- 6 RESTAURÁČKA-KAVIARĚN
- 7 KOSTOL-FARA
- 8 HOSTINEC
- 9 KALVÁRIA
- 10 CINTORIN
- 11 ZS-MŠ
- 12 PREDAJ MASA
- 13 POTRAVINY
- 14 CUKRARNĚ
- 15 ZDRAVOTNÉ STREDISKO-LEKÁREŇ
- 16 FARBY-LAKY, TEXTIL
- 17 PODNIK VEREJNOSP. SLUŽIEB
- 18 ZMIEŠANÝ TOVAR
- 19 A&Z TRADE s.r.o.
- 20 FUTBALOVÝ STADIÓN
- 21 KUPALISKO MODRÁ PERLA
- 22 JAZDECKÝ AREÁL
- 23 ČOV
- 24 PRIEMYSELNÝ TOVAR
- 25 HASIČSKÁ ZBRANICA
- 26 PEKÁREŇ VÚPEK
- 27 UNIVERSAL TRADING a.s.
- 28 AGRA-CAK s.r.o.
- 29 CSFH JURKI
- 30 AUTOSERVIS
- 31 DROGERIA, FOTO
- 32 TEXTIL, OBUV
- 33 DROGERIA, OBUV

LEGENDA:	STAV	NÁVRH
HRANICA ZASTAVANÉHO ÚZEMIA K 11990		
NOVÉ ROZVOJOVÉ PLOCHY		
NOVÉ ROZVOJOVÉ PLOCHY VÝHLADOVÉ		
ČÍSLO ROZVOJOVEJ PLOCHY		8
VOĽNÉ PRIELUKY NA ZASTAVANIE		
ZBERNÁ KOMUNIKÁCIA B2		
ZBERNÁ KOMUNIKÁCIA B3		
OBSLUŽNÁ KOMUNIKÁCIA C1		
OSTATNÉ OBSLUŽNÉ KOMUNIKÁCIE		
UPOKOJENÁ KOMUNIKÁCIA D1		
CYKLISTICKÉ TRASY		
PEŠIE TRASY		
PARKOVANIE	P	P
ZASTÁVKY HROMADNEJ DOPRAVY		
DOSTUPNOSŤ 300 m K ZASTÁVKAM HROMADNEJ DOPRAVY		
OCHRANNÉ PÁSMA CEST II A III TREDY		

LEGENDA:	STAV	NÁVRH
HRANICA ZASTAVANÉHO ÚZEMIA		
NOVÉ ROZVOJOVÉ PLOCHY		
OZNAČENIE ROZVOJOVÝCH PLÔCH		1-04
RÝCHLOSTNÁ CESTA R1 (VÝHLADOVÁ)		
OSTATNÉ OBSLUŽNÉ KOMUNIKÁCIE		
CYKLISTICKÁ TRASA		
JAVY NA ZRUŠENIE		X

POZN.: DO PODKLADOVÉHO VÝKRESU BOLI Z DÔVODU ZABEZPEČENIA PREHLÁDNOSTI DOPLNENÉ LOKALITY SCHVÁLENÉ V PREDCHÁDZAJÚCICH ZsD, (UVEDENÉ ZsD NEOBSAHOVALI VÝREZOVÉ VÝKRESY č. 02,03,04,05,06).

ZMENY A DOPLNKY Č. 04

Verejné dopravné vybavenie

DÁTUM: 2022 / MIERKA: 1/5000

03

0m 100m 200m