



VÝREZ B

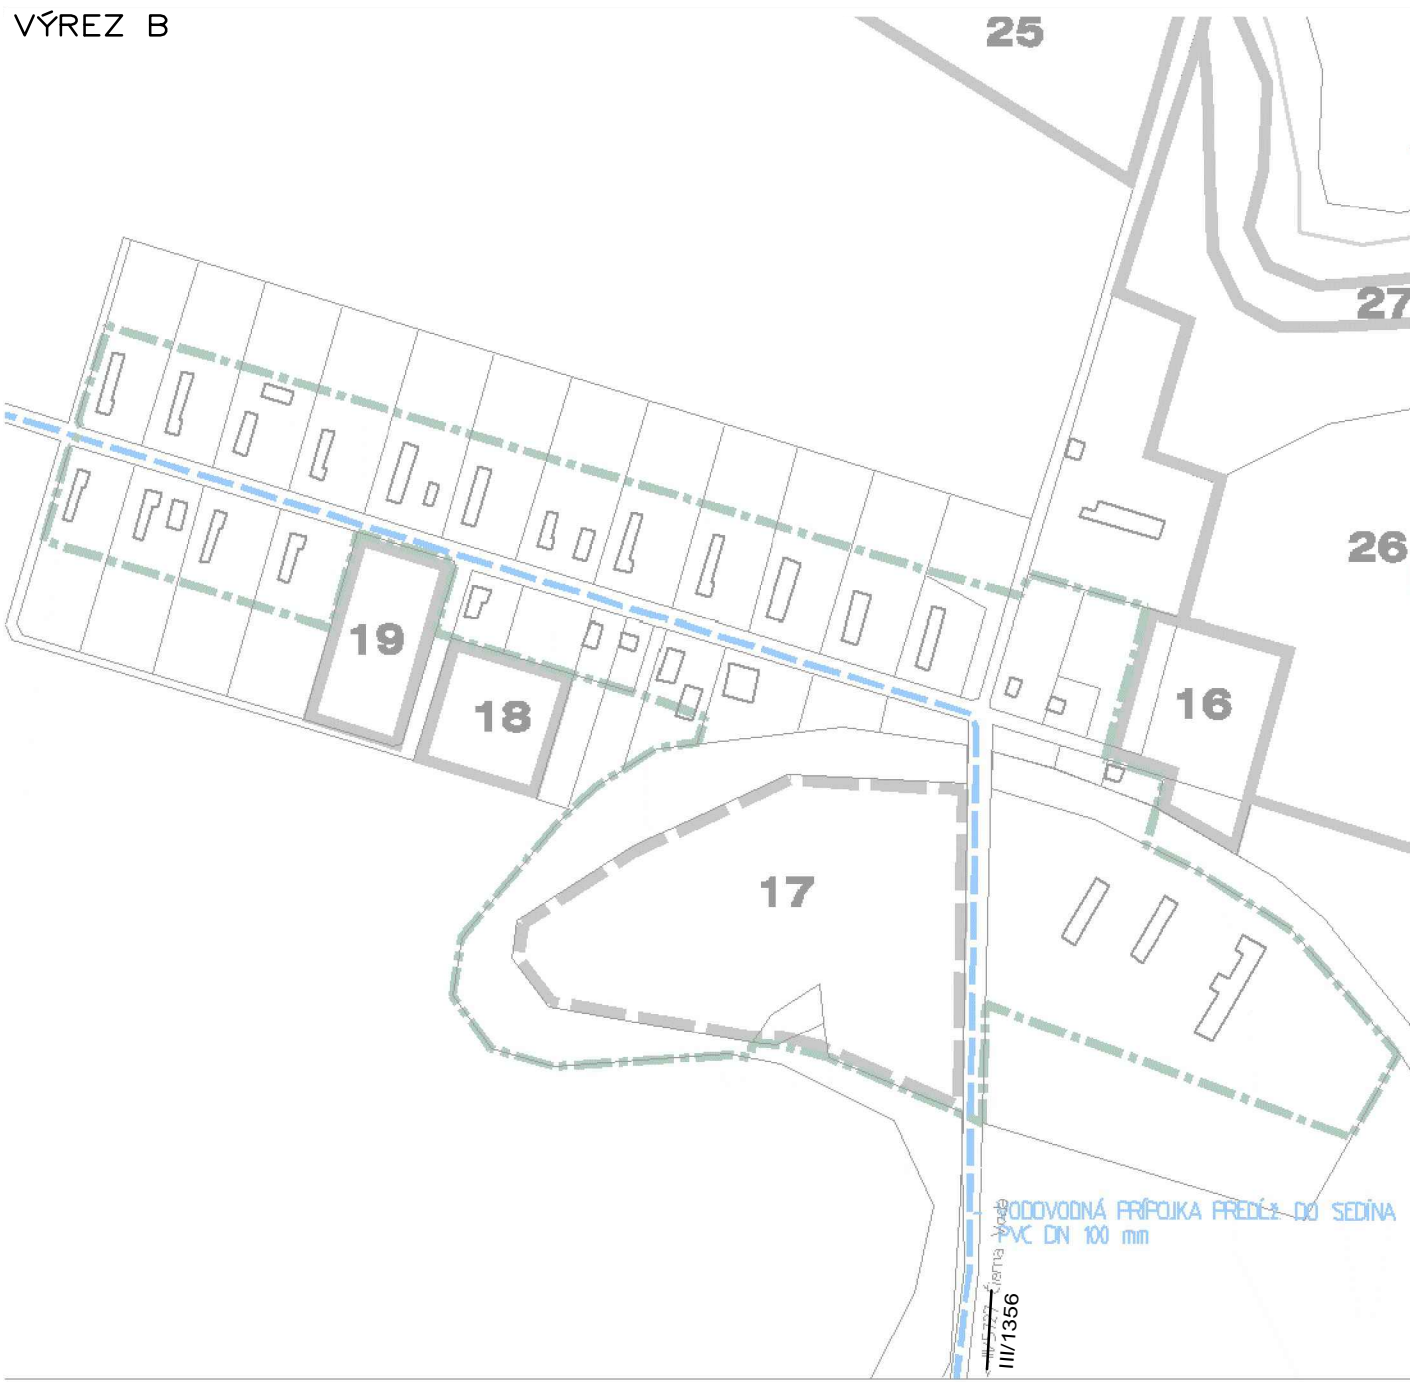


NOVÉ OSADY – HAJMÁŠ

NOVÉ OSADY – SEDÍN

VÝREZ C

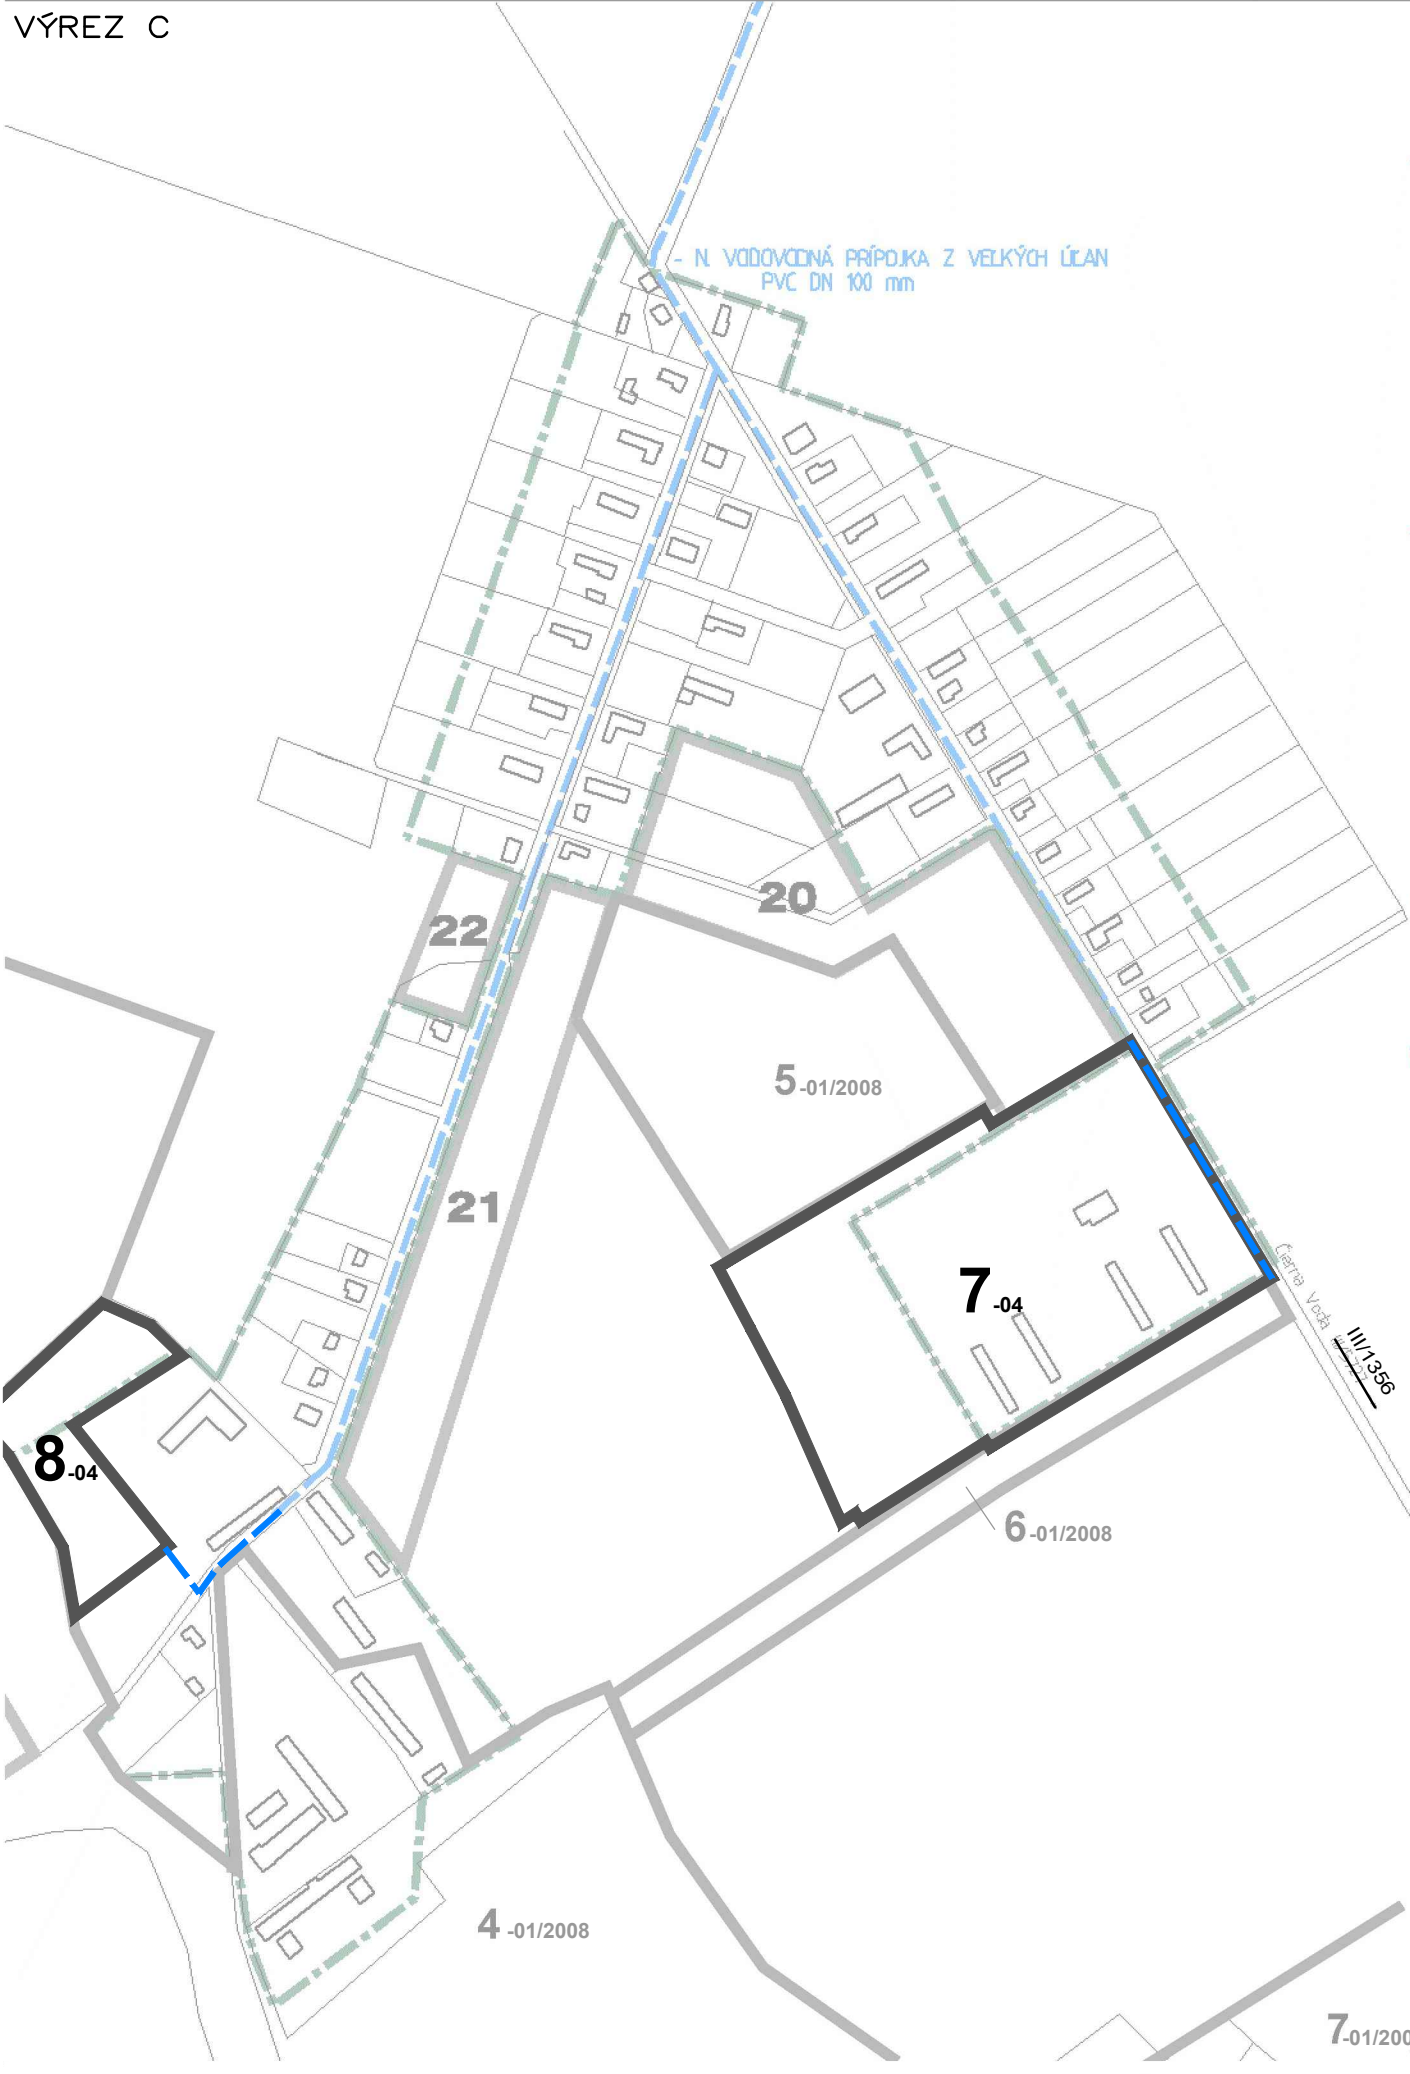

VÝREZ A

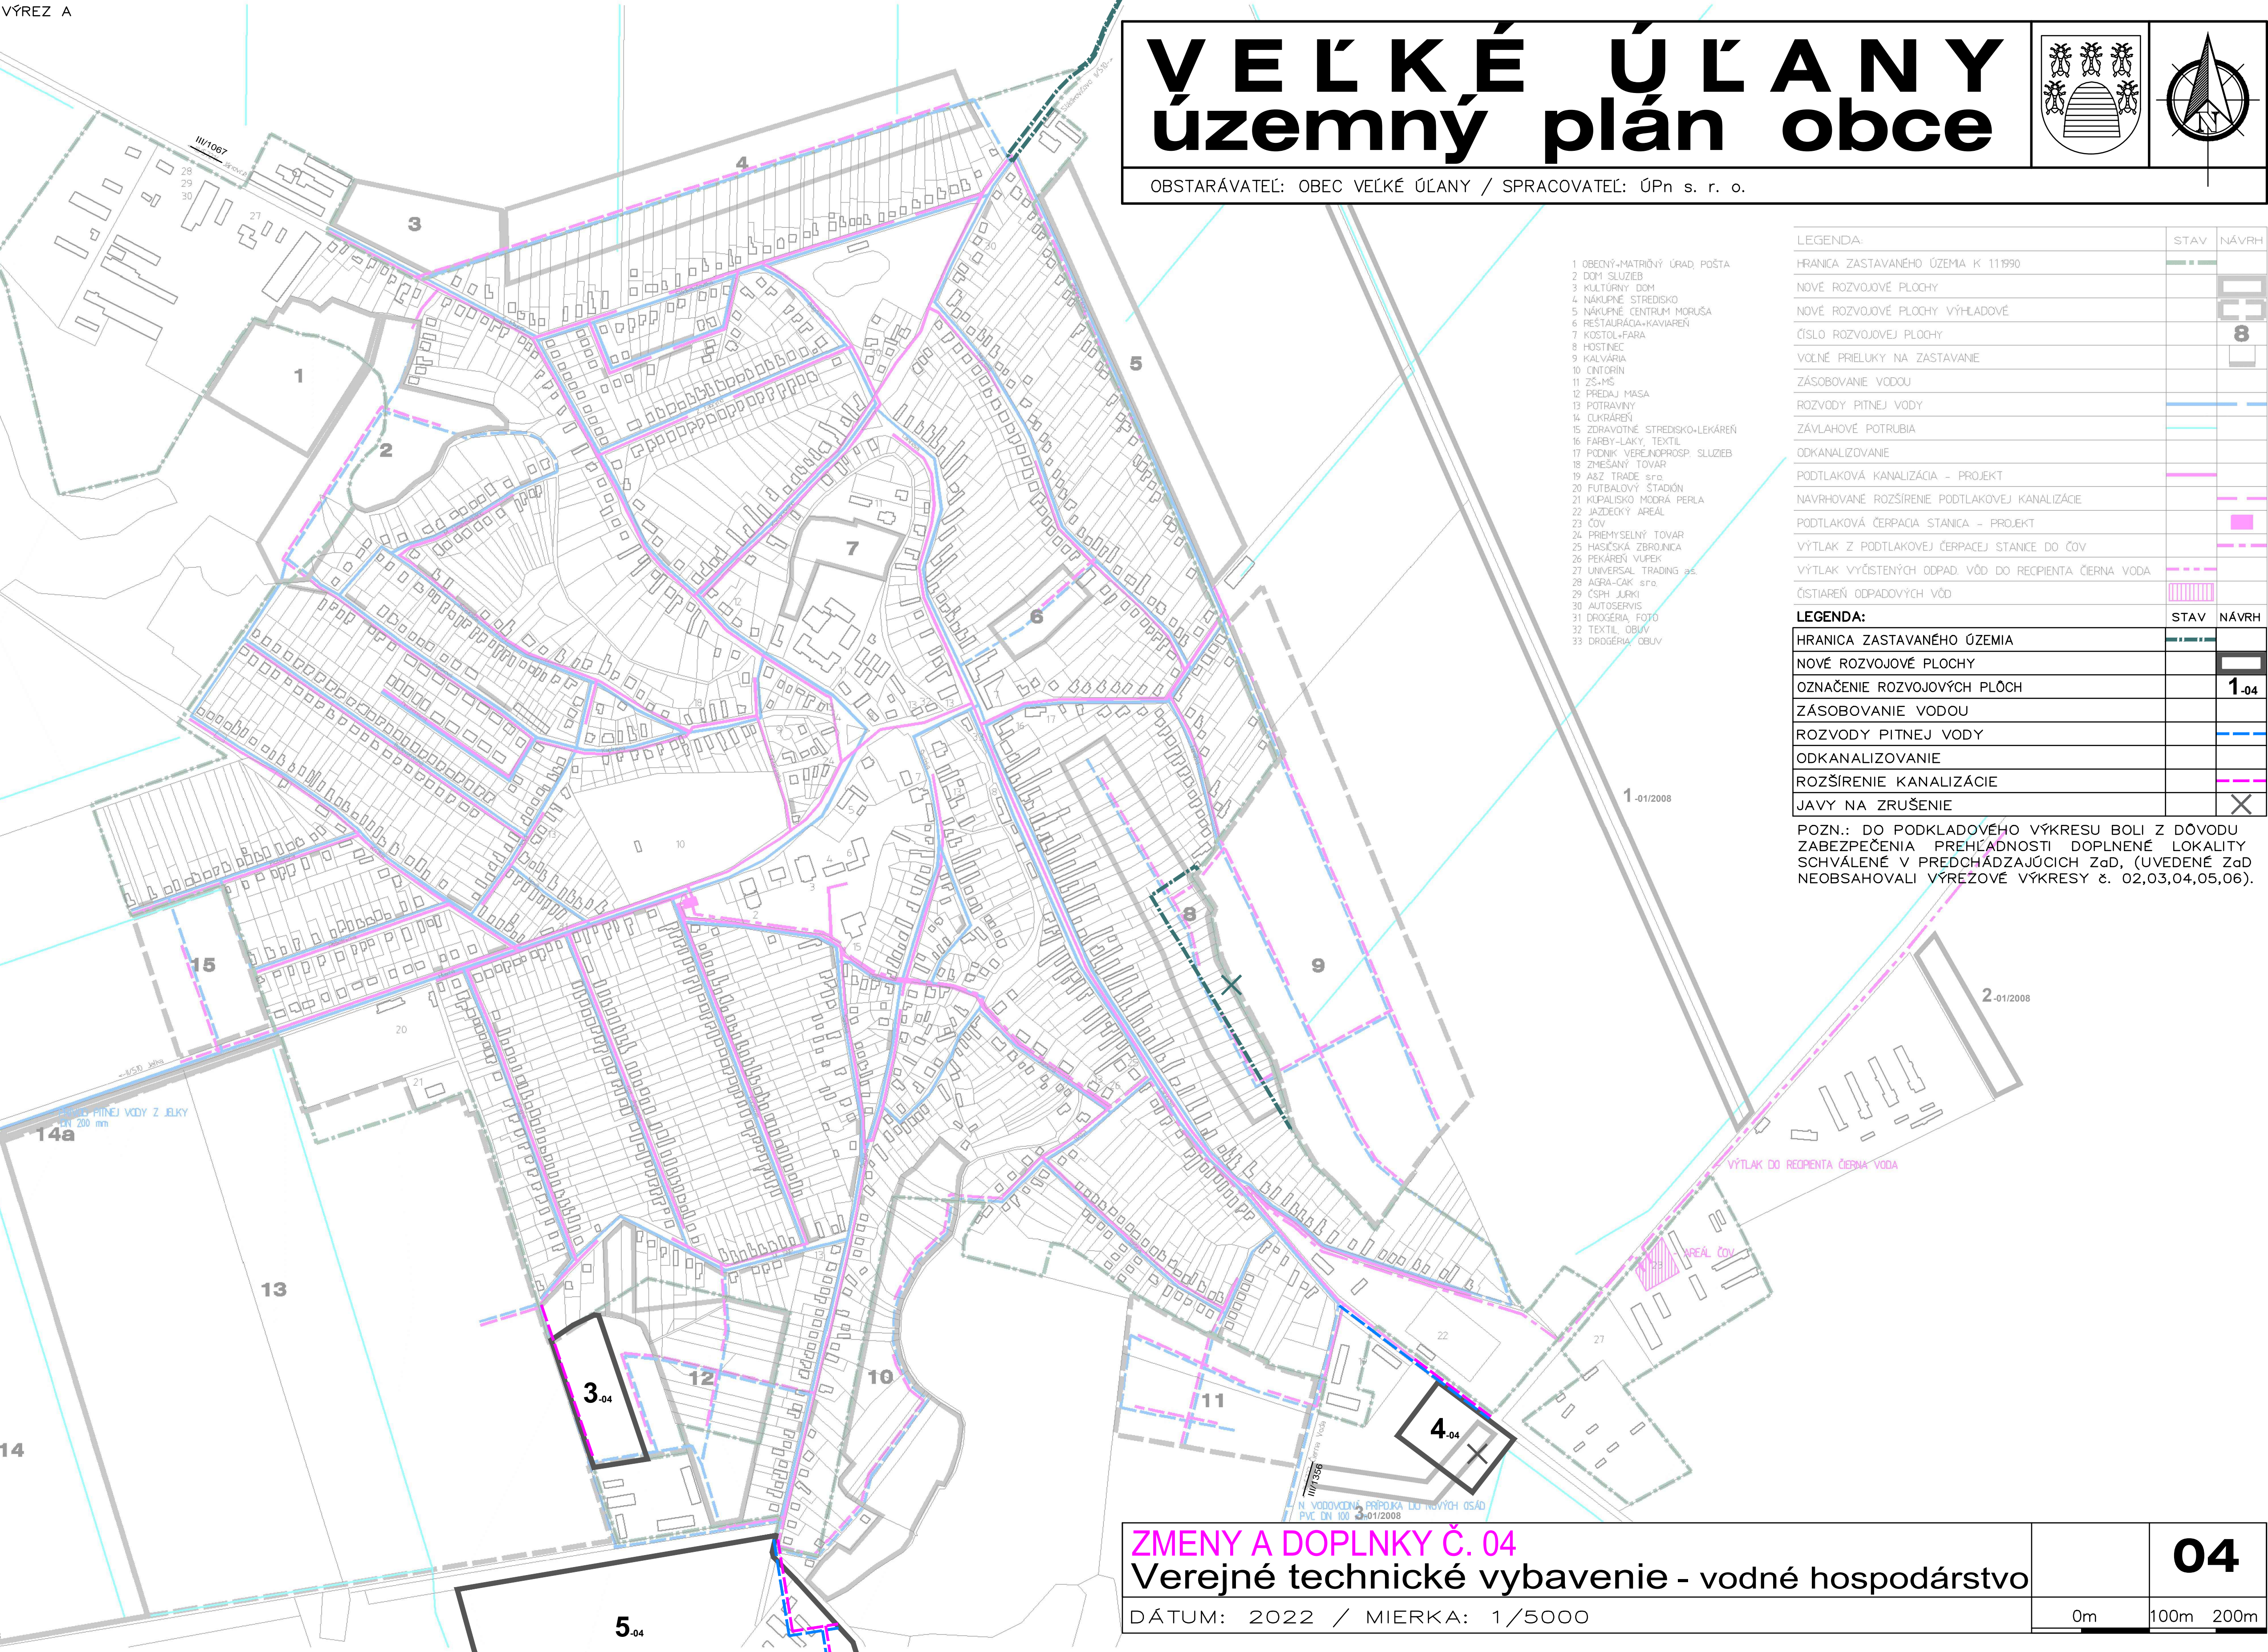

VEĽKÉ ÚĽANY

územný plán obce

OBSTARÁVATEĽ: OBEC VEĽKÉ ÚĽANY / SPRACOVATEĽ: ÚPn s. r. o.

LEGENDA:	STAV	NAVRH
HRANICA ZASTAVANÉHO ÚZEMIA K 11990		
NOVÉ ROZVOJOVÉ PLOCHY		
NOVÉ ROZVOJOVÉ PLOCHY VÝHLADOVÉ		
ČÍSLO ROZVOJOVEJ PLOCHY		8
VOĽNÉ PRIELUKY NA ZASTAVANIE		
ZÁSOBOVANIE VODOU		
ROZVODY PITNEJ VODY		
ZÁVLAHOVÉ POTRUBIA		
ODKANALIZOVANIE		
PODTLAKOVÁ KANALIZÁCIA – PROJEKT		
NAVROHOVANÉ ROZŠÍRENIE PODTLAKOVEJ KANALIZÁCIE		
PODTLAKOVÁ ČERPAČIA STANICA – PROJEKT		
VÝTLAK Z PODTLAKOVEJ ČERPAČEJ STANICE DO ČOV		
VÝTLAK VYČISTENÝCH ODPAD. VÔD DO RECIPIENTA ČIERNA VODA		
ČISTIAREŇ ODPADOVÝCH VÔD		
LEGENDA:	STAV	NAVRH
HRANICA ZASTAVANÉHO ÚZEMIA		
NOVÉ ROZVOJOVÉ PLOCHY		
OZNAČENIE ROZVOJOVÝCH PLÔCH		1-04
ZÁSOBOVANIE VODOU		
ROZVODY PITNEJ VODY		
ODKANALIZOVANIE		
ROZŠÍRENIE KANALIZÁCIE		
JAVY NA ZRUŠENIE		X

POZN.: DO PODKLADOVÉHO VÝKRESU BOLI Z DOVODU ZABEZPEČENIA PREHLÁDNOSTI DOPLNENÉ LOKALITY SCHVÁLENÉ V PREDCHÁDZAJÚCICH Zŕd, (UVEDENÉ Zŕd NEOBSAHOVALI VÝREZOVÉ VÝKRESY č. 02,03,04,05,06).