

B U K O V E C

ÚZEMNÝ PLÁN OBCE



NÁVRH RIEŠENIA

STAV	NÁVRH	VÝHLAD	L E G E N D A
			HRANICA KATASTRA (KATUZ)
			HRANICA ZASTAVANÉHO ÚZEMIA OBCE (ZUOB)
			URBANIZOVANÉ ÚZEMIA
			DOPRAVA
			CESTA II. TRIEDY
			CESTY III. TRIEDY
			MIESTNE KOMUNIKÁCIE OBSLUŽNEJ FUNKČNEJ TRIEDY C3
			MIESTNE KOMUNIKÁCIE NEMOTORISTICKÉ FUNKČNEJ TRIEDY D1
			MIESTA PRÍPOJENIA ROZVOJOVÝCH FUNKČNÝCH BLOKOV NA DOPRAVNÚ SIŤ
			PEŠIE KOMUNIKÁCIE, CHODNÍKY
			CYKLOTRASY
			TURISTICKÉ CHODNÍKY
			OCHRANNÉ PÁSMA CIEST
			ZASTÁVKY HROMADNEJ DOPRAVY
			IZOCHRONY ČASOVEJ DOSTUPNOSTI 5 MINÚT
			IZOCHRONY ČASOVEJ DOSTUPNOSTI 10 MINÚT
			PARKOVANIE
			DOPRAVNÁ ZNAČKA ZAČIATKU A KONCA ZASTAVANÉHO ÚZEMIA OBCE

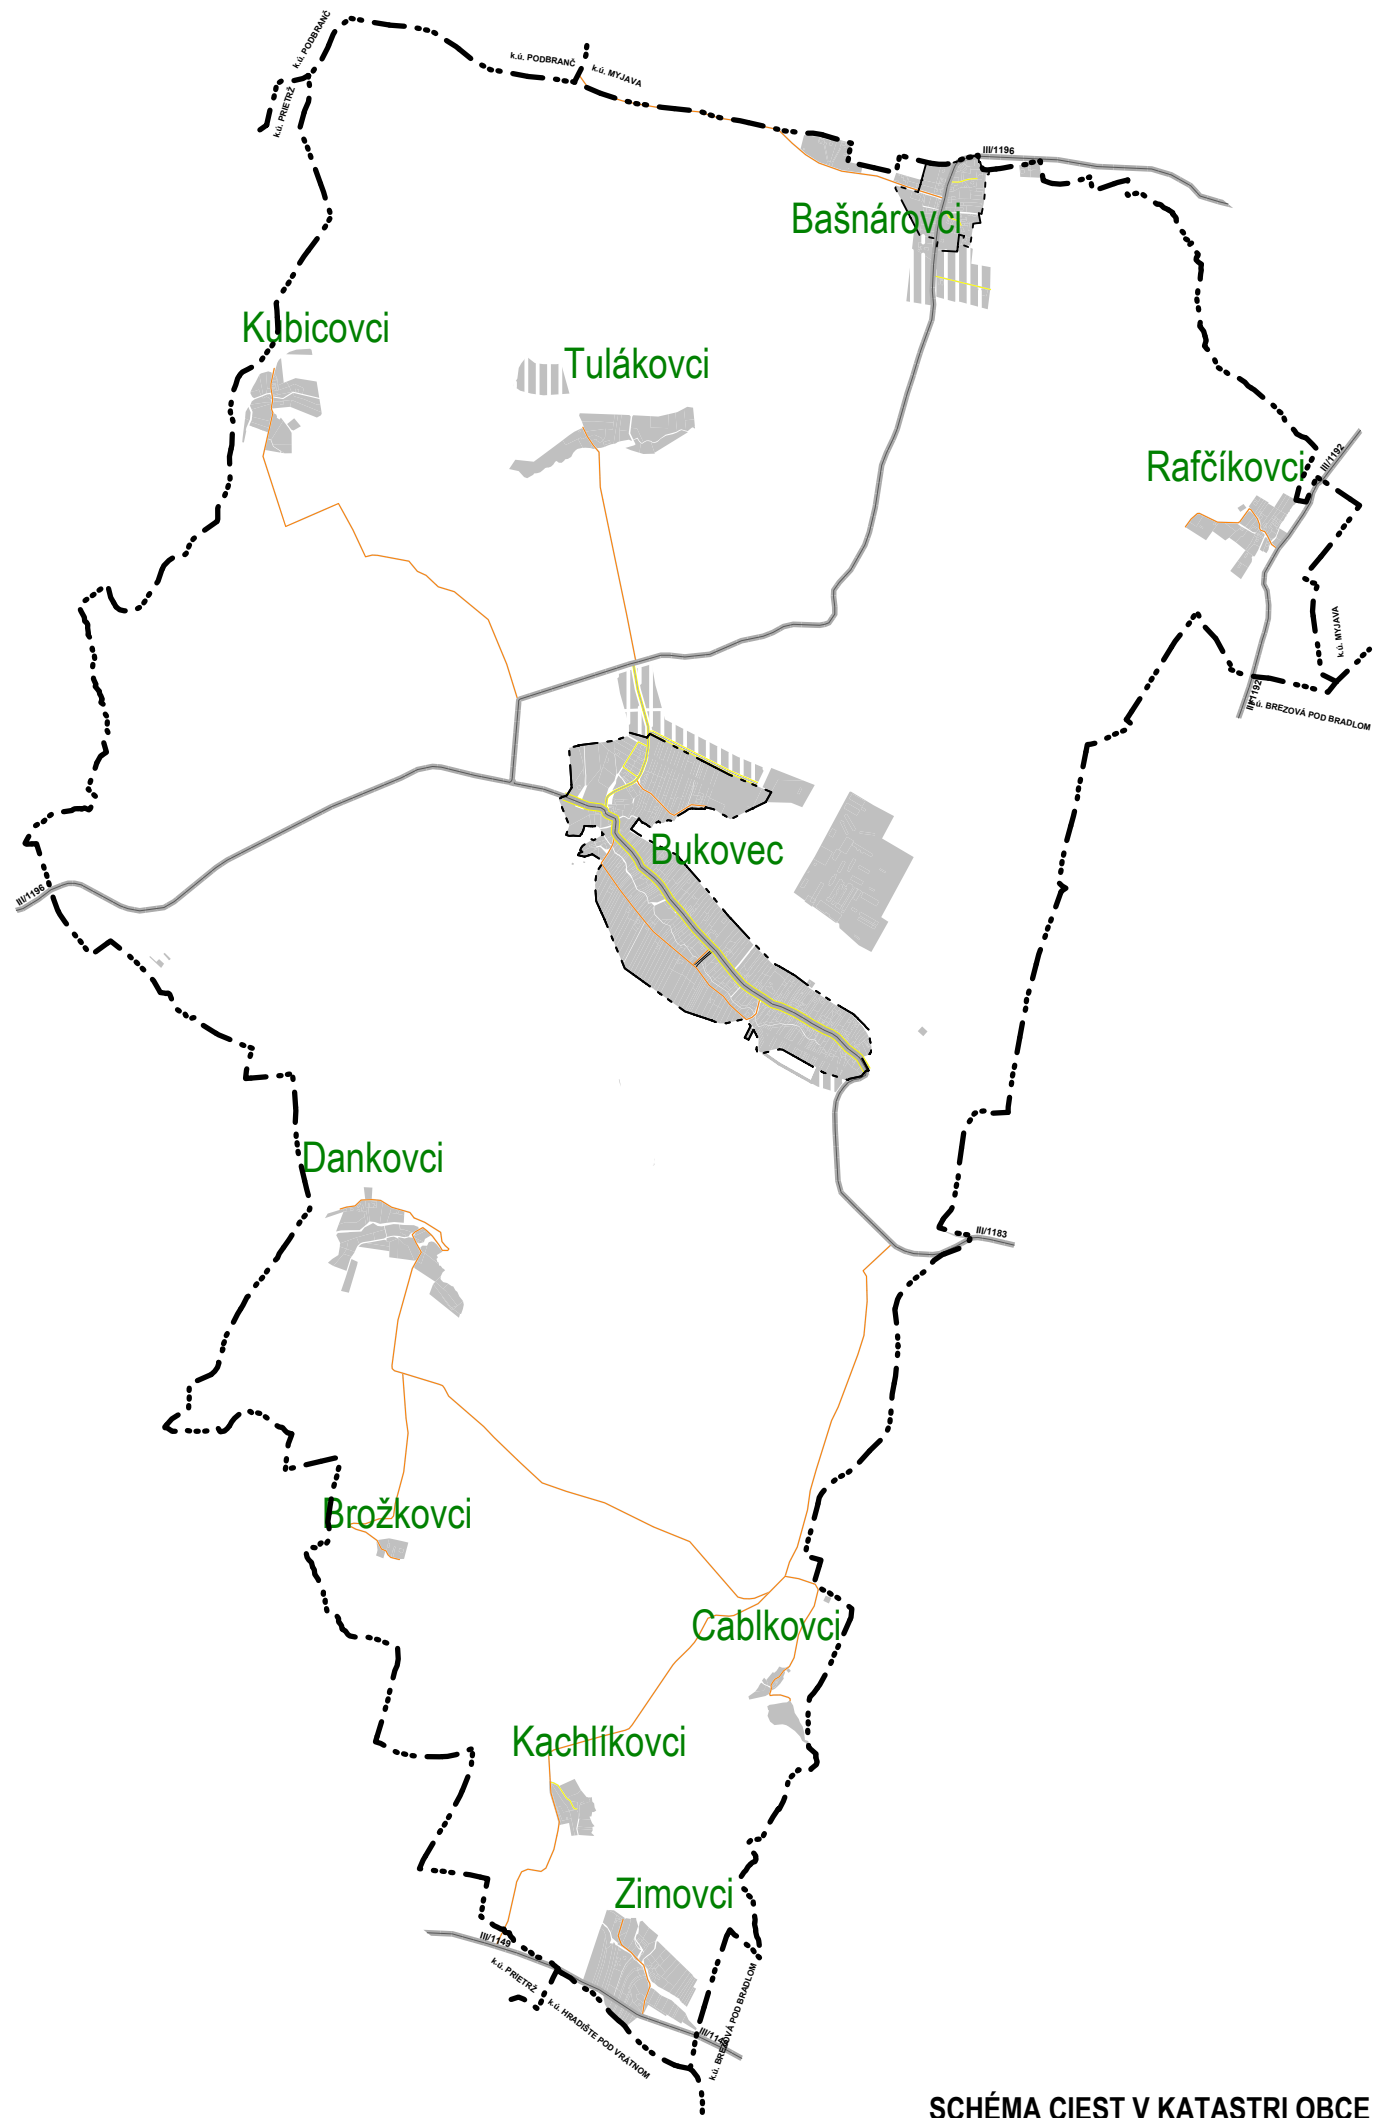
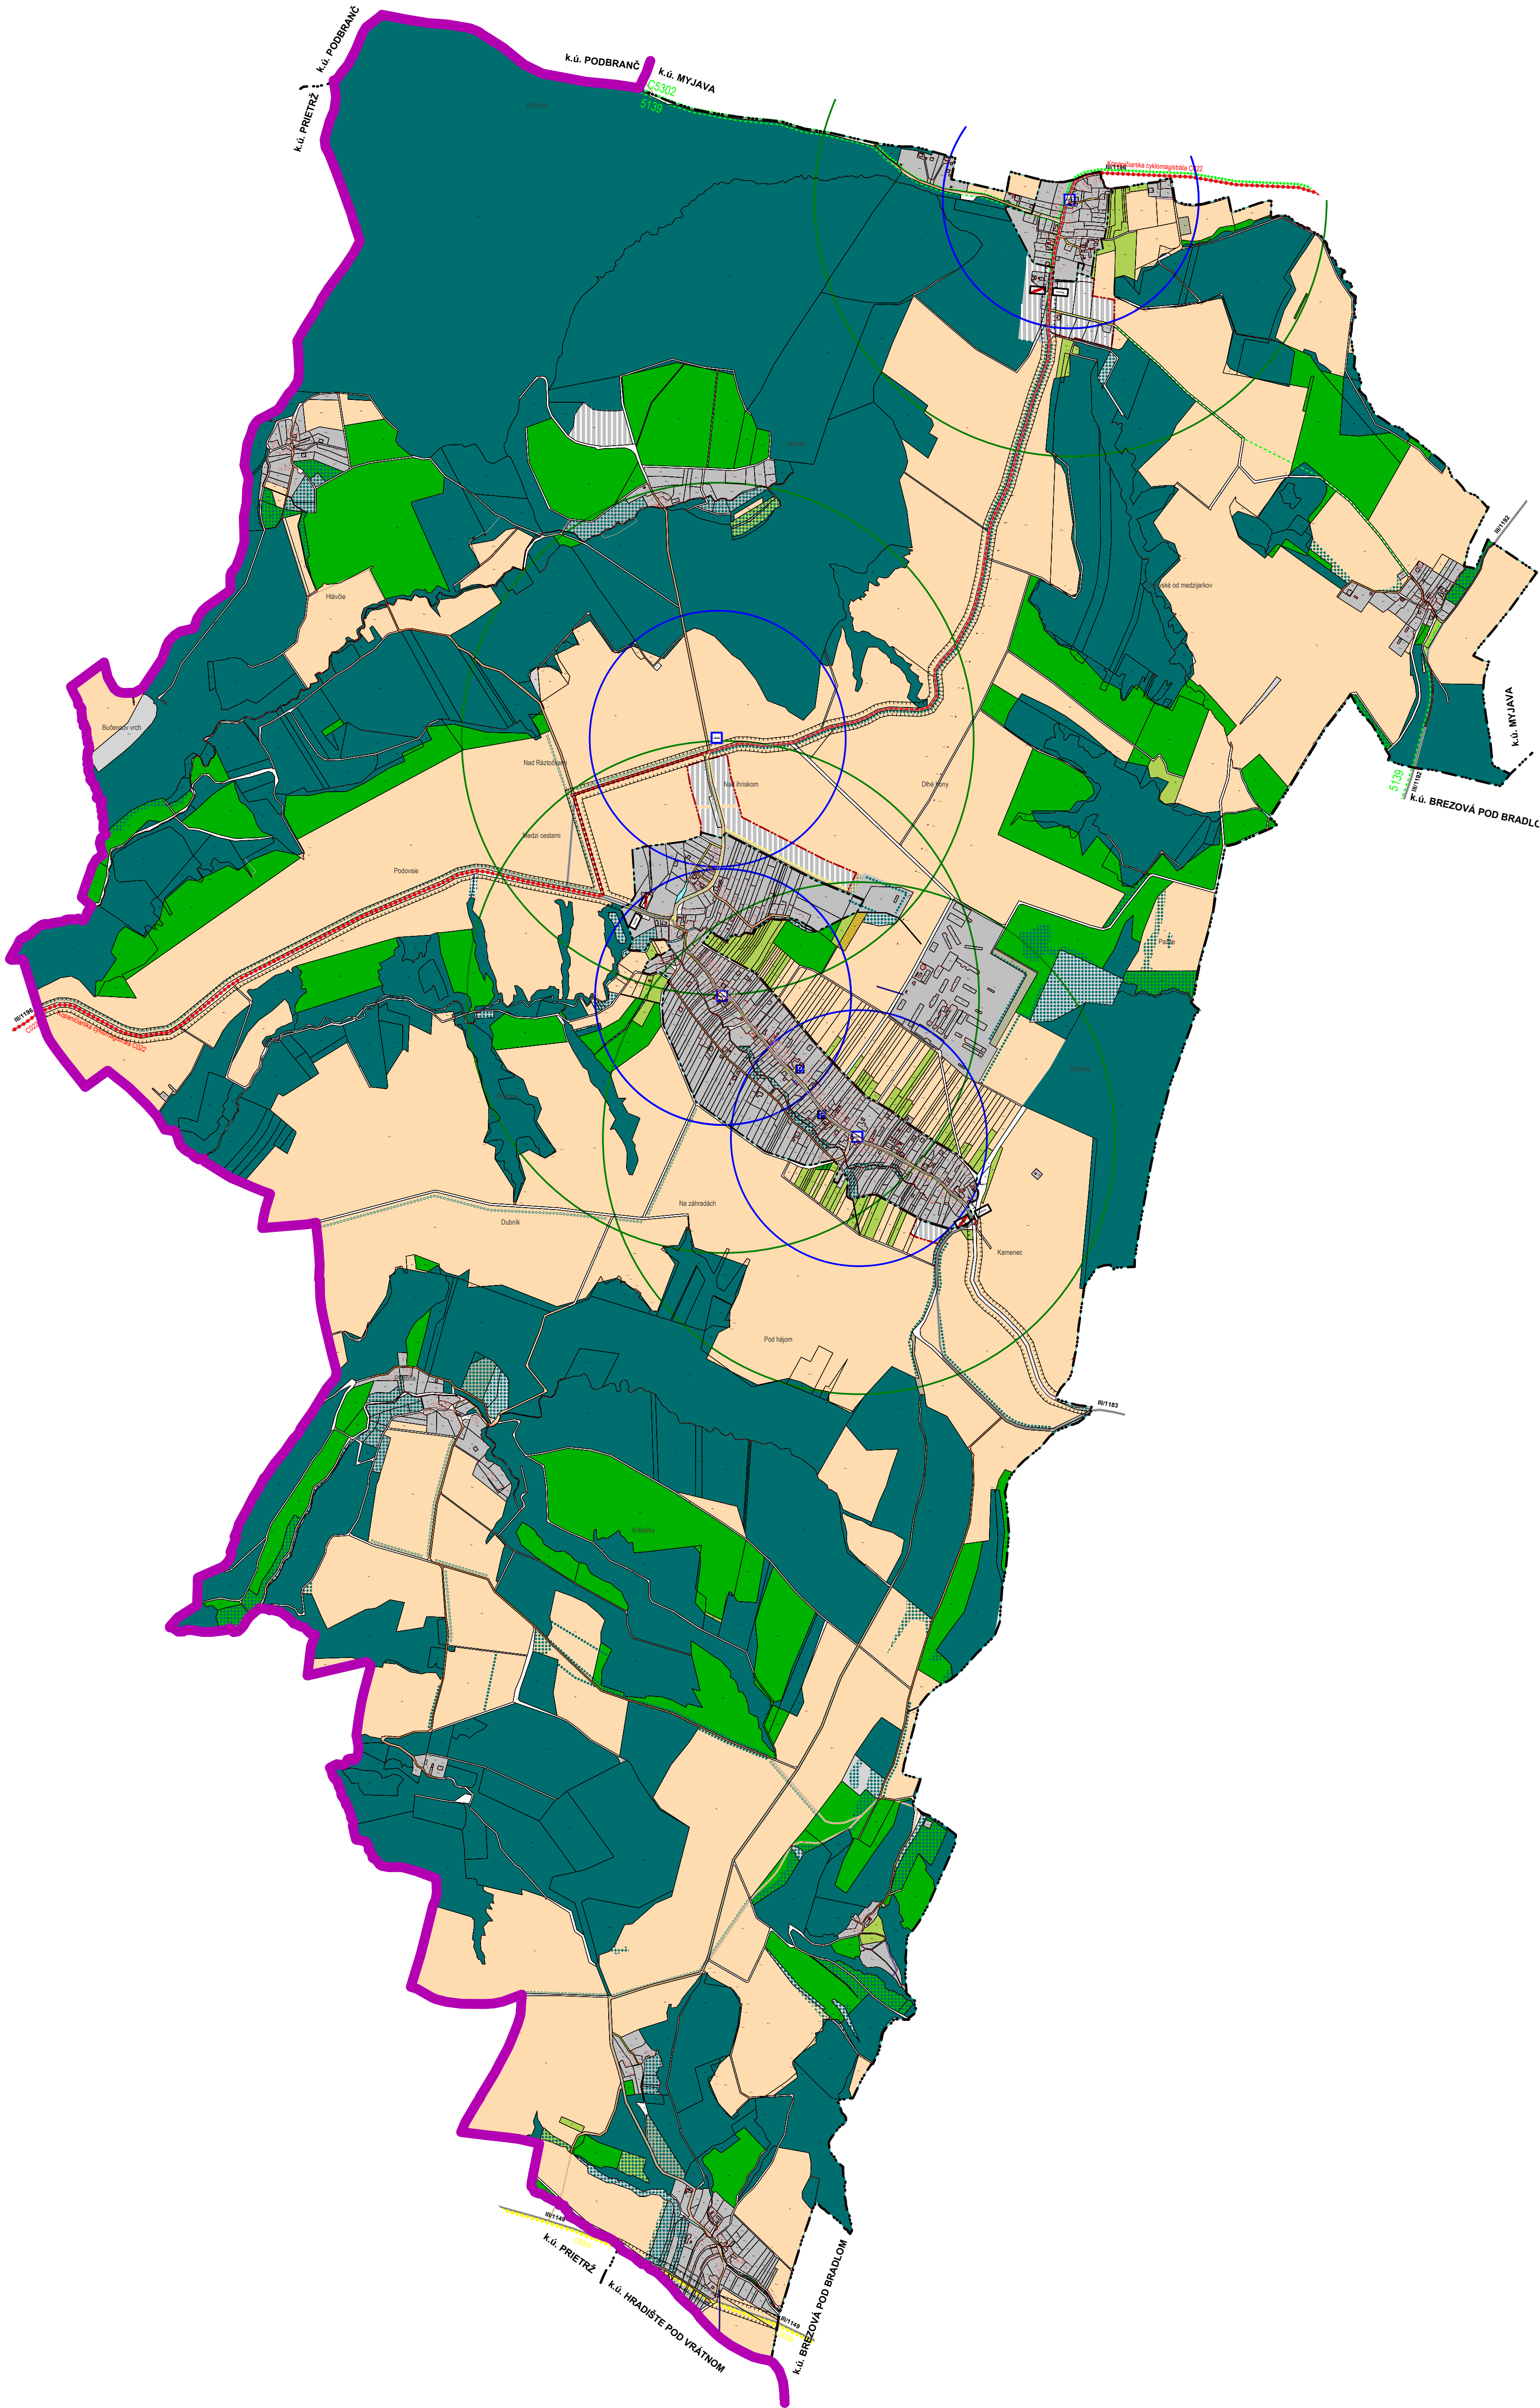


SCHÉMA CIEST V KATASTRI OBCE

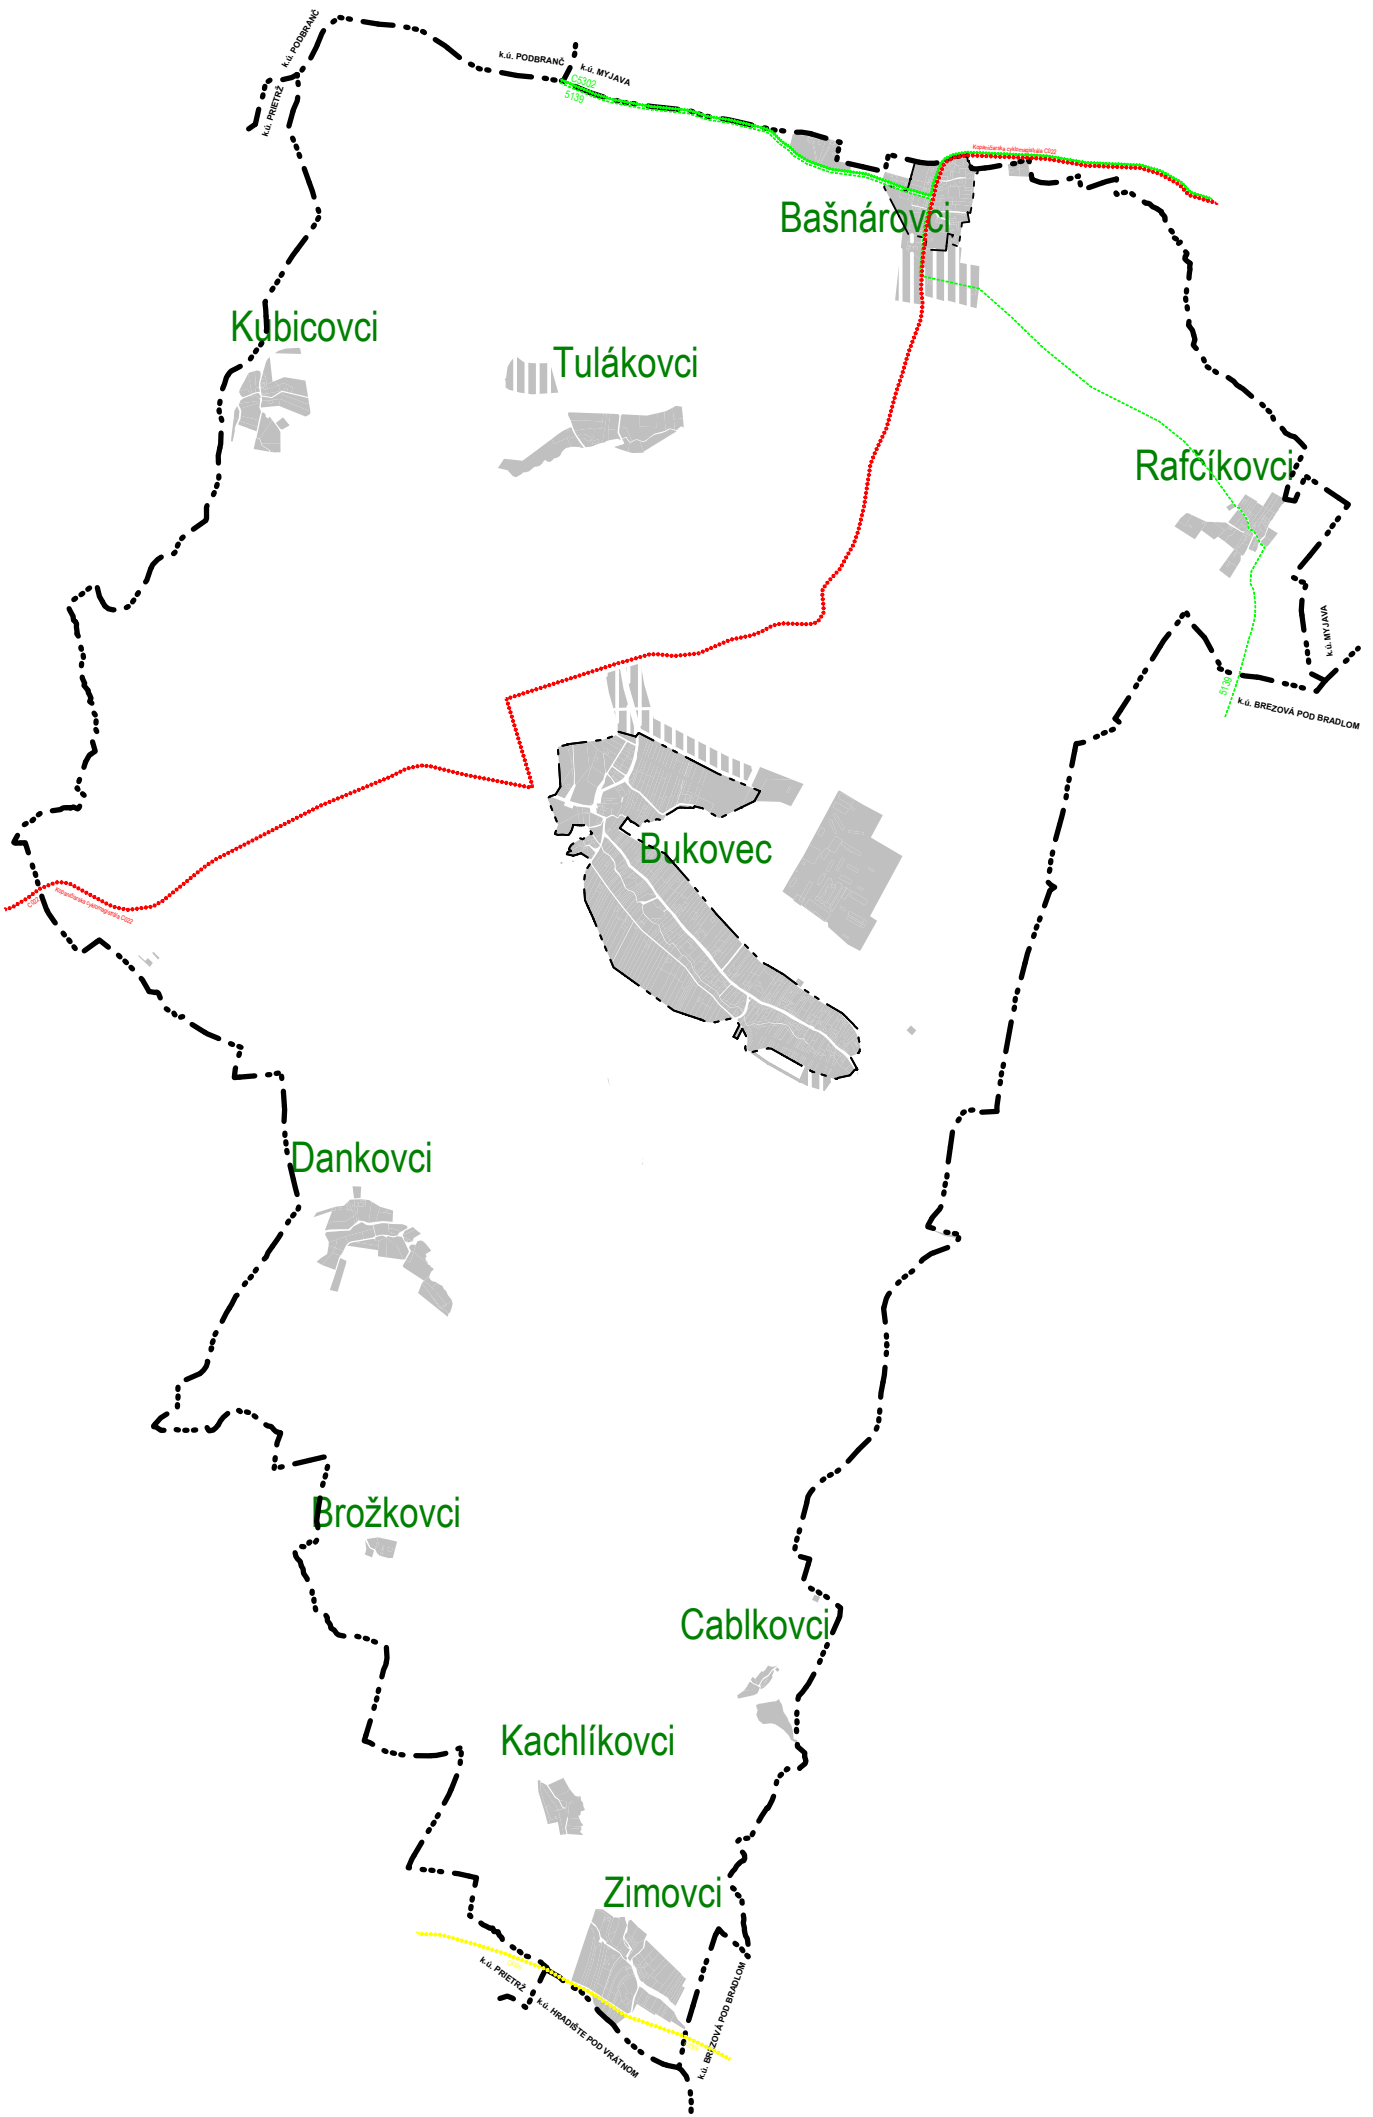


SCHÉMA CYKLISTICKÝCH A TURISTICKÝCH TRÁS V KATASTRI OBCE

ÚZEMNÝ PLÁN OBCE (ÚPN-O) BUKOVEC

SCHVALOVACIA DOLOŽKA

SCHVALOVACÍ ORGÁN OZ OBCE BUKOVEC

OSADENÁVITEĽ:

OBEC BUKOVEC

SPOKOJIVITEĽ:

ARCHITEKTONICKÝ ATELIER BP

Bratislava 110, 9201 Priešťany; azbp@azbp.sk

DATUM SCHVALENIA:

MARCELA PAVESKOVÁ, STAROSTKA

MENO A PODPIS OPRÁVNENEJ OSOBY: PEČATKA

NÁVRH RIEŠENIA

3

VEREJNÉ DOPRAVNÉ VYBAVENIE

M = 1:10 000