JABLONICA

ÚZEMNÝ PLÁN OBCE vrátane ZaD 1/2011, 2/2015, 3/2017

NÁVRH RIEŠENIA VEREJNÉHO DOPRAVNÉHO VYBAVENIA

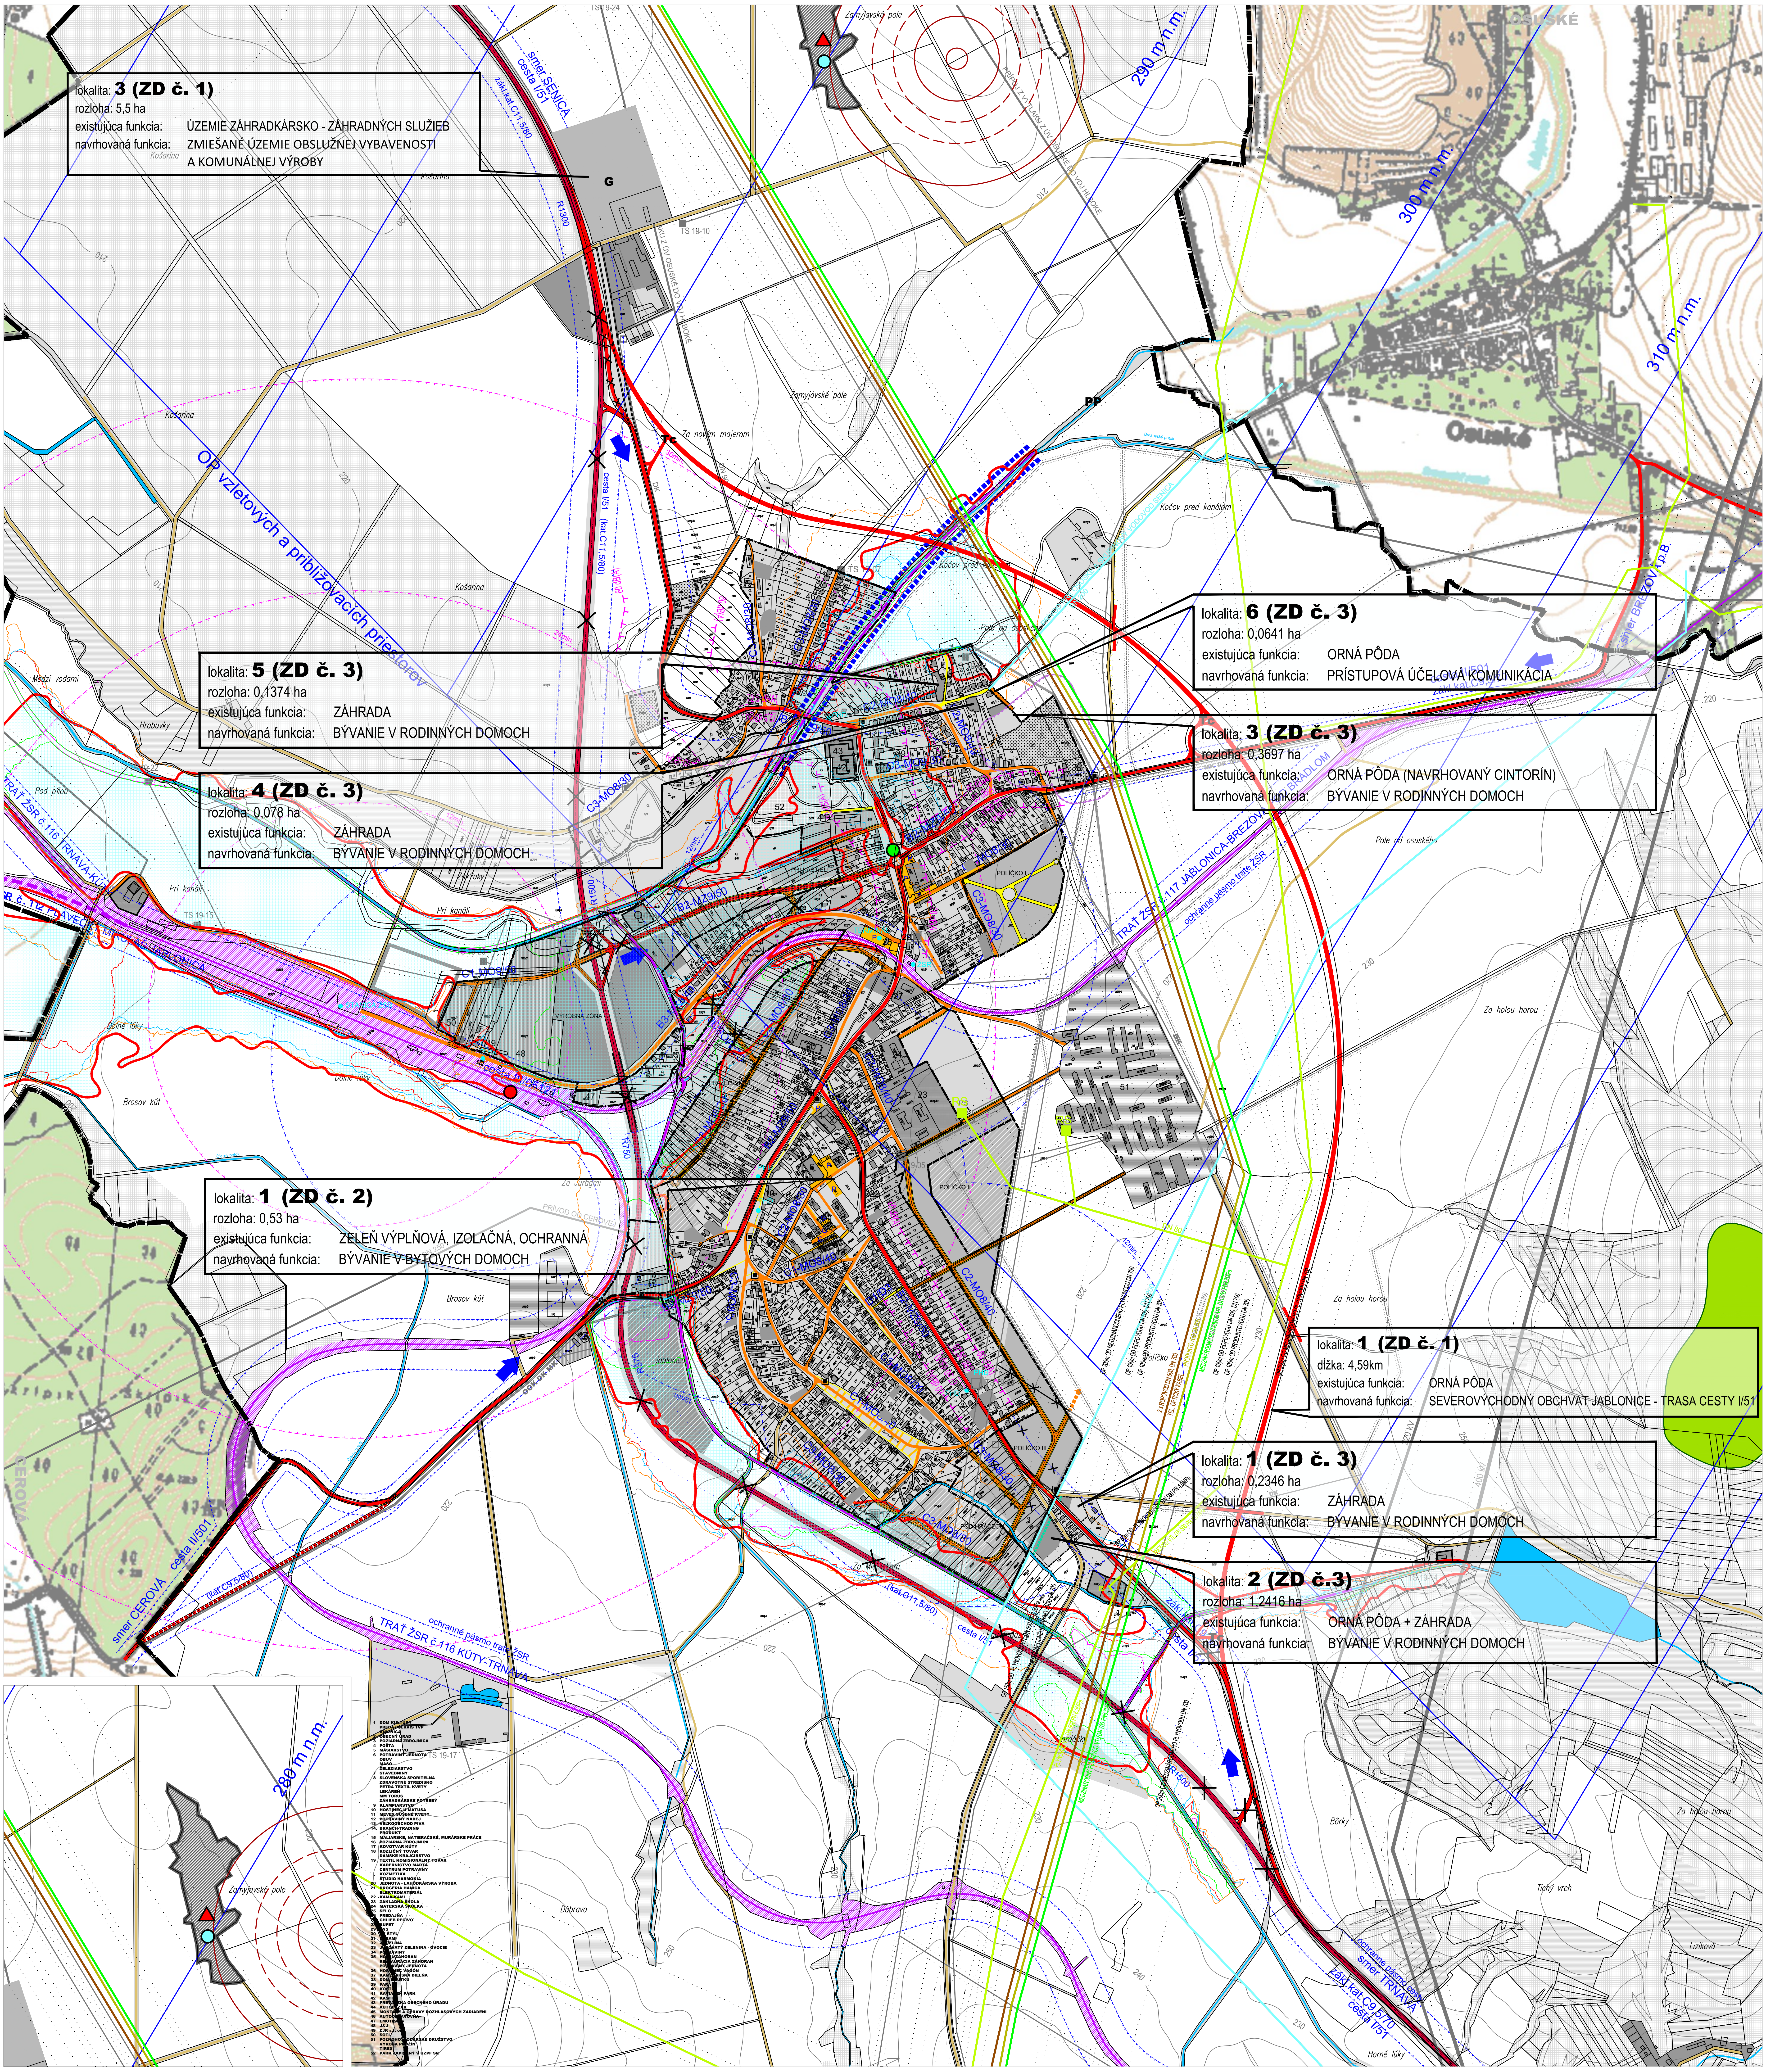

lokalita: **3 (ZD č. 1)**
rozloha: 5,5 ha
existujúca funkcia: ÚZEMIE ZÁHRADKÁRSKO - ZÁHRADNÝCH SLUŽIEB
navrhovaná funkcia: ZMIEŠANÉ ÚZEMIE OBSLUŽNEJ VYBAVENOSTI A KOMUNÁLNEJ VÝROBY

lokalita: **5 (ZD č. 3)**
rozloha: 0,1374 ha
existujúca funkcia: ZÁHRADA
navrhovaná funkcia: BÝVANIE V RODINNÝCH DOMOCH

lokalita: **4 (ZD č. 3)**
rozloha: 0,076 ha
existujúca funkcia: ZÁHRADA
navrhovaná funkcia: BÝVANIE V RODINNÝCH DOMOCH

lokalita: **6 (ZD č. 3)**
rozloha: 0,0641 ha
existujúca funkcia: ORNÁ PÔDA
navrhovaná funkcia: PRÍSTUPOVÁ ÚČELOVÁ KOMUNIKÁCIA

lokalita: **3 (ZD č. 3)**
rozloha: 0,3697 ha
existujúca funkcia: ORNÁ PÔDA (NAVRHOVANÝ CINTORÍN)
navrhovaná funkcia: BÝVANIE V RODINNÝCH DOMOCH

lokalita: **1 (ZD č. 2)**
rozloha: 0,53 ha
existujúca funkcia: ZELEŇ VÝPLŇOVÁ, IZOLAČNÁ, OCHRANNÁ
navrhovaná funkcia: BÝVANIE V BYTOVÝCH DOMOCH

lokalita: **1 (ZD č. 1)**
dĺžka: 4,59km
existujúca funkcia: ORNÁ PÔDA
navrhovaná funkcia: SEVEROVÝCHODNÝ OBCHVAT JABLONICE - TRASA CESTY I/51

lokalita: **1 (ZD č. 3)**
rozloha: 0,2346 ha
existujúca funkcia: ZÁHRADA
navrhovaná funkcia: BÝVANIE V RODINNÝCH DOMOCH

lokalita: **2 (ZD č.3)**
rozloha: 1,2416 ha
existujúca funkcia: ORNÁ PÔDA + ZÁHRADA
navrhovaná funkcia: BÝVANIE V RODINNÝCH DOMOCH

STAV	NÁVRH 1.ETAPA 2.ETAPA	VÝHĽAD	
▬ ▬ ▬			**HRANICA K.Ú. - RIEŠENÉHO ÚZEMIA**
‐·‐·‐			**HRANICA ZASTAVANÉHO ÚZEMIA K 1.1.1990**
	‐ ‐ ‐		**HRANICA ZASTAVANÉHO ÚZEMIA**
▨	▨	▭	**ZASTAVANÉ ÚZEMIE**

STAV	NÁVRH 1.ETAPA 2.ETAPA	VÝHĽAD	
	B1		**NADRADENÝ KOMUNIKAČNÝ SYSTÉM** zberné komunikácie funkčnej triedy B1
B2	🟥	➡	**NADRADENÝ KOMUNIKAČNÝ SYSTÉM** zberné komunikácie funkčnej triedy B2
C1-C3	🟧	➡	**MIESTNY KOMUNIKAČNÝ SYSTÉM** obslužné komunikácie funkčných tried C1-C3
D1	🟨		**LOKÁLNY KOMUNIKAČNÝ SYSTÉM** ukľudnené komunikácie funkčnej triedy D1
D2			**LOKÁLNY KOMUNIKAČNÝ SYSTÉM** hlavné cyklistické trasy
D3	🟨		**LOKÁLNY KOMUNIKAČNÝ SYSTÉM** pešie trasy, prepojenia a priestranstvá
▬			**ÚČELOVÉ KOMUNIKÁCIE** poľné, lesné a hospodárske komunikácie
P / G			**DOPRAVNO-PREVÁDZKOVÁ ORGANIZÁCIA ÚZEMIA** sústredené plochy statickej dopravy - PARKOVISKÁ A GARÁŽE
● PHD			**HROMADNÁ DOPRAVA** zastávky prímestskej hromadnej dopravy
● TER			**HROMADNÁ DOPRAVA** terminál autobusovej HD
12min			**HROMADNÁ DOPRAVA** izochronická vzdialenosť zastávok prímestskej hromadnej dopravy
⋯			**OCHRANNÉ PÁSMO PRVKOV NADRADENEJ DOPRAVNEJ SÚSTAVY** ochranné pásmo tratí ŽSR a ciest (cesta I/51, II/501)
▨		‐ ‐ ‐	**TRAŤ ŽSR** železničná trať
12min			**HROMADNÁ DOPRAVA** izochronická vzdialenosť železničnej stanice
● ŽSR			**HROMADNÁ DOPRAVA** stanica a zastávka železničnej dopravy
➡			**DOPRAVNO-PREVÁDZKOVÁ ORGANIZÁCIA ÚZEMIA** hlavné dopravné vstupy do riešeného územia
	✕ ✕		**REORGANIZÁCIA DOPRAVY** zmena dopravnej funkcie - komunikácia na zrušenie
dB(A)			**HLUKOVÉ POMERY - automobilová doprava** ekvivalentné hladiny hluku dB(A) - cesta I/51, II/501

AŽ PROJEKT
JANUÁR 2023

ČÍSLO VÝKRESU
5
zmenšené
M 1 : 5 000