

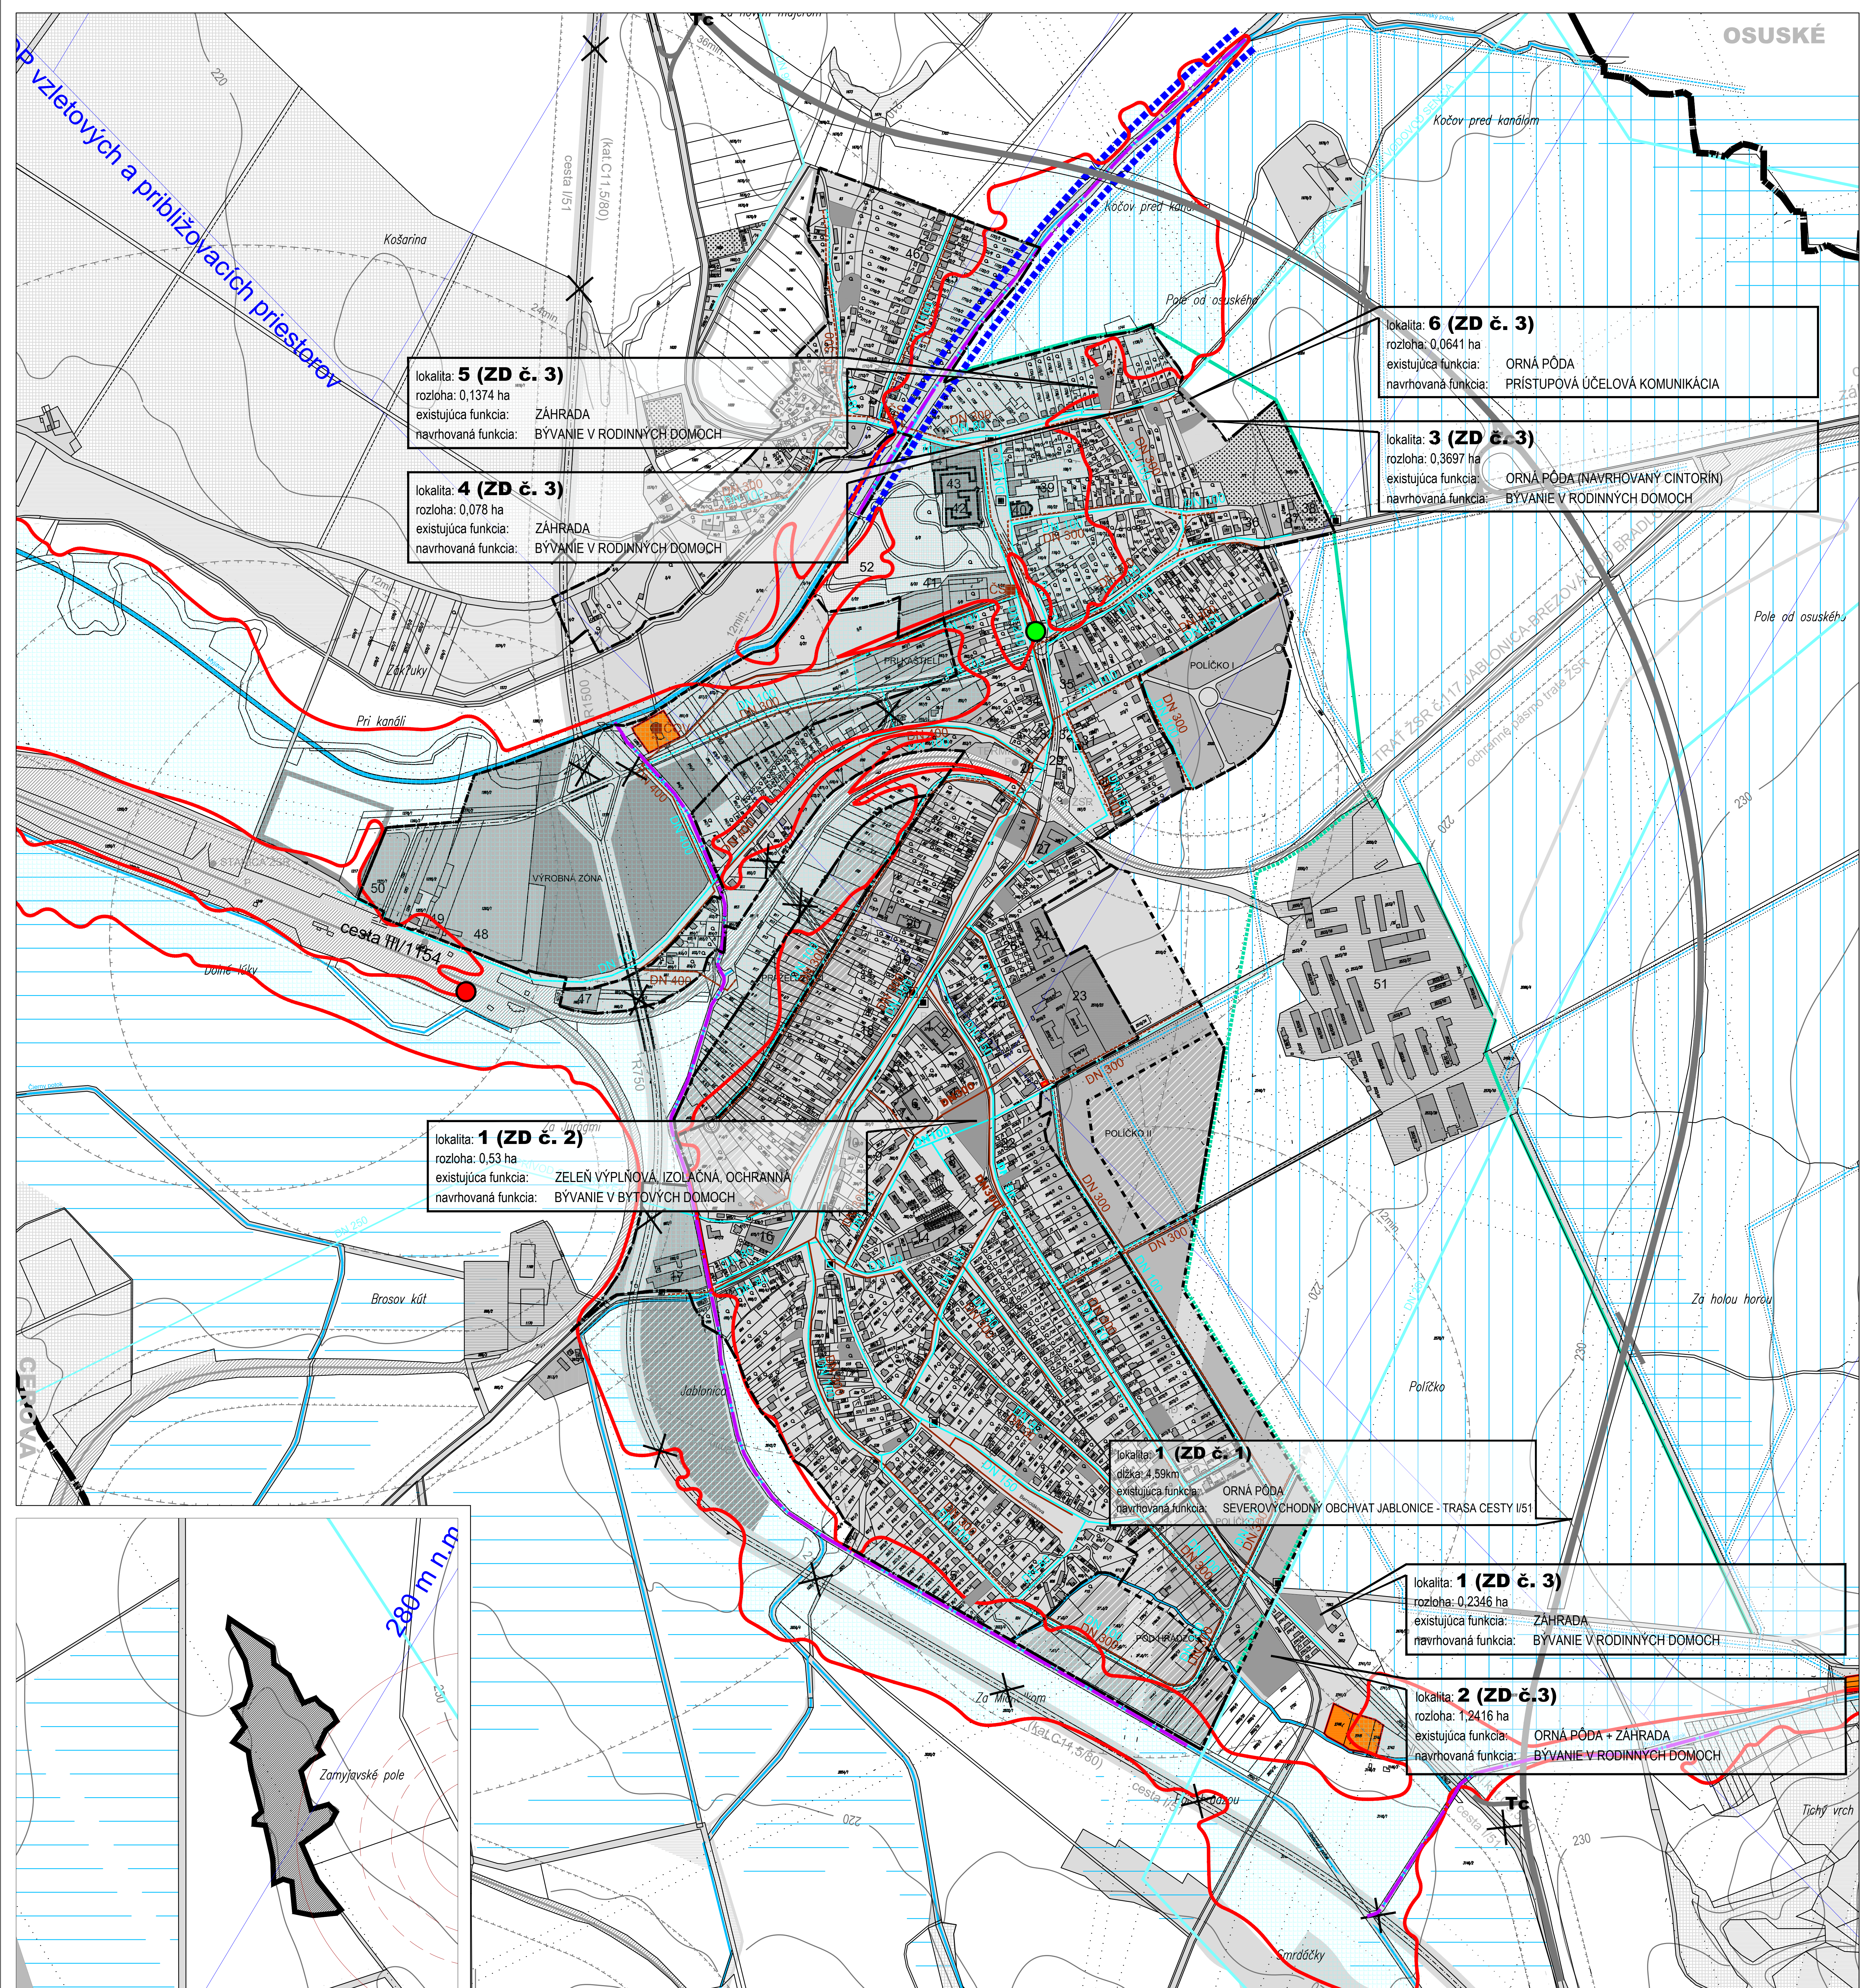
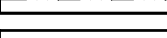
 
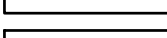
 
 
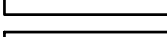
 
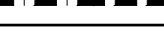
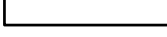
 
 
 
 
 
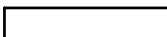
 
 
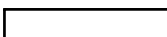
 
 
 
 
 
 
 
 
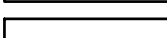
 
 
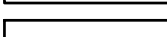
 
 
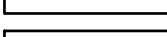
 
 
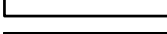
 


 

ÚZEMNÝ PLÁN OBCE vrátane ZaD 1/2011, 2/2015, 3/2017

NÁVRH VEREJNÉHO TECHNICKÉHO VYBAVENIA - VODNÉ HOSPODÁRSTVO

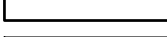

STAV	NÁVRH 1.ETAPA 2.ETAPA	VÝHLAD
		

STAV	NÁVRH 1.ETAPA 2.ETAPA	VÝHLAD	
			VODOVOD
			KANALIZÁCIA
			ČOV
			ČERPACIA STANICA
			ZÁVLAHOVÉ POTRUBIE
			ZÁCHYTNÝ RIGOL
			ZÁVLAHY
			ODVODNENIE
			VODNÉ PLOCHY A TOKY
			
			