



Prístavba pôrodne prasnic - pôdorys, rez pohľad


pôdorys

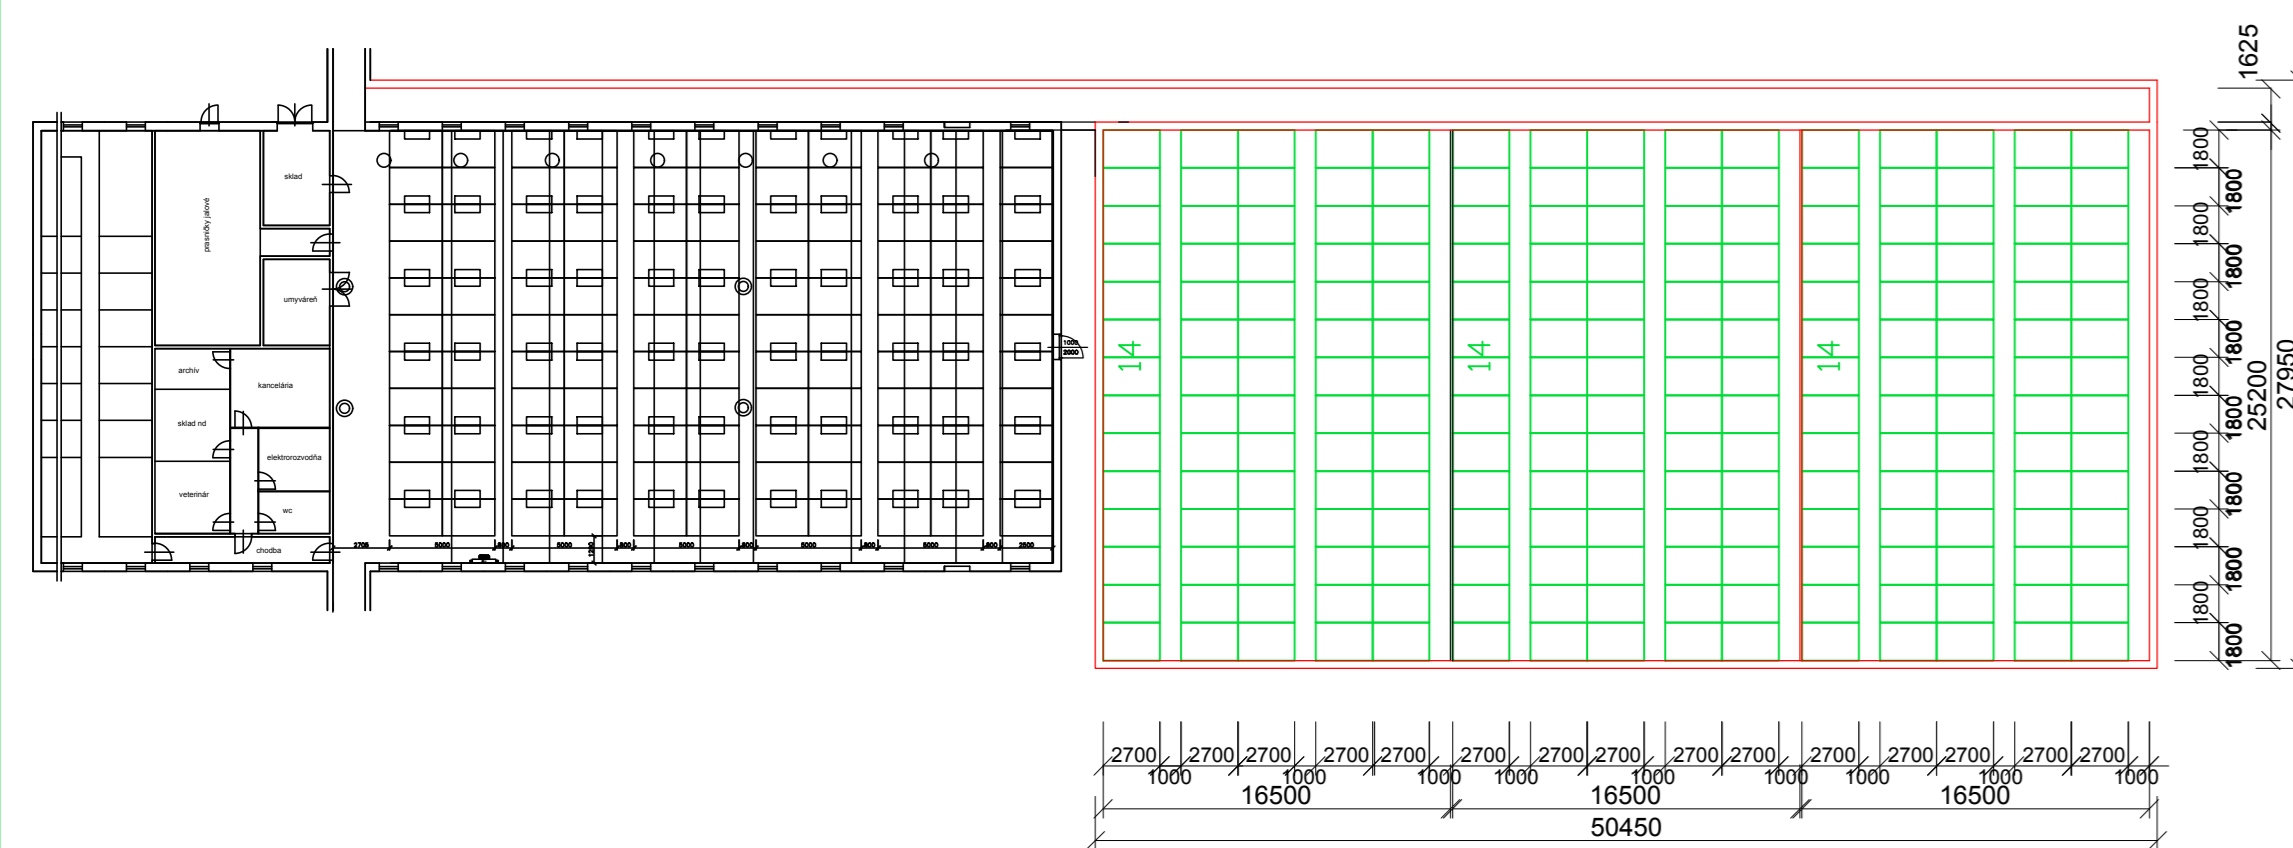

pohľad

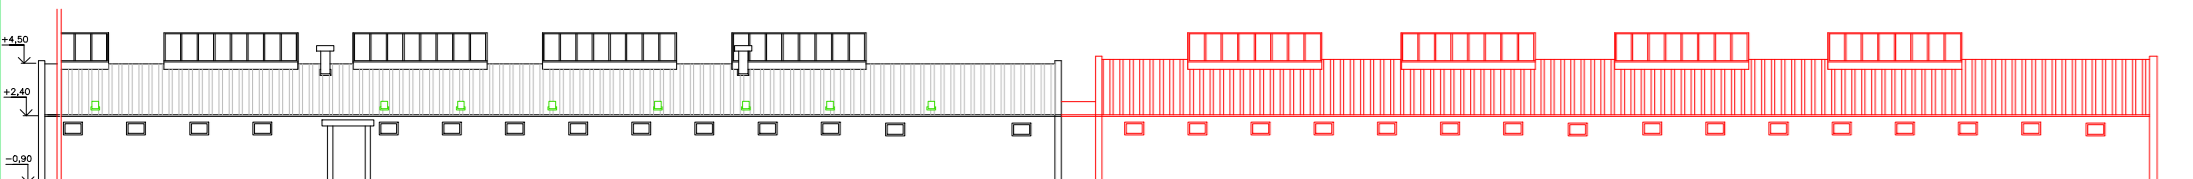


priečny rez

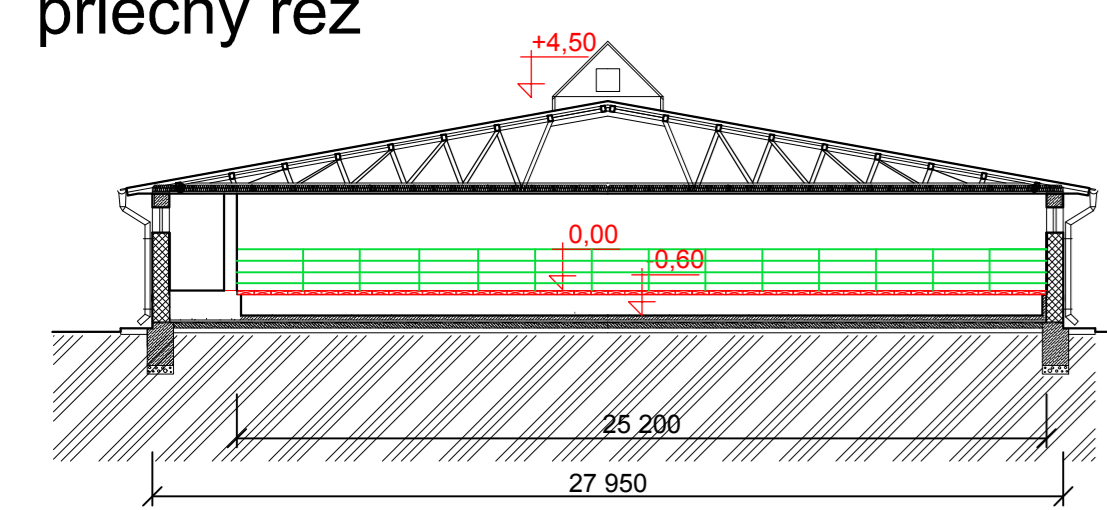

- stavebná časť - navrhované
- technologická časť - navrhované

INVESTOR	FirstFarms GABČIKOVO	AUTORIZ. STAVEBNÝ INŽINIER ING. BALLA MIROSLAV	
STAVBA	Prístavba pôrodne prasnic Farma GABČIKOVO	11/2022	A - 2
OBJEKT	Prístavba pôrodne prasnic - pôdorys, rez pohľad		

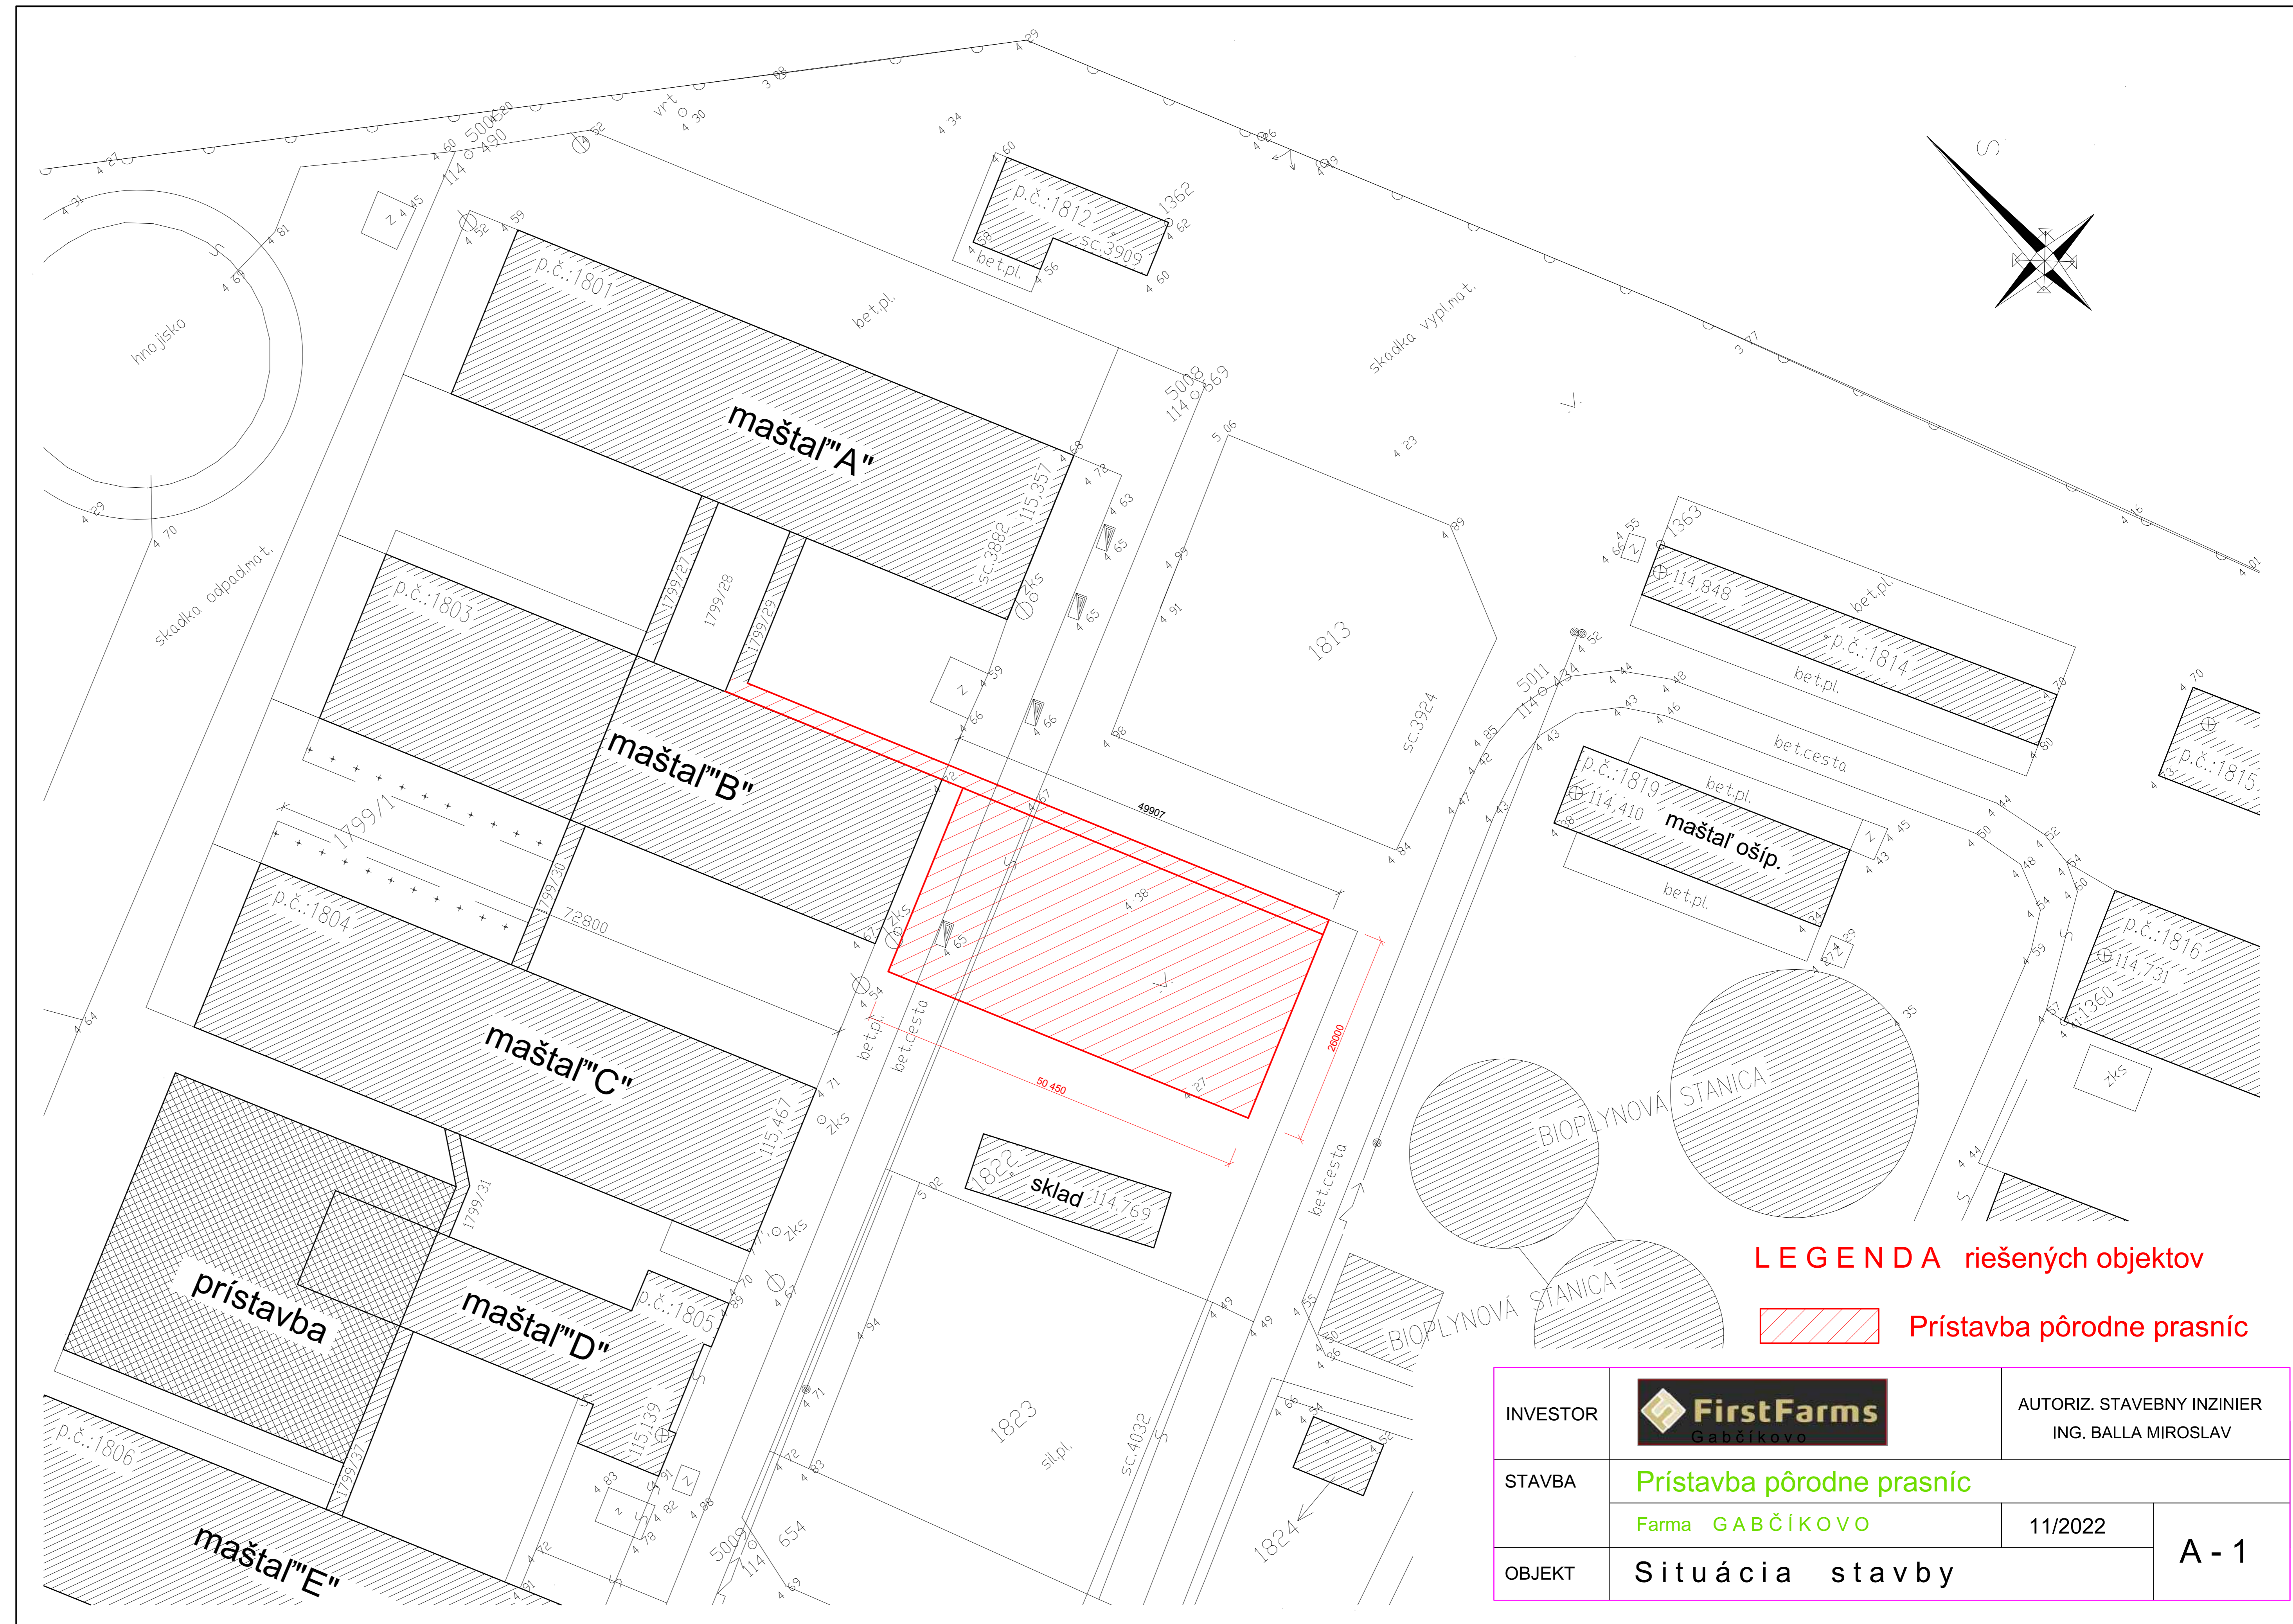

LEGENDA riešených objektov

- Prístavba pôrodne prasnic

INVESTOR	FirstFarms GABČIKOVO	AUTORIZ. STAVEBNÝ INŽINIER ING. BALLA MIROSLAV	
STAVBA	Prístavba pôrodne prasnic Farma GABČIKOVO	11/2022	A - 1
OBJEKT	Situácia stavby		