


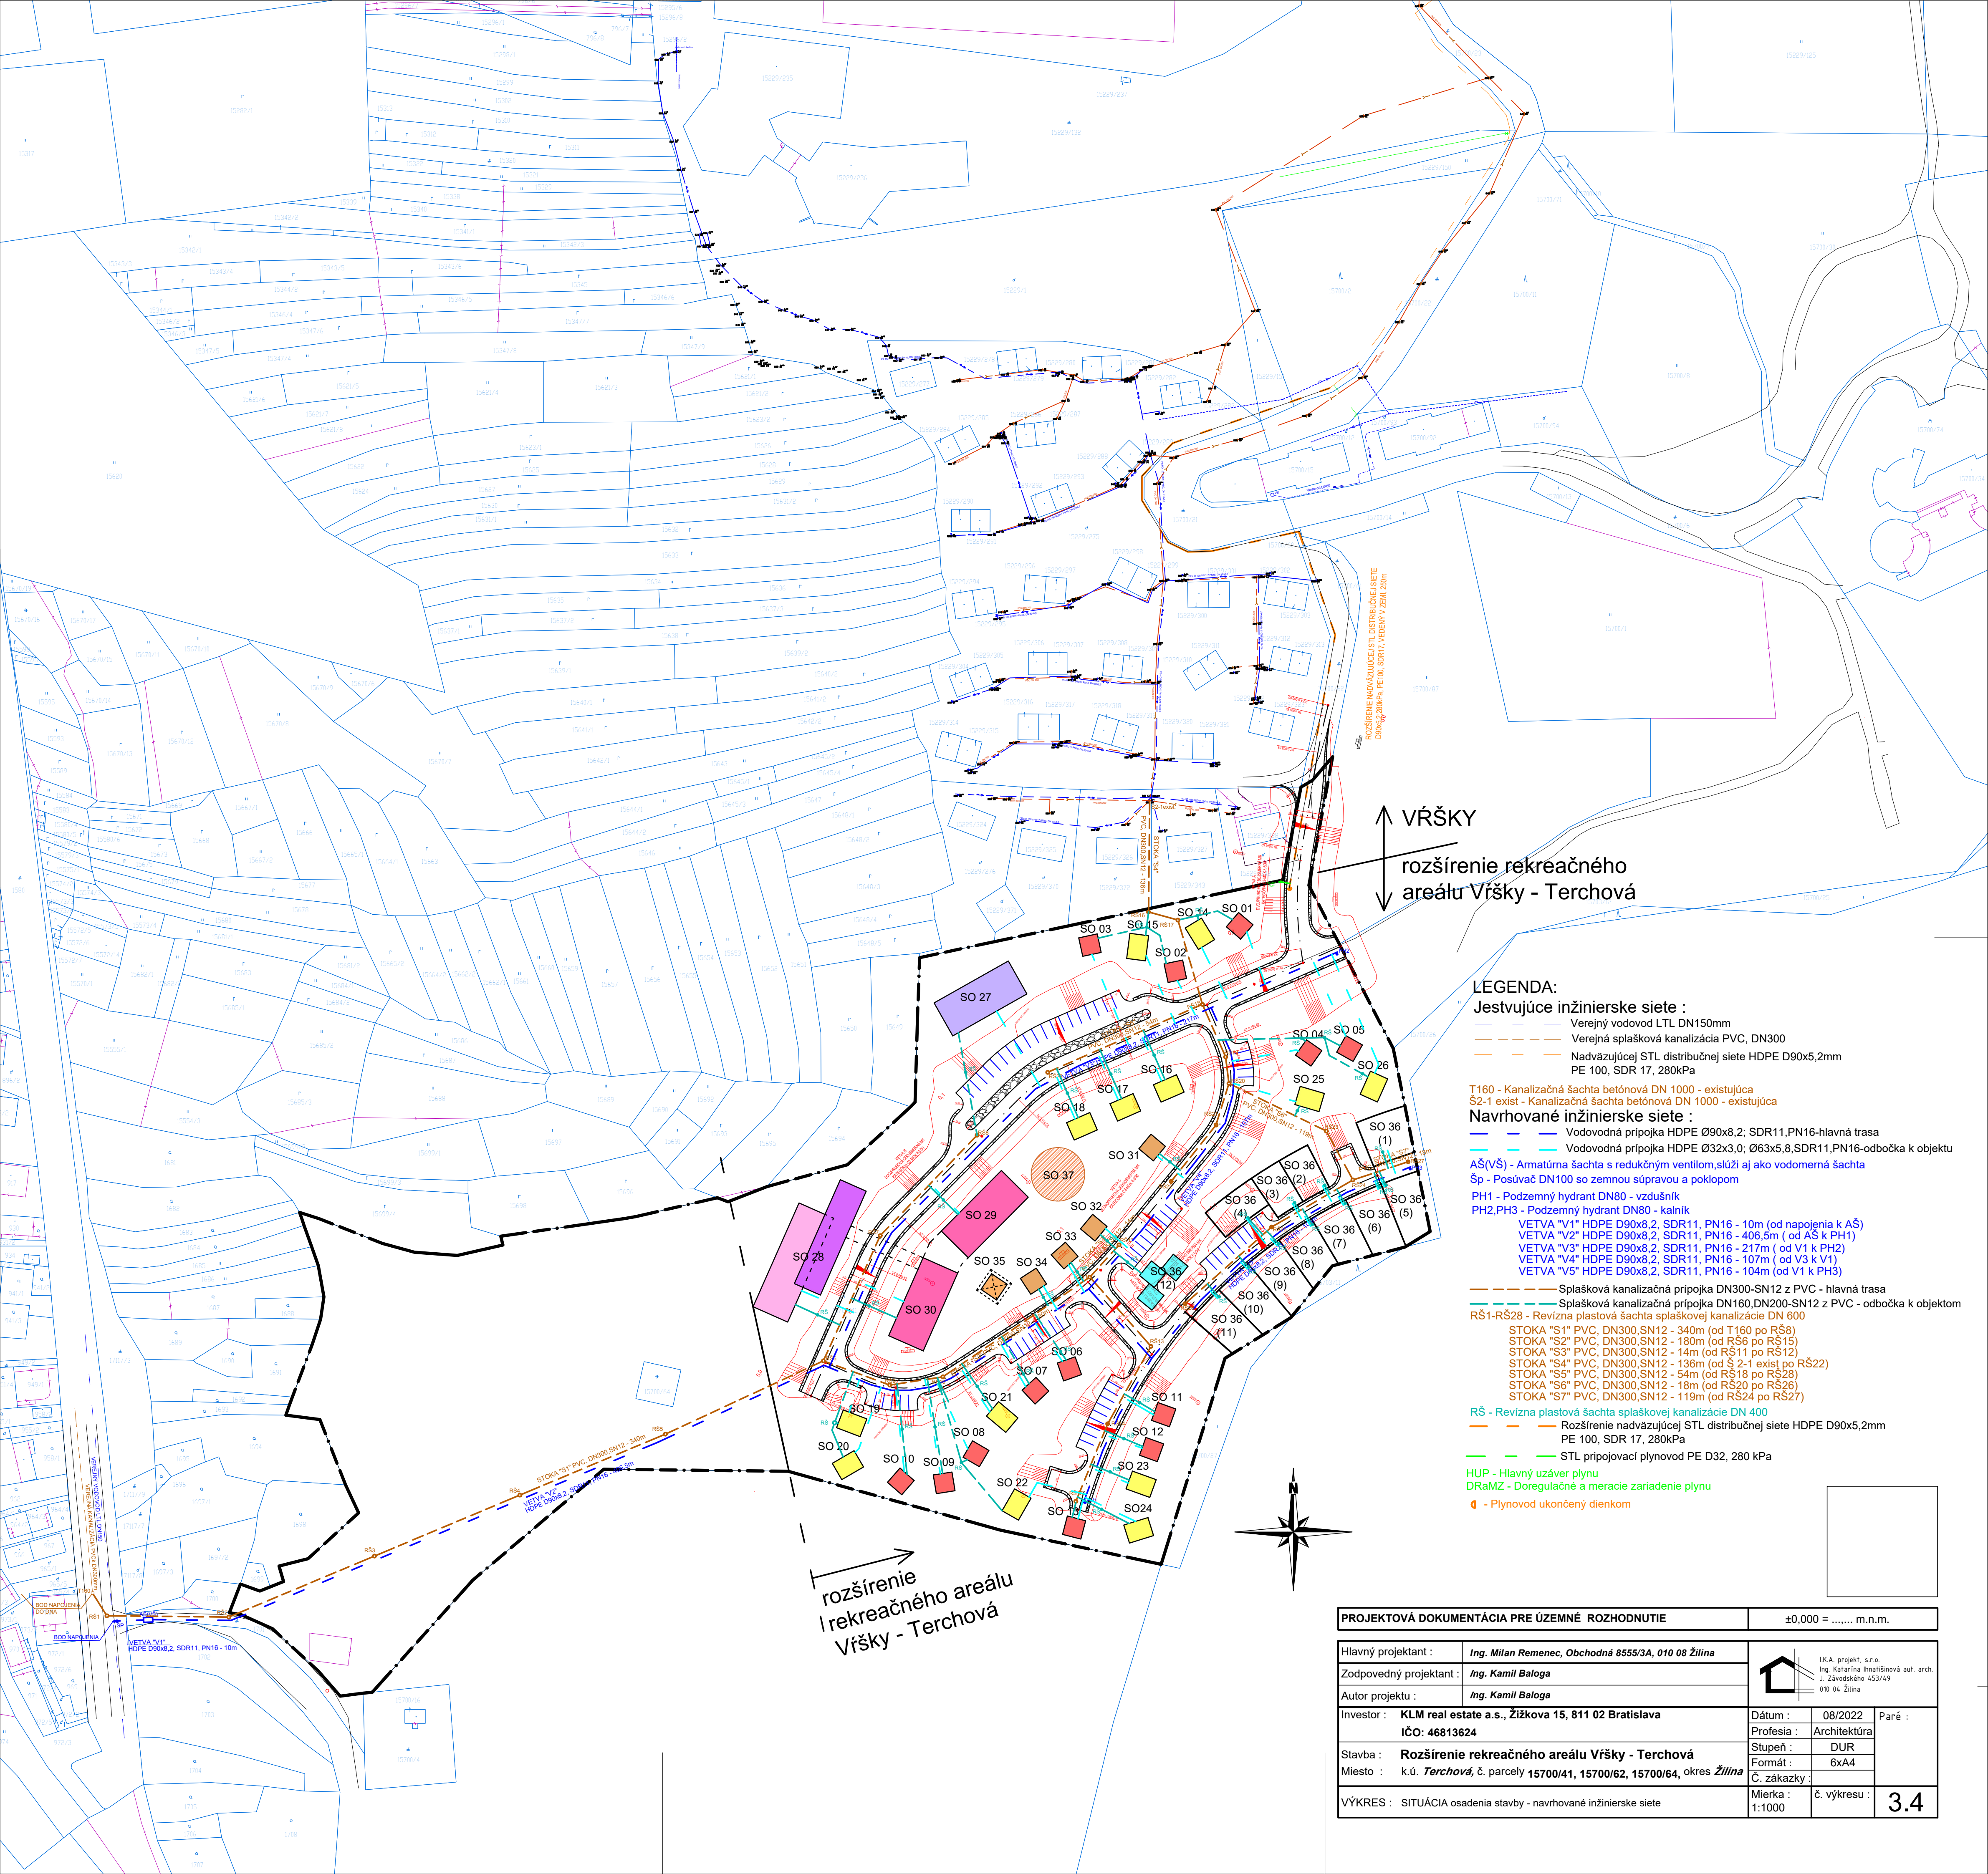

↑ VRŠKY
rozšírenie rekreačného
areálu Vršky - Terchová
↓

- LEGENDA:**
Jestvujúce inžinierske siete :
Verejný vodovod LTL DN150mm
Verejná splašková kanalizácia PVC, DN300
Nadväzujúcej STL distribučnej siete HDPE D90x5,2mm
PE 100, SDR 17, 280kPa
- T160 - Kanalizačná šachta betónová DN 1000 - existujúca
S2-1 exist - Kanalizačná šachta betónová DN 1000 - existujúca
- Navrhované inžinierske siete :**
Vodovodná prípojka HDPE Ø90x8,2; SDR11,PN16-hlavná trasa
Vodovodná prípojka HDPE Ø32x3,0; Ø63x5,8,SDR11,PN16-odbočka k objektu
- AŠ(VŠ) - Armatúrna šachta s redukčným ventilom,slúži aj ako vodomerná šachta
Šp - Posúvač DN100 so zemnou súpravou a poklopom
PH1 - Podzemný hydrant DN80 - vzdušník
PH2,PH3 - Podzemný hydrant DN80 - kalník
- VETVA "V1" HDPE D90x8,2, SDR11, PN16 - 10m (od napojenia k AŠ)
VETVA "V2" HDPE D90x8,2, SDR11, PN16 - 406,5m (od AŠ k PH1)
VETVA "V3" HDPE D90x8,2, SDR11, PN16 - 217m (od V1 k PH2)
VETVA "V4" HDPE D90x8,2, SDR11, PN16 - 107m (od V3 k V1)
VETVA "V5" HDPE D90x8,2, SDR11, PN16 - 104m (od V1 k PH3)
- Splašková kanalizačná prípojka DN300-SN12 z PVC - hlavná trasa
Splašková kanalizačná prípojka DN160,DN200-SN12 z PVC - odbočka k objektom
- RŠ1-RŠ28 - Revízná plastová šachta splaškovej kanalizácie DN 600
- STOKA "S1" PVC, DN300,SN12 - 340m (od T160 po RŠ8)
STOKA "S2" PVC, DN300,SN12 - 180m (od RŠ6 po RŠ15)
STOKA "S3" PVC, DN300,SN12 - 14m (od RŠ11 po RŠ12)
STOKA "S4" PVC, DN300,SN12 - 136m (od Š 2-1 exist po RŠ22)
STOKA "S5" PVC, DN300,SN12 - 54m (od RŠ18 po RŠ28)
STOKA "S6" PVC, DN300,SN12 - 18m (od RŠ20 po RŠ26)
STOKA "S7" PVC, DN300,SN12 - 119m (od RŠ24 po RŠ27)
- RŠ - Revízná plastová šachta splaškovej kanalizácie DN 400
- Rozšírenie nadväzujúcej STL distribučnej siete HDPE D90x5,2mm
PE 100, SDR 17, 280kPa
- STL pripojovací plynovod PE D32, 280 kPa
- HUP - Hlavný uzáver plynu
DRaMZ - Doregulačné a meracie zariadenie plynu
- Ø - Plynovod ukončený dienkom

rozšírenie
rekreačného areálu
Vršky - Terchová

PROJEKTOVÁ DOKUMENTÁCIA PRE ÚZEMNÉ ROZHODNUTIE			±0,000 = m.n.m.			
Hlavný projektant :		Ing. Milan Remenec, Obchodná 8555/3A, 010 08 Žilina		 I.K.A. projekt, s.r.o. Ing. Katarína Ihnatšiová aut. arch. J. Závorského 453/49 010 04 Žilina		
Zodpovedný projektant :		Ing. Kamil Baloga				
Autor projektu :		Ing. Kamil Baloga				
Investor :		KLM real estate a.s., Žižkova 15, 811 02 Bratislava IČO: 46813624		Dátum :	08/2022	Paré :
				Profesia :	Architektúra	
Stavba :		Rozšírenie rekreačného areálu Vršky - Terchová		Stupeň :	DUR	Formát :
Miesto :		k.ú. <i>Terchová</i> , č. parcely 15700/41, 15700/62, 15700/64, okres <i>Žilina</i>			6xA4	
				Č. zákazky :		Mierka :
VÝKRES :		SITUÁCIA osadenia stavby - navrhované inžinierske siete		Mierka :	č. výkresu :	3.4
				1:1000		