



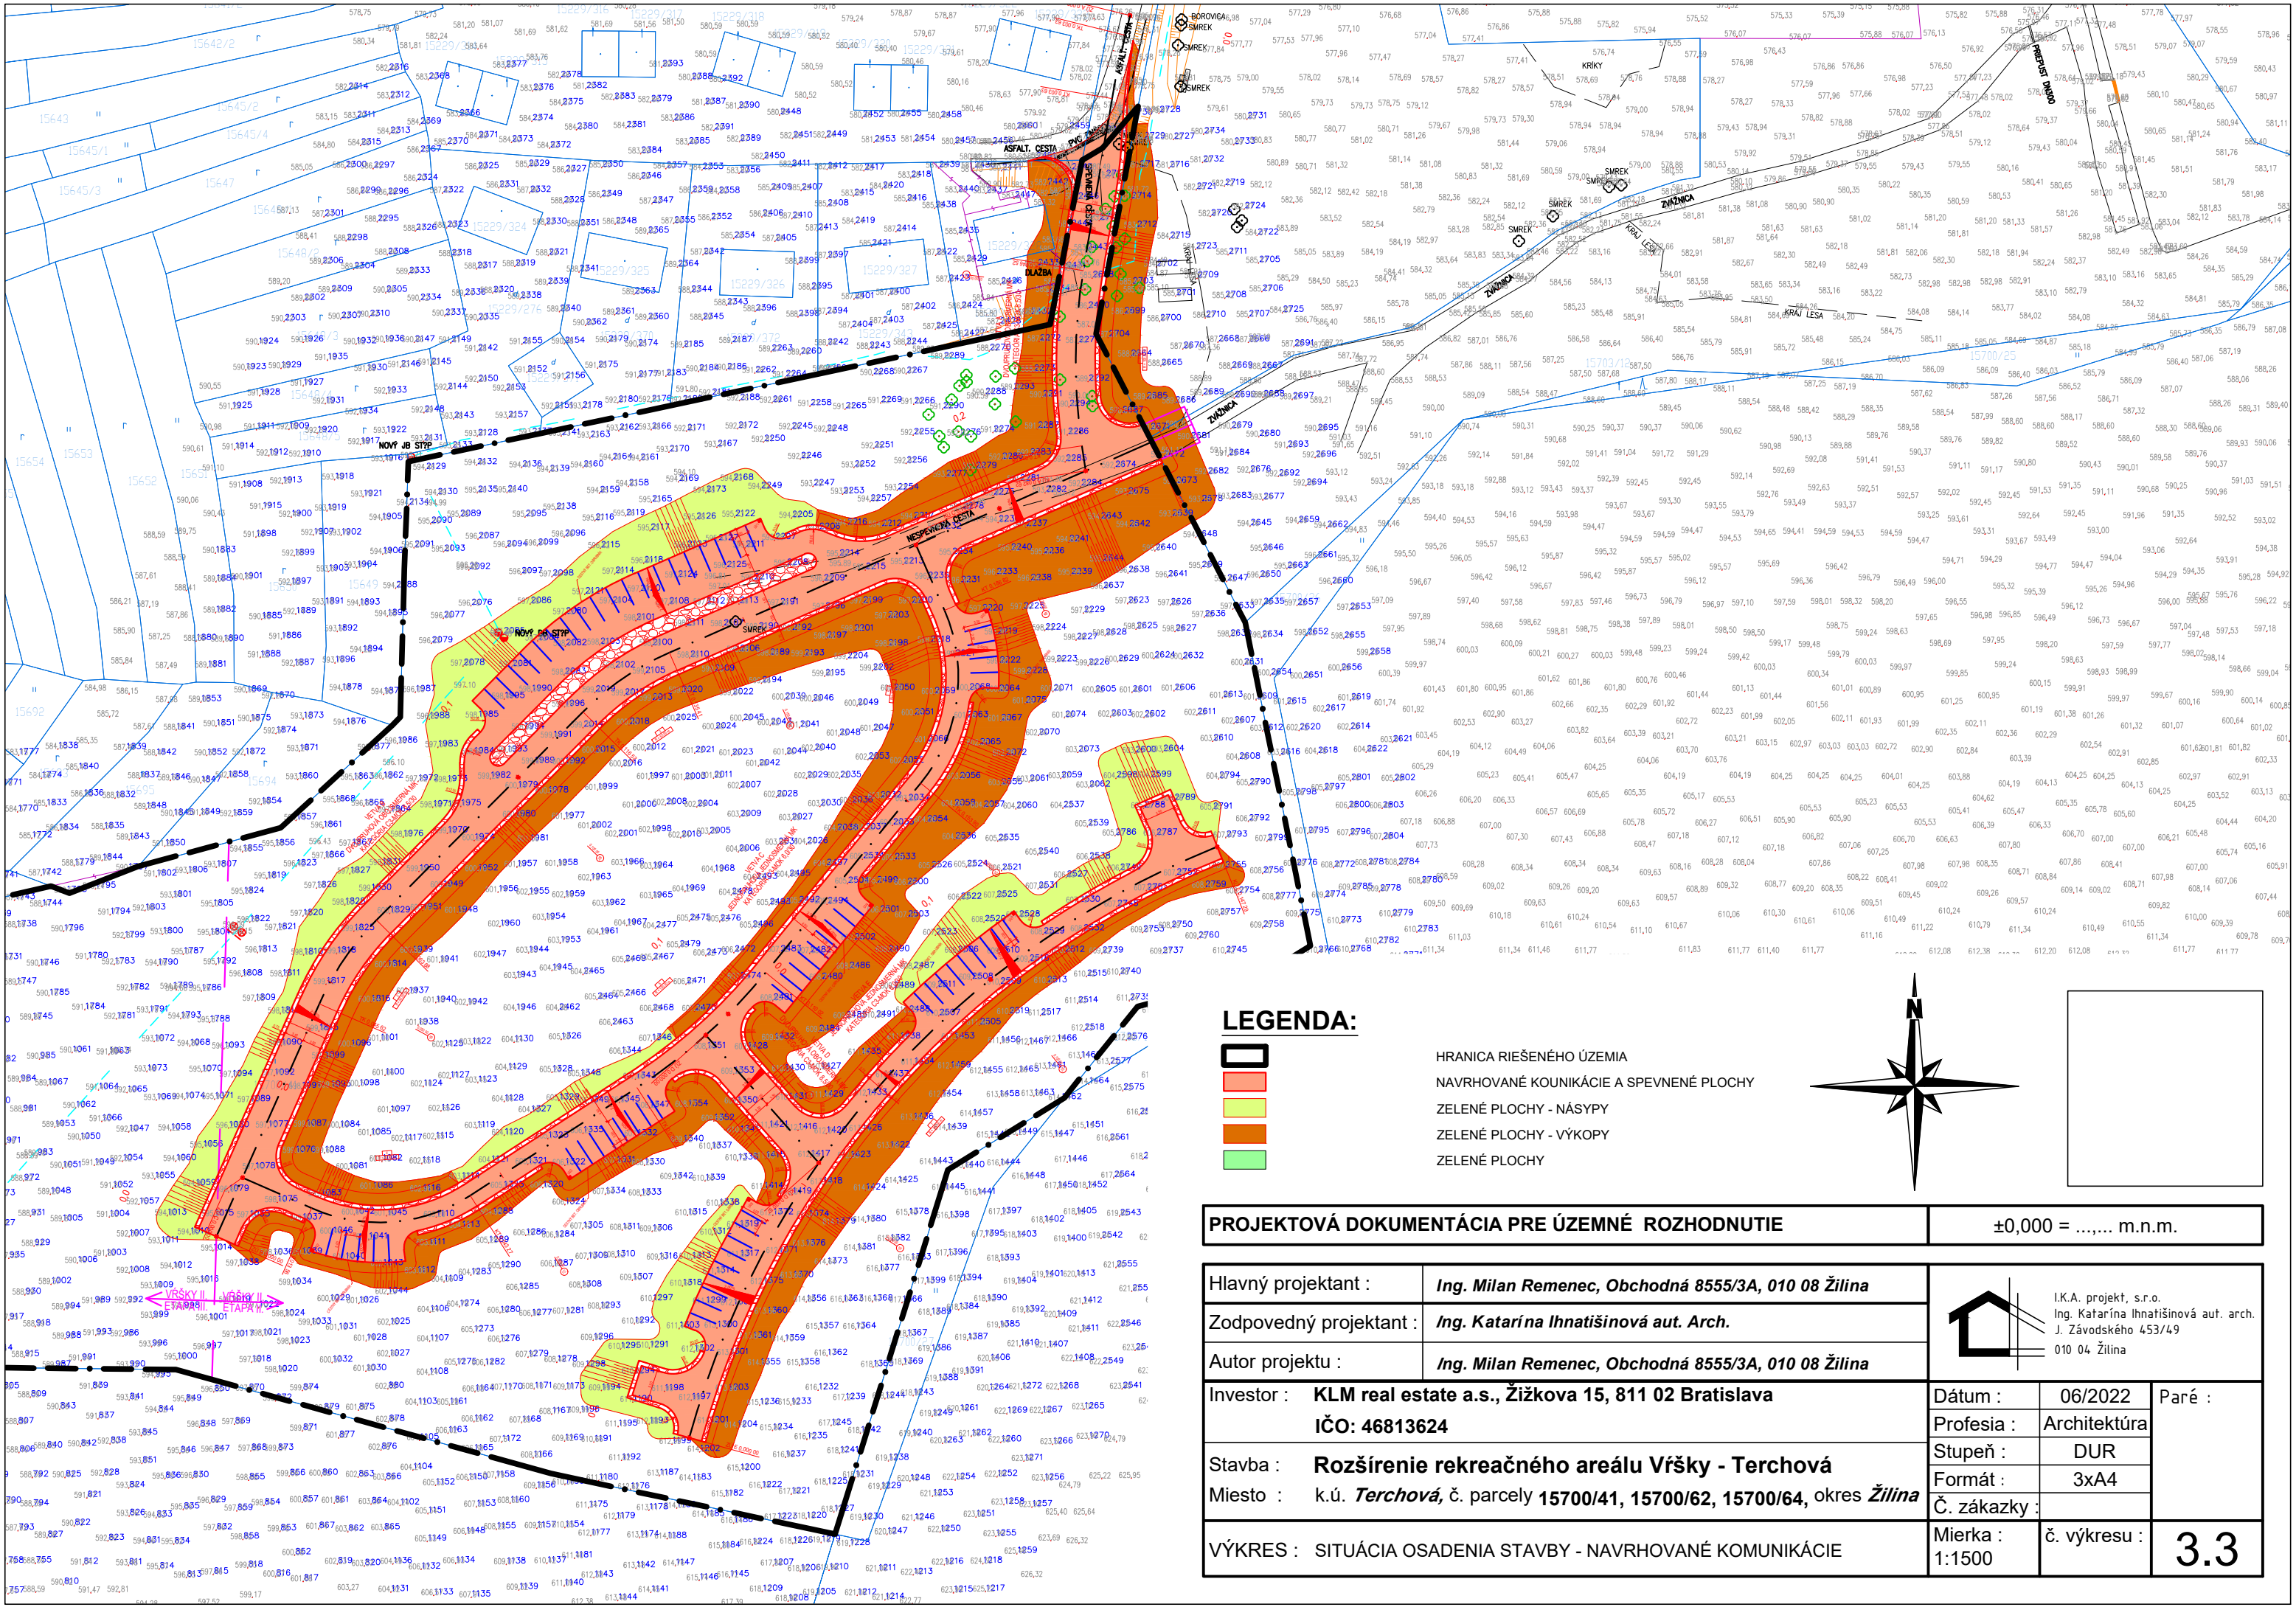

LEGENDA:

- HRANICA RIEŠENÉHO ÚZEMIA
- NAVRHOVANÉ KOUNIKÁCIE A SPEVNENÉ PLOCHY
- ZELENÉ PLOCHY - NÁSYPY
- ZELENÉ PLOCHY - VÝKOPY
- ZELENÉ PLOCHY

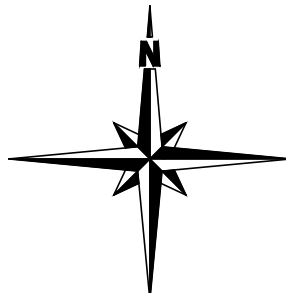

PROJEKTOVÁ DOKUMENTÁCIA PRE ÚZEMNÉ ROZHODNUTIE ±0,000 = m.n.m.

Hlavný projektant :	Ing. Milan Remenec, Obchodná 8555/3A, 010 08 Žilina	 I.K.A. projekt, s.r.o. Ing. Katarína Ihnatišinová aut. arch. J. Závorského 453/49 010 04 Žilina		
Zodpovedný projektant :	Ing. Katarína Ihnatišinová aut. Arch.			
Autor projektu :	Ing. Milan Remenec, Obchodná 8555/3A, 010 08 Žilina			
Investor :	KLM real estate a.s., Žižkova 15, 811 02 Bratislava IČO: 46813624	Dátum :	06/2022	Paré :
Stavba :	Rozšírenie rekreačného areálu Vršky - Terchová	Profesia :	Architektúra	
Miesto :	k.ú. Terchová, č. parcely 15700/41, 15700/62, 15700/64, okres Žilina	Stupeň :	DUR	
		Formát :	3xA4	
		Č. zákazky :		
VÝKRES :	SITUÁCIA OSADENIA STAVBY - NAVRHOVANÉ KOMUNIKÁCIE	Mierka :	č. výkresu :	3.3
		1:1500		