


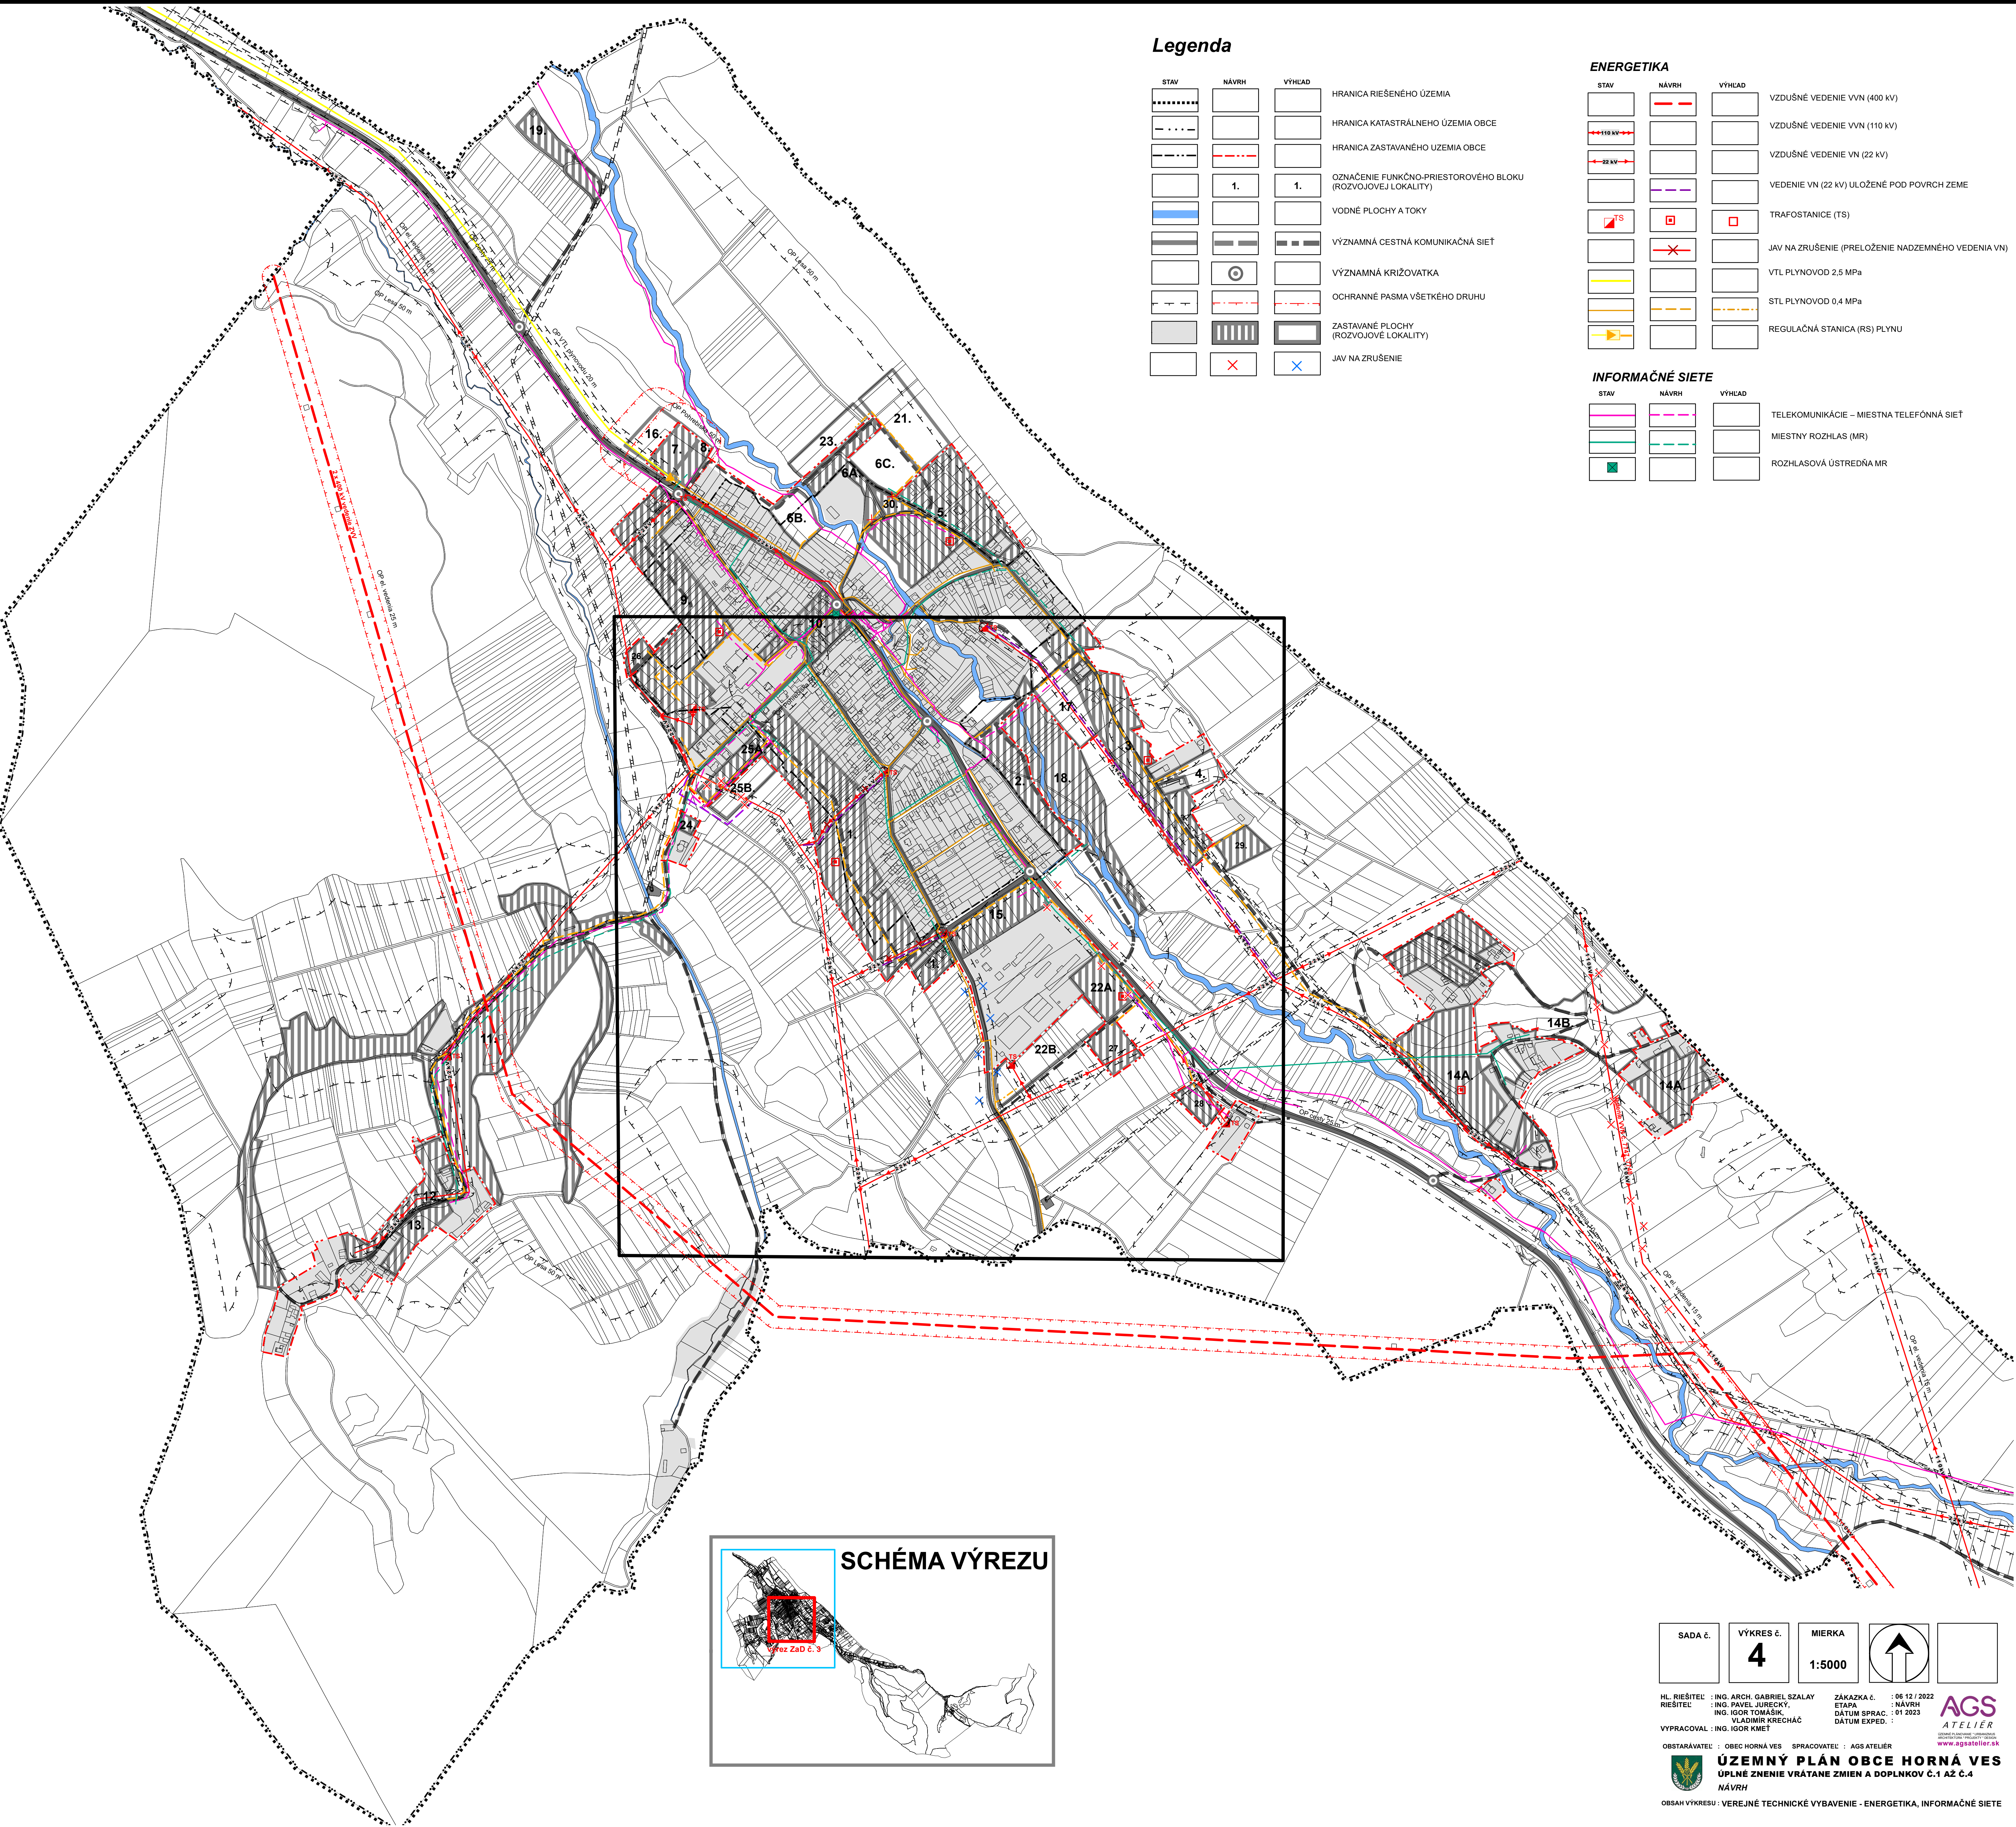

# ÚZEMNÝ PLÁN OBCE HORNÁ VES

## ZMENY A DOPLNKY č. 4



### Legenda

| STAV | NÁVRH | VÝHLAD |                                                             |
|------|-------|--------|-------------------------------------------------------------|
|      |       |        | HRANICA RIEŠENÉHO ÚZEMIA                                    |
|      |       |        | HRANICA KATASTRÁLNEHO ÚZEMIA OBCE                           |
|      |       |        | HRANICA ZASTAVANÉHO ÚZEMIA OBCE                             |
|      |       |        | OZNAČENIE FUNKČNO-PRIESTOROVÉHO BLOKU (ROZVOJOVEJ LOKALITY) |
|      |       |        | VODNÉ PLOCHY A TOKY                                         |
|      |       |        | VÝZNAMNÁ CESTNÁ KOMUNIKAČNÁ SIET                            |
|      |       |        | VÝZNAMNÁ KRIŽOVATKA                                         |
|      |       |        | OCHRANNÉ PASMA VŠETKÉHO DRUHU                               |
|      |       |        | ZASTAVANÉ PLOCHY (ROZVOJOVEJ LOKALITY)                      |
|      |       |        | JAV NA ZRUŠENIE                                             |


### ENERGETIKA

| STAV | NÁVRH | VÝHLAD |                                                    |
|------|-------|--------|----------------------------------------------------|
|      |       |        | VZDUŠNÉ VEDENIE VVN (400 kV)                       |
|      |       |        | VZDUŠNÉ VEDENIE VVN (110 kV)                       |
|      |       |        | VZDUŠNÉ VEDENIE VN (22 kV)                         |
|      |       |        | VEDENIE VN (22 kV) ULOŽENÉ POD POVRCH ZEME         |
|      |       |        | TRAFOSTANICE (TS)                                  |
|      |       |        | JAV NA ZRUŠENIE (PRELOŽENIE NADZEMNÉHO VEDENIA VN) |
|      |       |        | VTL PLYNOVOD 2.5 MPa                               |
|      |       |        | STL PLYNOVOD 0.4 MPa                               |
|      |       |        | REGULAČNÁ STANICA (RS) PLYNU                       |

### INFORMAČNÉ SIETE

| STAV | NÁVRH | VÝHLAD |                                          |
|------|-------|--------|------------------------------------------|
|      |       |        | TELEKOMUNIKÁCIE – MIESTNA TELEFÓNNA SIET |
|      |       |        | MIESTNY ROZHLAS (MR)                     |
|      |       |        | ROZHLASOVÁ ÚSTREDNÁ MR                   |

### SCHÉMA VÝREZU

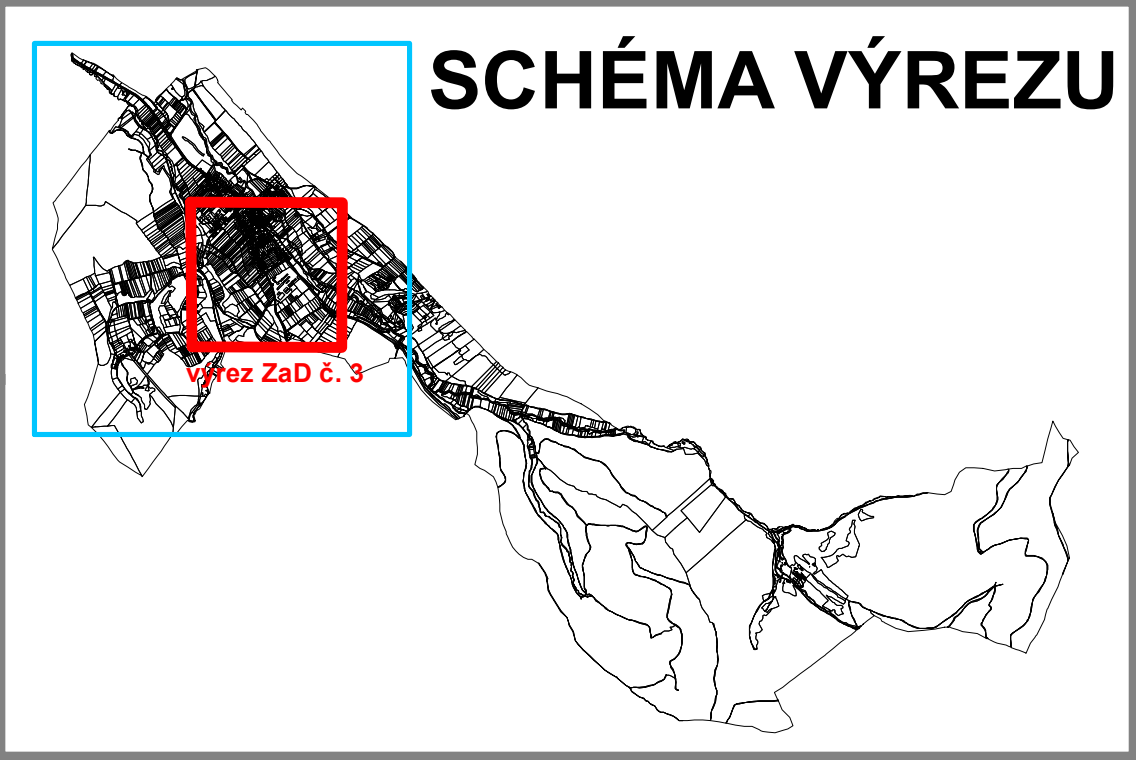

|         |           |        |  |  |
|---------|-----------|--------|--|--|
| SADA č. | VÝKRES č. | MIERKA |  |  |
|         | 4         | 1:5000 |  |  |

|                |                           |              |                |  |
|----------------|---------------------------|--------------|----------------|--|
| HL. RIEŠITEL : | ING. ARCH. GABRIEL SZALAY | ZAKAZKA č.   | : 06 12 / 2022 |  |
| RIEŠITEL :     | ING. PAVEL JURECKÝ,       | ETAPA :      | NÁVRH          |  |
|                | ING. IGOR TOMÁŠIK,        | DÁTUM SPRAC. | : 01 2023      |  |
| VYPRACOVAL :   | ING. IGOR KMET            | DÁTUM EXPED. |                |  |

|                                                  |                |               |             |
|--------------------------------------------------|----------------|---------------|-------------|
| OBSTARÁVATEL :                                   | OBEC HORNÁ VES | SPRACOVATEL : | AGS ATELIER |
|                                                  |                |               |             |
| <b>ÚZEMNÝ PLÁN OBCE HORNÁ VES</b>                |                |               |             |
| UPLNÉ ZMENIE VRÁTANE ZMIEN A DOPLNKOV č.1 AŽ č.4 |                |               |             |
| NÁVRH                                            |                |               |             |

OBSAH VÝKRESU : VEREJNÉ TECHNICKÉ VYBAVENIE - ENERGETIKA, INFORMAČNÉ SIETE