




ÚZEMNÝ PLÁN OBCE HORNÁ VES

ZMENY A DOPLNKY č. 4

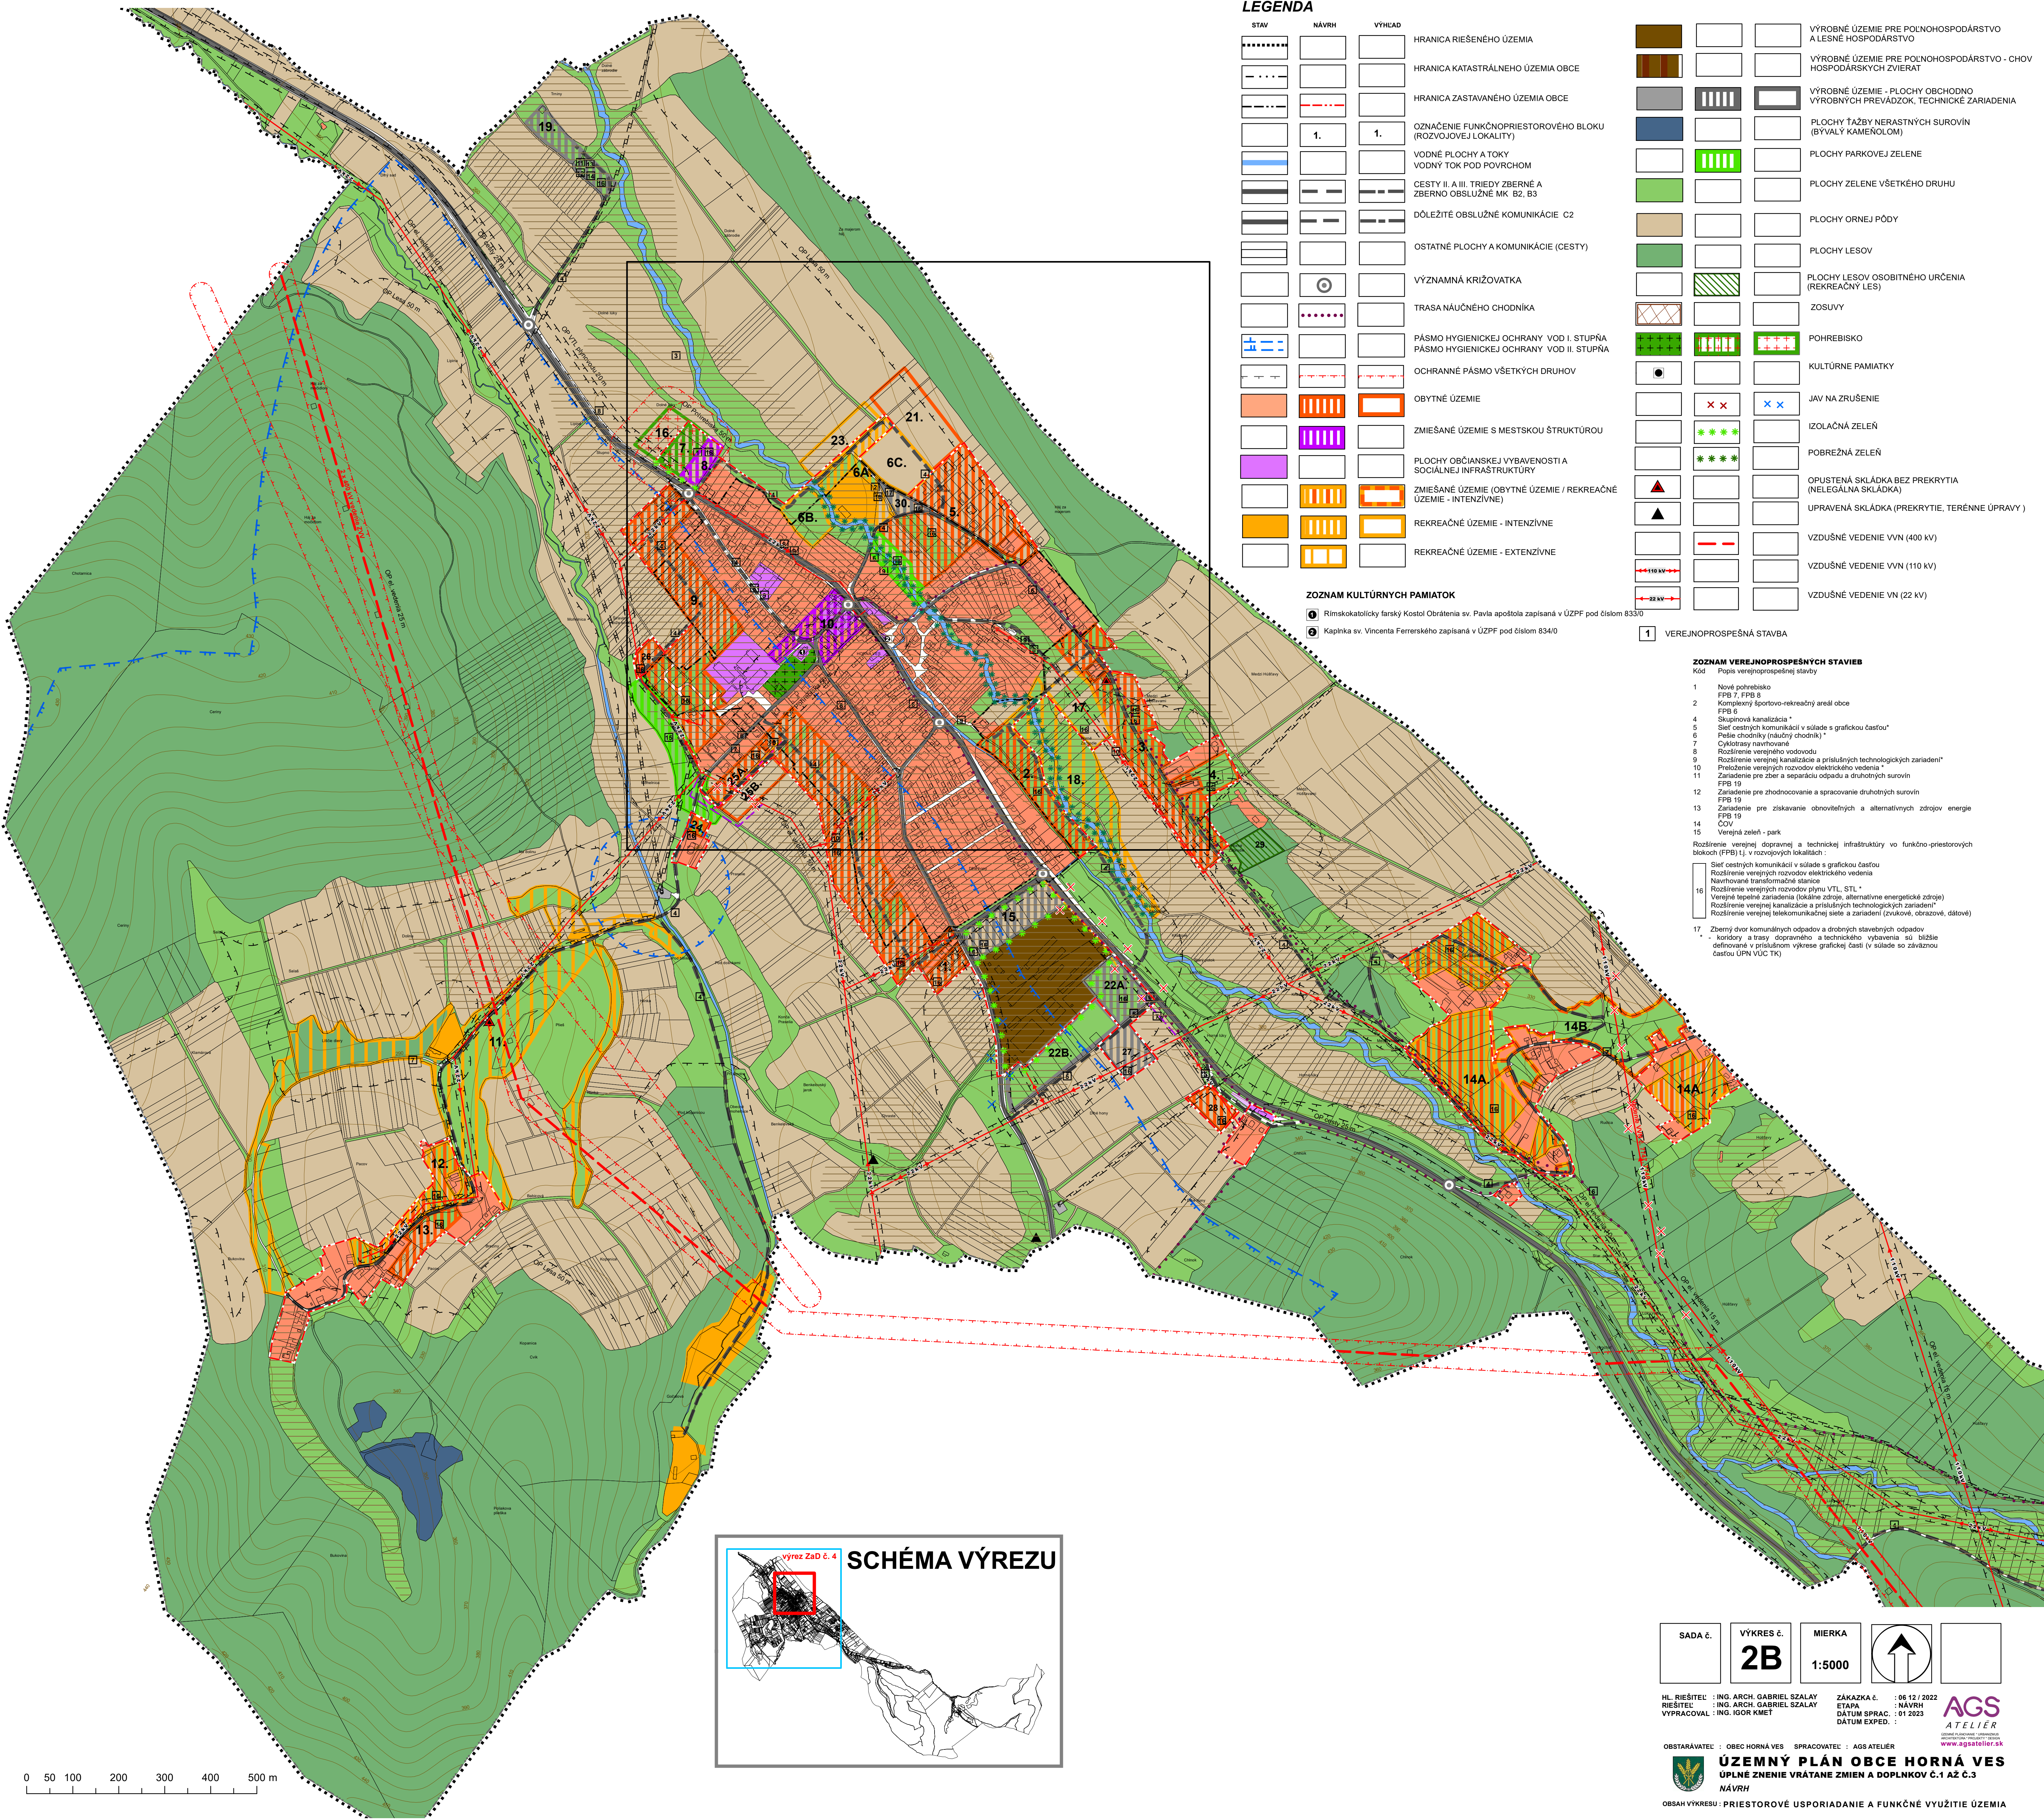

LEGENDA

STAV	NÁVRH	VÝHLAD	
			HRANICA RIEŠENÉHO ÚZEMIA
			HRANICA KATASTRÁLNEHO ÚZEMIA OBCE
			HRANICA ZASTAVANÉHO ÚZEMIA OBCE
			OZNAČENIE FUNKČNOPRIESTOROVÉHO BLOKU (ROZVOJOVEJ LOKALITY)
			VODNÉ PLOCHY A TOKY
			VODNÝ TOK POD PÔVRCHOM
			CESTY II. A III. TRIEDY ZBERNÉ A ZBERNO OBSLUŽNÉ MK B2, B3
			DÔLEŽITÉ OBSLUŽNÉ KOMUNIKÁCIE C2
			OSTATNÉ PLOCHY A KOMUNIKÁCIE (CESTY)
			VÝZNAMNÁ KRIŽOVATKA
			TRASA NÁUČNÉJ CHODNÍKA
			PÁSMO HYGIENICKEJ OCHRANY VOD I. STUPŇA
			PÁSMO HYGIENICKEJ OCHRANY VOD II. STUPŇA
			OCHRANNÉ PÁSMO VŠETKÝCH DRUHOV
			OBYTNÉ ÚZEMIE
			ZMIEŠANÉ ÚZEMIE S MESTSKOU ŠTRUKTÚROU
			PLOCHY OBČIANSKEJ VYBAVENOSTI A SOCIÁLNEJ INFRAŠTRUKTÚRY
			ZMIEŠANÉ ÚZEMIE (OBYTNÉ ÚZEMIE / REKREAČNÉ ÚZEMIE - INTENZÍVNE)
			REKREAČNÉ ÚZEMIE - INTENZÍVNE
			REKREAČNÉ ÚZEMIE - EXTENZÍVNE

ZOZNAM KULTÚRNYCH PAMIAŤOK

1 Rímskokatolícky farský Kostol Obrátenia sv. Pavla apóštola zapísaná v ÚZPF pod číslom 8330

2 Kaplnka sv. Vincenta Ferrerského zapísaná v ÚZPF pod číslom 8340

			VÝROBNÉ ÚZEMIE PRE POĽNOHOSPODÁRSTVO A LESNÉ HOSPODÁRSTVO
			VÝROBNÉ ÚZEMIE PRE POĽNOHOSPODÁRSTVO - CHOV HOSPODÁRSKÝCH ZVIERAT
			VÝROBNÉ ÚZEMIE - PLOCHY OBCHODNO VÝROBNÝCH PREVÁDZOK, TECHNICKÉ ZARIADENIA (BYVALÝ KAMENOLOM)
			PLOCHY ŤAŽBY NERASTNÝCH SUROVIN (BYVALÝ KAMENOLOM)
			PLOCHY PARKOVEJ ZELENÉ
			PLOCHY ZELENÉ VŠETKÉHO DRUHU
			PLOCHY ORNEJ PÔDY
			PLOCHY LESOV
			PLOCHY LESOV OSOBNÉHO URČENIA (REKREAČNÝ LES)
			ZOSUVY
			POHREBIŠKO
			KULTÚRNE PAMIAŤKY
			JAV NA ZRUŠENIE
			IZOLAČNÁ ZELEN
			POBEŽNÁ ZELEN
			OPUSTENÁ SKLÁDKA BEZ PREKRYTIA (NELEGÁLNA SKLÁDKA)
			UPRAVENÁ SKLÁDKA (PREKRYTIE, TERÉNNÉ UPRAVY)
			VZDUŠNÉ VEDENIE VVN (400 kV)
			VZDUŠNÉ VEDENIE VVN (110 kV)
			VZDUŠNÉ VEDENIE VN (22 kV)

1 VEREJNOPROSPEŠNÁ STAVBA	
Kód	Popis verejnoprospešnej stavby
1	Nové pohrebisko
2	Komplexný športovo-rekreačný areál obce
3	FPB 9
4	Skupinovú kanalizáciu *
5	Sieť cestných komunikácií v súlade s grafickou časťou *
6	Pešie chodníky (náučny chodník)
7	Cyklotrasy navrhované
8	Rozšírenie verejného vodovodu
9	Rozšírenie verejnej kanalizácie a príslušných technologických zariadení *
10	Príslušné verejné rozvodov elektrického vedenia *
11	Zariadenie pre zber a separáciu odpadov a druhotných surovín
12	Zariadenie pre zhodnocovanie a spracovanie druhotných surovín
13	FPB 19
14	Zariadenie pre získavanie obnoviteľných a alternatívnych zdrojov energie
15	FPB 19
16	COV
17	Verejná zeleň - park

Rozšírenie verejnej dopravy a technickej infraštruktúry vo funkčno priestorových blokoch (FPB) t.j. v rozvojových lokalitách:

16 Siet cestných komunikácií v súlade s grafickou časťou

Rozšírenie verejného rozvodu elektrického vedenia

Navrhované transformátory

Rozšírenie verejného rozvodu plynu VTL, STL *


Verejná tepelná zariadenia (lokálne zdroje, alternatívne energetické zdroje)

Rozšírenie verejnej kanalizácie a príslušných technologických zariadení *

Rozšírenie verejnej telekomunikačnej siete a zariadení (zvonkové, obrazové, dátové)

17 Zberný dvor komunálnych odpadov a drobných stavebných odpadov

* - koryto a trasy dopravného a technického vybavenia sú bližšie definované v príslušnom výkresu grafickej časti (v súlade so záväznou časťou ÚPN VÚC TK)

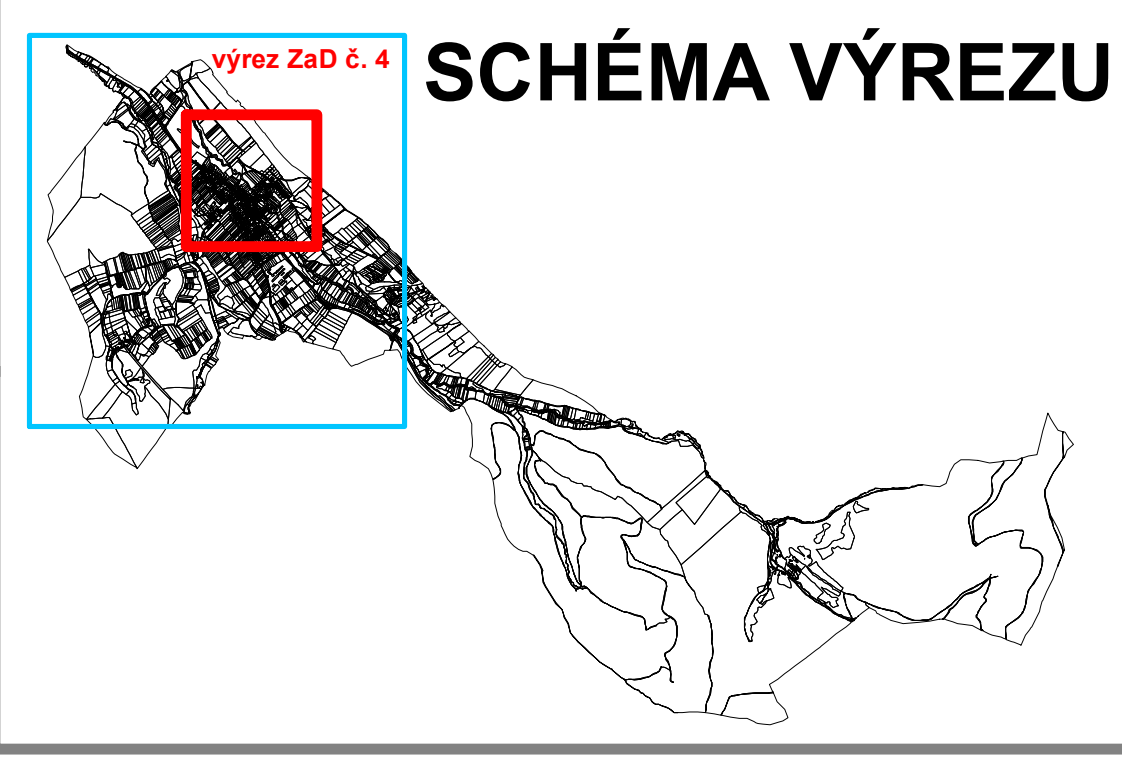

SADA č.

VÝKRES č.

MIERKA

2B

1:5000

HL. RIEŠITEĽ : ING. ARCH. GABRIEL SZALAY

RIEŠITEĽ : ING. ARCH. GABRIEL SZALAY

VYPRACOVÁV : ING. IGOR KMET

ZÁKAZKA č. : 06 12 / 2022

ETAPA : NÁVRH

DÁTUM SPRAC. : 01 2023

DÁTUM EXPED. :

OSTAŇARVATEĽ : OBEC HORNÁ VES

SPRACOVATEĽ : AGS ATELIER

ÚZEMNÝ PLÁN OBCE HORNÁ VES

ÚPLNÉ ZNENIE VRÁTANE ZMIEN A DOPLNKOV Č.1 AŽ Č.3

NÁVRH

OBSAH VÝKRESU : PRIESTOROVÉ USPORIADANIE A FUNKČNÉ VYUŽITIE ÚZEMIA