


ÚZEMNÝ PLÁN OBCE HORNÁ VES

ZMENY A DOPLNKY č. 4

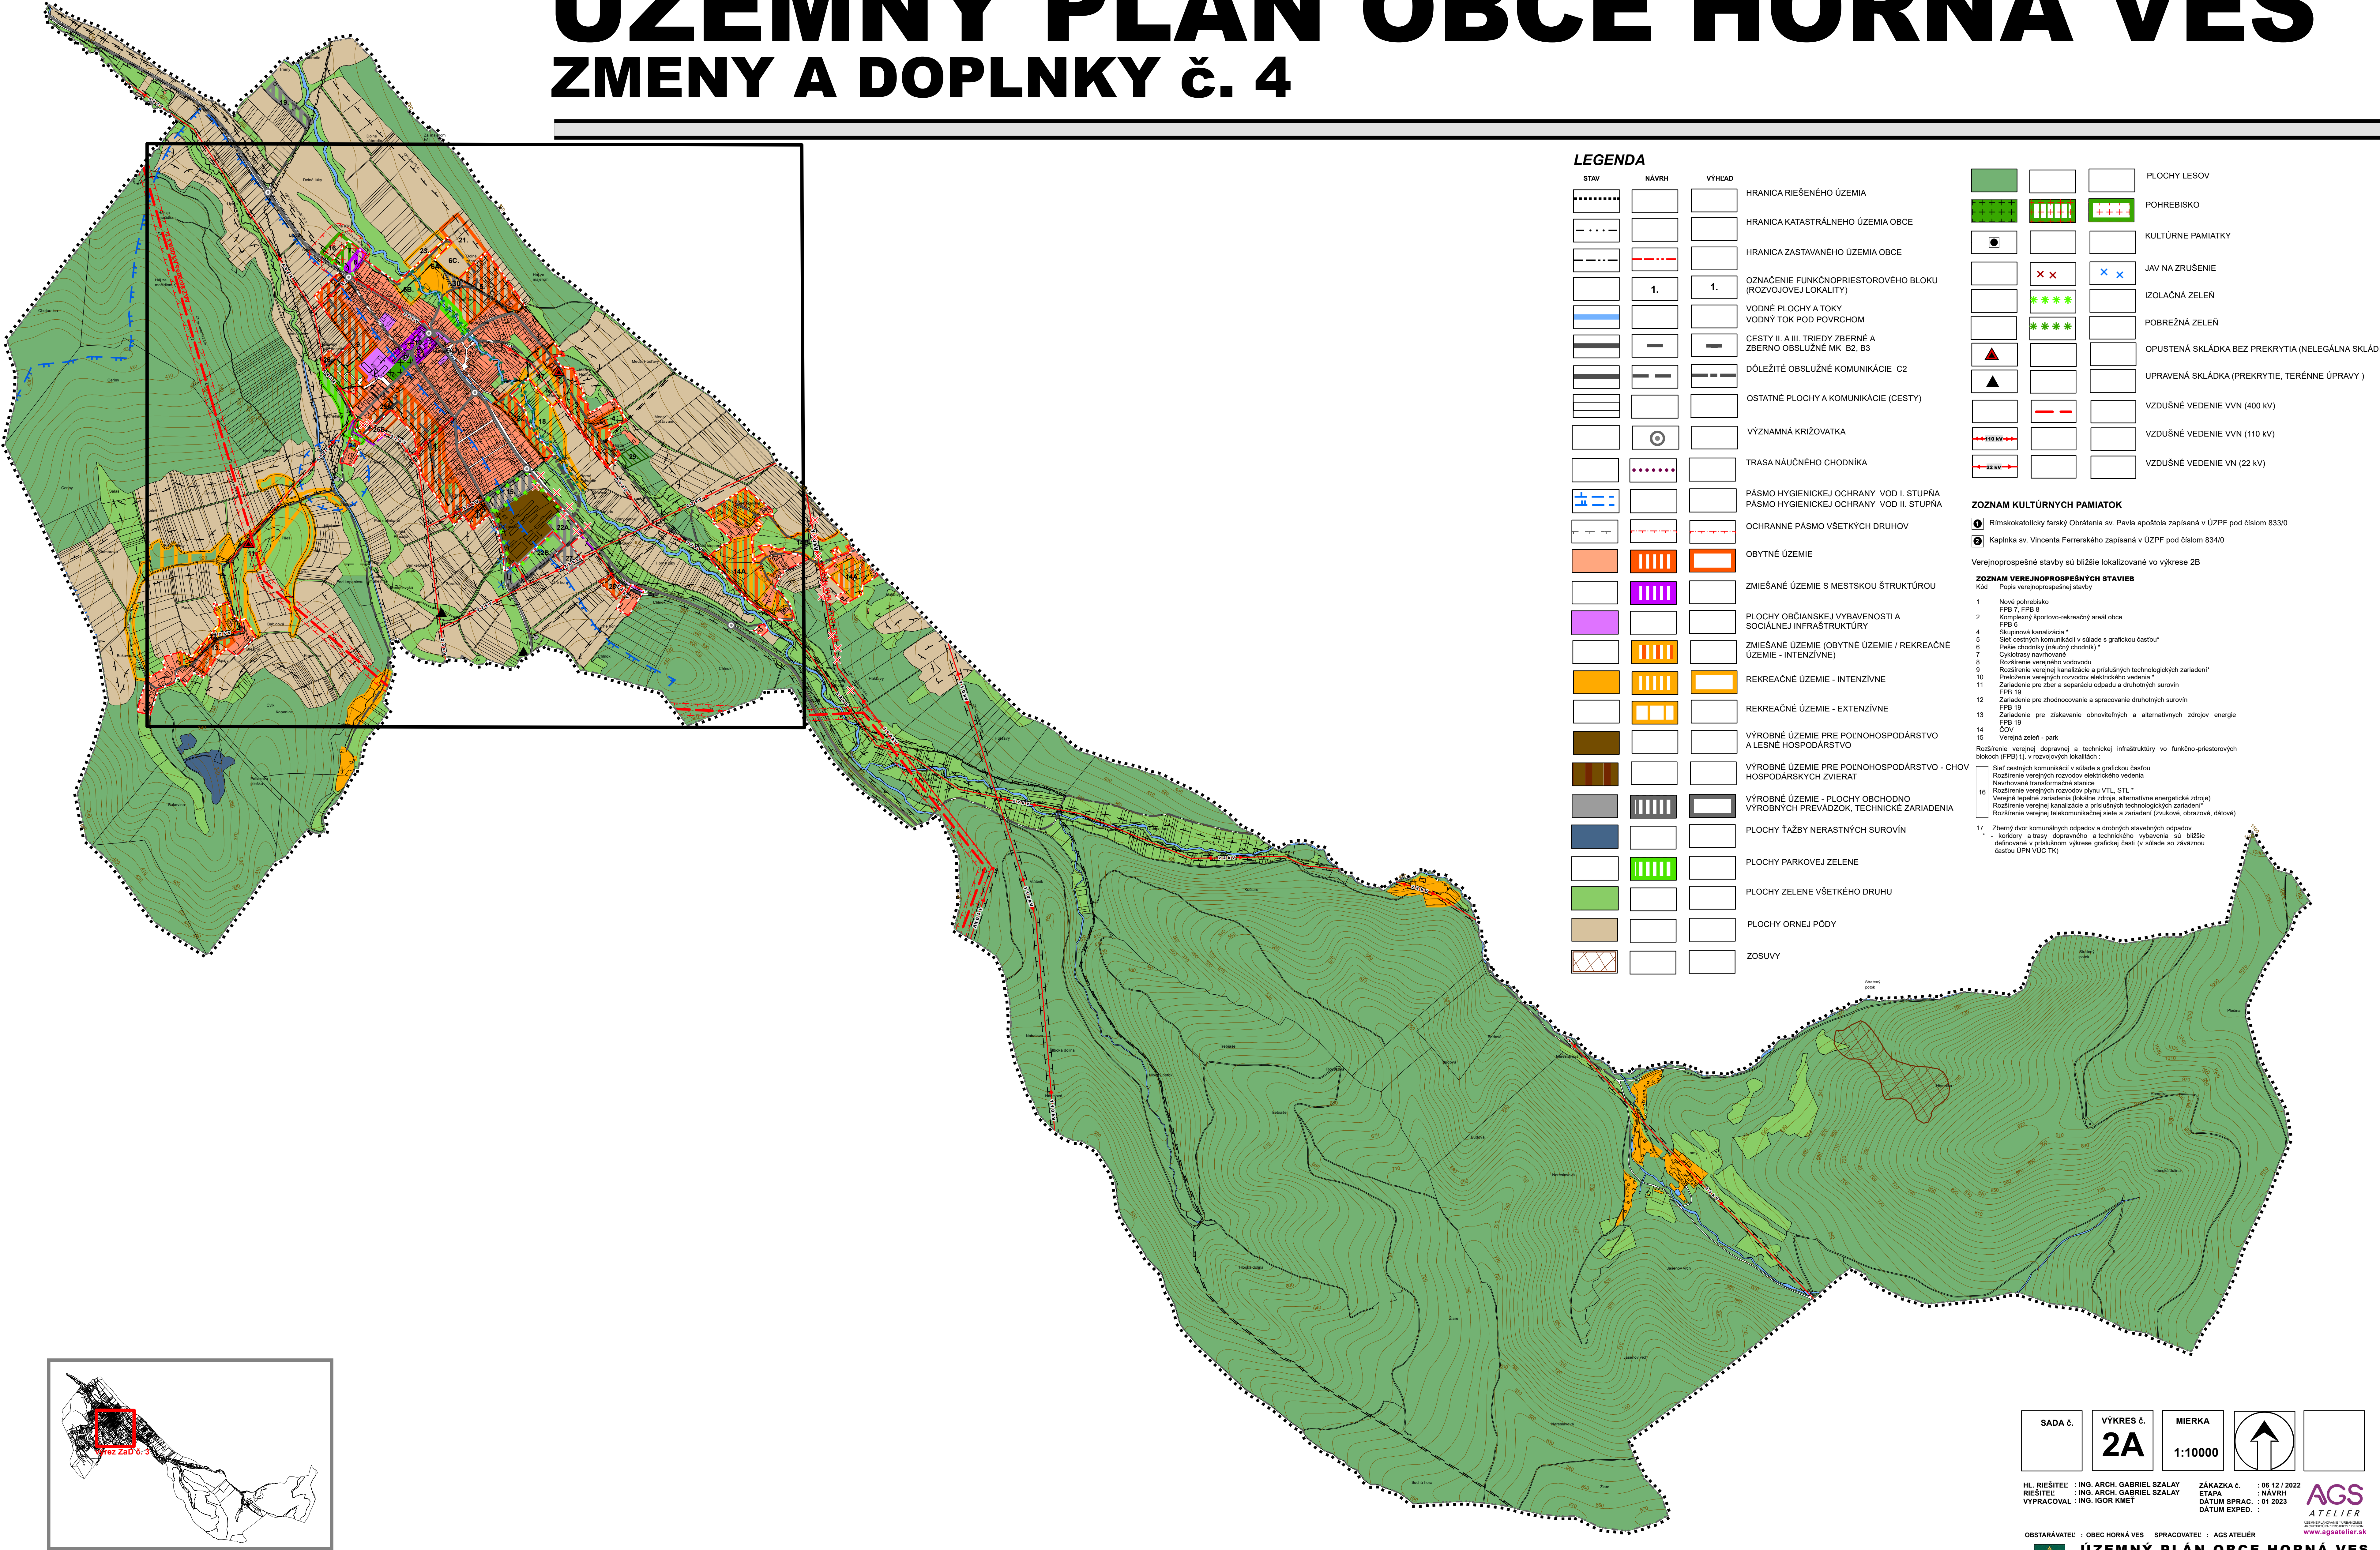

LEGENDA

STAV	NAVRH	VÝHLAD	
			HRANICA RIEŠENÉHO ÚZEMIA
			HRANICA KATASTRÁLNEHO ÚZEMIA OBCE
			HRANICA ZASTAVANÉHO ÚZEMIA OBCE
			OZNAČENIE FUNKČNOPRIESTOROVÉHO BLOKU (ROZVOJOVEJ LOKALITY)
			VODNÉ PLOCHY A TOKY
			VODNÝ TOK POD POVRCHOM
			CESTY II. A III. TRIEDY ZBERNÉ A ZBERNO OBSLUŽNÉ MK B2, B3
			DÔLEŽITÉ OBSLUŽNÉ KOMUNIKÁCIE C2
			OSTATNÉ PLOCHY A KOMUNIKÁCIE (CESTY)
			VÝZNAMNÁ KRIŽOVATKA
			TRASA NÁUČNEHO CHODNIKA
			PÁSMO HYGIENICKEJ OCHRANY VOD I. STUPŇA
			PÁSMO HYGIENICKEJ OCHRANY VOD II. STUPŇA
			OCHRANNÉ PÁSMO VŠETKÝCH DRUHOV
			OBYTNÉ ÚZEMIE
			ZMIEŠANÉ ÚZEMIE S MESTSKOU ŠTRUKTÚROU
			PLOCHY OBČIANSKEJ VYBAVENOSTI A SOCIÁLNEJ INFRAŠTRUKTÚRY
			ZMIEŠANÉ ÚZEMIE (OBYTNÉ ÚZEMIE / REKREAČNÉ ÚZEMIE - INTENZÍVNE)
			REKREAČNÉ ÚZEMIE - INTENZÍVNE
			REKREAČNÉ ÚZEMIE - EXTENZÍVNE
			VÝROBNÉ ÚZEMIE PRE POĽNOHOSPODÁRSTVO A LESNÉ HOSPODÁRSTVO
			VÝROBNÉ ÚZEMIE PRE POĽNOHOSPODÁRSTVO - CHOV HOSPODÁRSKÝCH ZVIERAT
			VÝROBNÉ ÚZEMIE - PLOCHY OBCHODNO VÝROBNÝCH PREVÁDZOK, TECHNICKÉ ZARIADENIA
			PLOCHY ŤAŽBY NERASTNÝCH SUROVÍN
			PLOCHY PARKOVEJ ZELENÉ
			PLOCHY ZELENÉ VŠETKÉHO DRUHU
			PLOCHY ORNEJ PÓDY
			ZOSUVY

			PLOCHY LESOV
			POHREBISKO
			KULTÚRNE PAMiatKY
			JAV NA ZRUŠENIE
			IZOLAČNÁ ZELEŇ
			POBREŽNÁ ZELEŇ
			OPUSTENÁ SKLÁDKA BEZ PREKRYTIA (NELEGÁLNA SKLÁDKA)
			UPRAVENÁ SKLÁDKA (PREKRYTIE, TERÉNNE ÚPRAVY)
			VZDUŠNÉ VEDENIE VVN (400 kV)
			VZDUŠNÉ VEDENIE VVN (110 kV)
			VZDUŠNÉ VEDENIE VN (22 kV)


ZOZNAM KULTÚRNYCH PAMiatOK

- 1 Rímskokatolícky farský Obranenia sv. Pavla apoštola zapísaná v ÚZPF pod číslom 833/0
- 2 Kaplnka sv. Vincenta Ferrerského zapísaná v ÚZPF pod číslom 834/0

Verejnoprospešné stavby sú bližšie lokalizované vo výkrese 2B

ZOZNAM VEREJNOPROSPEŠNÝCH STAVIEB

- | Kód | Popis verejnoprospešnej stavby |
|-----|---|
| 1 | Nové pohrebisko |
| 2 | FBP 7, FBP 8 |
| 3 | Komplexný športovo-rekreačný areál obce |
| 4 | FBP 6 |
| 5 | Skupinová kanalizácia * |
| 6 | Sieť cestných komunikácií v súlade s grafickou časťou * |
| 7 | Pešie chodníky (náulný chodník) * |
| 8 | Cyklistasny navrhované |
| 9 | Rozšírenie verejného vodovodu |
| 10 | Rozšírenie verejnej kanalizácie a príslušných technologických zariadení * |
| 11 | Príslušenstvo verejných rozvodov elektrického vedenia |
| 12 | FBP 10 |
| 13 | Zariadenie pre zhromažďovanie a spracovanie druhotných surovín |
| 14 | FBP 19 |
| 15 | Zariadenie pre získavanie obnoviteľných a alternatívnych zdrojov energie |
| 16 | COV |
| 17 | Verejná zeleň - park |
- Rozšírenie verejnej dopravy a technickej infraštruktúry vo funkčno-priestorových blokoch (FBP) t.j. v rozvojových lokalitách:
- Sieť cestných komunikácií v súlade s grafickou časťou
 - Rozšírenie verejných rozvodov elektrického vedenia
 - Navrhované transformátorské stanice
 - Rozšírenie verejných rozvodov plynu VTL, STL *
 - Verejná tepelná zariadenia (lokálne zdroje, alternatívne energetické zdroje)
 - Rozšírenie verejnej kanalizácie a príslušných technologických zariadení *
 - Rozšírenie verejnej telekomunikačnej siete a zariadení (zrakové, obrazové, dátové)
17. Zberný dvor komunálnych odpadov a drobných stavebných odpadov
- koryto a trasy dopravného a technického vybavenia sú bližšie definované v príslušnom výkrese grafickej časti (v súlade so záväznou časťou ÚPN VÚC TK)

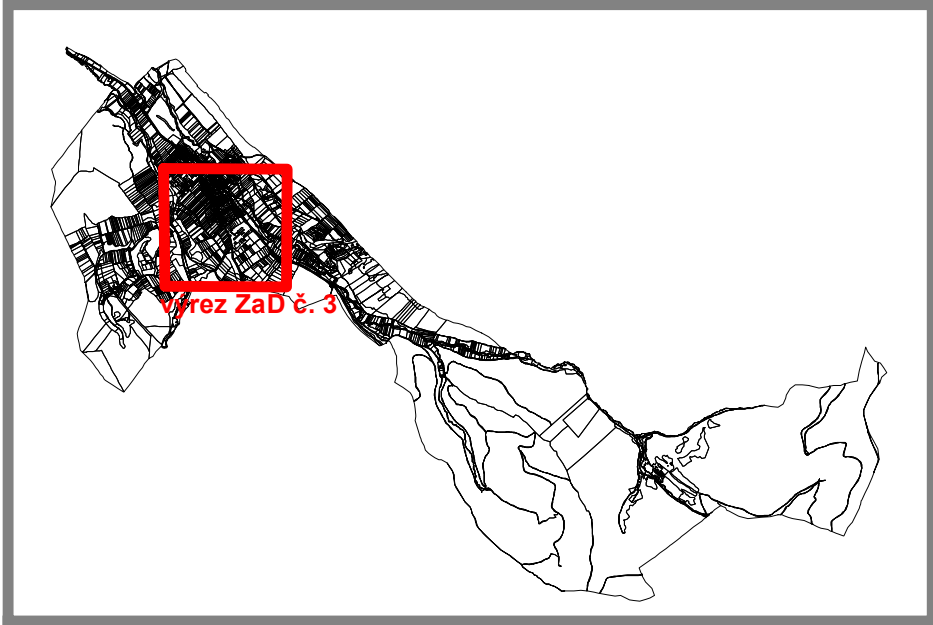

0 100 200 400 600 800 1000 m

SADA č.	VÝKRES č.	MIERKA		
	2A	1:10000		

HL. RIEŠITEĽ : ING. ARCH. GABRIEL SZALAY
RIEŠITEĽ : ING. ARCH. GABRIEL SZALAY
VYPRACOVAL : ING. IGOR KMET

ZÁKAZKA č. : 05 12 / 2022
ETAPA : NAVR
DATUM SPRAC. : 01 2023
DATUM EXPED. :

OBSTARÁVATEĽ : OBEC HORNÁ VES SPRACOVATEĽ : AGS ATELIER

ÚZEMNÝ PLÁN OBCE HORNÁ VES
ÚPLNÉ ZNENIE VRÁTANE ZMIEN A DOPLNKOV č.1 AŽ č.4
NAVRH

OBSAH VÝKRESU : PRIESTOROVÉ USPORIADANIE A FUNKČNÉ VYUŽITIE ÚZEMIA