Územný plán mesta Modra

K O N C E P T

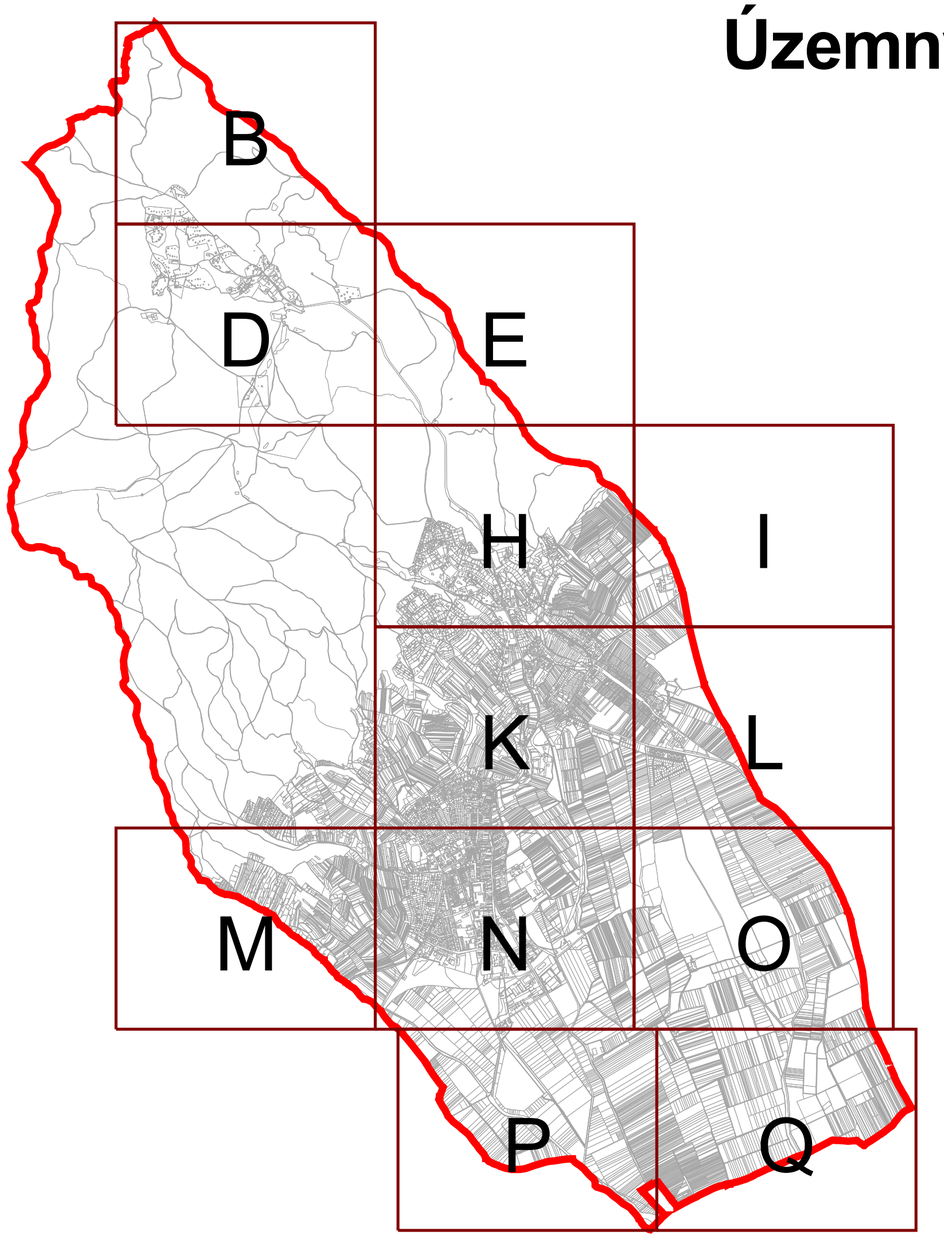

04b Verejné technické vybavenie
- energetika a telekomunikácie

v ý k r e s:

M 1:5 000

o b s t a r á v a ť e ľ : Mesto Modra, Dukelská 38, 900 01 Modra

s p r a c o v a ť e ľ : Inštitút priestorového plánovania, Ľubľanská 1, 83102 Bratislava

a u t o r i : Ing. arch. Marek Adamczak, Ing. arch. Ľubomír Klaučo

v s p o l u p r á c i : **Ing. Vasiľ Deďo**

inštitút priestorového **plánovania**

december 2022

Územný plán mesta Modra

K O N C E P T

LEGENDA:

- hranica riešeného územia
- hranica obce
- hranica katastrálneho územia

Zásobovanie elektrickou energiou

- transformačná stanica 22/0,4 kV
- transformačná stanica 22/0,4 kV - návrh, schématická poloha
- elektrické vedenie 110KV
- elektrické vedenie 22 kV, vzdušné
- elektrické vedenie 22 kV, káblové
- elektrické vedenie 22 kV, káblové - návrh
- elektrické vedenie 22 kV - na zrušenie
- ochranné pásmo vedení a zariadení elektrizačnej sústavy

Zásobovanie plynom

- regulačná stanica plynu VTL/STL
- regulačná stanica plynu VTL/STL - návrh
- VTL plynovod
- STL plynovod
- NTL plynovod
- katódová ochrana
- STL plynovod - návrh
- NTL plynovod - návrh
- bezpečnostné pásmo zariadení a vedení plynu

Zásobovanie teplom

- kotolňa
- výmenníková stanica
- teplovod

Telekomunikácie

- diaľkový telekomunikačný kábel
- miestna telekomunikačná sieť
- objekt pošty

Funkčné využitie územia

- zastavané územie
- územie poľnohospodárskych usadlostí
- zmiešané územie s prevahou zariadení pre šport a rekreáciu
- územie pre rekreáciu v prírodnom prostredí
- plochy zelene
- územie chatových osád
- územie chatových osád v lesnom prostredí
- územie záhradkárskych osád
- územie pohrebiska
- plocha dopravných stavieb
- plochy pozemných komunikácií
- plochy železničnej dopravy
- územie nadradených systémov TI
- plochy pasienkov a sadov
- územie poľnohospodársky využívaných plôch a krajinnej zelene
- významná krajinná zeleň a sprievodná zeleň vodných tokov
- vodné plochy a toky
- územie lesa

v ý k r e s:

04b Verejné technické vybavenie - energetika a telekomunikácie

M 1:5 000

o b s t a r á v a t e ľ : Mesto Modra, Dukelská 38, 900 01 Modra

s p r a c o v a t e ľ : Inštitút priestorového plánovania, Ľubľanská 1, 83102 Bratislava

a u t o r i : Ing. arch. Marek Adamczak, Ing. arch. Ľubomír Klaučo

v s p o l u p r á c i : **Ing. Vasiľ Deďo**

inštitút priestorového **plánovania**

december 2022

Územný plán mesta Modra

K O N C E P T

V A R I A N T 1

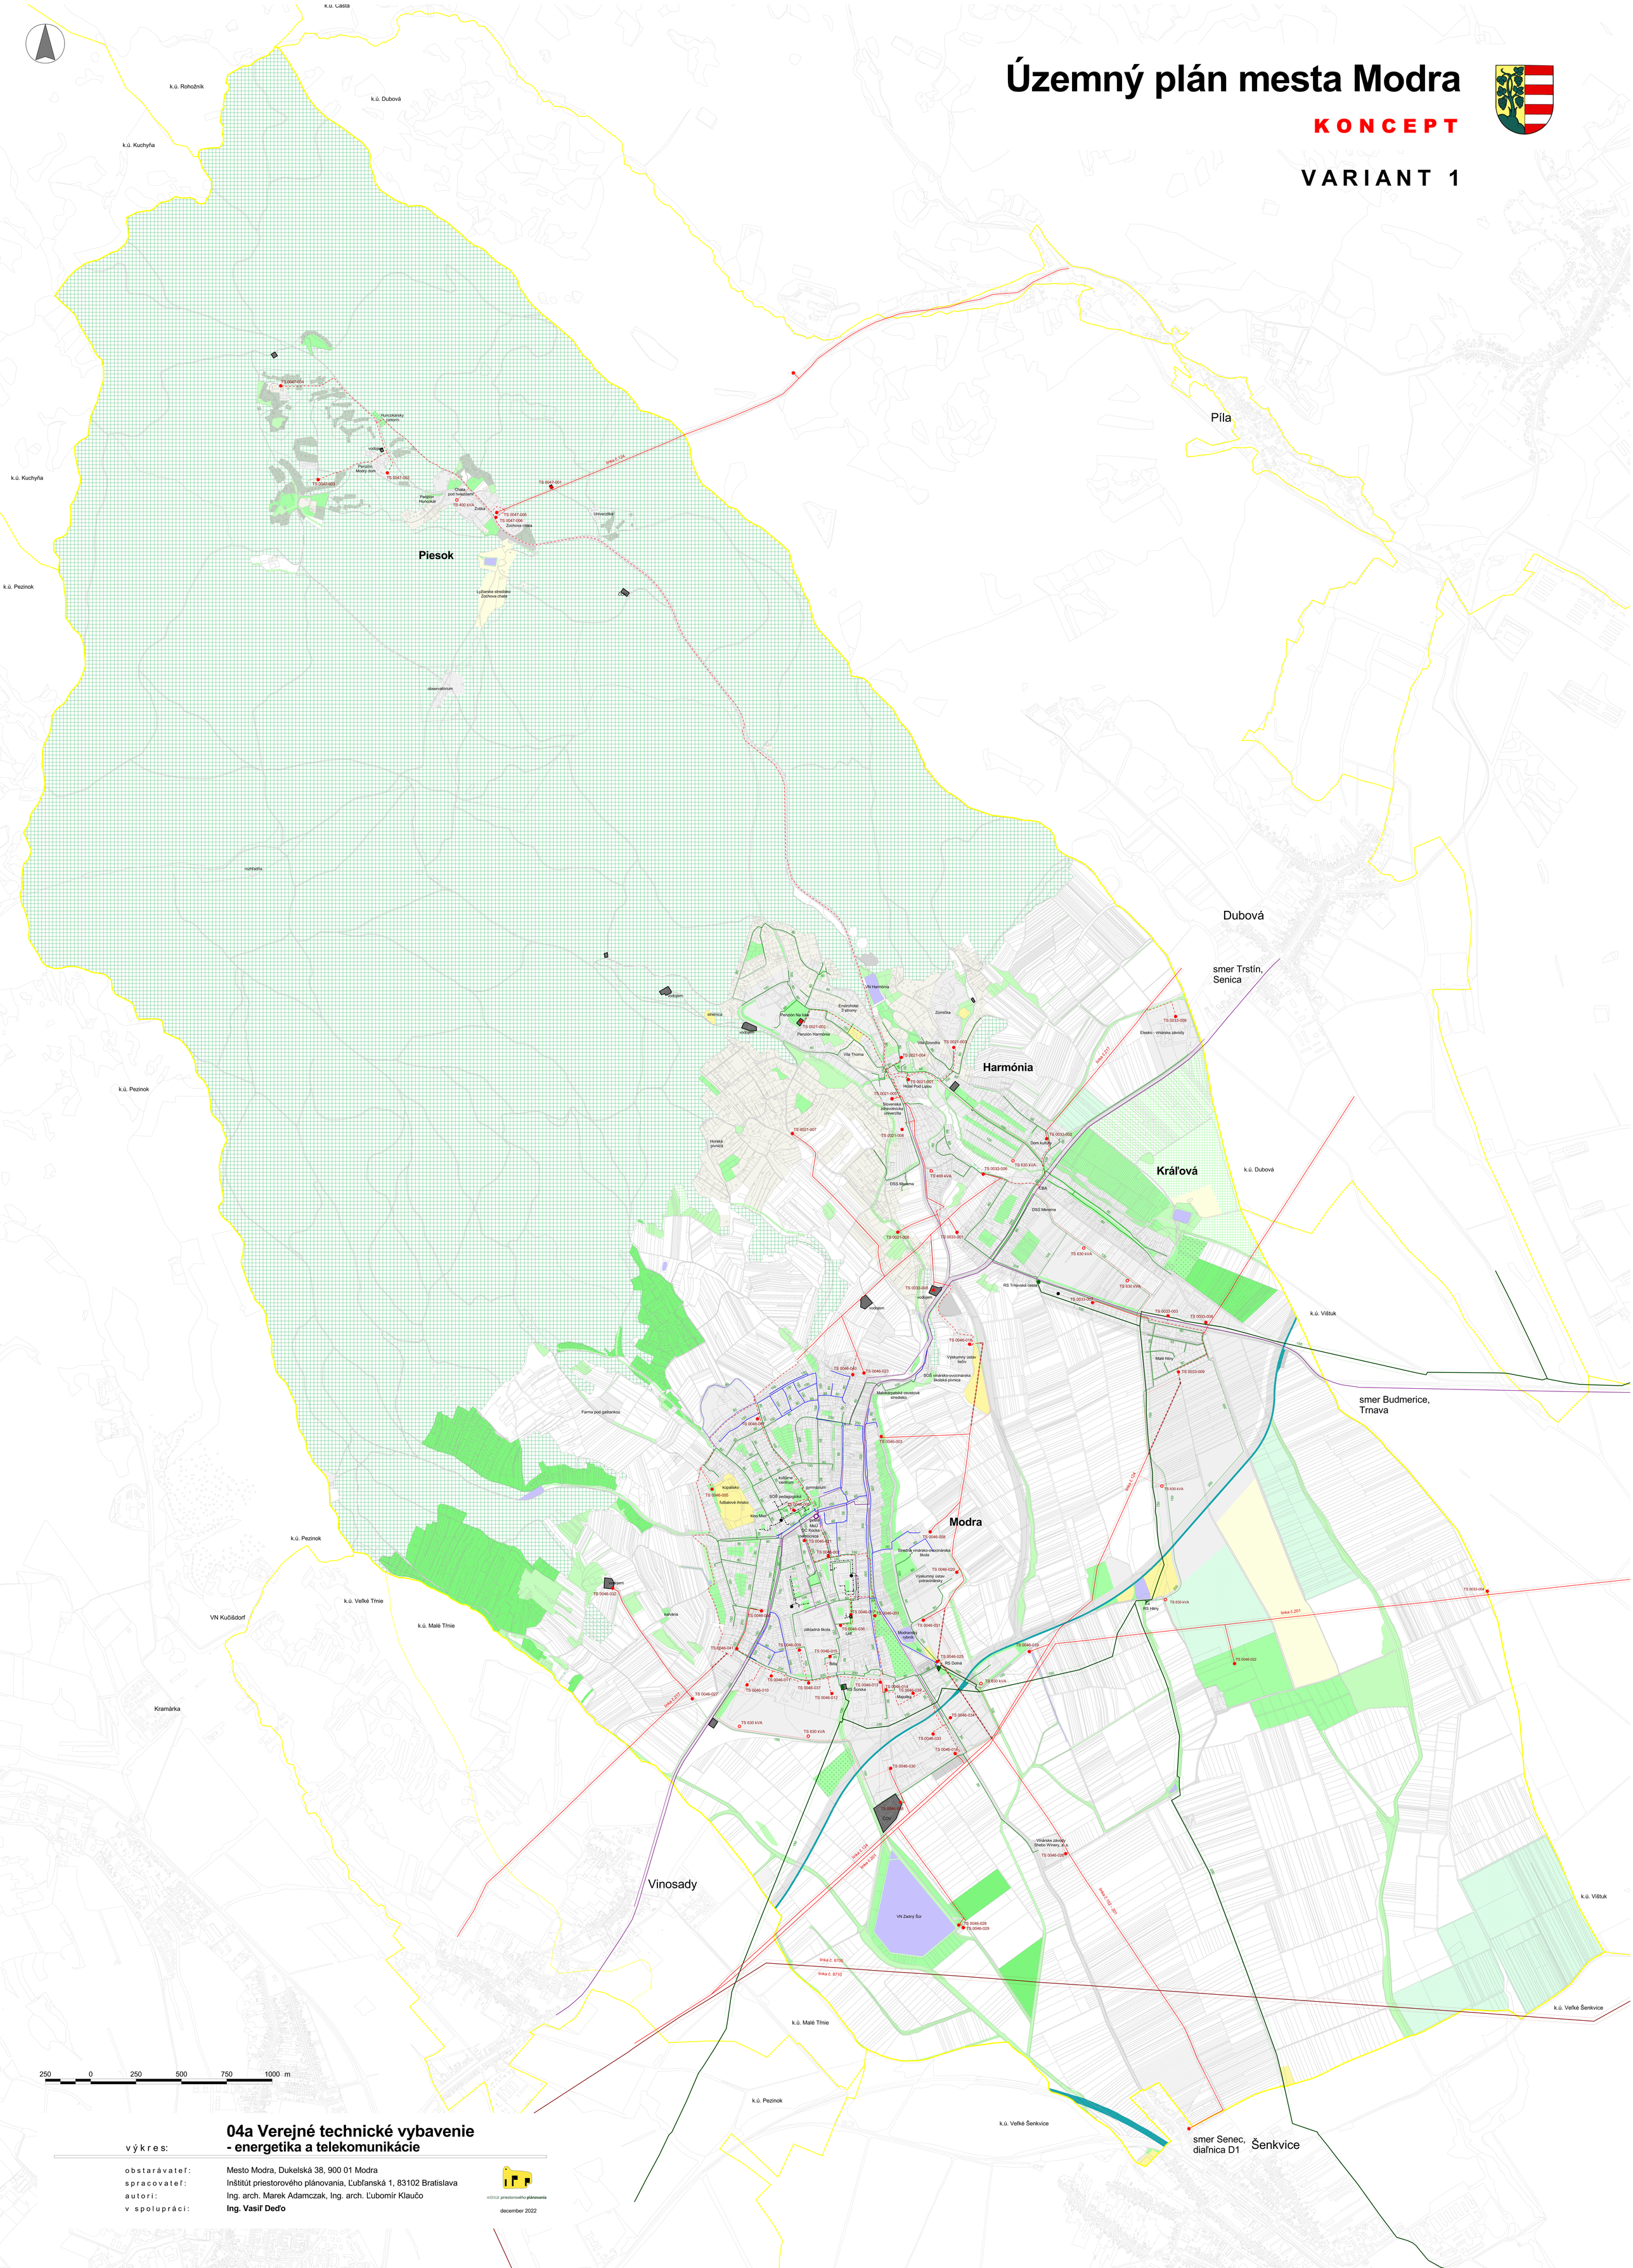

04a Verejné technické vybavenie - energetika a telekomunikácie

výkres:

obstarávateľ:	Mesto Modra, Dukelská 38, 900 01 Modra
spracovateľ:	Inštitút priestorového plánovania, Ľubľanská 1, 83102 Bratislava
autori:	Ing. arch. Marek Adamczak, Ing. arch. Ľubomír Klaučo
v spolupráci:	**Ing. Vasiľ Deďo**

inštitút priestorového plánovania

december 2022

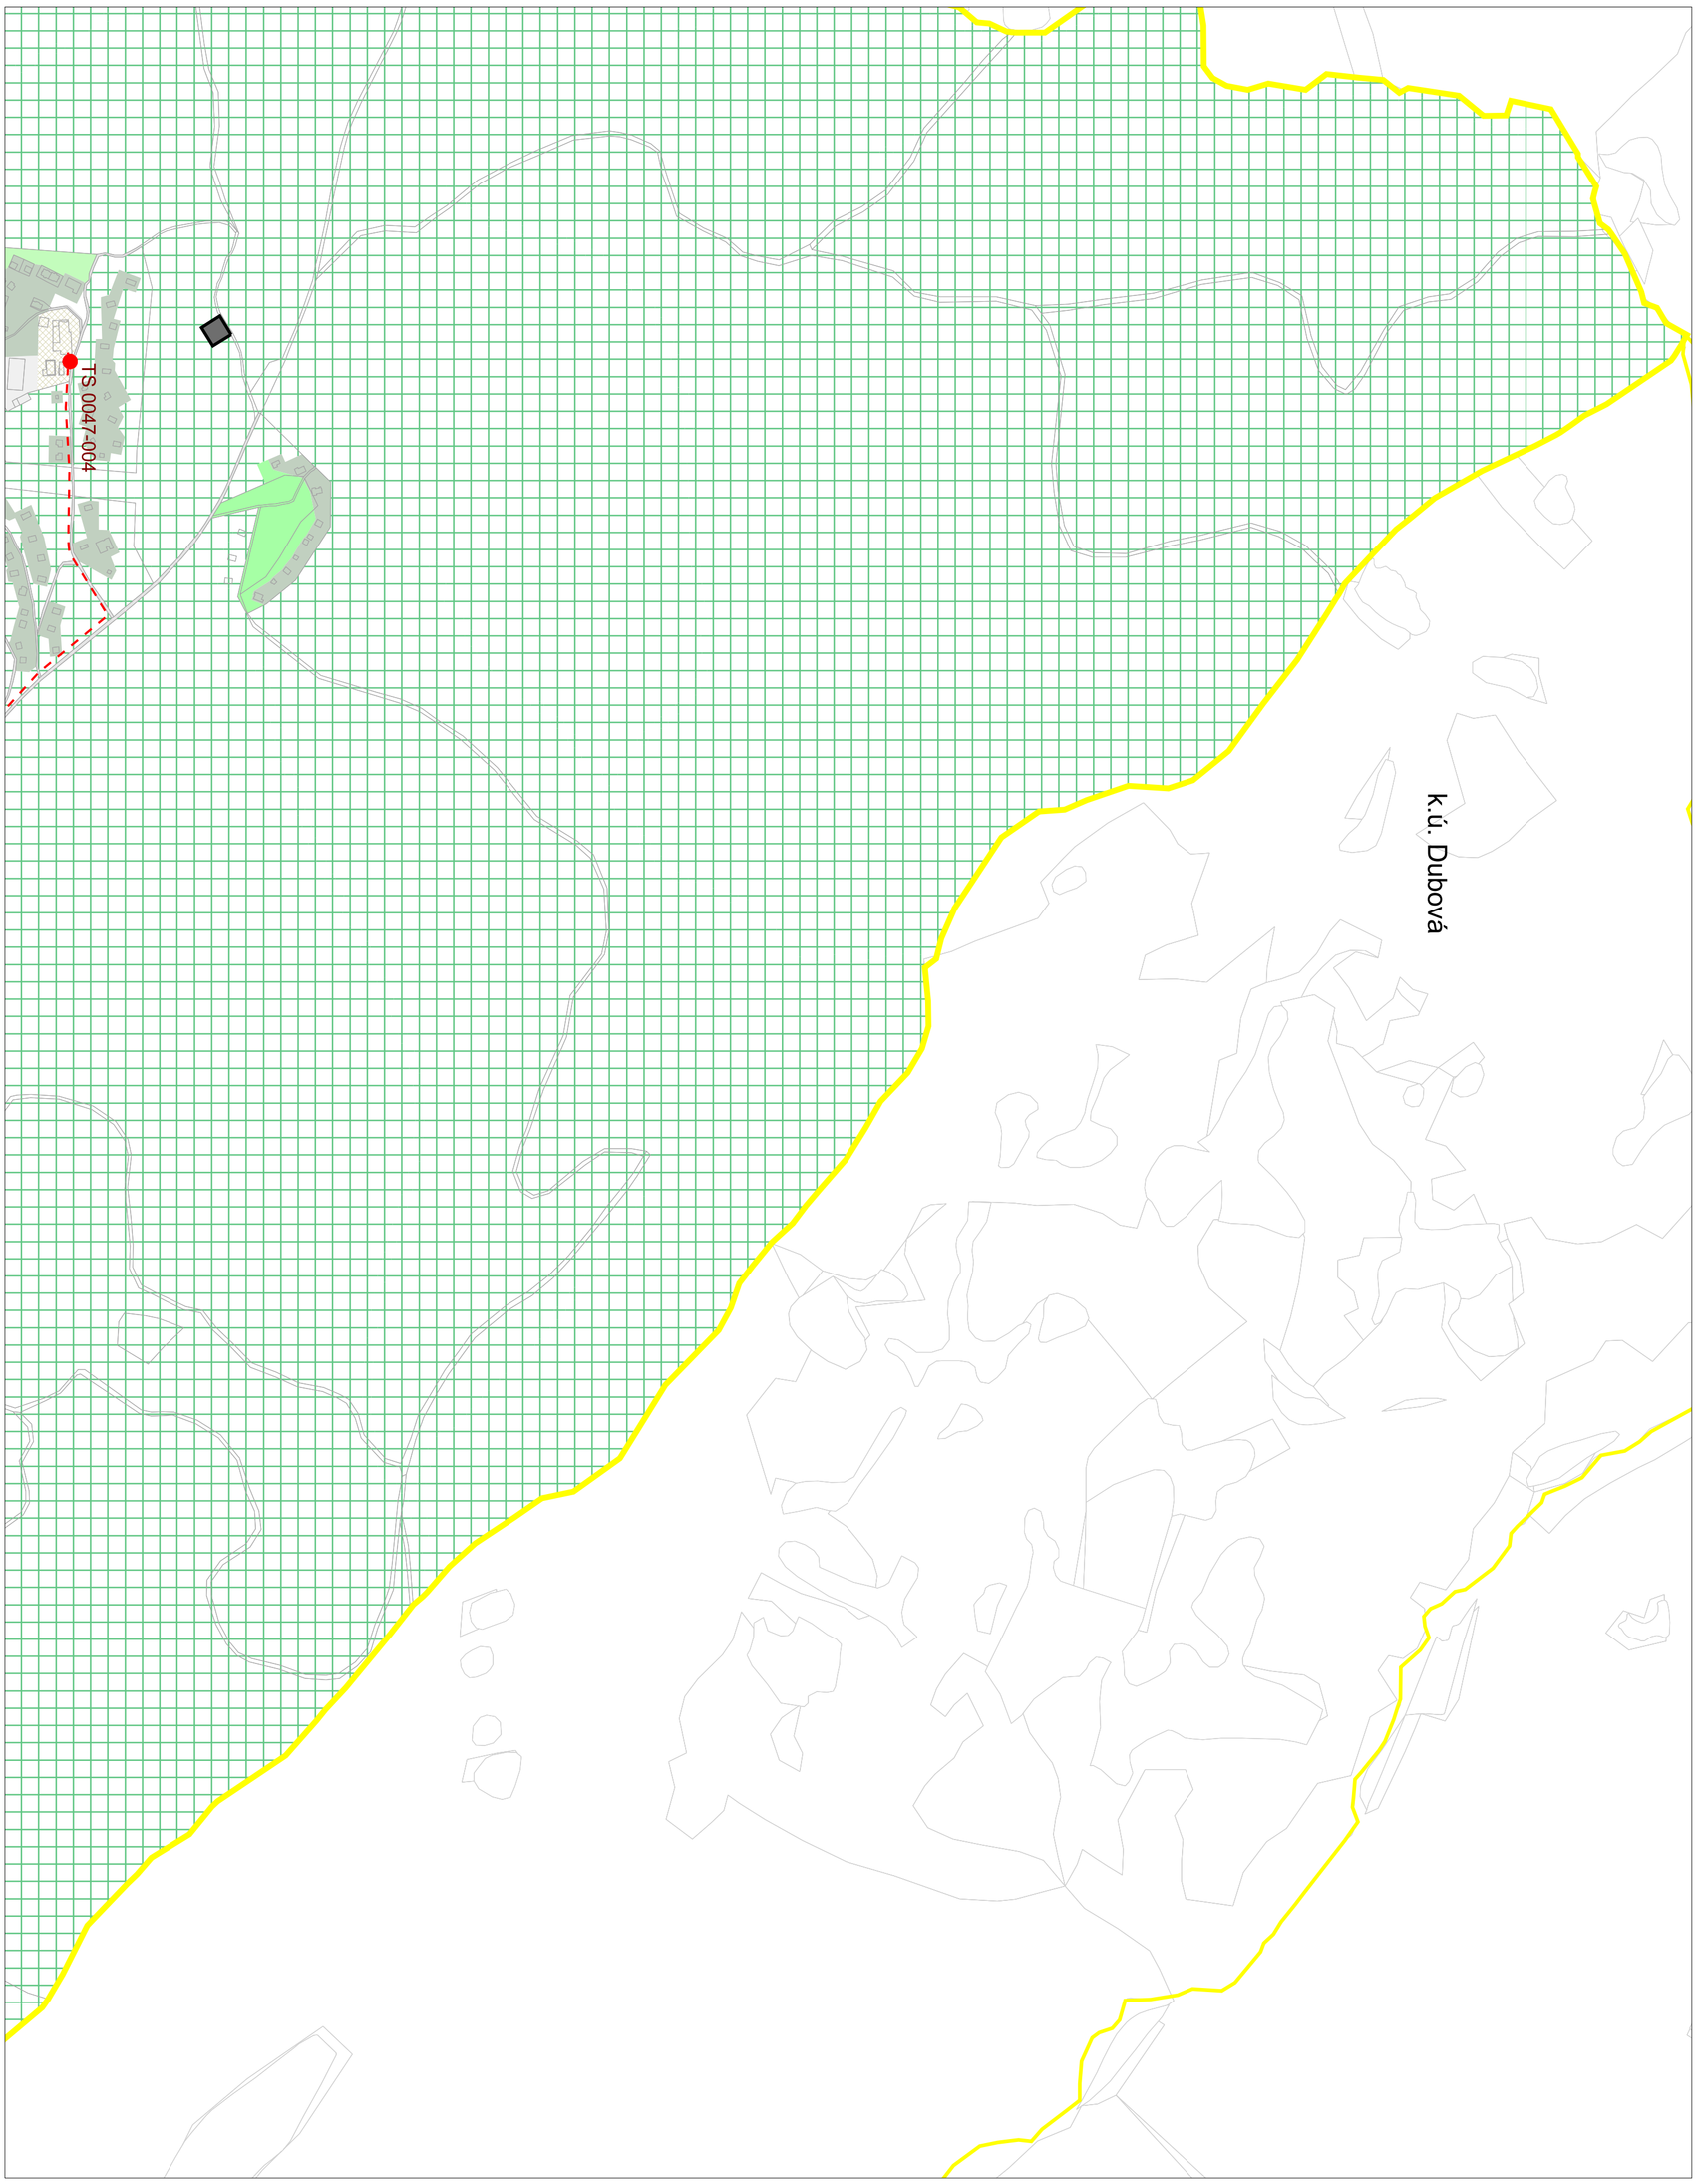

KONCEPT VARIANT 1

Územný plán mesta Modra

04b Verejné technické vybavenie

- energetika a telekomunikácie

M 1:5 000

sekcia: B

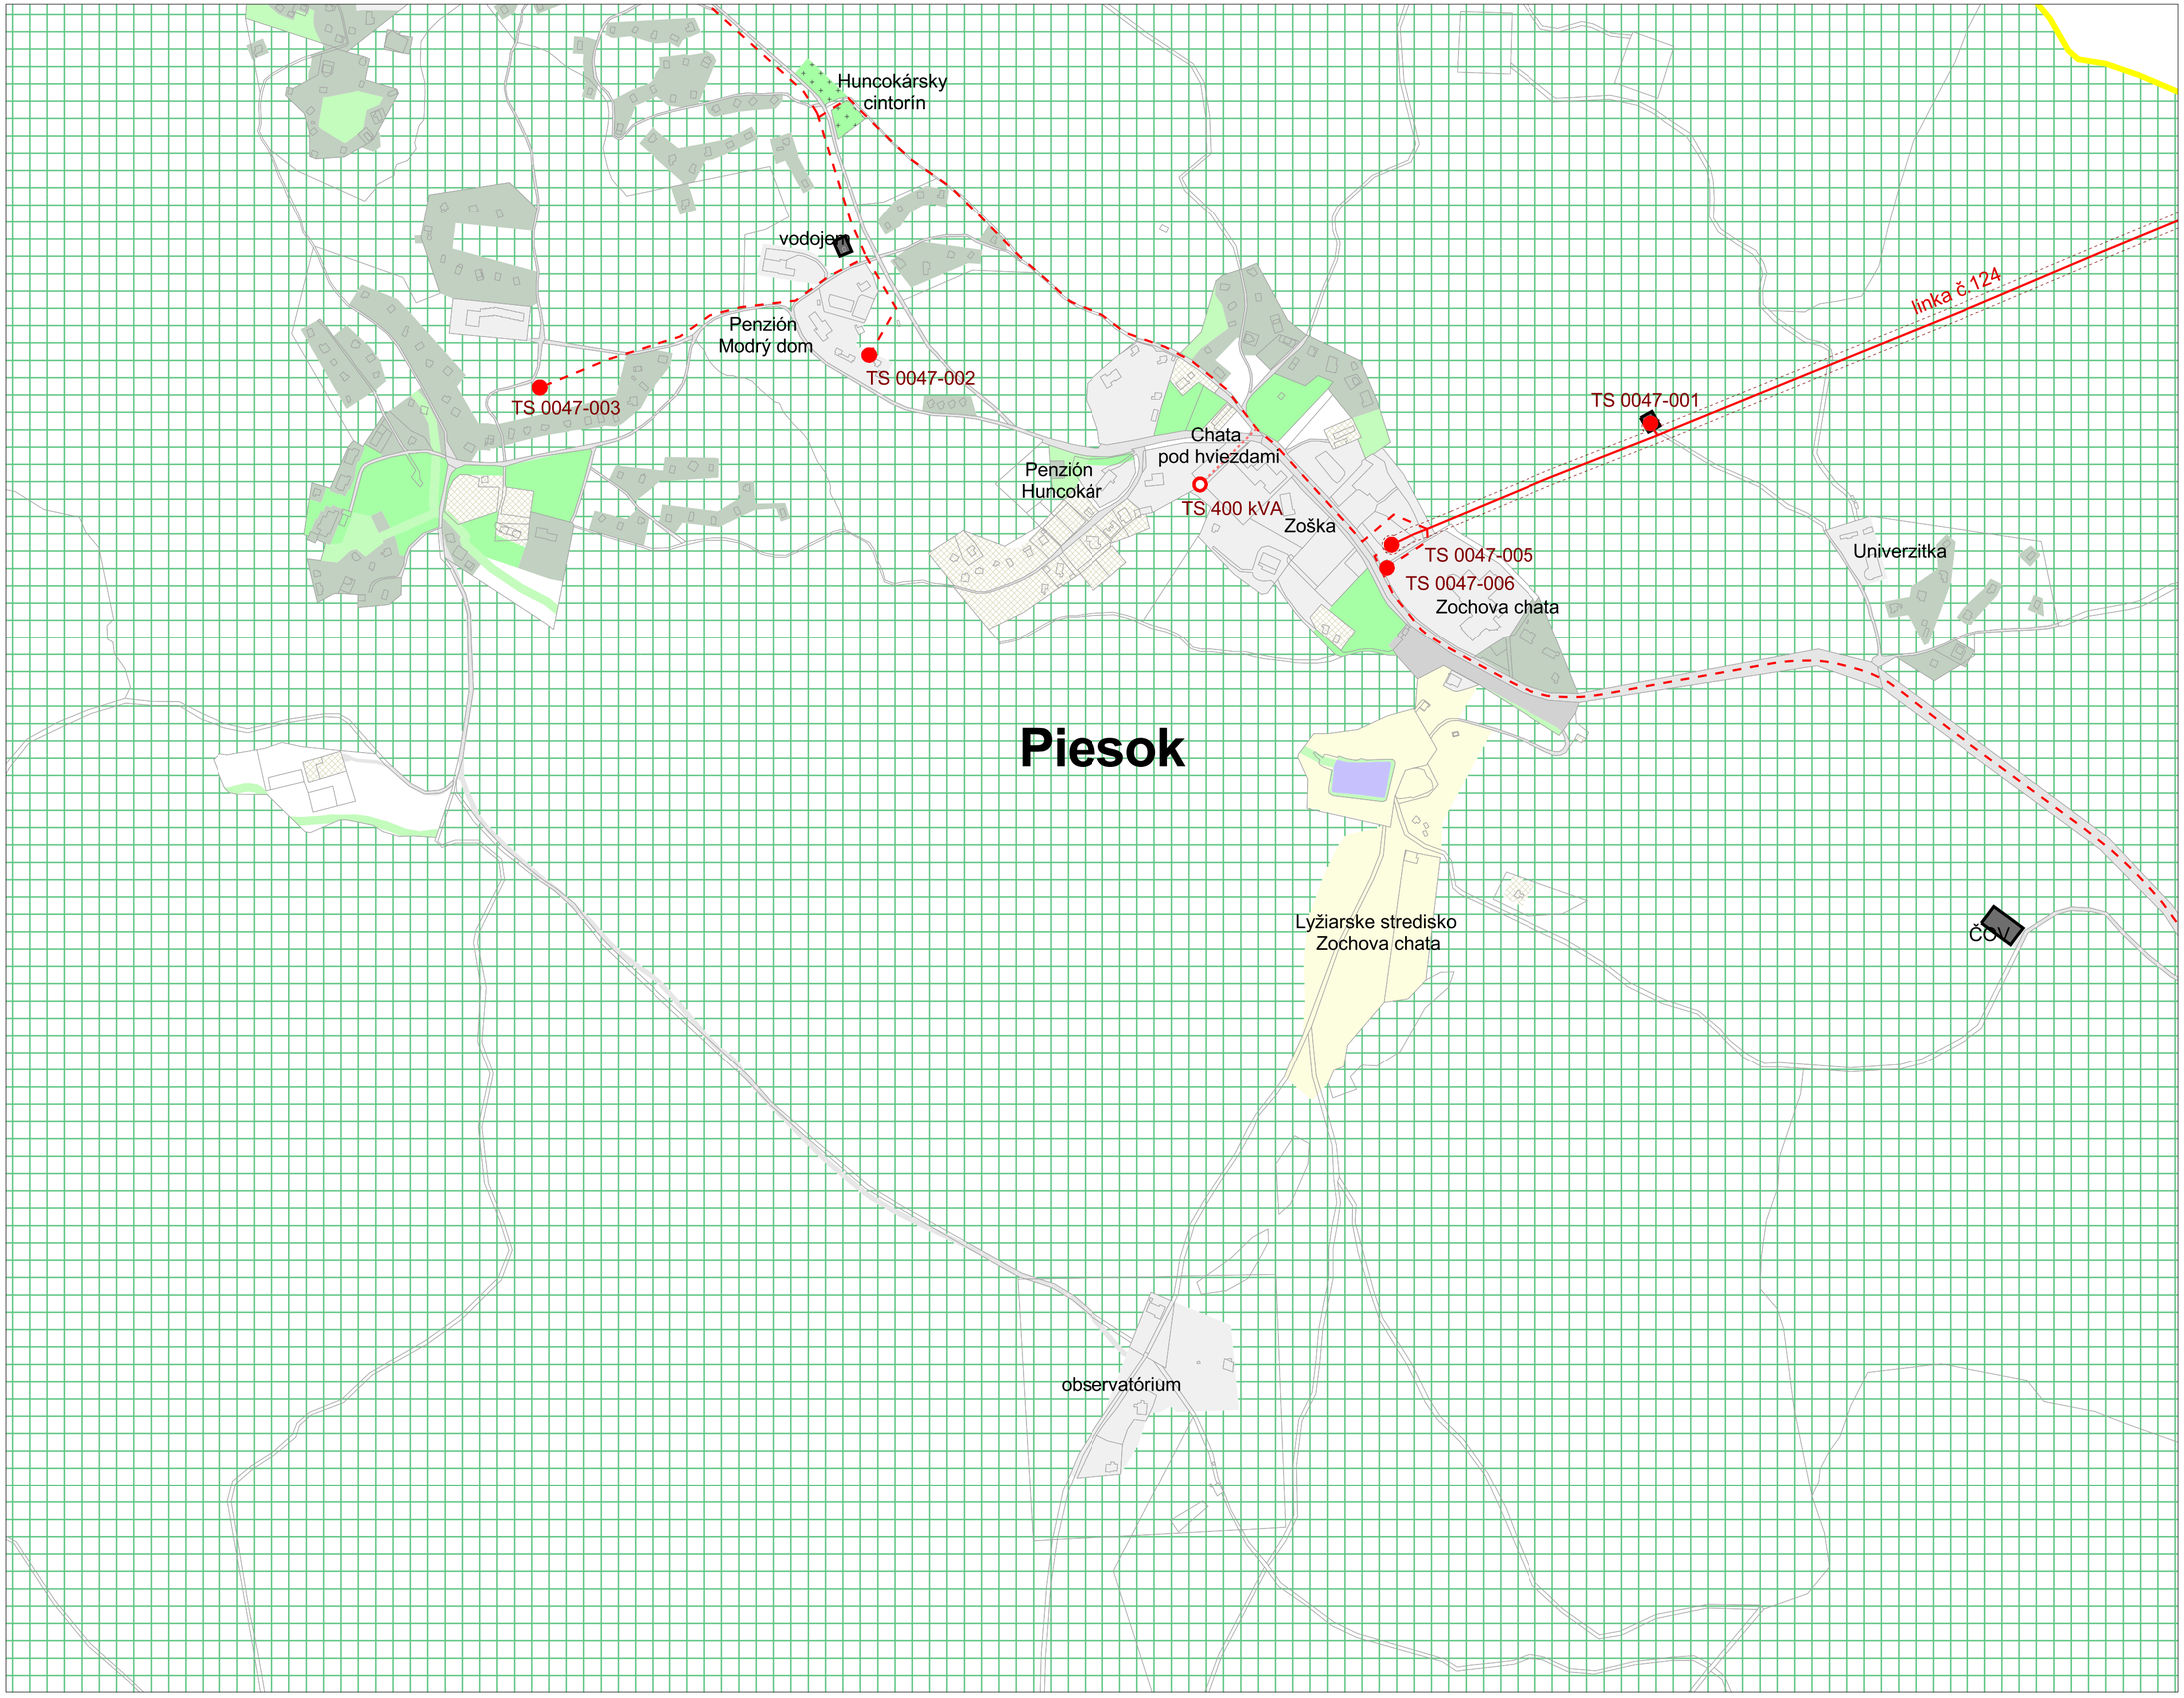

M 1:5 000
sekcia: D

04b Verejné technické vybavenie
- energetika a telekomunikácie

VARIANT 1

KONCEPT

Územný plán mesta Modra

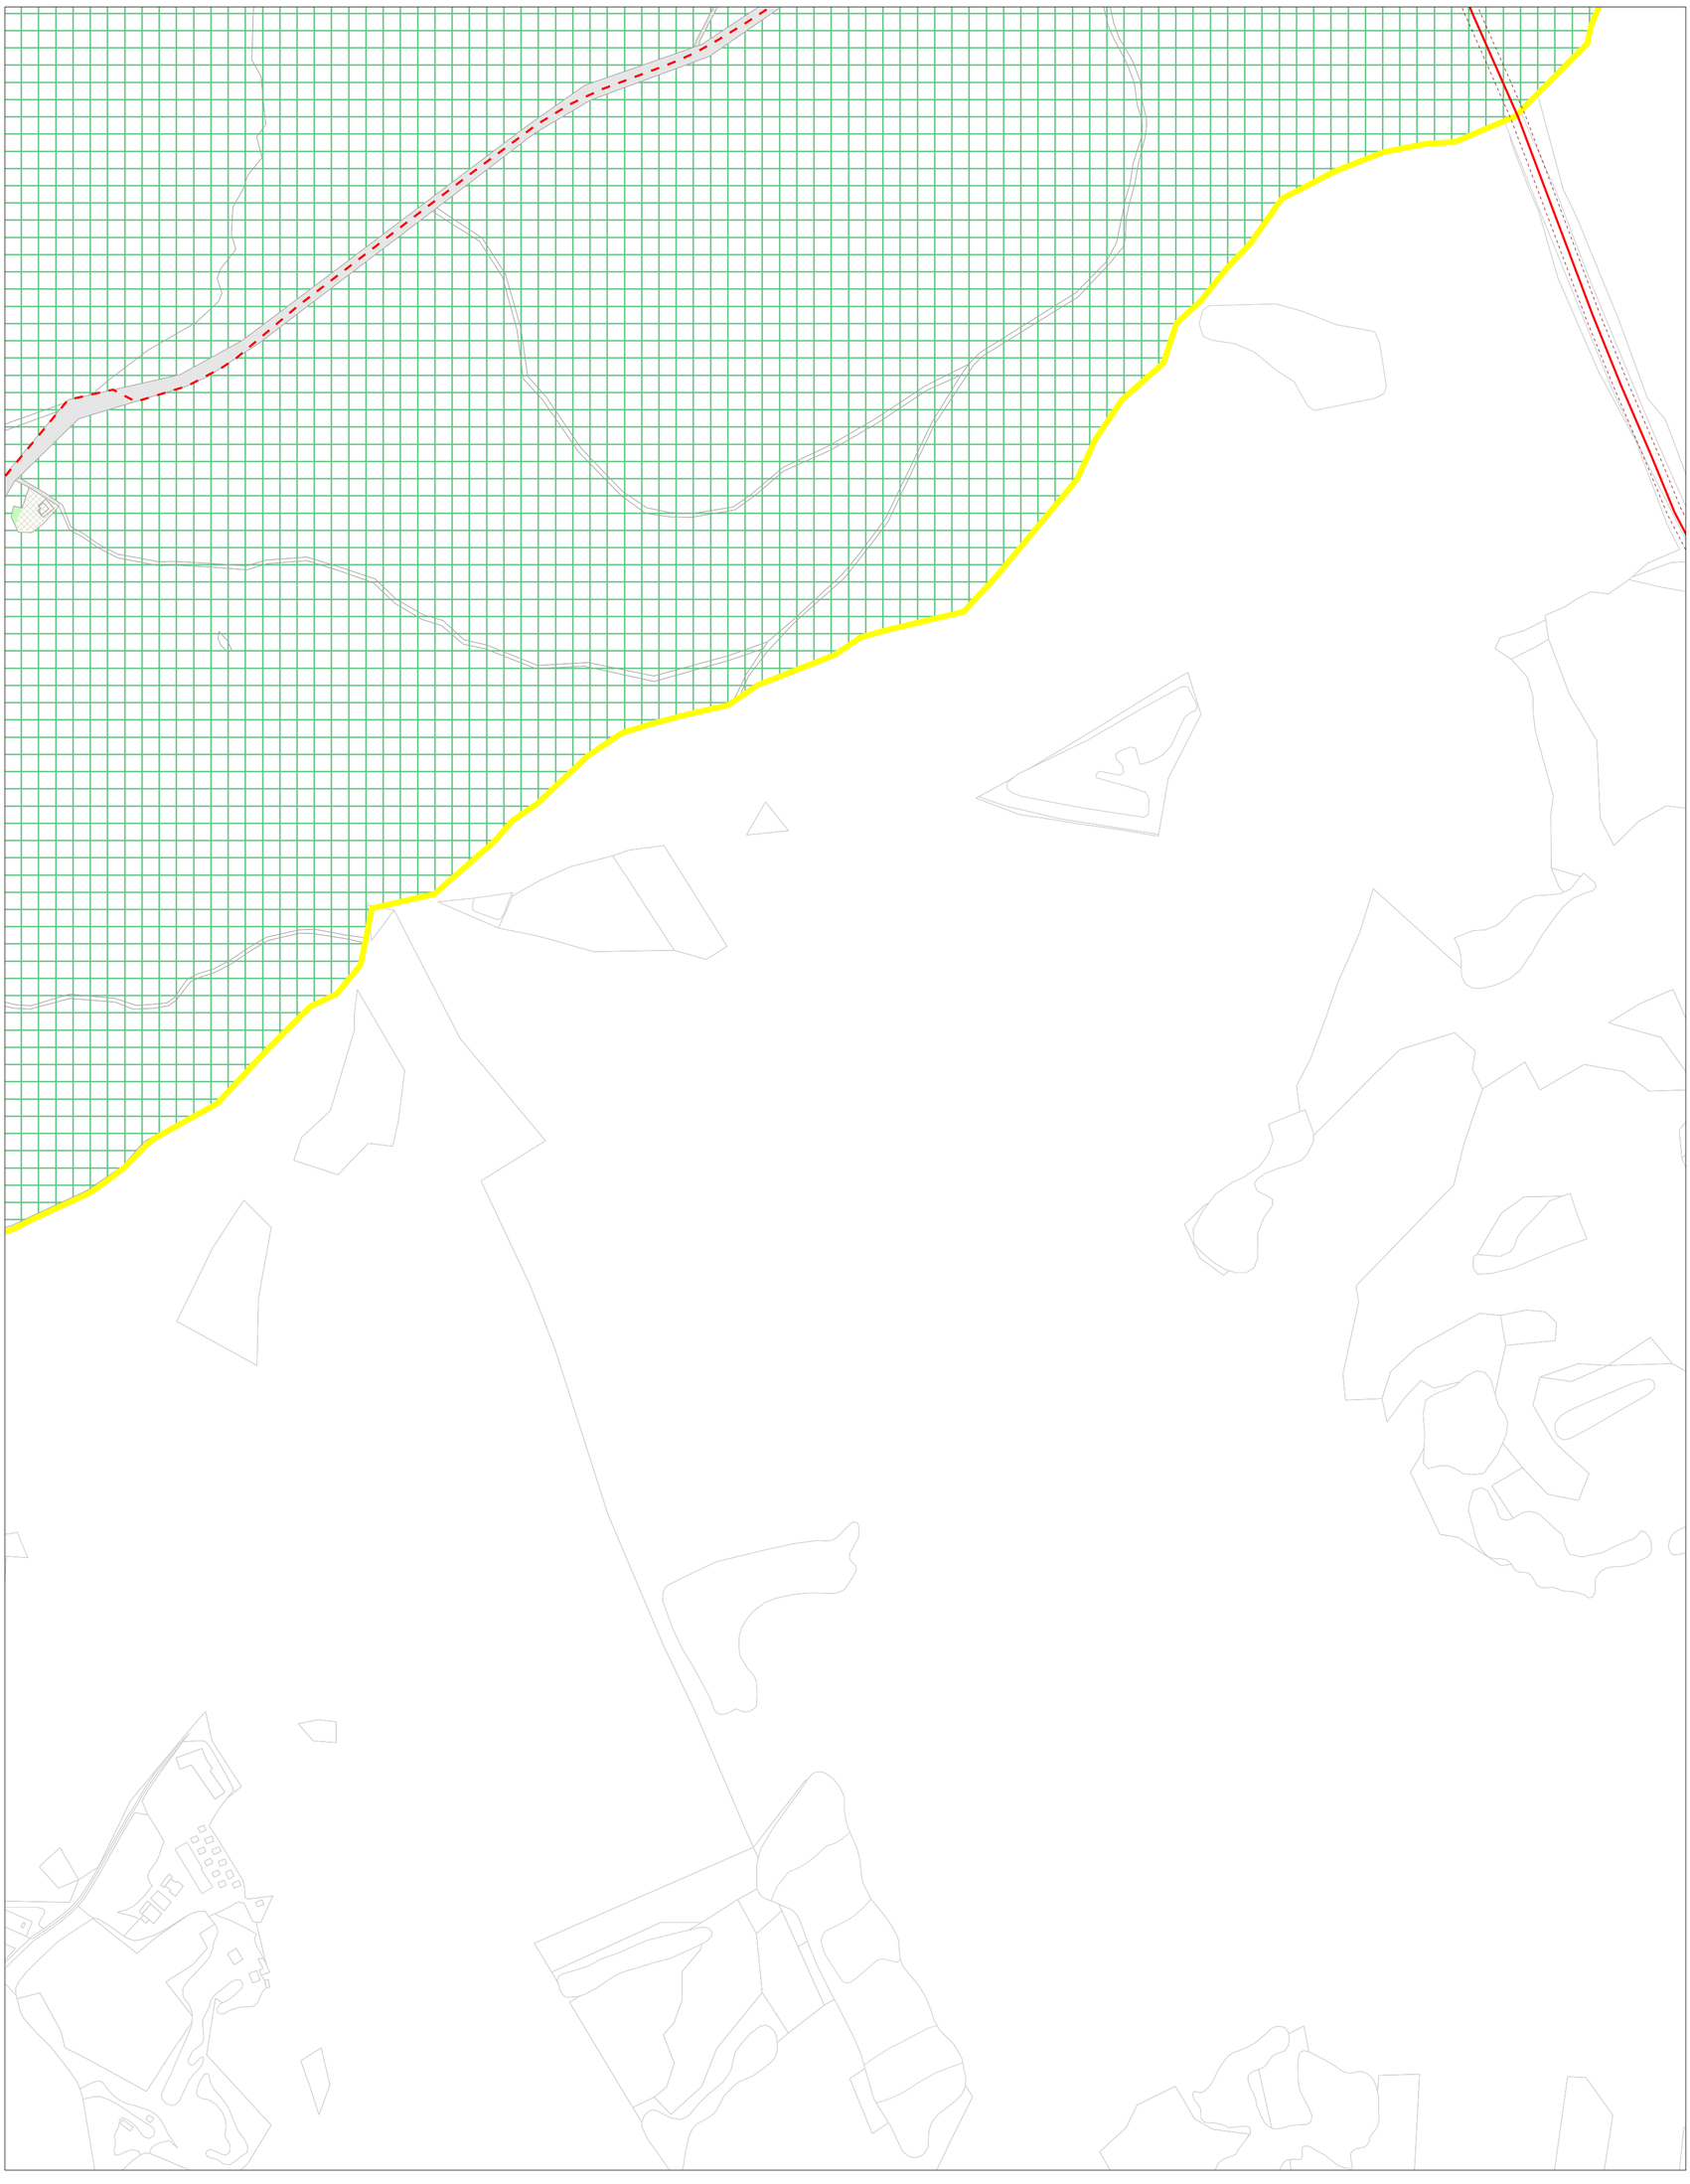

KONCEPT VARIANT 1

Územný plán mesta Modra

04b Verejné technické vybavenie

- energetika a telekomunikácie

M 1:5 000

sekcia: E

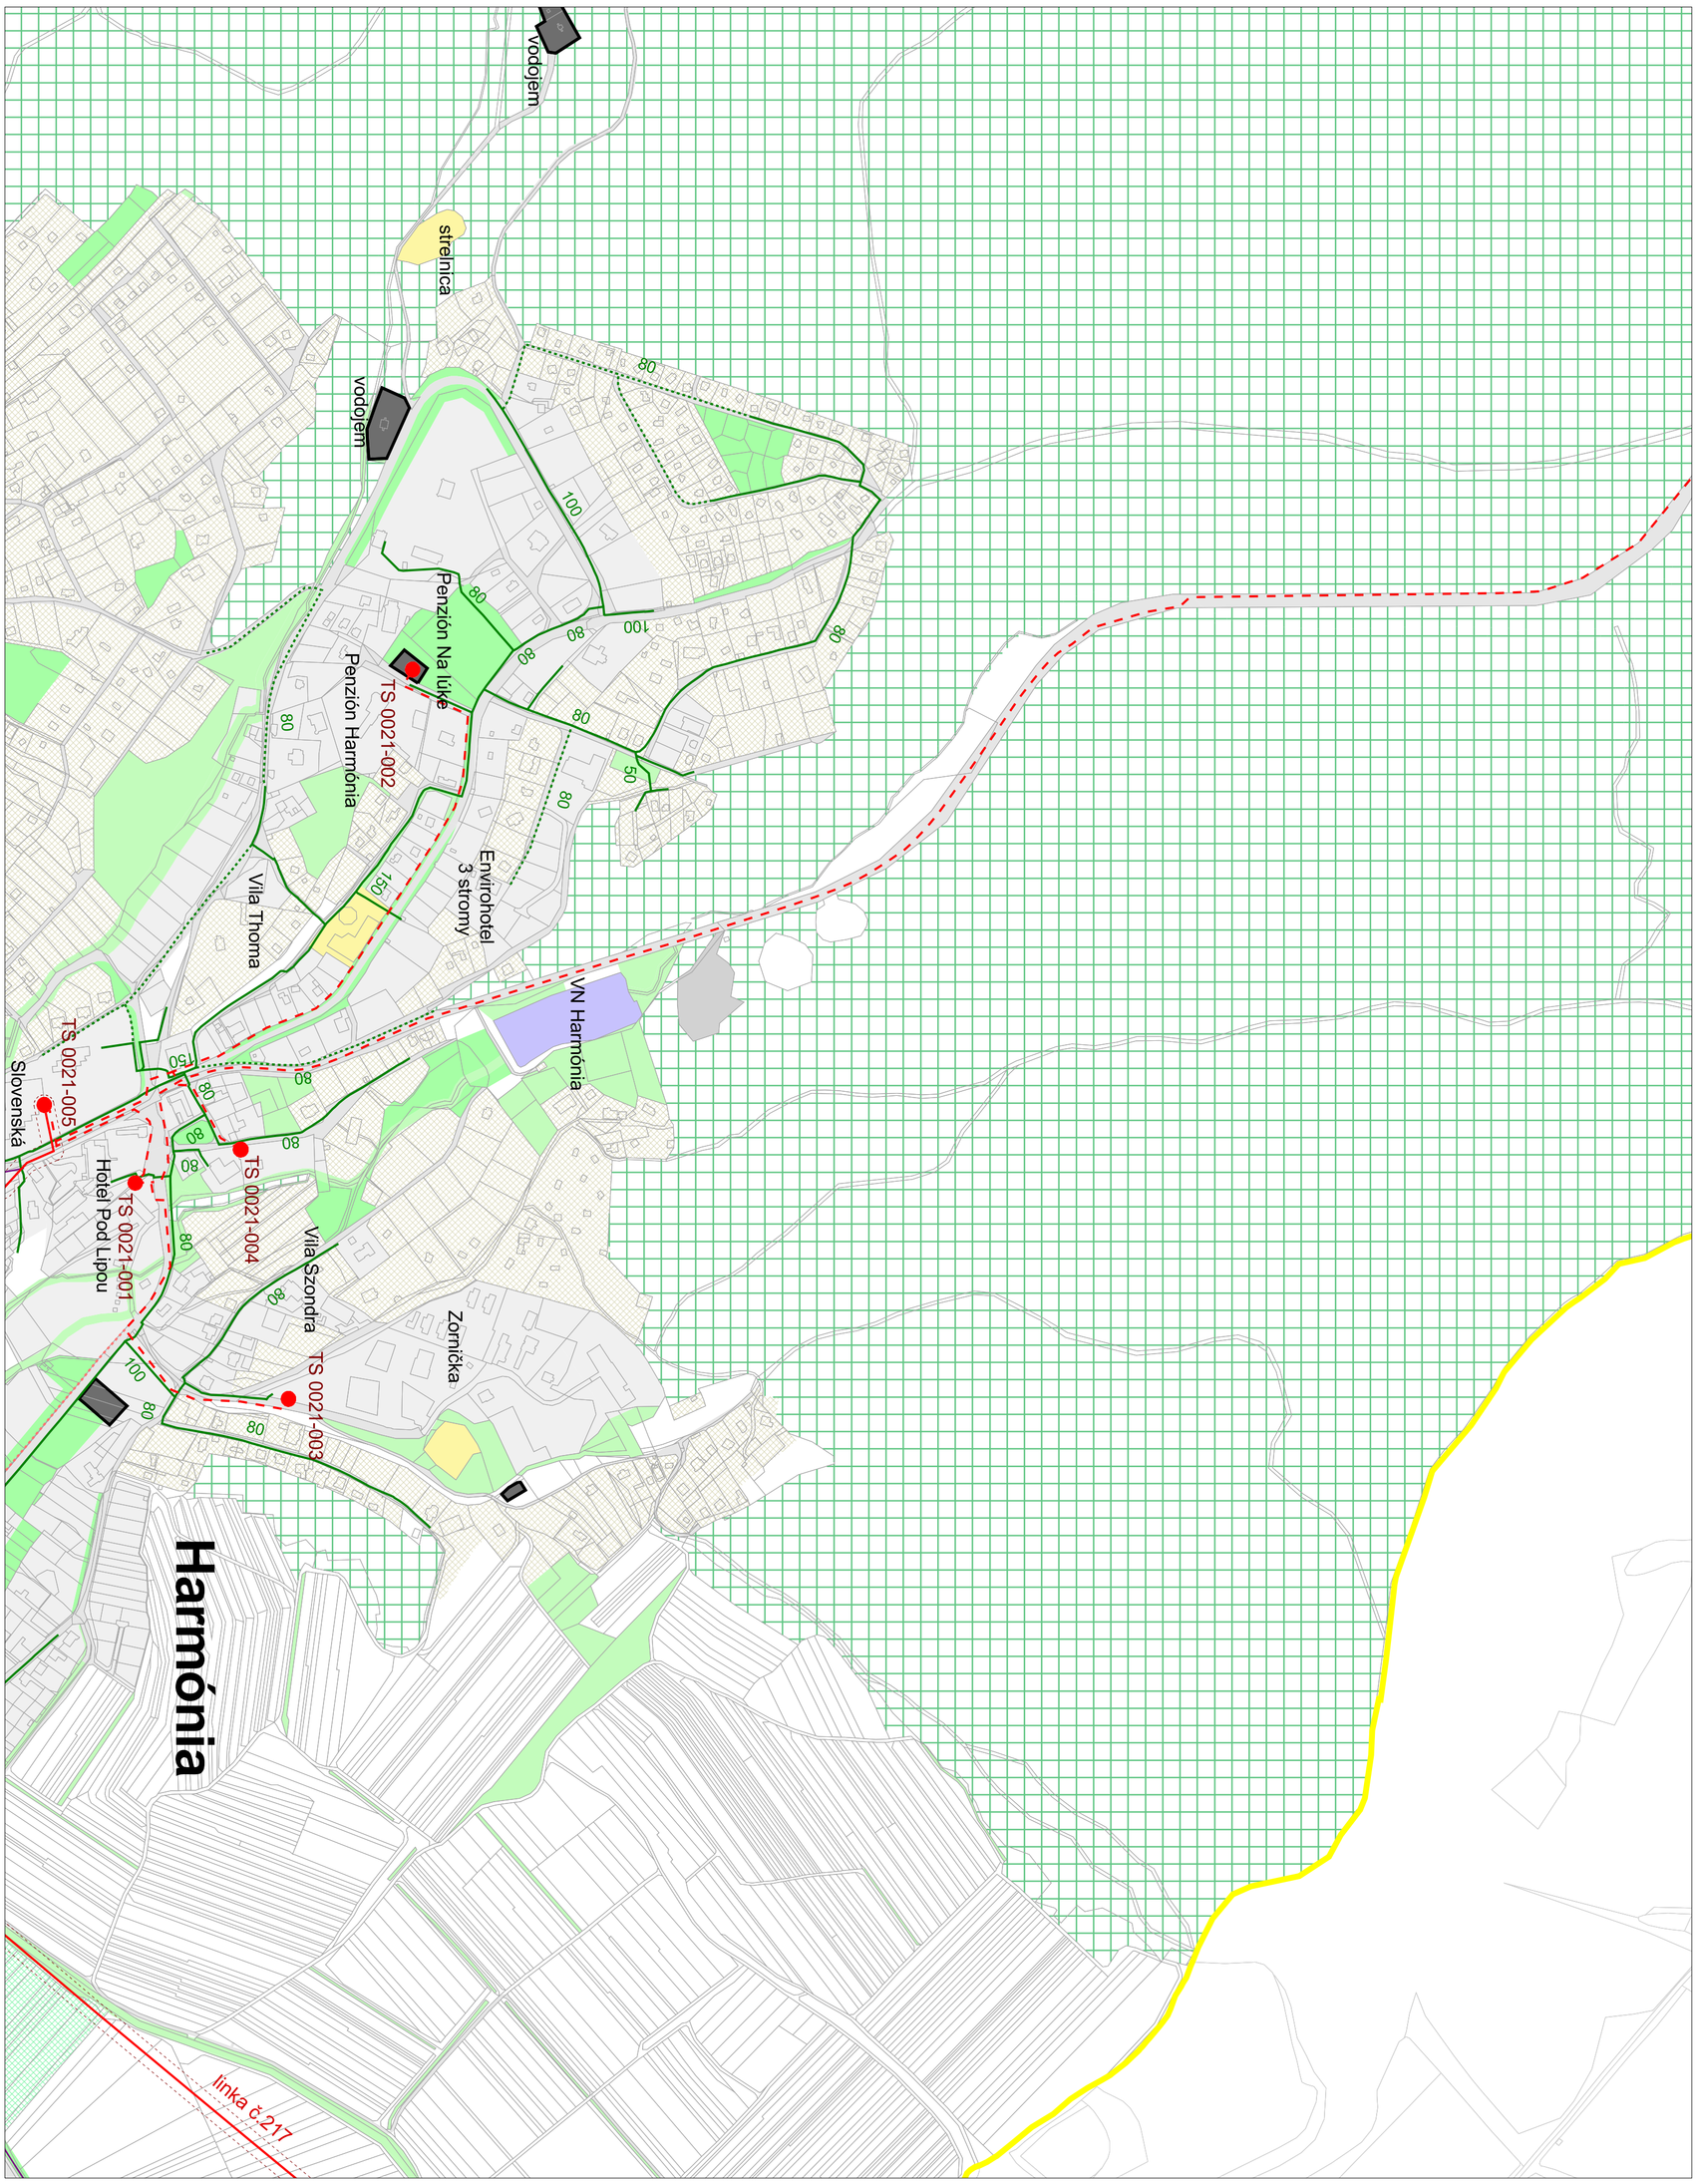

KONCEPT **VARIANT 1**

Územný plán mesta Modra

04b Verejné technické vybavenie

- energetika a telekomunikácie

M 1:5 000

sekcia: H

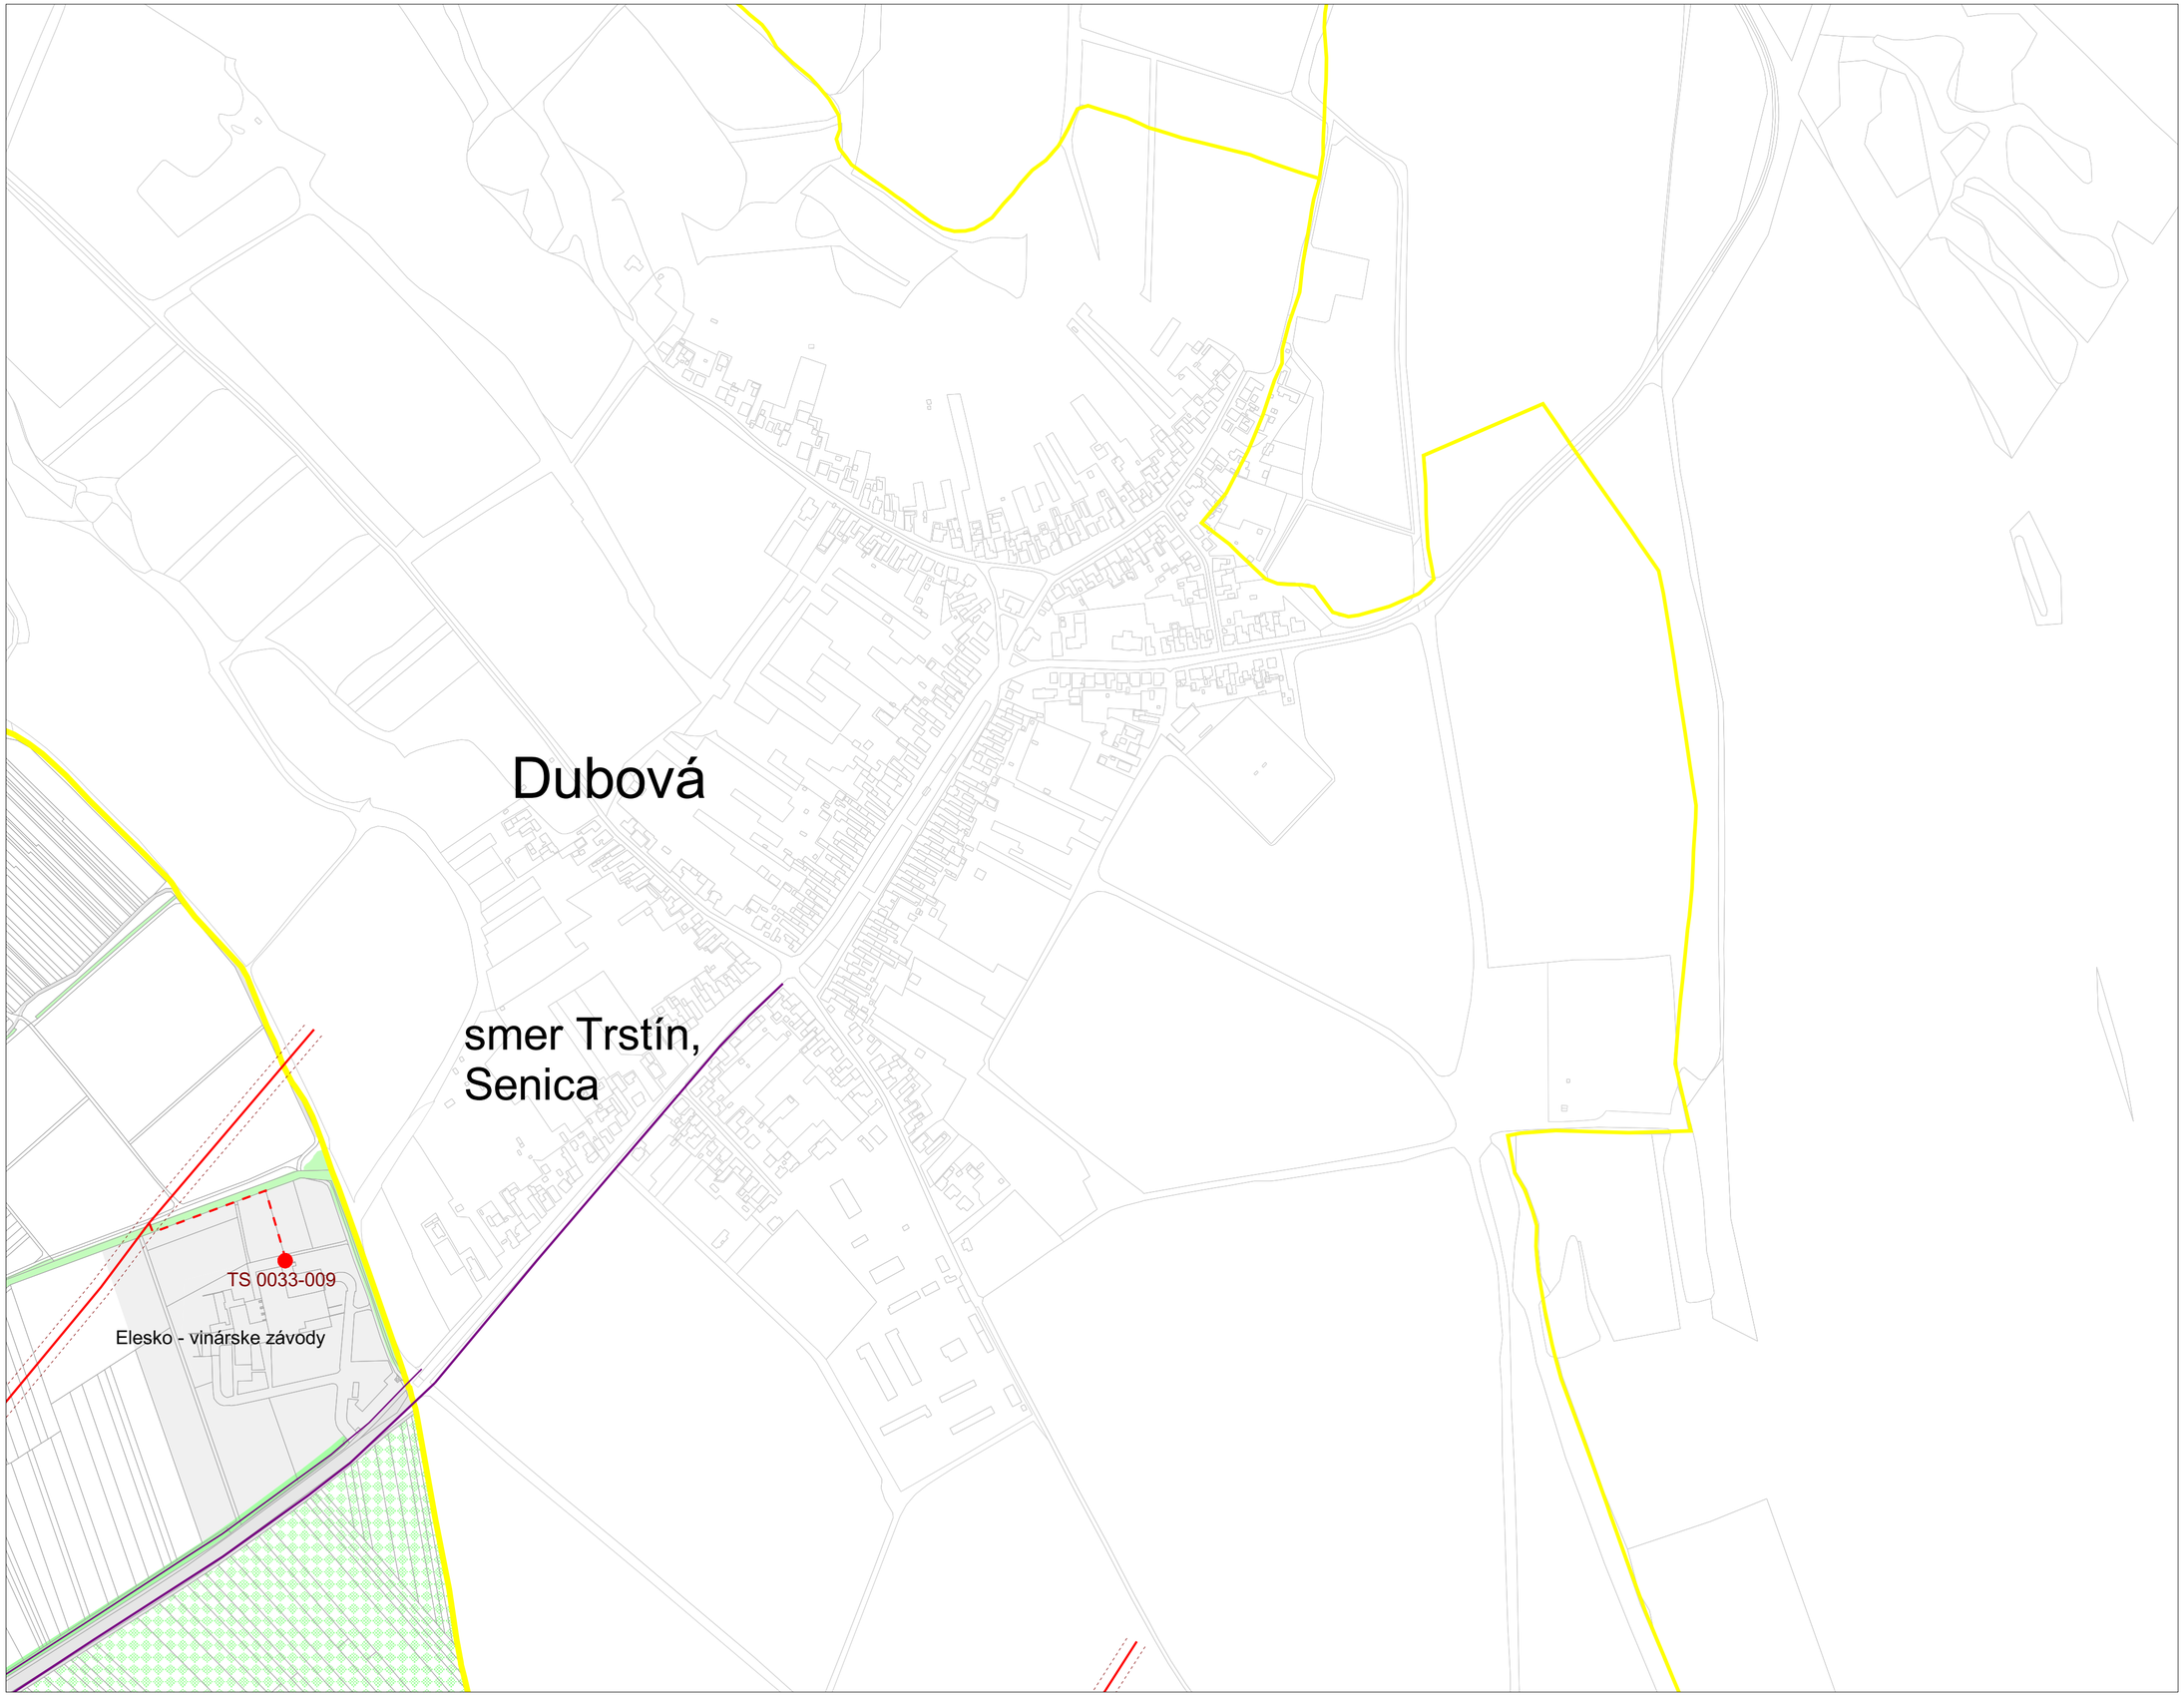

M 1:5 000
sekcia: I

04b Verejné technické vybavenie
- energetika a telekomunikácie

VARIANT 1

KONCEPT

Územný plán mesta Modra

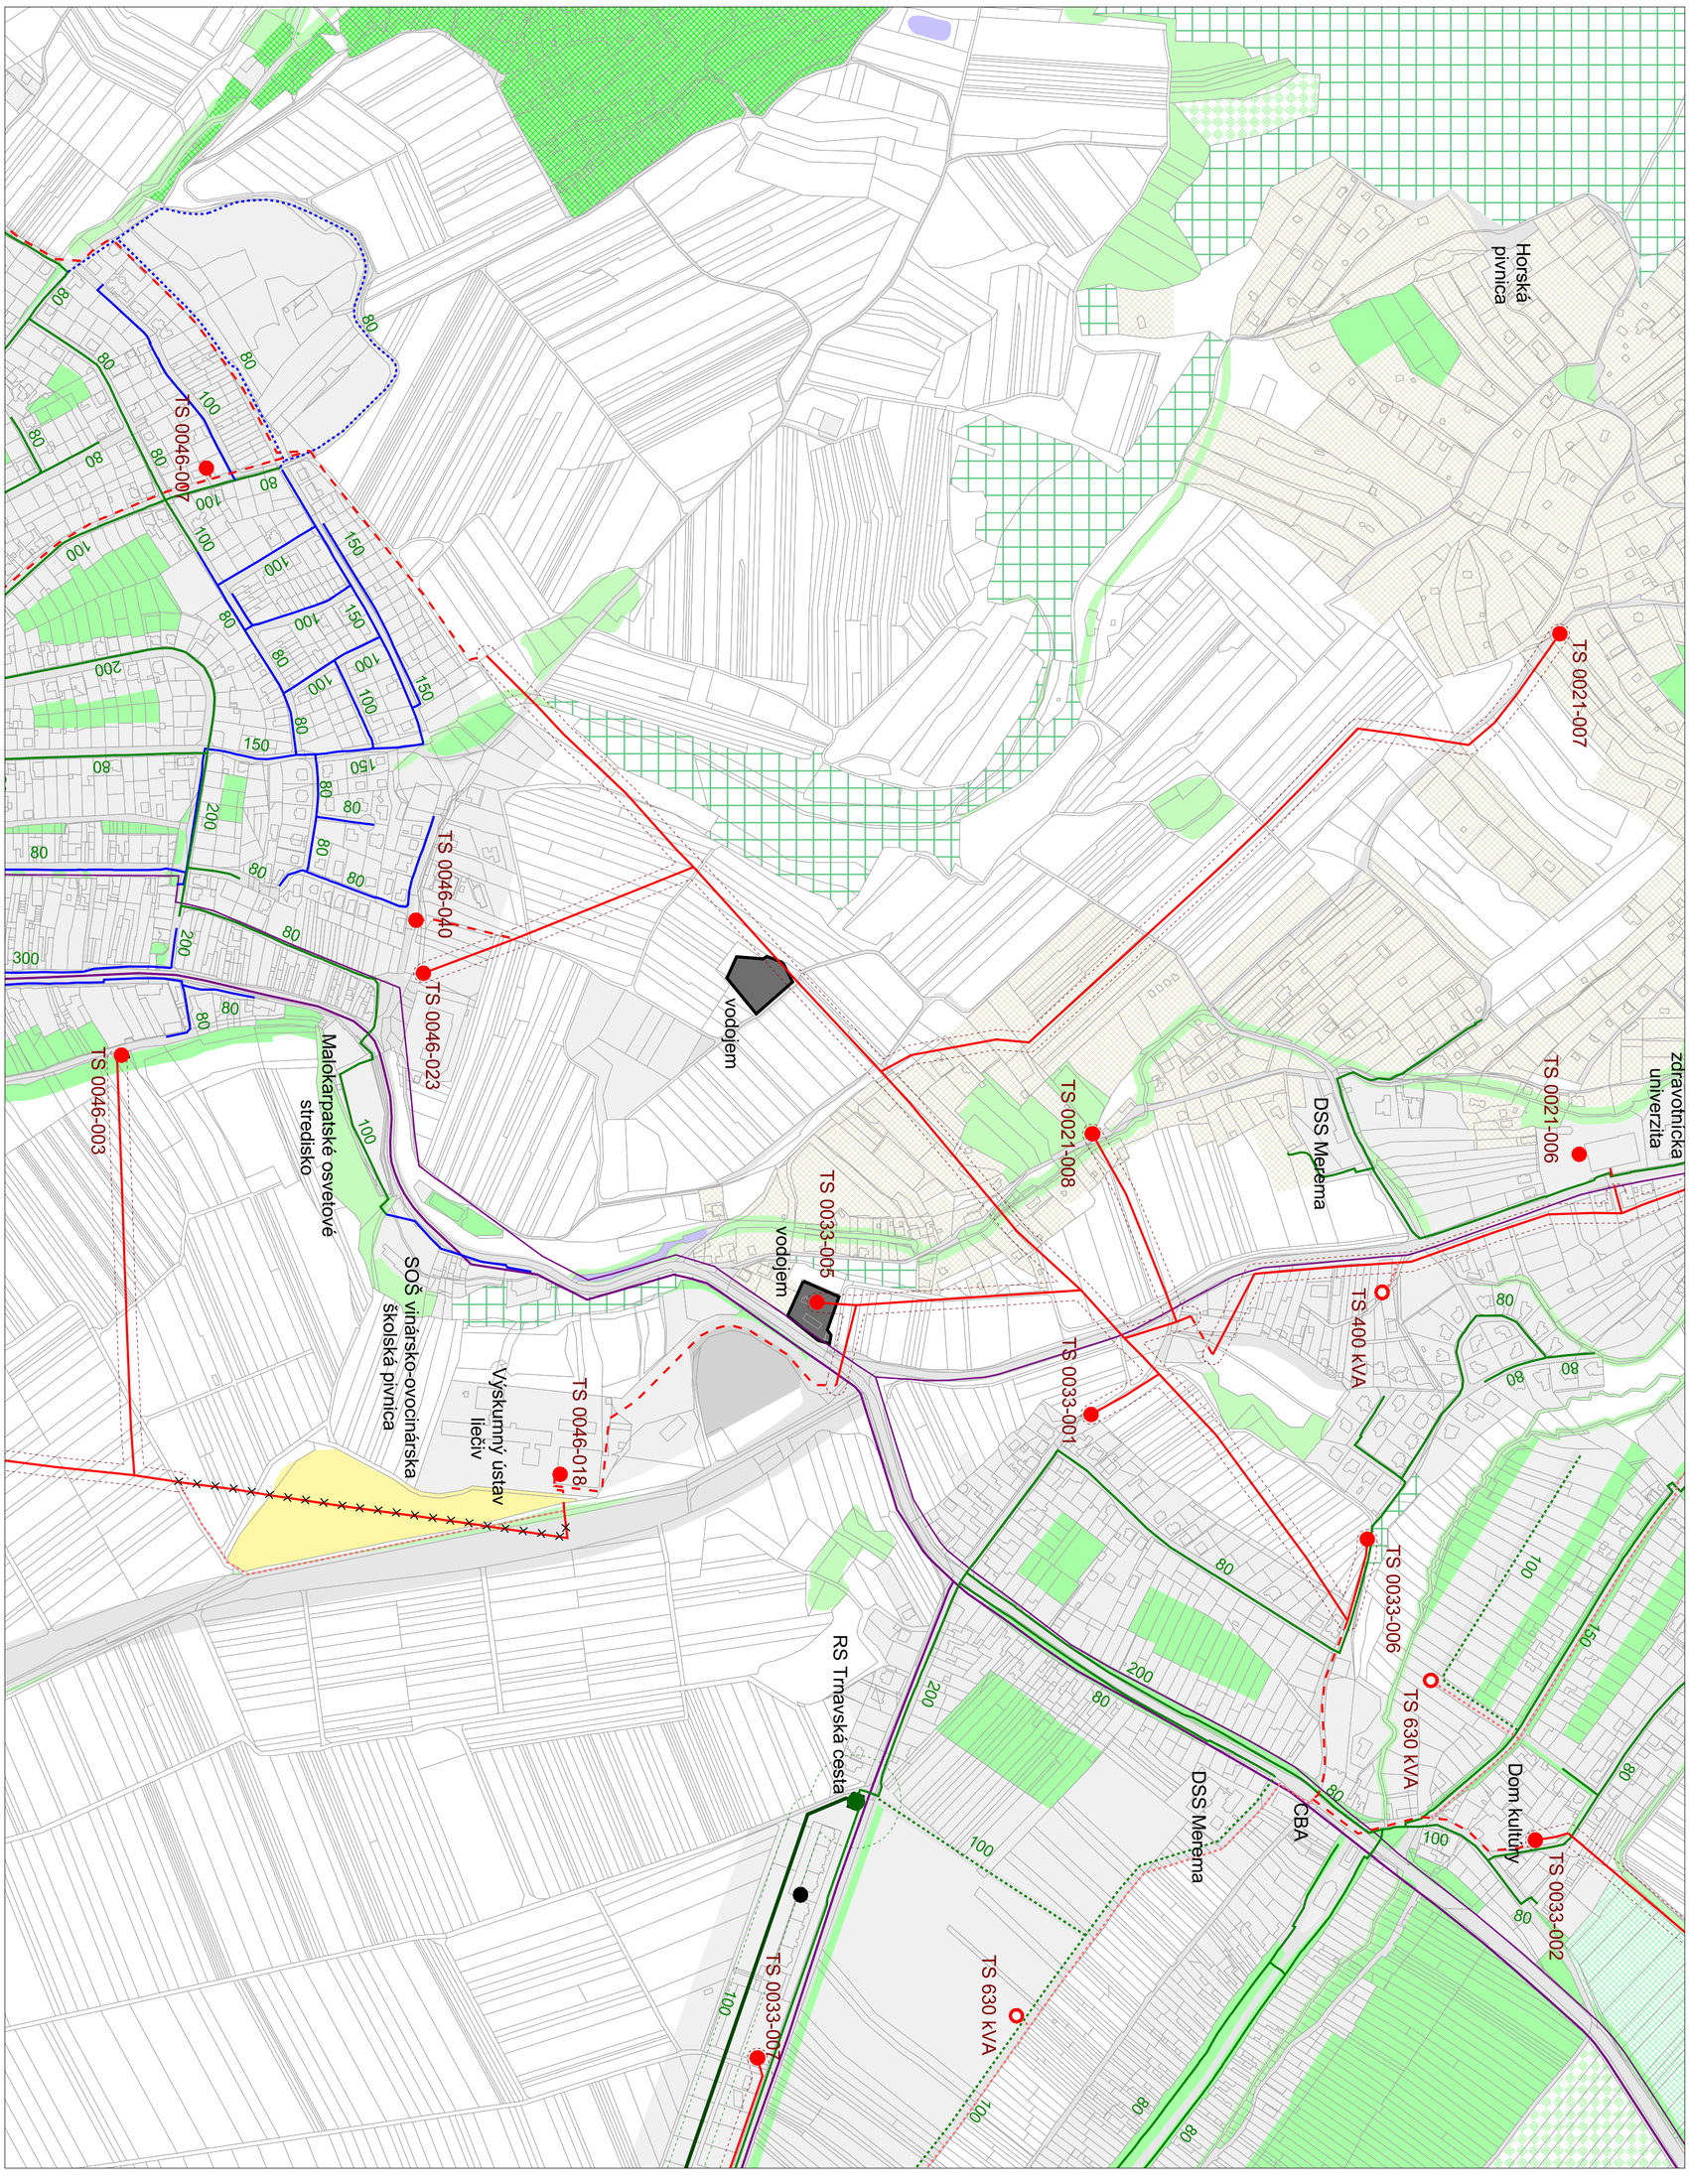

KONCEPT **VARIANT 1**

Územný plán mesta Modra

04b Verejné technické vybavenie

- energetika a telekomunikácie

M 1:5 000

sekcia: K

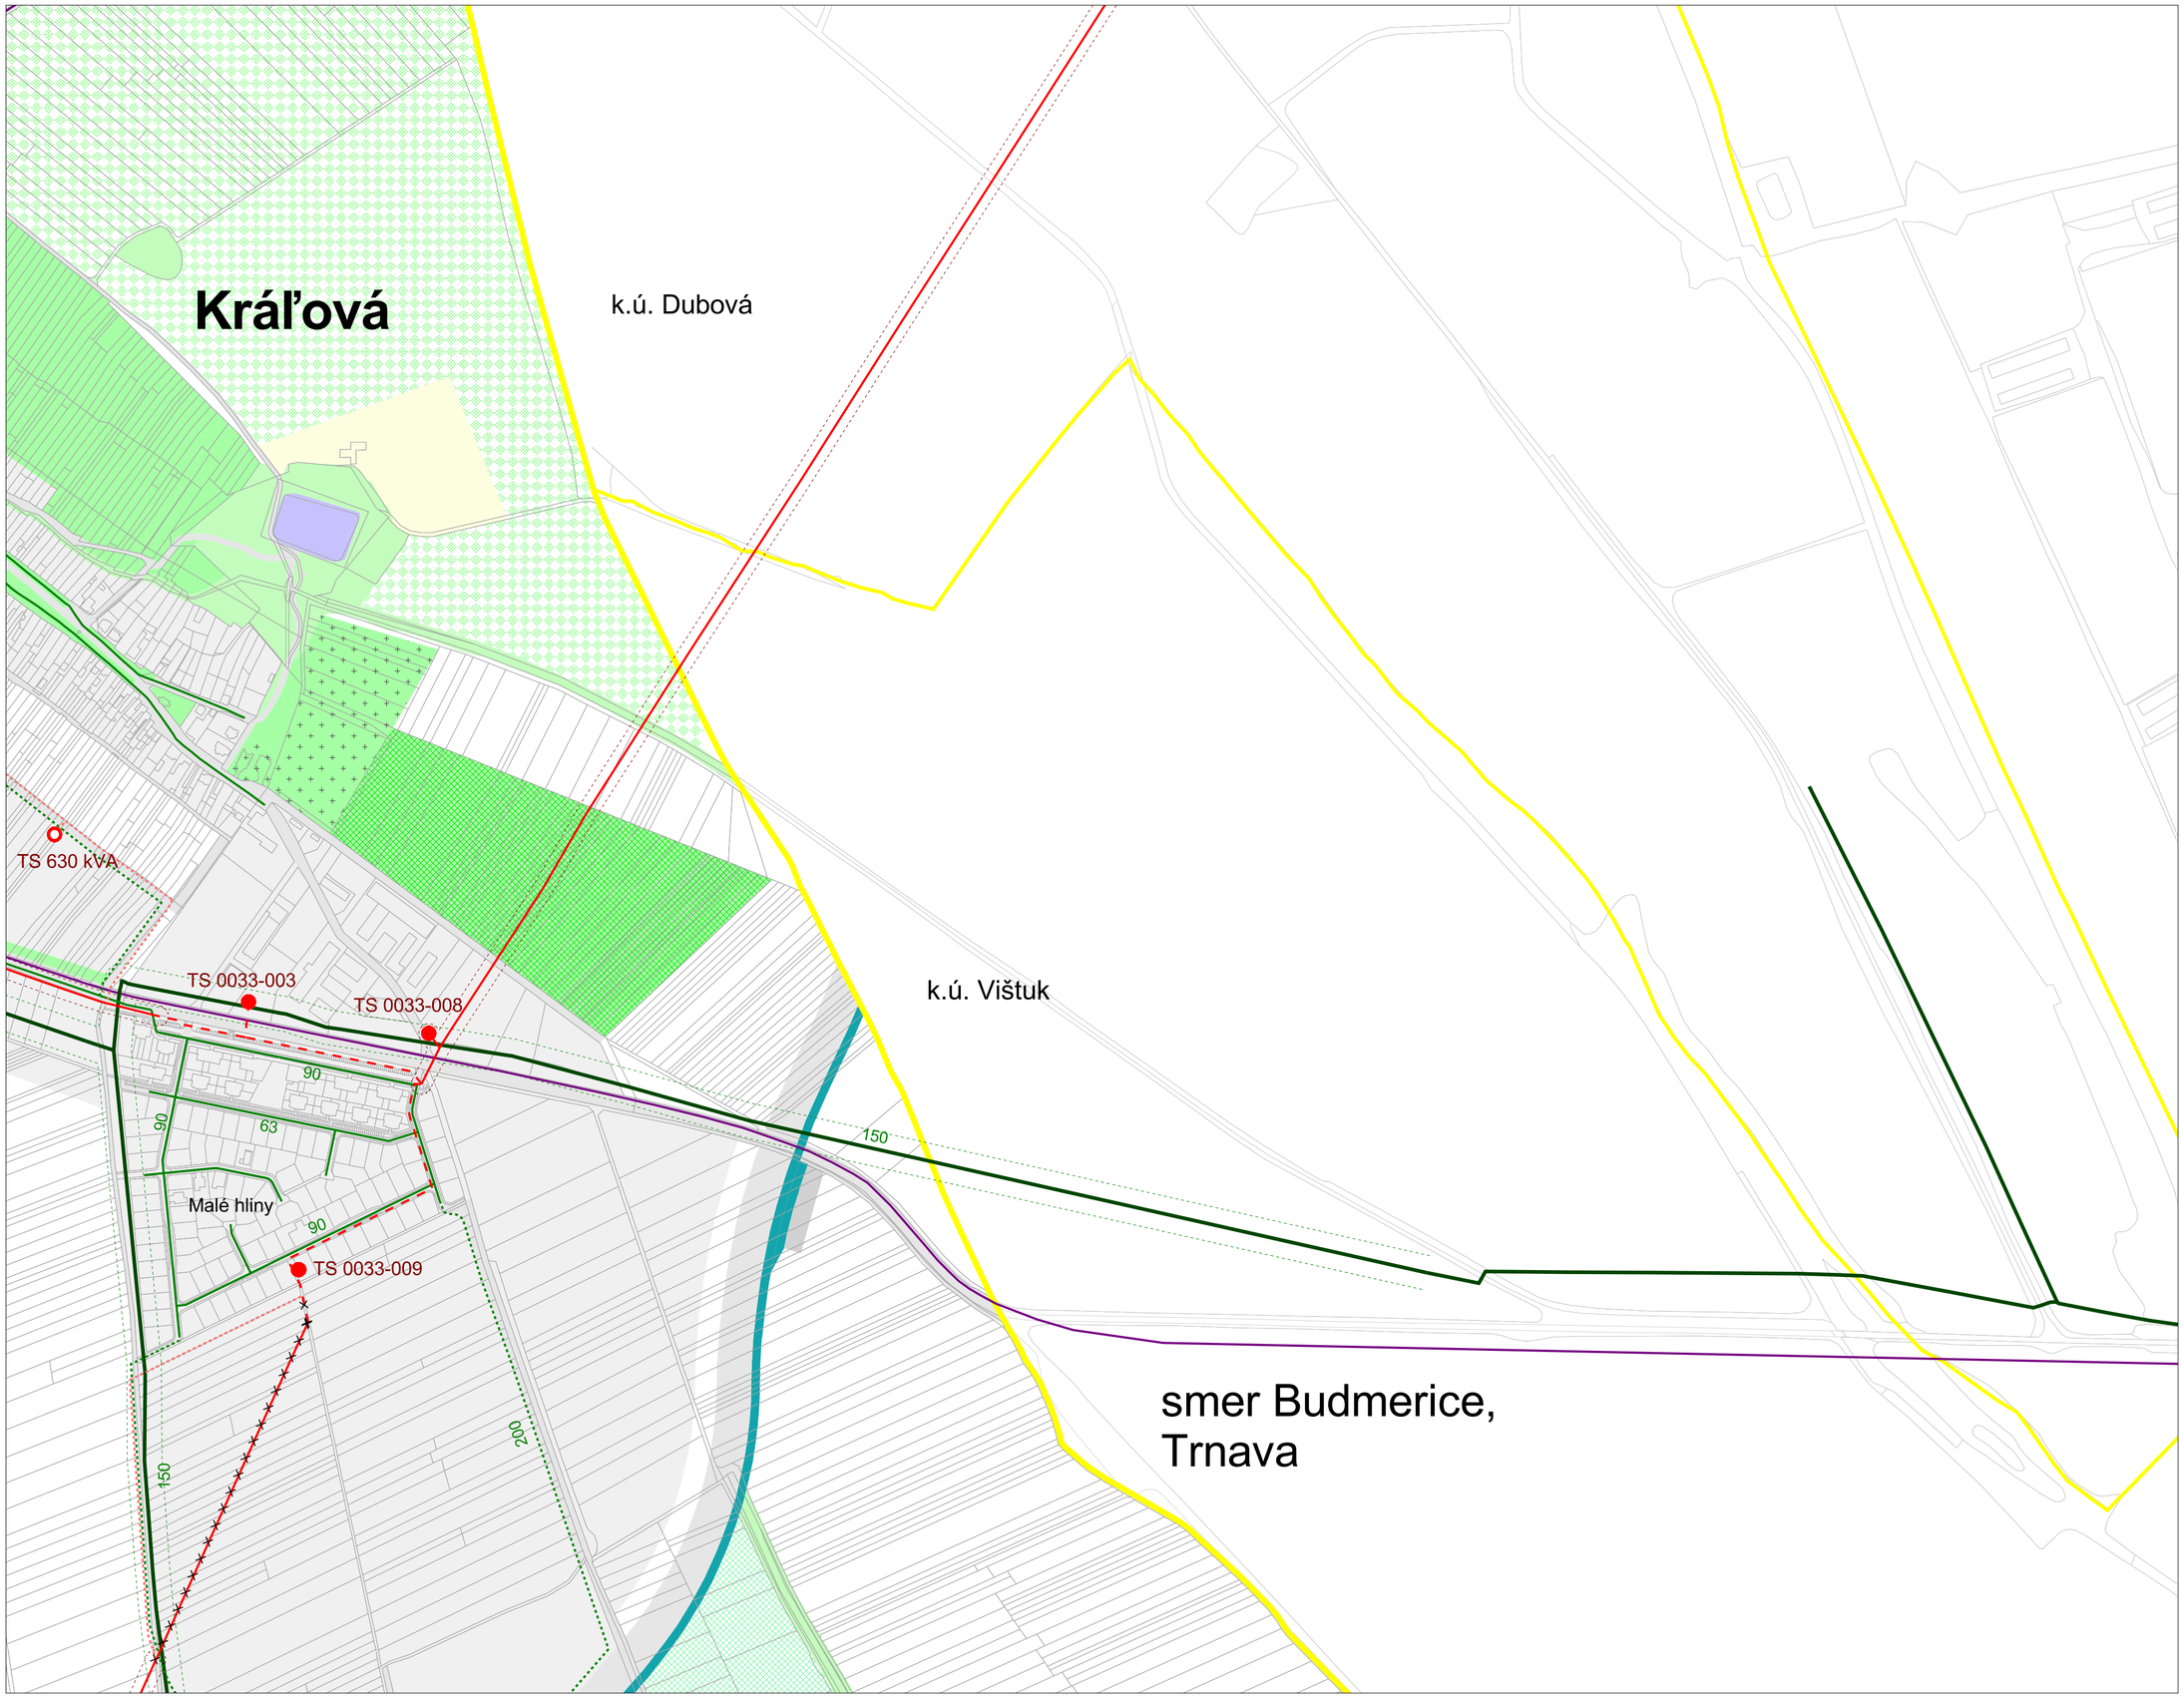

M 1:5 000
sekcia: L

04b Verejné technické vybavenie
- energetika a telekomunikácie

VARIANT 1

KONCEPT

Územný plán mesta Modra

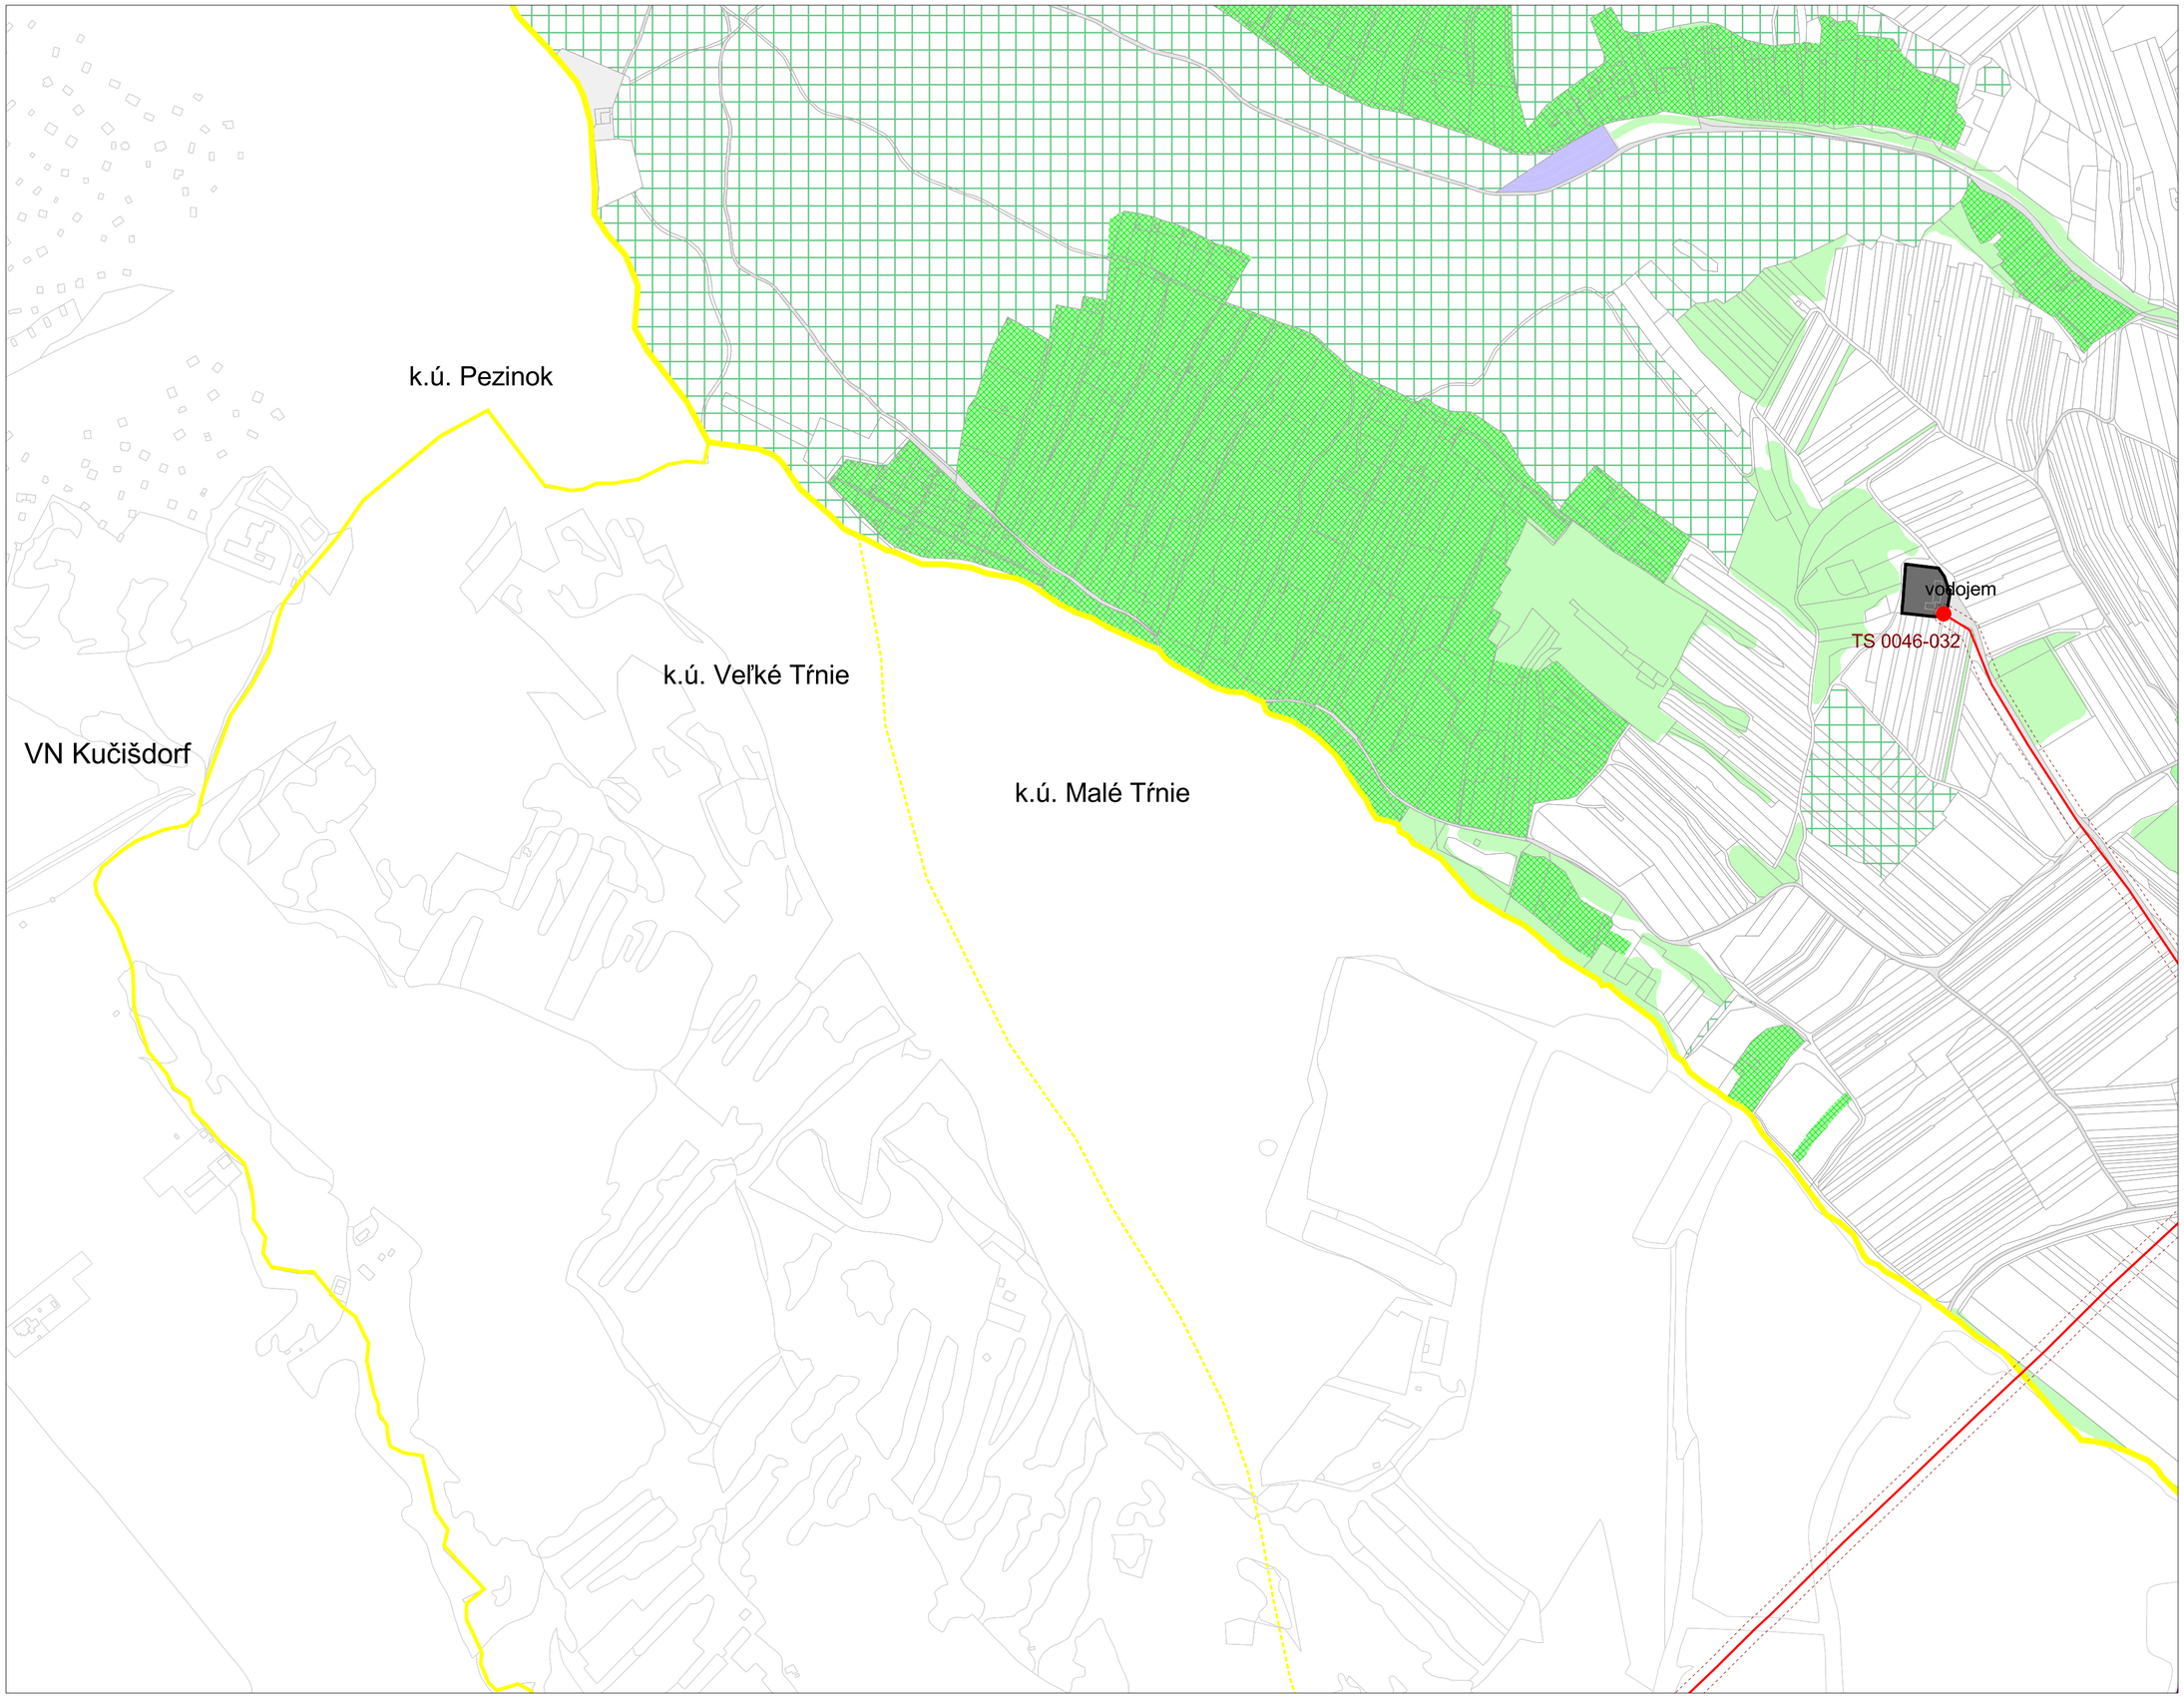

M 1:5 000
sekcia: M

04b Verejné technické vybavenie
- energetika a telekomunikácie

VARIANT 1

KONCEPT
Územný plán mesta Modra

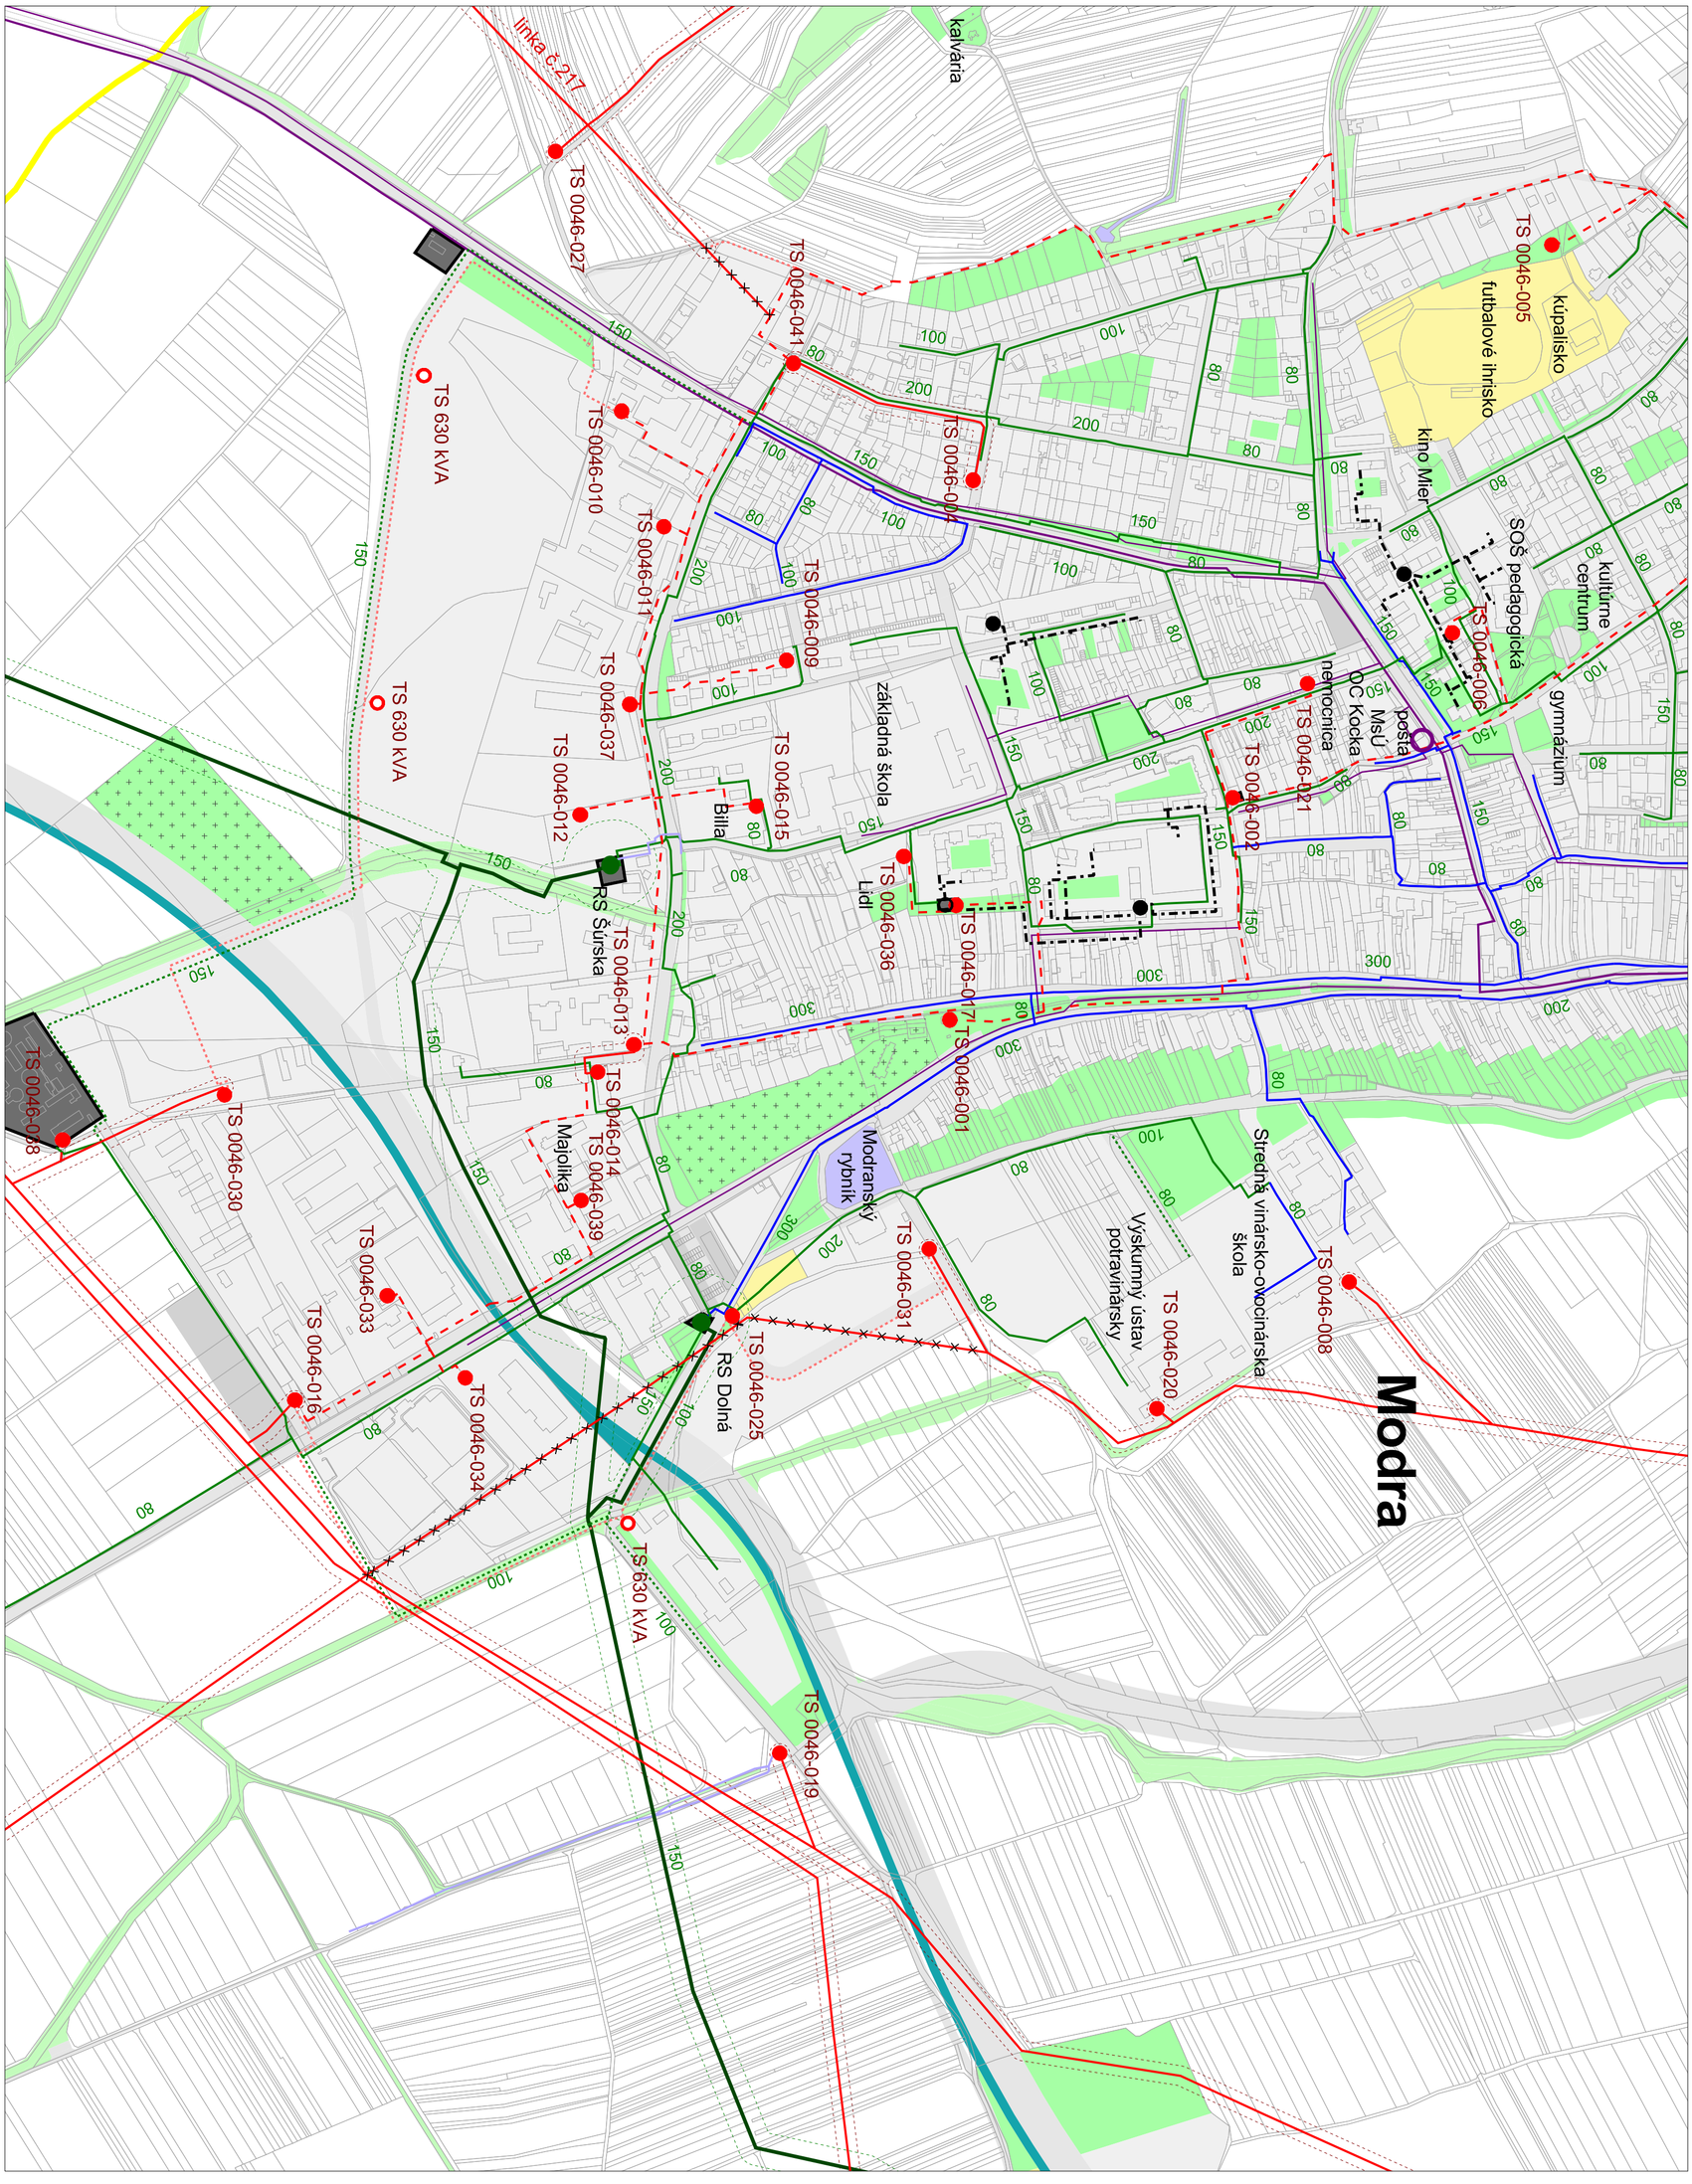

KONCEPT VARIANT 1

Územný plán mesta Modra

04b Verejné technické vybavenie

- energetika a telekomunikácie

M 1:5 000

sekcia: N

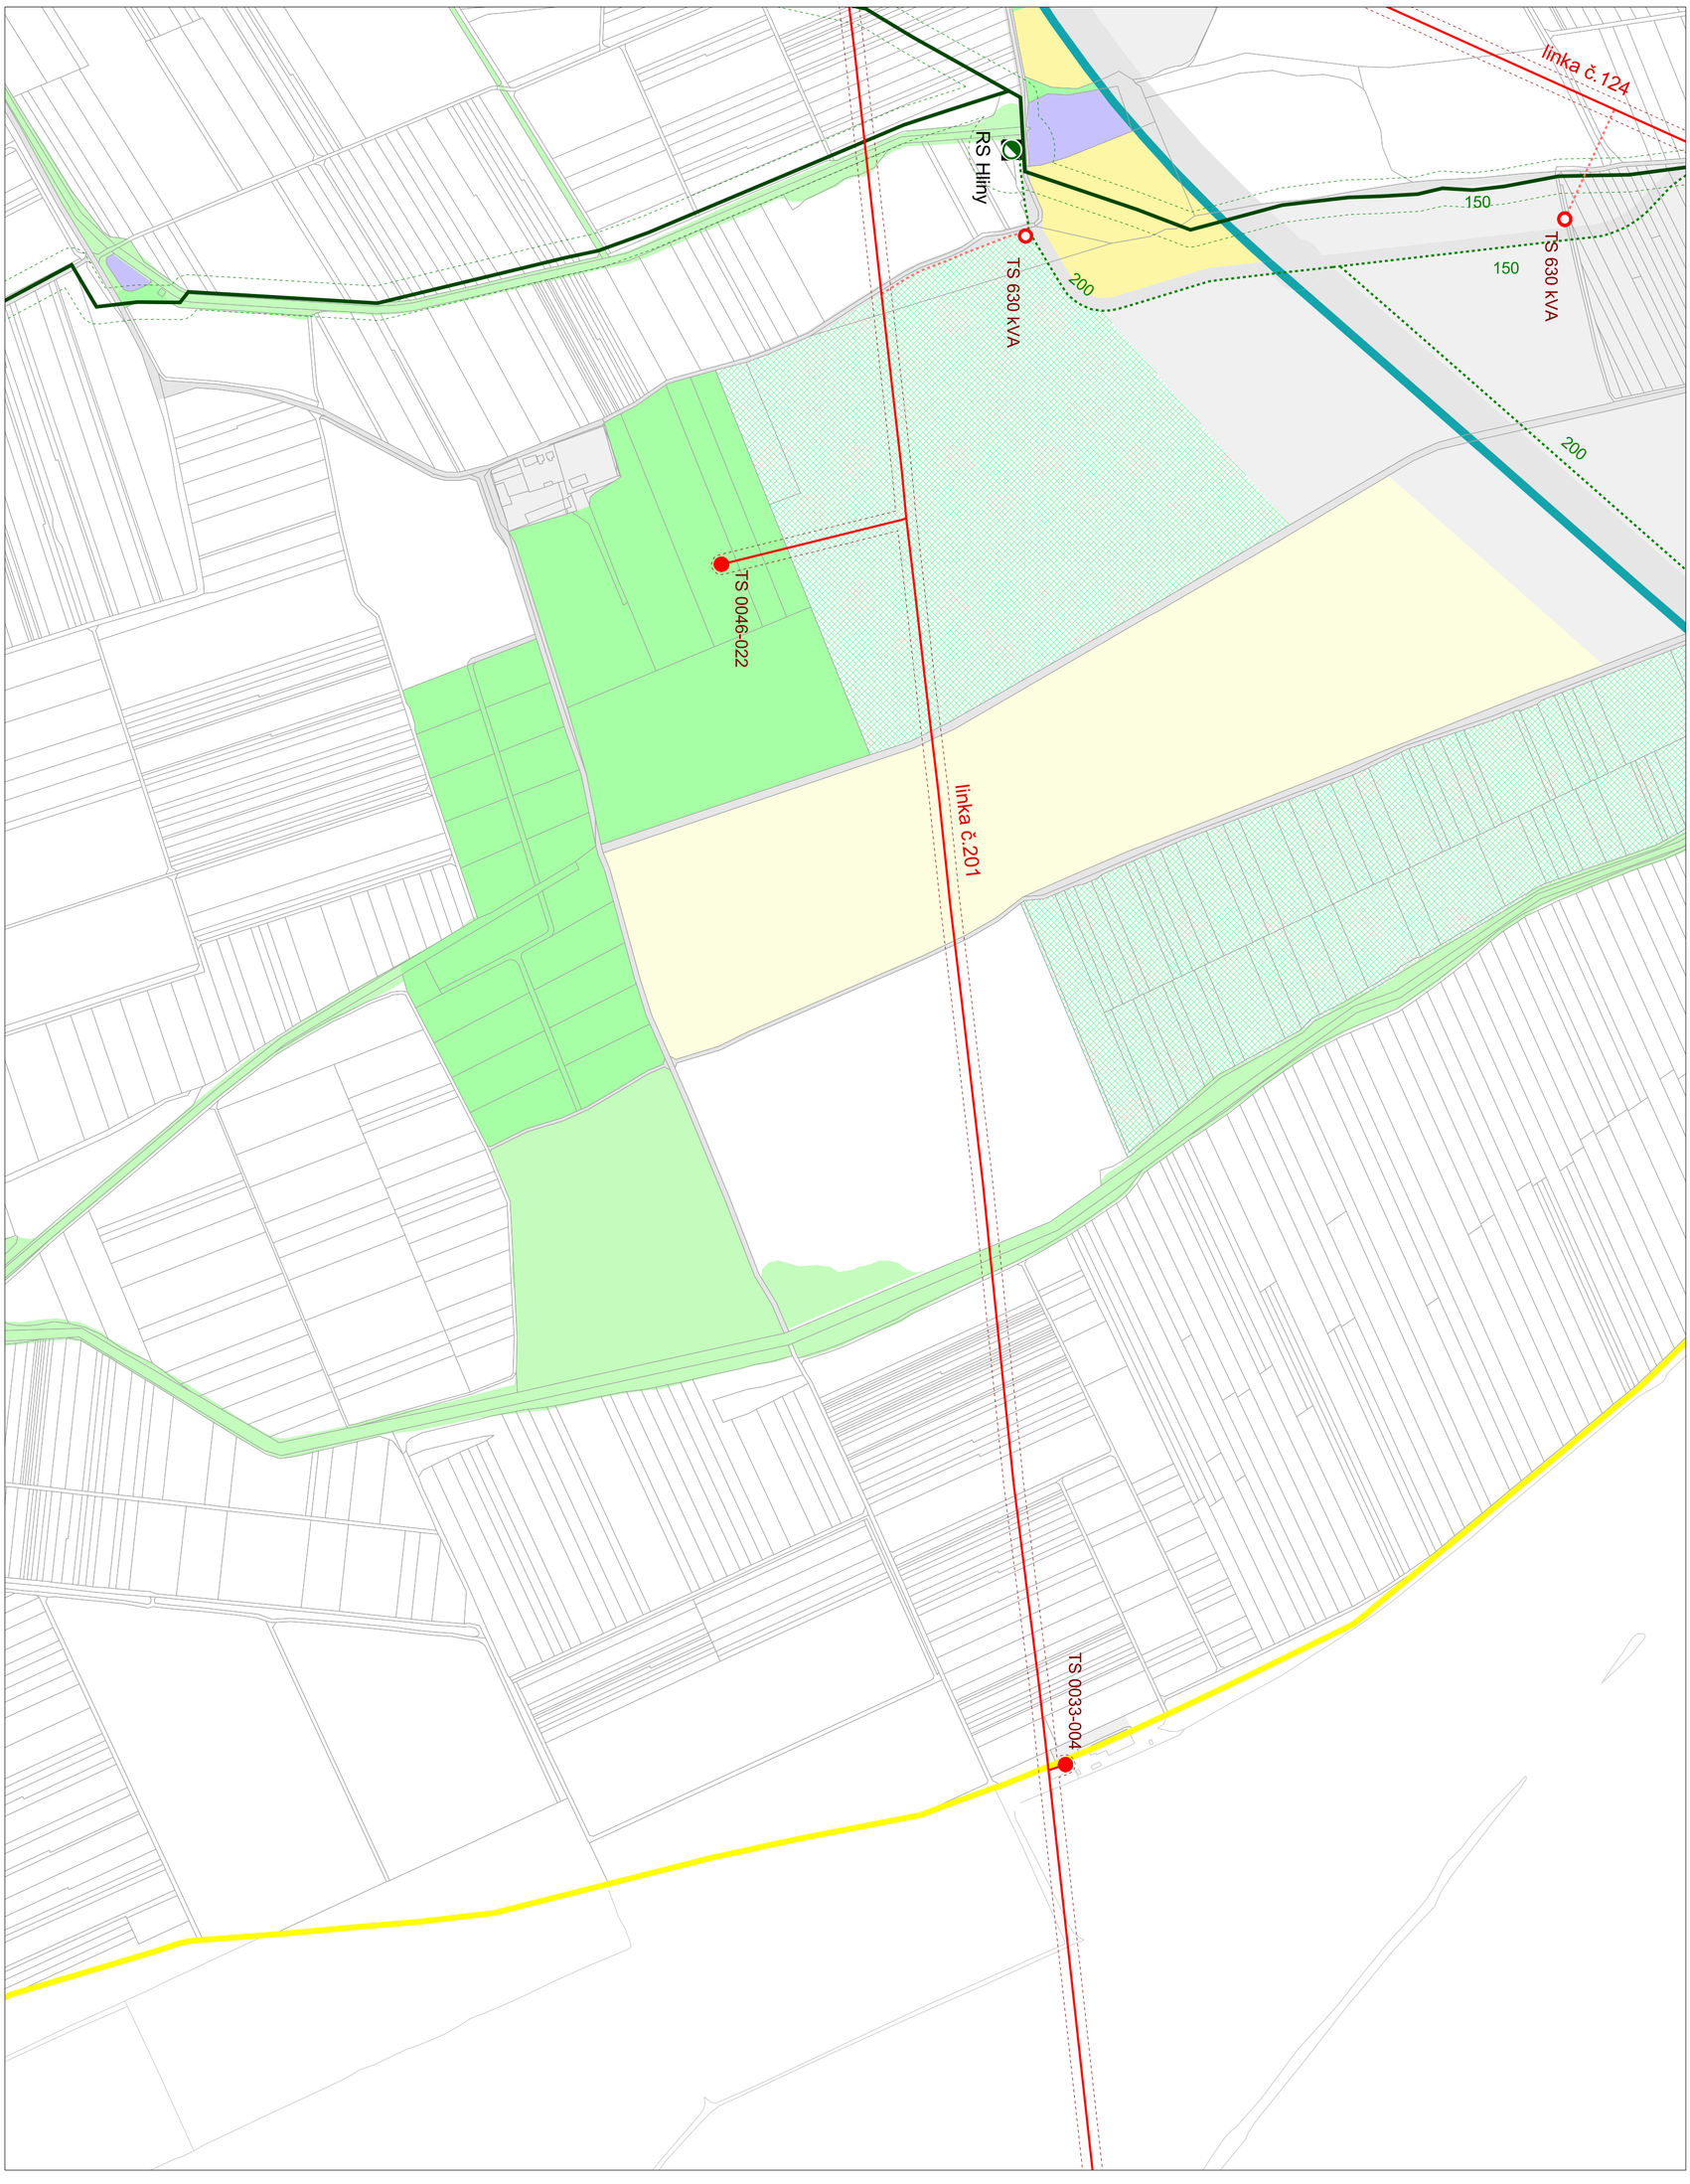

KONCEPT VARIANT 1

Územný plán mesta Modra

04b Verejné technické vybavenie

- energetika a telekomunikácie

M 1:5 000

sekcia: O

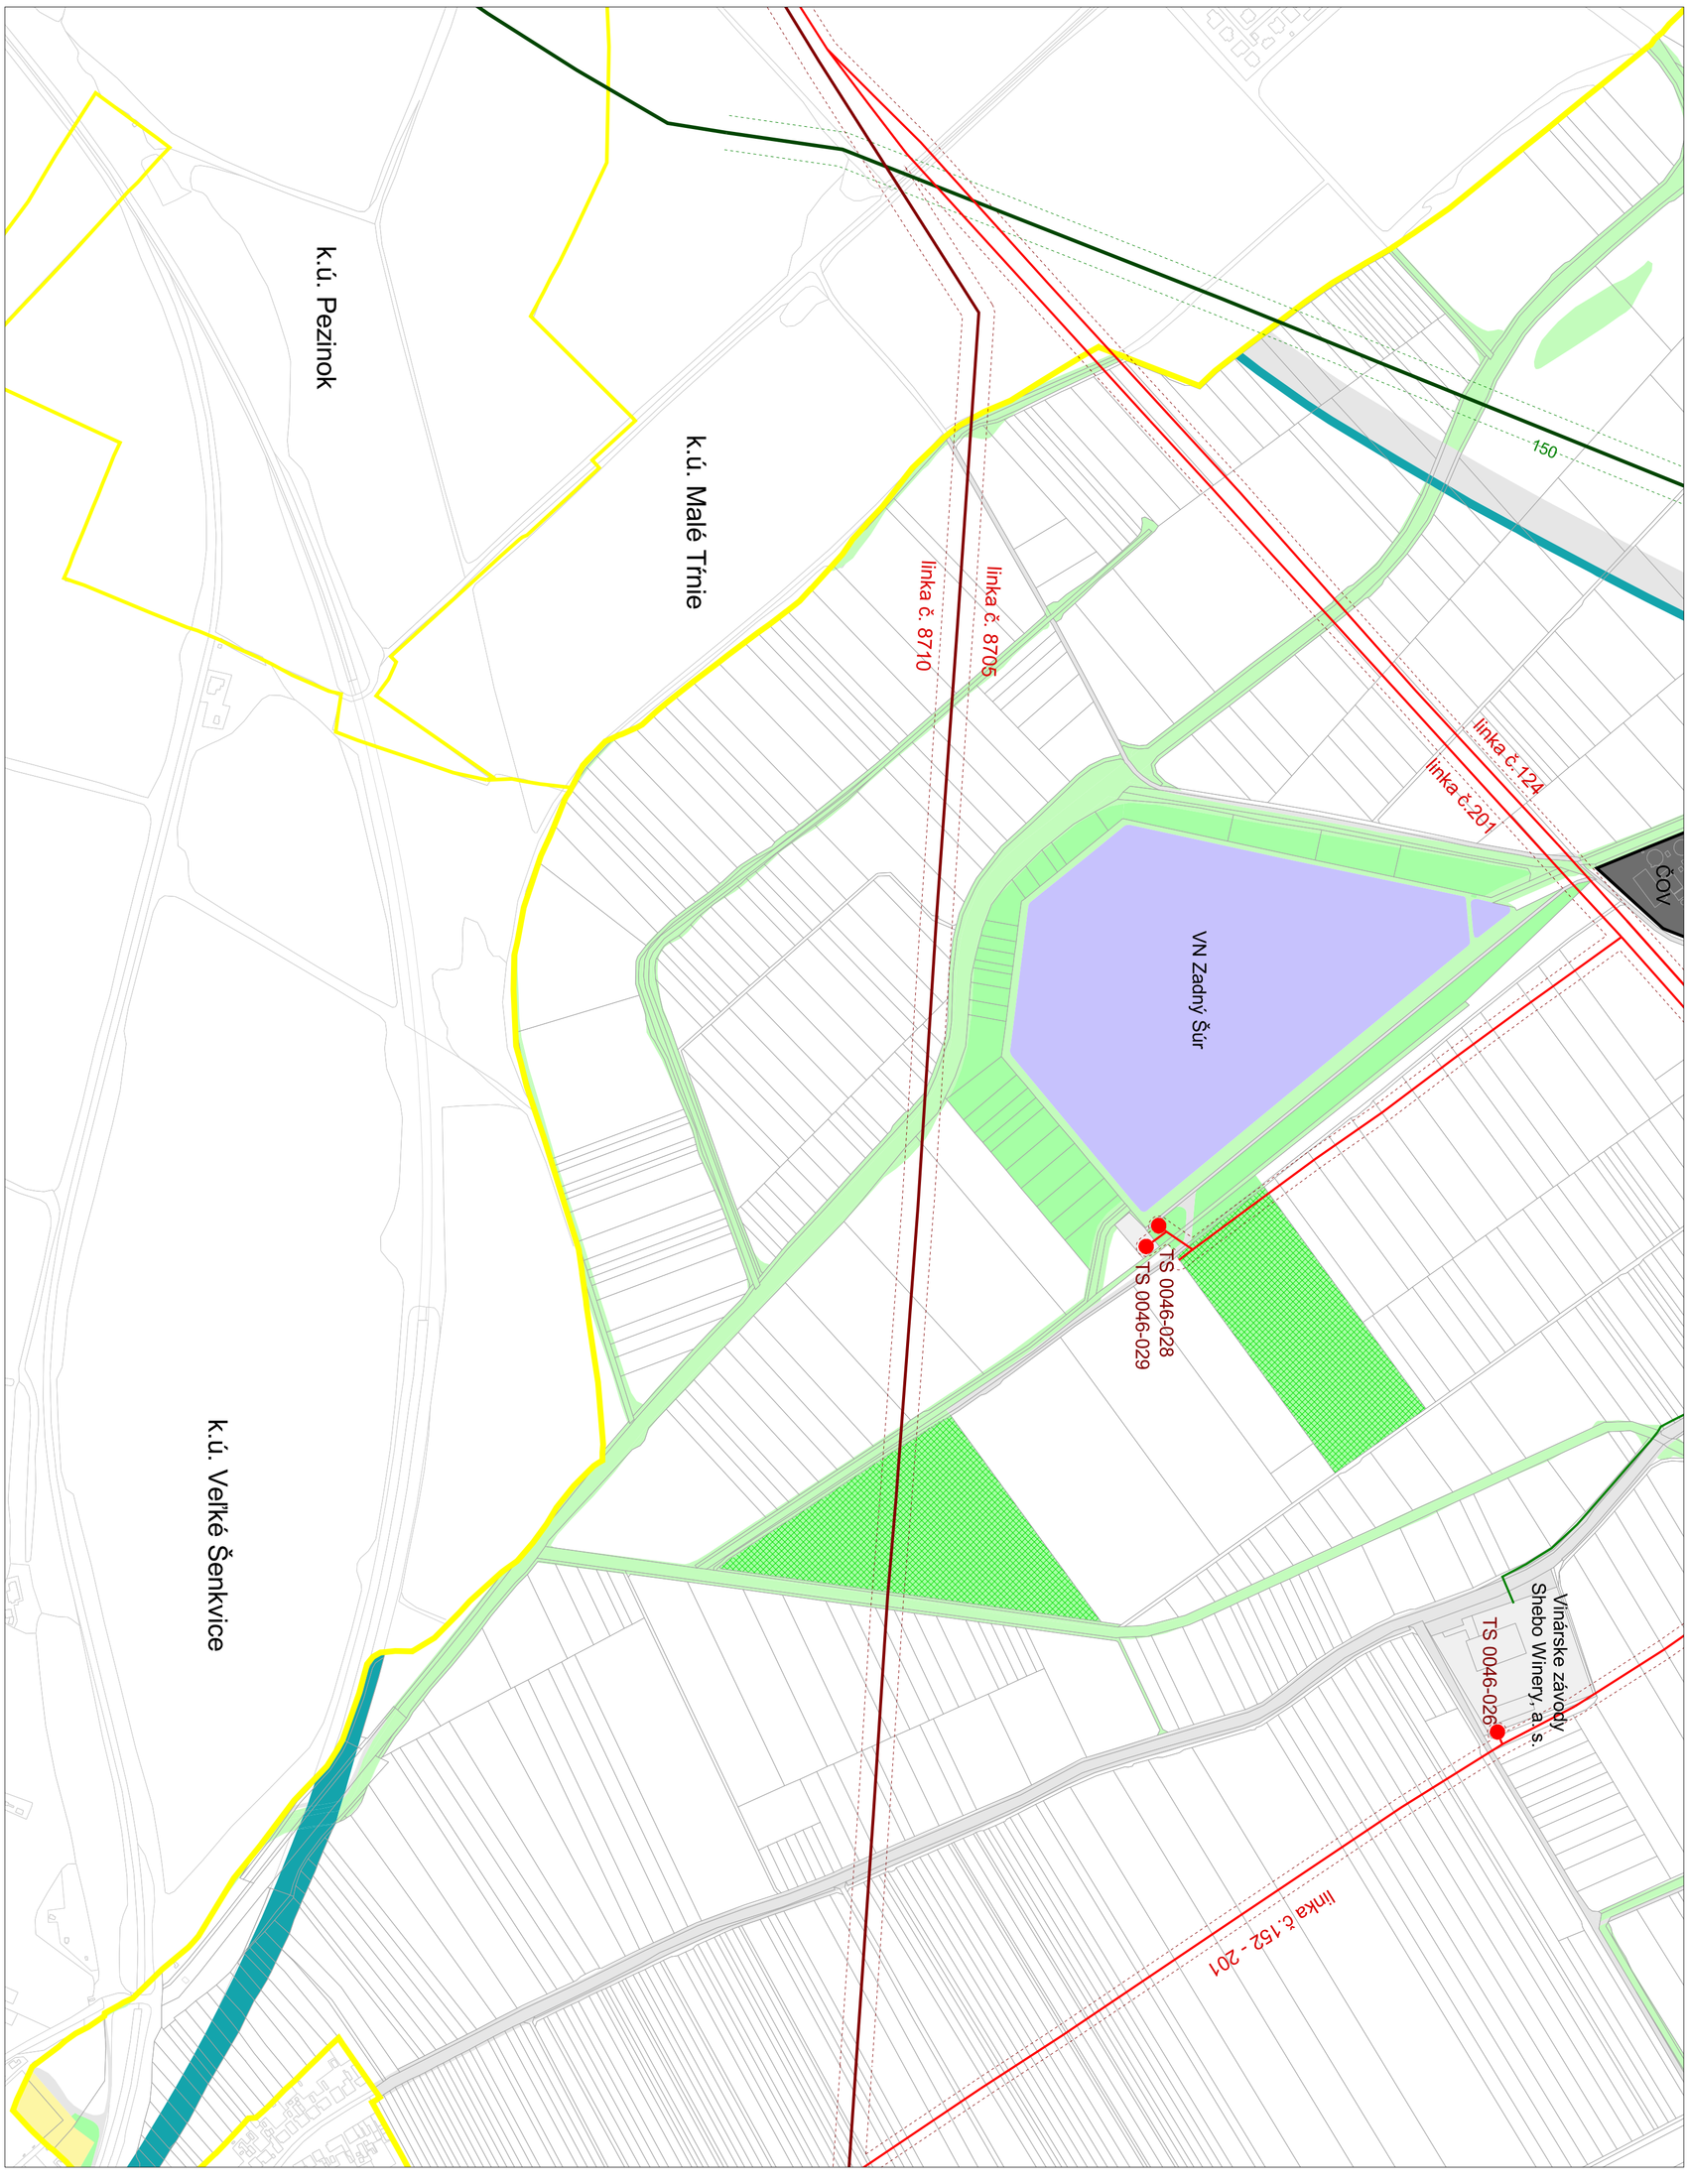

KONCEPT VARIANT 1

Územný plán mesta Modra

04b Verejné technické vybavenie

- energetika a telekomunikácie

M 1:5 000

sekcia: P

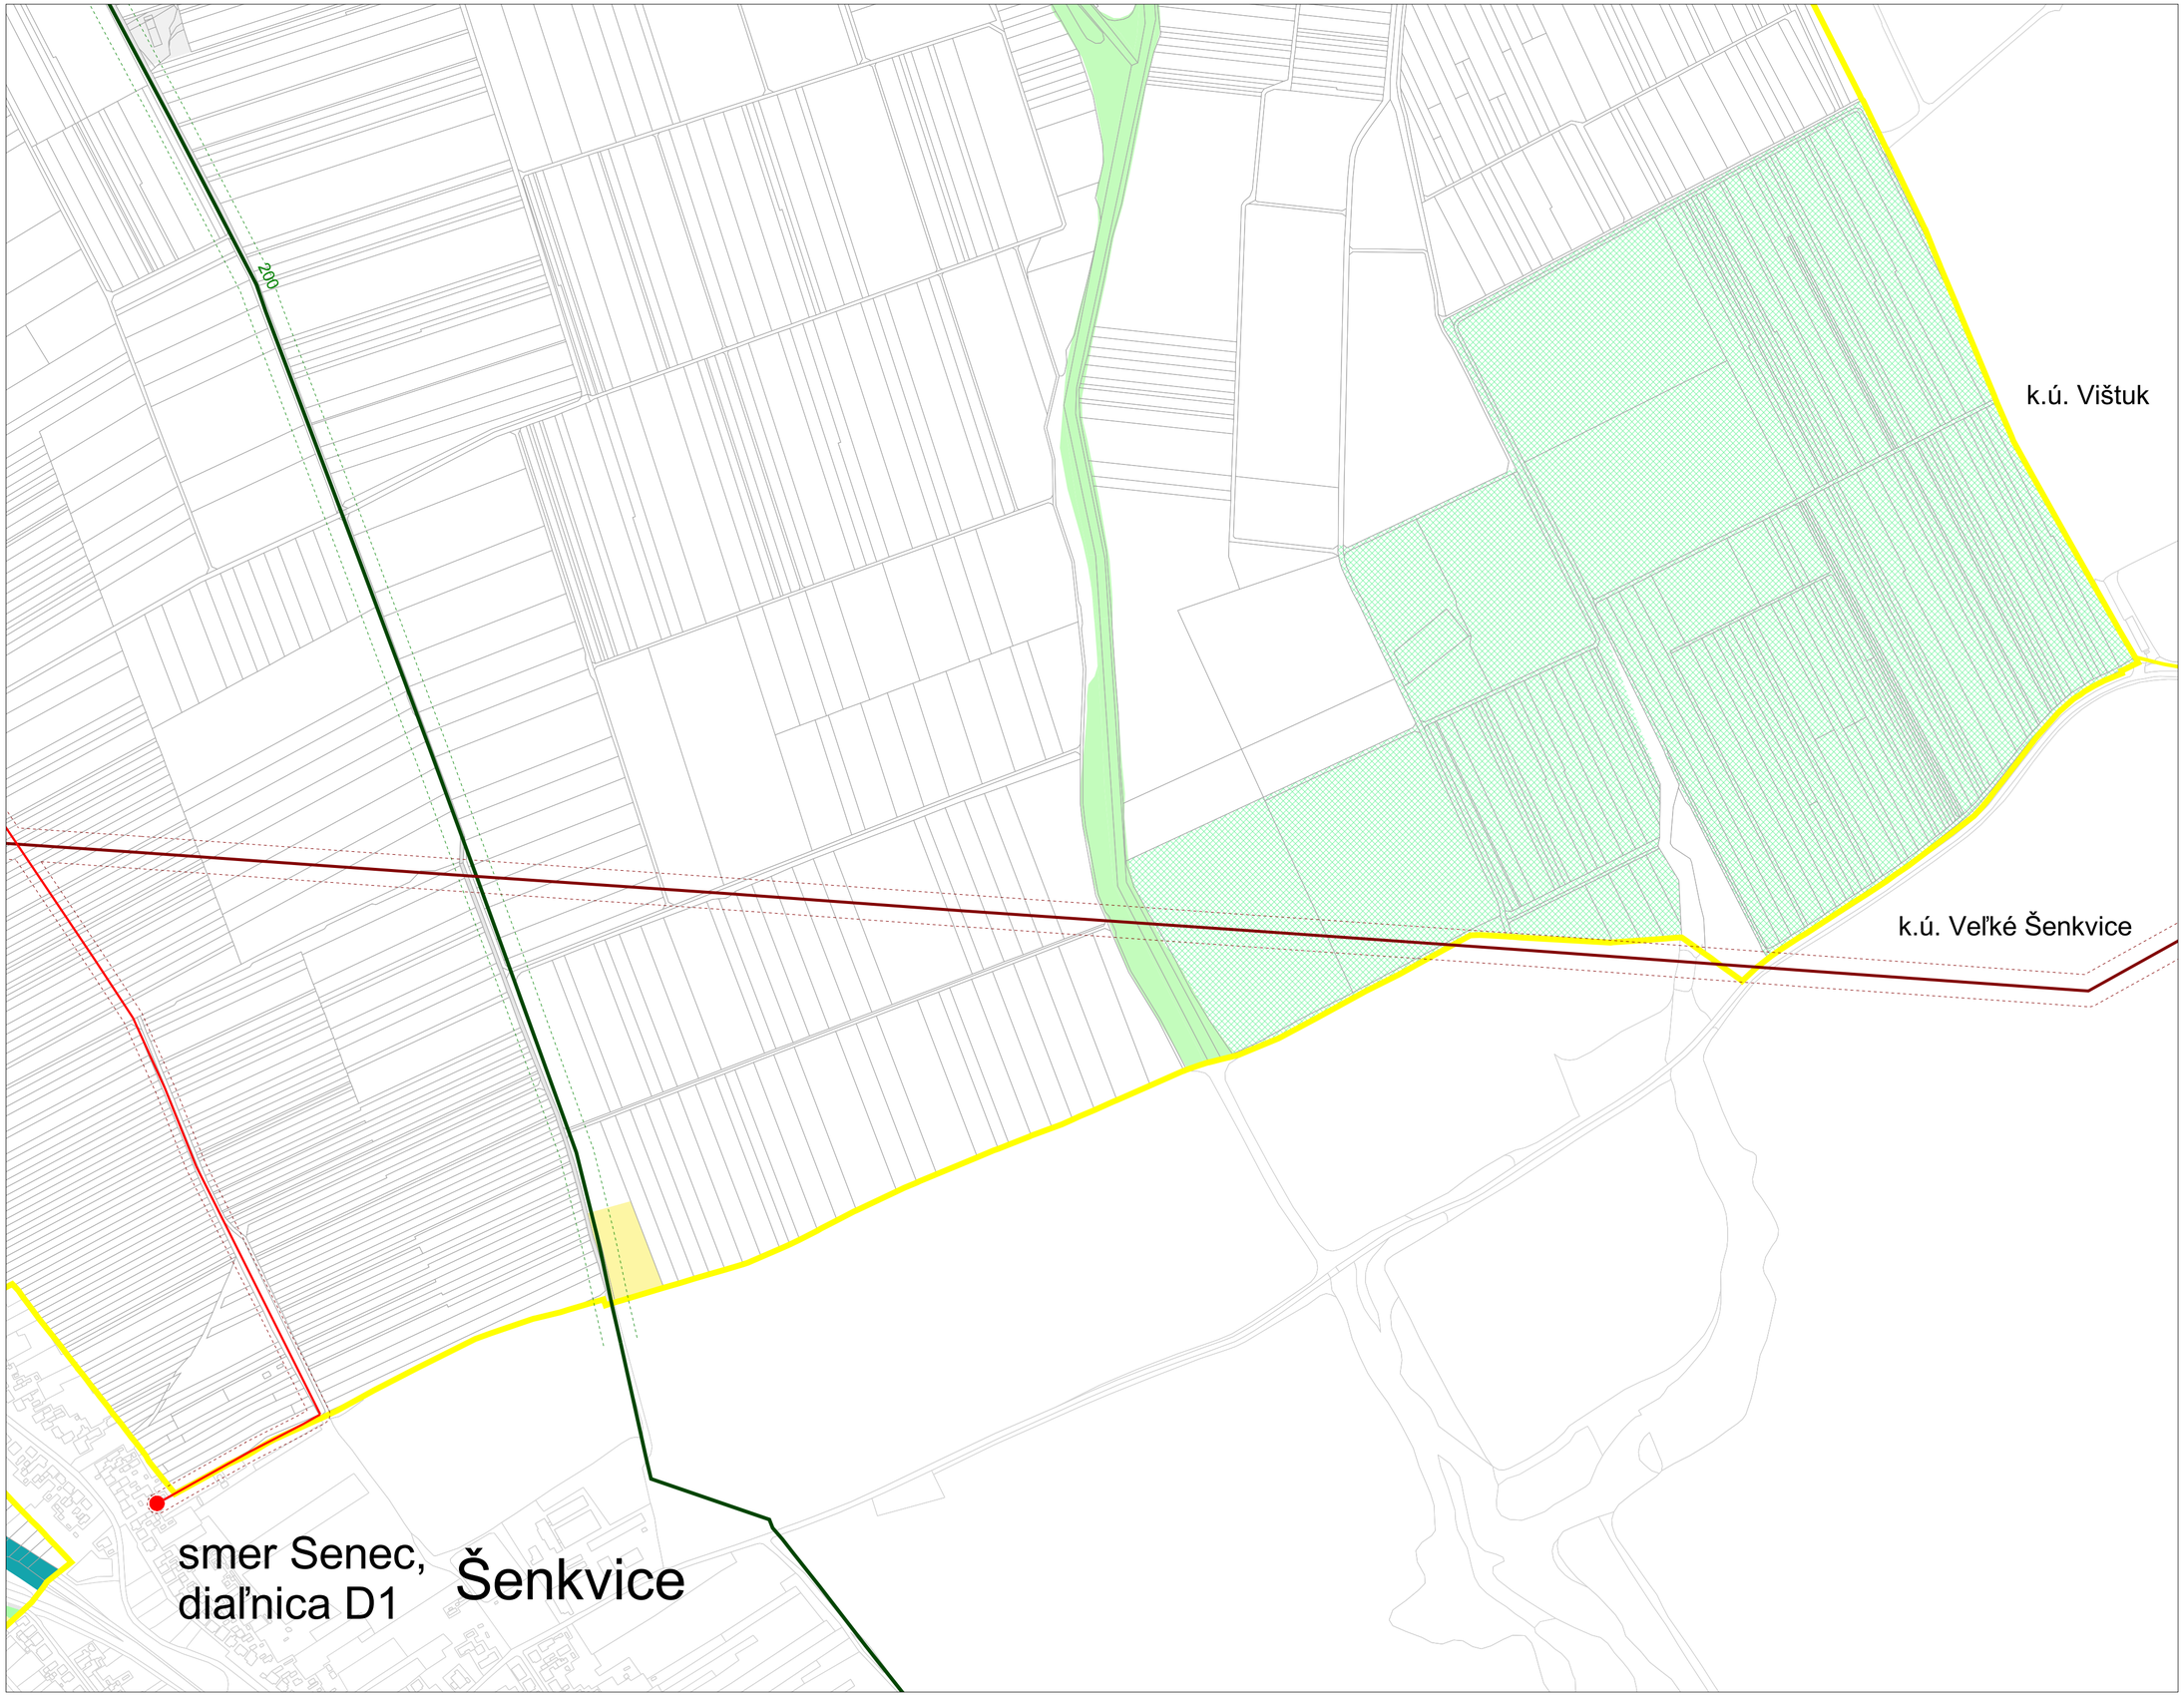

M 1:5 000
sekcia: Q

04b Verejné technické vybavenie
- energetika a telekomunikácie

VARIANT 1

KONCEPT
Územný plán mesta Modra

Územný plán mesta Modra

K O N C E P T

V A R I A N T 2

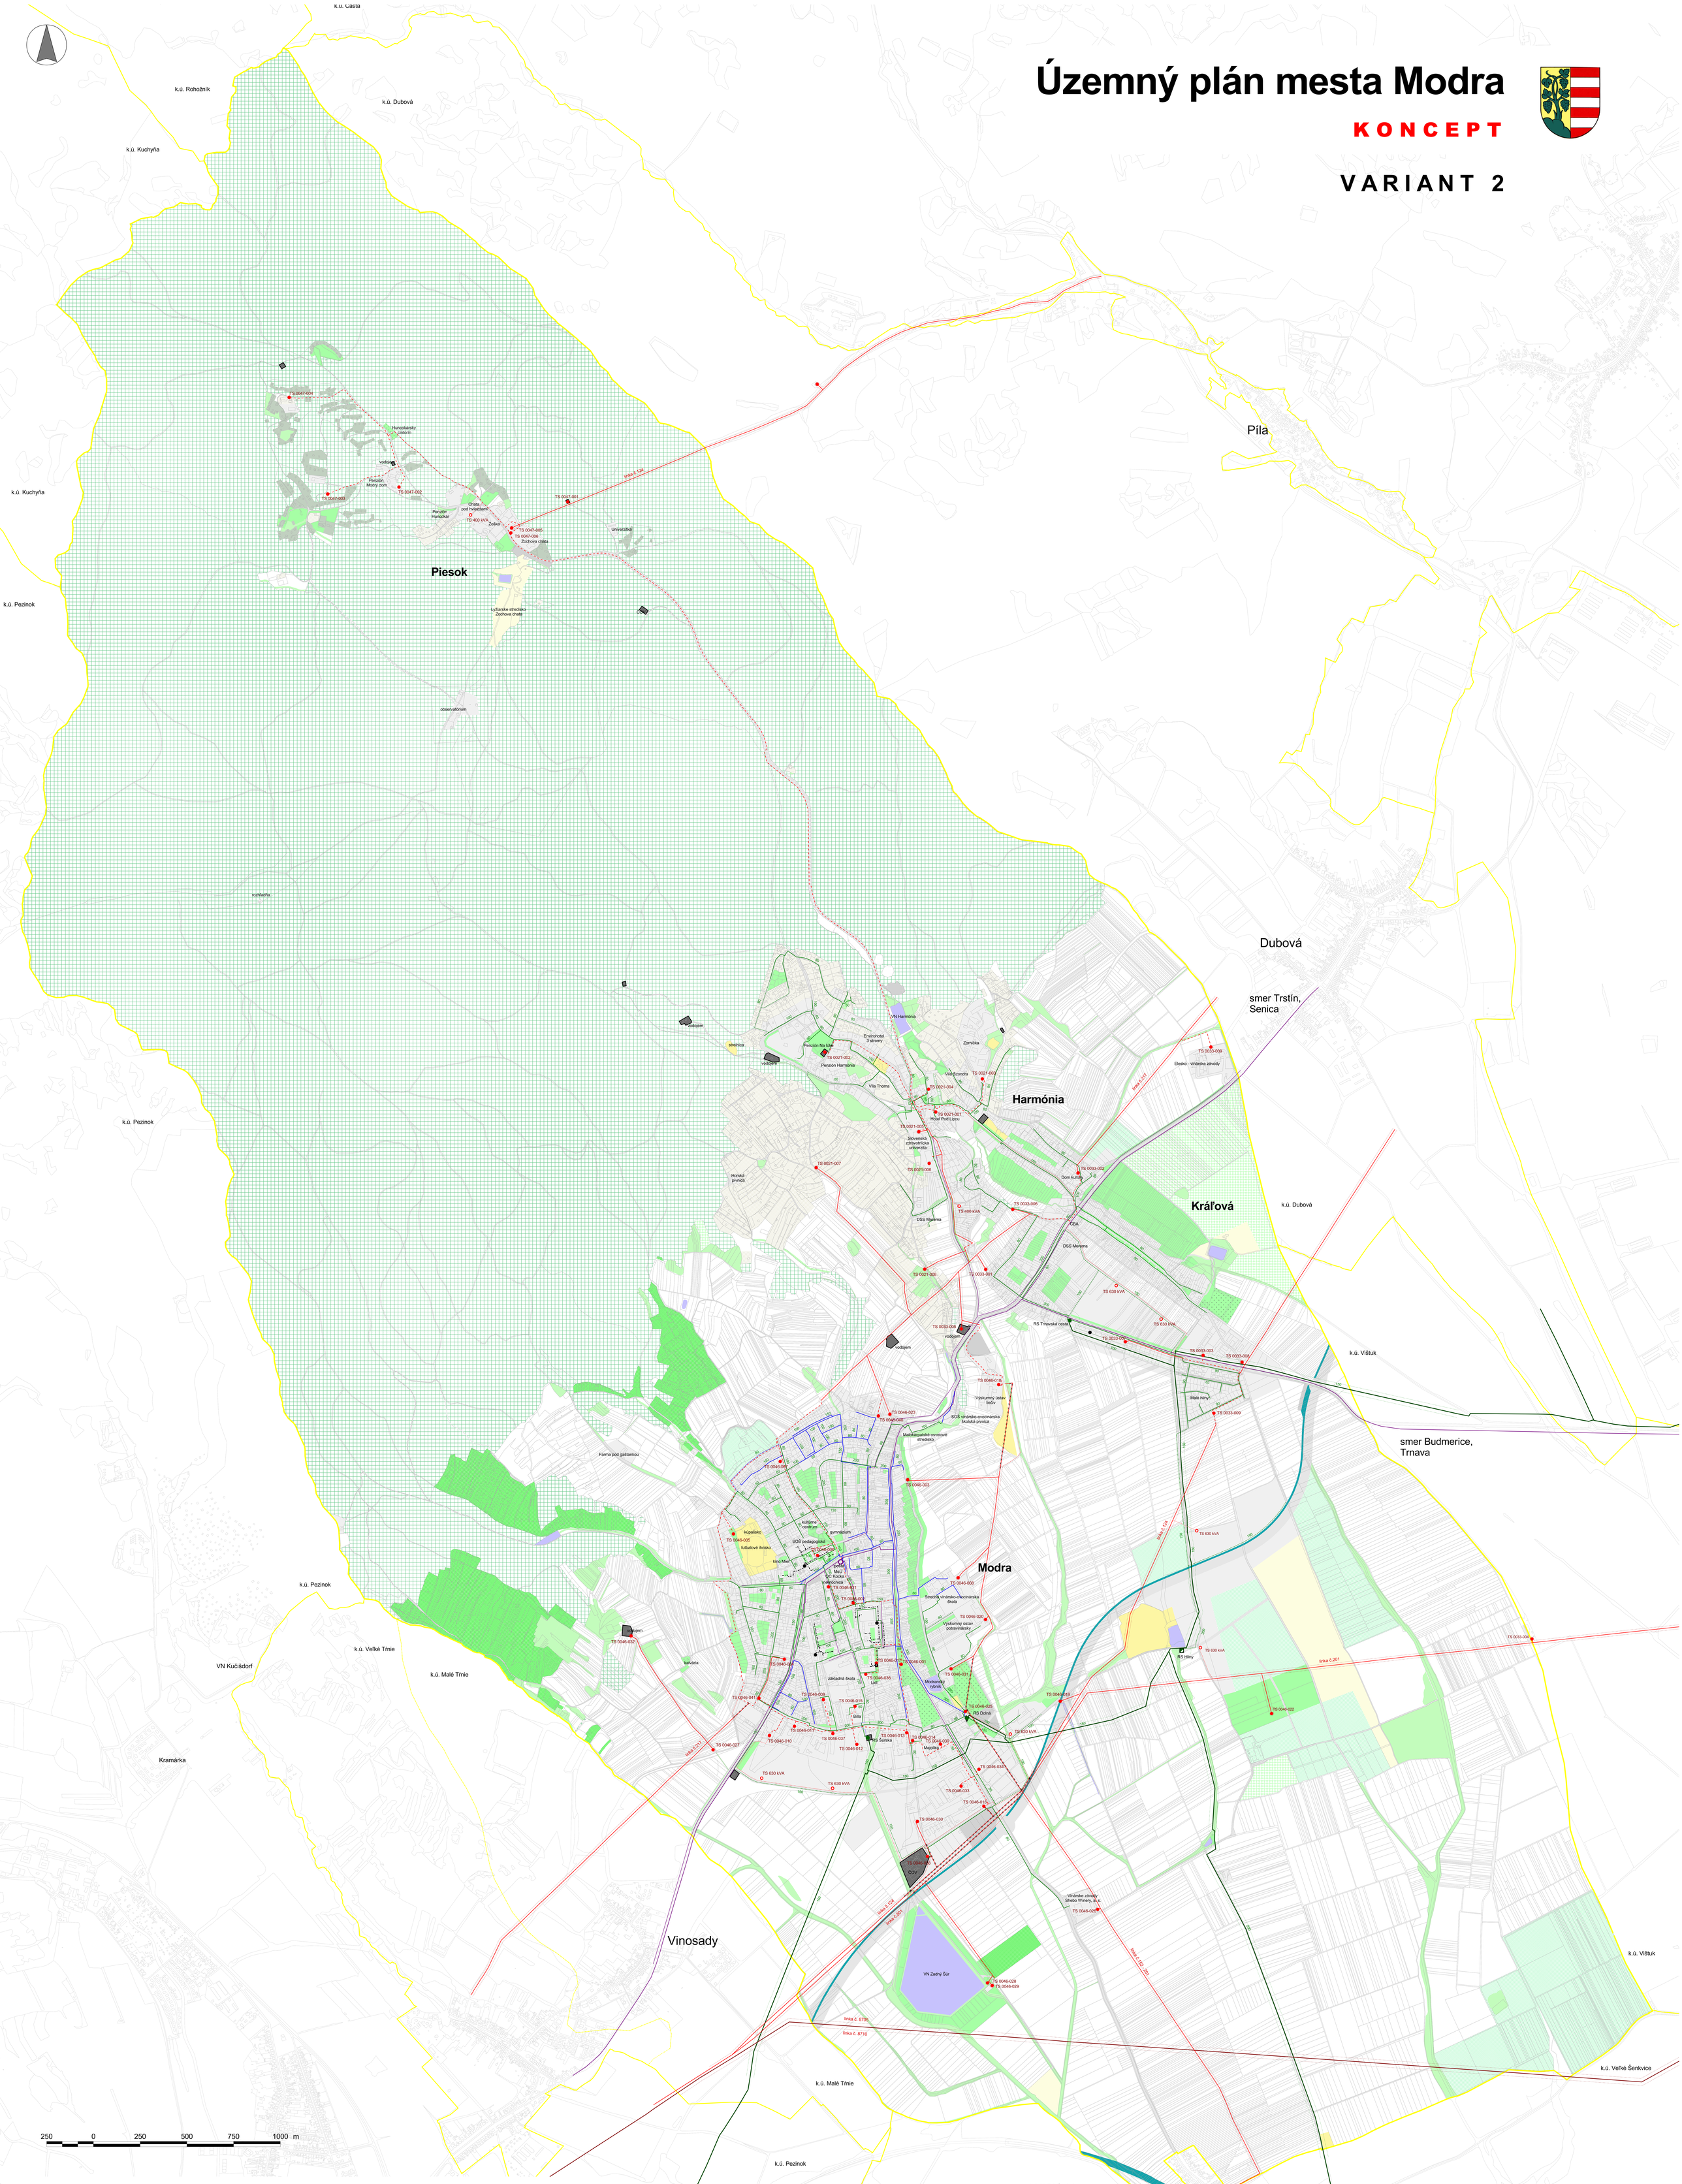

04a Verejné technické vybavenie
- energetika a telekomunikácie

v ý k r e s:

o b s t a r á v a ť e ľ:	Mesto Modra, Dukelská 38, 900 01 Modra
s p r a c o v a ť e ľ:	Inštitút priestorového plánovania, Ľubľanská 1, 83102 Bratislava
a u t o r i:	Ing. arch. Marek Adamczak, Ing. arch. Ľubomír Klaučo
v s p o l u p r á c i:	**Ing. Vasiľ Deďo**

inštitút priestorového plánovania

december 2022

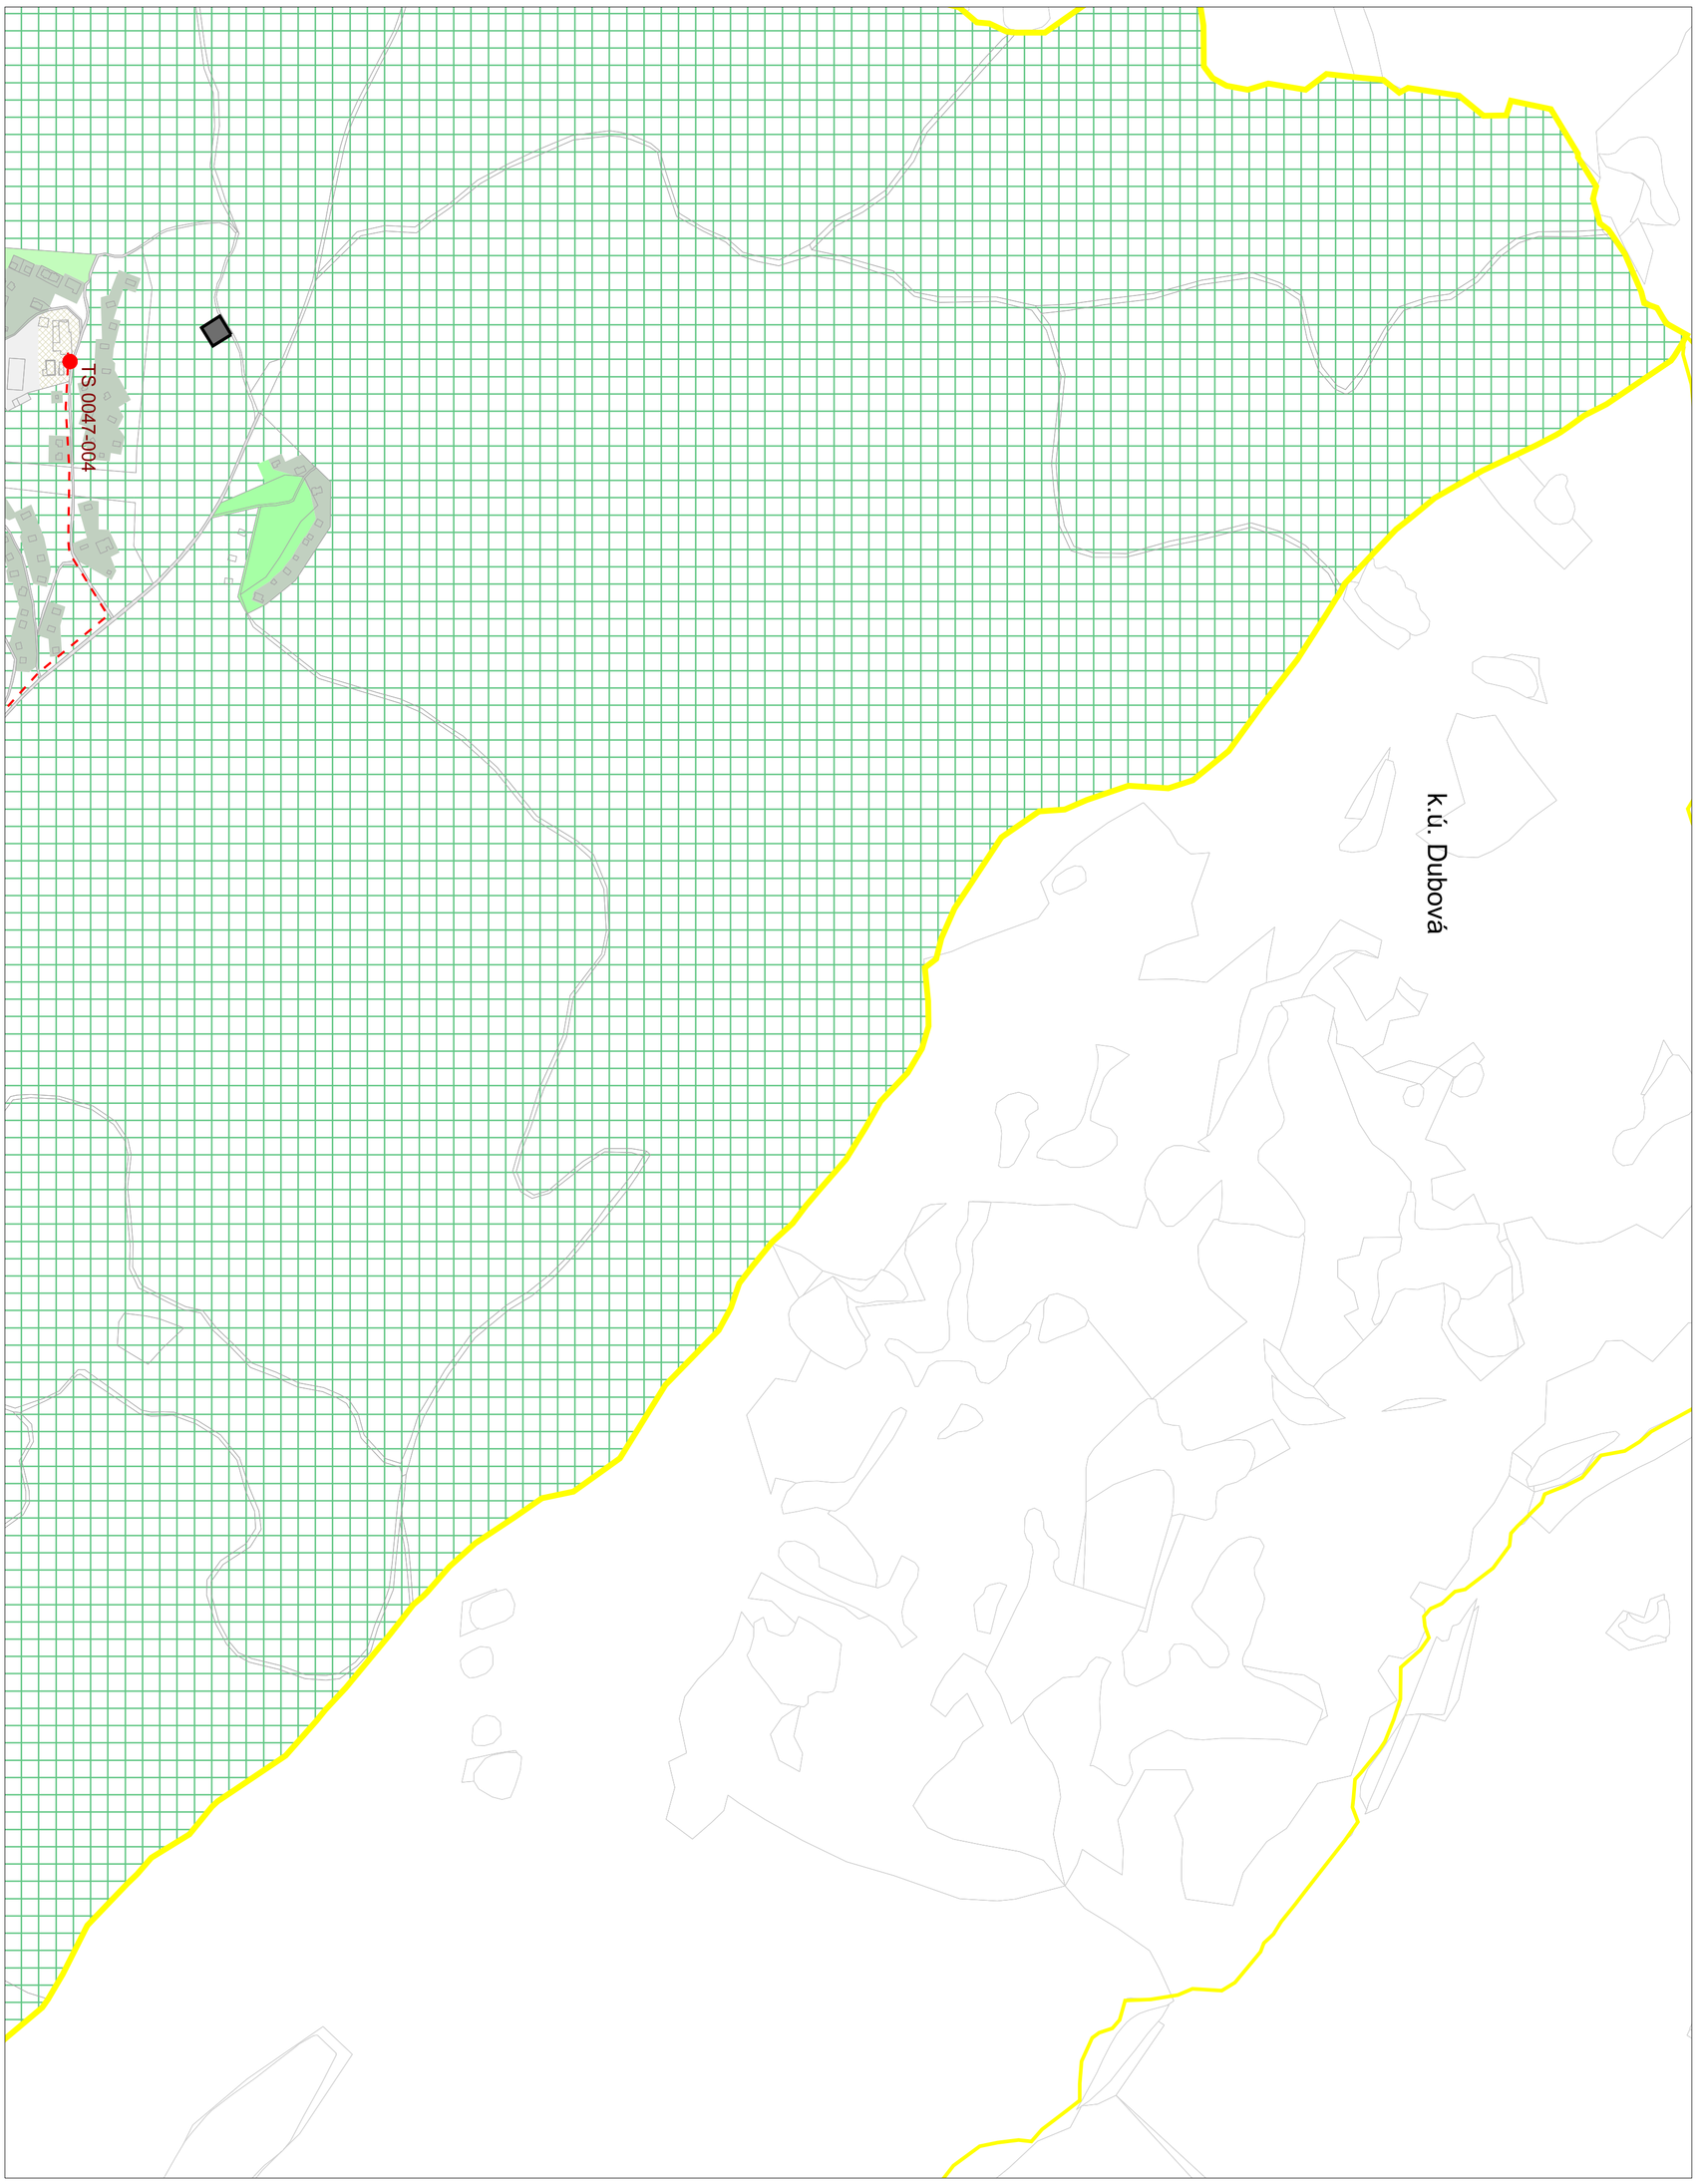

KONCEPT VARIANT 2

Územný plán mesta Modra

04b Verejné technické vybavenie

- energetika a telekomunikácie

M 1:5 000

sekcia: B

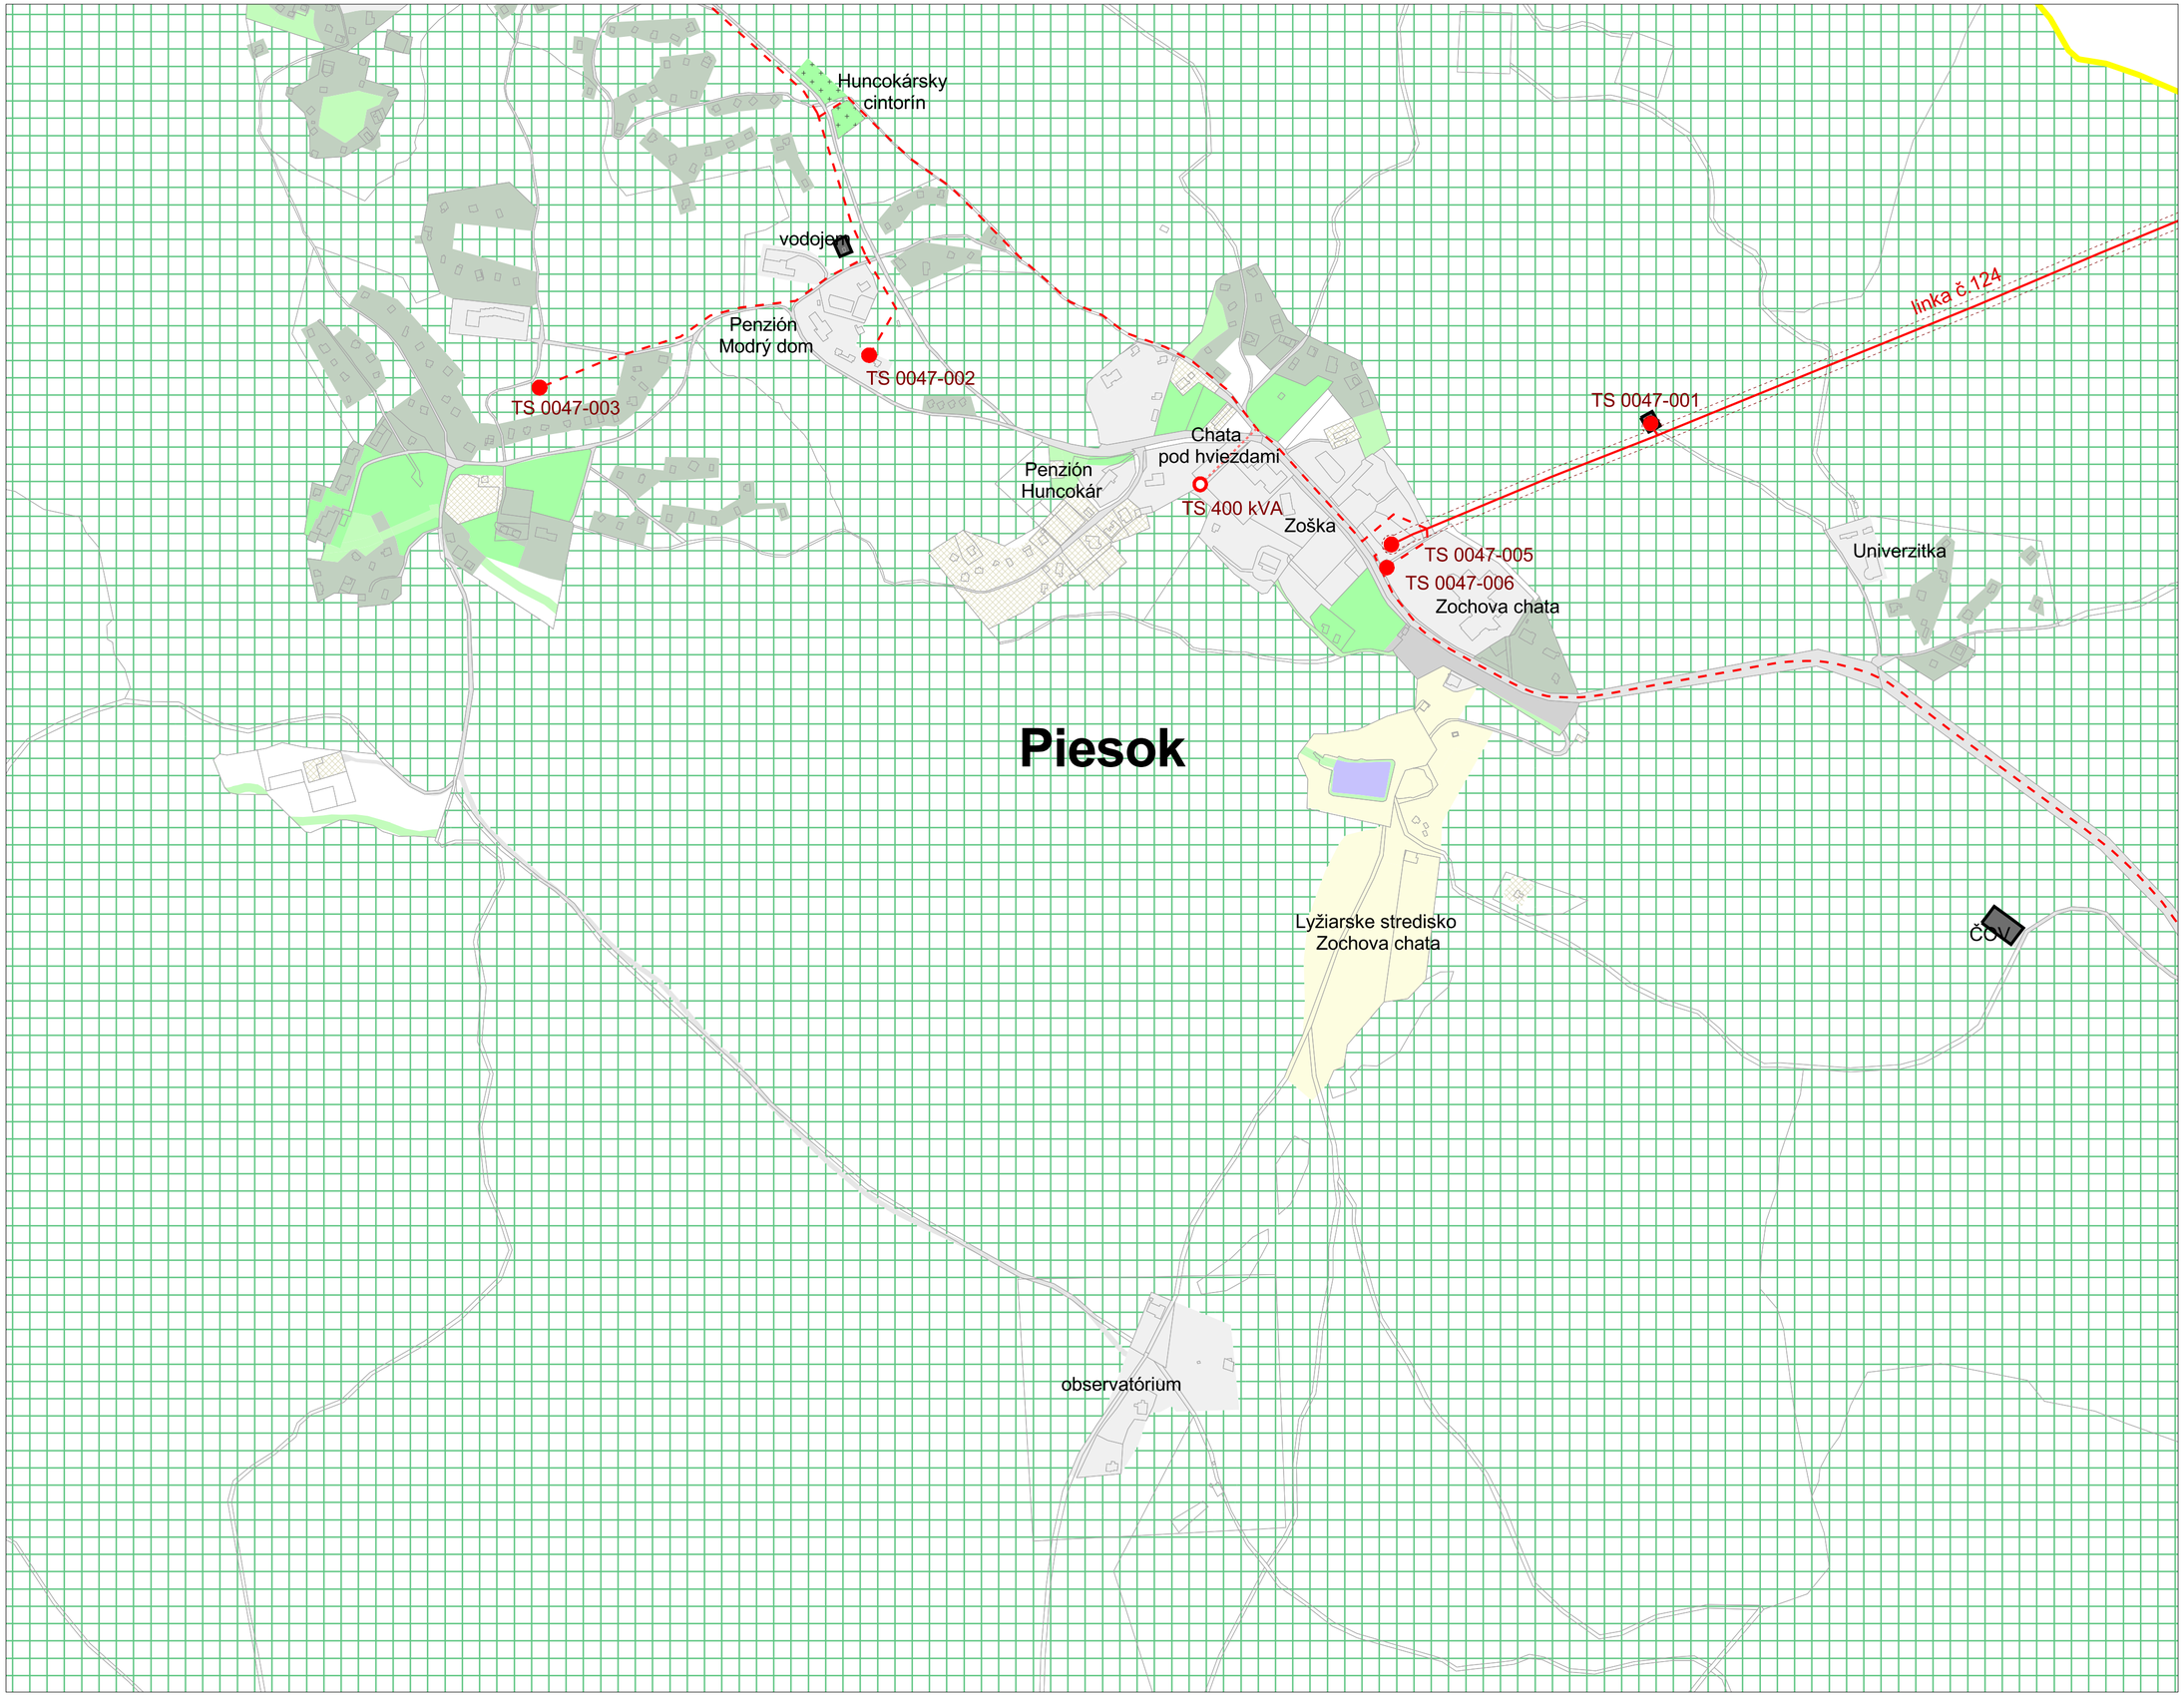

M 1:5 000
sekcia: D

04b Verejné technické vybavenie
- e n e r g e t i k a a t e l e k o m u n i k á c i e

VARIANT 2

KONCEPT
Územný plán mesta Modra

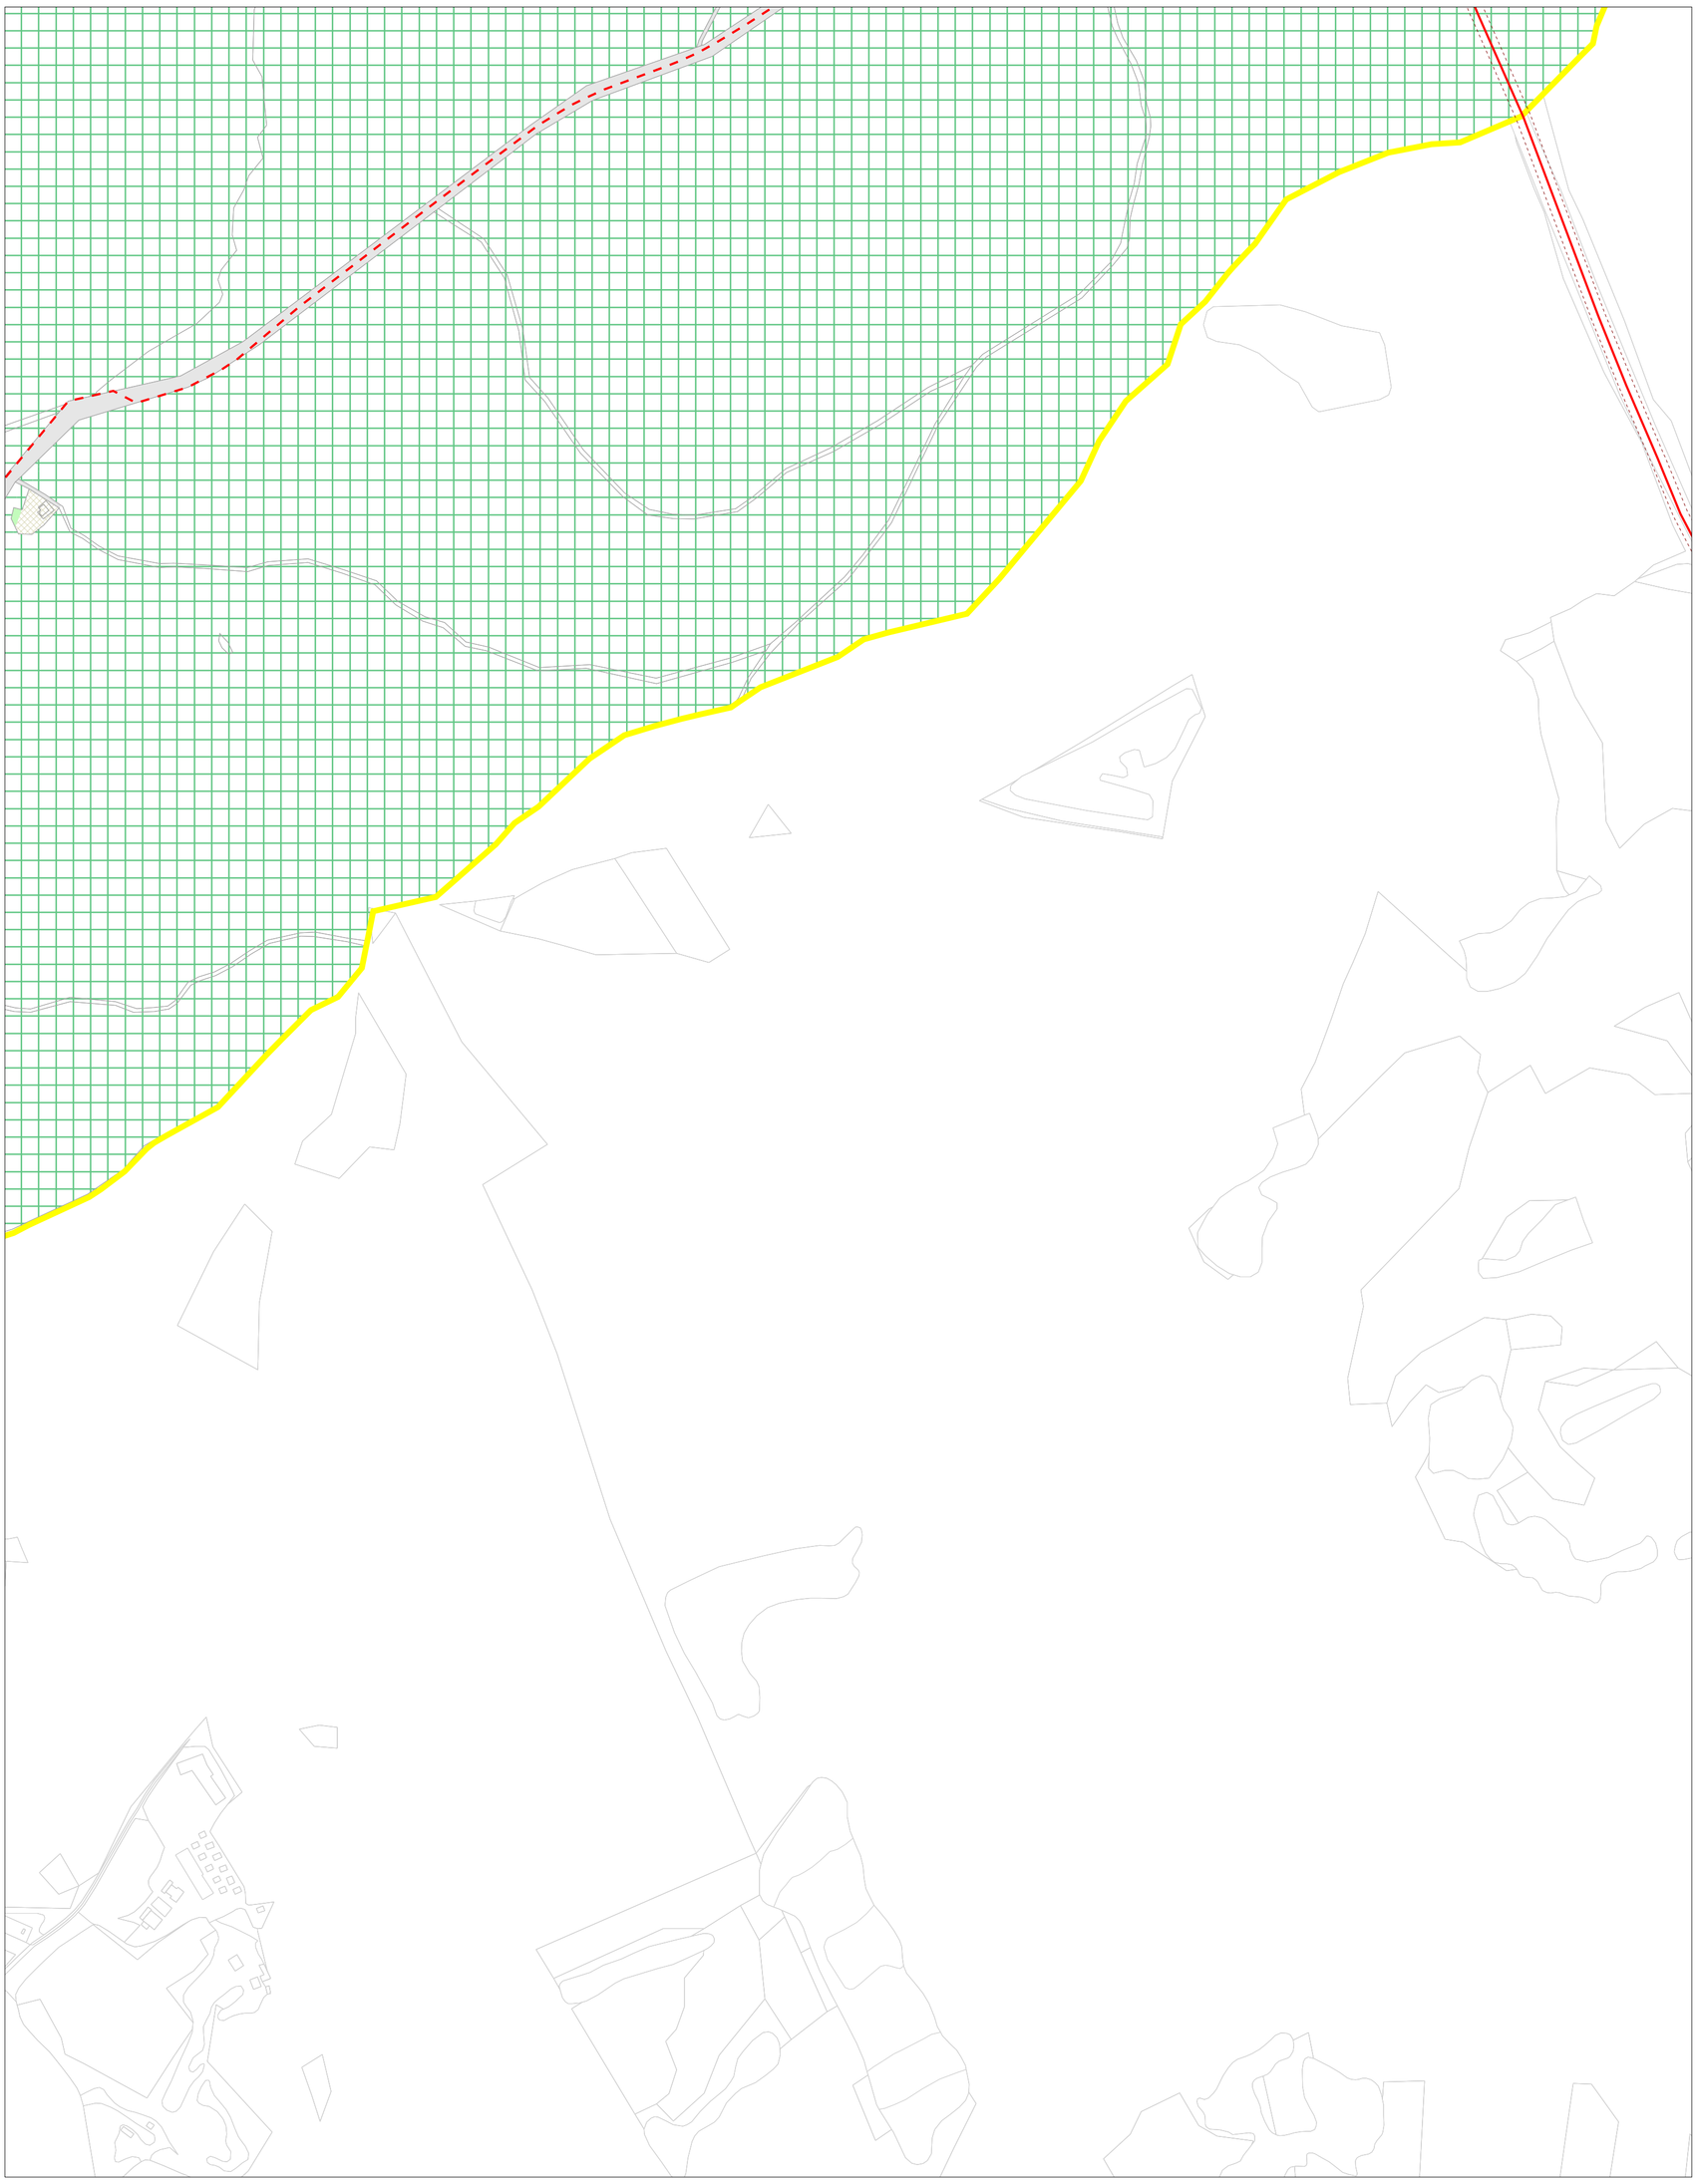

KONCEPT VARIANT 2

Územný plán mesta Modra

04b Verejné technické vybavenie

- energetika a telekomunikácie

M 1:5 000

sekcia: E

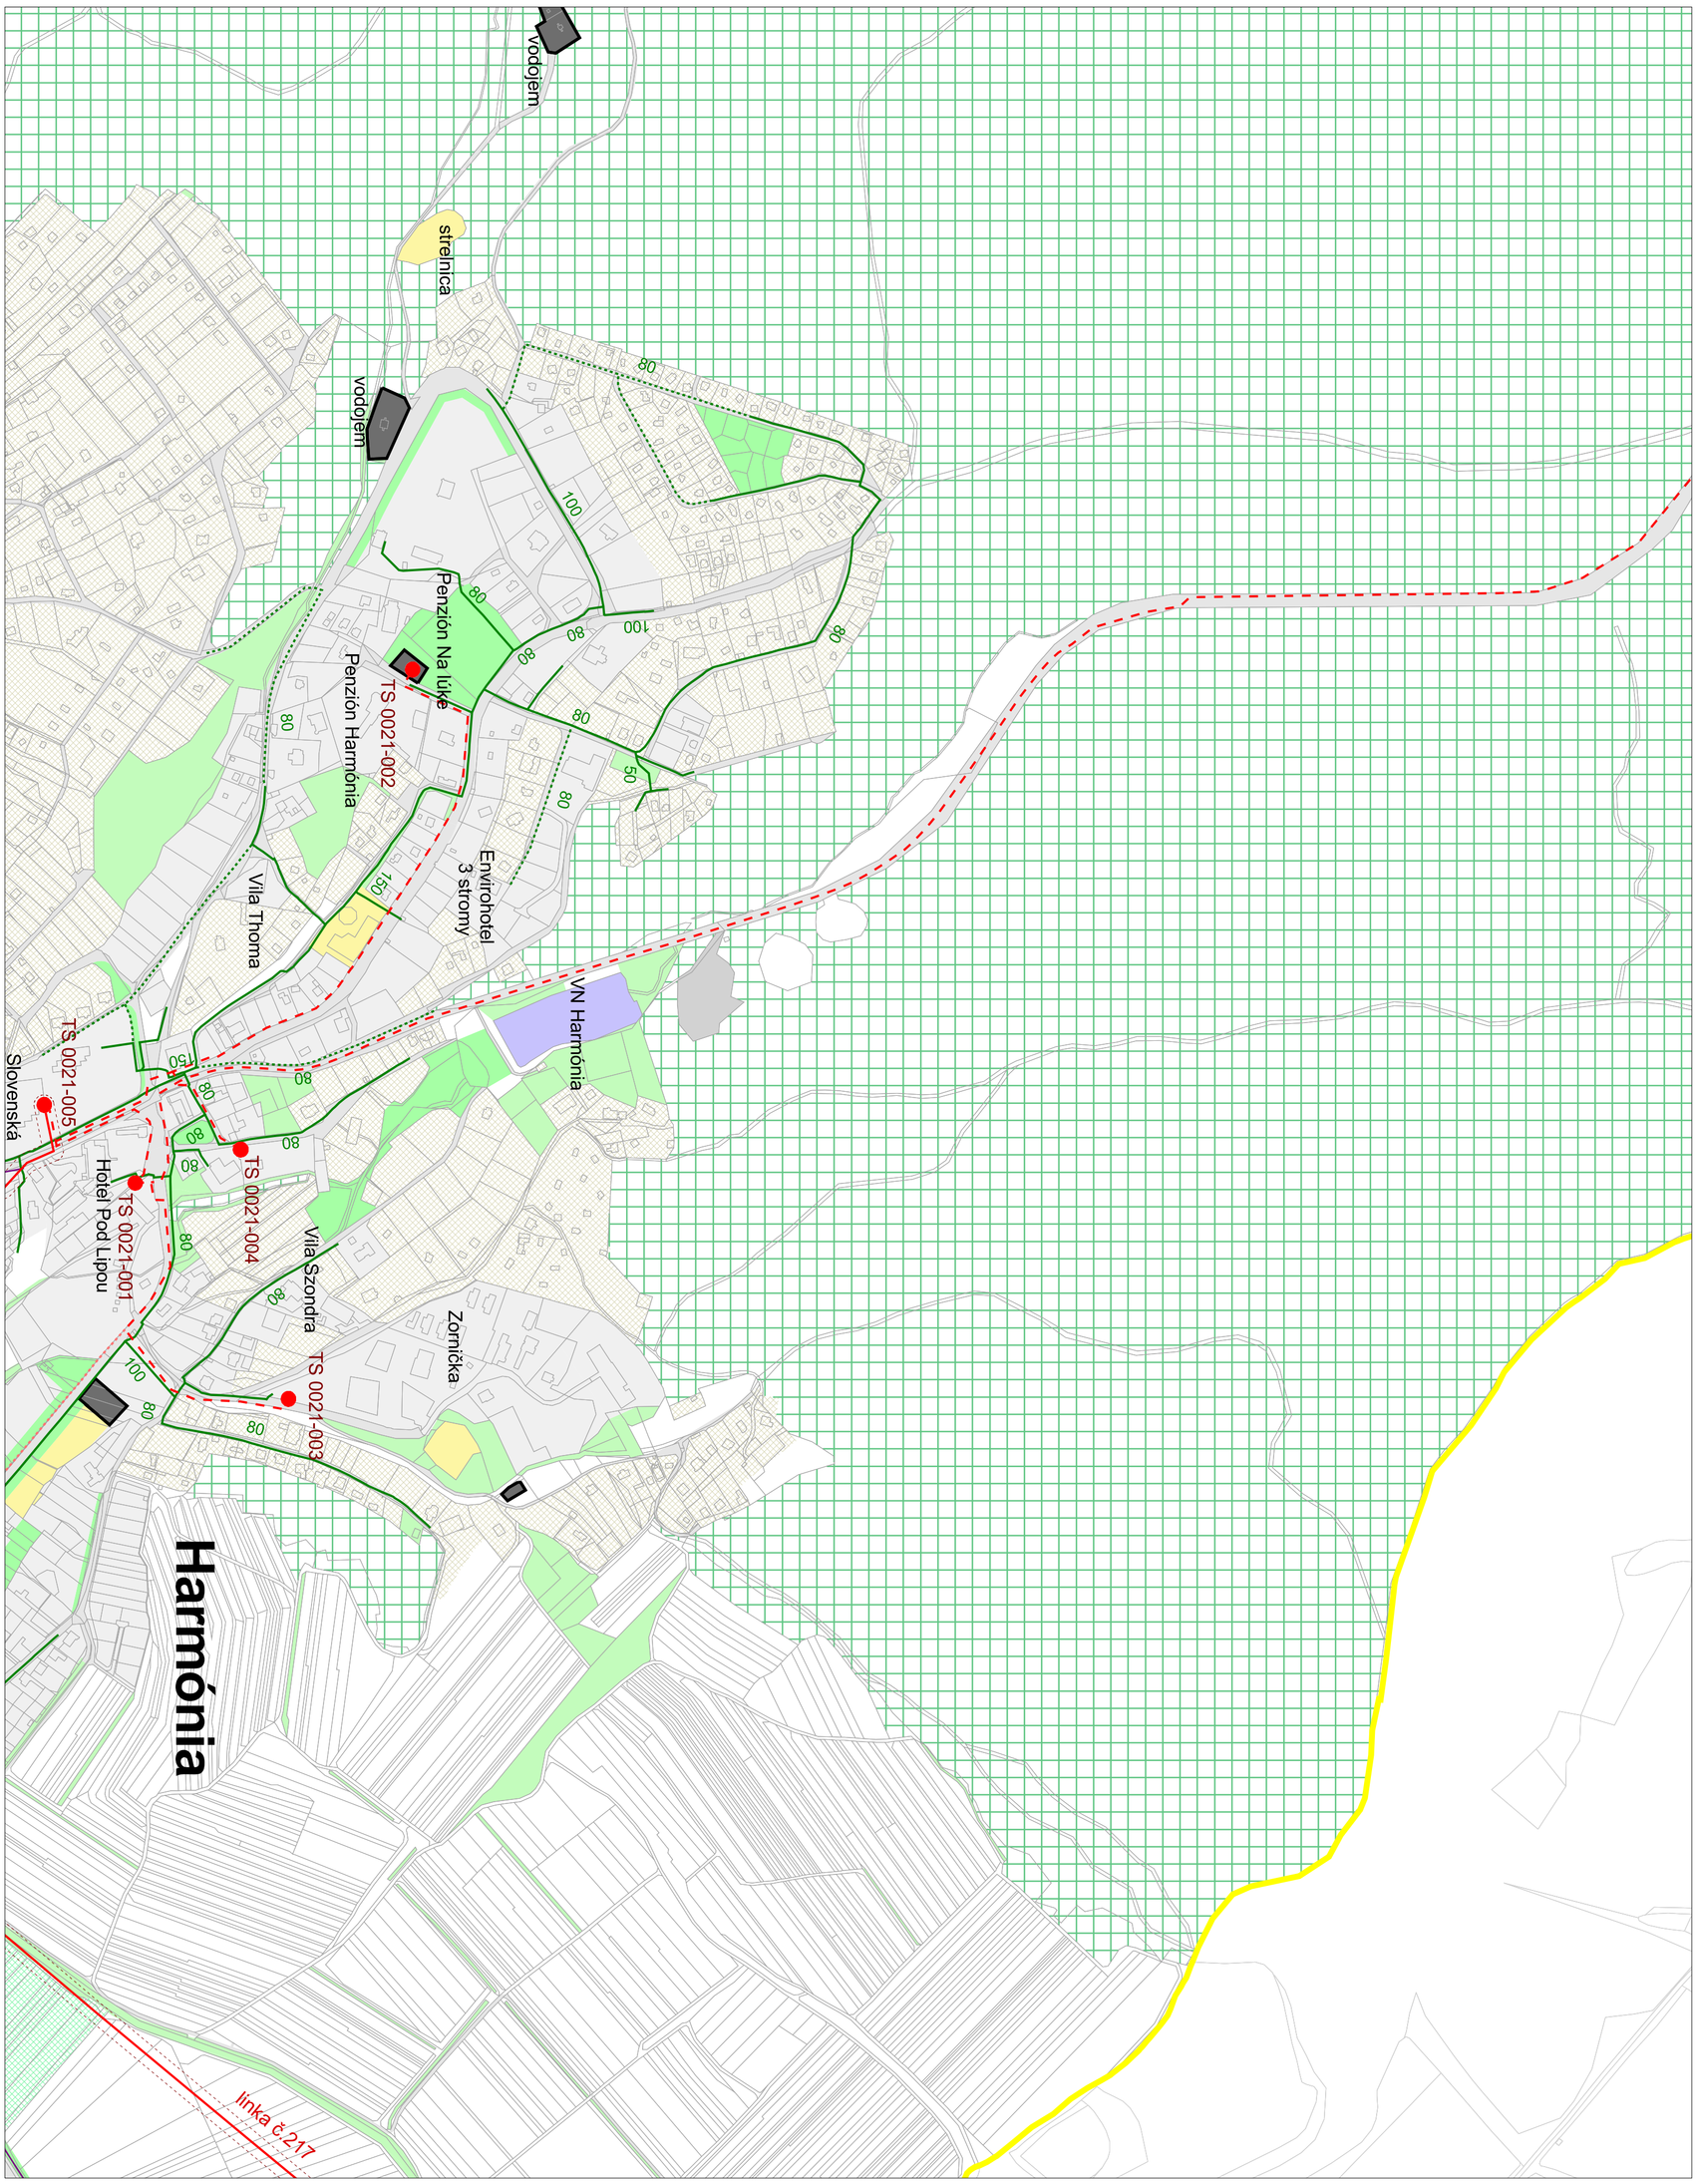

KONCEPT **VARIANT 2**

Územný plán mesta Modra

04b Verejné technické vybavenie

- energetika a telekomunikácie

M 1:5 000

sekcia: H

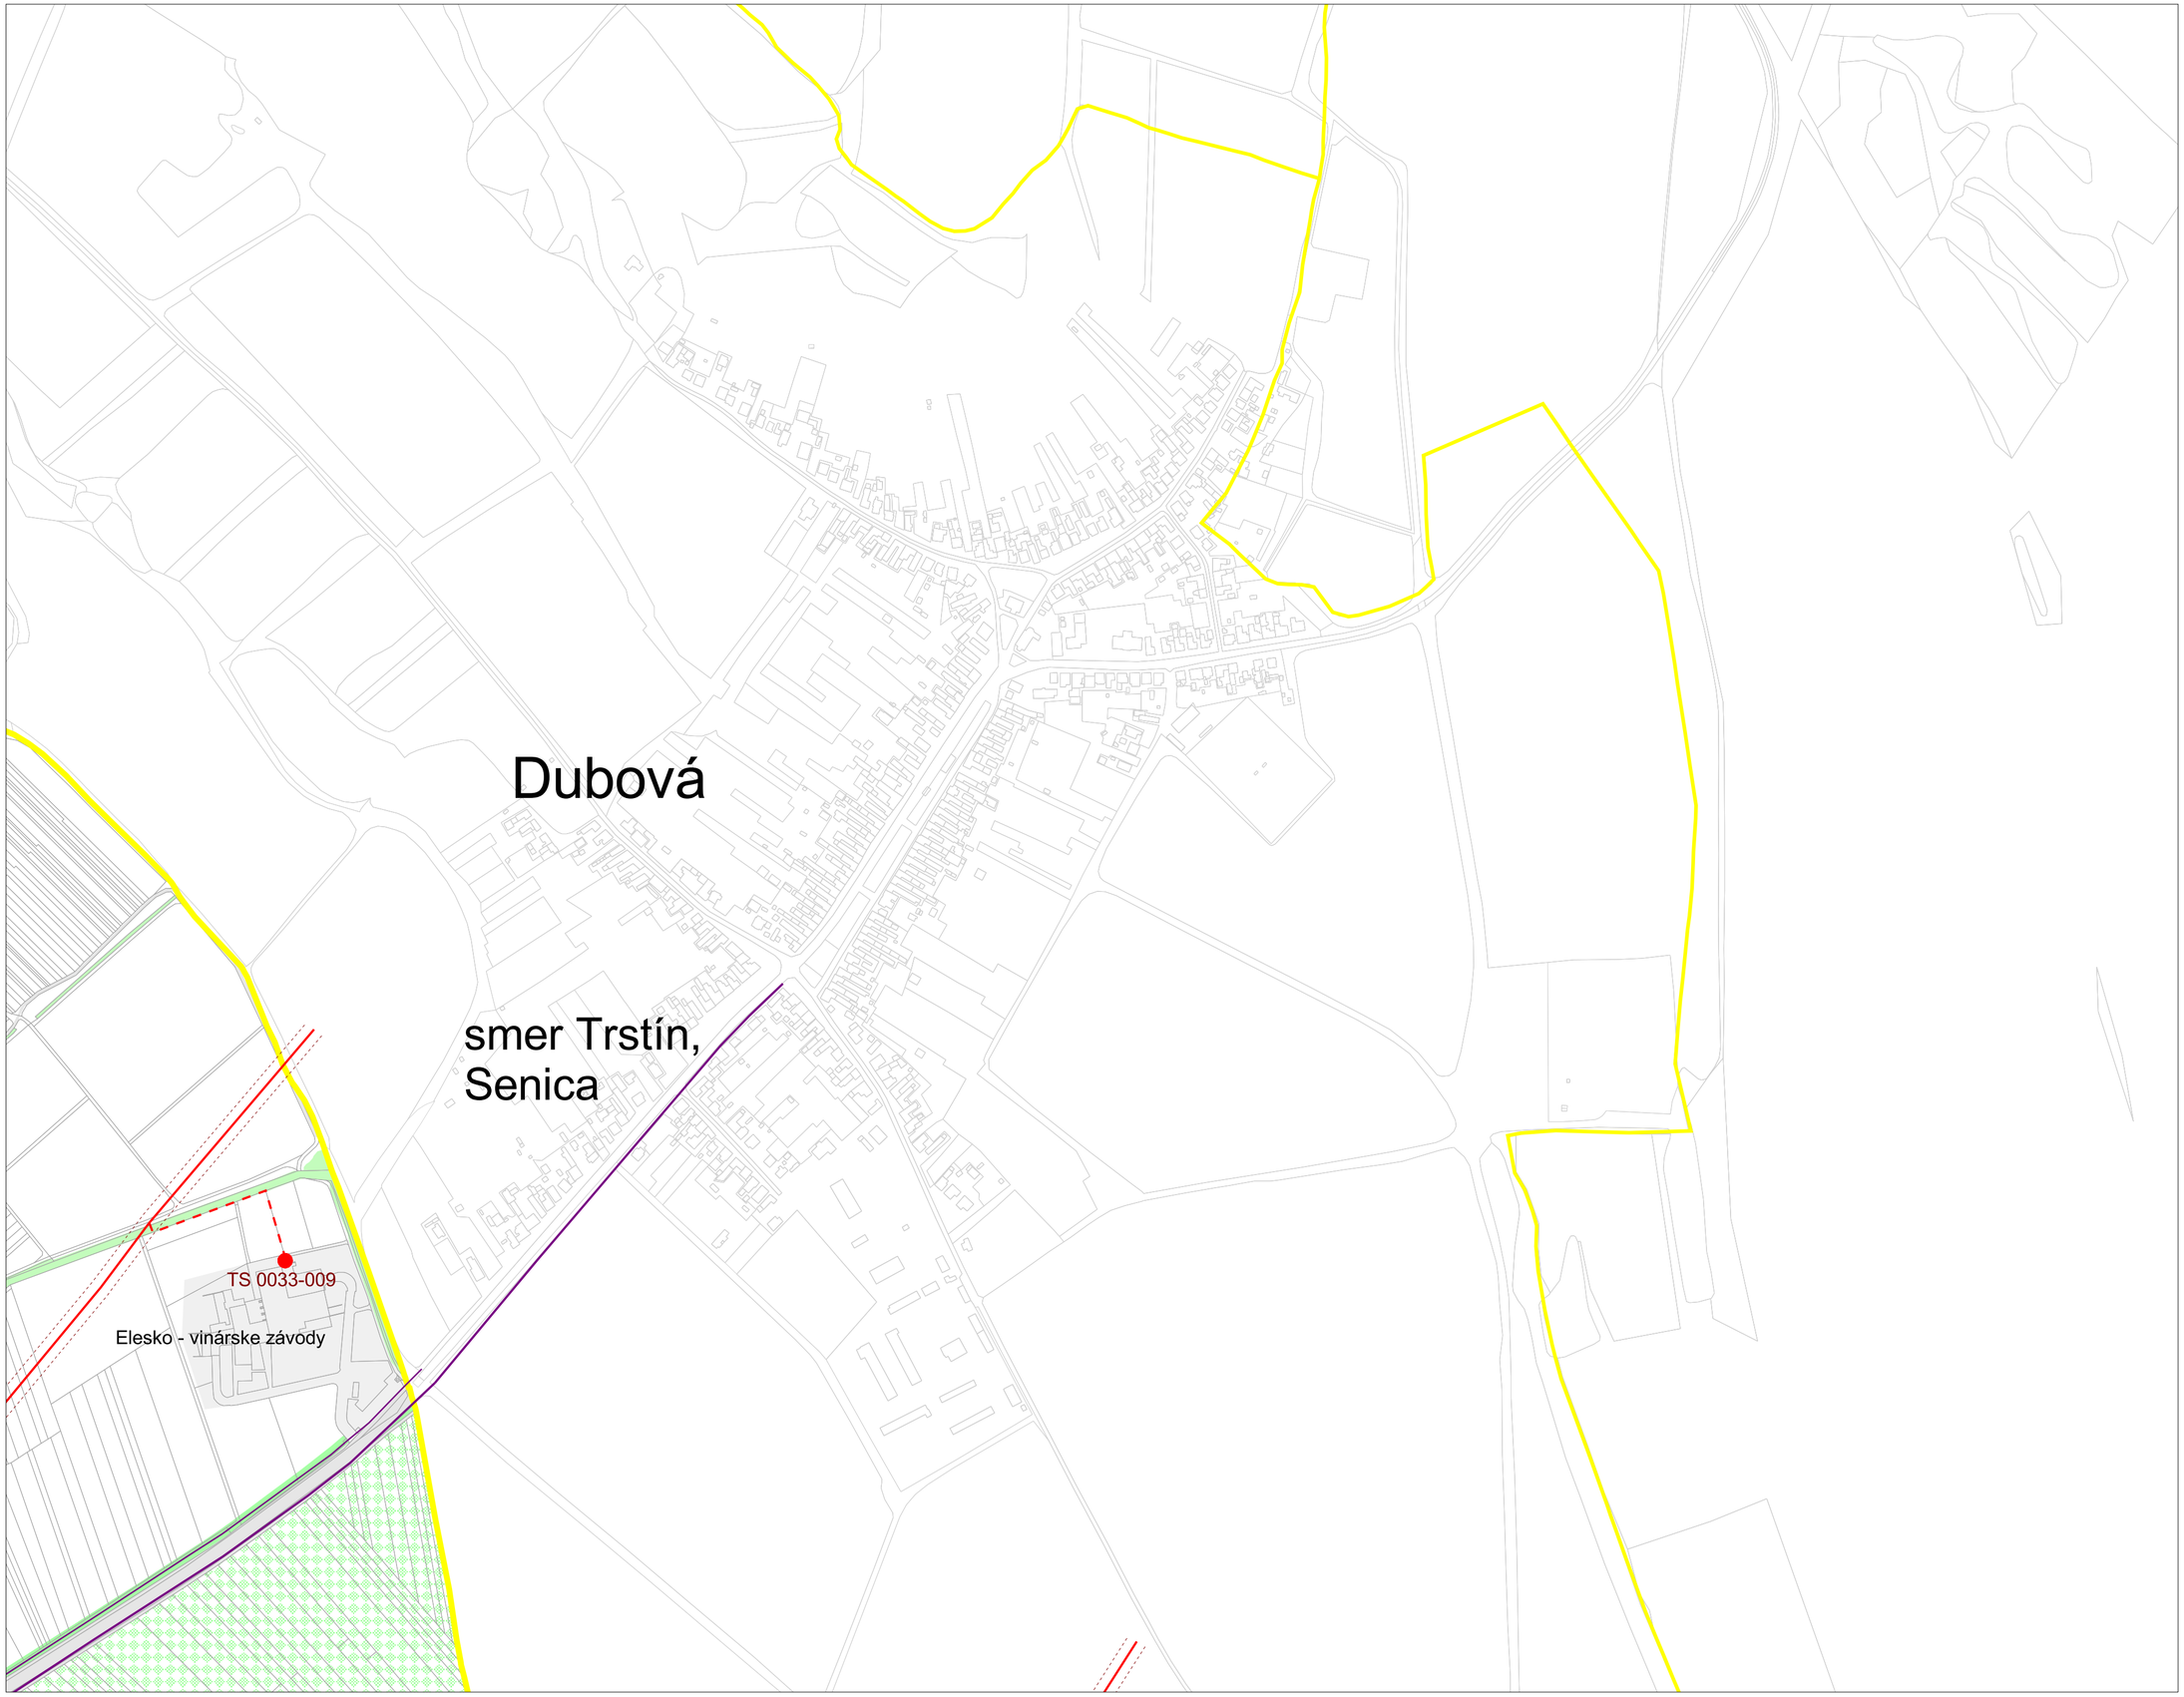

M 1:5 000
sekcia: I

04b Verejné technické vybavenie
- energetika a telekomunikácie

VARIANT 2

KONCEPT

Územný plán mesta Modra

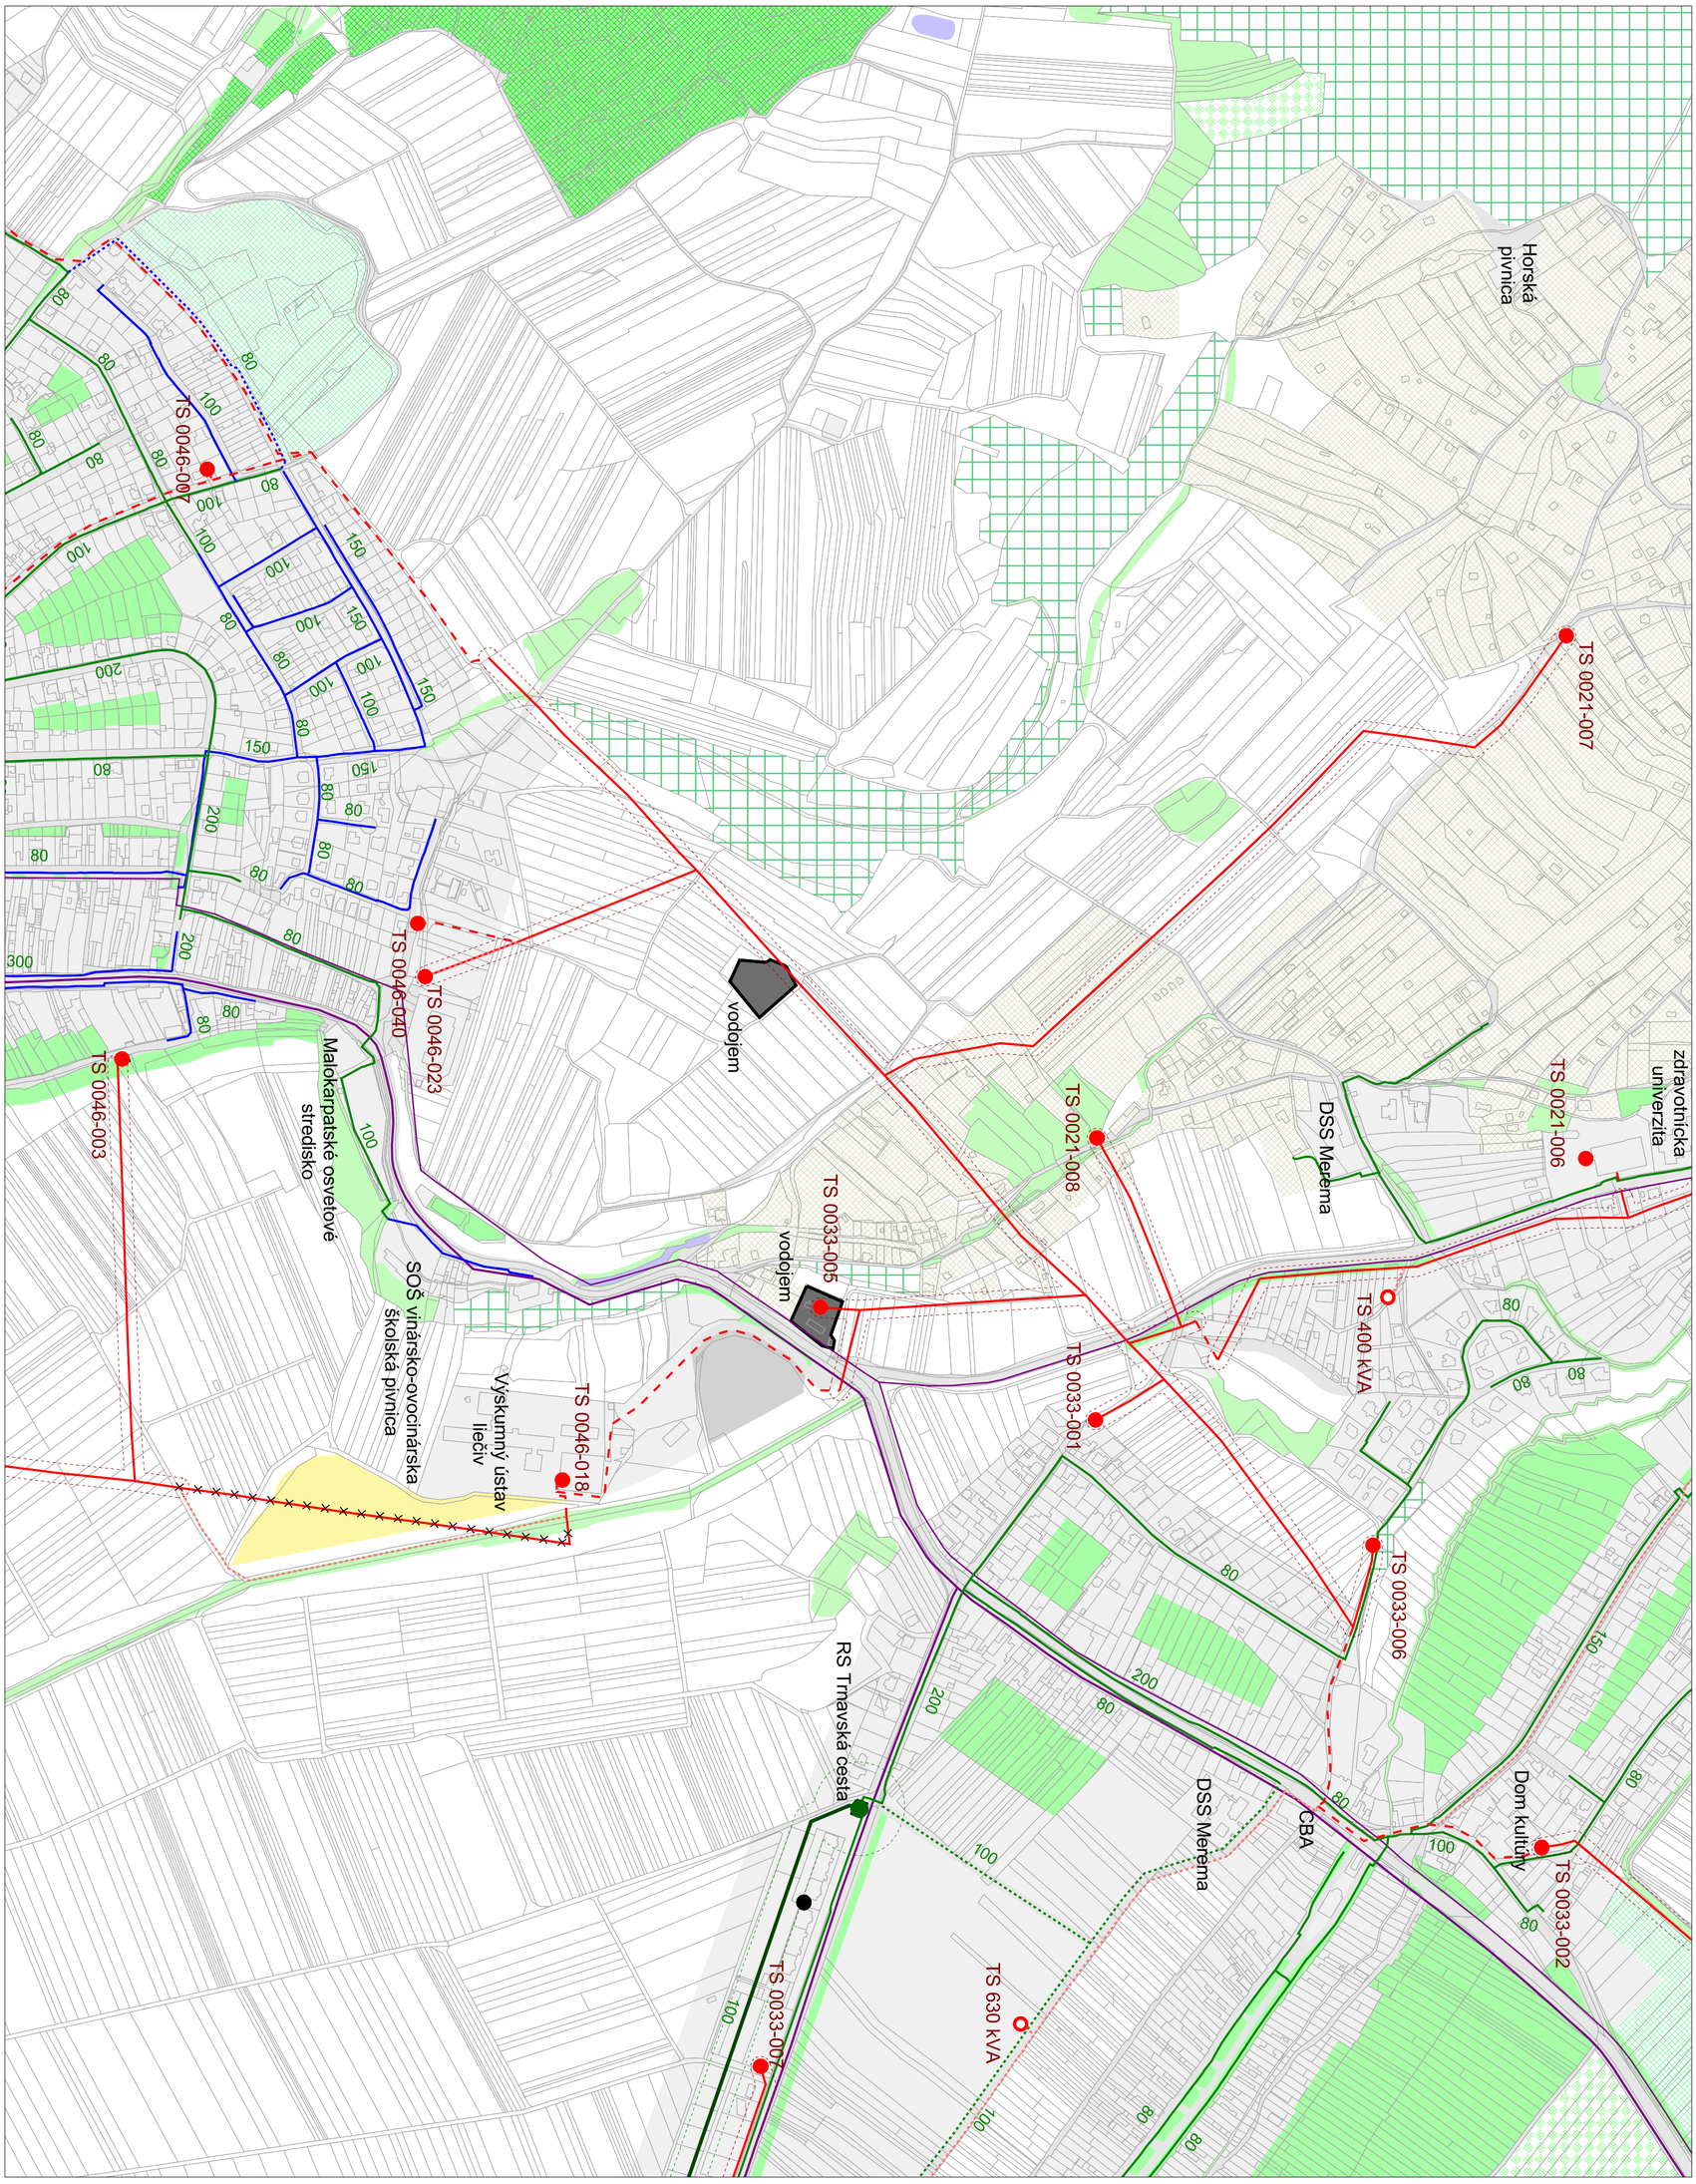

KONCEPT VARIANT 2

Územný plán mesta Modra

04b Verejné technické vybavenie

- energetika a telekomunikácie

M 1:5 000

sekcia: K

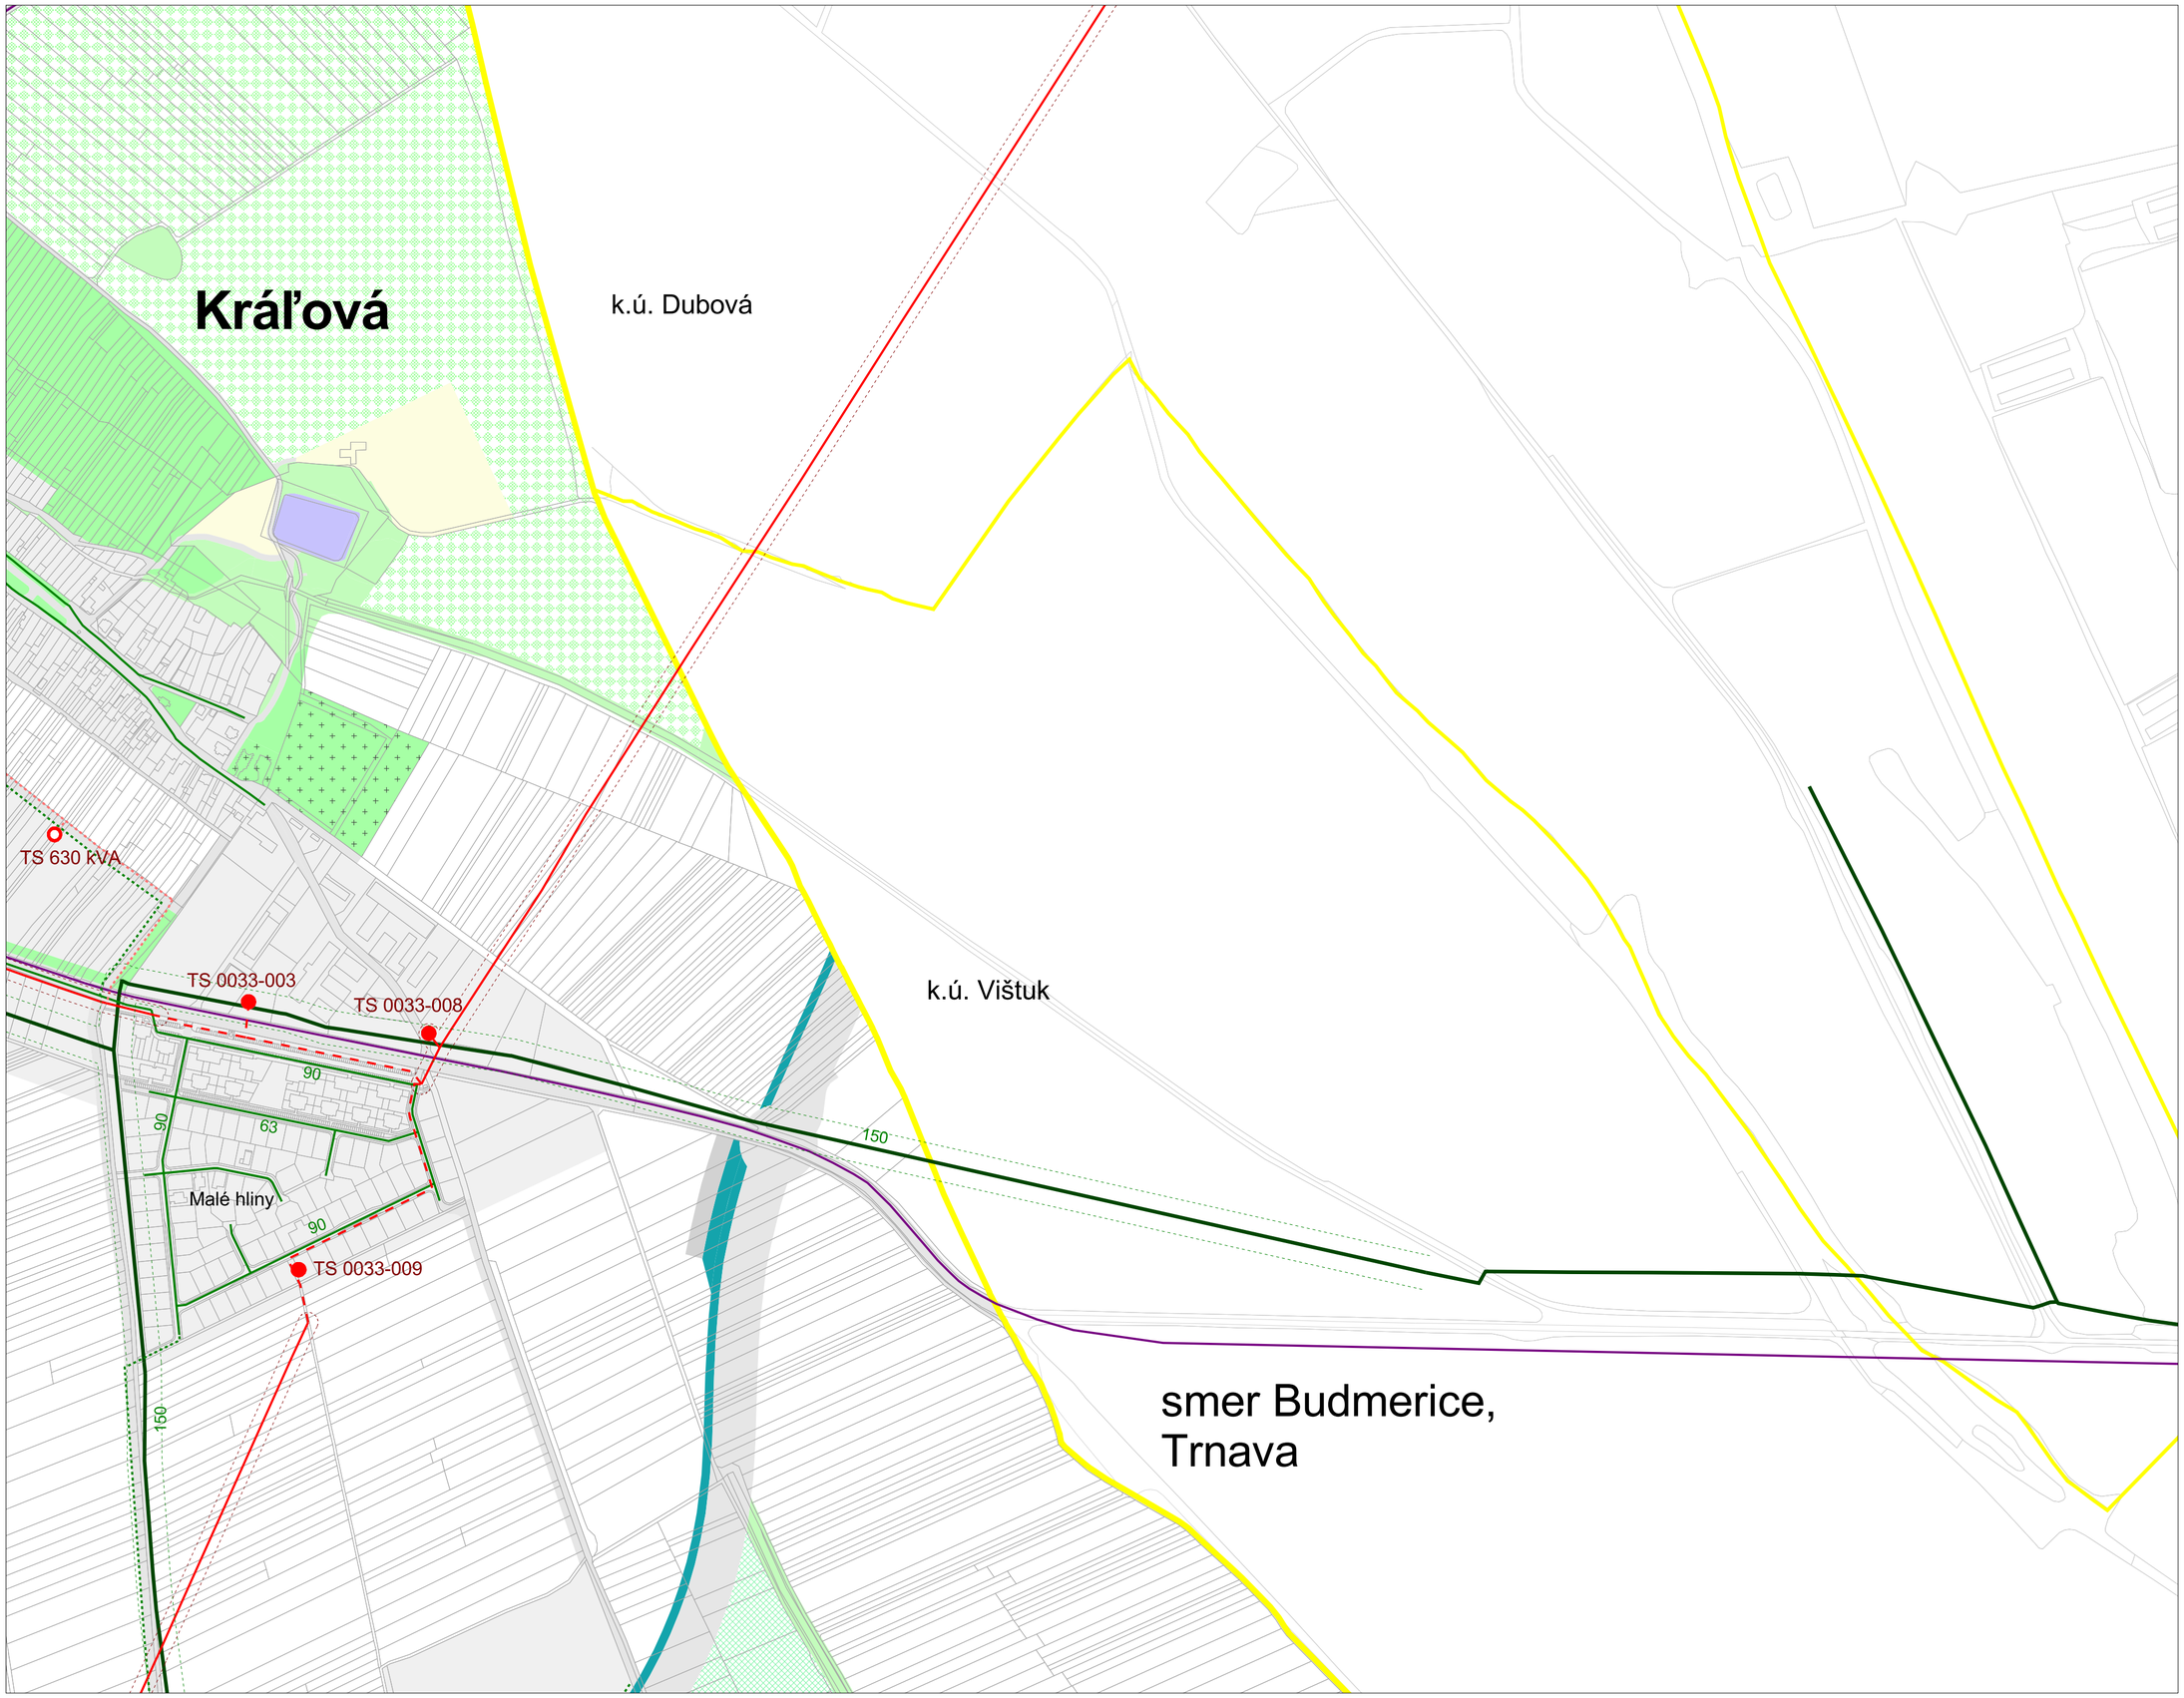

M 1:5 000
sekcia: L

04b Verejné technické vybavenie
- energetika a telekomunikácie

VARIANT 2

KONCEPT

Územný plán mesta Modra

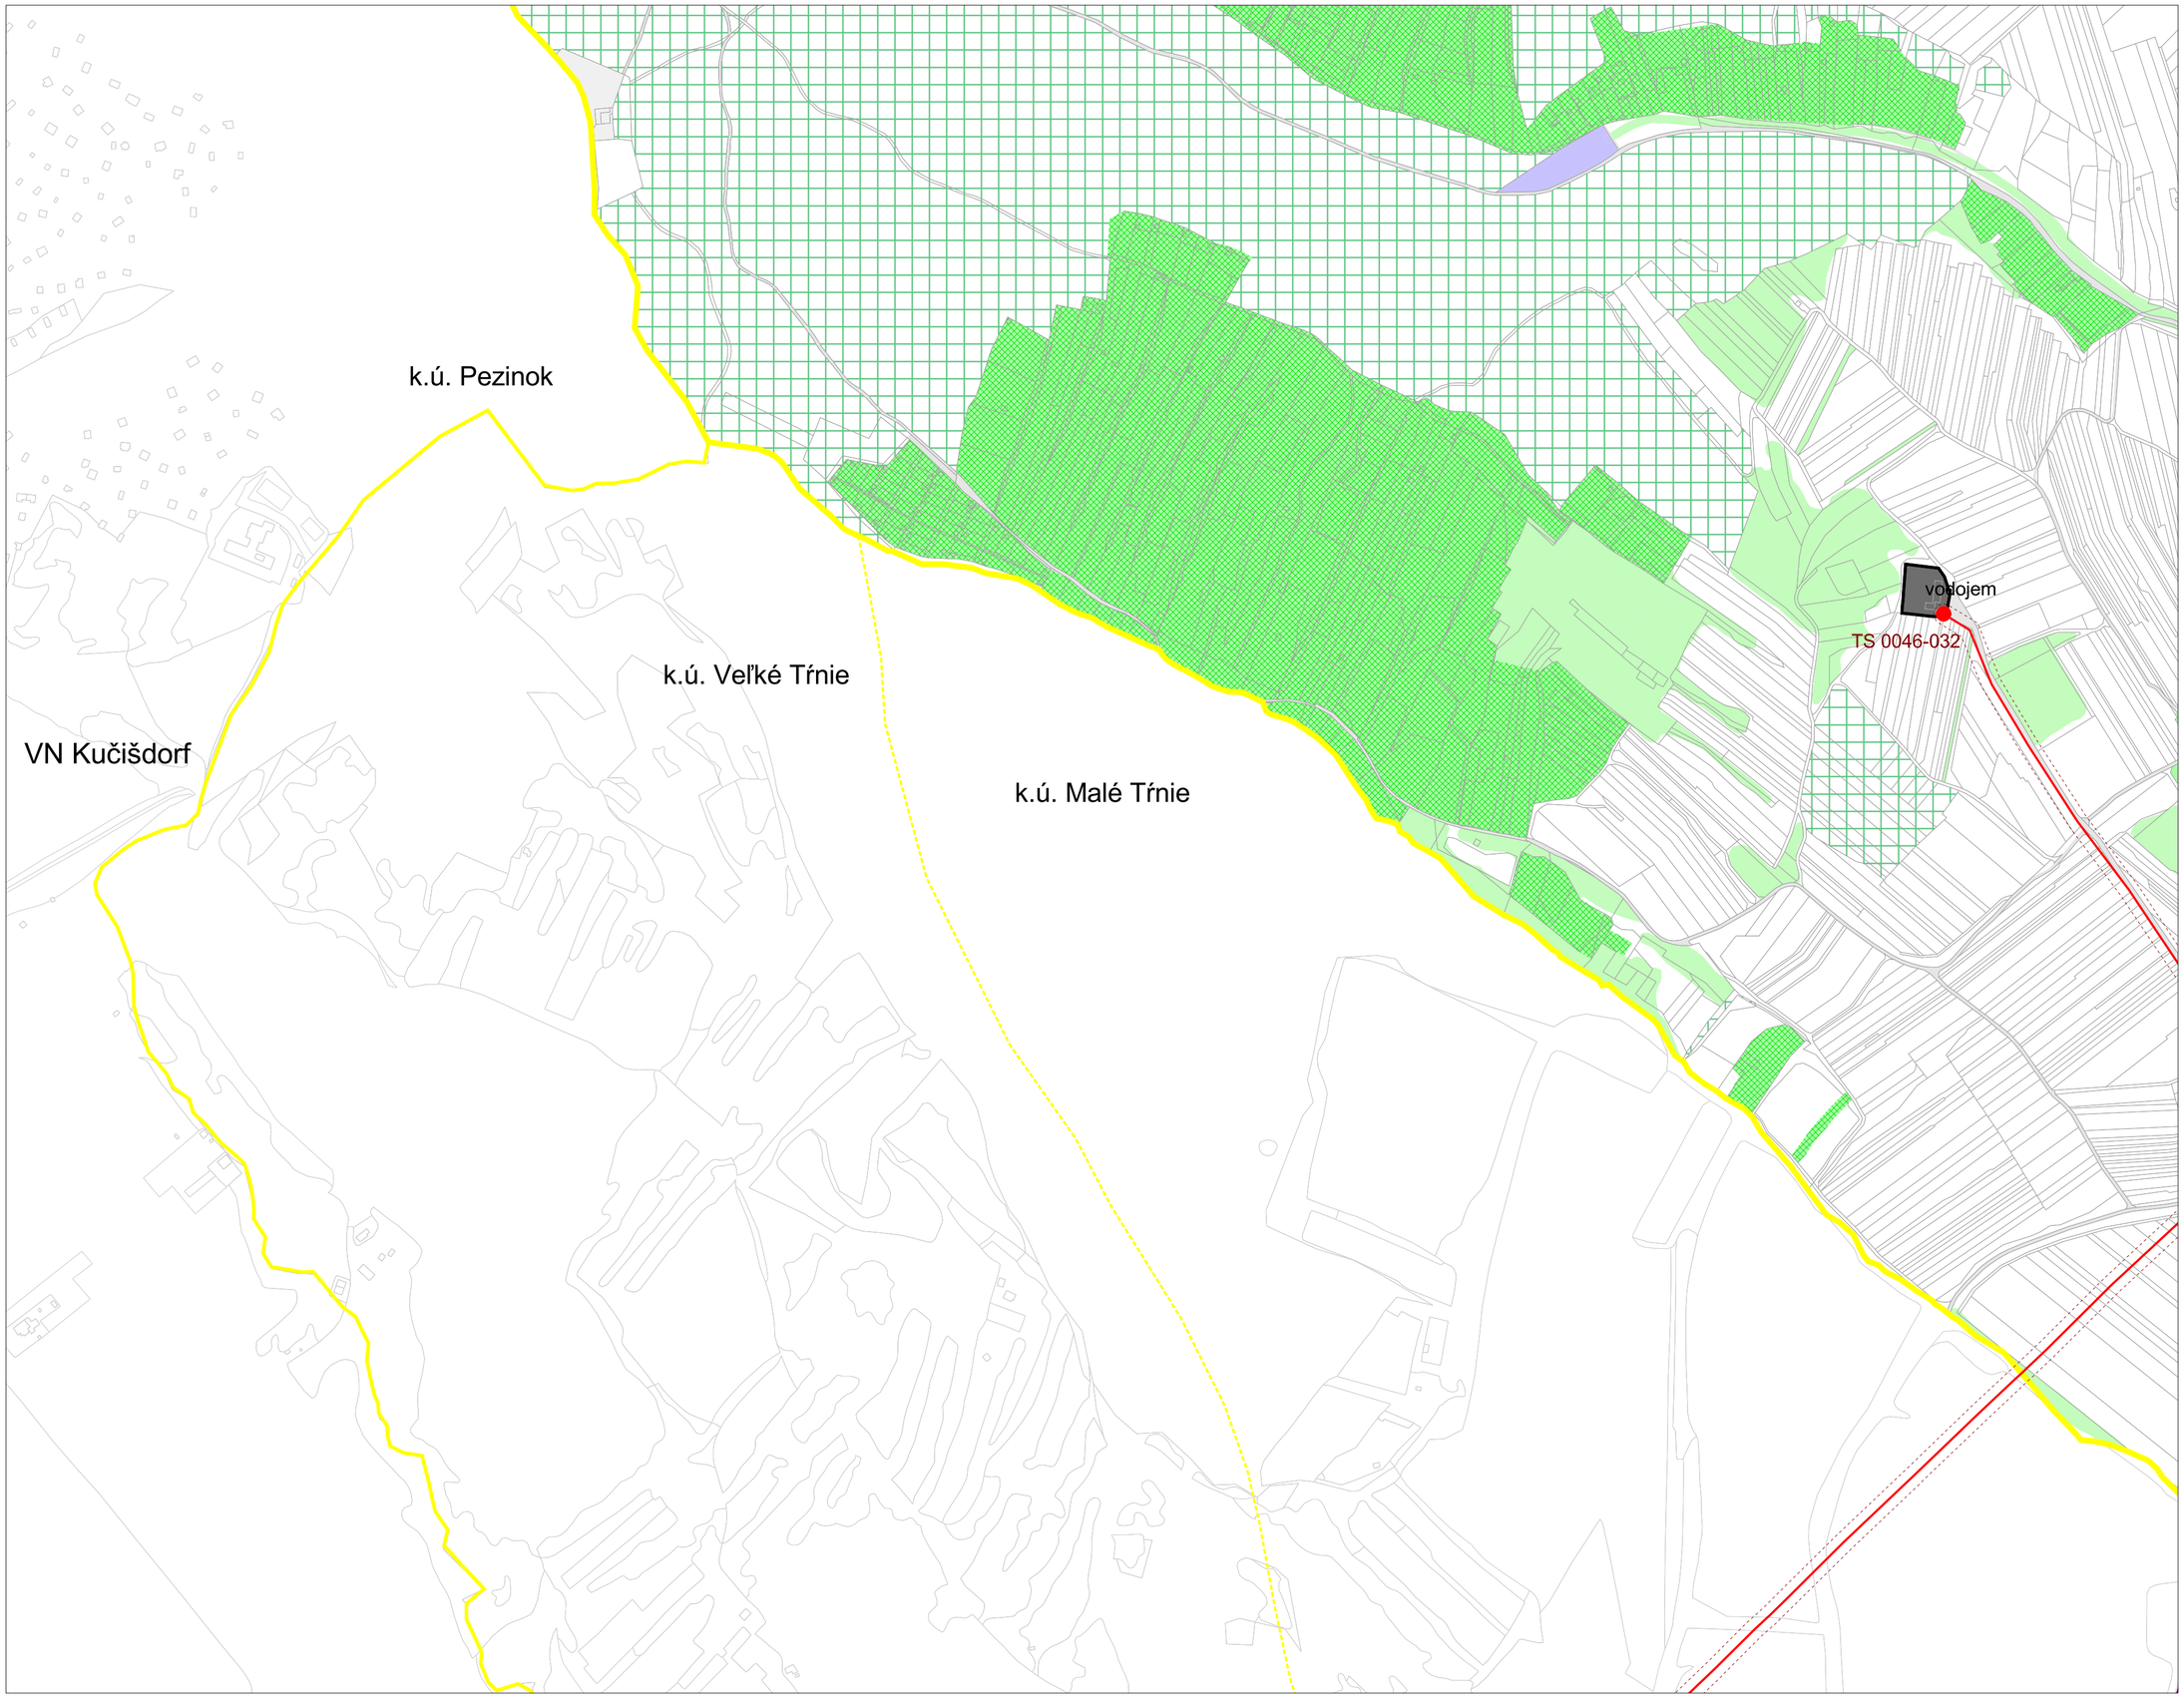

M 1:5 000
sekcia: M

04b Verejné technické vybavenie
- energetika a telekomunikácie

KONCEPT VARIANT 2

Územný plán mesta Modra

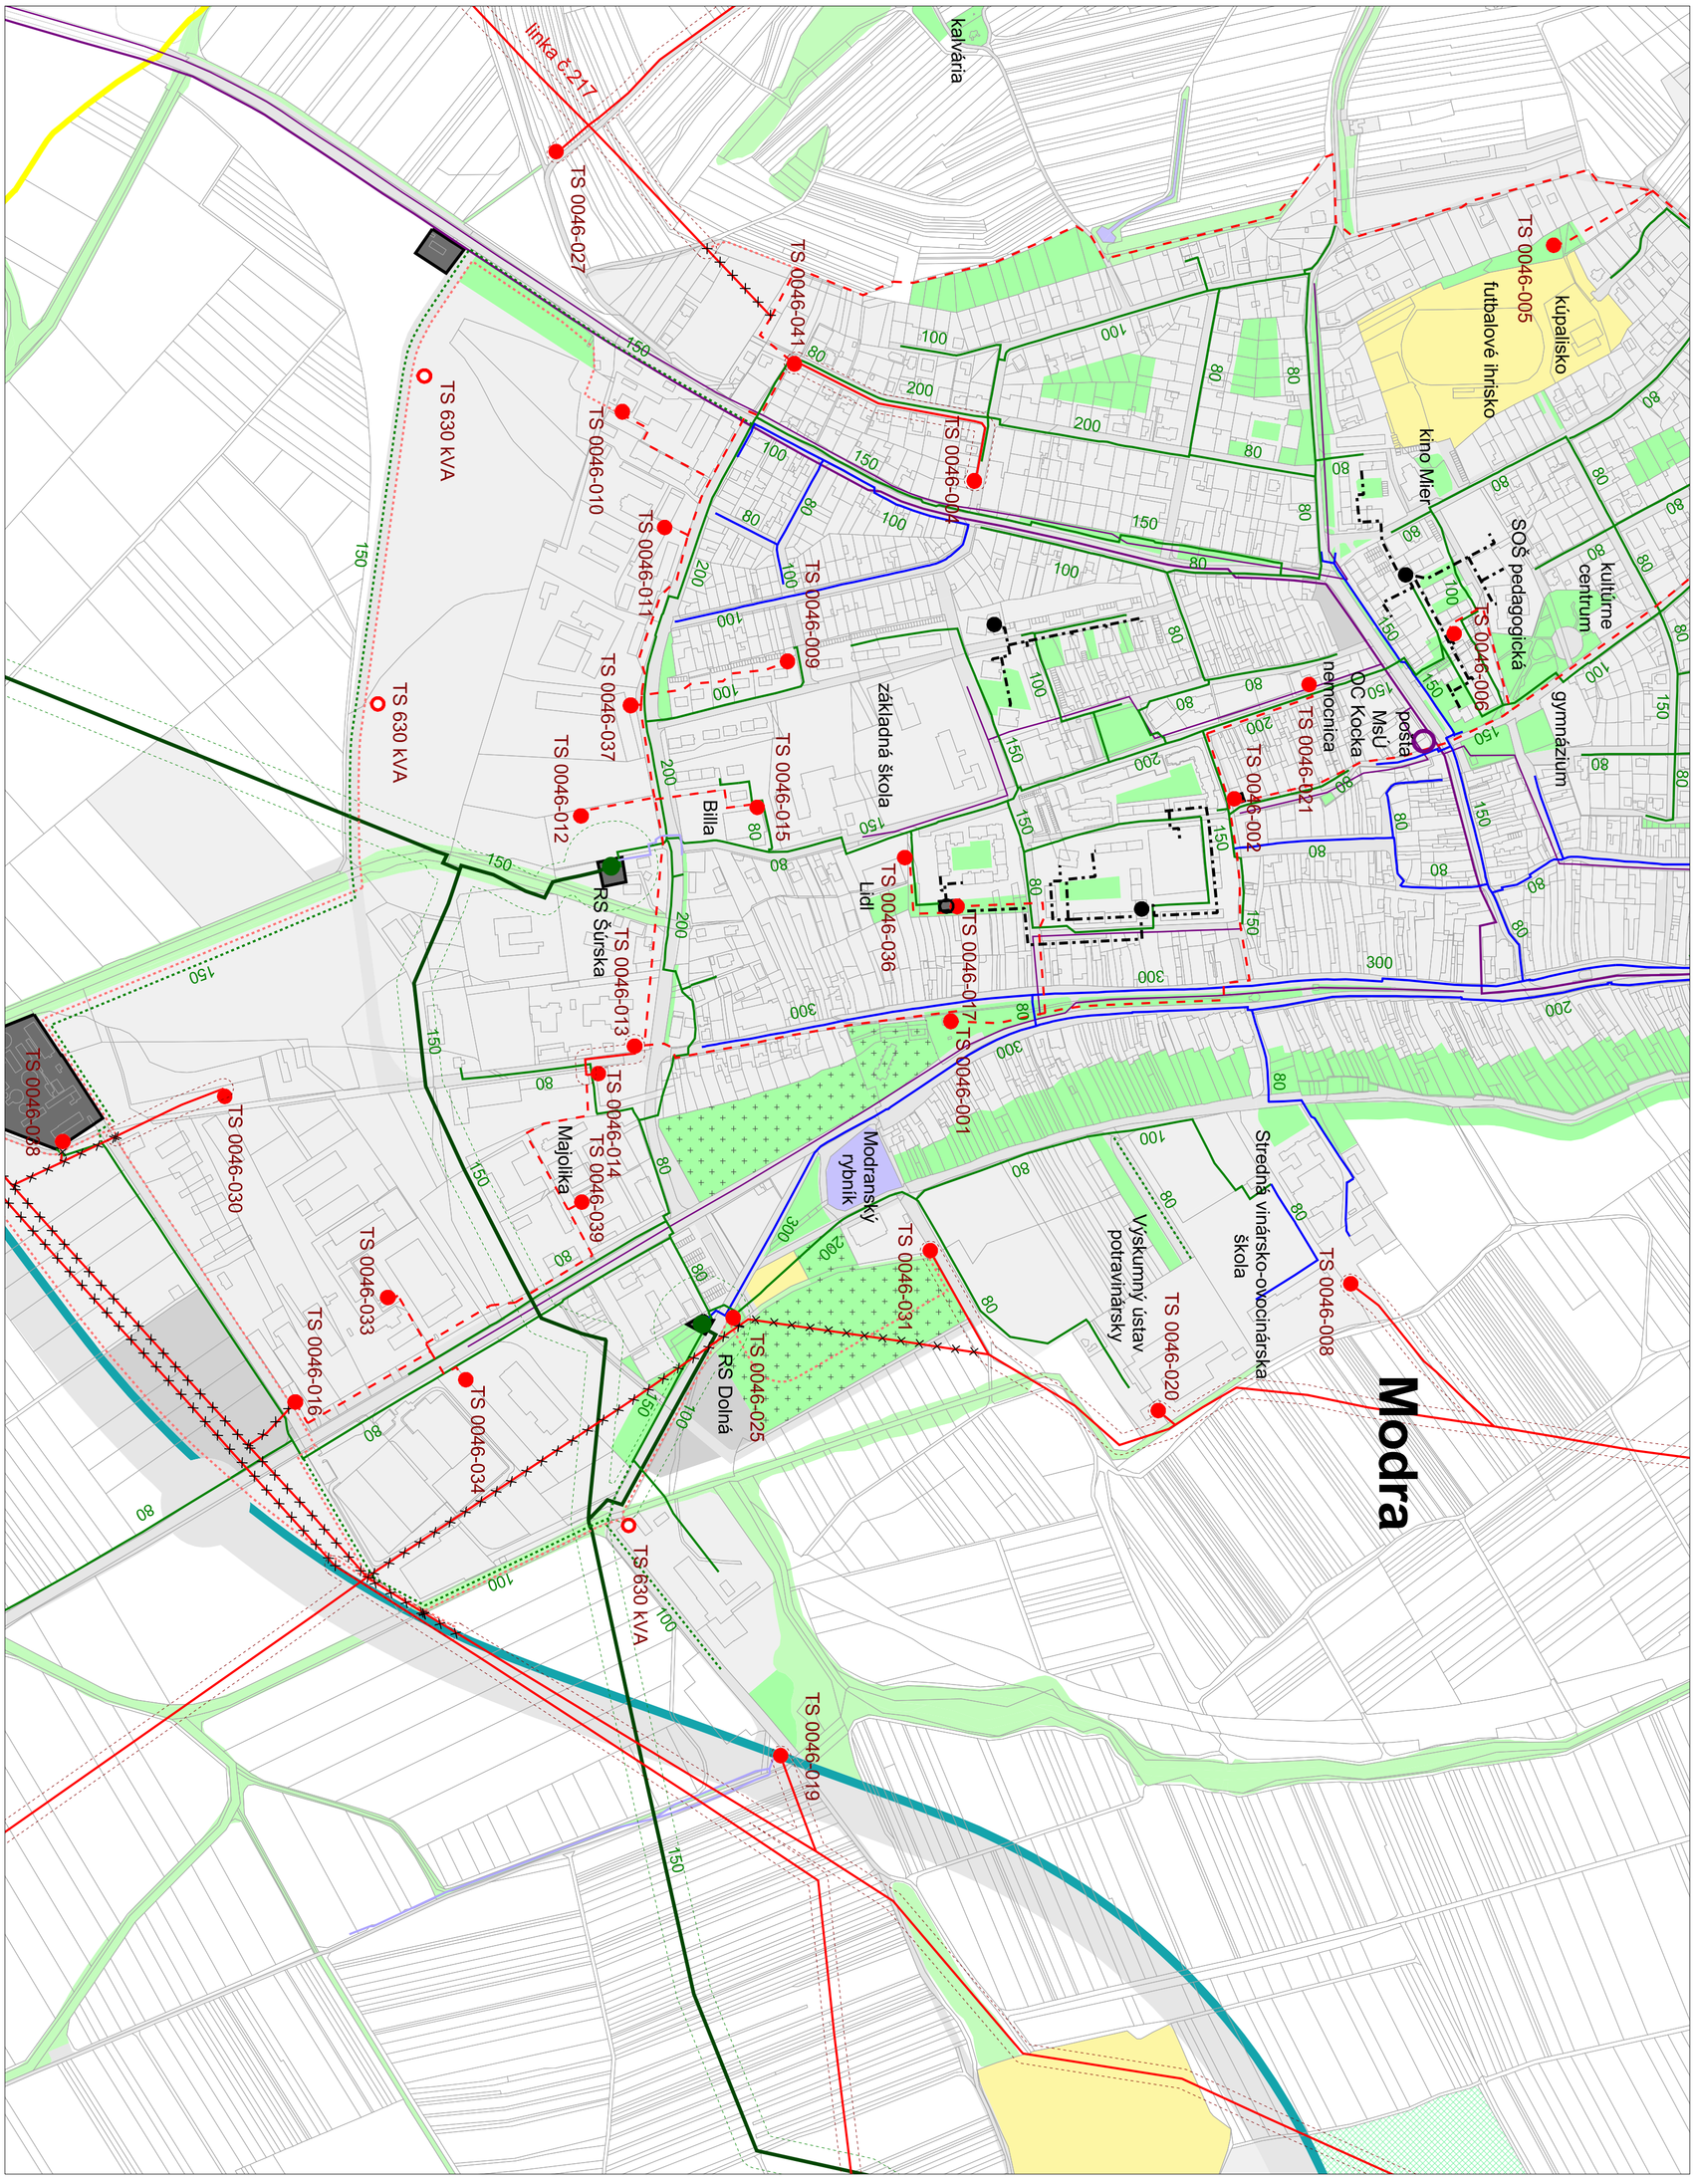

KONCEPT VARIANT 2

Územný plán mesta Modra

04b Verejné technické vybavenie

- energetika a telekomunikácie

M 1:5 000

sekcia: N

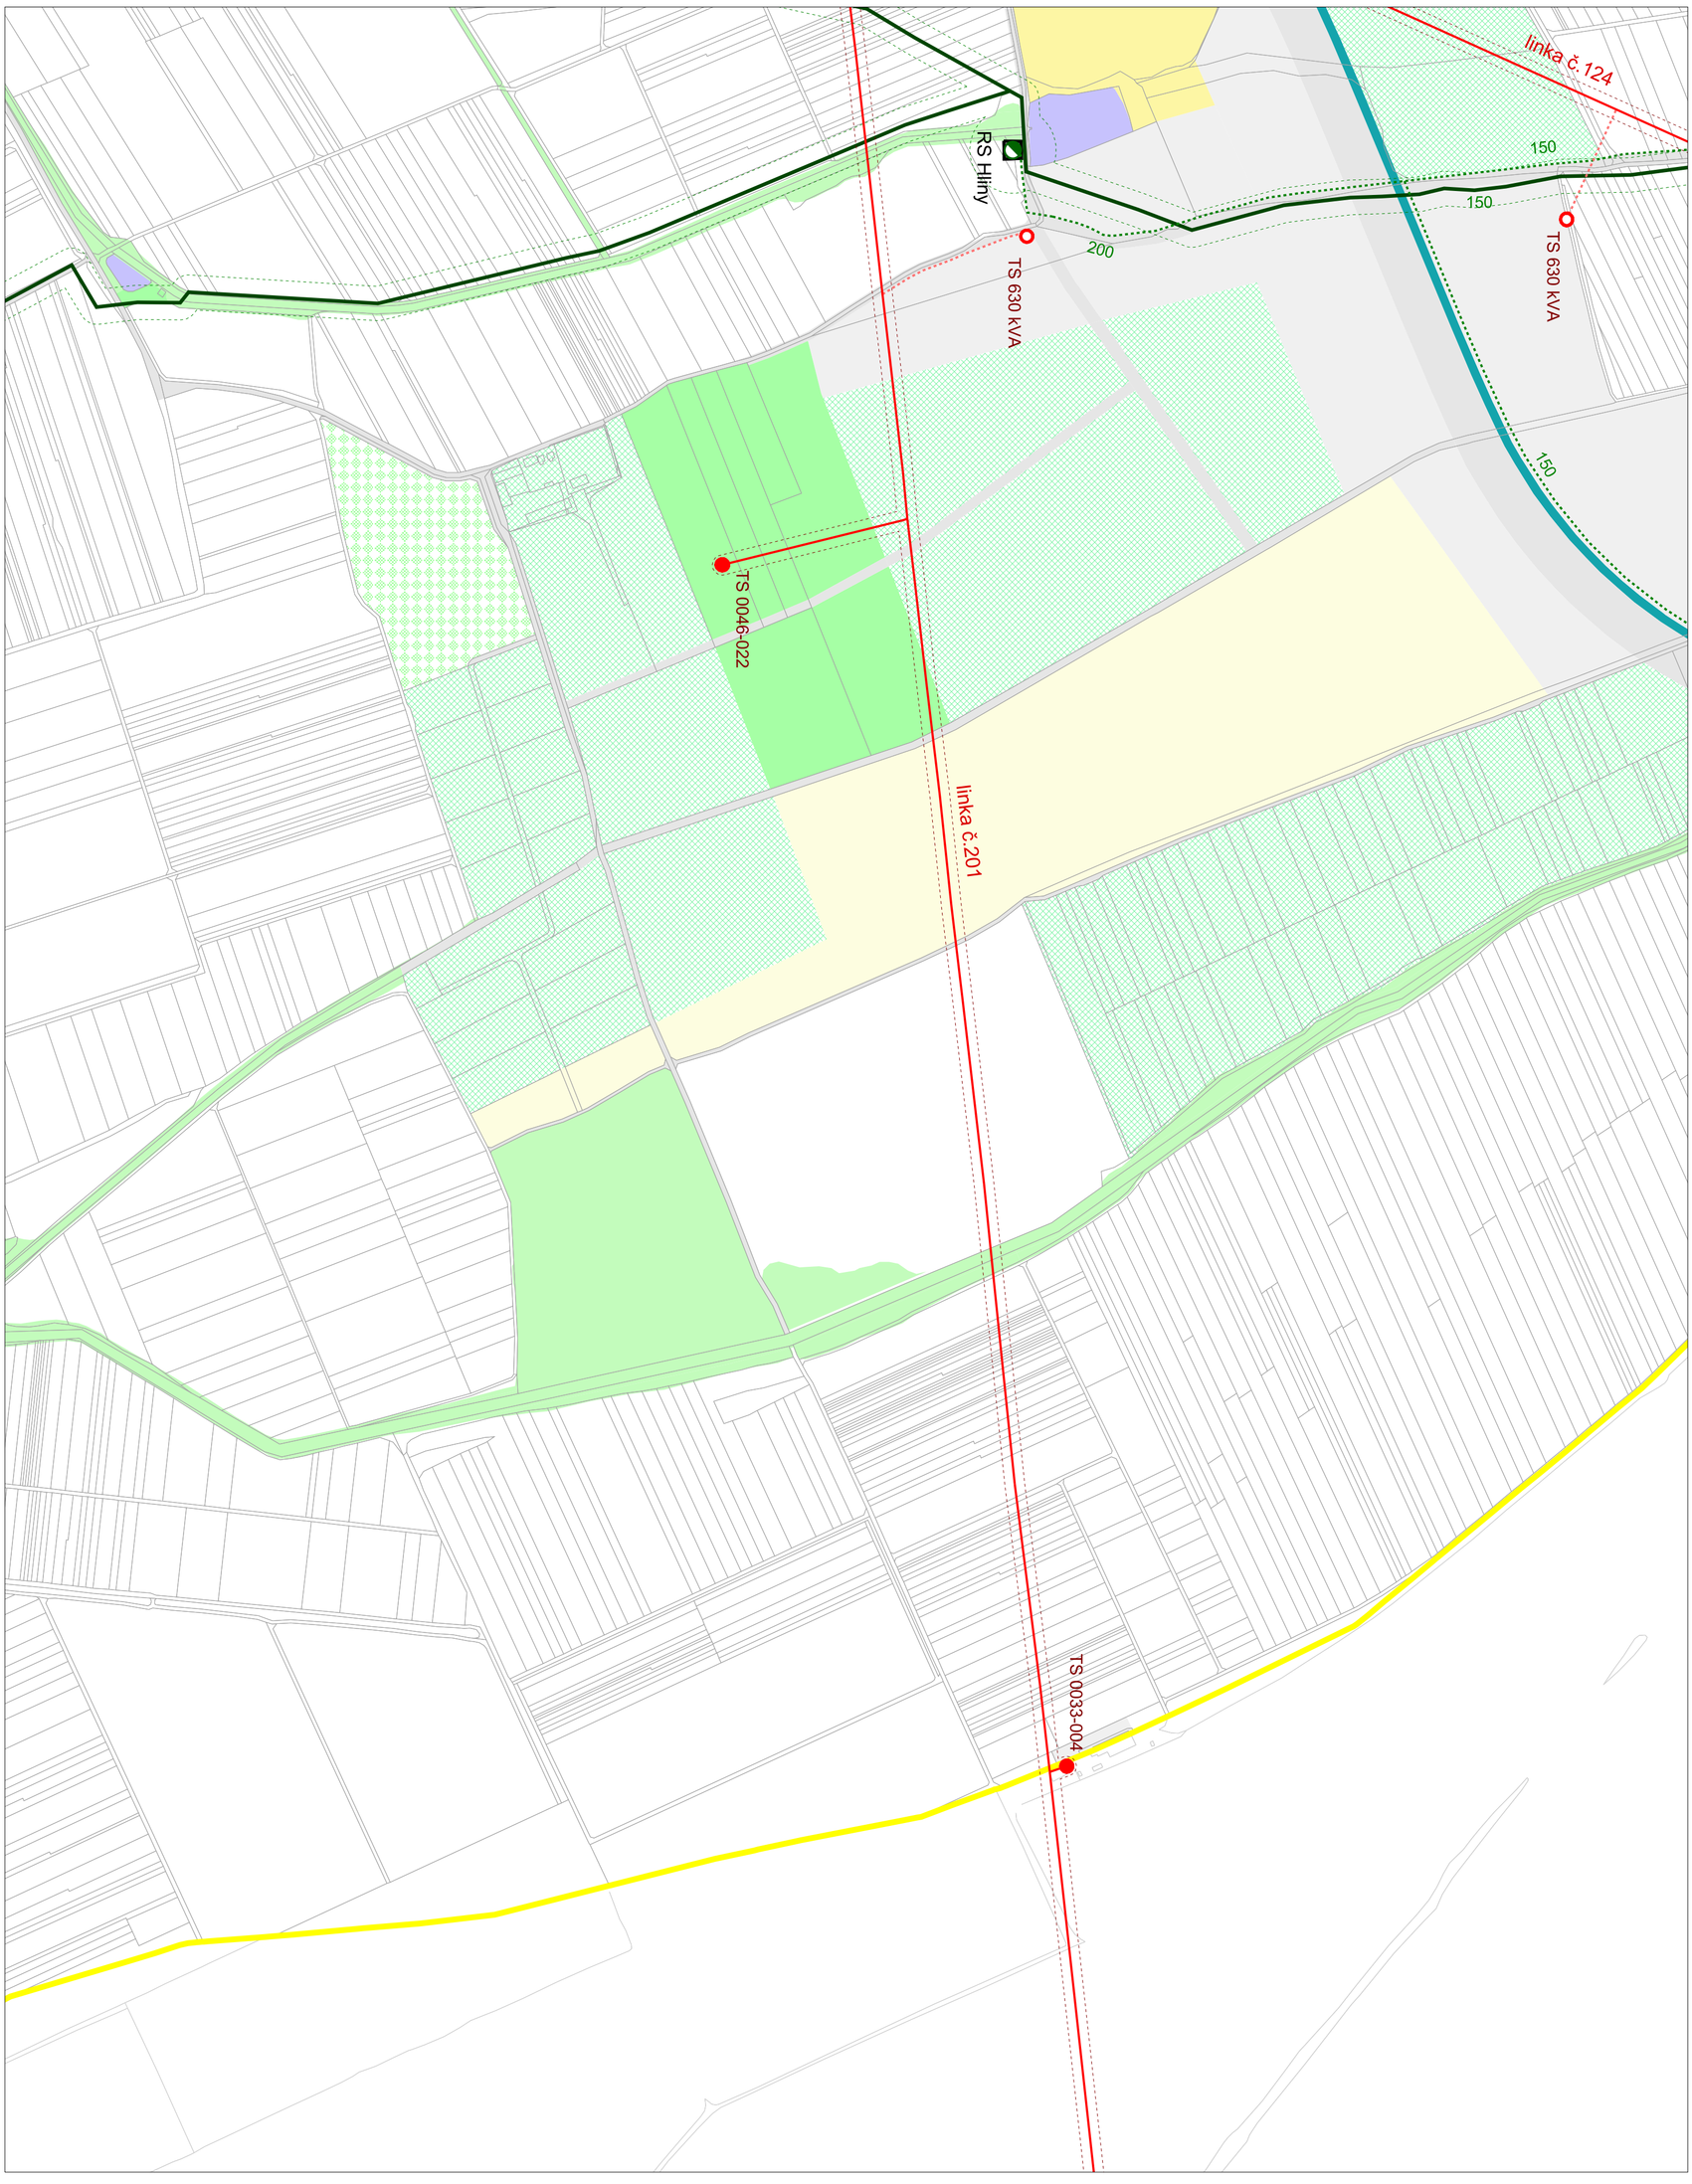

KONCEPT VARIANT 2

Územný plán mesta Modra

04b Verejné technické vybavenie

- energetika a telekomunikácie

M 1:5 000

sekcia: O

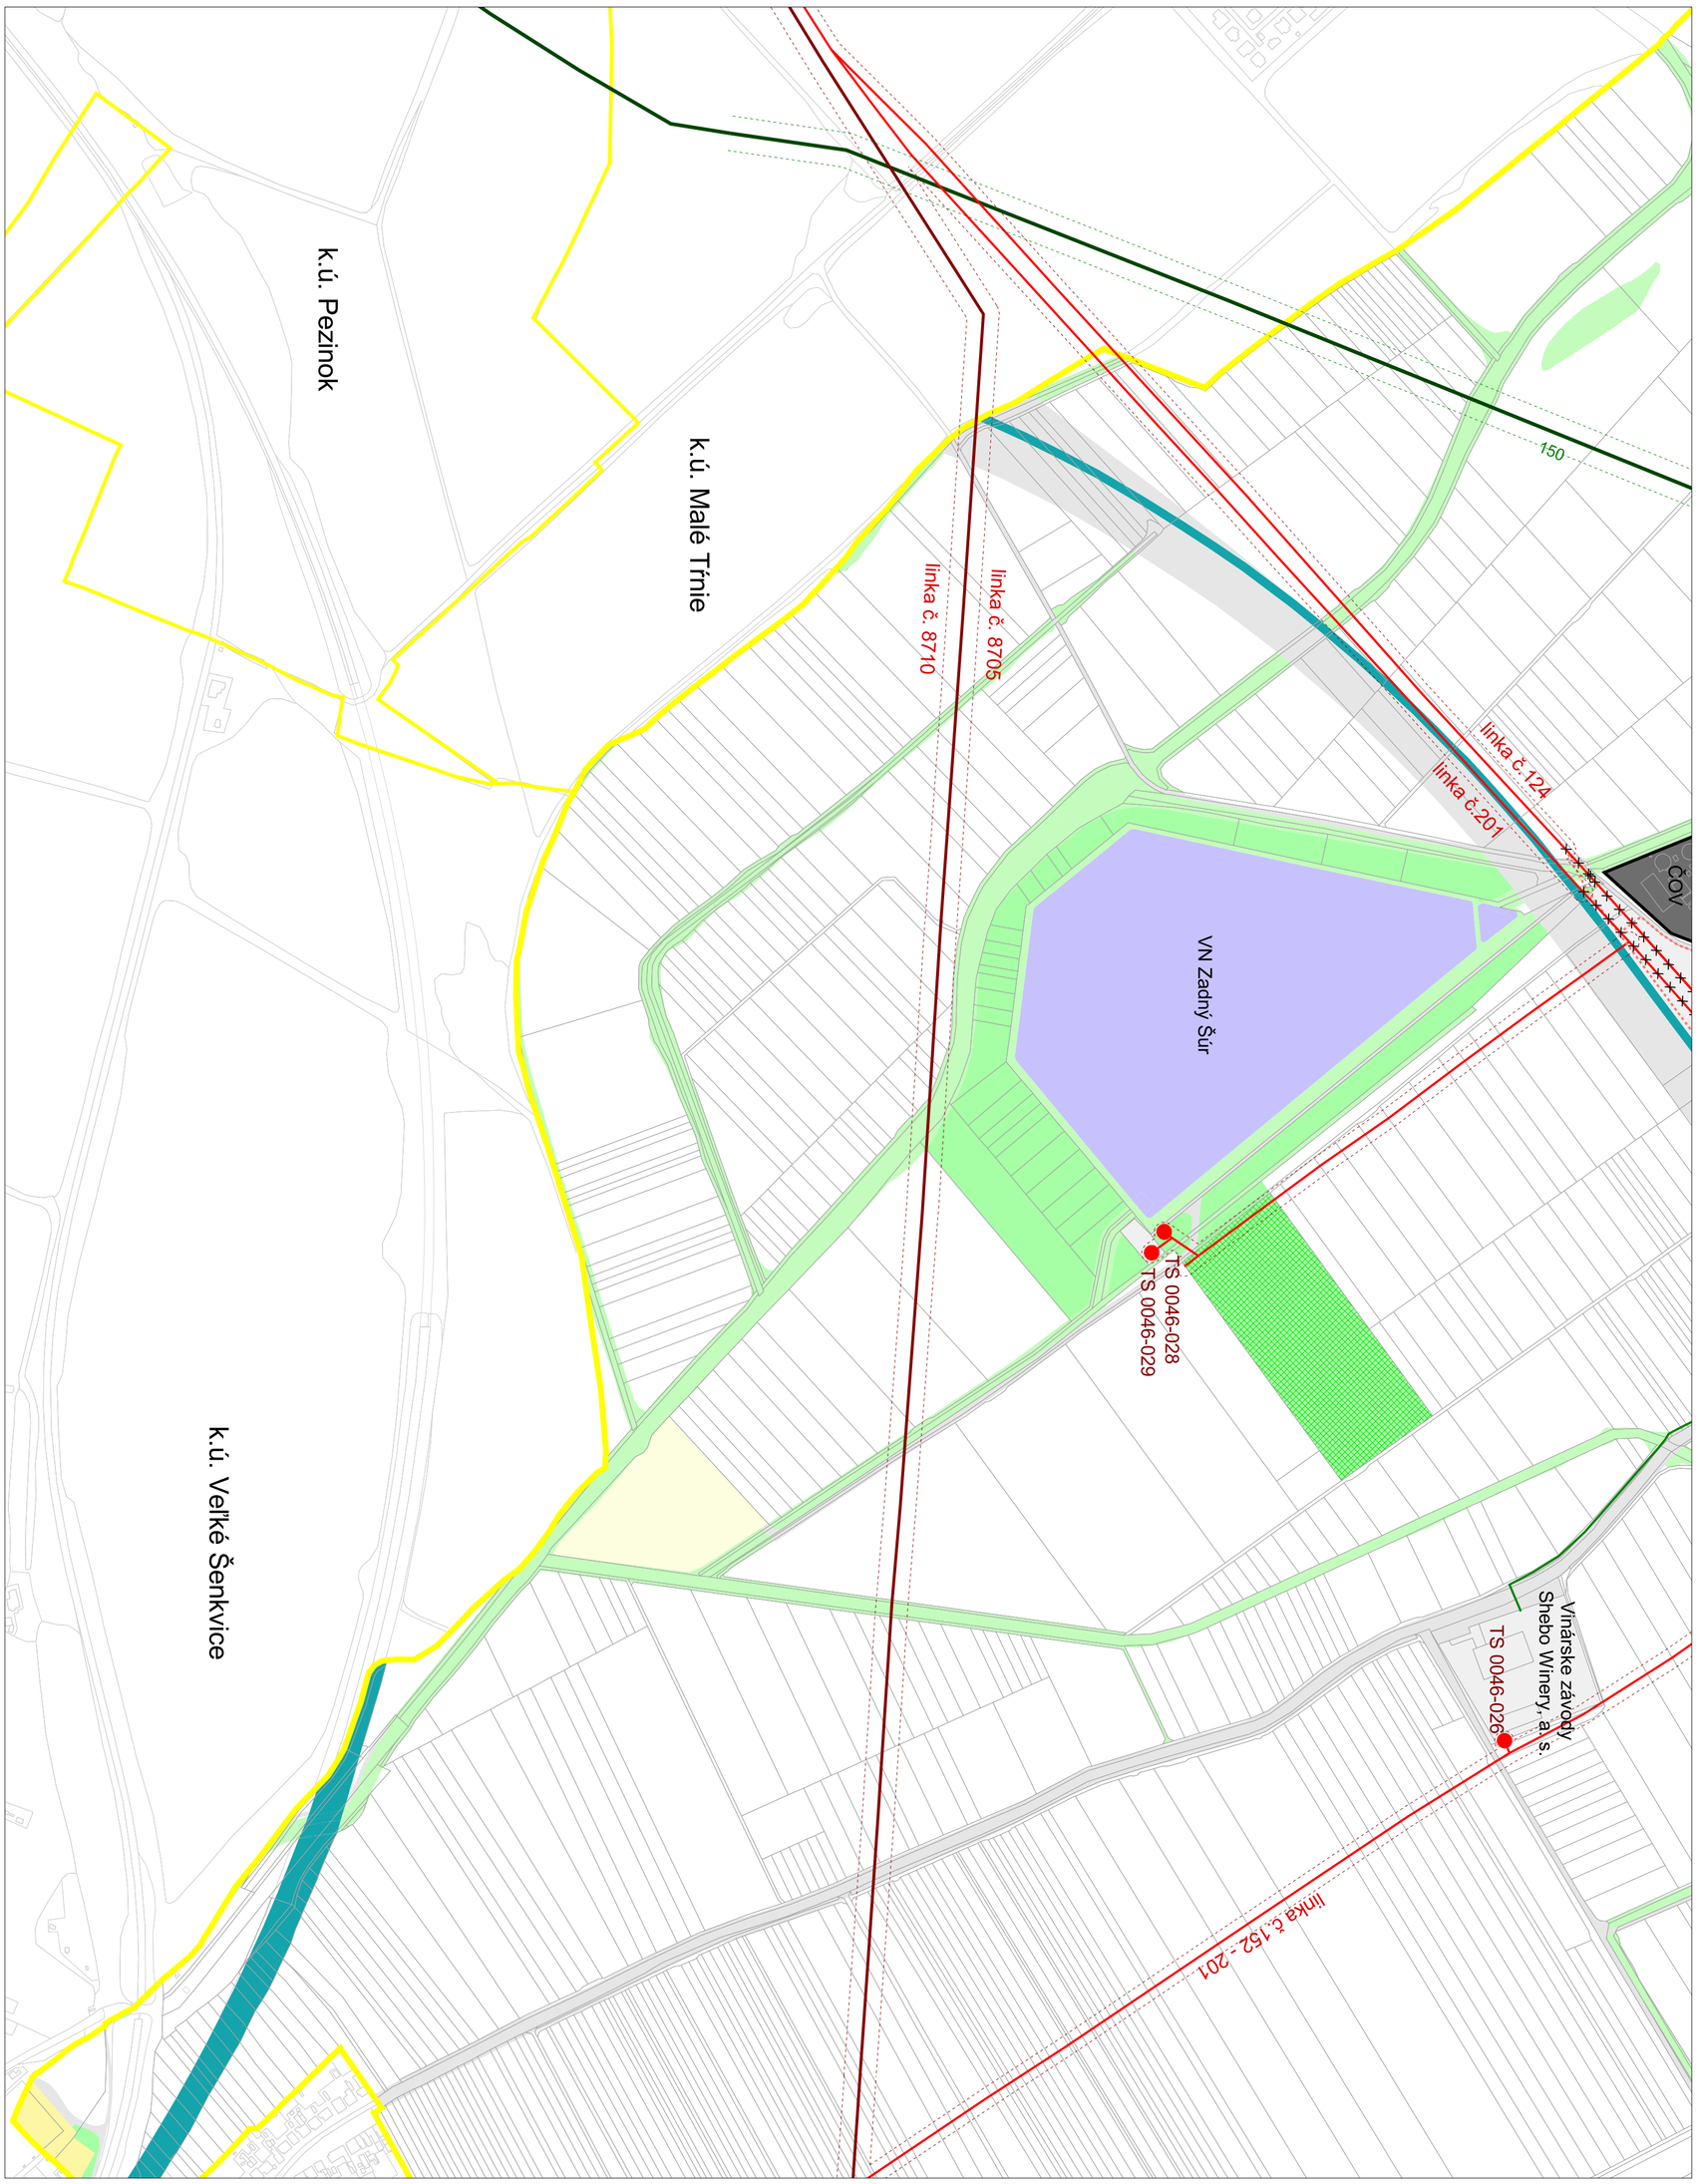

KONCEPT VARIANT 2

Územný plán mesta Modra

04b Verejné technické vybavenie

- energetika a telekomunikácie

M 1:5 000

sekcia: P

KONCEPT VARIANT 2

Územný plán mesta Modra

04b Verejné technické vybavenie

- energetika a telekomunikácie

M 1:5 000

sekcia: Q