


územný plán obce PRAKOVCE

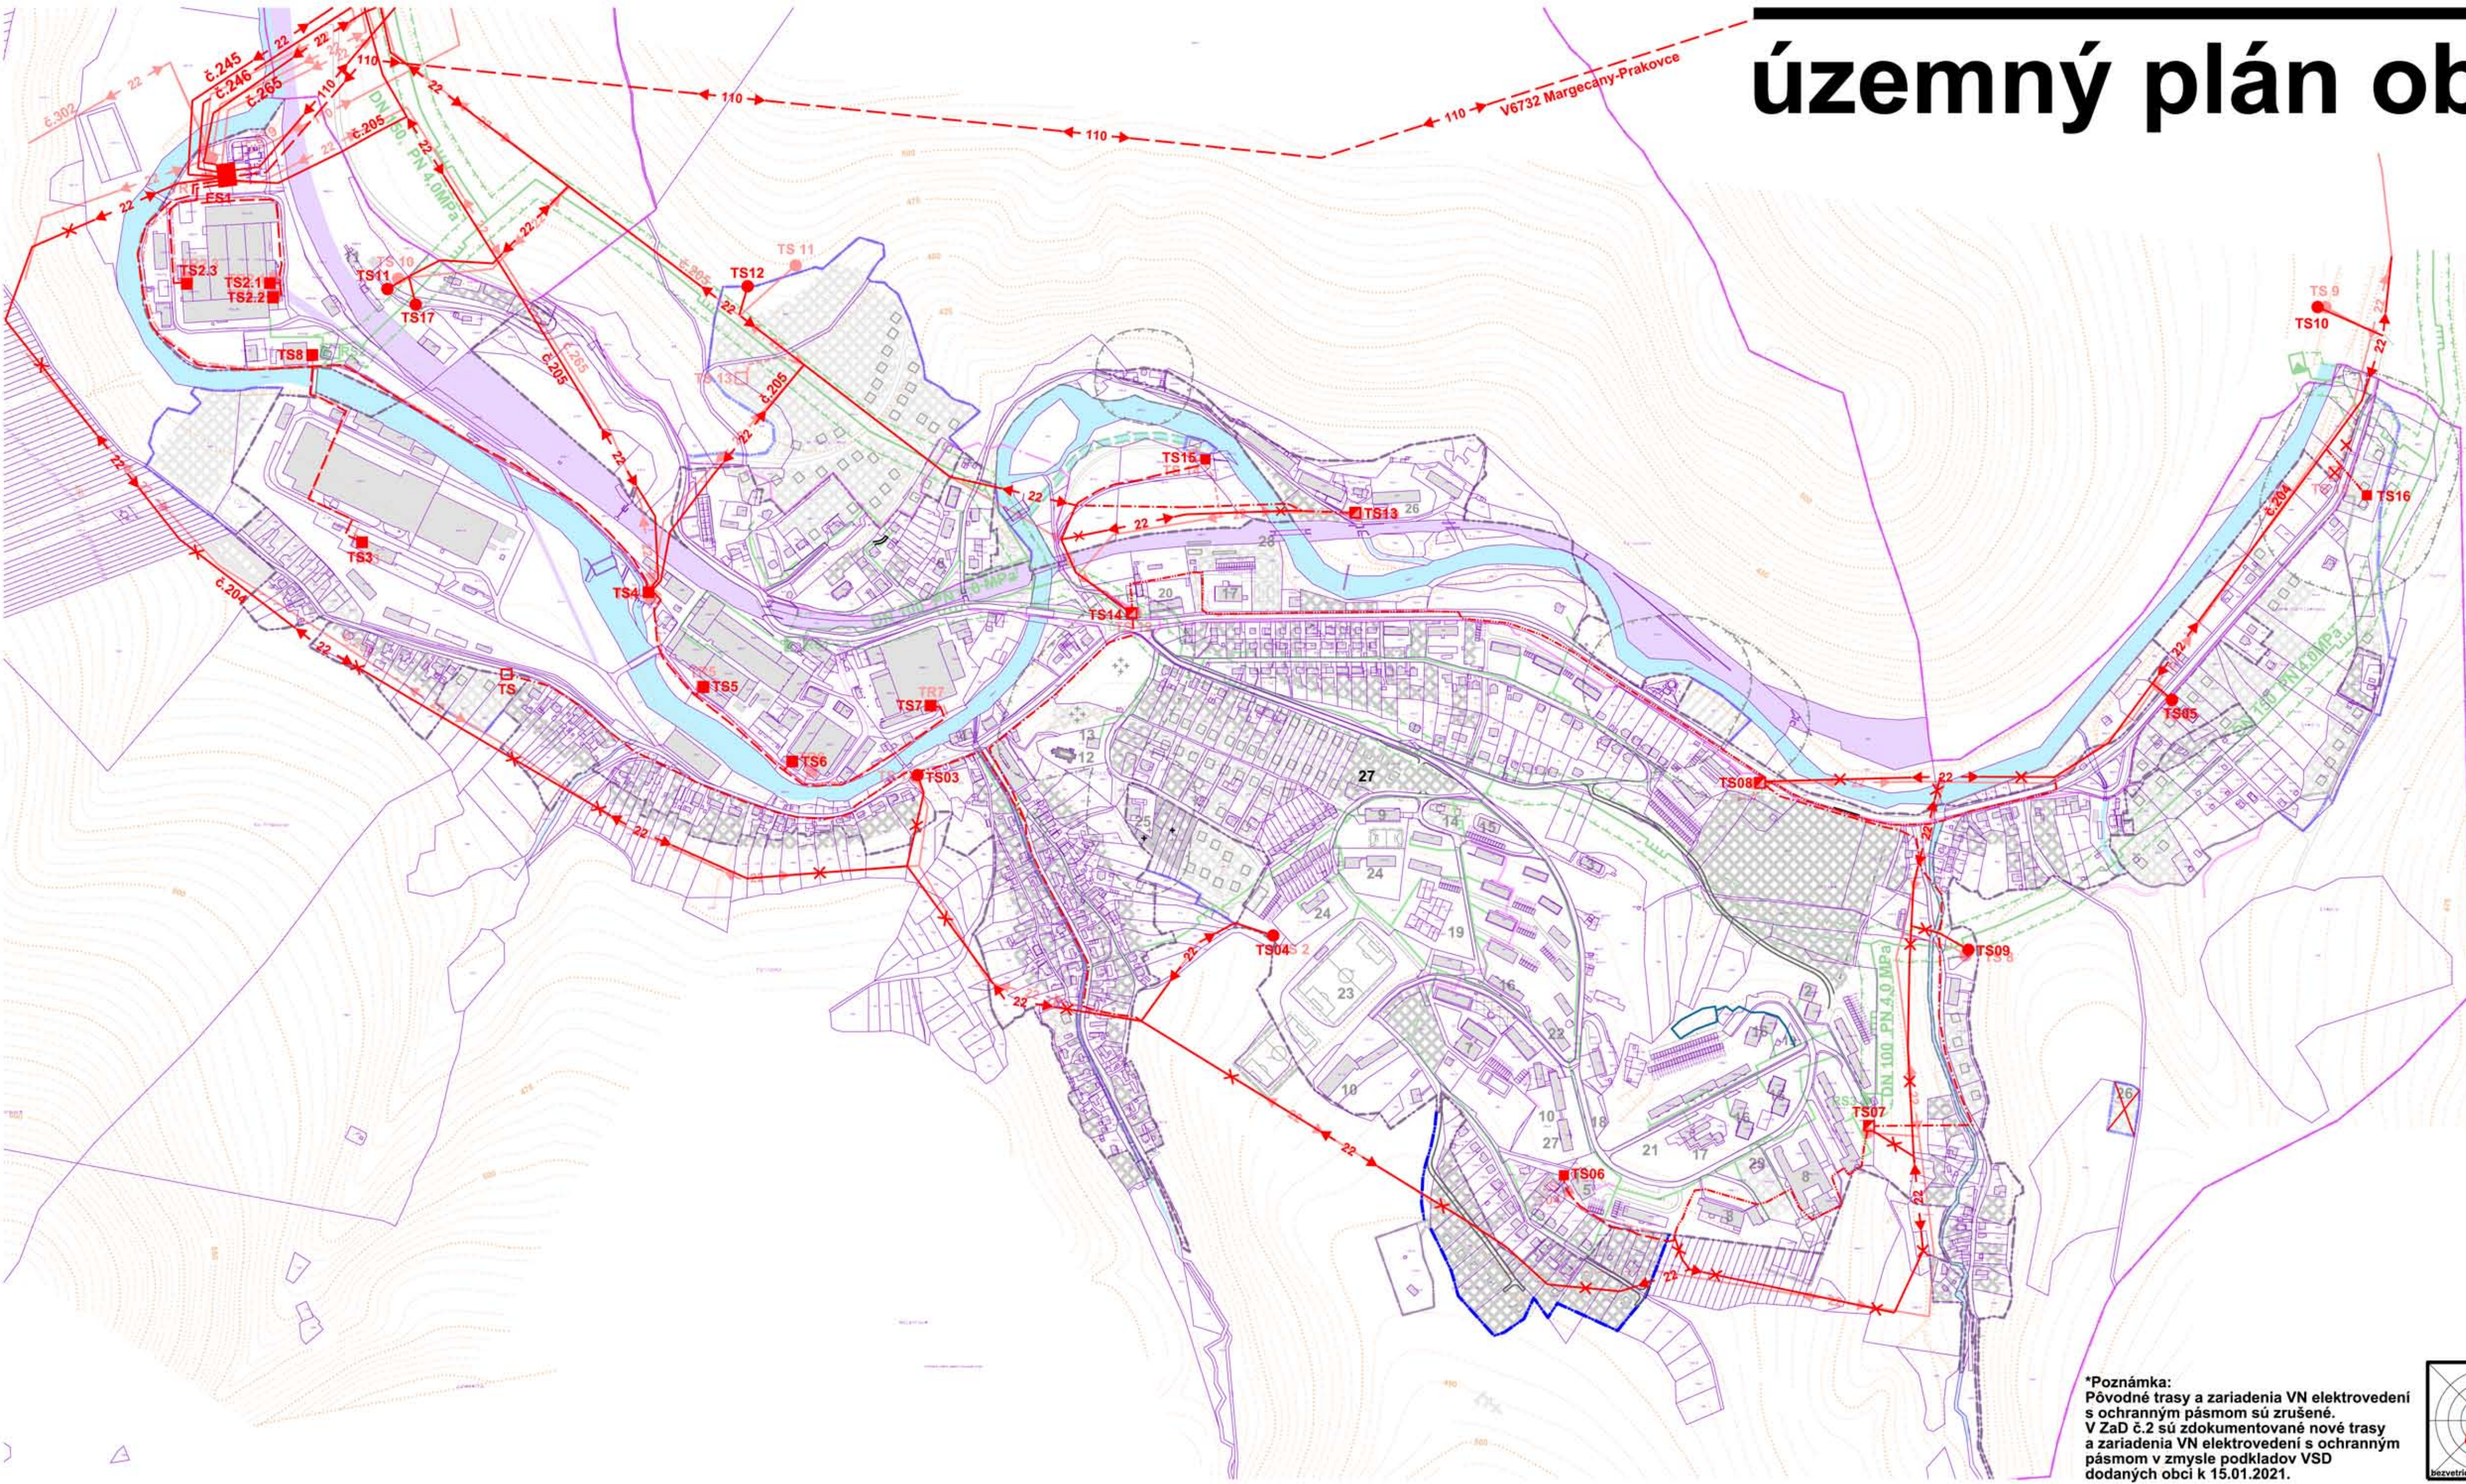

stav	návrh/výhľad	
		hranica katastrálneho územia obce
		hranica zastavaného územia obce k 1.1.1990
		hranica skutočne zastavaného územia obce
		objekty
		plochy zástavby
		vzdušné elektrické 110kV VN vedenie
		vzdušné elektrické 22kV VN vedenie
		vzdušné káblové elektrické 22kV vedenie
		podzemné káblové elektrické 22kV vedenie
		elektrorozvodňa 110/22kV
		trafostanica stožiarová/kiosková
		telekomunikačný kábel OOK+DK Gelnica-Švedlár
		telekomunikačný kábel OOK
		telekomunikačný kábel DK
		VTL plynovod
		STL plynovod
		regulačná stanica plynu VTL/STL
		bezpečnostné pásmo VTL plynovodu
		anódové uzemnenie plynovodu s káblom PKO
		elektrické 22kV VN vedenie na zrušenie
		jestvujúca trafostanica prestavba/ navrhovaná trafostanica na zrušenie

1-Obecný úrad, 2-Posta, 3-Obecná knižnica, 4-Slovenská sporiteľňa, 6-Lekáreň, 7-Kultúrny dom, 8-Základná a materská škola, 9-Obdobné interné učilište, 10-Spojená škola (SOŠ a OA), 11-Železničná stanica, 12-Rímskokatolícky kostol-NKP, 13-Rímskokatolícky farský úrad, 14-Gréckokatolícky kostol, 15-Potravný, 16-Obchodný na prízemí bytového domu, 17-Nákupné stredisko a trhovisko č.2, 18-Autobusová zástavka a trhovisko, 19-Detské ihrisko, 20-Obchodné centrum, 21-Park SNP, 22-Zariadenie opatrovateľskej služby, 23-Sportový areál, 24-Domov sociálnych služieb, 25-Dom smútku, 26-Zberný dvor, Kompostovisko, 27-Základná umelecká škola, 28-Autobusová a železničná zástavka, 29-Komunitné centrum

Schválené obecným zastupiteľstvom obce Prakovce
dňa ... uznesením č. ...
Všeobecne záväzné nariadenie č. ...
schválené obecným zastupiteľstvom dňa ...
uznesením č. ... s účinnosťou od ...

Mgr. Róbert Weisz
starosta obce

obsah výkresu	VEREJNÉ TECHNICKÉ VYBAVENIE energetika a telekomunikácie	miarka 1:5000
názov dokumentácie	Zmeny a doplnky č.2 ÚZEMNÝ PLÁN OBCE PRAKOVCE	
obstarávateľ	Obec PRAKOVCE	
hlavný riešiteľ / autor	Ing. arch. Dušan MAREK	číslo výkresu 7
zodpovedný projektant	Ing. arch. Dušan MAREK	
vypracoval	Ing. arch. Dušan MAREK	
druh projektu	územnoplánovacia dokumentácia	číslo sady
číslo zákazky	202002	formát 6x44
archívne číslo	upg 202002	dátum 2023

*Poznámka:
Pôvodné trasy a zariadenia VN elektrovedení s ochranným pásmom sú zrušené.
V ZaD č.2 sú zdokumentované nové trasy a zariadenia VN elektrovedení s ochranným pásmom v zmysle podkladov VSD dodaných obci k 15.01.2021.



architektonické štúdio
ADM
040 23 Košice
Starozagorská ul.11
tel.: 0905 892932
adm@adm.sk