


územný plán obce PRAKOVCE

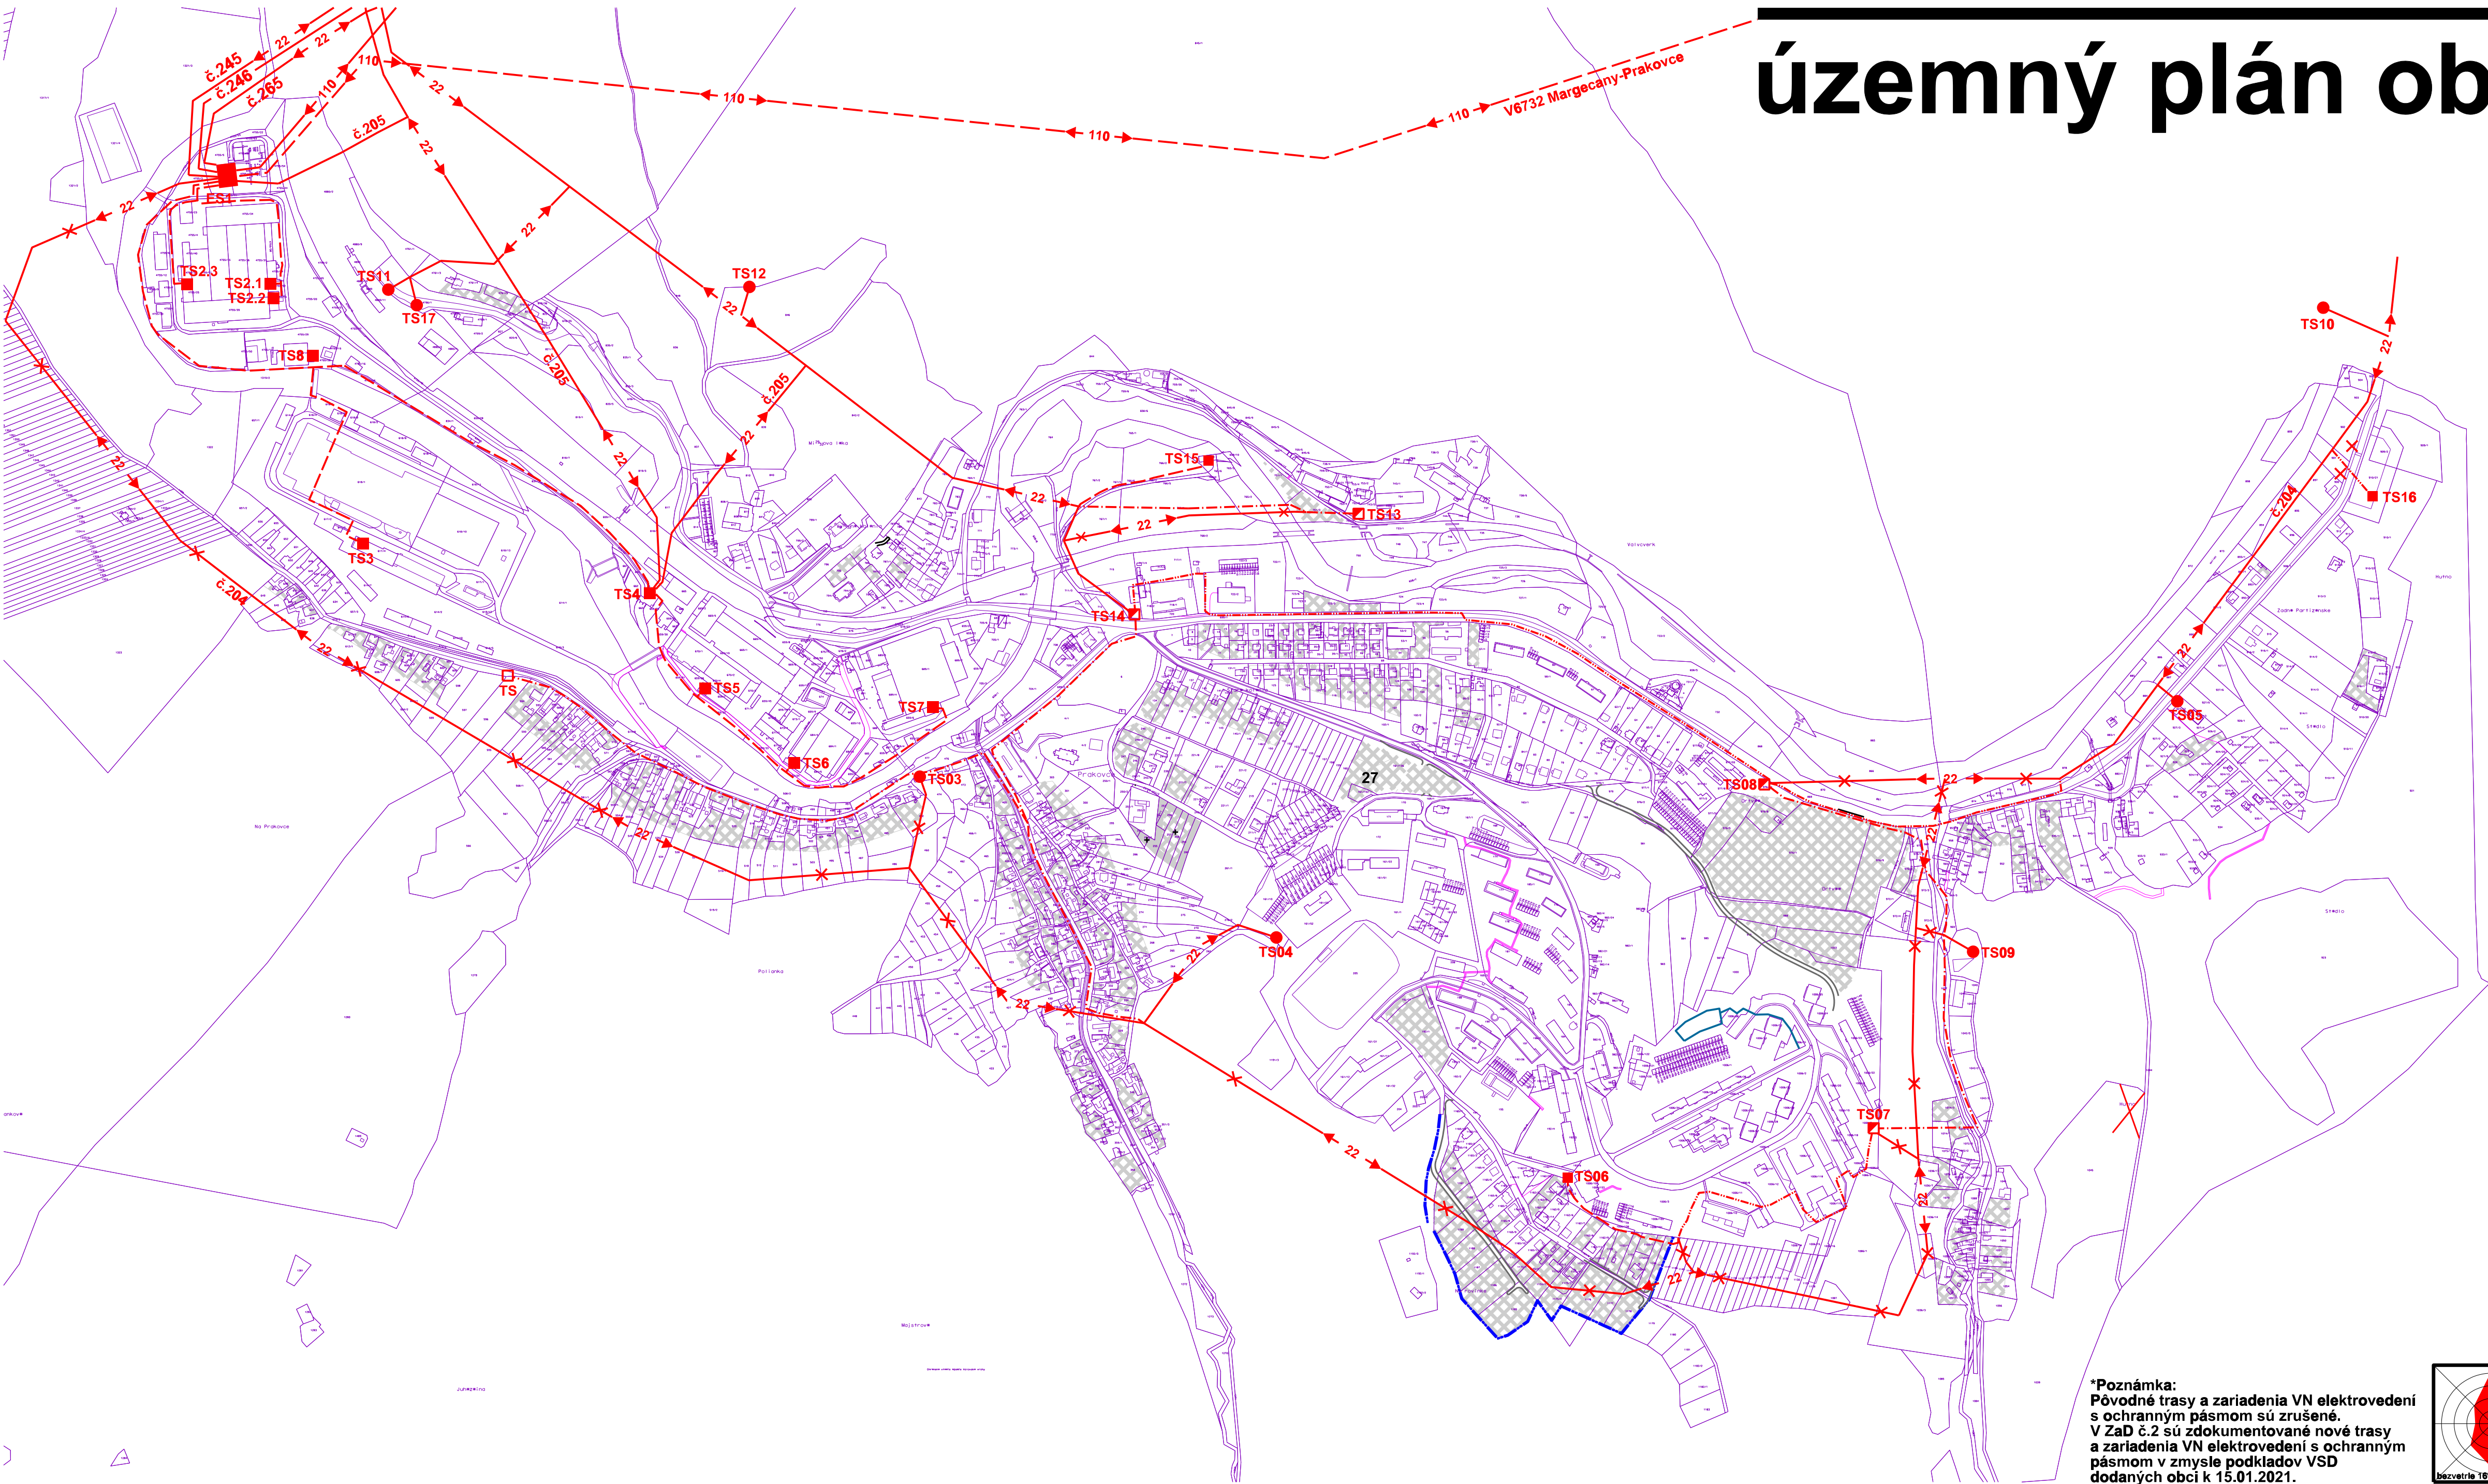

stav

návrh

hranica skutočne zastavaného územia obce

plochy zástavby

vzdušné elektrické 110kV VN vedenie

vzdušné káblové elektrické 22kV vedenie

podzemné káblové elektrické 22kV vedenie

stav

návrh

27

číslo občianskej vybavenosti

anódové uzemnenie plynovodu s káblom PKO

elektrické 22kV VN vedenie na zrušenie

jestvujúca trafostanica prestavba/
navrhovaná trafostanica na zrušenie

Schválené obecným zastupiteľstvom obce Prakovce
dňa , uznesením č.
Všeobecne záväzné nariadenie č.
schválené obecným zastupiteľstvom dňa
uznesením č. s účinnosťou od

Mgr. Róbert Weisz
starosta obce

obsah výkresu

VEREJNÉ TECHNICKÉ VYBAVENIE
energetika a telekomunikácie

miérka
1:5000

040 23 Košice
Starozagorská ul.11
tel.: 0905 892832
admmarek@gmail.com

hlavný riešiteľ / autor

Ing. arch. Dušan MAREK

číslo výkresu

7

zodpovedný projektant

Ing. arch. Dušan MAREK

číslo sady

7

vypracoval

Ing. arch. Dušan MAREK

číslo zákazky

202002

druh projektu

územnoplánovacia dokumentácia

formát

6xA4

číslo objednávky

202002

dátum

2023

archívne číslo

upg 202002

*Poznámka:
Pôvodné trasy a zariadenia VN elektrovedení
s ochranným pásmom sú zrušené.
V ZaD č.2 sú zdokumentované nové trasy
a zariadenia VN elektrovedení s ochranným
pásmom v zmysle podkladov VSD
dodaných obci k 15.01.2021.

baszverie 16%