


územný plán obce PRAKOVCE

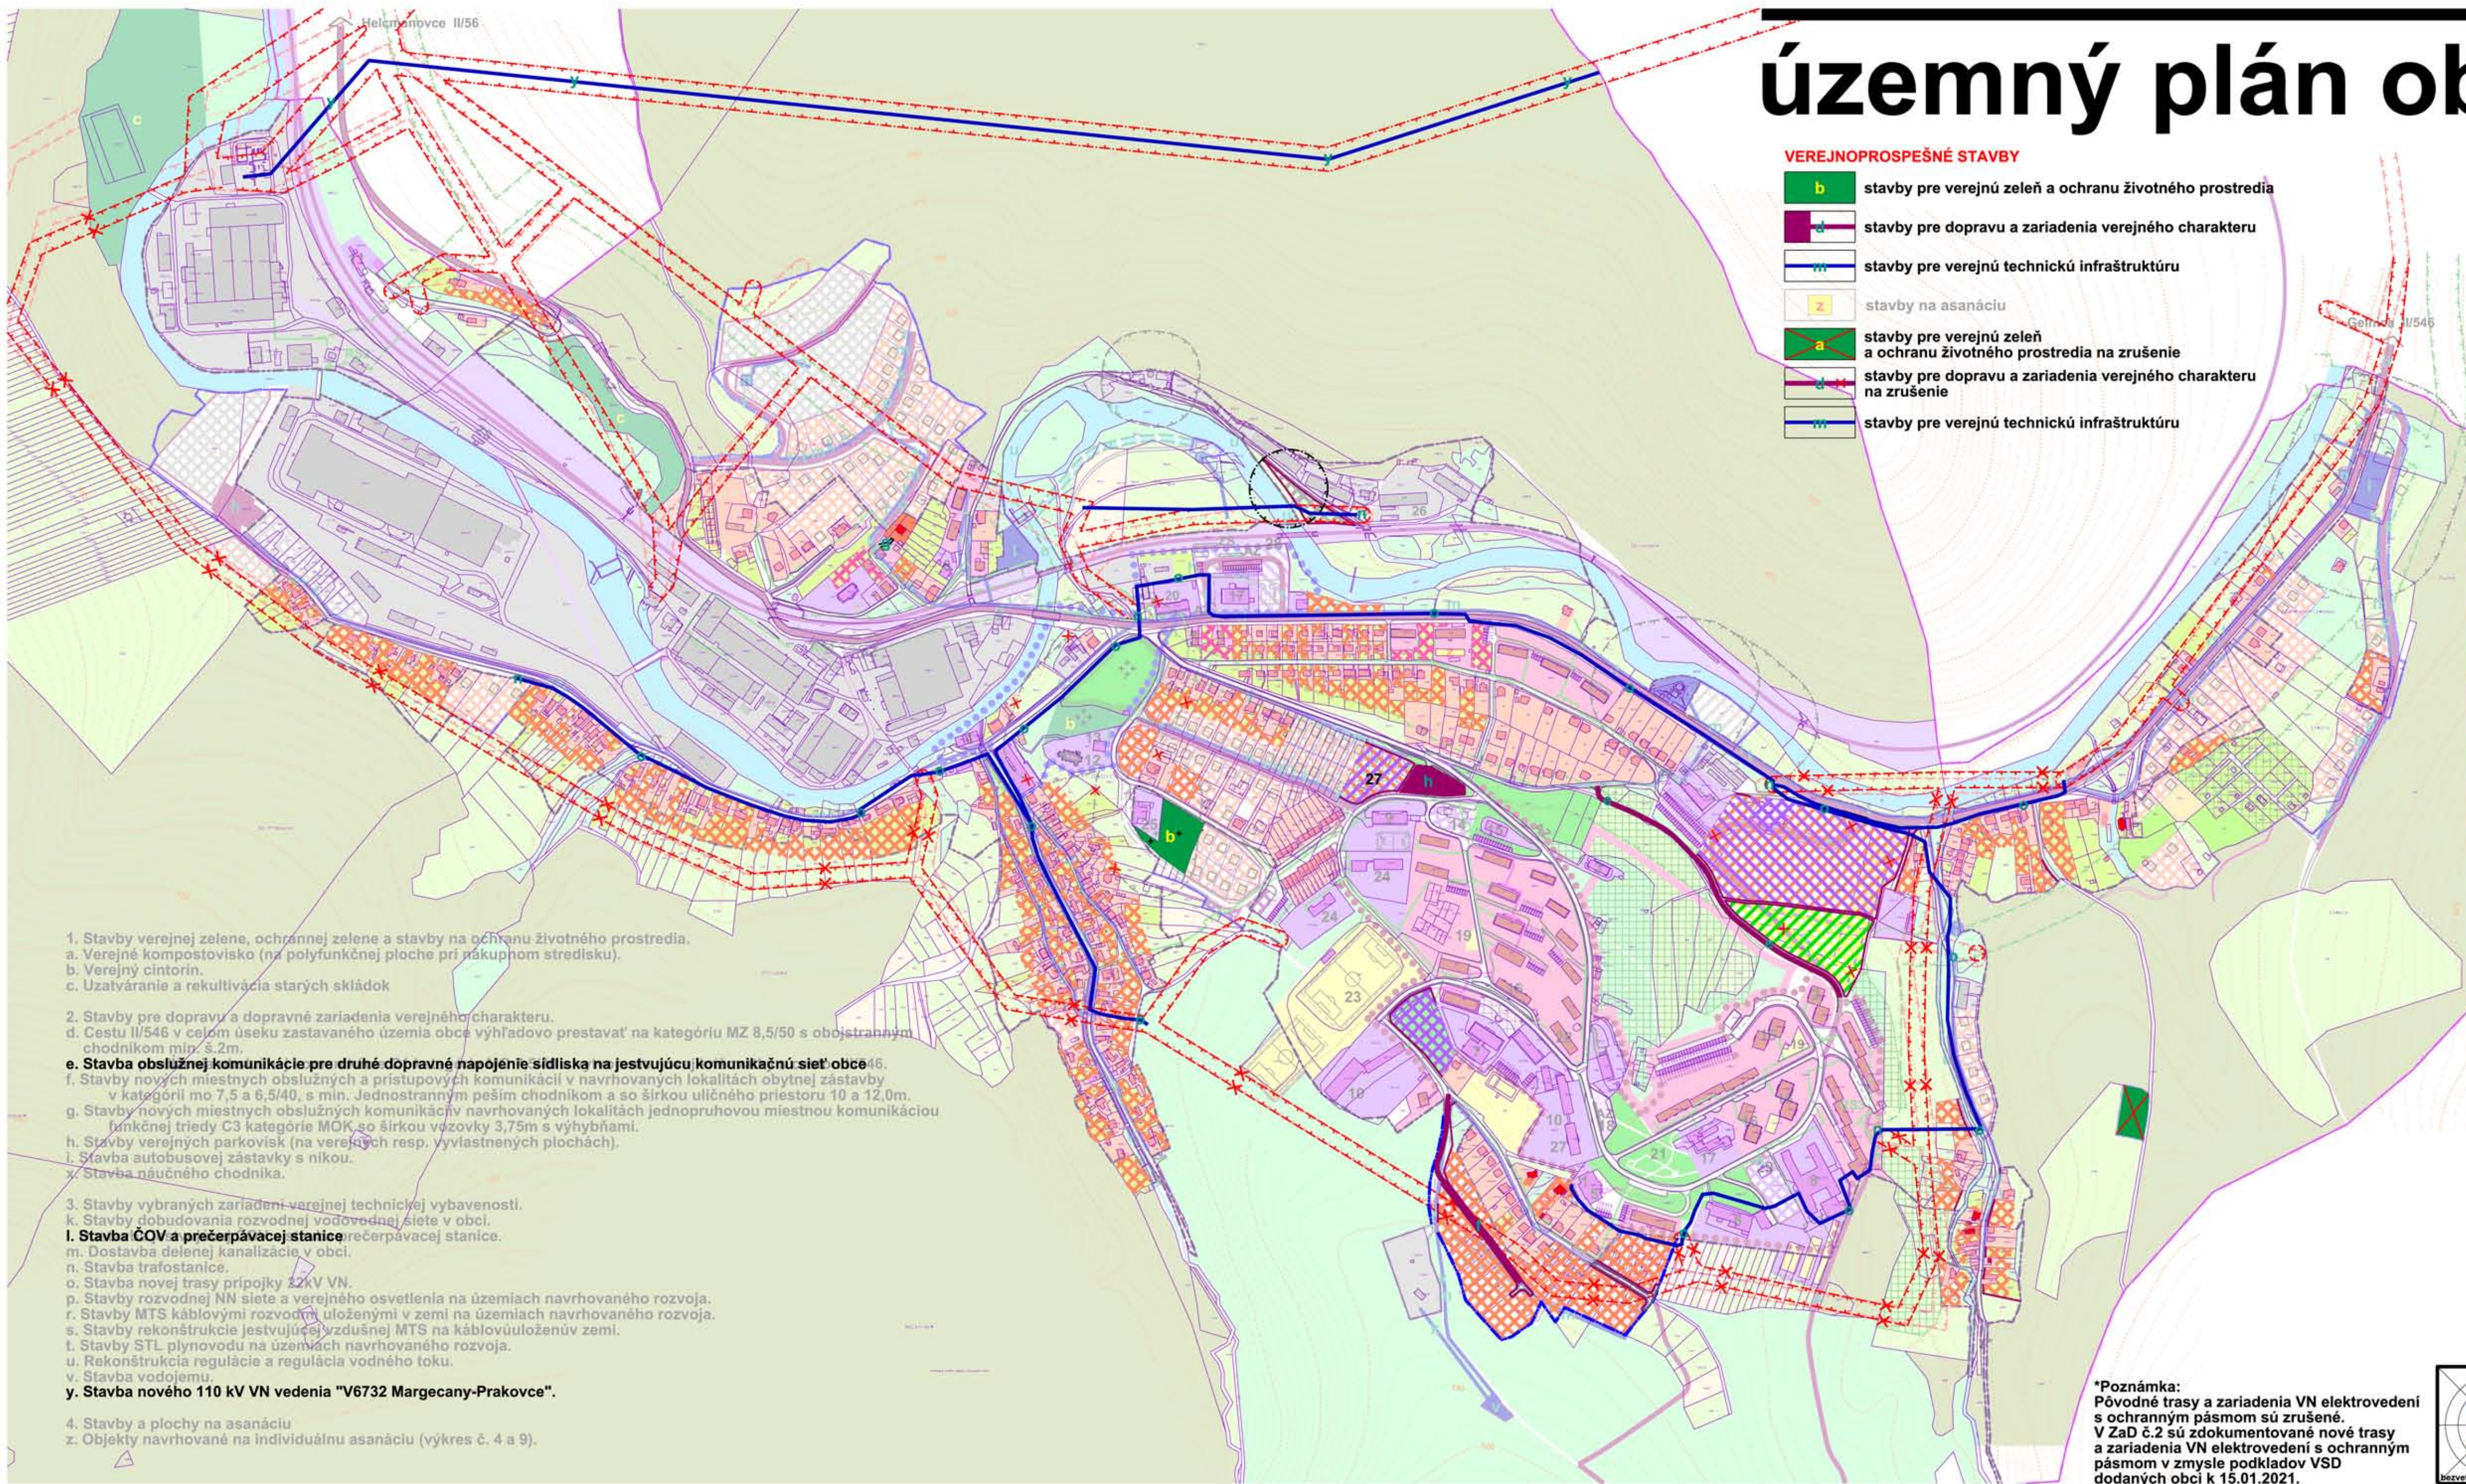

VEREJNOPROSPEŠNÉ STAVBY

- b** stavby pre verejnú zeleň a ochranu životného prostredia
- d** stavby pre dopravu a zariadenia verejného charakteru
- m** stavby pre verejnú technickú infraštruktúru
- z** stavby na asanáciu
- a** stavby pre verejnú zeleň a ochranu životného prostredia na zrušenie
- d** stavby pre dopravu a zariadenia verejného charakteru na zrušenie
- m** stavby pre verejnú technickú infraštruktúru

stav	návrh/výhľad	stav	návrh/výhľad
	hranica katastrálneho územia obce		plochy záhradkárskeho územia obce
	hranica zastavaného územia obce k 1.1.1990		plochy cintorín
	hranica skutočne zastavaného územia obce		plochy verejnej zelene
	hranica centrálnej zóny starej / novej časti obce		plochy záhrad
	hospodárske objekty a garáže		plochy ostatnej zelene
	plochy občianskej vybavenosti		plochy TTP
	polyfunkčné plochy občianskej vybavenosti, autobus. a železničnej zástavky		plochy ornej pôdy
	plochy rodinných domov		plochy lesa
	plochy bytových domov		ochranné pásmo lesných pozemkov
	plochy výroby, skladov a zariadení TI		vodné toky
	plochy a objekty boxových garáží		rekonštrukcia regulácie a regulované vodné toky
	plochy športu a športových zariadení		hranica ochranných pásiem
	plocha námestia		bezpečnostné pásmo VTL plynu
	plocha autobusovej zástavky		plocha s trasou železnice
	polyfunkčné plochy športu a verejnej zelene		cestné komunikácie
	plocha depónie		plochy verejnej statickej dopravy
	plochy záhradkárskeho územia		hranica ochranných pásiem na zrušenie
	polyfunkčné plochy občianskej vybavenosti a bývania		

1. Stavby verejnej zelene, ochrannej zelene a stavby na ochranu životného prostredia.
a. Verejný kompostovisko (na polyfunkčnej ploche pri nákupnom stredisku).
b. Verejný cintorín.
c. Uzatváranie a rekultivácia starých skládok
2. Stavby pre dopravu a dopravné zariadenia verejného charakteru.
d. Cestu II/546 v celom úseku zastavaného územia obce výhľadovo prestavať na kategóriu MZ 8,5/50 s obojstranným chodníkom min. š.2m.
e. Stavba obslužnej komunikácie pre druhé dopravné napojenie sídliska na jestvujúcu komunikačnú sieť obce.
f. Stavby nových miestnych obslužných a prístupových komunikácií v navrhovaných lokalitách obytnej zástavby v kategórii mo 7,5 a 6,5/40, s min. Jednostranným peším chodníkom a so šírkou uličného priestoru 10 a 12,0m.
g. Stavby nových miestnych obslužných komunikácií navrhovaných lokalitách jednoruhoovou miestnou komunikáciou funkčnej triedy C3 kategórie MOK so šírkou vozovky 3,75m s výhybkami.
h. Stavby verejných parkovísk (na verejných resp. vyľadených plochách).
i. Stavba autobusovej zástavky s nízkou.
j. Stavba náučného chodníka.
3. Stavby vybraných zariadení verejnej technickej vybavenosti.
k. Stavby dobudovania rozvodnej vodovodnej siete v obci.
l. Stavba ČOV a prečerpávacej stanice.
m. Dostavba delenej kanalizácie v obci.
n. Stavba trafostanice.
o. Stavba novej trasy pripojky 32kV VN.
p. Stavby rozvodnej NN siete a verejného osvetlenia na územiach navrhovaného rozvoja.
r. Stavby MTS káblovými rozvodmi uloženými v zemi na územiach navrhovaného rozvoja.
s. Stavby rekonštrukcie jestvujúcej vzdušnej MTS na káblovú uloženú v zemi.
t. Stavby STL plynovodu na územiach navrhovaného rozvoja.
u. Rekonštrukcia regulácie a regulácia vodného toku.
v. Stavba vodojemu.
y. Stavba nového 110 kV VN vedenia "V6732 Margecany-Prakovce".
4. Stavby a plochy na asanáciu
z. Objekty navrhované na individuálnu asanáciu (výkres č. 4 a 9).


- 1-Obecný úrad, 2-Pošta, 3-Obvodné zdravotné stredisko, 4-Požiarňa zbrojnica, 5-Slovenská sporiteľňa, 6-Lekáreň, 7-Kultúrny dom, 8-Základná a materská škola, 9-Odborné interné učilište, 10-Spojená škola (SOŠ a OA), 11-Železničná stanica, 12-Rímskokatolícky kostol-NP, 13-Gréckokatolícky farský úrad, 14-Gréckokatolícky farský úrad, 15-Potravný, 16-Obchody na prízemí bytového domu, 17-Nákupné stredisko a trhovisko č.2, 18-Autobusová zástavka a trhovisko, 19-Detské ihrisko, 20-Obchodné centrum, 21-Park SNP, 22-Zariadenie opatrovateľskej služby, 23-Sportový areál, 24-Domov sociálnych služieb, 25-Dom smútku, 26-Zberný dvor, Kompostovisko, 27-Základná umelecká škola, 28-Autobusová a železničná zástavka, 29-Komunitné centrum

Schválené obecným zastupiteľstvom obce Prakovce dňa ... uznesením č. ...
Všeobecne záväzné nariadenie č. ...
Schválené obecným zastupiteľstvom dňa ... uznesením č. ... s účinnosťou od ...

Mgr. Róbert Weisz
starosta obce

obsah výkresu	NÁVRH FUNKČNÝCH PLOCH A VEREJNOPROSPEŠNÝCH STAVIEB	mierka	1:5000
názov dokumentácie	Zmeny a doplnky č.2 ÚZEMNÝ PLÁN OBCE PRAKOVCE		
obstarávateľ	Obec PRAKOVCE		
hlavný riešiteľ / autor	Ing. arch. Dušan MAREK	číslo výkresu	9
zodpovedný projektant	Ing. arch. Dušan MAREK		
vypracoval	Ing. arch. Dušan MAREK		
druh projektu	územnoplánovacia dokumentácia		
číslo zákazky	202002	formát	6xA4
archívne číslo	upg 202002	dátum	2023

*Poznámka:
Pôvodné trasy a zariadenia VN elektrovedení s ochranným pásmom sú zrušené.
V ZaD č.2 sú zdokumentované nové trasy a zariadenia VN elektrovedení s ochranným pásmom v zmysle podkladov VSD dodaných obci k 15.01.2021.

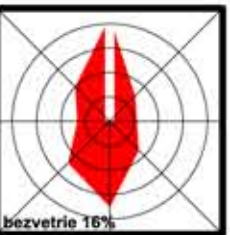

architektonické štúdio

ADM
040 23 Košice
Starozagorská ul.11
tel.: 0905 892932
adm@adm.sk