


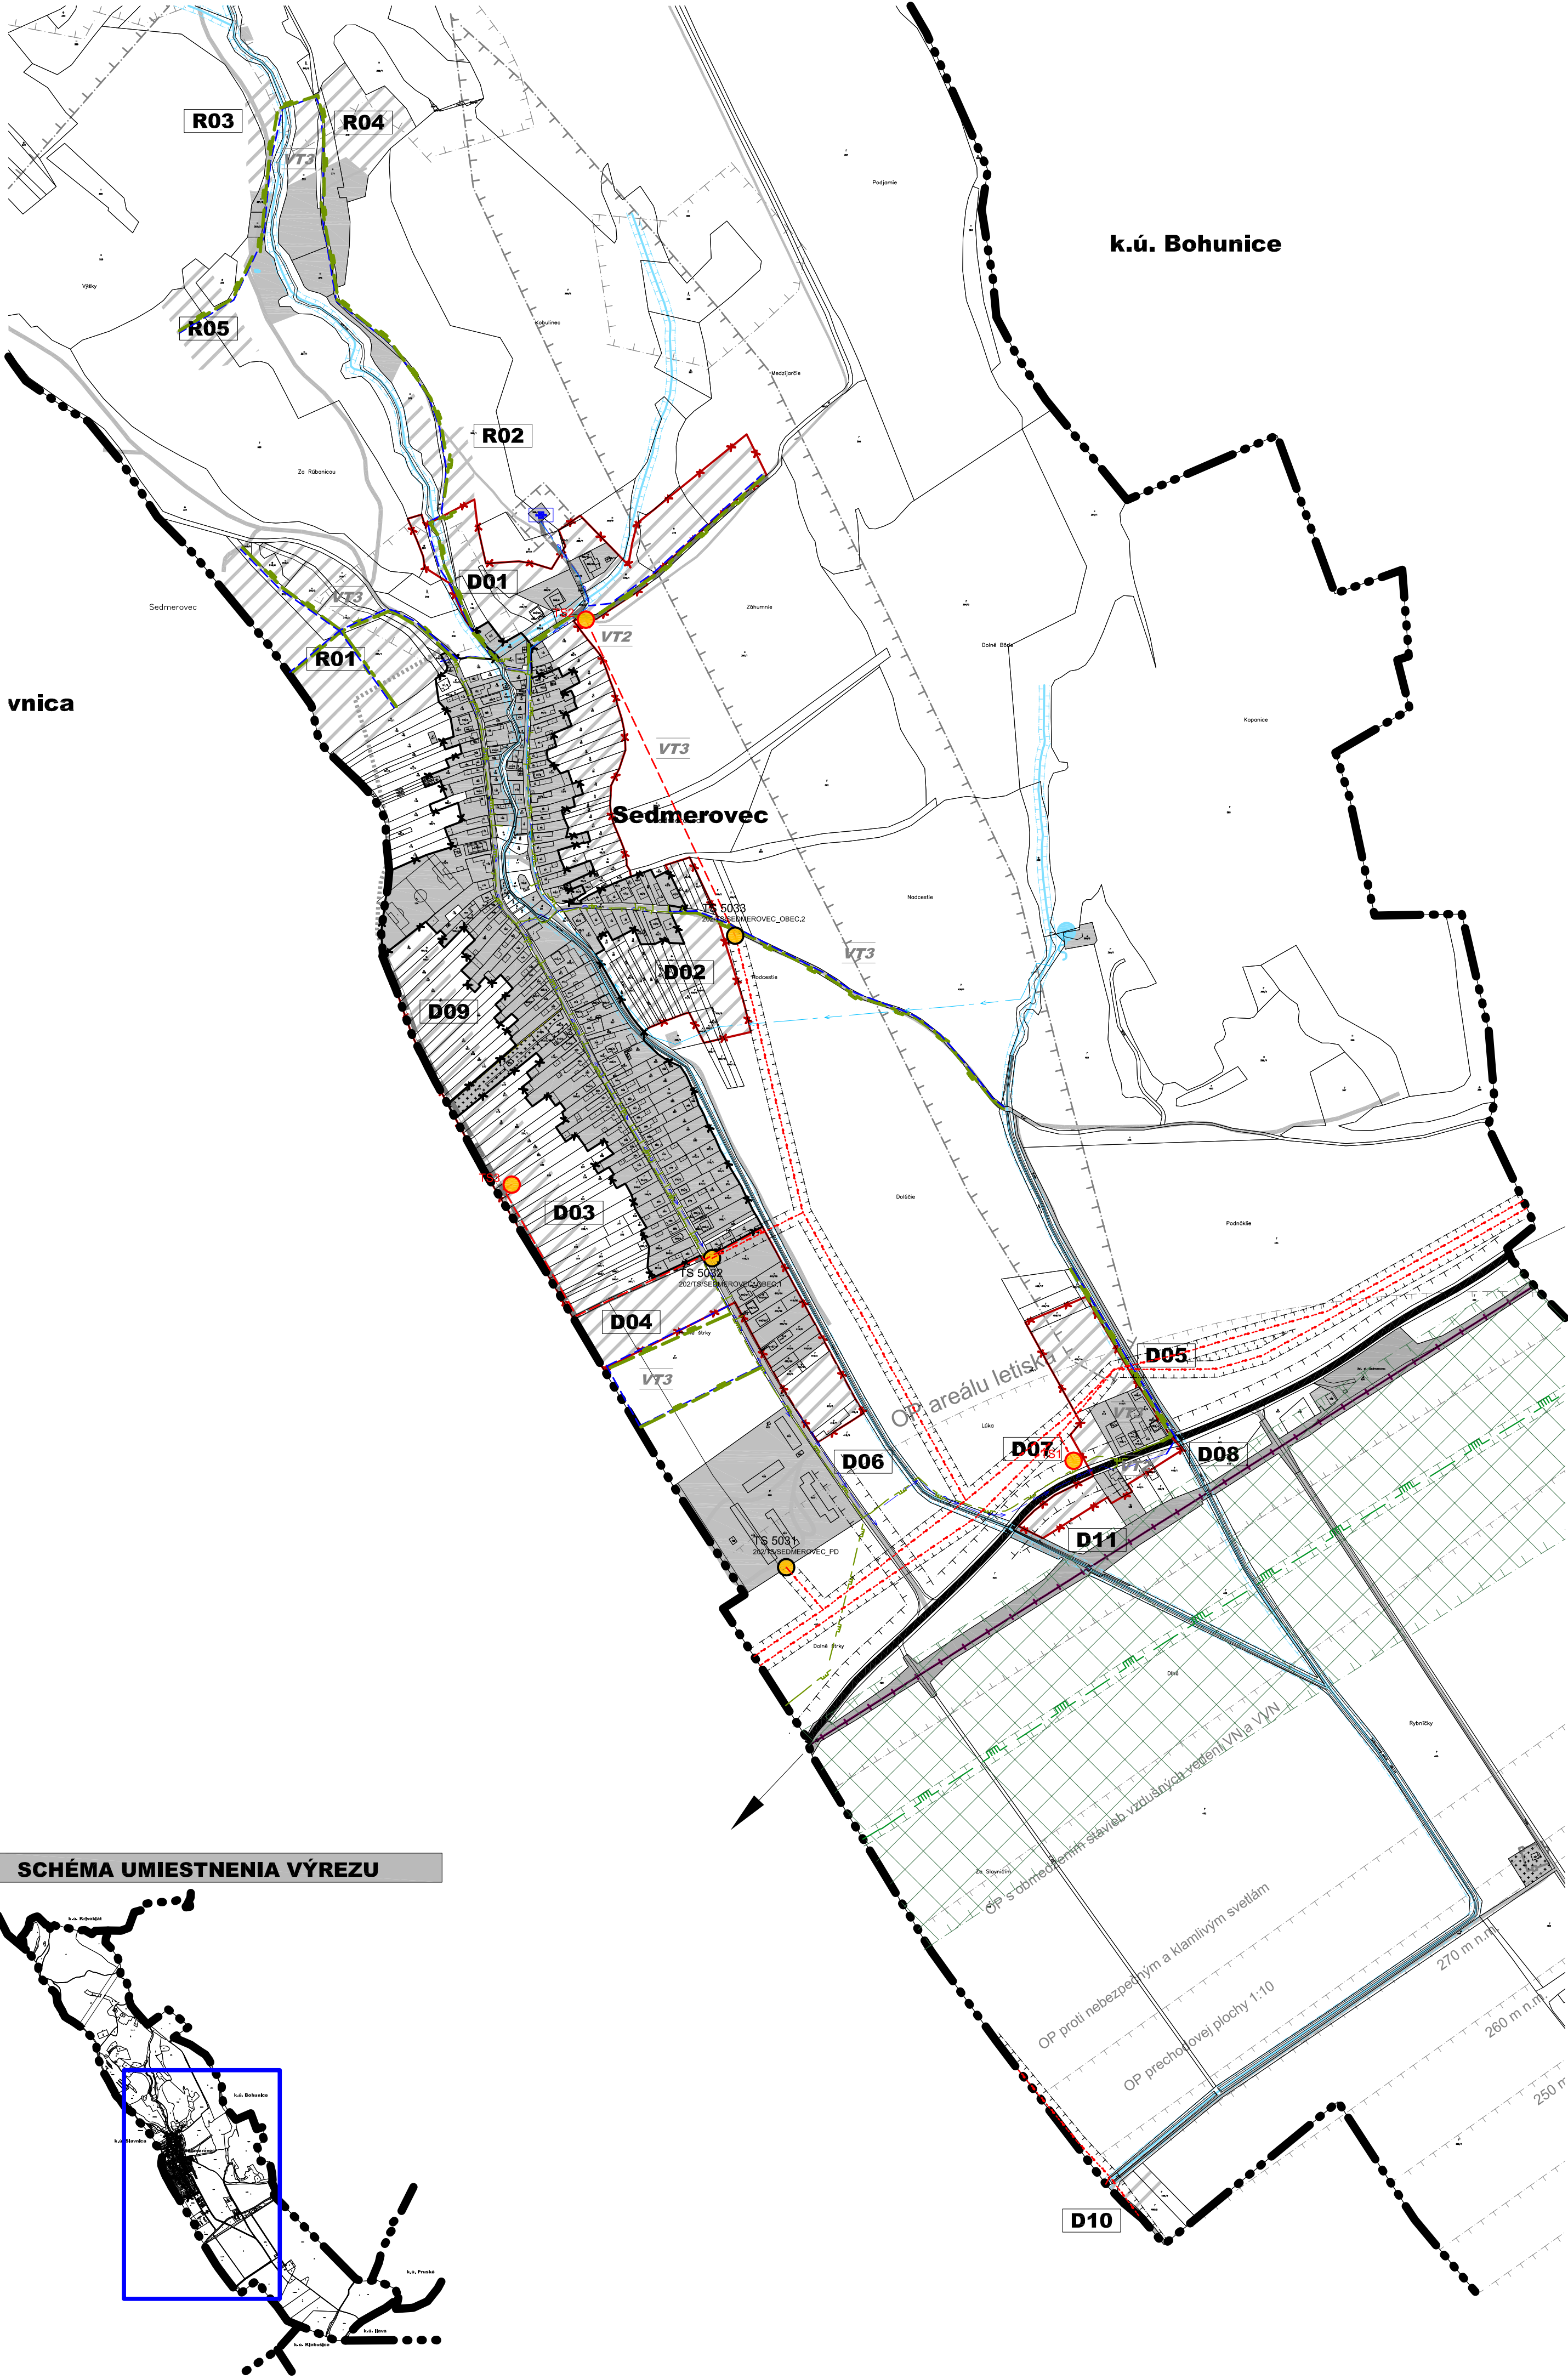


SCHÉMA UMIESTNENIA VÝREZU

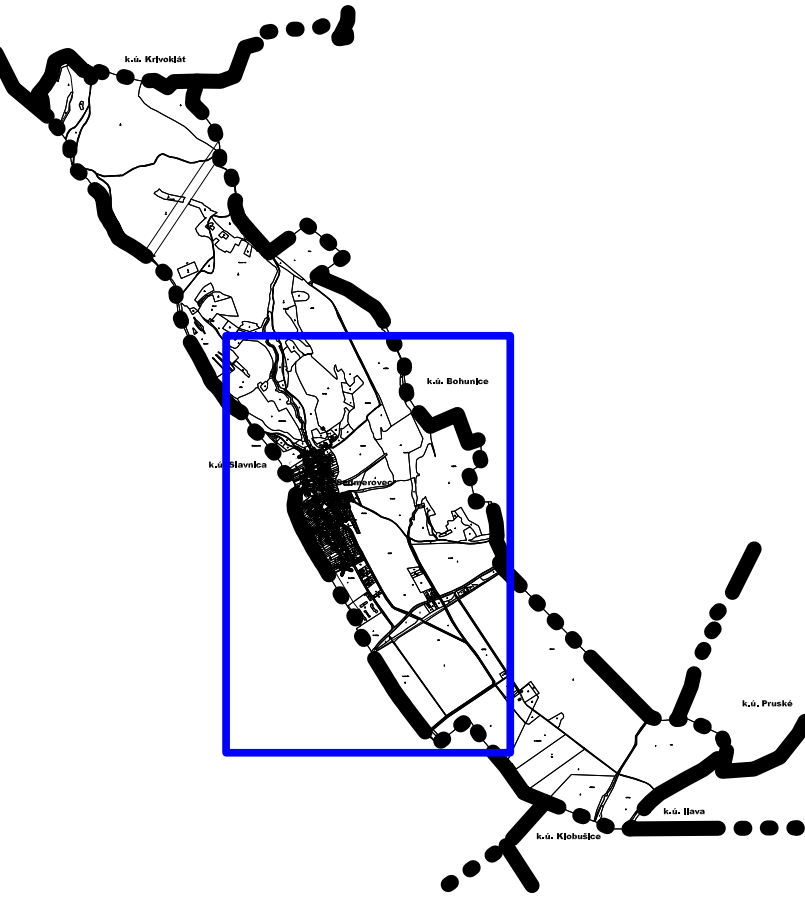

SÍDELNÁ ŠTRUKTÚRA

STAV	NÁVRH	VÝHLAD	
			HRANICA KATASTRÁLNEHO ÚZEMIA
			HRANICA ZASTAVANÉHO ÚZEMIA OBCE K 1.1.1990
			HRANICA ZASTAVANÉHO ÚZEMIA OBCE
			HRANICE PARCELY, STAVBY PODĽA KATASTRA NEHNUTEĽNOSTÍ TYPU "C"
			ZASTAVANÉ ÚZEMIA
			VODNÉ PLOCHY A TOKY

TECHNICKÁ INFRAŠTRUKTÚRA

STAV	NÁVRH	VÝHLAD	
			VODOJEM
			NADZEMNÉ VEDENIE VN 22kV S OCHRANNÝM PÁSMOM 10m
			PODZEMNÉ VEDENIE VN 22kV S OCHRANNÝM PÁSMOM 1m
			TRANSFORMAČNÁ STANICA STOŽIAROVÁ/MUROVANÁ
			NAVROVANÁ KIOSKOVÁ TRANSFORMAČNÁ STANICA DO 630kVA
			OBEČNÝ VODOVOD
			OBEČNÝ VODOVOD - VÝTLAČNÉ POTRUBIE
			VEREJNÝ PLYNOVOD - STL
			VEREJNÝ PLYNOVOD - VTL
			PÁSMO HYGIENICKEJ OCHRANY VODNÉHO ZDROJA I. STUPŇA
			PÁSMO HYGIENICKEJ OCHRANY VODNÉHO ZDROJA II. STUPŇA
			HRANICA OCHRANNÝCH PÁSIEM VŠETKÝCH DRUHOV
			PRAMEN

DOPRAVNÁ A TECHNICKÁ VYBAVENOSŤ

STAV	NÁVRH	VÝHLAD	
			CESTY II. TRIEDY
			CESTY III. TRIEDY
			OBSLUŽNÉ KOMUNIKÁCIE MIESTNÉHO VÝZNAMU
			ÚČELOVÉ KOMUNIKÁCIE
			ŽELEZNICA

ZOZNAM VEREJNOPROSPEŠNÝCH STAVIEB

DOPRAVNÁ INFRAŠTRUKTÚRA

VD1	SMEROVÉ A ŠÍRKOVÉ ÚPRAVY CIEST III. TRIEDY
VD2	MIESTNE OBSLUŽNÉ KOMUNIKÁCIE
VD3	REKONŠTRUKCIA A ROZŠÍRENIE MIESTNYCH KOMUNIKÁCIÍ
VD4	CHODNÍKY PRE PEŠÍCH A CYKLISTICKÉ CHODNÍKY

ROZŠÍRENIE A VYBUDOVANIE VEREJNÉHO TECHNICKÉHO VYBAVENIA

SV	ROZŠÍRENIE SKUPINOVÉHO VODOVODU PRUŽINA-PÚCHOV-DUBNICA PRÍVODOM ZO ZDROJA KAMENICANY PRE OKOLITÁ OBCE PRAVÉHO BREHU VÁHU (SEDMEROVEC, PODHORIE, PRUSKÉ, BOHUNICE, PODVAŽIE A SAVČINA) VEDENIA ROZVODOV PLYNU NTL A VTL
PL	PROTIPOVODŇOVÉ ÚPRAVY NA TOKU SEDMEROVSKÉHO POTOKA A KRIVOKLÁTSKEHO POTOKA
VT1	VÝSTAVBA TRANSFORMAČNÝCH STANÍC
VT2	VÝSTAVBA INŽINIERSKÝCH SIETÍ V NAVROVANÝCH OBYTNÝCH ZÓNACH VRÁTANE VEREJNÉHO OSVETLENIA A VEREJNÝCH TELEKOMUNIKAČNÝCH ROZVODOV
VT3	

OBČIANSKA VYBAVENOSŤ, ŠPORT, ZELEN

TS	OBČIANSKA VYBAVENOSŤ, ŠPORT, ZELEN
-----------	------------------------------------

VÝKRES RIEŠENIA VEREJNÉHO TECHNICKÉHO VYBAVENIA

OBJEDNÁVATEL:	OBEC SEDMEROVEC Sedmerovec č. 58 018 54 Slavnica	
STUPEŇ UPD:	ÚZEMNÝ PLÁN OBCE SEDMEROVEC	
SPRACOVATEĽ:	A3A ATELIER S.R.O. ING. ARCH. PETER KRUČAY, SKA 1400AA DEDOVEC 1353, 017 01, POVAŽSKÁ BYSTRICA	5
VYPRACOVAL: ING. ARCH. P. KRUČAY, ING. I. AGNET, ING. K. FERENCZY, ING. M. DRUSKA ZODPOVEDNÝ PROJEKTANT: ING. ARCH. PETER KRUČAY, AA		
DÁTUM:	08/2022	MIERKA: 1:5 000