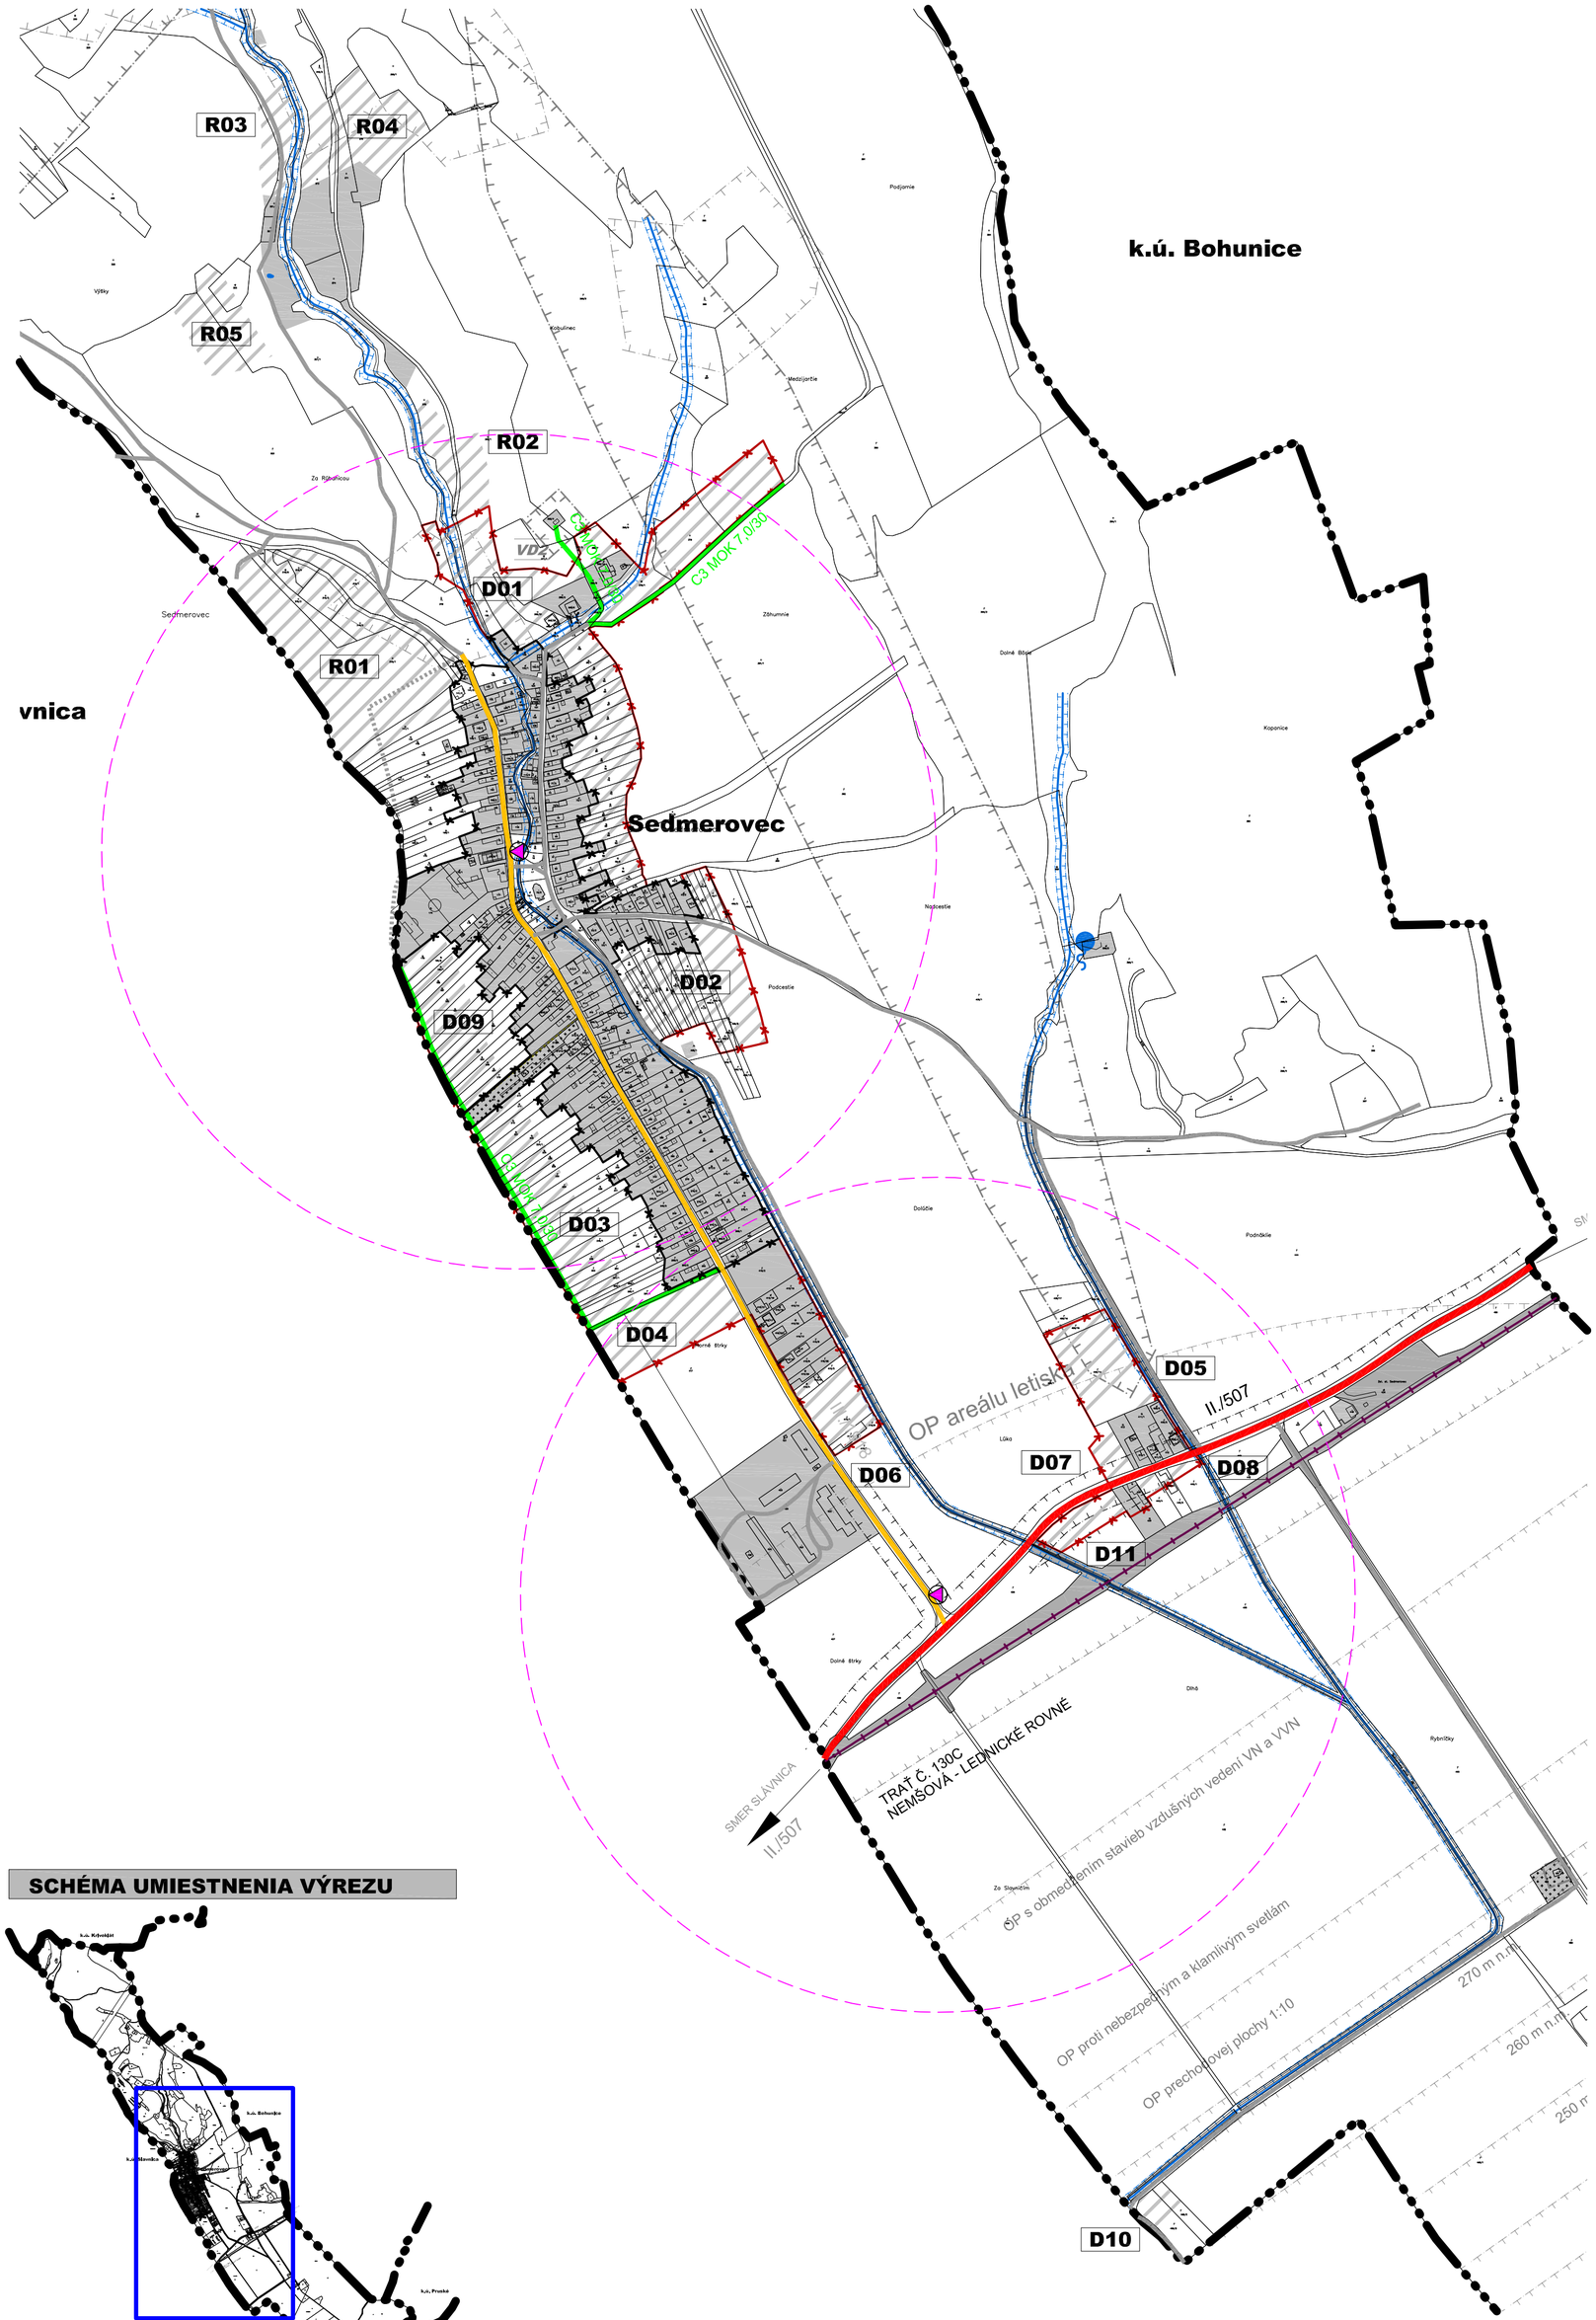

SÍDELNÁ ŠTRUKTÚRA

STAV NÁVRH VÝHĽAD

- HRANICA KATASTRÁLNEHO ÚZEMIA
- HRANICA ZASTAVANÉHO ÚZEMIA OBCE K 1.1.1990
- HRANICA ZASTAVANÉHO ÚZEMIA OBCE
- HRANICE PARCELY, STAVBY PODĽA KATASTRA NEHNUTEĽNOSTÍ TYPU "C"
- ZASTAVANÉ ÚZEMIA
- VODNÉ PLOCHY A TOKY

DOPRAVNÁ INFRAŠTRUKTÚRA

FUNKČNÉ TRIEDY A KATEGÓRIE KOMUNIKÁCIÍ

STAV NÁVRH VÝHĽAD

- CESTY II. TRIEDY
- CESTY III. TRIEDY - FUNKCIA ZBERNÁ B3
- OBSLUŽNÉ KOMUNIKÁCIE C2 - MO 7,5/30
- ÚČELOVÉ - NESPEVNENÉ KOMUNIKÁCIE

DOPRAVNÉ ZARIADENIA

- AUTOBUSOVÉ ZASTÁVKY
- IZOCHRÓMA PEŠEJ DOSTUPNOSTI 5min K ZASTÁVKE HD
- ŽELEZNIČNÉ ZASTÁVKY

OCHRANNÉ PÁSMA

- OCHRANNÉ PÁSMA VŠETKÝCH DRUHOV
- OCHRANNÉ PÁSMO VODNÉHO TOKU

ZOZNAM VEREJNOPROSPEŠNÝCH STAVIEB

DOPRAVNÁ INFRAŠTRUKTÚRA

VD1	SMEROVÉ A ŠÍRKOVÉ ÚPRAVY CIEST III. TRIEDY
VD2	MIESTNE OBSLUŽNÉ KOMUNIKÁCIE
VD3	REKONŠTRUKCIA A ROZŠÍRENIE MIESTNYCH KOMUNIKÁCIÍ
VD4	CHODNÍKY PRE PEŠÍCH A CYKLISTICKÉ CHODNÍKY

ROZŠÍRENIE A VYBUDOVANIE VEREJNÉHO TECHNICKÉHO VYBAVENIA

SV	ROZŠÍRENIE SKUPINOVÉHO VODOVODU PRUŽINA-PÚCHOV-DUBNICA PRÍVODOM ZO ZDROJA KAMENIČANY PRE OKOLITÁ OBCE PRAVÉHO BREHU VÁHU (SEDMEROVEC, PODHORIE, PRUSKÉ, BOHUNICE, PODVAŽIE A SAVČINA)
PL	VEDENIA ROZVODOV PLYNU NTL A VTL
VT1	PROTIPOVODŇOVÉ ÚPRAVY NA TOKU SEDMEROVSKÉHO POTOKA A KRIVOKLÁTSKEHO POTOKA
VT2	VÝSTAVBA TRANSFORMAČNÝCH STANÍC
VT3	VÝSTAVBA INŽINIERSKYCH SIETÍ V NAVRHOVANÝCH OBYTNÝCH ZÓNACH VRÁTANE VEREJNÉHO OSVETLENIA A VEREJNÝCH TELEKOMUNIKAČNÝCH ROZVODOV

OBČIANSKA VYBAVENOSŤ, ŠPORT, ZELEŇ

TS	OBČIANSKA VYBAVENOSŤ, ŠPORT, ZELEŇ

SCHÉMA UMIESTNENIA VÝREZU

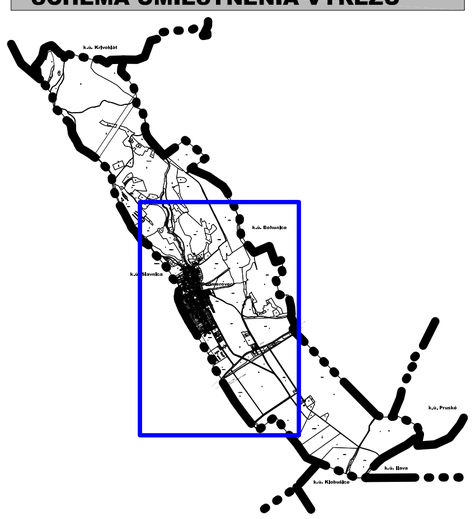

VÝKRES RIEŠENIA VEREJNÉHO DOPRAVNÉHO VYBAVENIA

OBJEDNÁVATEĽ:

OBEC SEDMEROVEC
Sedmerovec č. 58
018 54 Slavnica

STUPEŇ UPD:

ÚZEMNÝ PLÁN OBCE SEDMEROVEC

SPRACOVATEĽ:

A3A ATELIER S.R.O.
ING. ARCH. PETER KRUČAY, SKA 1400AA

DEDOVEC 1353,
017 01, POVAŽSKÁ BYSTRICA

VYPRACOVAL: ING. ARCH. P. KRUČAY, ING. Ľ. AGNET, ING. K. FERENCZY, ING. M. DRUSKA
ZODPOVEDNÝ PROJEKTANT: ING. ARCH. PETER KRUČAY, AA

DÁTUM:	08/2022	MIERKA:	1:5 000

4