

ÚZEMNÝ PLÁN OBCE NOVÁ POLHORA - Zmeny a doplnky 04



SCHVAĽOVACÍ ORGÁN: **OBEČNÉ ZASTUPITEĽSTVO NOVÁ POLHORA**
ČÍSLO UZNESENIA SCHVAĽUJÚCEHO ÚPN-O - ZaD 04:
DÁTUM SCHVAĽENIA:
ZÁVAZNÁ ČASŤ VYHLÁSENÁ:

FRANTIŠEK KUBIZNIAK
STAROSTA OBCE
NOVÁ POLHORA

PEČIATKA


SCHVAĽOVACIA DOLOŽKA - ÚZEMNÝ PLÁN OBCE NOVÁ POLHORA

SCHVAĽOVACÍ ORGÁN: **OBEČNÉ ZASTUPITEĽSTVO NOVÁ POLHORA**
ČÍSLO UZNESENIA: **48/2010**
DÁTUM SCHVAĽENIA: **9.9.2010**
ZÁVAZNÁ ČASŤ VYHLÁSENÁ **VZN. 1/2010**

STAROSTA OBCE
NOVÁ POLHORA
ANTON ŠIMČÁK

PEČIATKA

SCHVAĽOVACIA DOLOŽKA

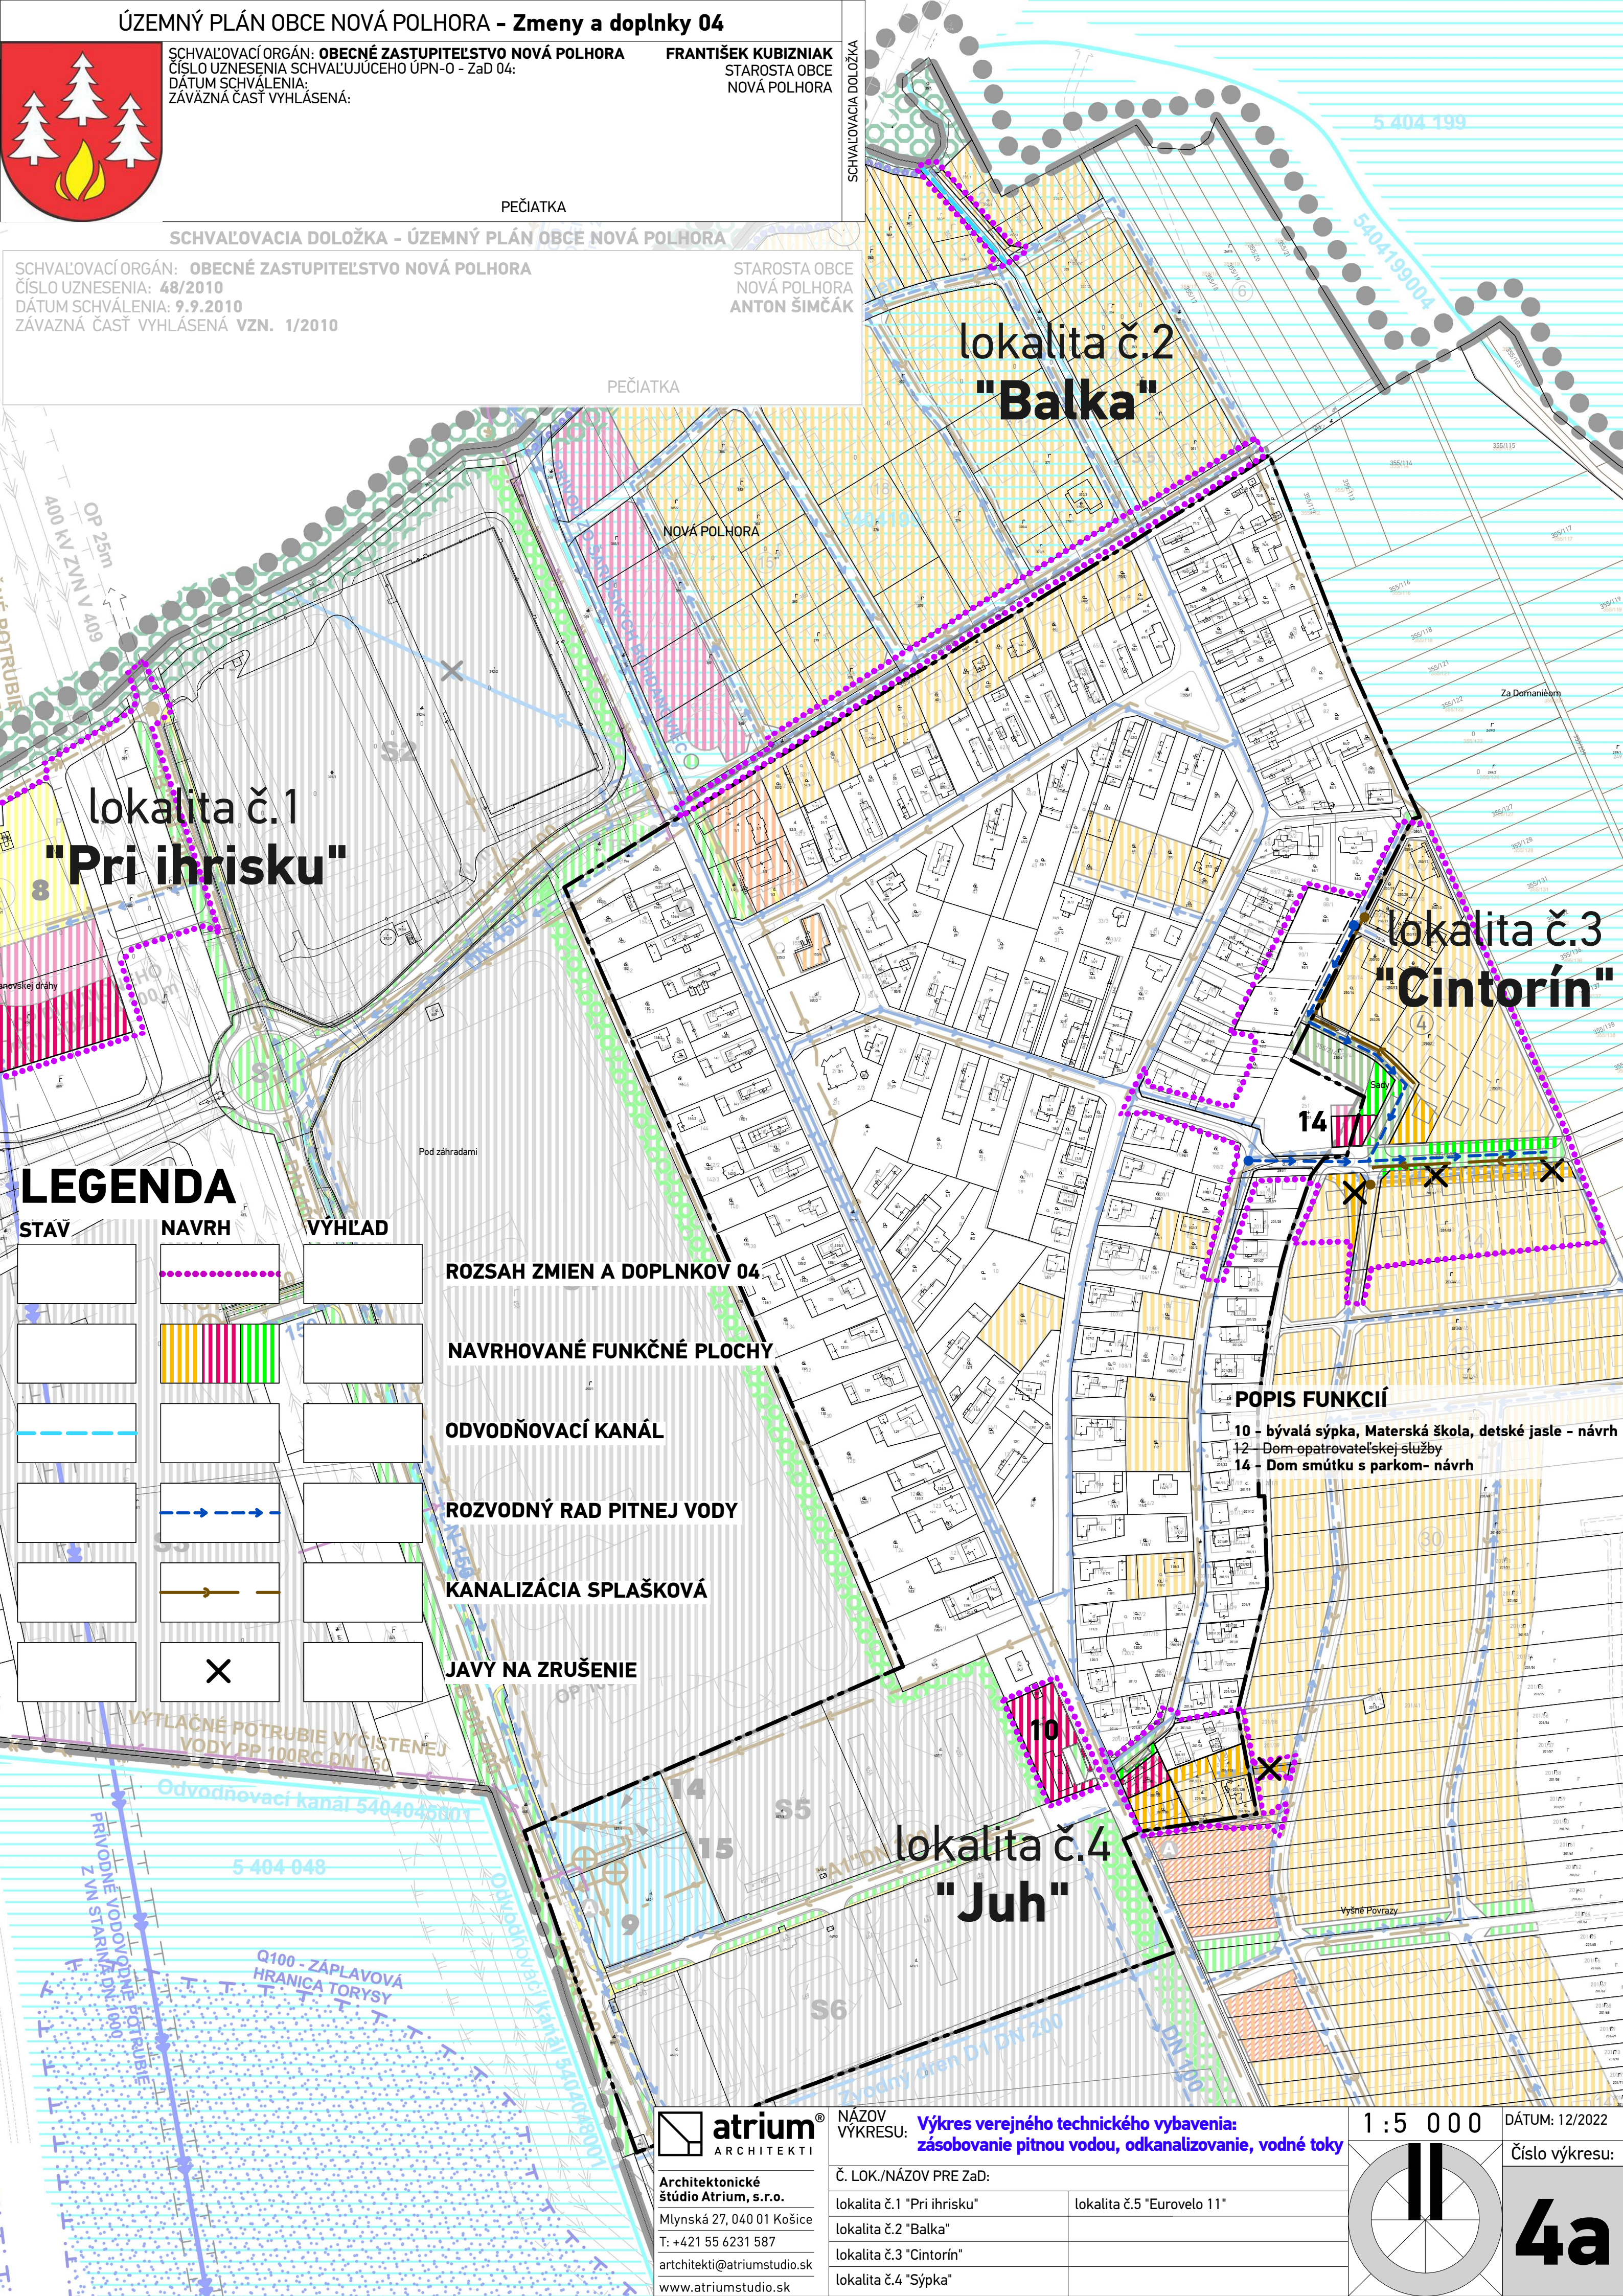

lokalita č.1
"Pri ihrisku"

lokalita č.2
"Balka"

lokalita č.3
"Cintorín"

lokalita č.4
"Juh"

LEGENDA

STAV	NAVRH	VÝHLAD

ROZSAH ZMIEN A DOPLNKOV 04

NAVRHOVANÉ FUNKČNÉ PLOCHY

ODVODŇOVACÍ KANÁL

ROZVODNÝ RAD PITNEJ VODY

KANALIZÁCIA SPLAŠKOVÁ

JAVY NA ZRUŠENIE

POPIS FUNKCIÍ

- 10 - bývalá sýpka, Materská škola, detské jasle - návrh
- 12 - Dom opatrovateľskej služby
- 14 - Dom smútku s parkom- návrh




Architektonické štúdio Atrium, s.r.o.
Mlynská 27, 040 01 Košice
T: +421 55 6231 587
artchitekti@atriumstudio.sk
www.atriumstudio.sk

NÁZOV VÝKRESU: **Výkres verejného technického vybavenia: zásobovanie pitnou vodou, odkanalizovanie, vodné toky**

Č. LOK./NÁZOV PRE ZaD:	
lokalita č.1 "Pri ihrisku"	lokalita č.5 "Eurovelo 11"
lokalita č.2 "Balka"	
lokalita č.3 "Cintorín"	
lokalita č.4 "Sýpka"	

1 : 5 0 0 0

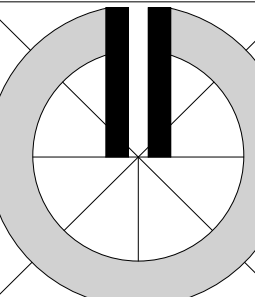

DÁTUM: 12/2022

Číslo výkresu:

4a