

ÚZEMNÝ PLÁN OBCE NOVÁ POLHORA - Zmeny a doplnky 04



SCHVAĽOVACÍ ORGÁN: **OBEČNÉ ZASTUPITEĽSTVO NOVÁ POLHORA**
ČÍSLO UZNESENIA SCHVAĽUJÚCEHO ÚPN-O - ZaD 04:
DÁTUM SCHVAĽENIA:
ZÁVÄZNÁ ČASŤ VYHLÁSENÁ:

FRANTIŠEK KUBIZNIAK
STAROSTA OBCE
NOVÁ POLHORA

PEČIATKA


SCHVAĽOVACIA DOLOŽKA - ÚZEMNÝ PLÁN OBCE NOVÁ POLHORA

SCHVAĽOVACÍ ORGÁN: **OBEČNÉ ZASTUPITEĽSTVO NOVÁ POLHORA**
ČÍSLO UZNESENIA: **48/2010**
DÁTUM SCHVAĽENIA: **9.9.2010**
ZÁVÄZNÁ ČASŤ VYHLÁSENÁ **VZN. 1/2010**

STAROSTA OBCE
NOVÁ POLHORA
ANTON ŠIMČÁK

PEČIATKA

SCHVAĽOVACIA DOLOŽKA

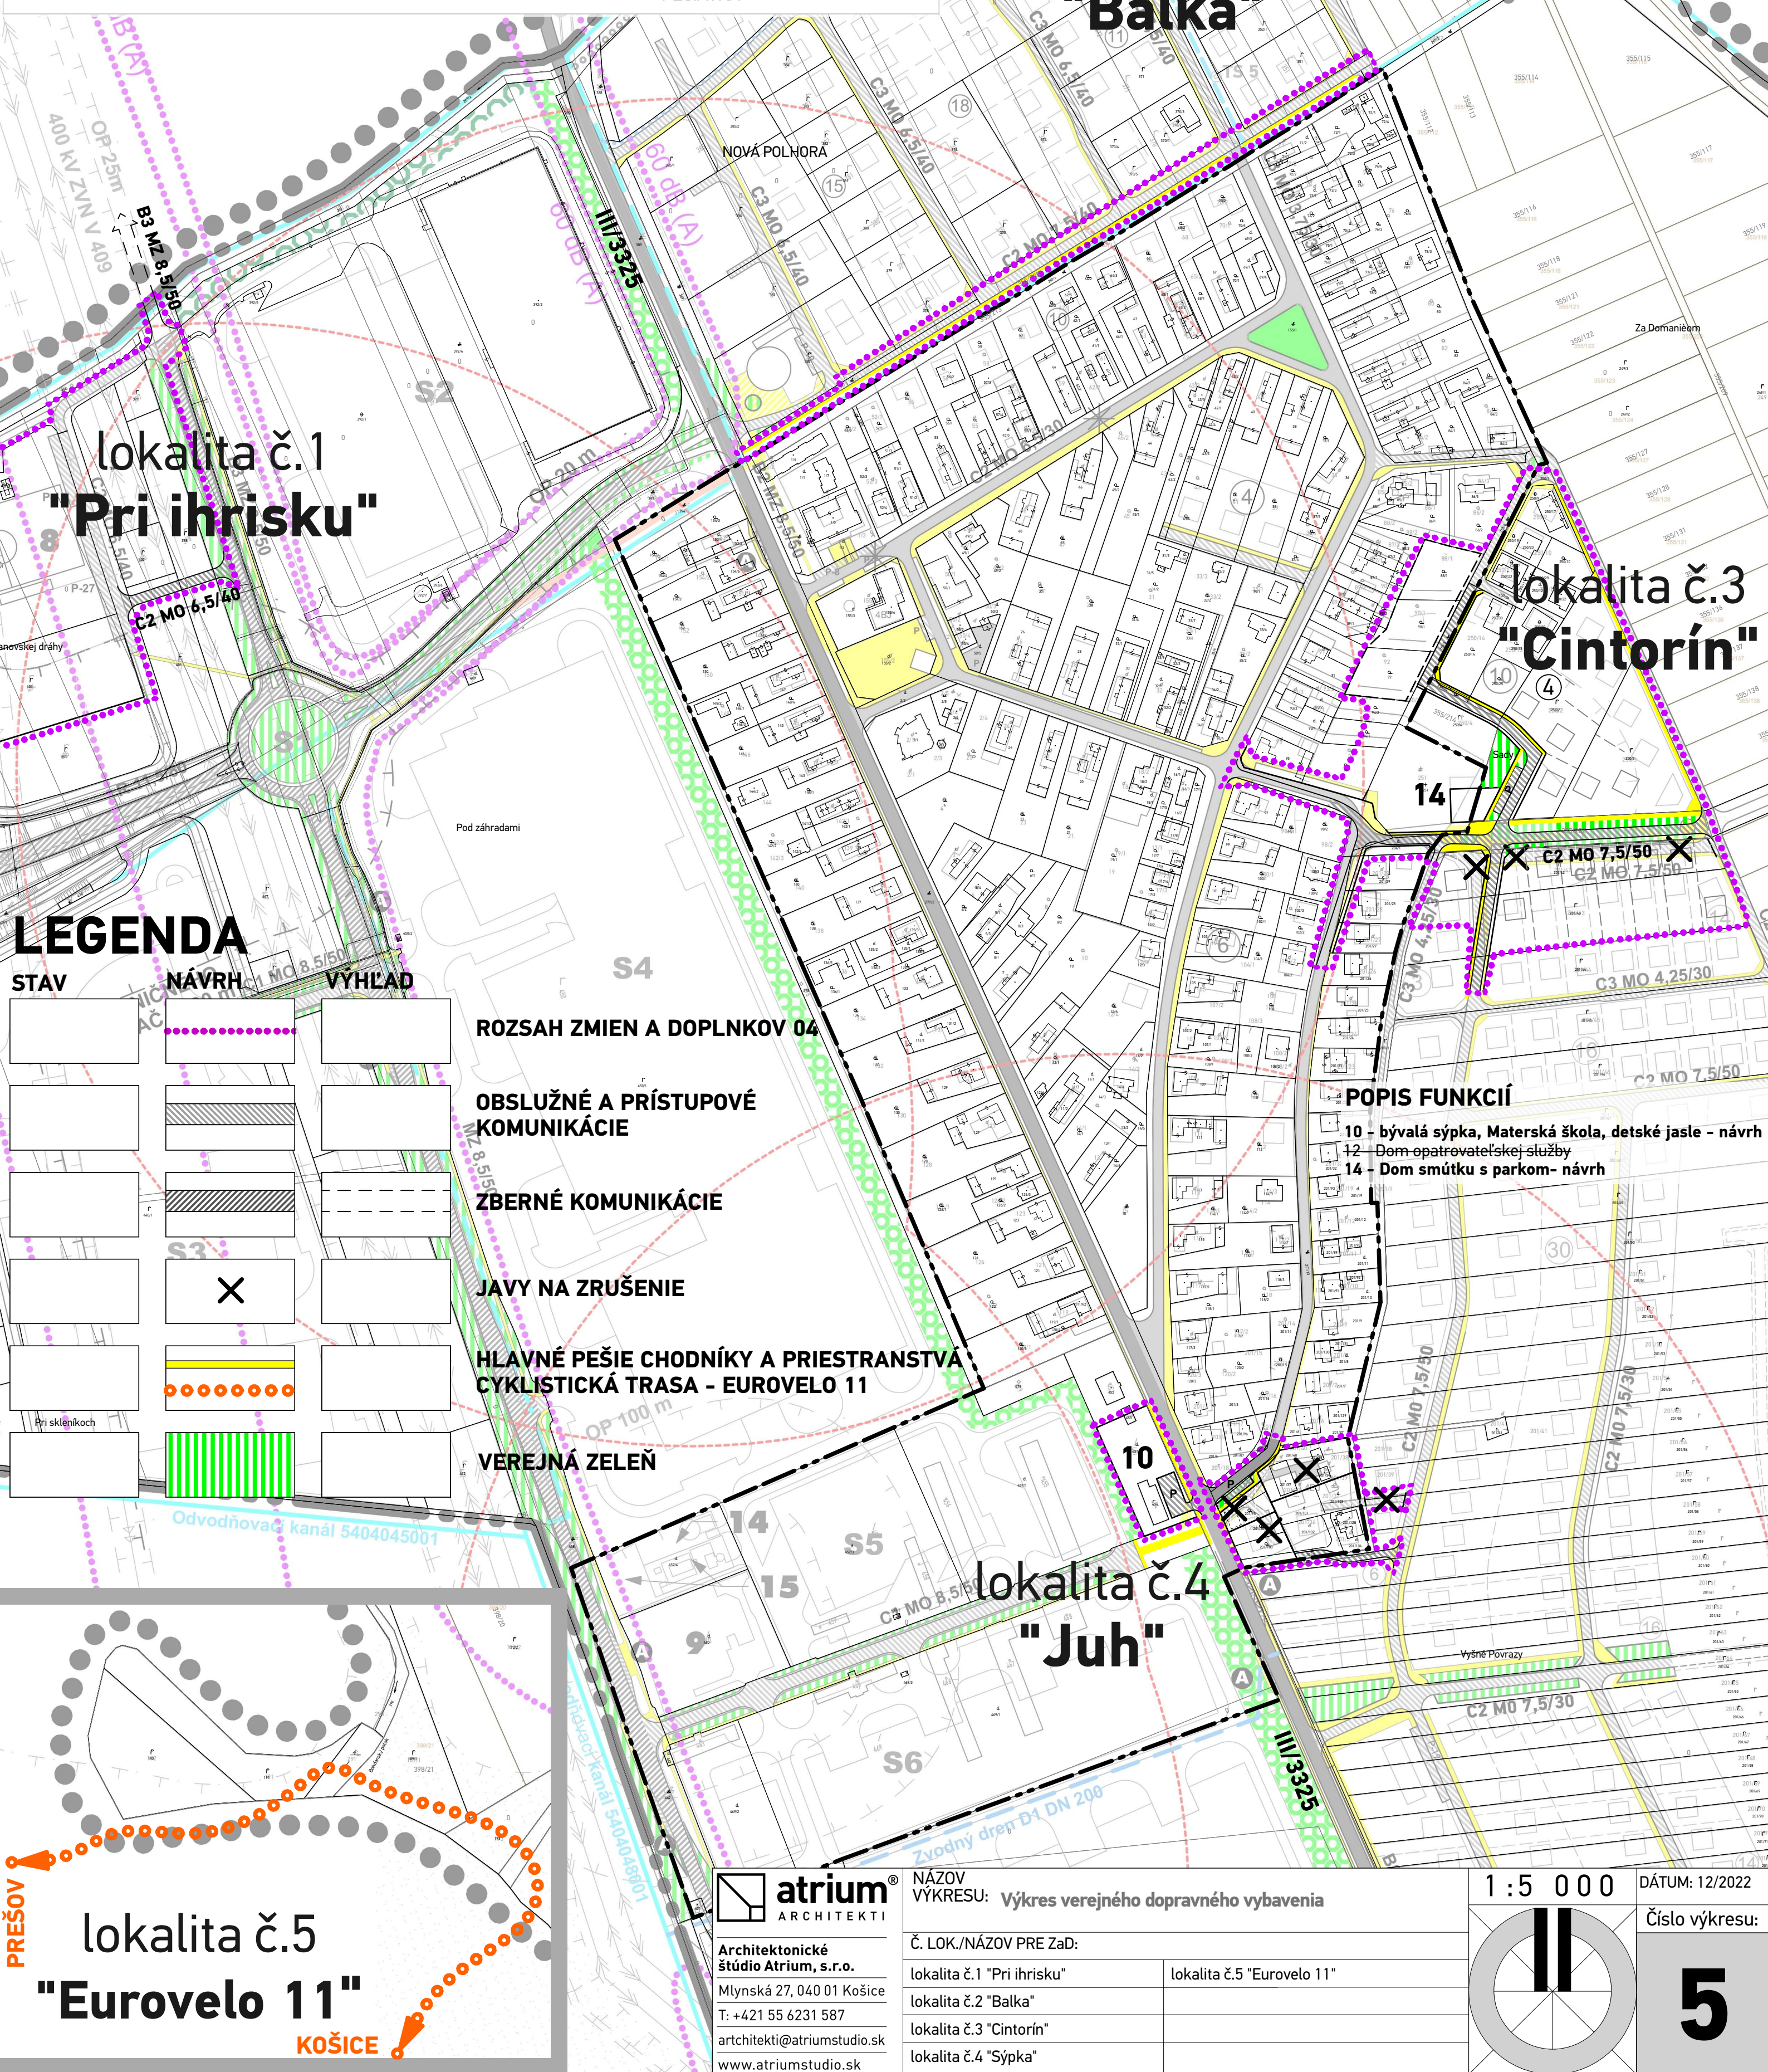

LEGENDA

STAV	NÁVRH	VÝHLAD

ROZSAH ZMIEN A DOPLNKOV 04

OBSLUŽNÉ A PRÍSTUPOVÉ
KOMUNIKÁCIE

ZBERNÉ KOMUNIKÁCIE

JAVY NA ZRUŠENIE

HLAVNÉ PEŠIE CHODNÍKY A PRIESTRANSTVÁ
CYKLISTICKÁ TRASA - EUROVELO 11

VEREJNÁ ZELEŇ

POPIS FUNKCIÍ

- 10 - bývalá sýpka, Materská škola, detské jasle - návrh
- 12 - Dom opatrovateľskej služby
- 14 - Dom smútku s parkom - návrh



Architektonické
štúdio Atrium, s.r.o.
Mlynská 27, 040 01 Košice
T: +421 55 6231 587
artchitekti@atriumstudio.sk
www.atriumstudio.sk


NÁZOV
VÝKRESU: **Výkres verejného dopravného vybavenia**

Č. LOK./NÁZOV PRE ZaD:

- lokalita č.1 "Pri ihrisku"
- lokalita č.2 "Balka"
- lokalita č.3 "Cintorín"
- lokalita č.4 "Sýpka"

lokalita č.5 "Eurovelo 11"

1 : 5 0 0 0

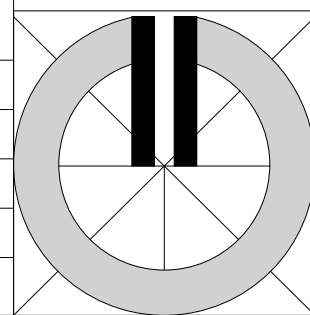

DÁTUM: 12/2022

Číslo výkresu:

5