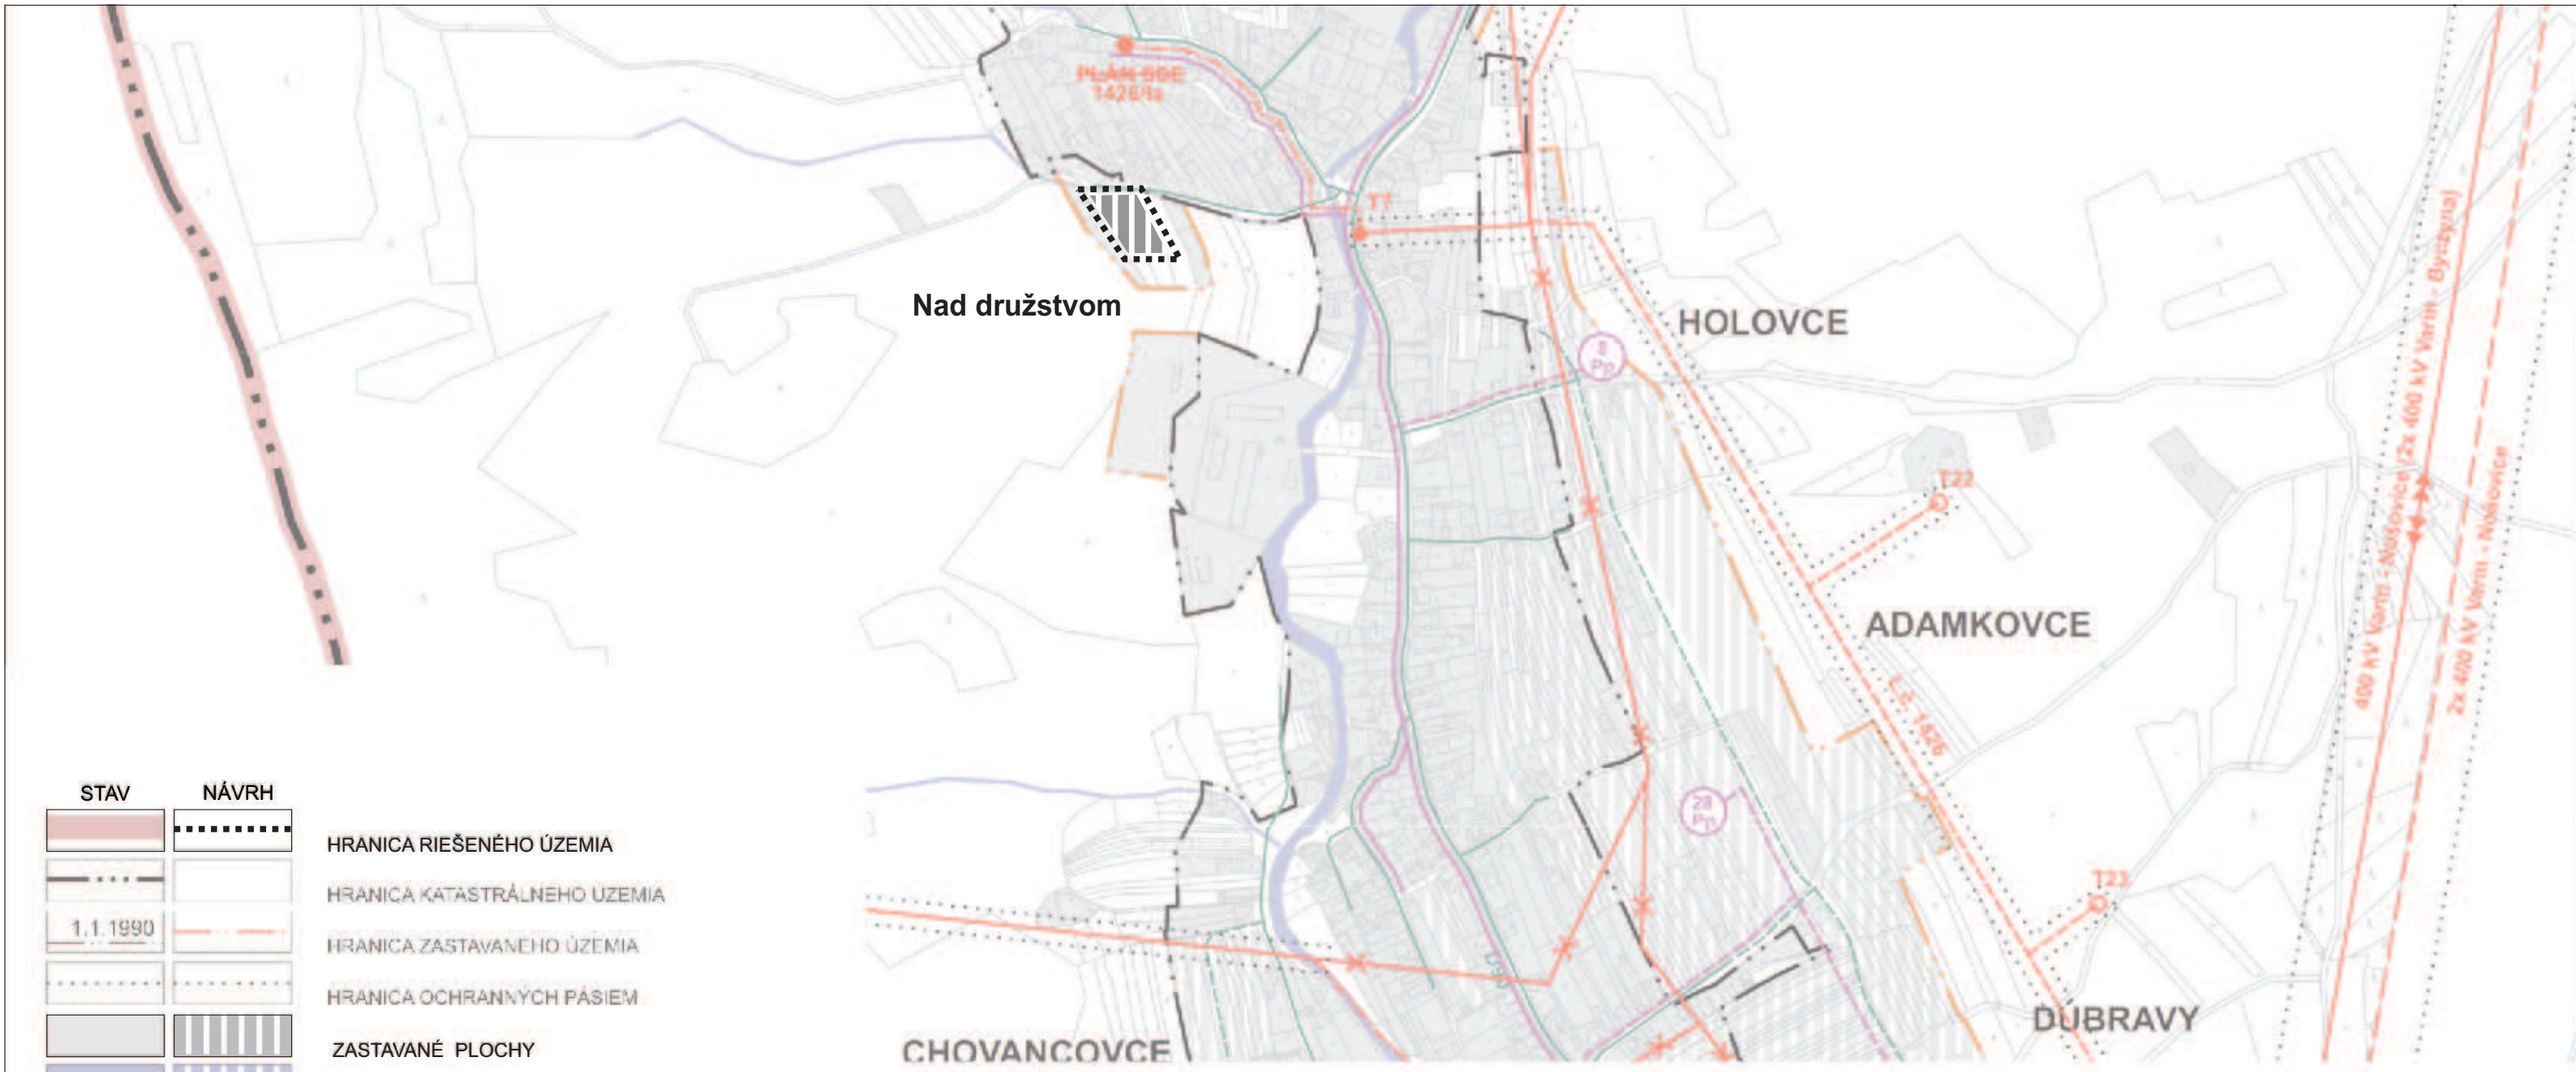

STAV	NÁVRH	
		HRANICA RIEŠENÉHO ÚZEMIA
		HRANICA KATASTRÁLNEHO ÚZEMIA
1.1.1990		HRANICA ZASTAVANÉHO ÚZEMIA
		HRANICA OCHRANNÝCH PÁSIEM
		ZASTAVANÉ PLOCHY
		VODNÉ TOKY, VODNÉ PLOCHY
	Nad družstvom	OZNAČENIE PLOCHY PRE ROZVOJ
		ZVN 400 kV
		VN 22 KV VZDUŠNÉ VEDENIE
		KÁBLOVÉ 22 kV VN VEDENIE
T12	T29	TRAFOSTANICA 22/0,4 kV
		VEDENIE NA ZRUŠENIE ALEBO PRELOŽENIE
		VTL PLYNOVOD
RS		REGULAČNÁ STANICA PLYNU
		STL PLYNOVOD
		PRÍVODNÝ TELEKOMUNIKAČNÝ KÁBEL
		MIESTNE TELEKOMUNIKAČNÉ ROZVODY
		DIGITÁLNA ÚSTREDŇA
	70 Pp	PREDPOKLADANÝ POČET PRÍPOJNÝCH PÁROV

50m 125m 250m

6

SPRACOVATEĽ ÚPN :	ING. ARCH. PETER KRAJČ				
NÁZOV VÝKRESU:	VÝKRES RIEŠENIA VEREJNÉHO TECHNICKÉHO VYBAVENIA - ENERGETIKA, TELEKOMUNIKÁCIE				
NÁZOV DOKUMENTÁCIE:	ÚZEMNÝ PLÁN OBCE NESLUŠA ZaD č.2				ROK SPRACOVANIA 01/2023 MIERKA 1:5 000
URBANIZMUS, DOPRAVA	ENERGETIKA	VODNÉ HOSPODÁRSTVO	OCHRANA PRÍRODY	POĽNOHOSPODÁRSTVO	GRAFICKÉ PRÁCE
ING. ARCH. P. KRAJČ				ING. ARCH. P. KRAJČ	ING. ARCH. P. KRAJČ