

LEGENDA:

stav	návrh	výhľad	
			KRAJSKÁ HRANICA
			OKRESNÁ HRANICA
			HRANICA KATASTRÁLNEHO ÚZEMIA

OSÍDLENIE A FUNKČNÉ PLOCHY

			PLOCHA PRIEMYSELNEJ VÝROBY A SKLADOV
			PLOCHA PRIEMYSELNEJ VÝROBY A SKLADOV (NA VYPUSTENIE Z ÚPN-R)
			STRATEGICKÝ PARK
			VEREJNÁ, VYHRADENÁ A OCHRANNÁ ZELEŇ
			PLOCHA TECHNICKÉHO VYBAVENIA

DOPRAVA A DOPRAVNÉ ZARIADENIA


			CESTY I. A II. TRIEDY
			VÝZNAMNÁ CESTA III. TR., RESP. MIESTNE KOMUNIKÁCIE
			VÝZNAMNÁ CESTA III. TR., RESP. MIESTNE KOMUNIKÁCIE (NA VYPUSTENIE Z ÚPN-R)
			CYKLISTICKÉ TRASY
			MOSTNÝ OBJEKT
			MOSTNÝ OBJEKT (NA VYPUSTENIE Z ÚPN-R)
			KORIDOR EL. ZVN+VVN VEDENIA
			JESTVUJÚCI KORIDOR EL. VVN VEDENIA DOPLNENÝ O NAVRHOVANÉ EL. ZVN+VVN VEDENIA
			KORIDOR EL. ZVN+VVN VEDENIA (NA VYPUSTENIE Z ÚPN-R)

ŽELEZNIČNÁ DOPRAVA

			ŽELEZNIČNÁ VLEČKA
			PREKLADISKO

ÚPN - VÚC KOŠICKÝ KRAJ


ZMENY A DOPLNKY Č. 5/2022 NÁVRH

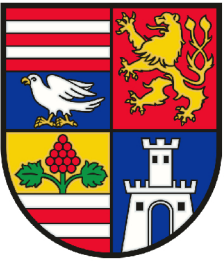

KOMPLEXNÝ URBANISTICKÝ NÁVRH

2

KLAD MAPOVÝCH LISTOV M 1 : 50 000

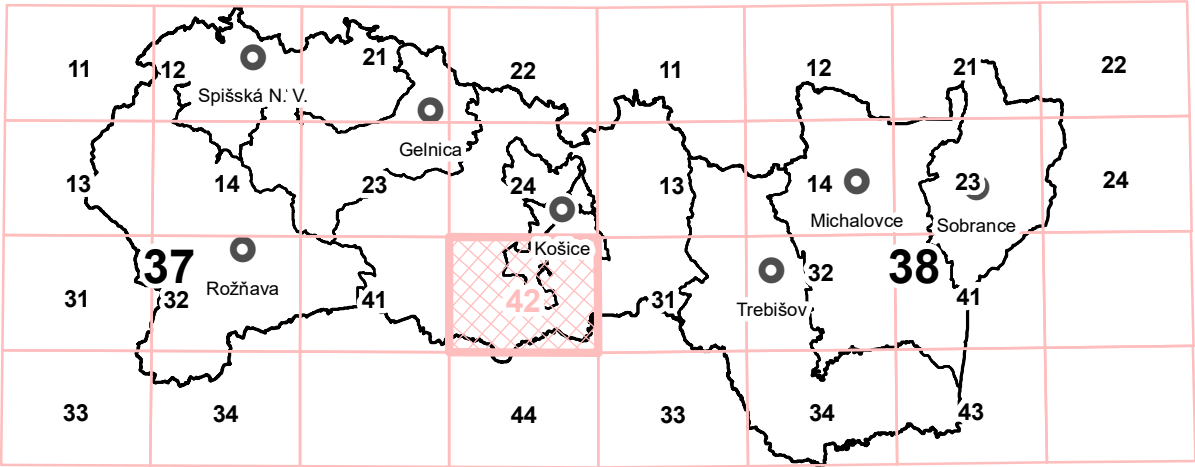

Inštitút priestorového plánovania
Lubľanská 1
831 02 Bratislava

inštitút priestorového plánovania


č. výkresu:
2

obstarávateľ:	KOŠICKÝ SAMOSPRÁVNÝ KRAJ Námestie maratónu mieru 1, 042 66 Košice
zodpovedný projektant:	Ing. Matúš Bizoň, PhD. autorizovaný architekt SKA 2539 AA
hlavní riešitelia:	Ing. arch. Michal Chudík, PhD. Mgr. Filip Polonský, Ph.D.
obsah výkresu:	KOMPLEXNÝ URBANISTICKÝ NÁVRH
názov dokumentácie:	ÚPN - VÚC KOŠICKÝ KRAJ Zmeny a doplnky č. 5 (2022) - NÁVRH
mierka: 1 : 50 000	dátum: 01/2023


2


M 1:50 000
ÚPN-VÚC
KOŠICKÝ KRAJ

ZMENY A DOPLNKY
Č. 5/2022

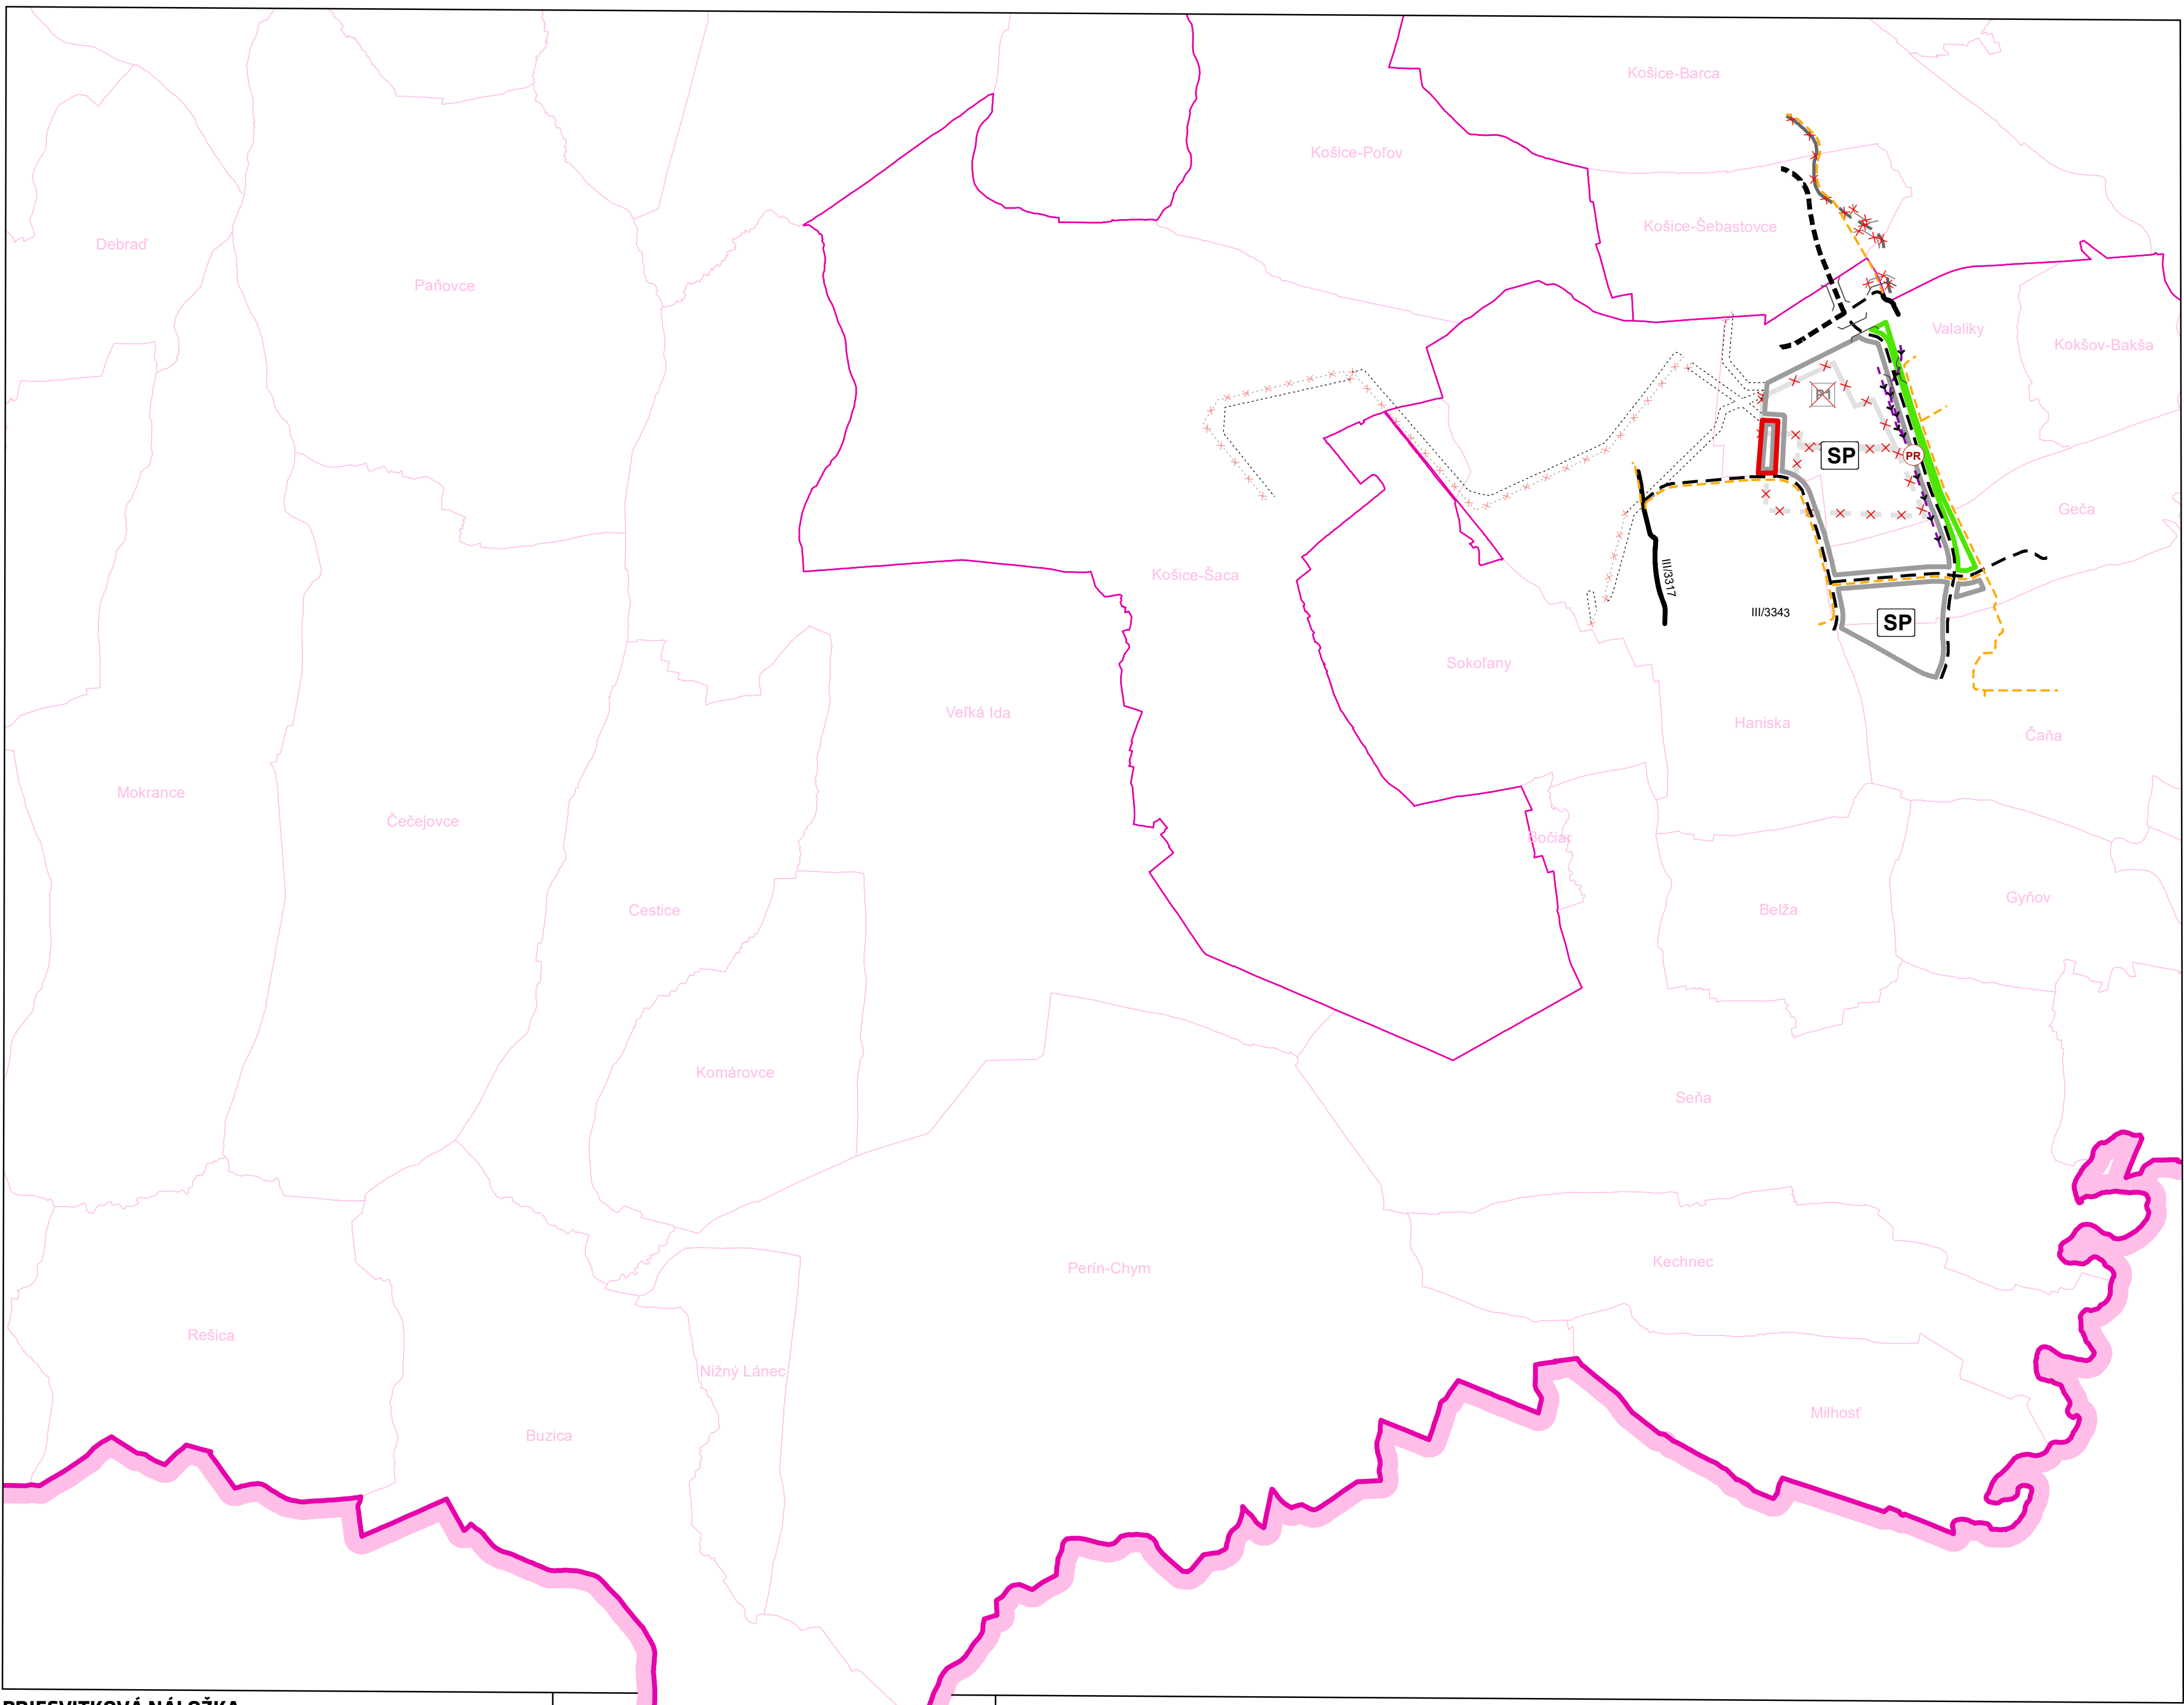

PRIESVITKOVÁ NÁLOŽKA

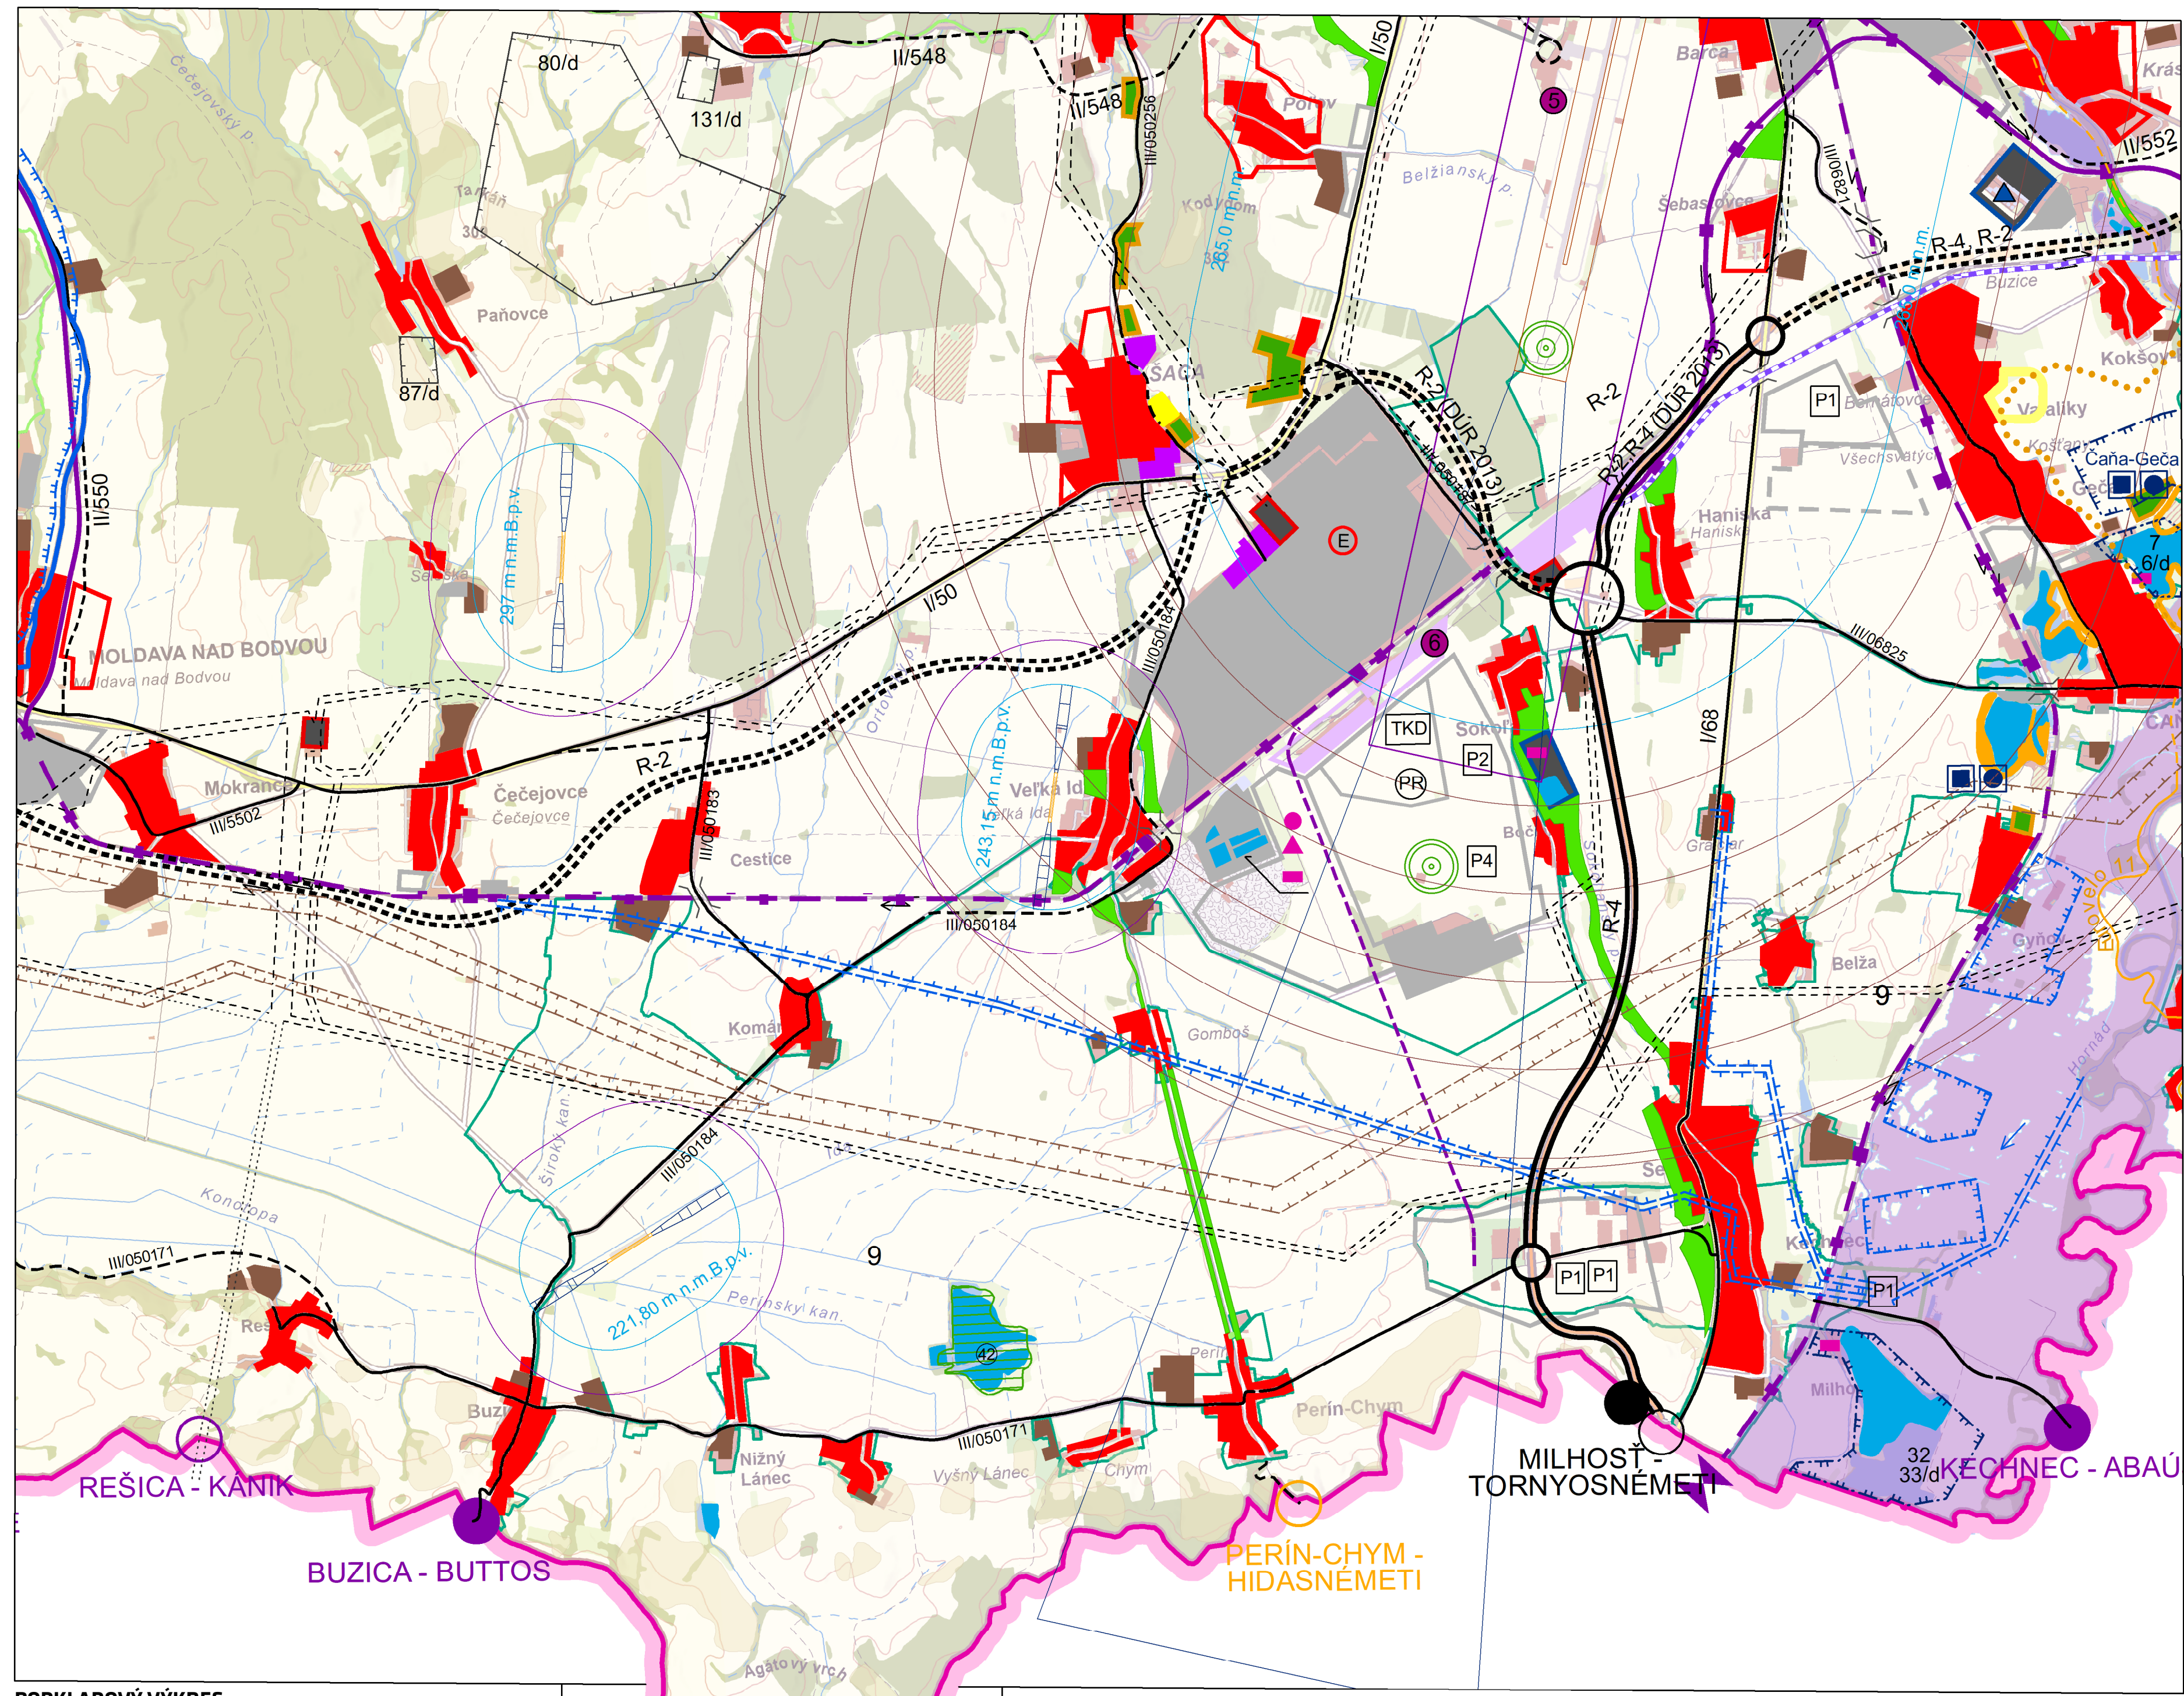

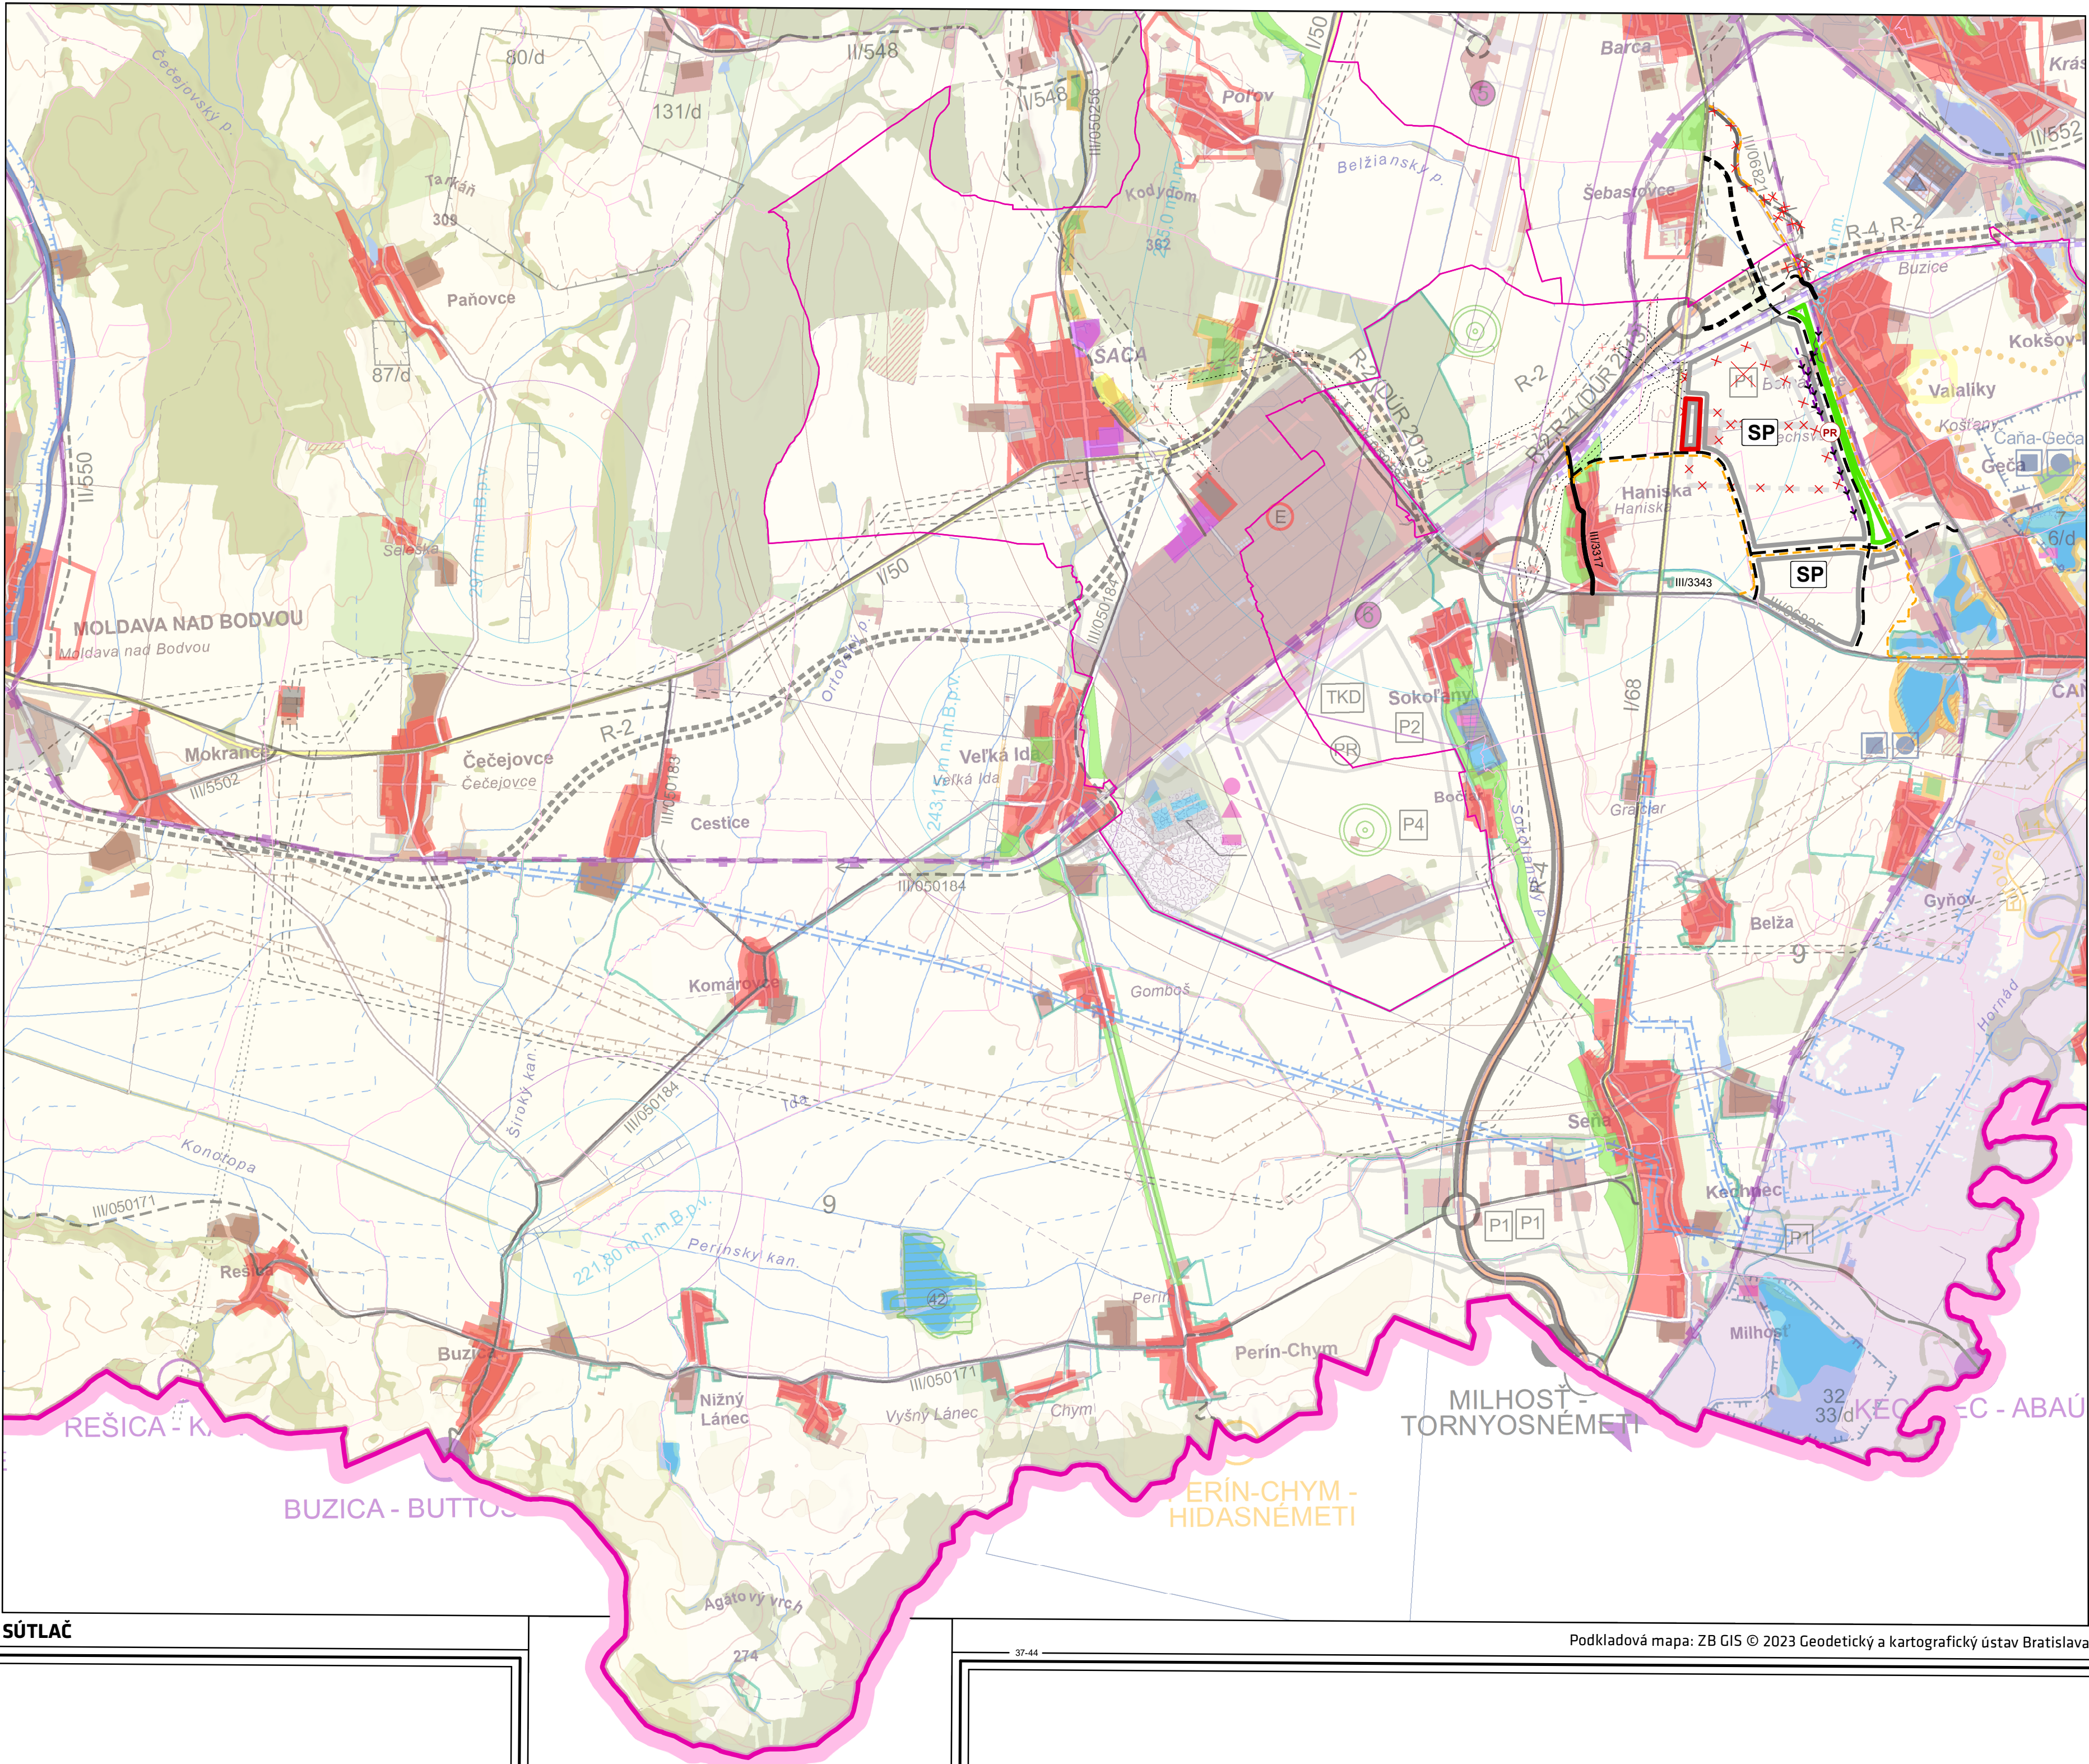


LEGENDA:

stav	návrh	výhľad	
			KRAJSKÁ HRANICA
			OKRESNÁ HRANICA
			VODOJEM
			HLAVNÝ SKUPINOVÝ PRIVÁDZAČ PITNEJ VODY
			ČISTIAREŇ ODPADOVÝCH VOD
			SKUPINOVÝ KANALIZAČNÝ ZBERAČ
			KANALIZÁCIA PRIEMYSELNÝCH ODPADOVÝCH VOD
			PREČERPÁVACIA STANICA

ÚPN - VÚC KOŠICKÝ KRAJ


ZMENY A DOPLNKY Č. 5/2022 NÁVRH

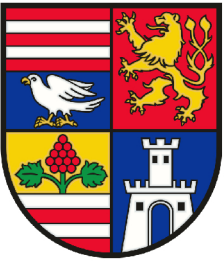


VODNÉ HOSPODÁRSTVO




KLAD MAPOVÝCH LISTOV M 1 : 50 000

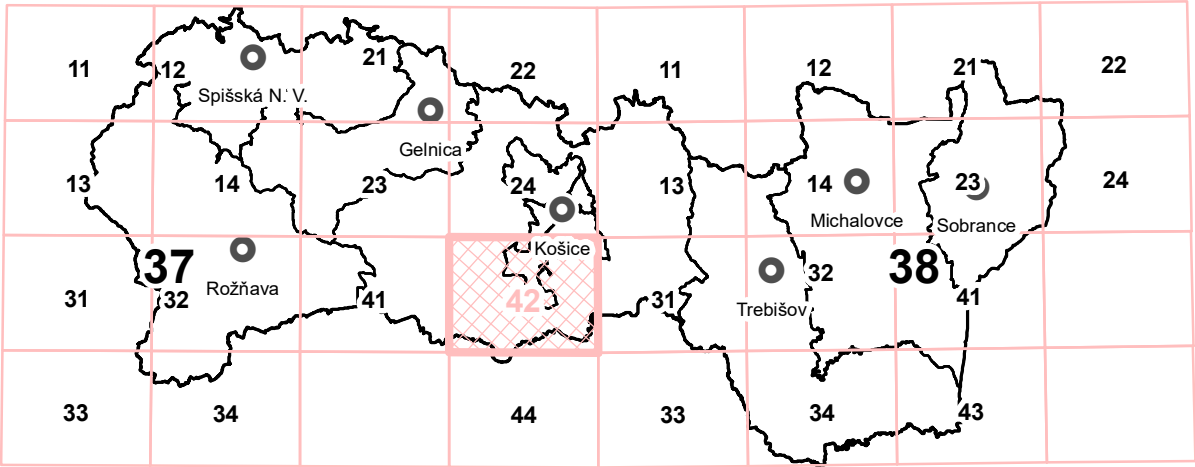


Inštitút priestorového plánovania Lubfarská 1 831 02 Bratislava iČo: 36064645 inštitút priestorového plánovania č. výkresu: 3	obstarávateľ:	KOŠICKÝ SAMOSPRÁVNÝ KRAJ Námestie maratónu mieru 1, 042 66 Košice
	zodpovedný projektant:	Ing. Matúš Bizoň, PhD. autorizovaný architekt SKA 2539 AA
	hlavní riešitelia:	Ing. arch. Michal Chudík, PhD. Mgr. Filip Polonský, Ph.D.
	obsah výkresu:	VODNÉ HOSPODÁRSTVO
názov dokumentácie:		ÚPN - VÚC KOŠICKÝ KRAJ Zmeny a doplnky č. 5 (2022) - NÁVRH
mierka: 1 : 50 000		dátum: 01/2023

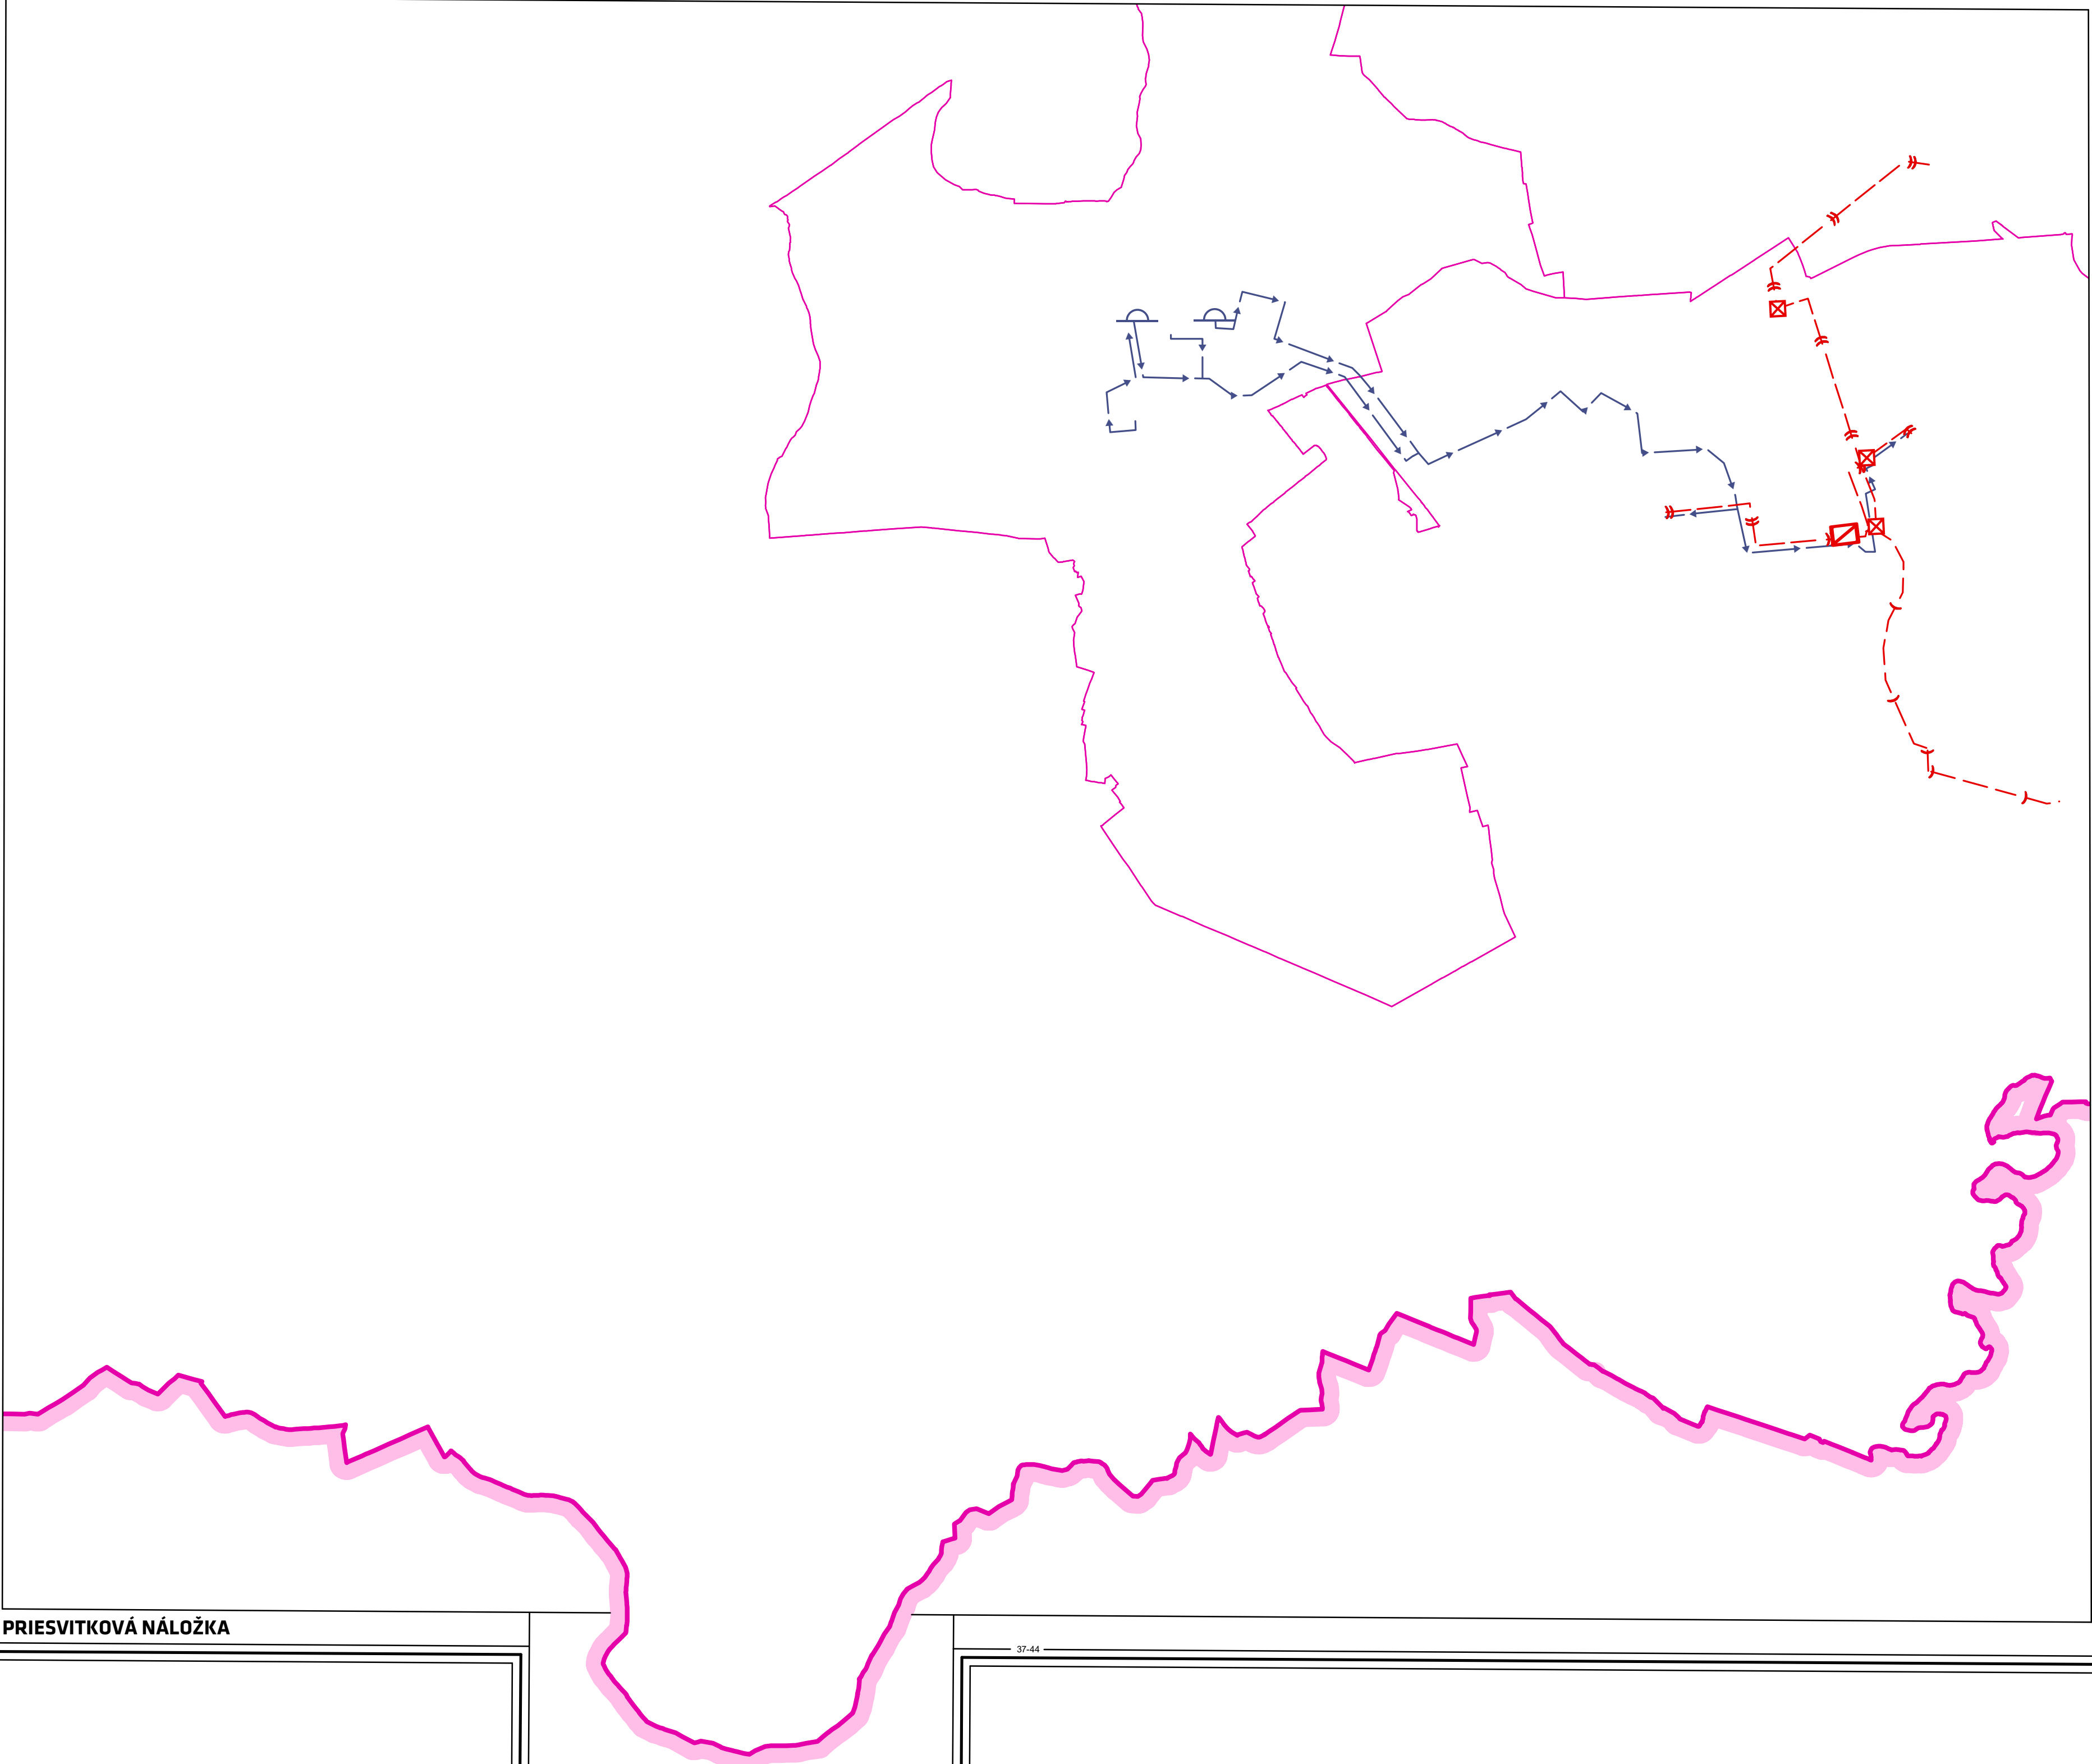


PRIESVITKOVÁ NÁLOŽKA

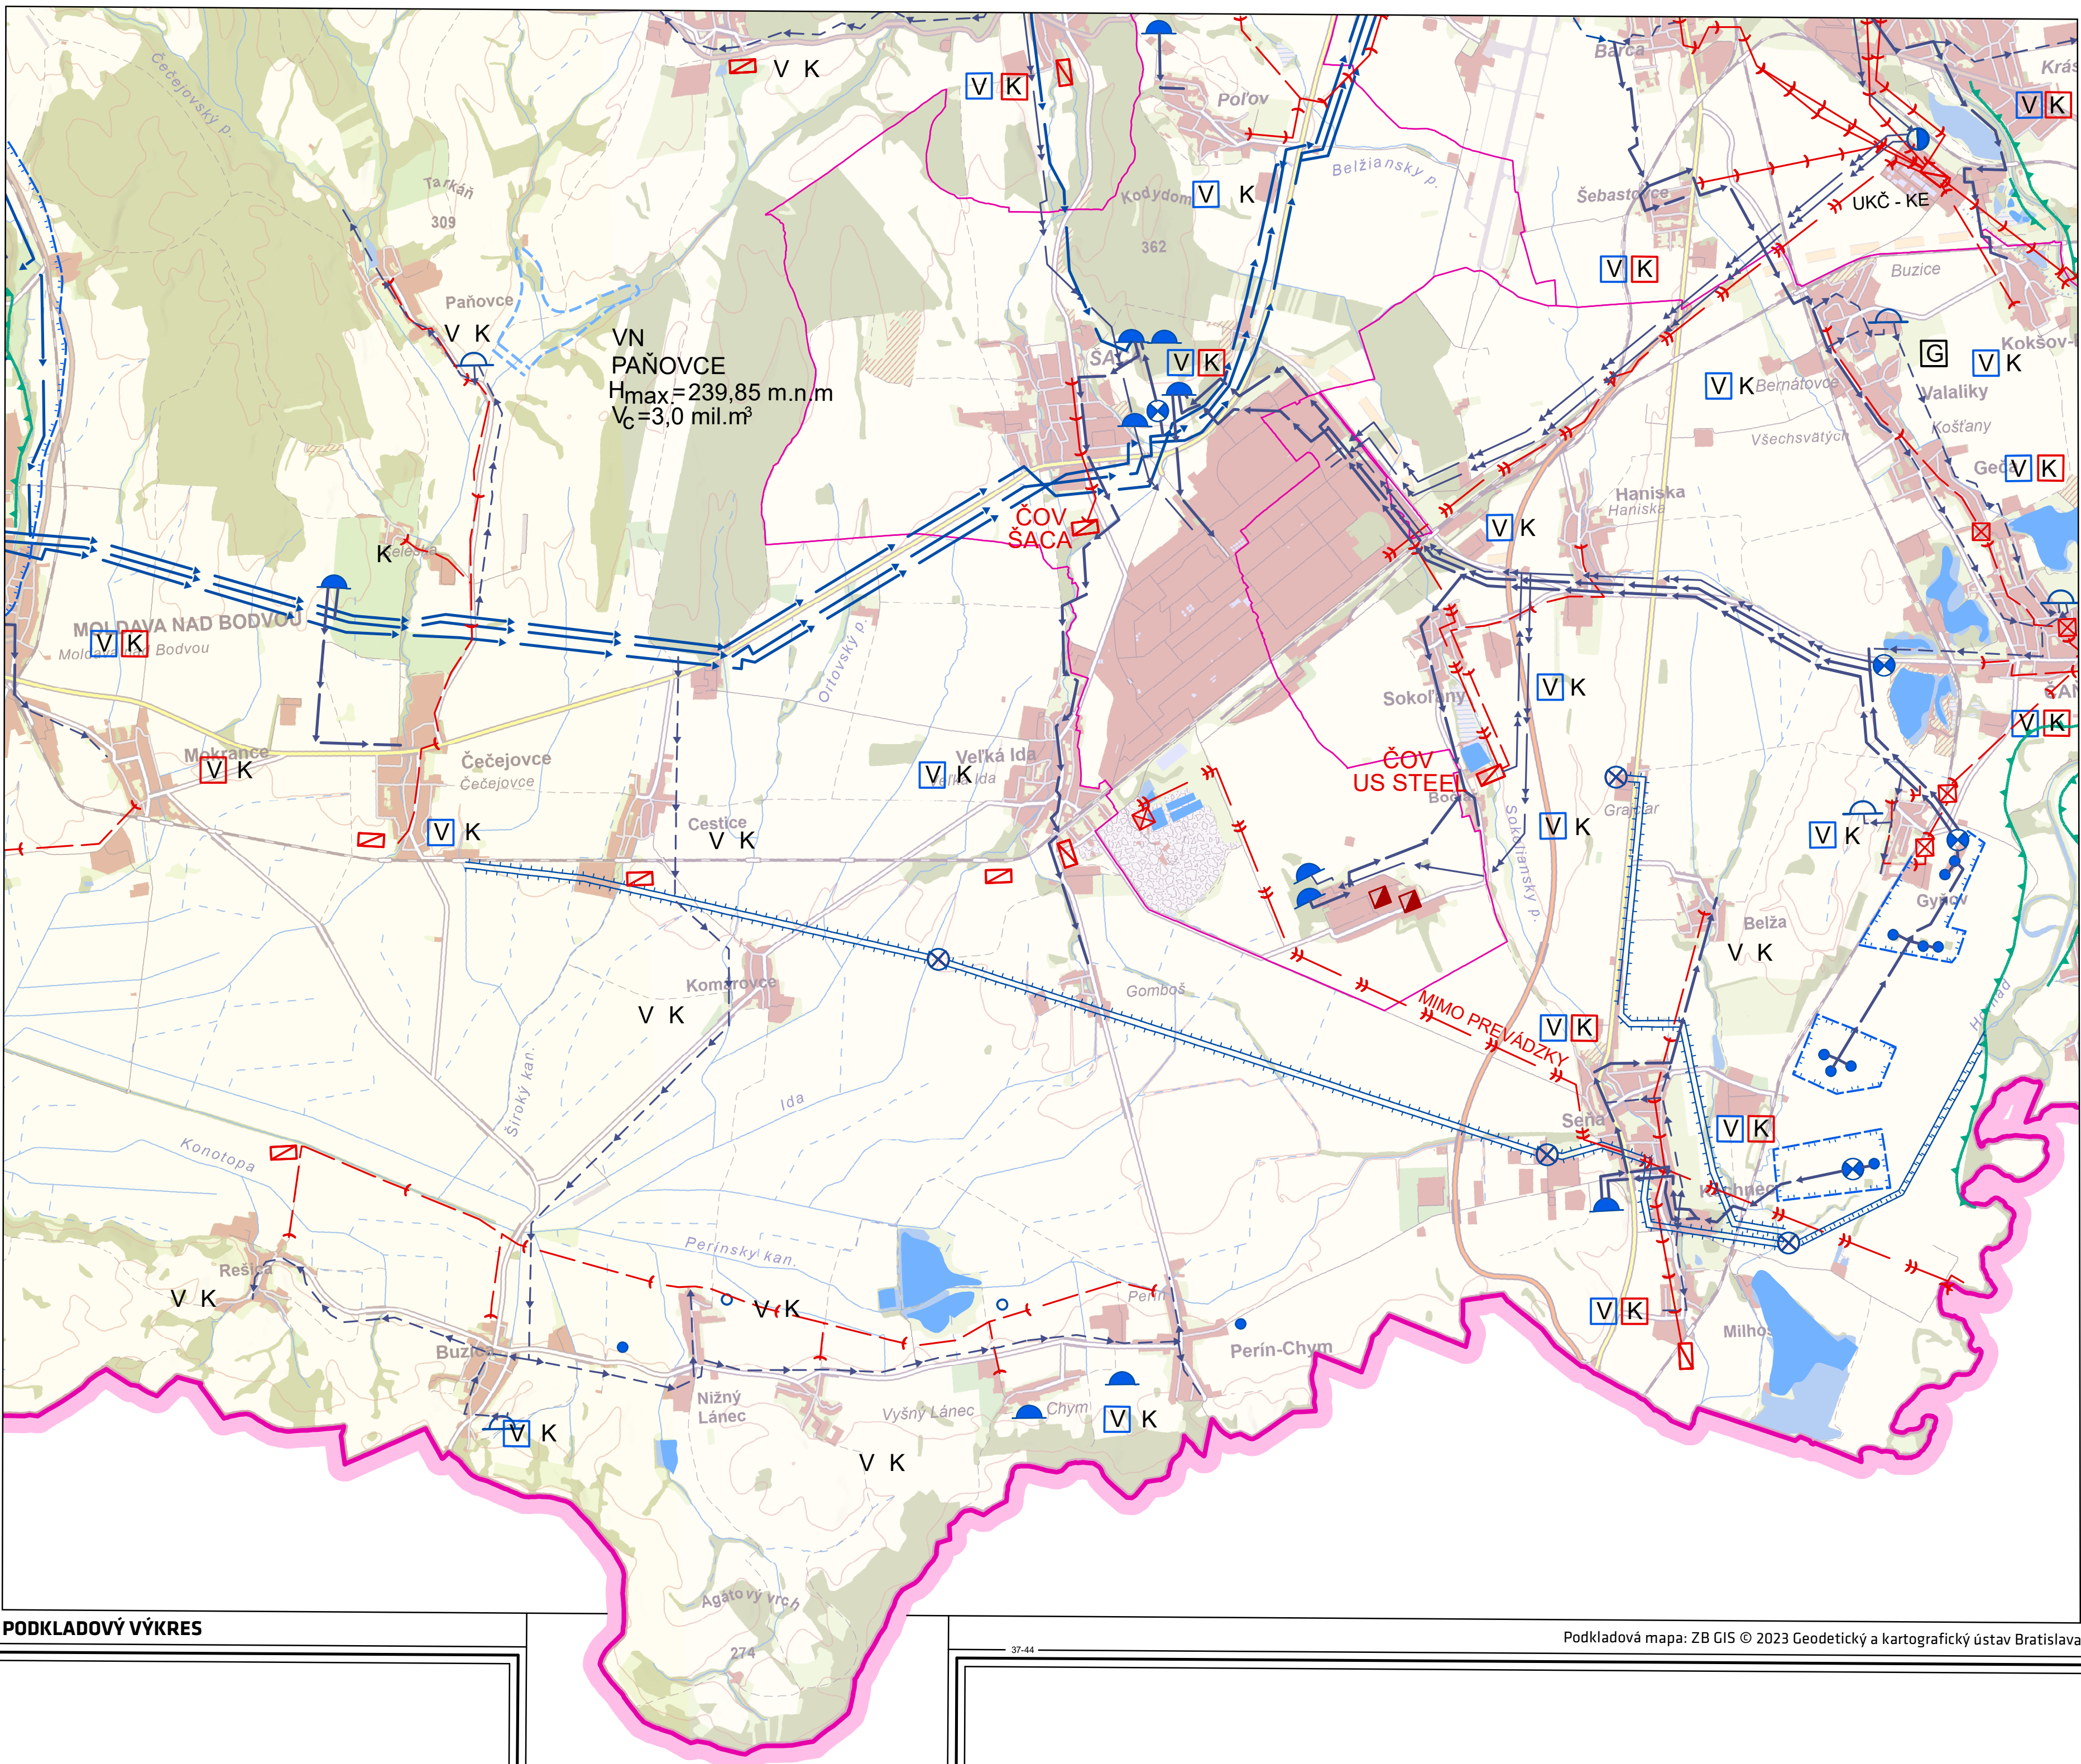

PODKLADOVÝ VÝKRES

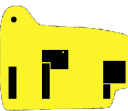

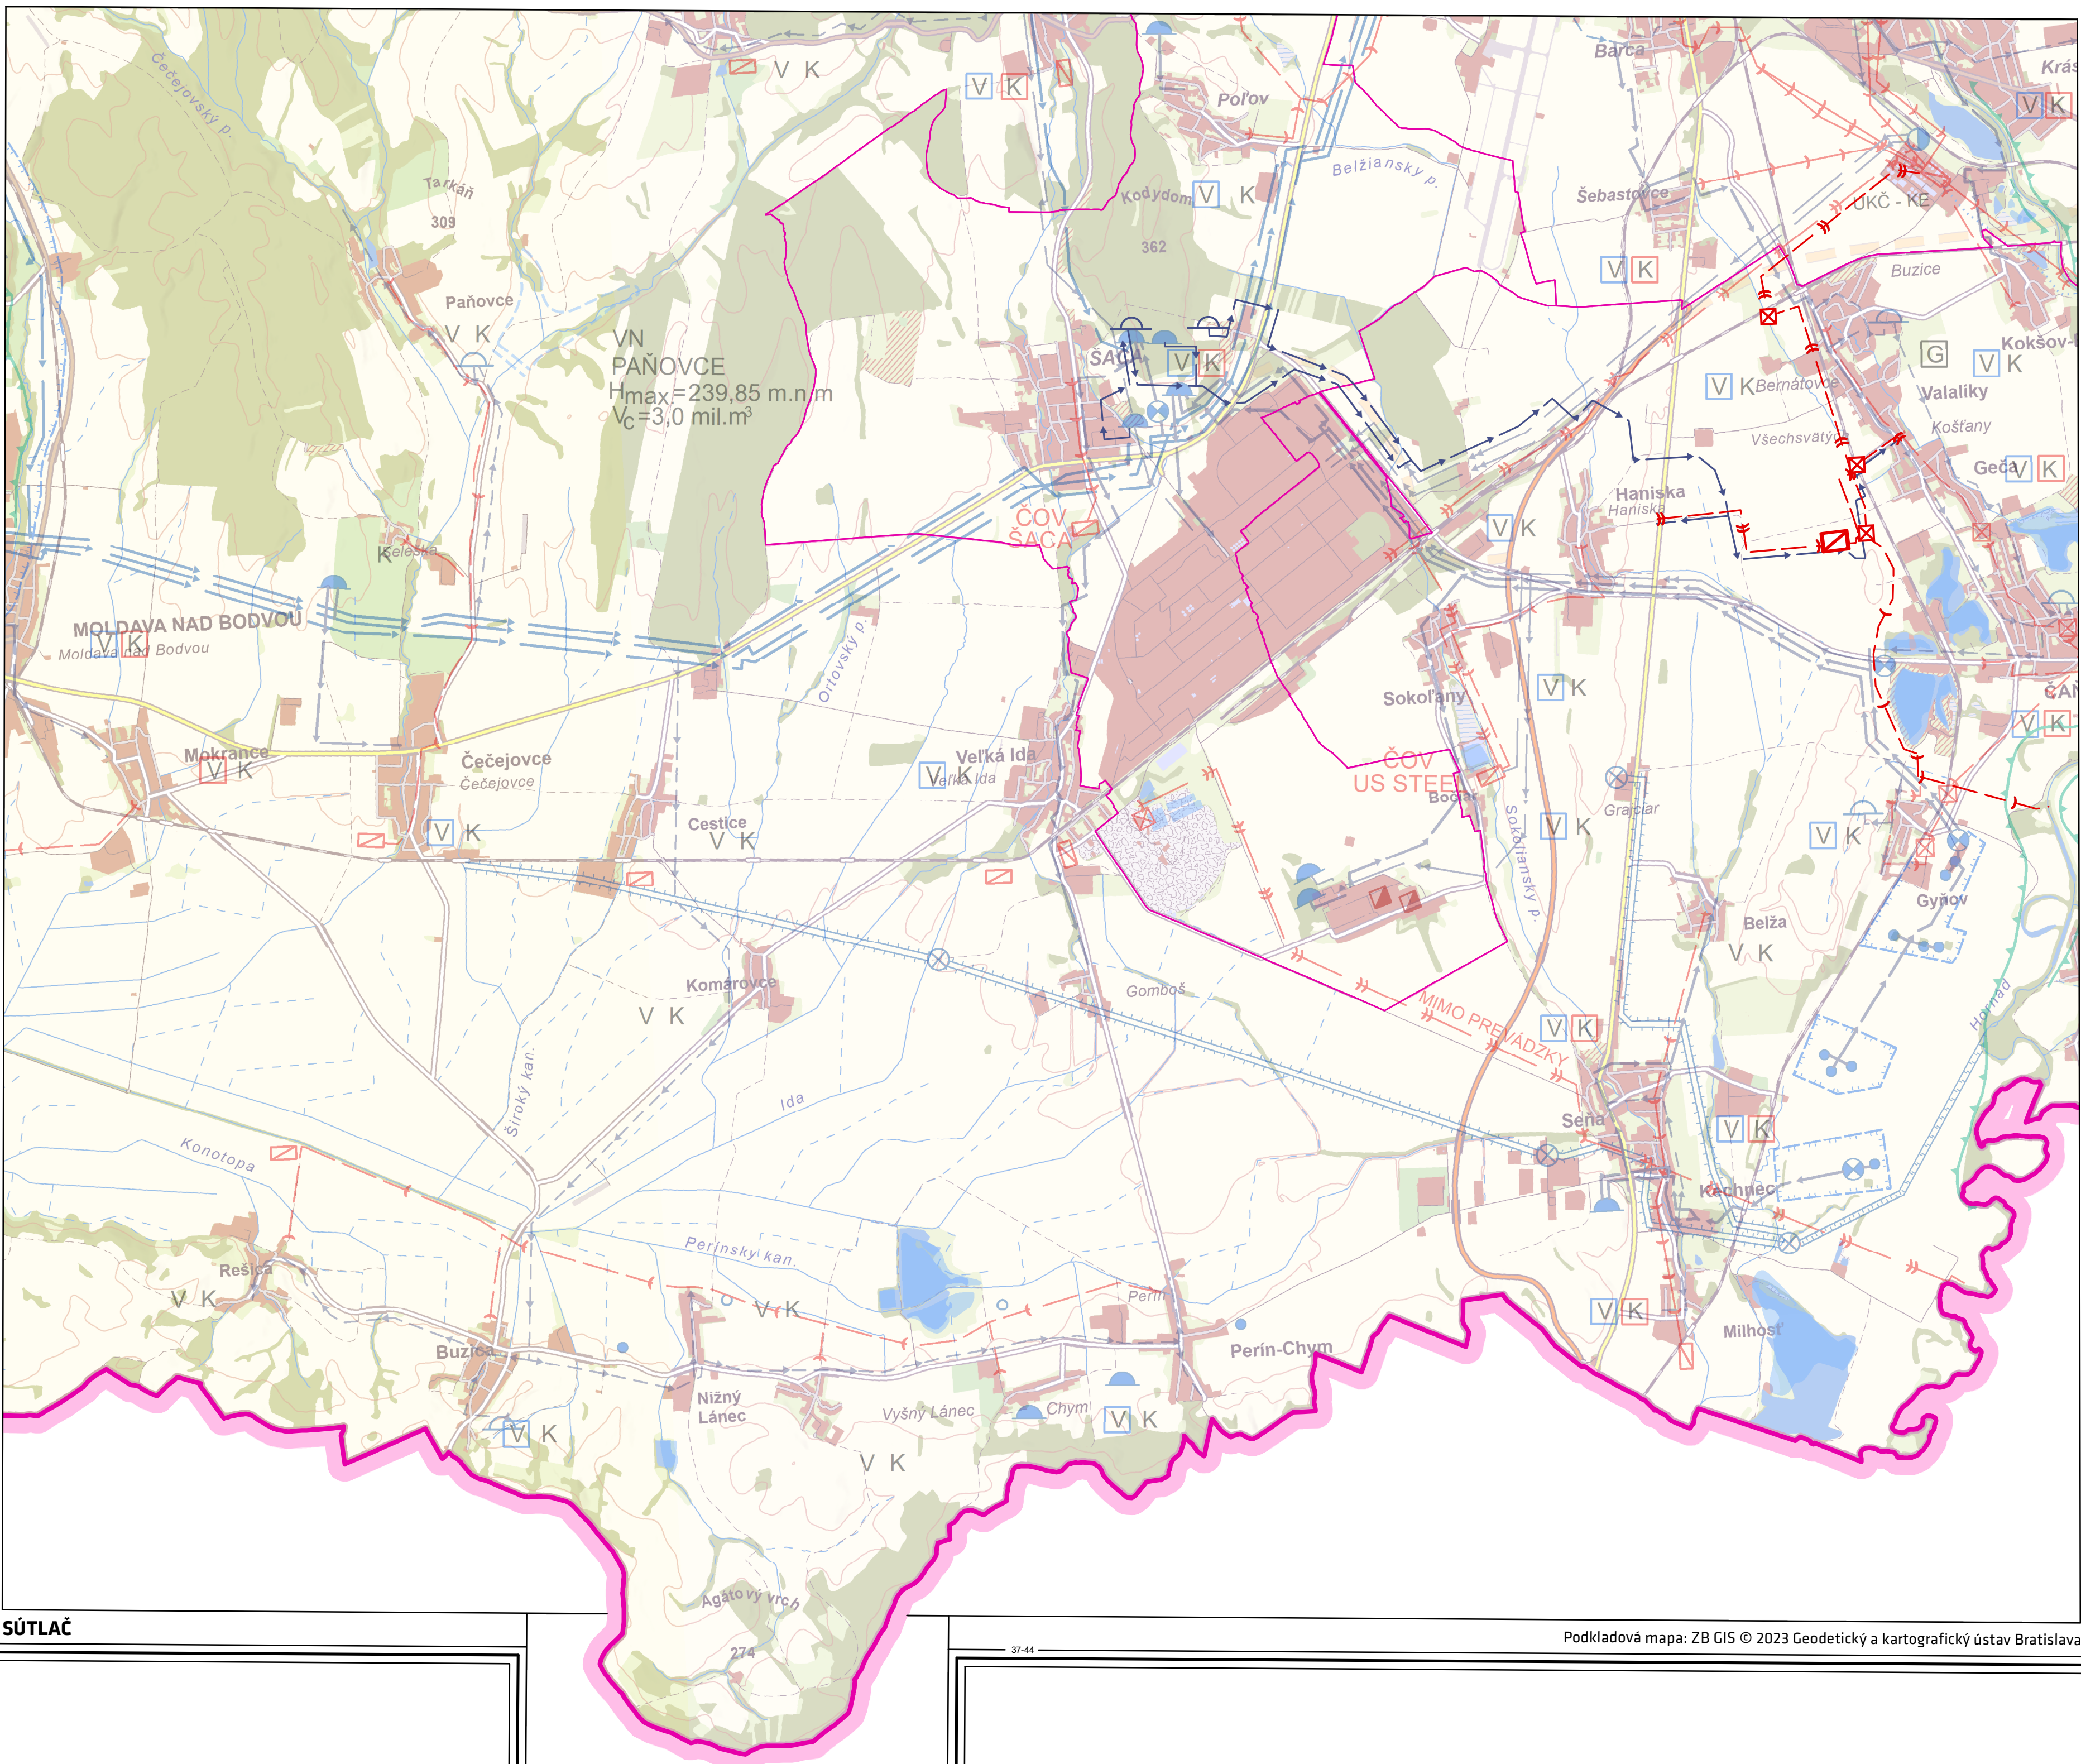


LEGENDA:

stav	návrh	výhľad	
			KRAJSKÁ HRANICA
			OKRESNÁ HRANICA
			VYSOKOTLAKÝ PLYNOVOD
			STREDOTLAKÝ PLYNOVOD
			REGULAČNÁ STANICA PLYNU
			DVOJITÉ 110 KV VONKAJŠIE ELEKTRICKÉ VEDENIE
			TRANSFORMOVŇA
			PRÍVOD VYKUROVACEJ VODY

ÚPN - VÚC KOŠICKÝ KRAJ


ZMENY A DOPLNKY Č. 5/2022 NÁVRH

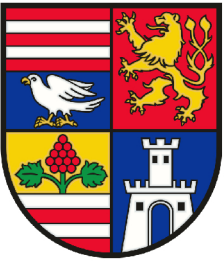


ENERGETIKA




KLAD MAPOVÝCH LISTOV M 1 : 50 000

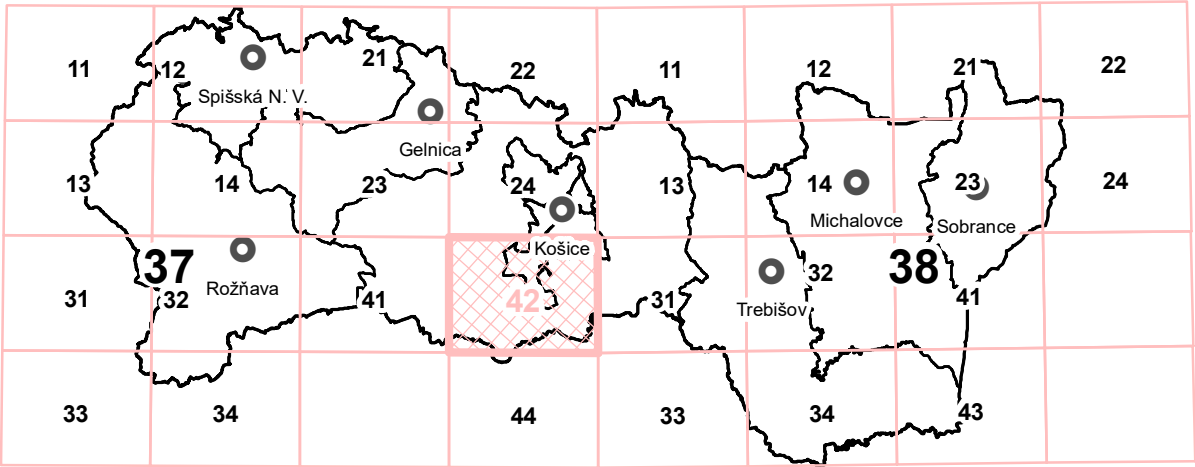


Inštitút priestorového plánovania Lubfánská 1 831 02 Bratislava IČO: 36064645 inštitút priestorového plánovania	obstarávateľ:	KOŠICKÝ SAMOSPRÁVNÝ KRAJ Námestie maratónu mieru 1, 042 66 Košice
	zodpovedný projektant:	Ing. Matúš Bizoň, PhD. autorizovaný architekt SKA 2539 AA
	hlavní riešitelia:	Ing. arch. Michal Chudík, PhD. Mgr. Filip Polonský, Ph.D.
	obsah výkresu:	ENERGETIKA
č. výkresu: 4	názov dokumentácie:	ÚPN - VÚC KOŠICKÝ KRAJ Zmeny a doplnky č. 5 (2022) - NÁVRH
	mierka: 1 : 50 000	dátum: 01/2023

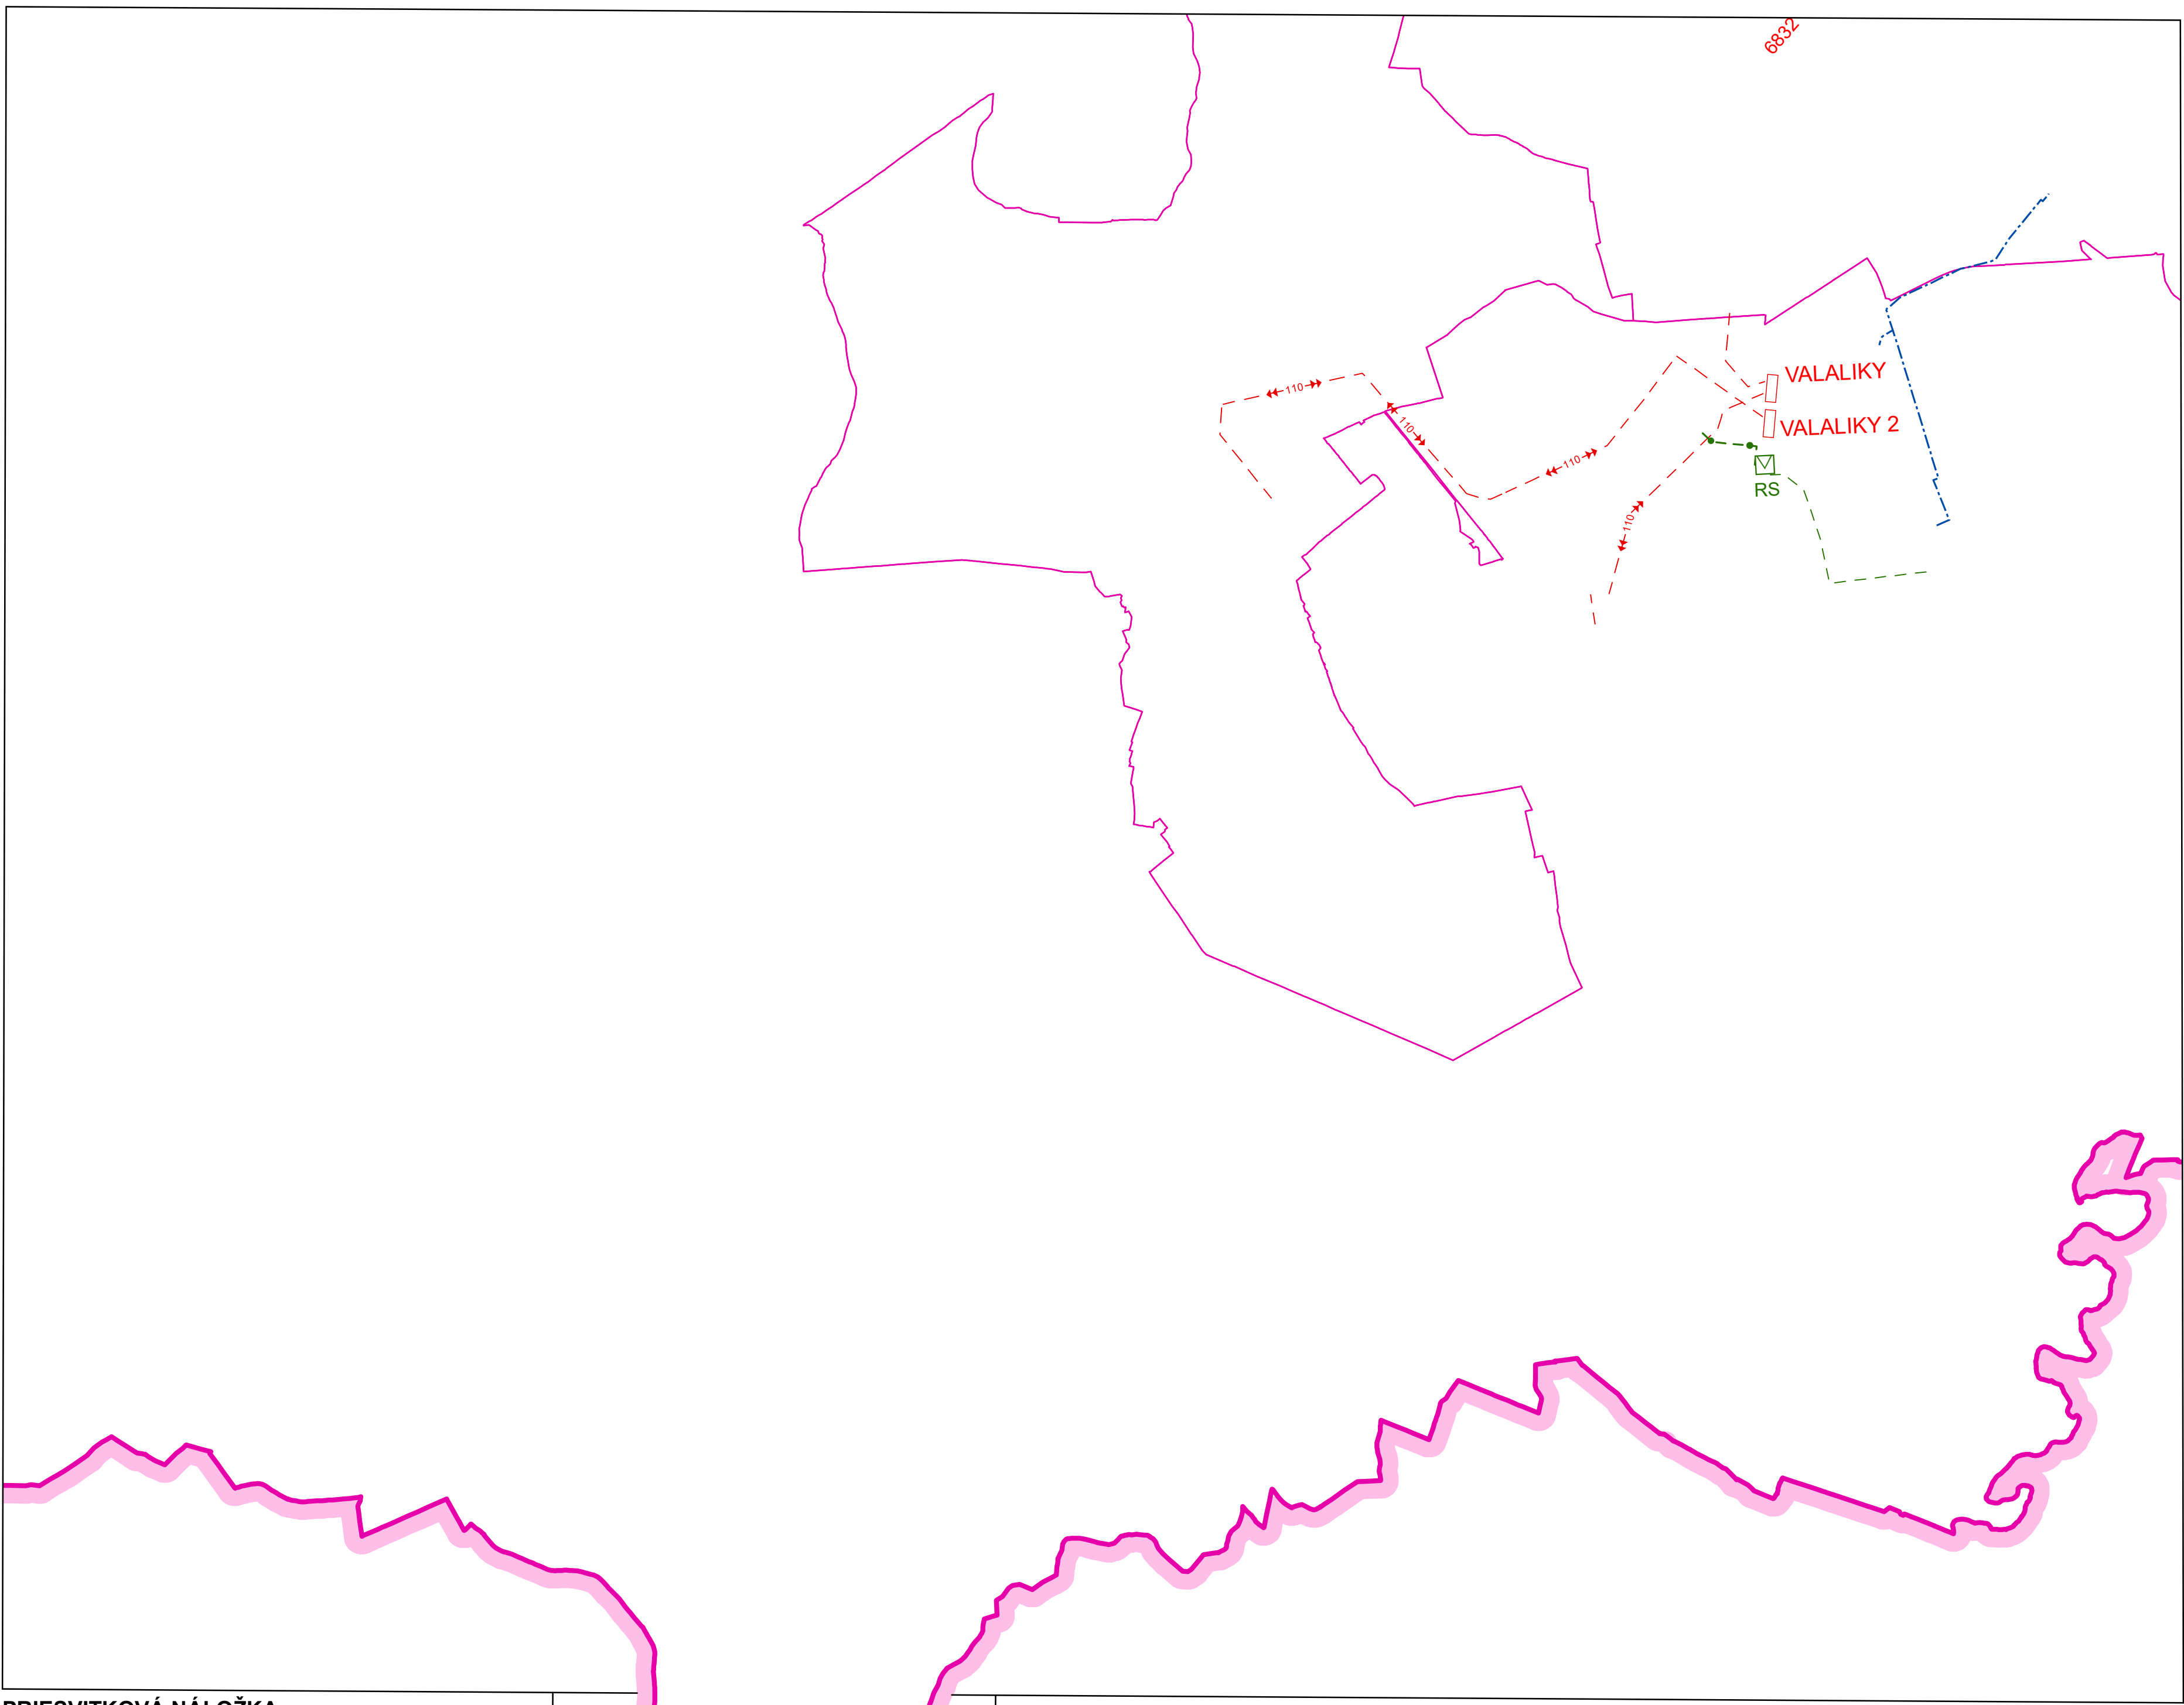

PRIESVITKOVÁ NÁLOŽKA

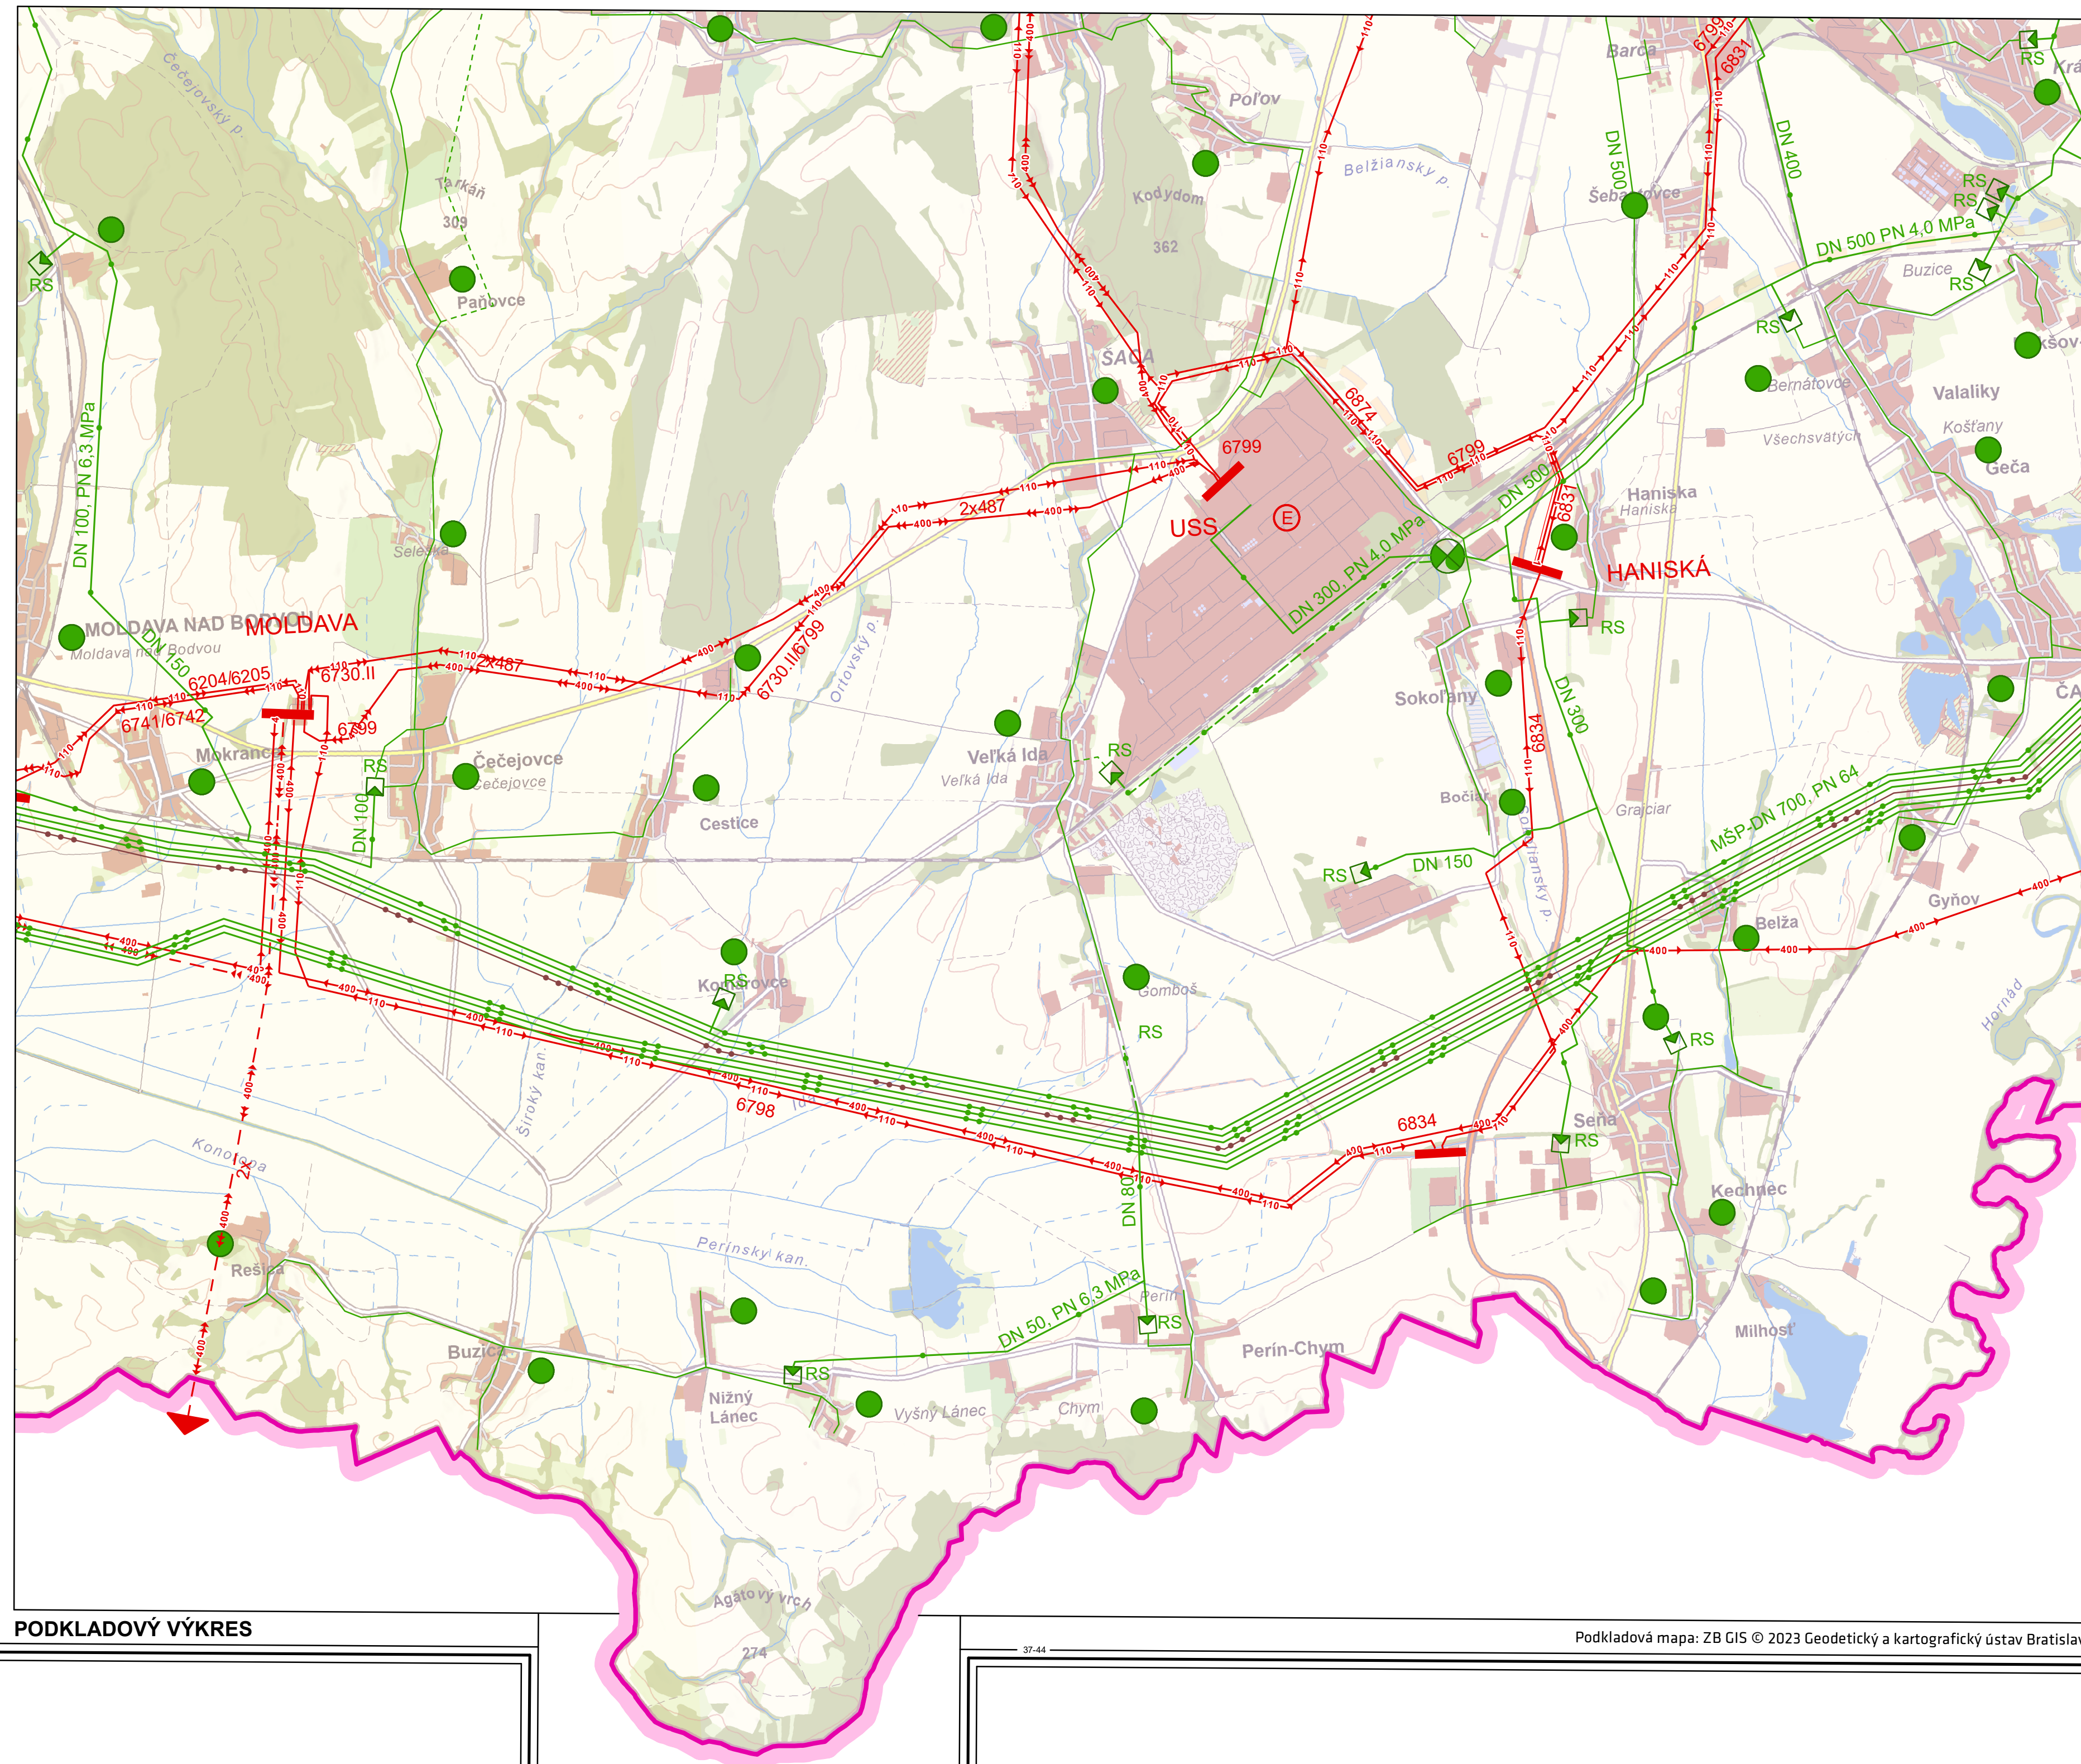

PODKLADOVÝ VÝKRES

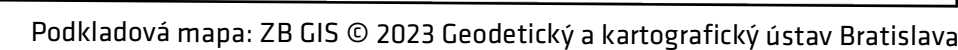


LEGENDA:

stav	návrh	výhľad	
			KRAJSKÁ HRANICA
			OKRESNÁ HRANICA
ZMENY A DOPLNKY č. 5/2022			
			LOKALITA ZÁBER PP
			ČÍSLO LOKALITY ZÁBERU PP
			PLOCHY ZASTAVANÝCH ÚZEMÍ
			DOPRAVNÉ PLOCHY (KOMUNIKÁCIE)
			ŽELEZNIČNÉ TRATE
			STRATEGICKÝ PARK

ÚPN - VÚC
KOŠICKÝ
KRAJ


ZMENY A DOPLNKY č. 5/2022
NÁVRH

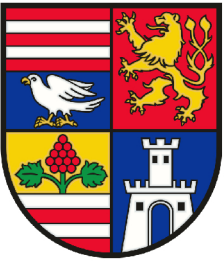


VYHODNOTENIE DÔSLEDKOV STAVEBNÝCH ZÁMEROV
A INÝCH NÁVRHOV
NA POĽNOHOSPODÁRSKOM A LESNOM PÔDNOM FONDE



KLAD MAPOVÝCH LISTOV M 1 : 50 000

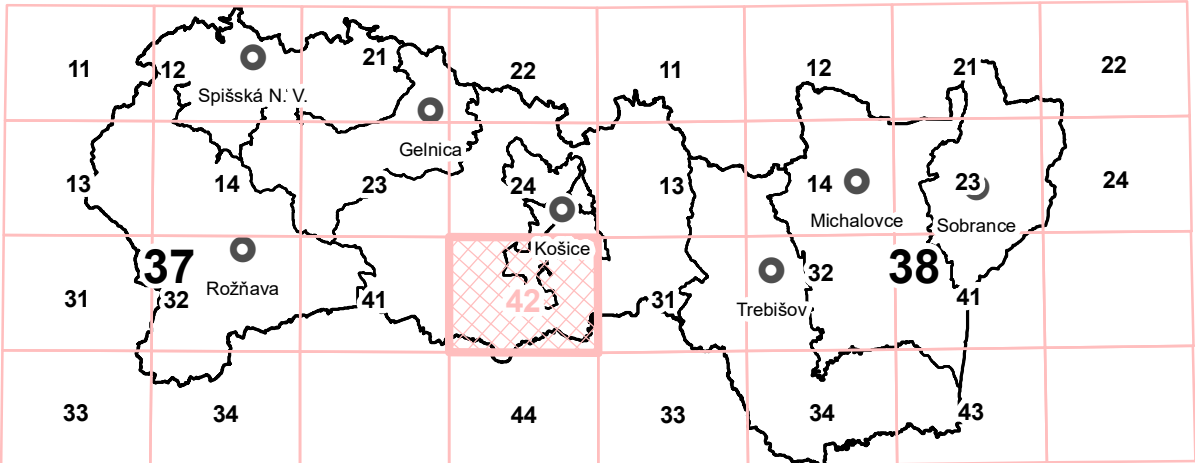

Inštitút priestorového plánovania Lubľanská 1 831 02 Bratislava iČo: 36064645 inštitút priestorového plánovania č. výkresu: 6	obstarávateľ:	KOŠICKÝ SAMOSPRÁVNÝ KRAJ Námestie maratónu mieru 1, 042 66 Košice
	zodpovedný projektant:	Ing. Matúš Bizoň, PhD. autorizovaný architekt SKA 2539 AA
	hlavní riešitelia:	Ing. arch. Michal Chudík, PhD. Mgr. Filip Polonský, Ph.D.
	obsah výkresu:	VYHODNOTENIE DÔSLEDKOV STAVEBNÝCH ZÁMEROV A INÝCH NÁVRHOV NA POĽNOHOSPODÁRSKOM A LESNOM PÔDNOM FONDE
	názov dokumentácie:	ÚPN - VÚC KOŠICKÝ KRAJ Zmeny a doplnky č. 5 (2022) - NÁVRH
	mierka: 1 : 50 000	dátum: 01/2023

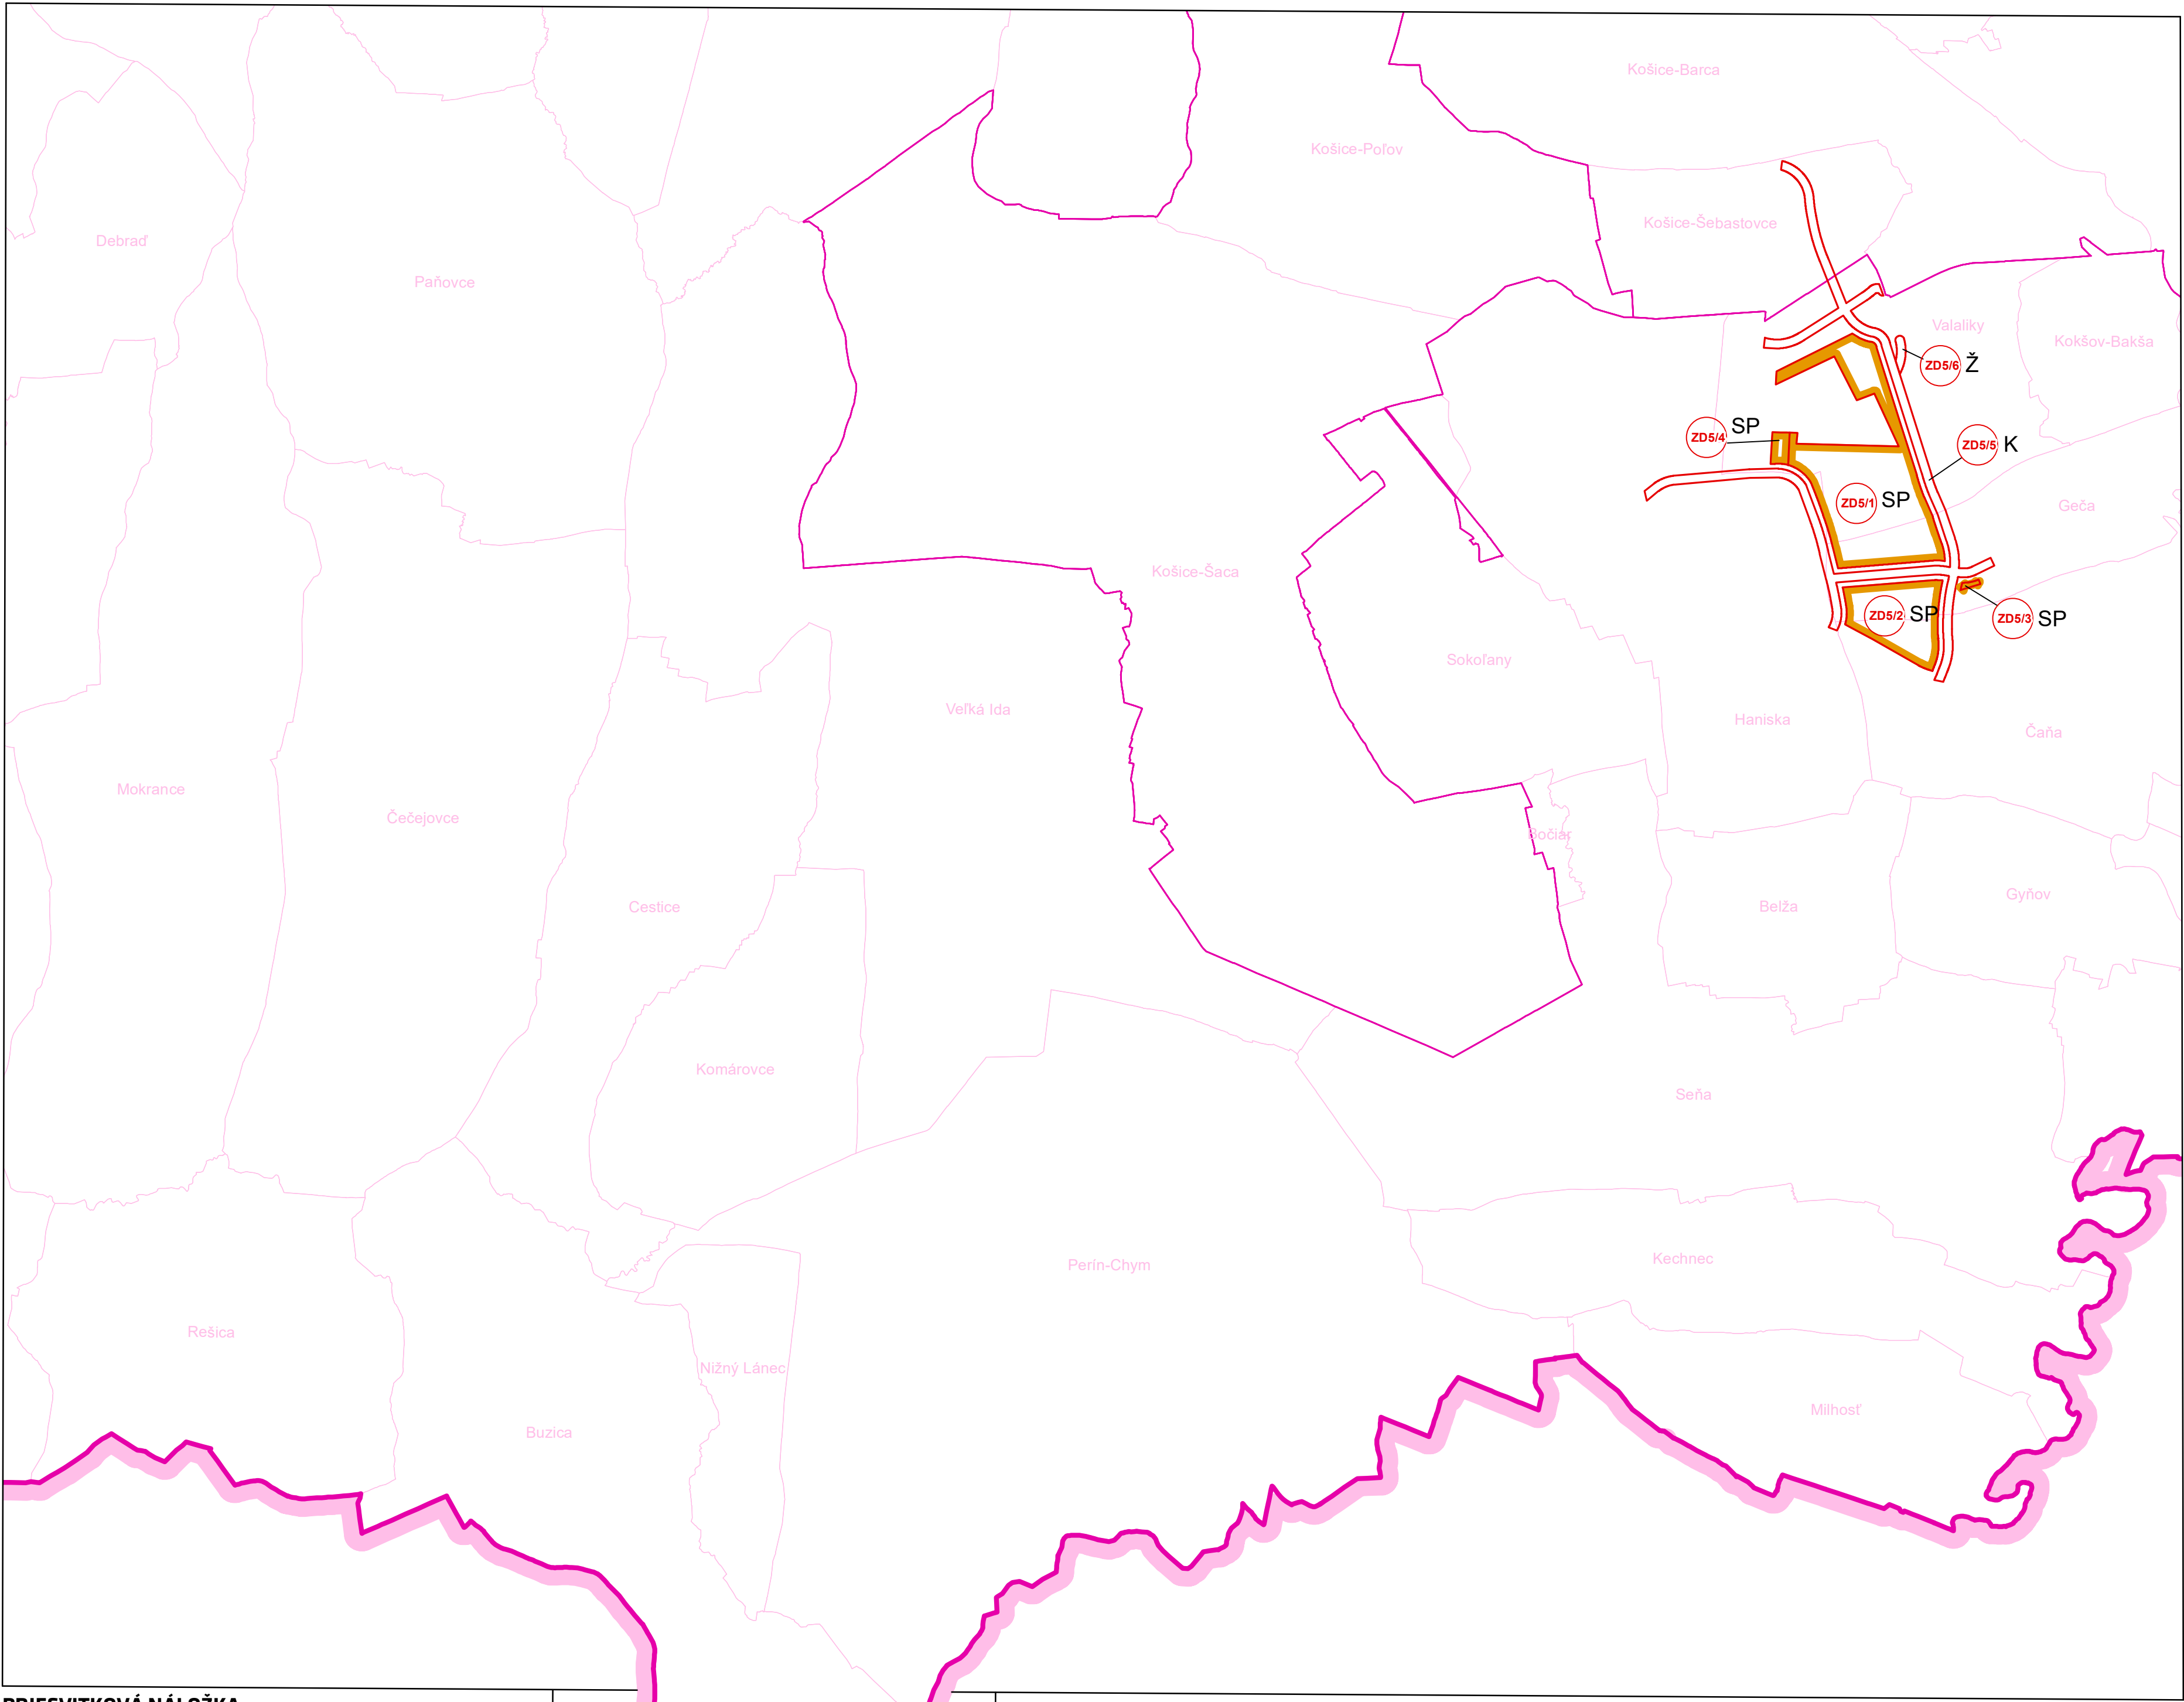

PRIESVITKOVÁ NÁLOŽKA





