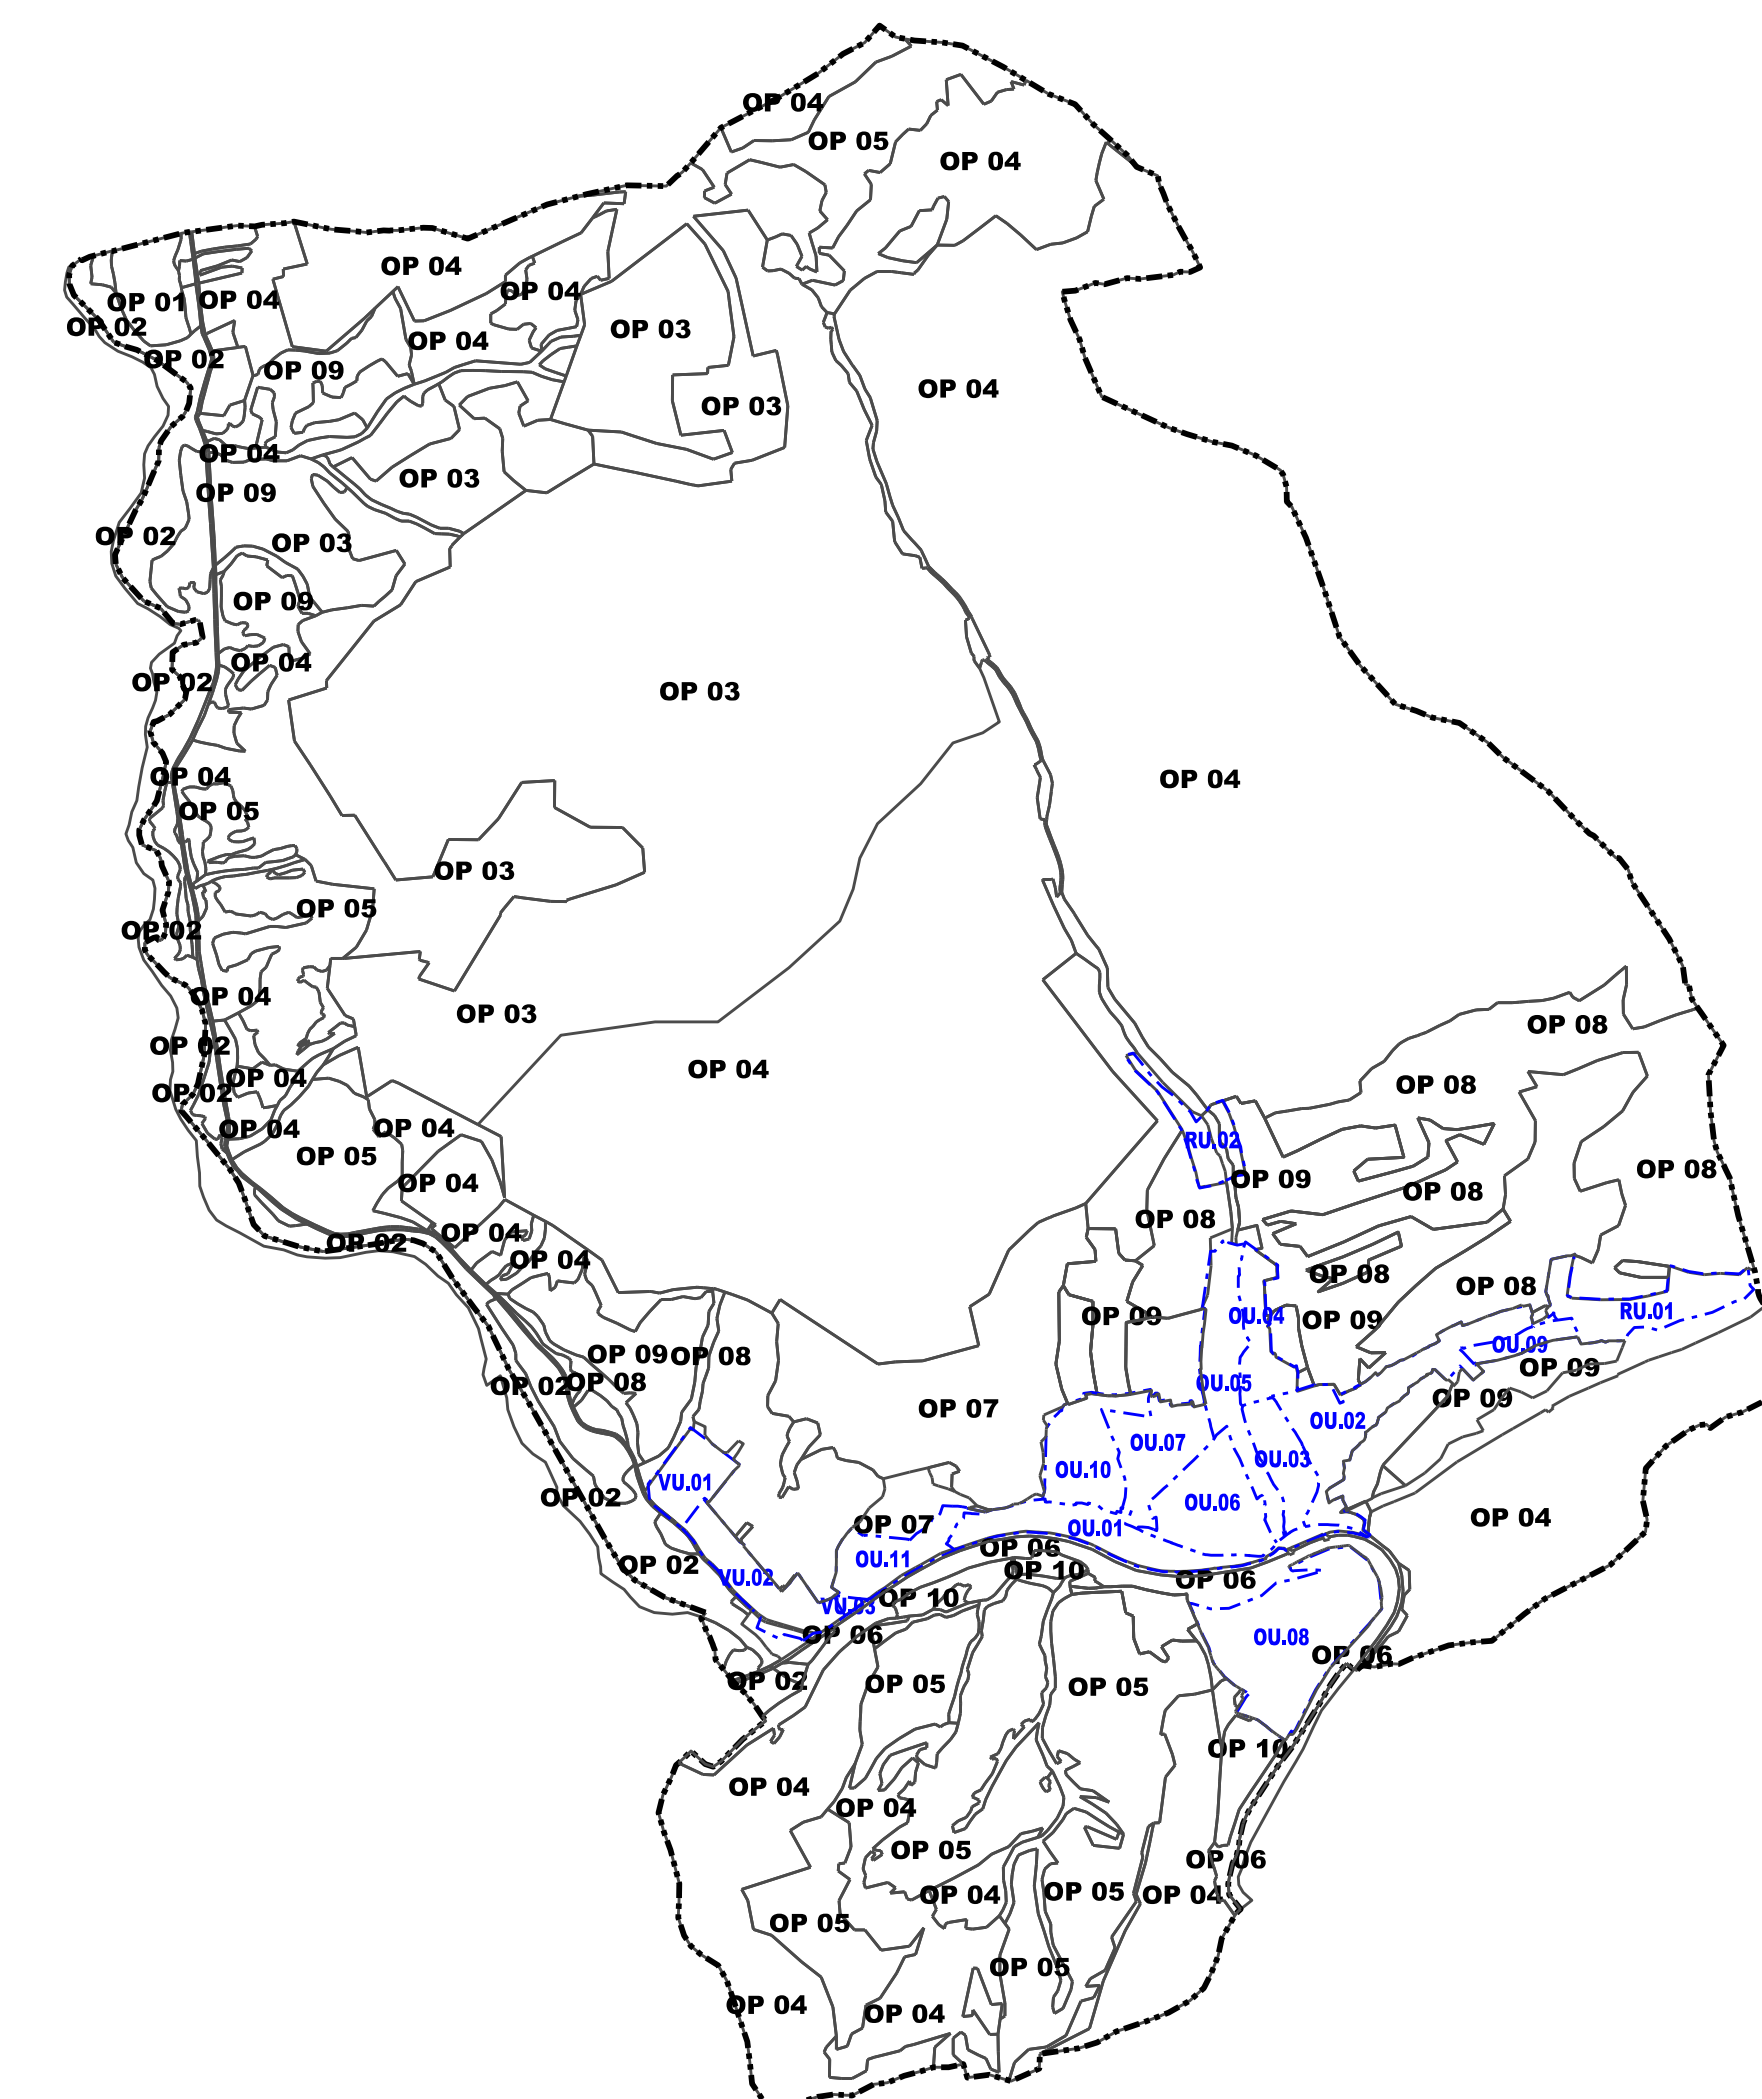
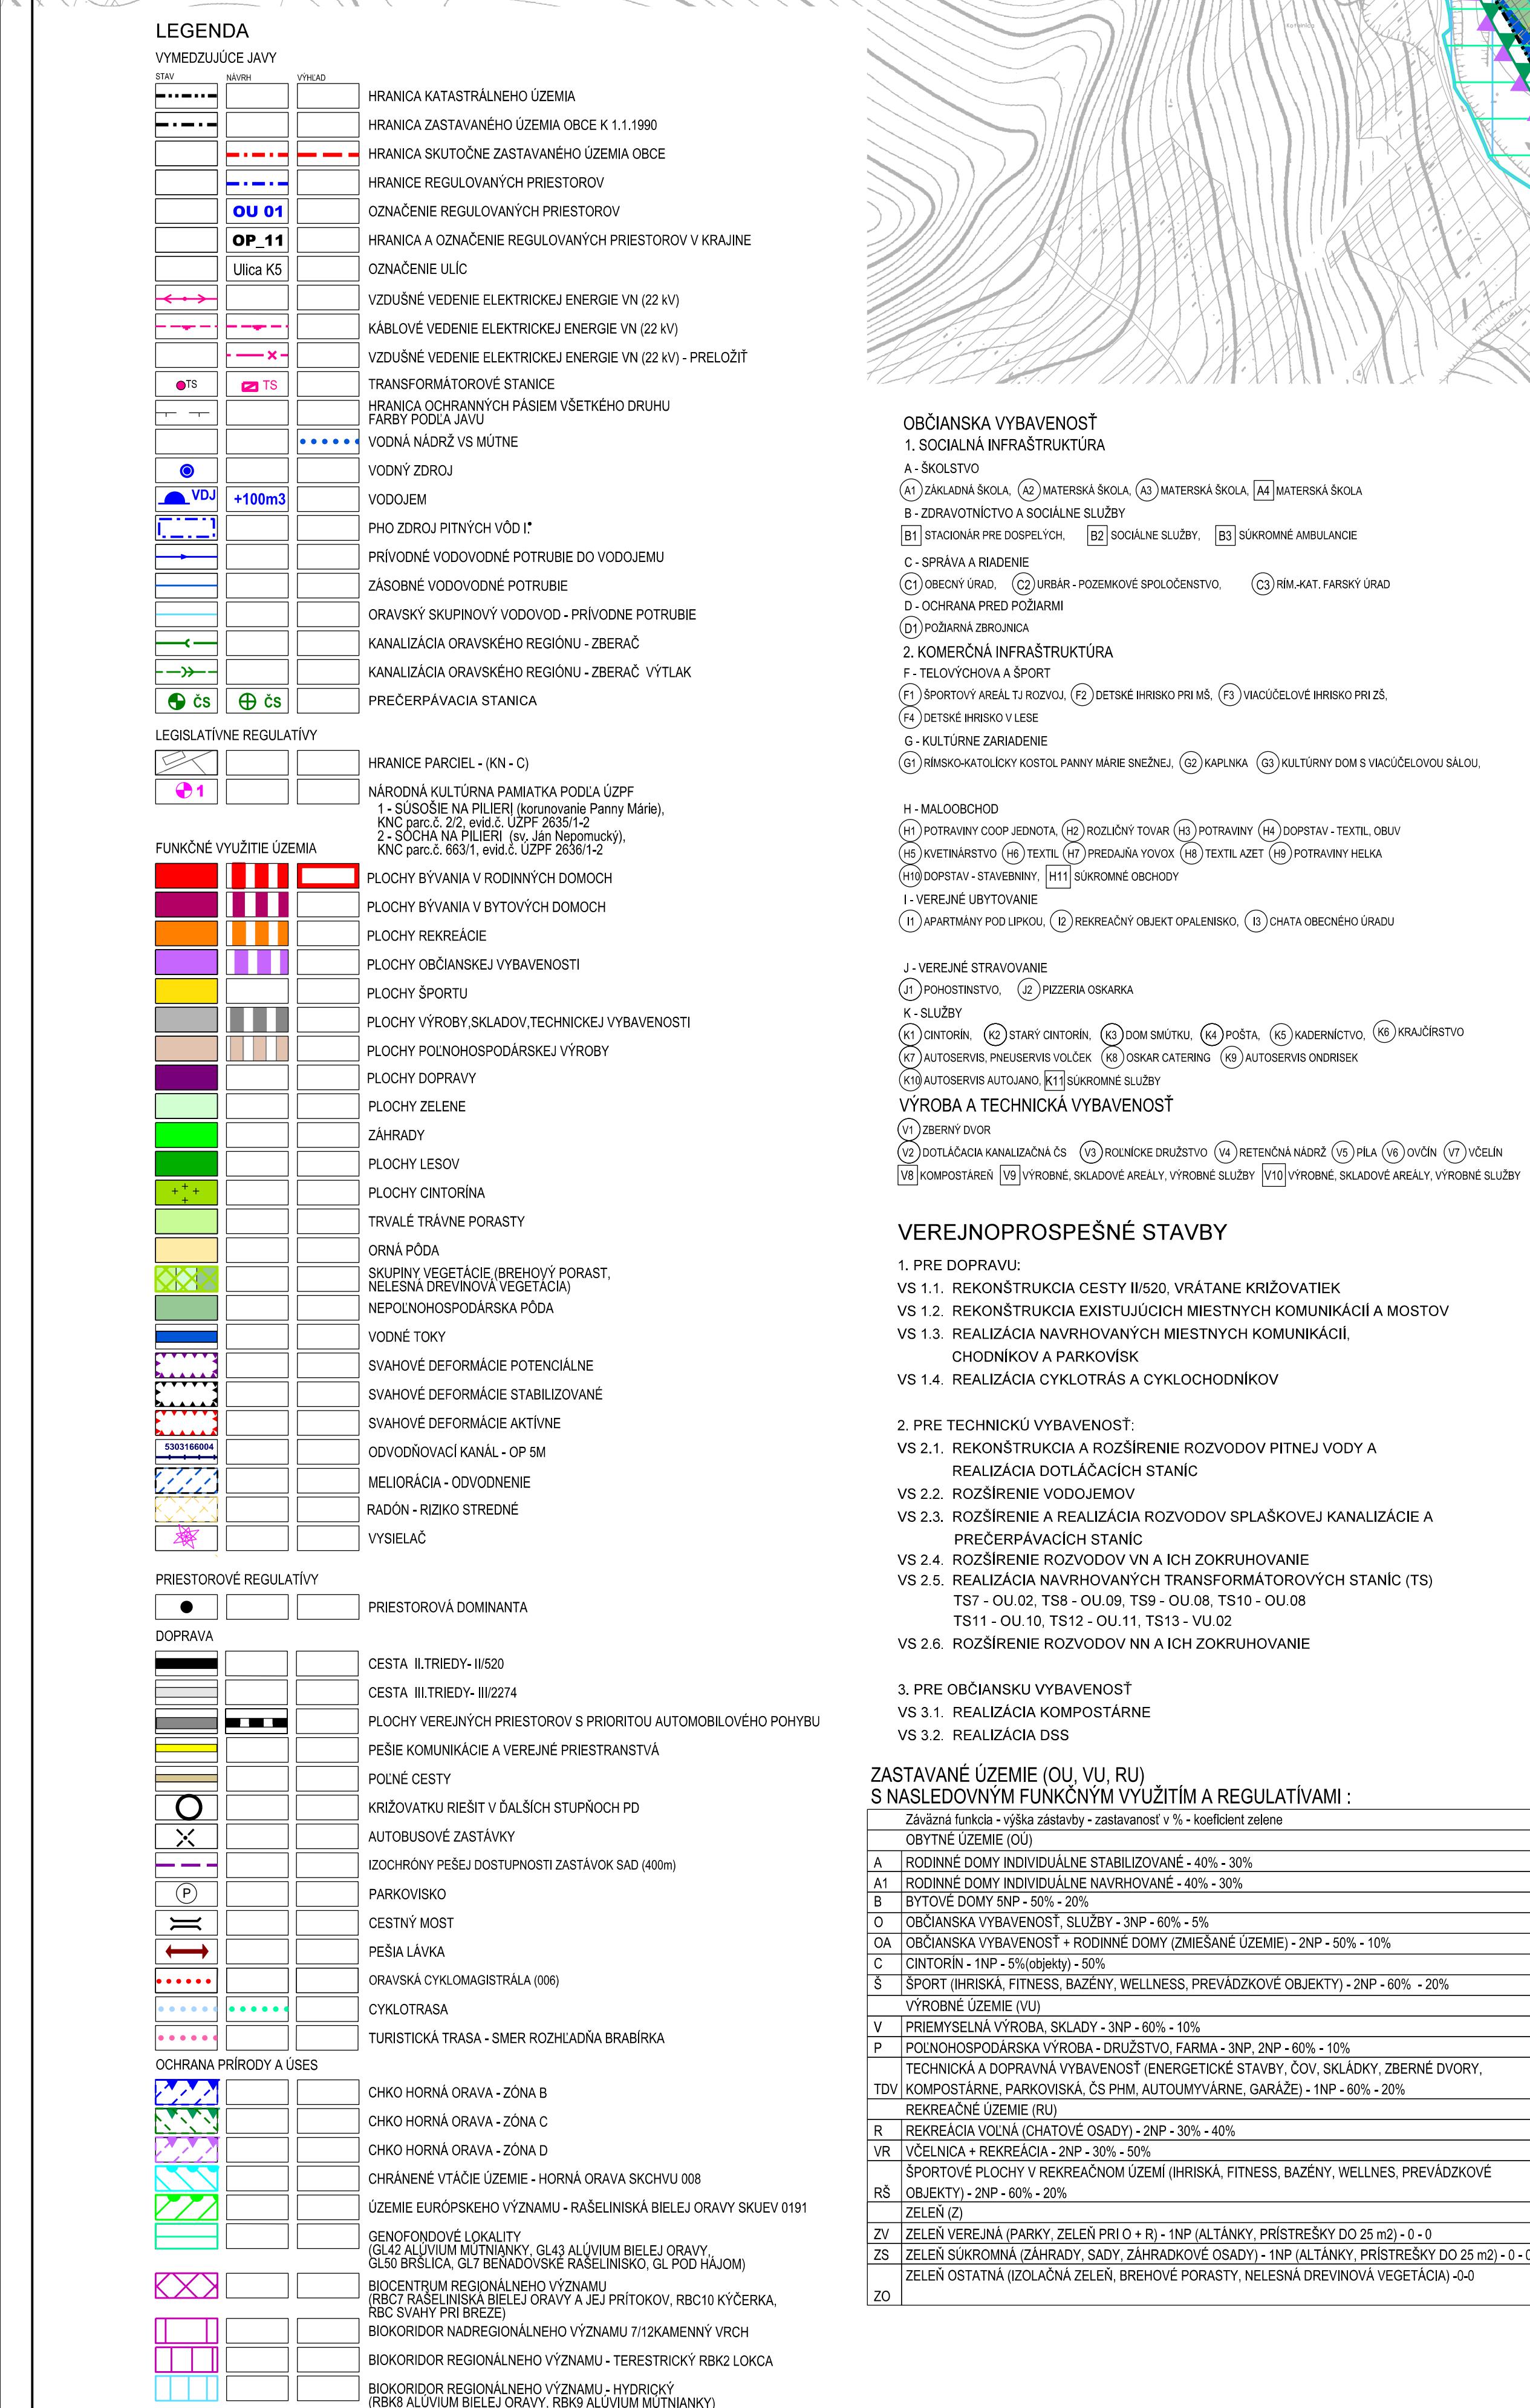


ÚZEMNÝ PLÁN OBCE BREZA

[illegible]

ARCHITEKTONICKÝ ATÉLIER *g2* s.r.o. NAM. A HLINÚ 27. RUZOMBEROK

NÁZOV DOKUMENTU:

ÚZEMNÝ PLÁN OBCE

BREZA

NÁVRH

NÁZOV VÝRŠKY:

KOMPLEXNÝ VÝKRES PRIESTOROVEJ UPOSIADANIA
A FUNKČNÉHO VYUŽITIA KATASTRÁLNEHO ÚZEMIA
S VYZNAČENOM ZÁVAŽNOSTÍ A ČASTOU RIŠENIA A
VEREJNOPROSPEŠNÉ STAVBY

ODBERMATERIÁL: DOKUMENTÁCIE

OBEC: BREZA

AUTORI RIŠENIA:

ING. ARCH. ANNA GOČOVÁ, AUTORIZOVANÝ ARCHITEK

ODBERNÁ SPOĽUČICA:

ING. ARCH. JUDITA KOLLÁROVÁ, ING. PETER GAŠK, ING. VLADIMÍR OTTO,
ING. JAROSLAV MARIŠAN, GOČ - INŽINIERA INŽINIERKA, JUDITA TRÁVČOVÁ

ČÍSLO ZÁKAZNÍK:

5521-20

DAŤUM:

FEBRUÁR 2023

MÉRIKA VÝRŠKY:

1:5000

ČÍSLO VÝRŠKY:

2