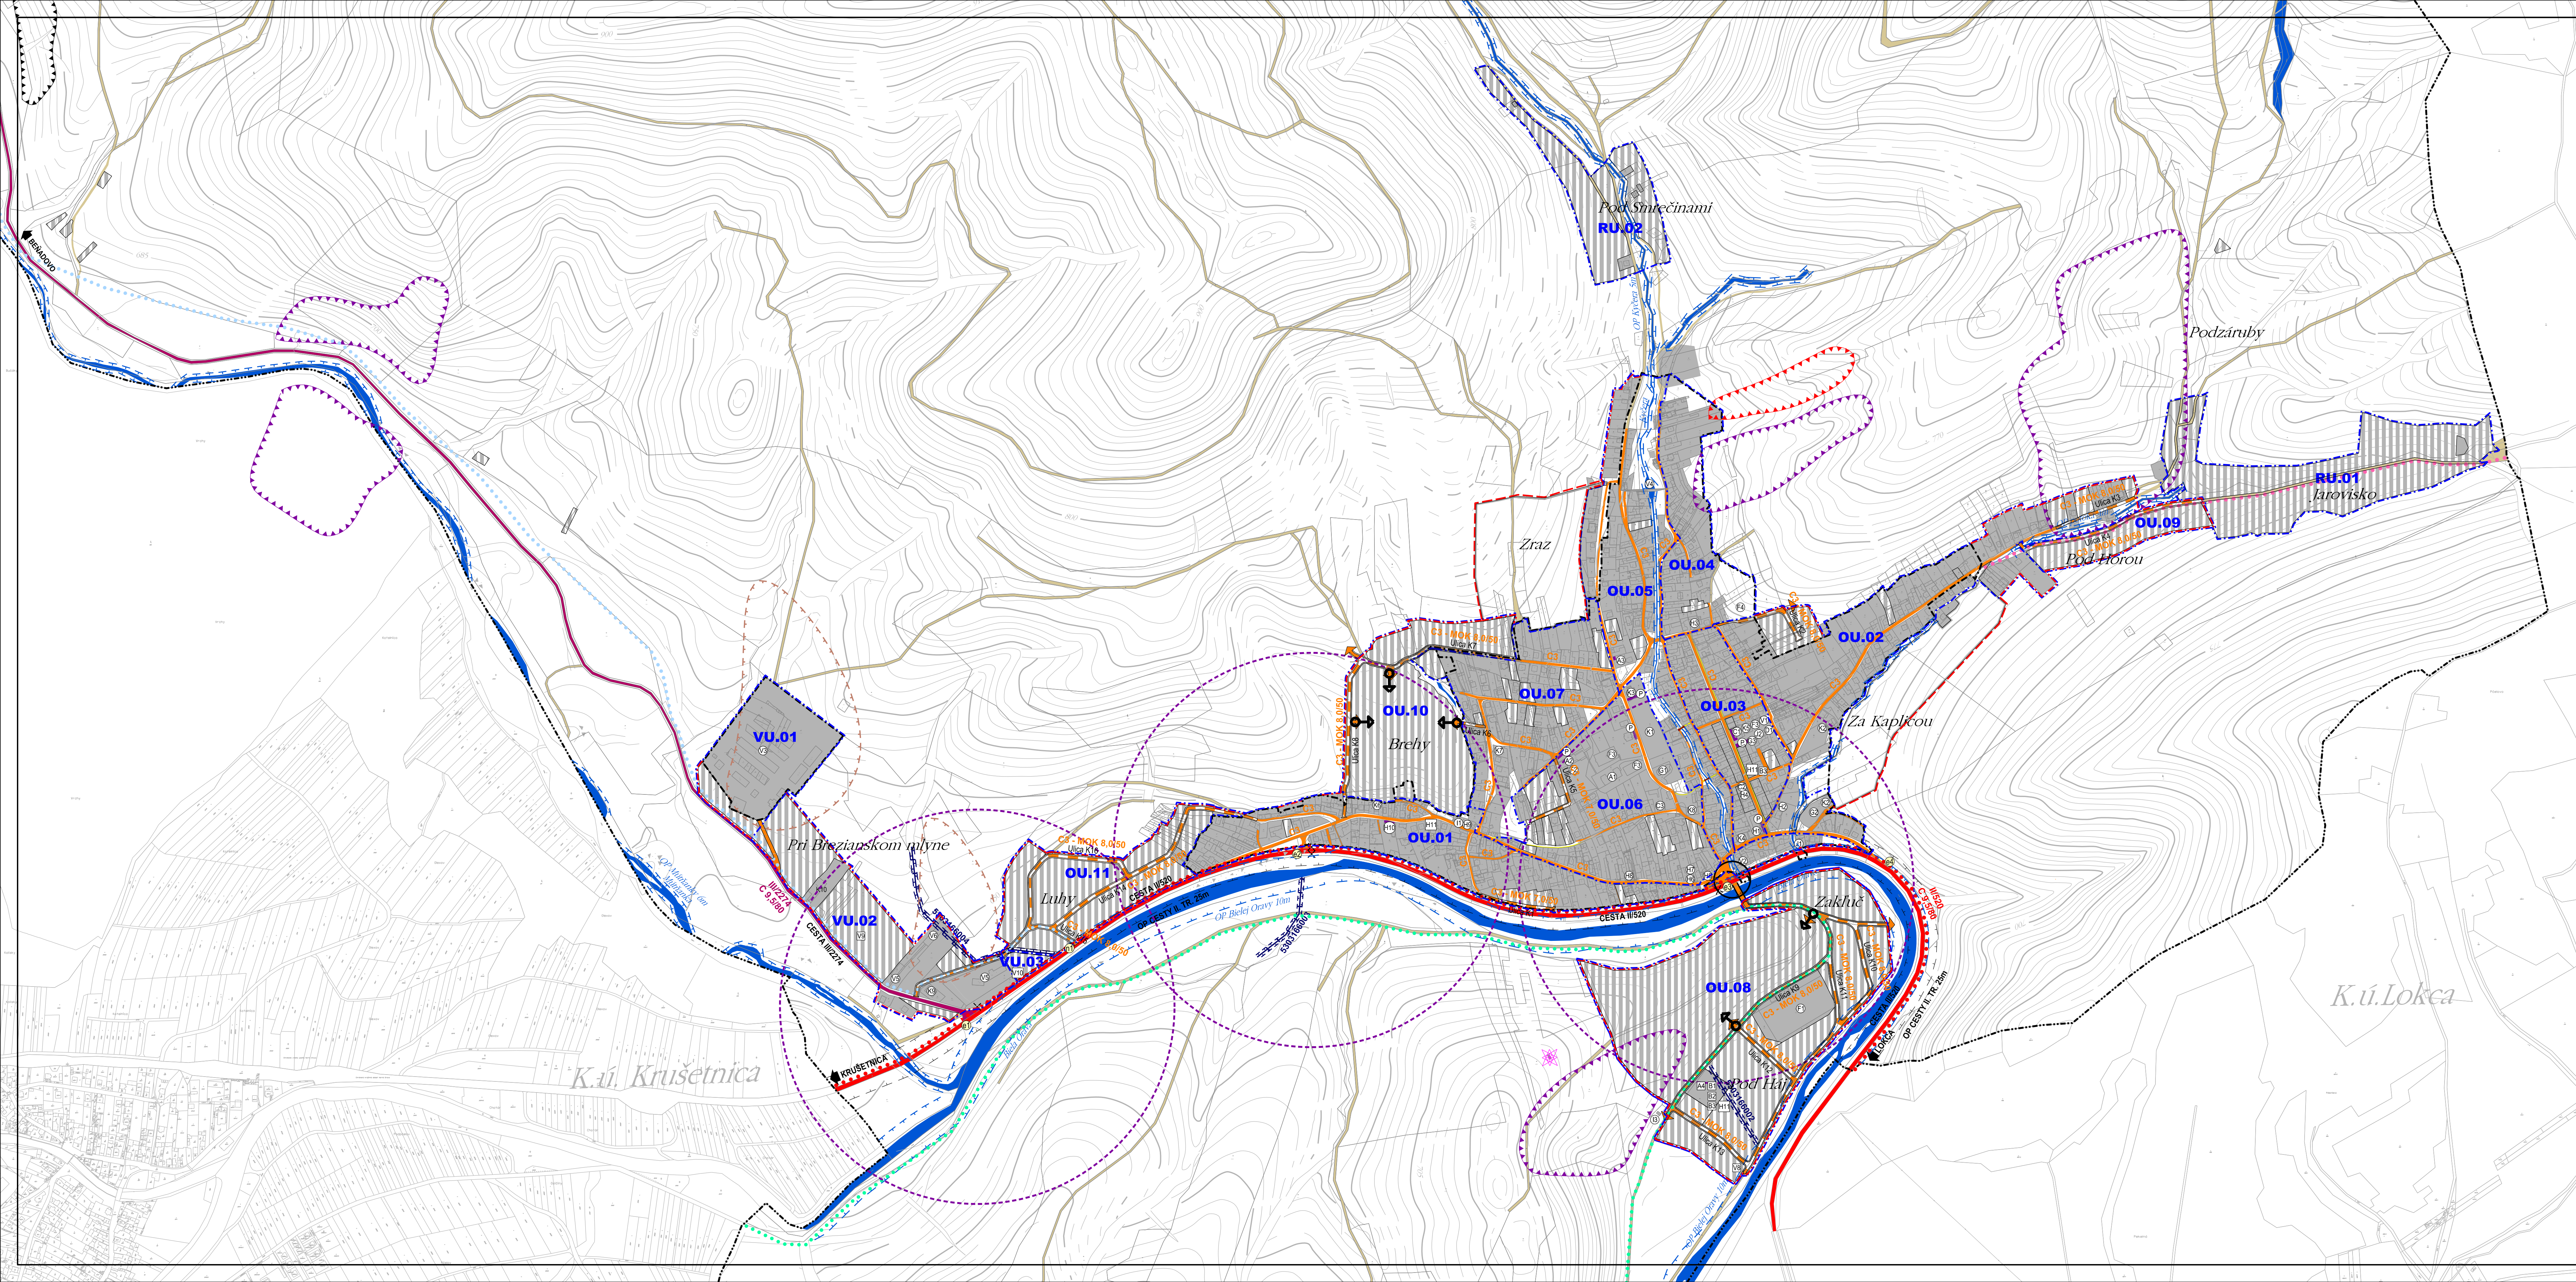


[illegible]

OZNAČENIE URBANISTICKÝCH PLŇCH	
OBYTNÉ ÚZEMIE (OU)	VÝROBNÉ ÚZEMIE (VU)
OU.01 - PRI HLAVNEJ CESTE	VU.01 - ROUINČEK DRUŽSTVO
OU.02 - OKOLO CESTY DO DOLINY	VU.02 - VÝROBNÉ ÚZEMIE PRI BREZJANSKOM MLYNE
OU.03 - PRI OBCENOM ÚRADE	VU.03 - VÝROBNÉ ÚZEMIE LUHY
OU.04 - NAD OBCENÝM ÚRADOM	REKREAČNÉ ÚZEMIE (RU)
OU.05 - OKOLO KYČERY	RU.01 - JAROVISKO
OU.06 - PRI KOSTOLE	RU.02 - POD SMREČINAMI
OU.07 - NAD SKŇALOU	RU.03 - REKREAČNÉ CHATY VO VOLNEJ KRAJINE
OU.08 - IBY PODĽA A ZAKLÚČ	
OU.09 - IBY POD HOROU	
OU.10 - IBY BREHY	
OU.11 - IBY LUHY	

ARCHITEKTONICKÝ ATELIER *Gam*, NÁM. A. HLINKU 27, RUŽOMBEROK

ÚZEMNÝ PLÁN OBCE BREZA NÁVRH

NÁZOV VÝKRESU

VÝKRES RIEŠENIA DOPRAVNÉHO VYBAVENIA

OBJEDNÁVATEĽ DOKUMENTÁCIE:

AUTORI RIEŠENIA: OBEC BREZA
ING.ARCH. ANNA GOČOVÁ, AUTORIZOVANÝ ARCHITEKT

ODBORNÁ SPOLUPRÁCA :

ING.ARCH.ZUZANA KOLLÁROVÁ, ING.PETER GAŽÍK, ING.VLADIMÍR OTTO,
ING.ARCH.MARIÁN GOČ, ING.IVANA HORVÁTHOVÁ, ZUZANA TAKÁČOVÁ

ČÍSLO ZÁKAZKY: 5521-20

DÁTUM: FEBRUÁR 2023

1.5000

MIERKA VÝKRESU: 1:5000
ČÍSLO VÝKRESU: 3

