
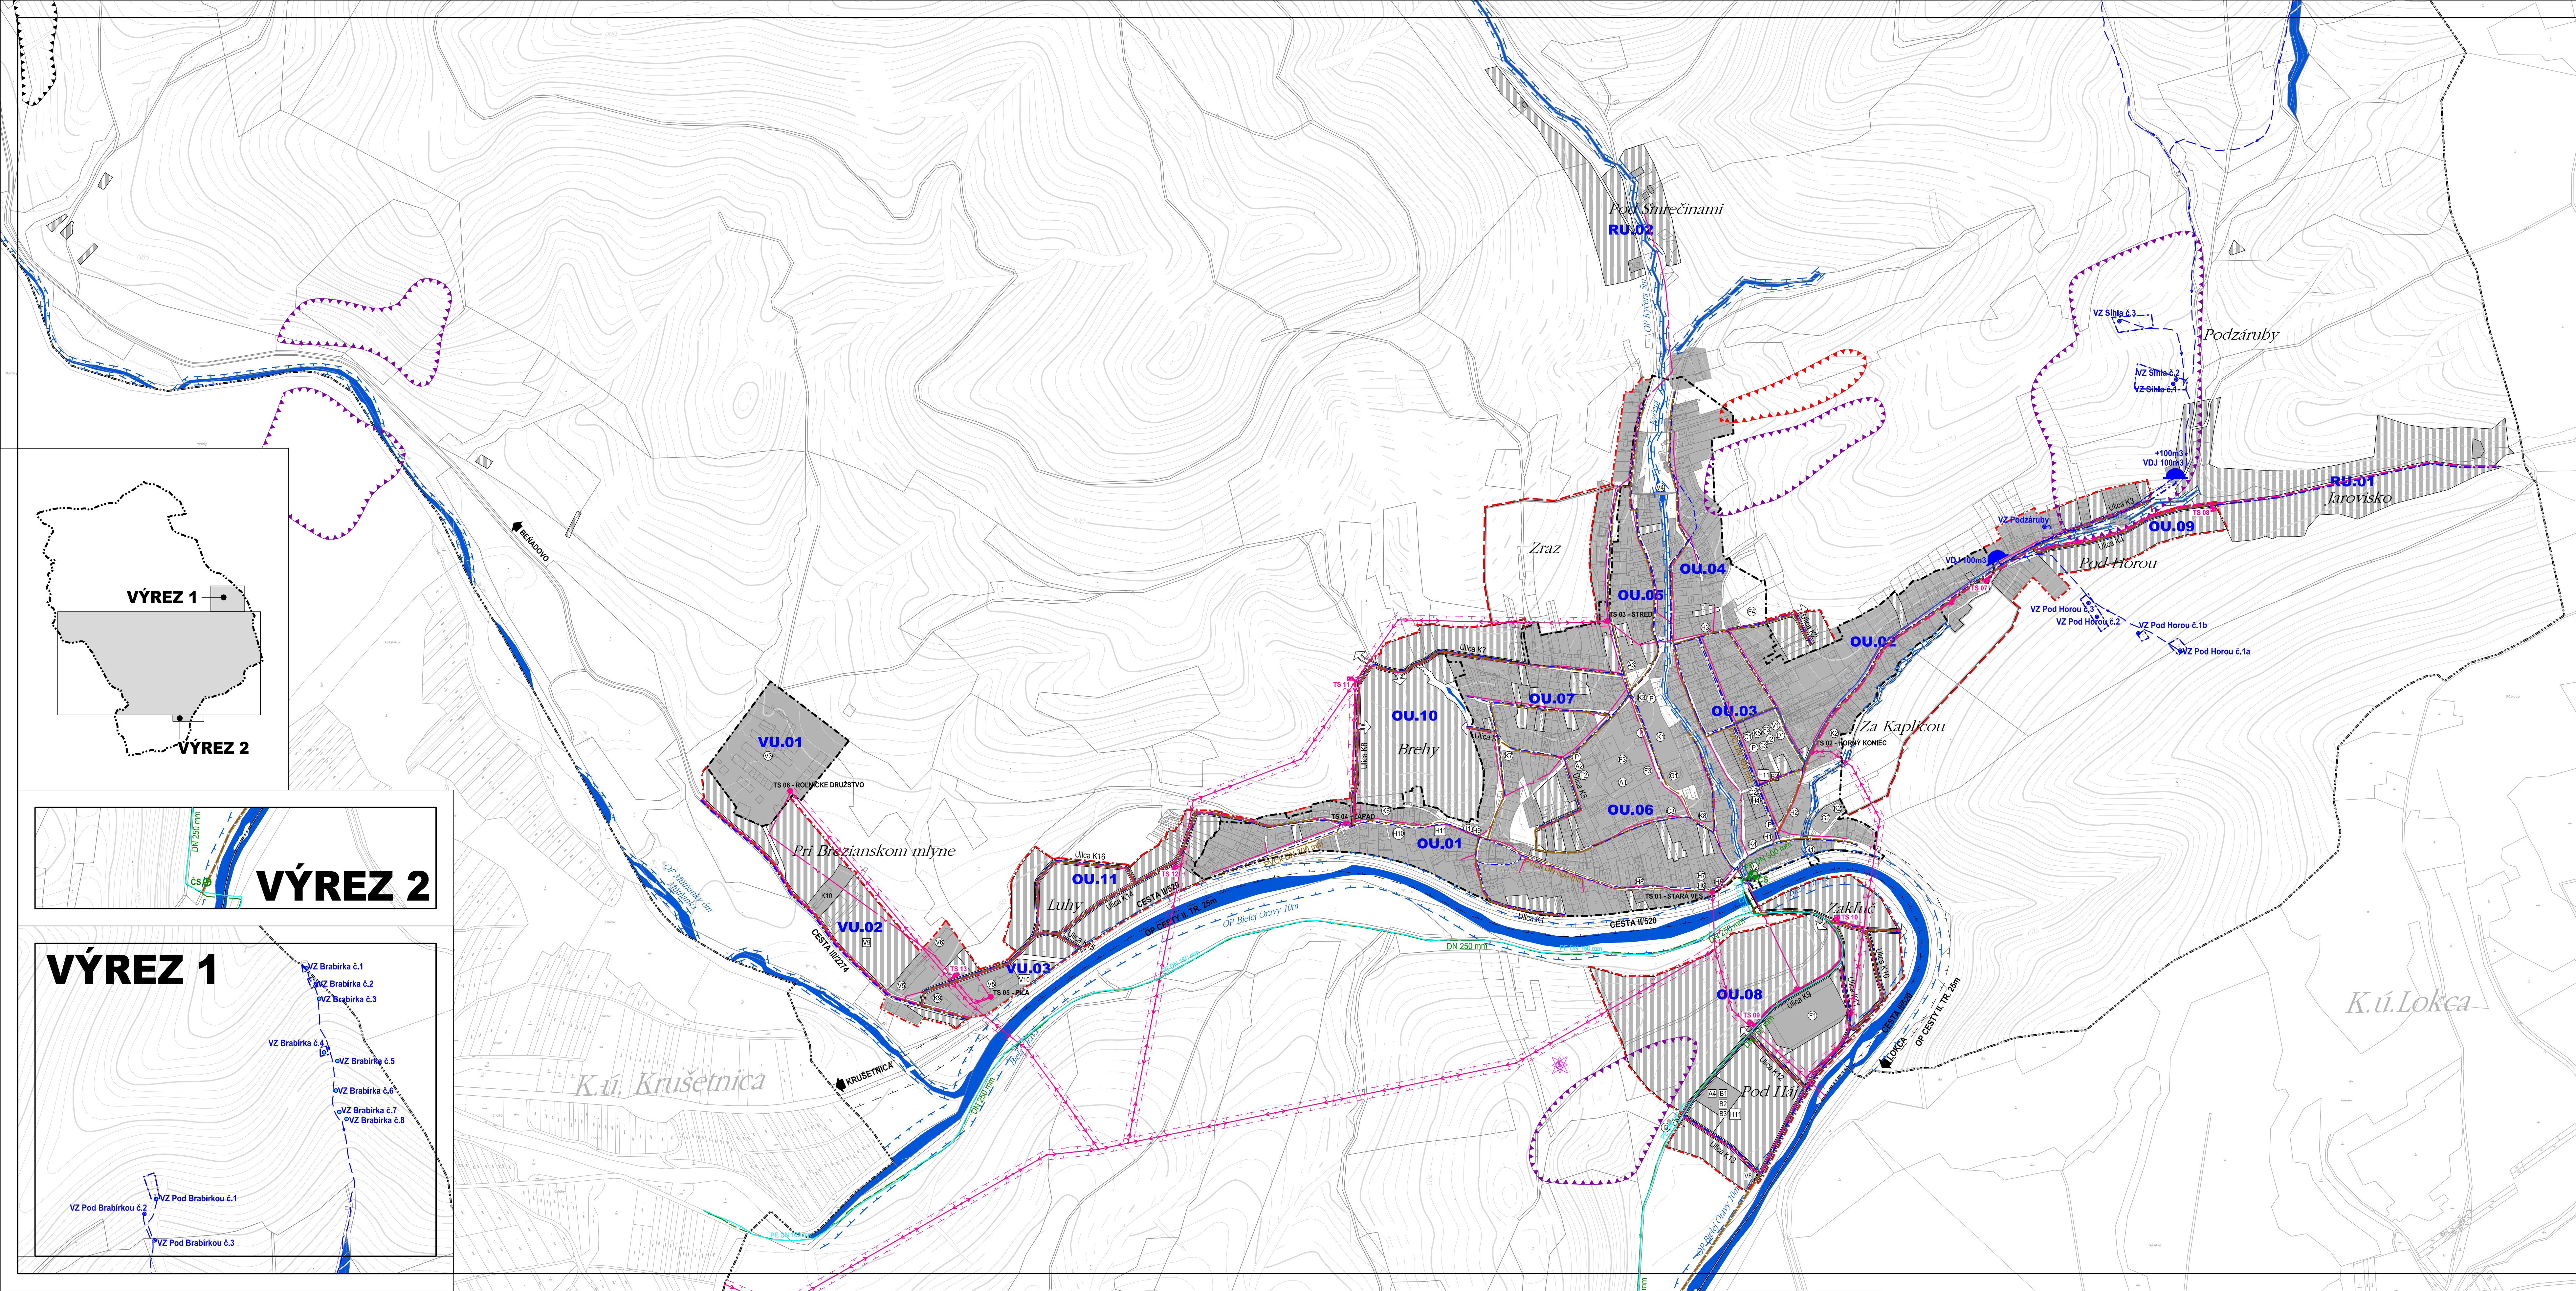


[illegible]

OZNAČENIE URBANISTICKÝCH PLOCH	
OBYTNÉ ÚZEMIE (OU)	OU.11 - IBV LUHY
OU.01 - PRI HLAVNEJ CESTE	VÝROBNÉ ÚZEMIE (VU)
OU.02 - OKOLO CESTY DO DOLINY	VU.01 - ROLNÍCKE DRUŽSTVO
OU.03 - PRI OBECNOM ÚRADE	VU.02 - VÝROBNÉ ÚZEMIE PRI BREZIANSKOM MLYNE
OU.04 - NAD OBECNÝM ÚRADOM	VU.03 - VÝROBNÉ ÚZEMIE LUHY
OU.05 - OKOLO KYČERY	REKREAČNÉ ÚZEMIE (RU)
OU.06 - PRI KOSTOLE	RU.01 - JAROVSKO
OU.07 - NAD SKOLOU	RU.02 - POD SMREČINAMI
OU.08 - IBV PODHÁJ A ZAKLÚČ	RU.03 - REKREAČNÉ CHATY VO VOĽNEJ KRAJINE
OU.09 - IBV POD HOROU	
OU.10 - IBV BREHY	

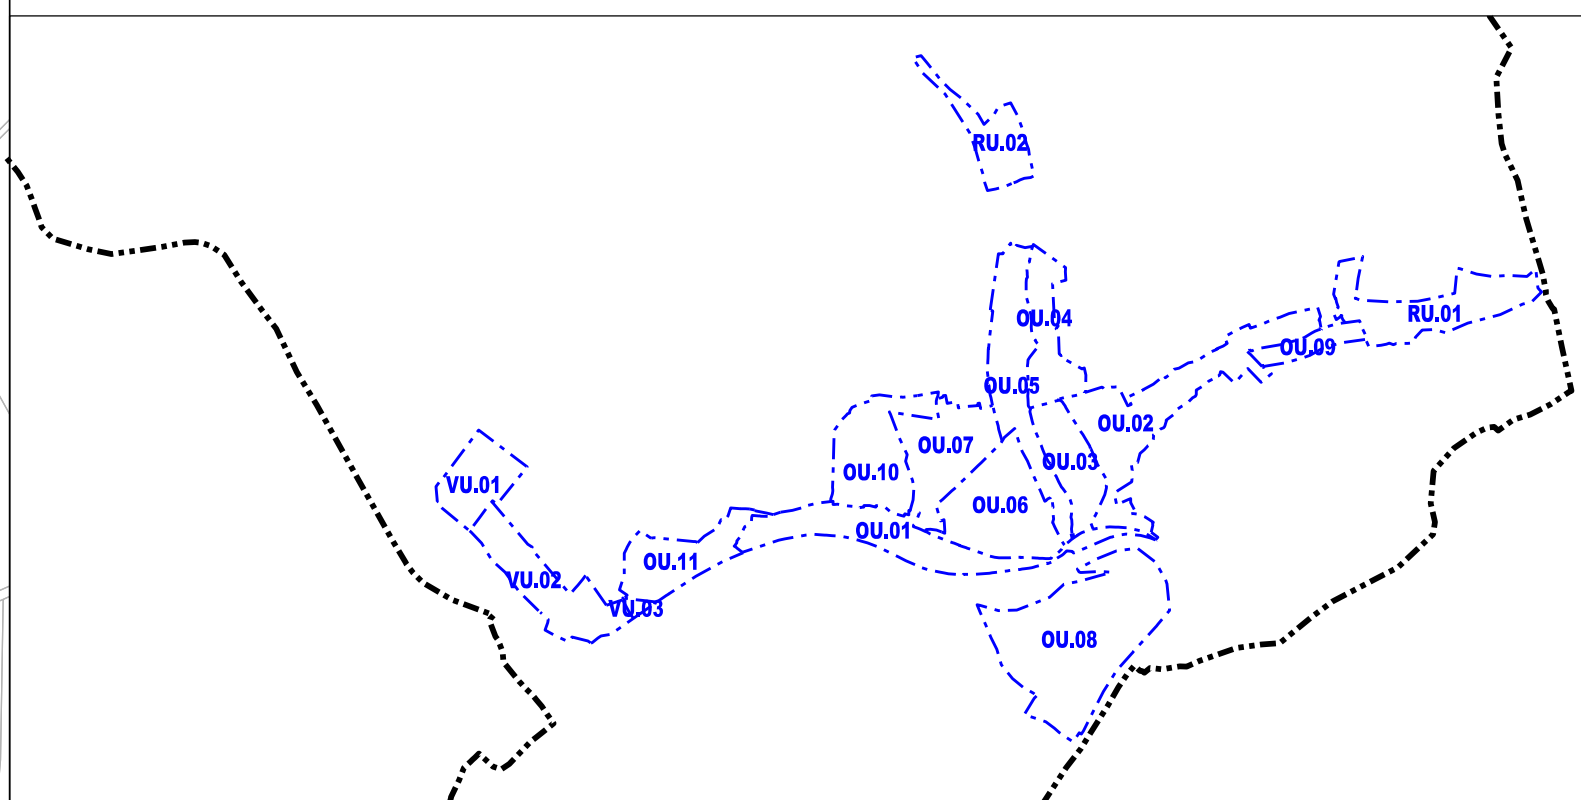

OBČIANSKA VYBAVENOSŤ
1. SOCIÁLNA INFRAŠTRUKTÚRA
A - ŠKOLSTVO
(A1) ZÁKLADNÁ ŠKOLA (A2) MATERSKÁ ŠKOLA (A3) MATERSKÁ ŠKOLA (A4) MATERSKÁ ŠKOLA
B - ZDRAVOTNÍCTVO A SOCIÁLNE SLUŽBY

ÚZEMNÝ PLÁN OBCE BREZA NÁVRH

NÁZOV VÝKRESU :
VÝKRES RIEŠENIA VEREJNÉHO TECHNICKÉHO
VYBAVENIA

OBJEDNÁVATEĽ DOKUMENTÁCIE:

OBEC BREZA

AUTORI RIEŠENIA:

ING.ARCH. ANNA GOČOVÁ, AUTORIZOVANÝ ARCHITEKT

ODBOBNÁ SPOLUPRÁCA :

ING.ARCH.ZUZANA KOLLÁROVÁ, ING.PETER GAŽÍK, ING.VLADIMÍR OTTO,
ING.ARCH.MARIÁN GOČ, ING.IVANA HORVÁTHOVÁ, ZUZANA TAKÁČOVÁ

5521-20

FEBRUÁR 2023

1:5000

MIERKA VÝKRESU: 1:5000

ČÍSLO VÝKRESU: **4**

J - VEREJNÉ STRAVOVANIE

12 POCHOŠTIVSTVO **12** PIZZERIA OSKARIA

K - SLUŽBY

81 OTOČNIKY **82** STARYN OTOČNIKY **83** DOM SMUTKY **84** POŠTA **85** KADERNÍČSTVO **86** KRAJČNÍČSTVO

87 AUTOSERVIS, PNEUSERVIS VOJČEK **88** OSKAR CATERING **89** AUTOSERVIS OHDRESEK

919 AUTOSERVIS AUTOJAG **919** ŠKOLNÉ SLUŽBY

VÝROBA A TECHNICKÁ VÝBAVENOSŤ

91 ZERNÝ DVOR

92 DOTIŤAČKA KANALIZAČNÁ ČS **93** ROKNICE DRUŽSTVO **94** RETENČNÁ NADRŽ **95** PILA **96** OVČIN

97 VŮLEČNICA **98** KOMPONASTAR **99** VÝROBNÉ, SKLADOVÉ AREÁLY, VÝROBNÉ SLUŽBY

V10 VÝROBNÉ, SKLADOVÉ AREÁLY, VÝROBNÉ SLUŽBY