


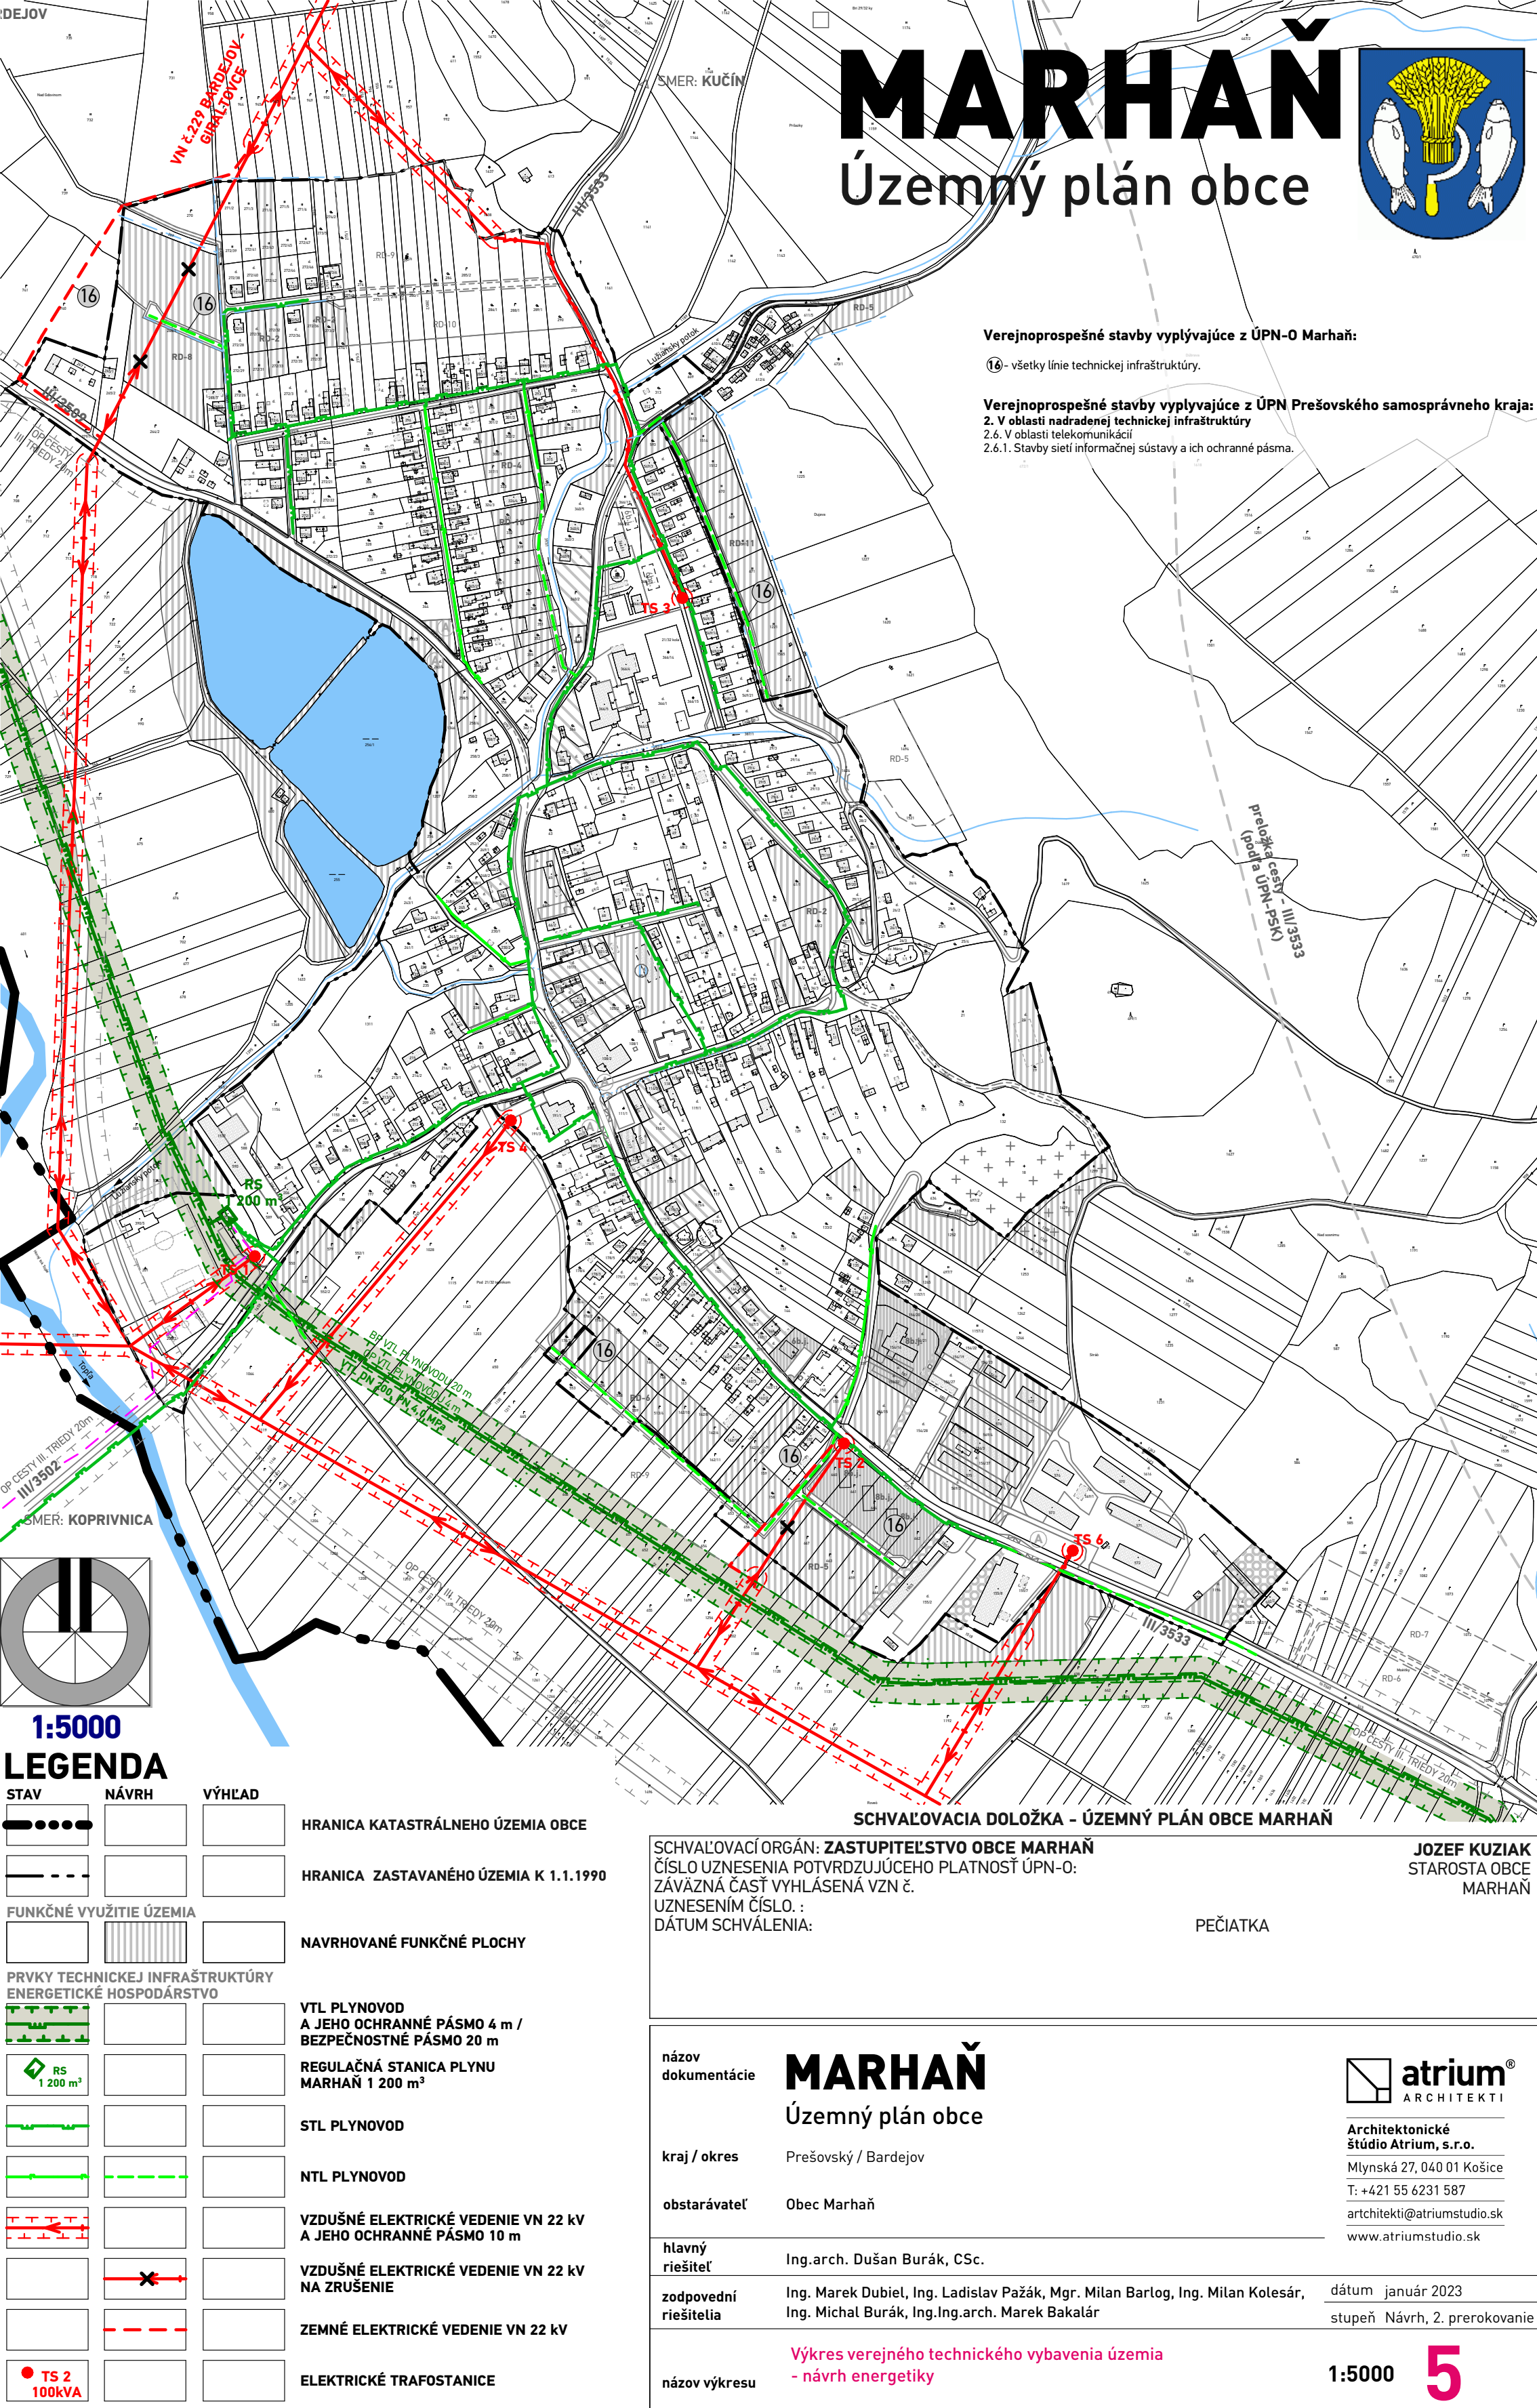

MARHAŇ

Územný plán obce




Verejnoprospešné stavby vyplývajúce z ÚPN-O Marhaň:

16 - všetky línie technickej infraštruktúry.

Verejnoprospešné stavby vyplývajúce z ÚPN Prešovského samosprávneho kraja:

- 2. V oblasti nadradenej technickej infraštruktúry
- 2.6. V oblasti telekomunikácií
- 2.6.1. Stavby sietí informačnej sústavy a ich ochranné pásma.

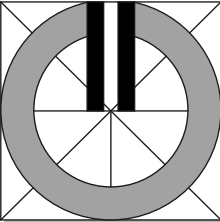

1:5000

LEGENDA

STAV	NÁVRH	VÝHLAD
HRANICA KATASTRÁLNEHO ÚZEMIA OBCE		
HRANICA ZASTAVANÉHO ÚZEMIA K 1.1.1990		
FUNKČNÉ VYUŽITIE ÚZEMIA		
NAVRHOVANÉ FUNKČNÉ PLOCHY		
PRVKY TECHNICKEJ INFRAŠTRUKTÚRY ENERGETICKÉ HOSPODÁRSTVO		
VTL PLYNOVOD A JEHO OCHRANNÉ PÁSMO 4 m / BEZPEČNOSTNÉ PÁSMO 20 m		
REGULAČNÁ STANICA PLYNU MARHAŇ 1 200 m³		
STL PLYNOVOD		
NTL PLYNOVOD		
VZDUŠNÉ ELEKTRICKÉ VEDENIE VN 22 kV A JEHO OCHRANNÉ PÁSMO 10 m		
VZDUŠNÉ ELEKTRICKÉ VEDENIE VN 22 kV NA ZRUŠENIE		
ZEMNÉ ELEKTRICKÉ VEDENIE VN 22 kV		
ELEKTRICKÉ TRAFOSTANICE		
TS 2 100kVA		

SCHVAĽOVACIA DOLOŽKA - ÚZEMNÝ PLÁN OBCE MARHAŇ

SCHVAĽOVACÍ ORGÁN: ZASTUPITEĽSTVO OBCE MARHAŇ
ČÍSLO UZNESENIA POTVRDZUJÚCEHO PLATNOSŤ ÚPN-O:
ZÁVÄZNÁ ČASŤ VYHLÁSENÁ VZN Č.
UZNESENÍM ČÍSLO. :
DÁTUM SCHVÁLENIA:

JOZEF KUZIAK
STAROSTA OBCE
MARHAŇ

PEČIATKA

názov dokumentácie	MARHAŇ Územný plán obce
kraj / okres	Prešovský / Bardejov
obstarávateľ	Obec Marhaň
hlavný riešiteľ	Ing.arch. Dušan Burák, CSc.
zodpovední riešitelia	Ing. Marek Dubiel, Ing. Ladislav Pažák, Mgr. Milan Bartog, Ing. Milan Kolesár, Ing. Michal Burák, Ing.Ing.arch. Marek Bakalár
názov výkresu	Výkres verejného technického vybavenia územia - návrh energetiky



Architektonické štúdio Atrium, s.r.o.
Mlynská 27, 040 01 Košice
T: +421 55 6231 587
architekti@atriumstudio.sk
www.atriumstudio.sk

dátum január 2023
stupeň Návrh, 2. prerokovanie

1:5000

5