


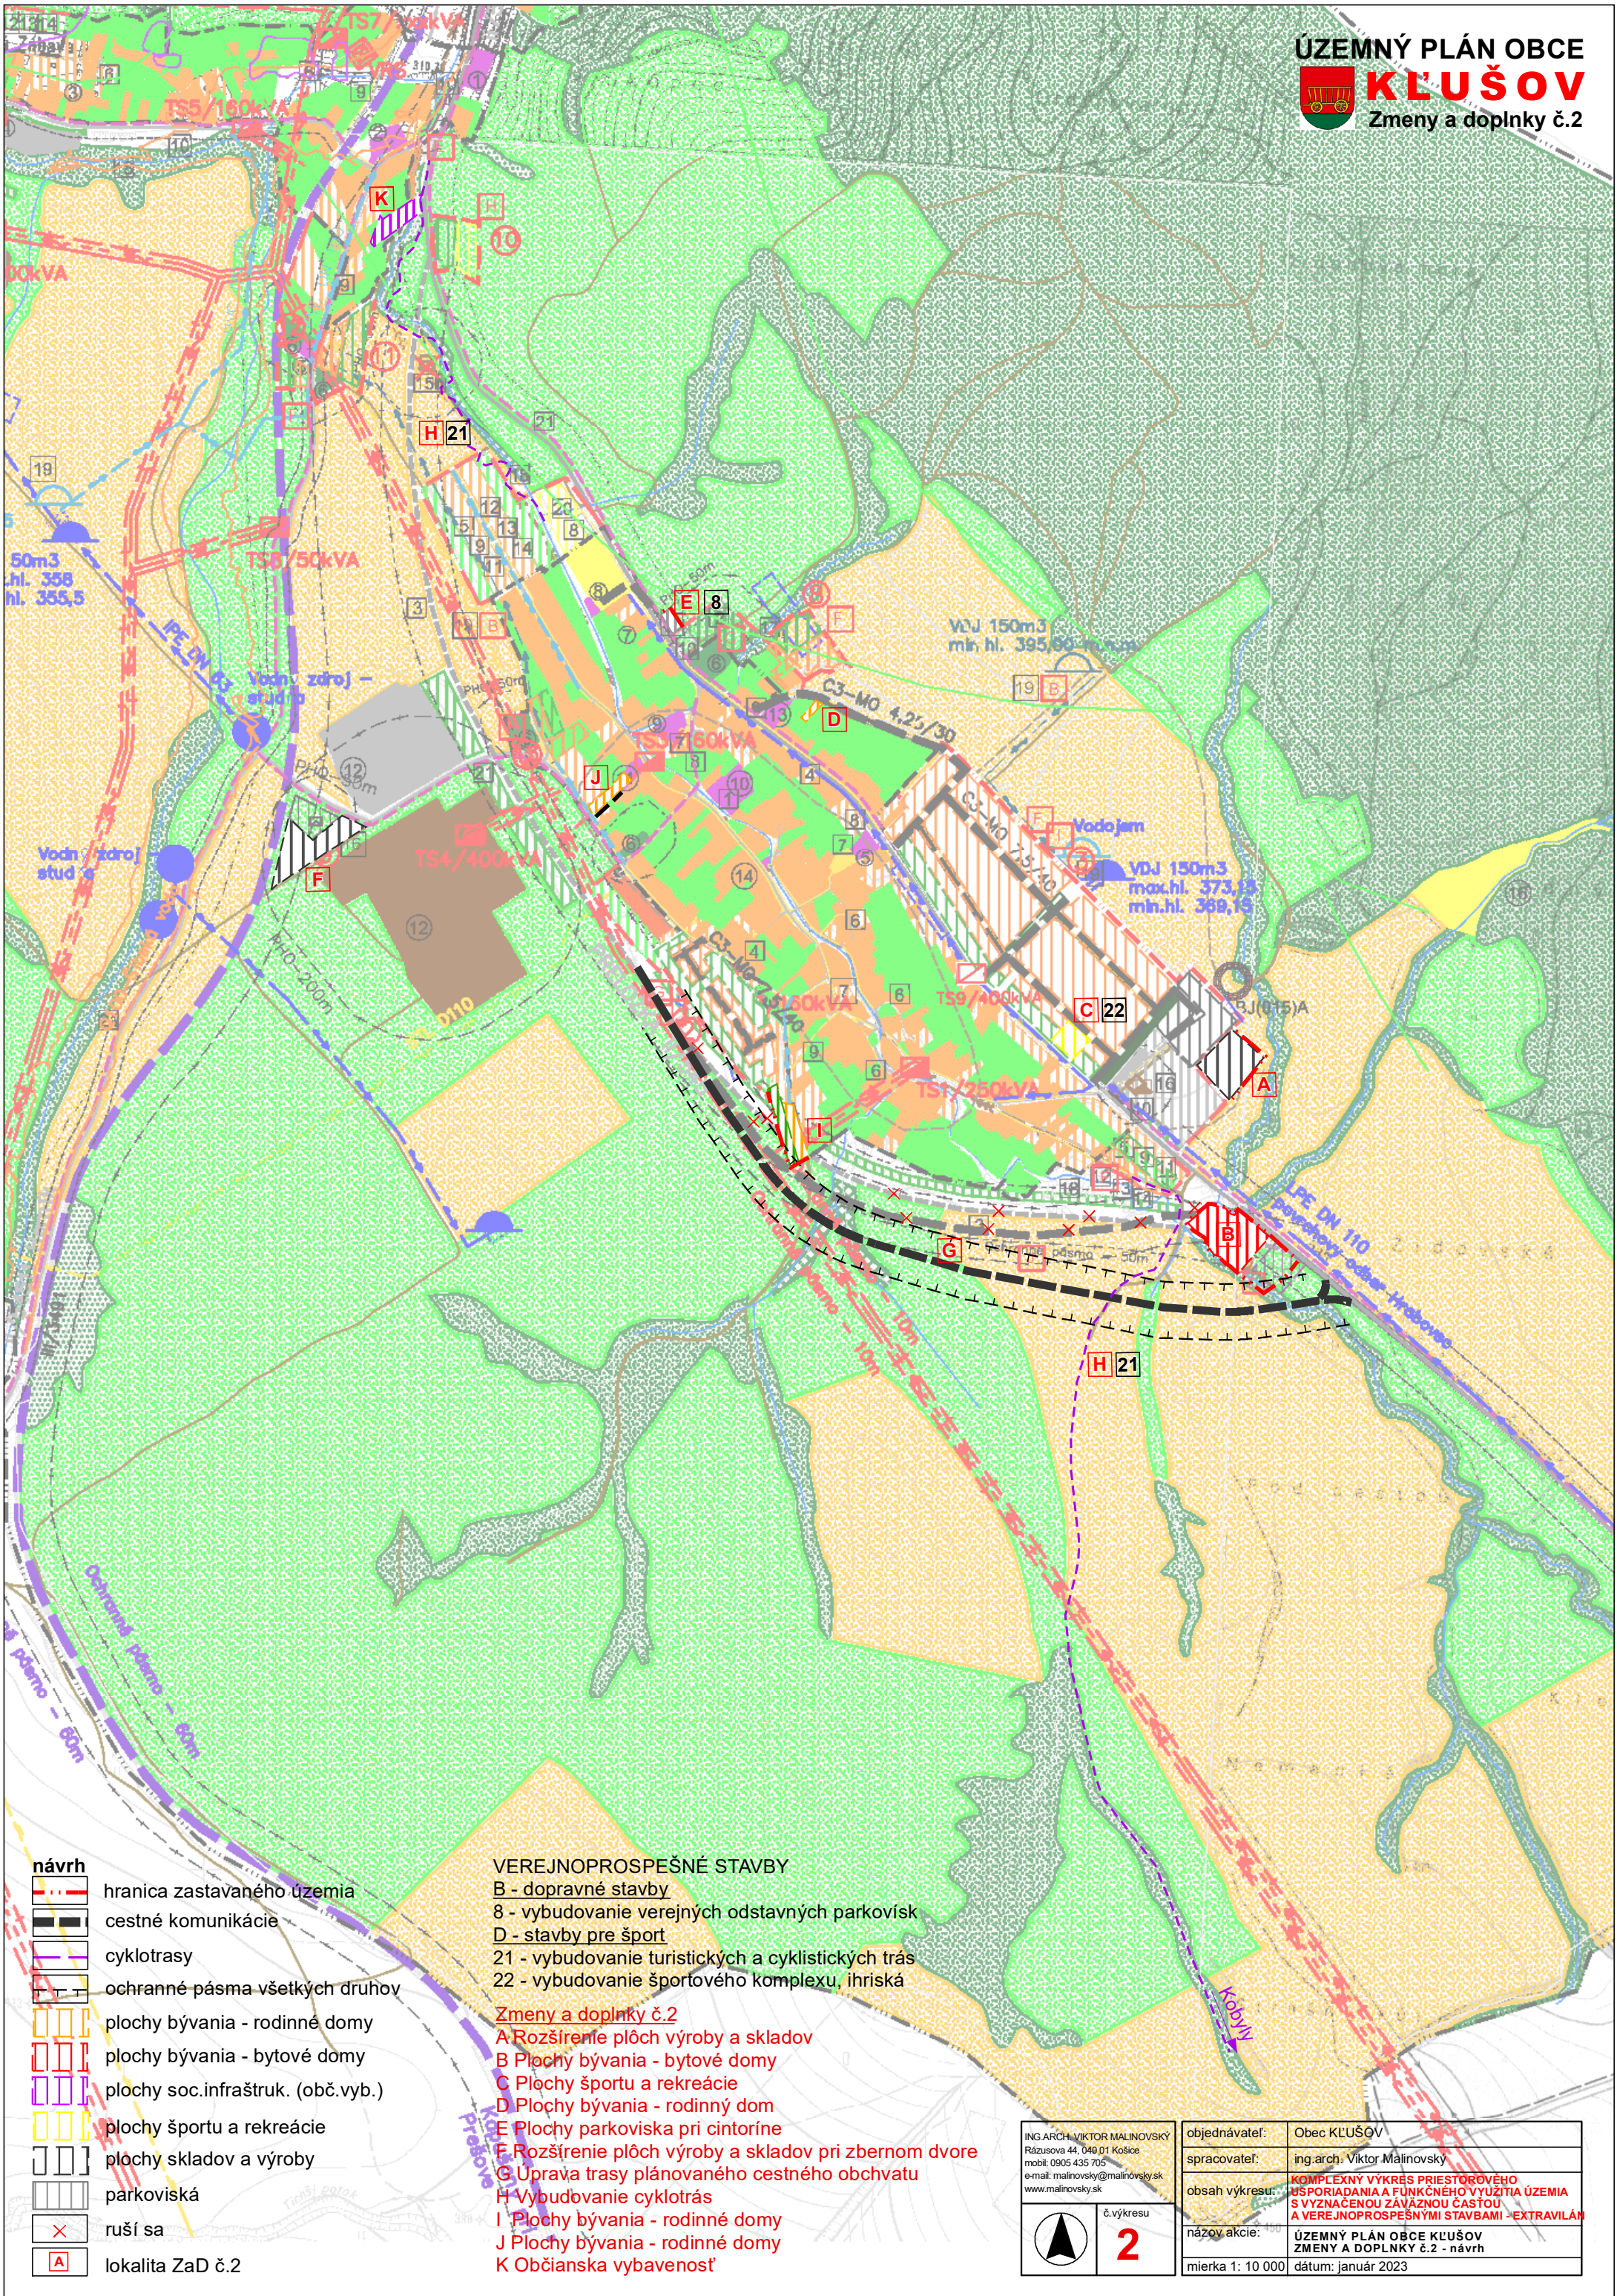

- návrh**
- hranica zastavaného územia
 - cestné komunikácie
 - cyklotrasy
 - ochranné pásma všetkých druhov
 - plochy bývania - rodinné domy
 - plochy bývania - bytové domy
 - plochy soc.infraštruk. (obč.vyb.)
 - plochy športu a rekreácie
 - plochy skladov a výroby
 - parkoviská
 - ruší sa
 - lokalita ZaD č.2

- VEREJNOPROSPEŠNÉ STAVBY**
- B - dopravné stavby**
 - 8 - vybudovanie verejných odstavných parkovísk
 - D - stavby pre šport**
 - 21 - vybudovanie turistických a cyklistických trás
 - 22 - vybudovanie športového komplexu, ihriská
- Zmeny a doplnky č.2**
- A** Rozšírenie plôch výroby a skladov
 - B** Plochy bývania - bytové domy
 - C** Plochy športu a rekreácie
 - D** Plochy bývania - rodinný dom
 - E** Plochy parkoviska pri cintoríne
 - F** Rozšírenie plôch výroby a skladov pri zbernom dvore
 - G** Úprava trasy plánovaného cestného obchvatu
 - H** Vybudovanie cyklotrás
 - I** Plochy bývania - rodinné domy
 - J** Plochy bývania - rodinné domy
 - K** Občianska vybavenosť

ING.ARCH.VIKTOR MALINOVSKÝ Rázusova 44, 040 01 Košice mobil: 0905 435 705 e-mail: malinovskiy@malinovskiy.sk www.malinovskiy.sk	objednávateľ: Obec KLUŠOV spracovateľ: ing.arch. Viktor Malinovskiy obsah výkresu: KOMPLEXNÝ VÝKRES PRIESTOROVÉHO USPORIADANIA A FUNKČNÉHO VYUŽITIA ÚZEMIA S VYZNAČENOU ZÁVÄZNOU ČASŤOU A VEREJNOPROSPEŠNÝMI STAVBAMI - EXTRAVILÁN názov akcie: ÚZEMNÝ PLÁN OBCE KLUŠOV ZMENY A DOPLNKY č.2 - návrh mierka 1: 10 000 dátum: január 2023
---	---