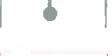


LEGENDA:

A./ HRANICE A OCHRANNÉ PÁSMA

STAV	NÁVRH	
		HRANICA KATASTRÁLNEHO ÚZEMIA
		HRANICA ZASTAVANÉHO ÚZEMIA K 1. 1. 1990
		HRANICA ZASTAVANÉHO ÚZEMIA OBCE
		OCHARNNÉ PÁSMA VŠETKÝCH DRUHOV
		HRANICE NÁRODNEJ PRIRODNEJ REZERVÁCIE /NPR/
		PLOCHY CELOOBEČNÉHO CENTRA VYBAVENOSTI





B./ ZÁSOBOVANIE VODOU A ODKANALIZOVANIE

STAV	NÁVRH	
		HLAVNÉ ZÁSOBOVACIE VODOVODNÉ POTRUBIA
		VODOVOD
		HRANICA TLAKOVÉHO PÁSMA VODOVODU
		VODOVOD PO REKONŠTRUKCII
		ZDROJ PITNEJ VODY
		MINERÁLNY PRAMEŇ
		OBEČNÁ JEDNOTNÁ KANALIZÁCIA
		SPLAŠKOVÁ KANALIZÁCIA
		DAŽĎOVÁ KANALIZÁCIA
		ODĽAČOVACIA KOMORA
		OBEČNÁ ČISTIAREŇ ODPADOVÝCH VÔD
		PRÍEMYSELNÁ ČISTIAREŇ ODPADOVÝCH VÔD MLIEKARENSKÉHO PRÍEMYSLU
		MALÉ OBEČNÉ A DOMOVÉ ČISTIARNE ODPADOVÝCH VÔD

C./ VODNÉ TOKY

STAV	NÁVRH	
		VODNÉ TOKY NEUPRAVENÉ V PRIRODZENOM TOKU
		MALÉ VODNÉ TOKY UPRAVENÉ
		ÚPRAVA VODNÉHO TOKU SLATINA NA Q100ROČNÚ VEĽKÚ VODU, PRELOŽKA TOKU SLATINA
		ZRUŠENIE TOKU SLATINA Z DÔVODU MODERNIZÁCIE ŽELEZNIČNEJ TRATE
		VODNÉ DIELO SLATINKA A POLDER
		HYDROMELIORAČNÉ KANÁLE, RIGOLY A KANÁLE NA ODVEDENIE VÔD Z POVRCHOVEHO ODTOKU

G./ ZMENY A DOPLNKY

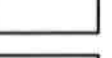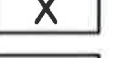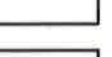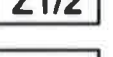STAV	NÁVRH	
		HLADINA VODY Q1000
		HLADINA VODY Q100
		VYPUSTENÉ PLOŠNÉ ZÁMERY
		RUŠENÉ JAVY
		ZMENY V ÚPN - O
		DOPLNKY K ÚPN - O

NÁVRH TECHNICKÉHO VYBAVENIA,
VODNÉ HOSPODÁRSTVO

SPRACOVATEĽ:  eR STAR s.r.o. PROJEKTOVÁ A REALITNÁ KANCELÁRIA, 048/429 99 08 TRIEDA SNP č.75 * 974 01 BANSKÁ BYSTRICA	ZÁK. ČÍSLO	
	DÁTUM: 06/2022	
	LEGENDA	
	OBSTARÁVATEĽ: ObÚ Zvolenská Slatina	
HLAVNÝ RIEŠITEĽ	Ing. arch. Vladimír Paško	č. paré
SPOLUPRÁCA	Ing. arch. Radovan Jankovič	
		M=1:5 000
		č. výkresu
		3

OP VN VED

OP VN VE

NÁVRH TECHNICKEHO VYBAVENIA, VODNÉ HOSPODÁRSTVO

NICKEHO VYBAVENIA, DNÉ HOSPODÁRSTVO

č. paré **M=1:5 000**
 č. výkresu
3/1

SPRACOVATEL:

 **eR STAR** s.r.o.

PROJEKTOVÁ A REALITNÁ KONČELÁRIA, 048/429 99 08
TRIEPA SNP č.75 • 974 01 BANSKÁ BYSTRICA


ZÁK. ČÍSLO
DÁTUM: 06/2022
VÝREZ č.1
OBSTARÁVATEL: ObÚ Zvolenská Slatina

HLAVNÝ RIEŠITEĽ	Ing. arch. Vladimír Paško
SPOLUPRÁCA	Ing. arch. Radovan Jankovič

POZNÁMKA:
PODKLAD TVORÍ VÝREZ Z ÚPNÚ ZVOLENSKÁ PLOCHY

ÚPN O ZVOLENSKÁ SLATINA

ZMENY A DOPLNKY č.1

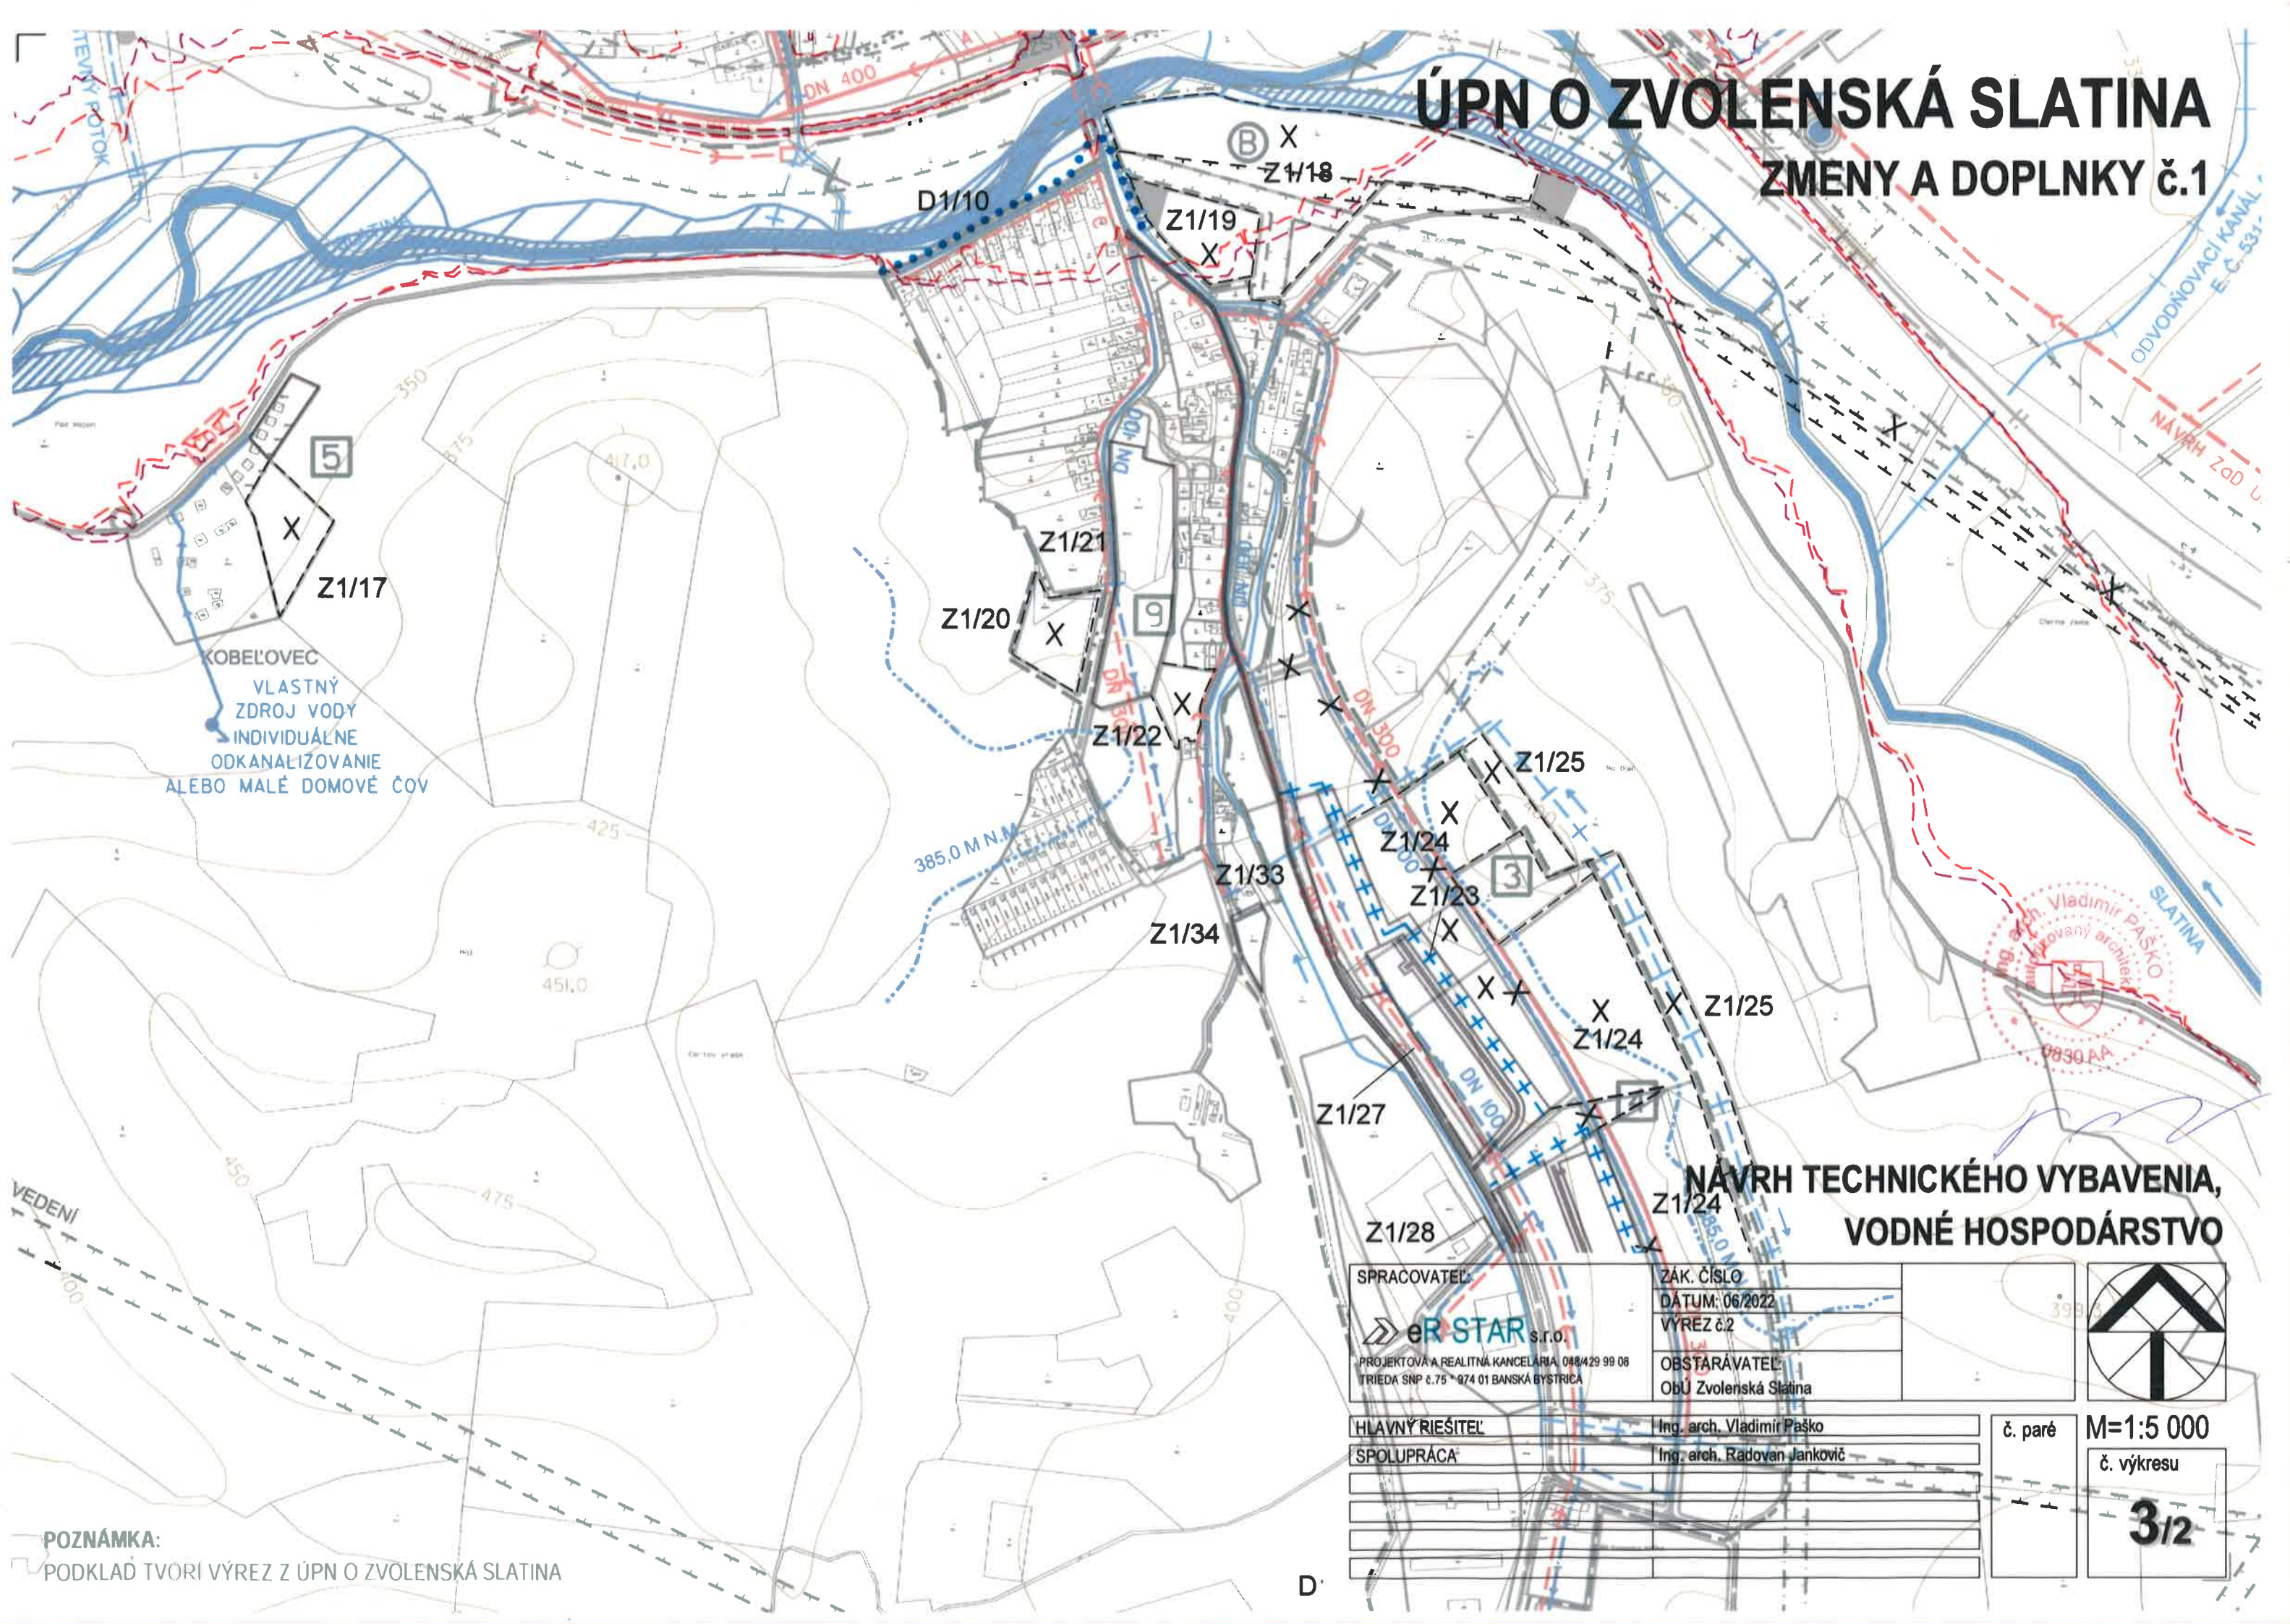


POZNÁMKA:
PODKLAD TVORÍ VÝREZ Z ÚPN O ZVOLENSKÁ SLATINA

SPRACOVATEĽ	ZÁK. ČÍSLO
eR STAR s.r.o.	DÁTUM: 06/2022
PROJEKTOVÁ A REALITNÁ KANCELÁRIA 048/429 99 08	VÝREZ č.2
TRIEĎA SNP č.75 * 974 01 BANSKÁ BYSTRICA	OBSTARÁVATEĽ
	Obú Zvolenská Slatina
HLAVNÝ RIEŠITEĽ	Ing. arch. Vladimír Paško
SPOLUPRÁCA	Ing. arch. Radoslav Jankovič

č. paré	M=1:5 000
č. výkresu	3/2

ÚPN O ZVOLENSKÁ SLATINA

ZMENY A DOPLNKY č.1

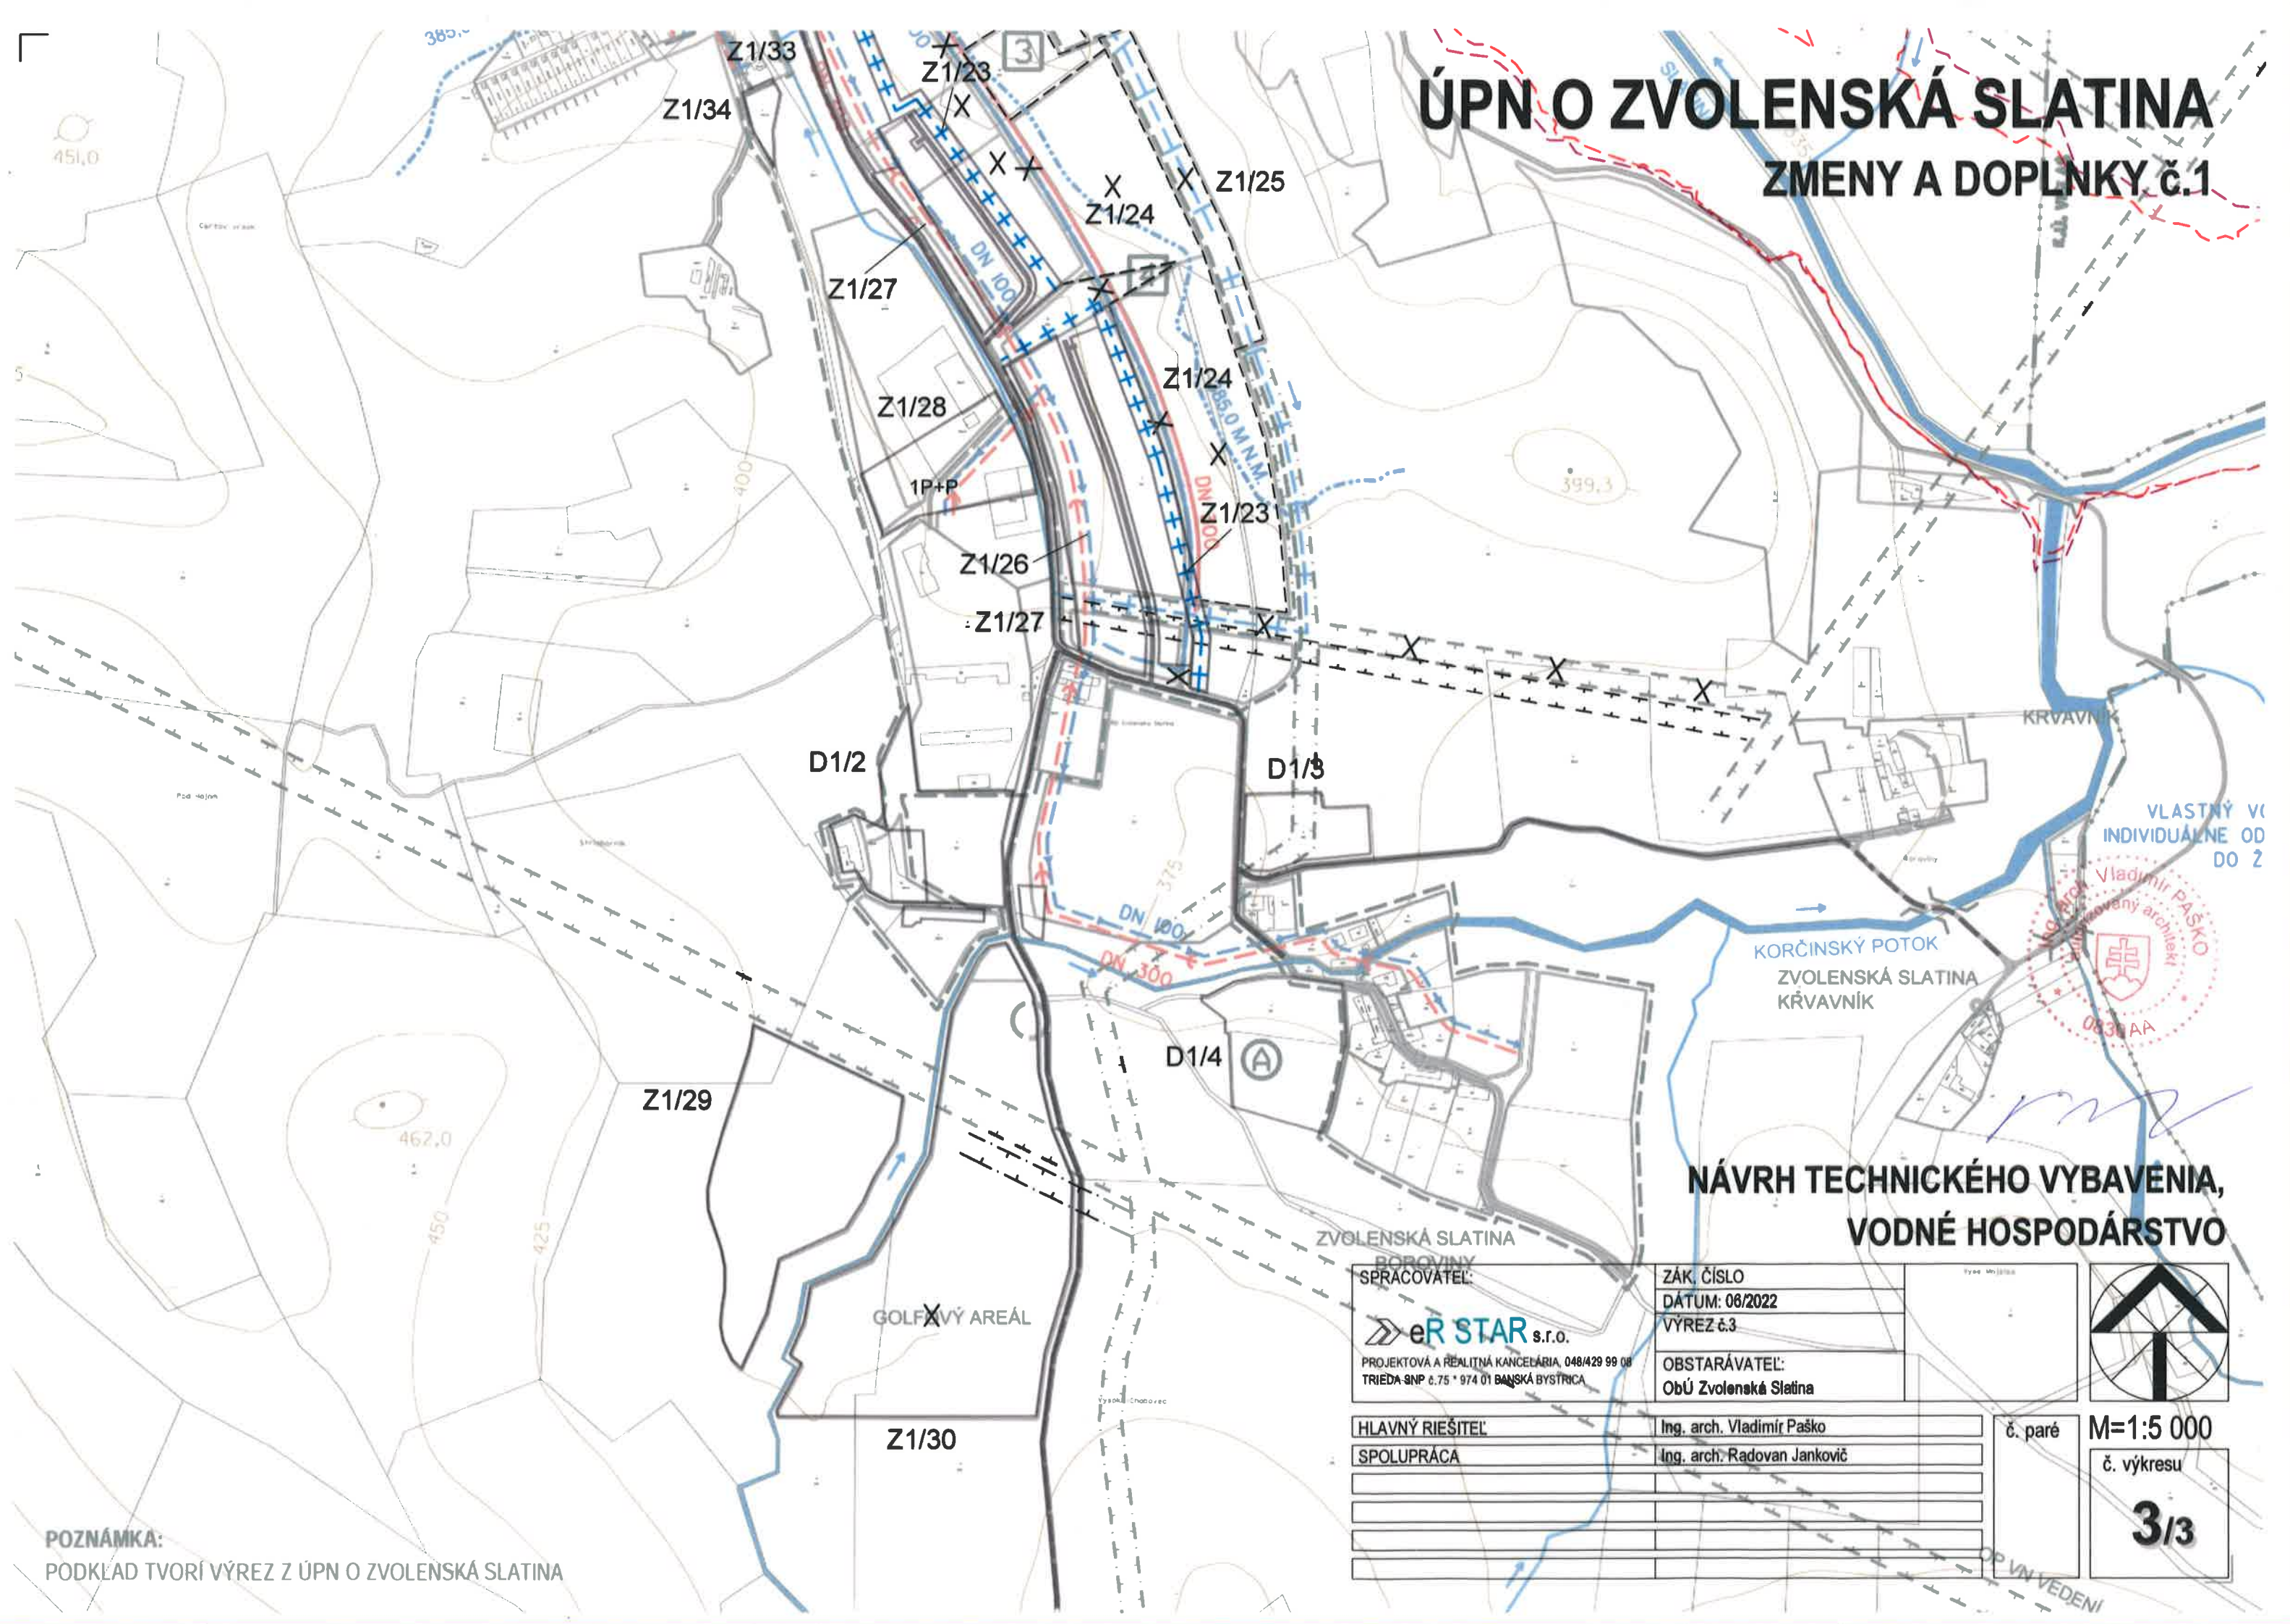

VLASTNÝ V
INDIVIDUÁLNE OD
DO 2



KORČINSKÝ POTOK
ZVOLENSKÁ SLATINA
KŔVAVNÍK

NÁVRH TECHNICKÉHO VYBAVENIA, VODNÉ HOSPODÁRSTVO

SPRACOVATEĽ:

eR STAR s.r.o.

PROJEKTOVÁ A REALITNÁ KANCELÁRIA, 048/429 99 08
TRIEĎA SNP 6.75 * 974 01 BAŇSKÁ BYSTRICA

ZÁK. ČÍSLO

DÁTUM: 06/2022

VÝREZ č.3

OBSTARÁVATEĽ:

ObÚ Zvolenská Slatina

HLAVNÝ RIEŠITEĽ

Ing. arch. Vladimír Paško

SPOLUPRÁCA

Ing. arch. Radovan Jankovič

č. paré

M=1:5 000

č. výkresu


3/3

POZNÁMKA:

PODKLAD TVORÍ VÝREZ Z ÚPN O ZVOLENSKÁ SLATINA

ÚPN O ZVOLENSKÁ SLATINA

ZMENY A DOPLNKY č.1

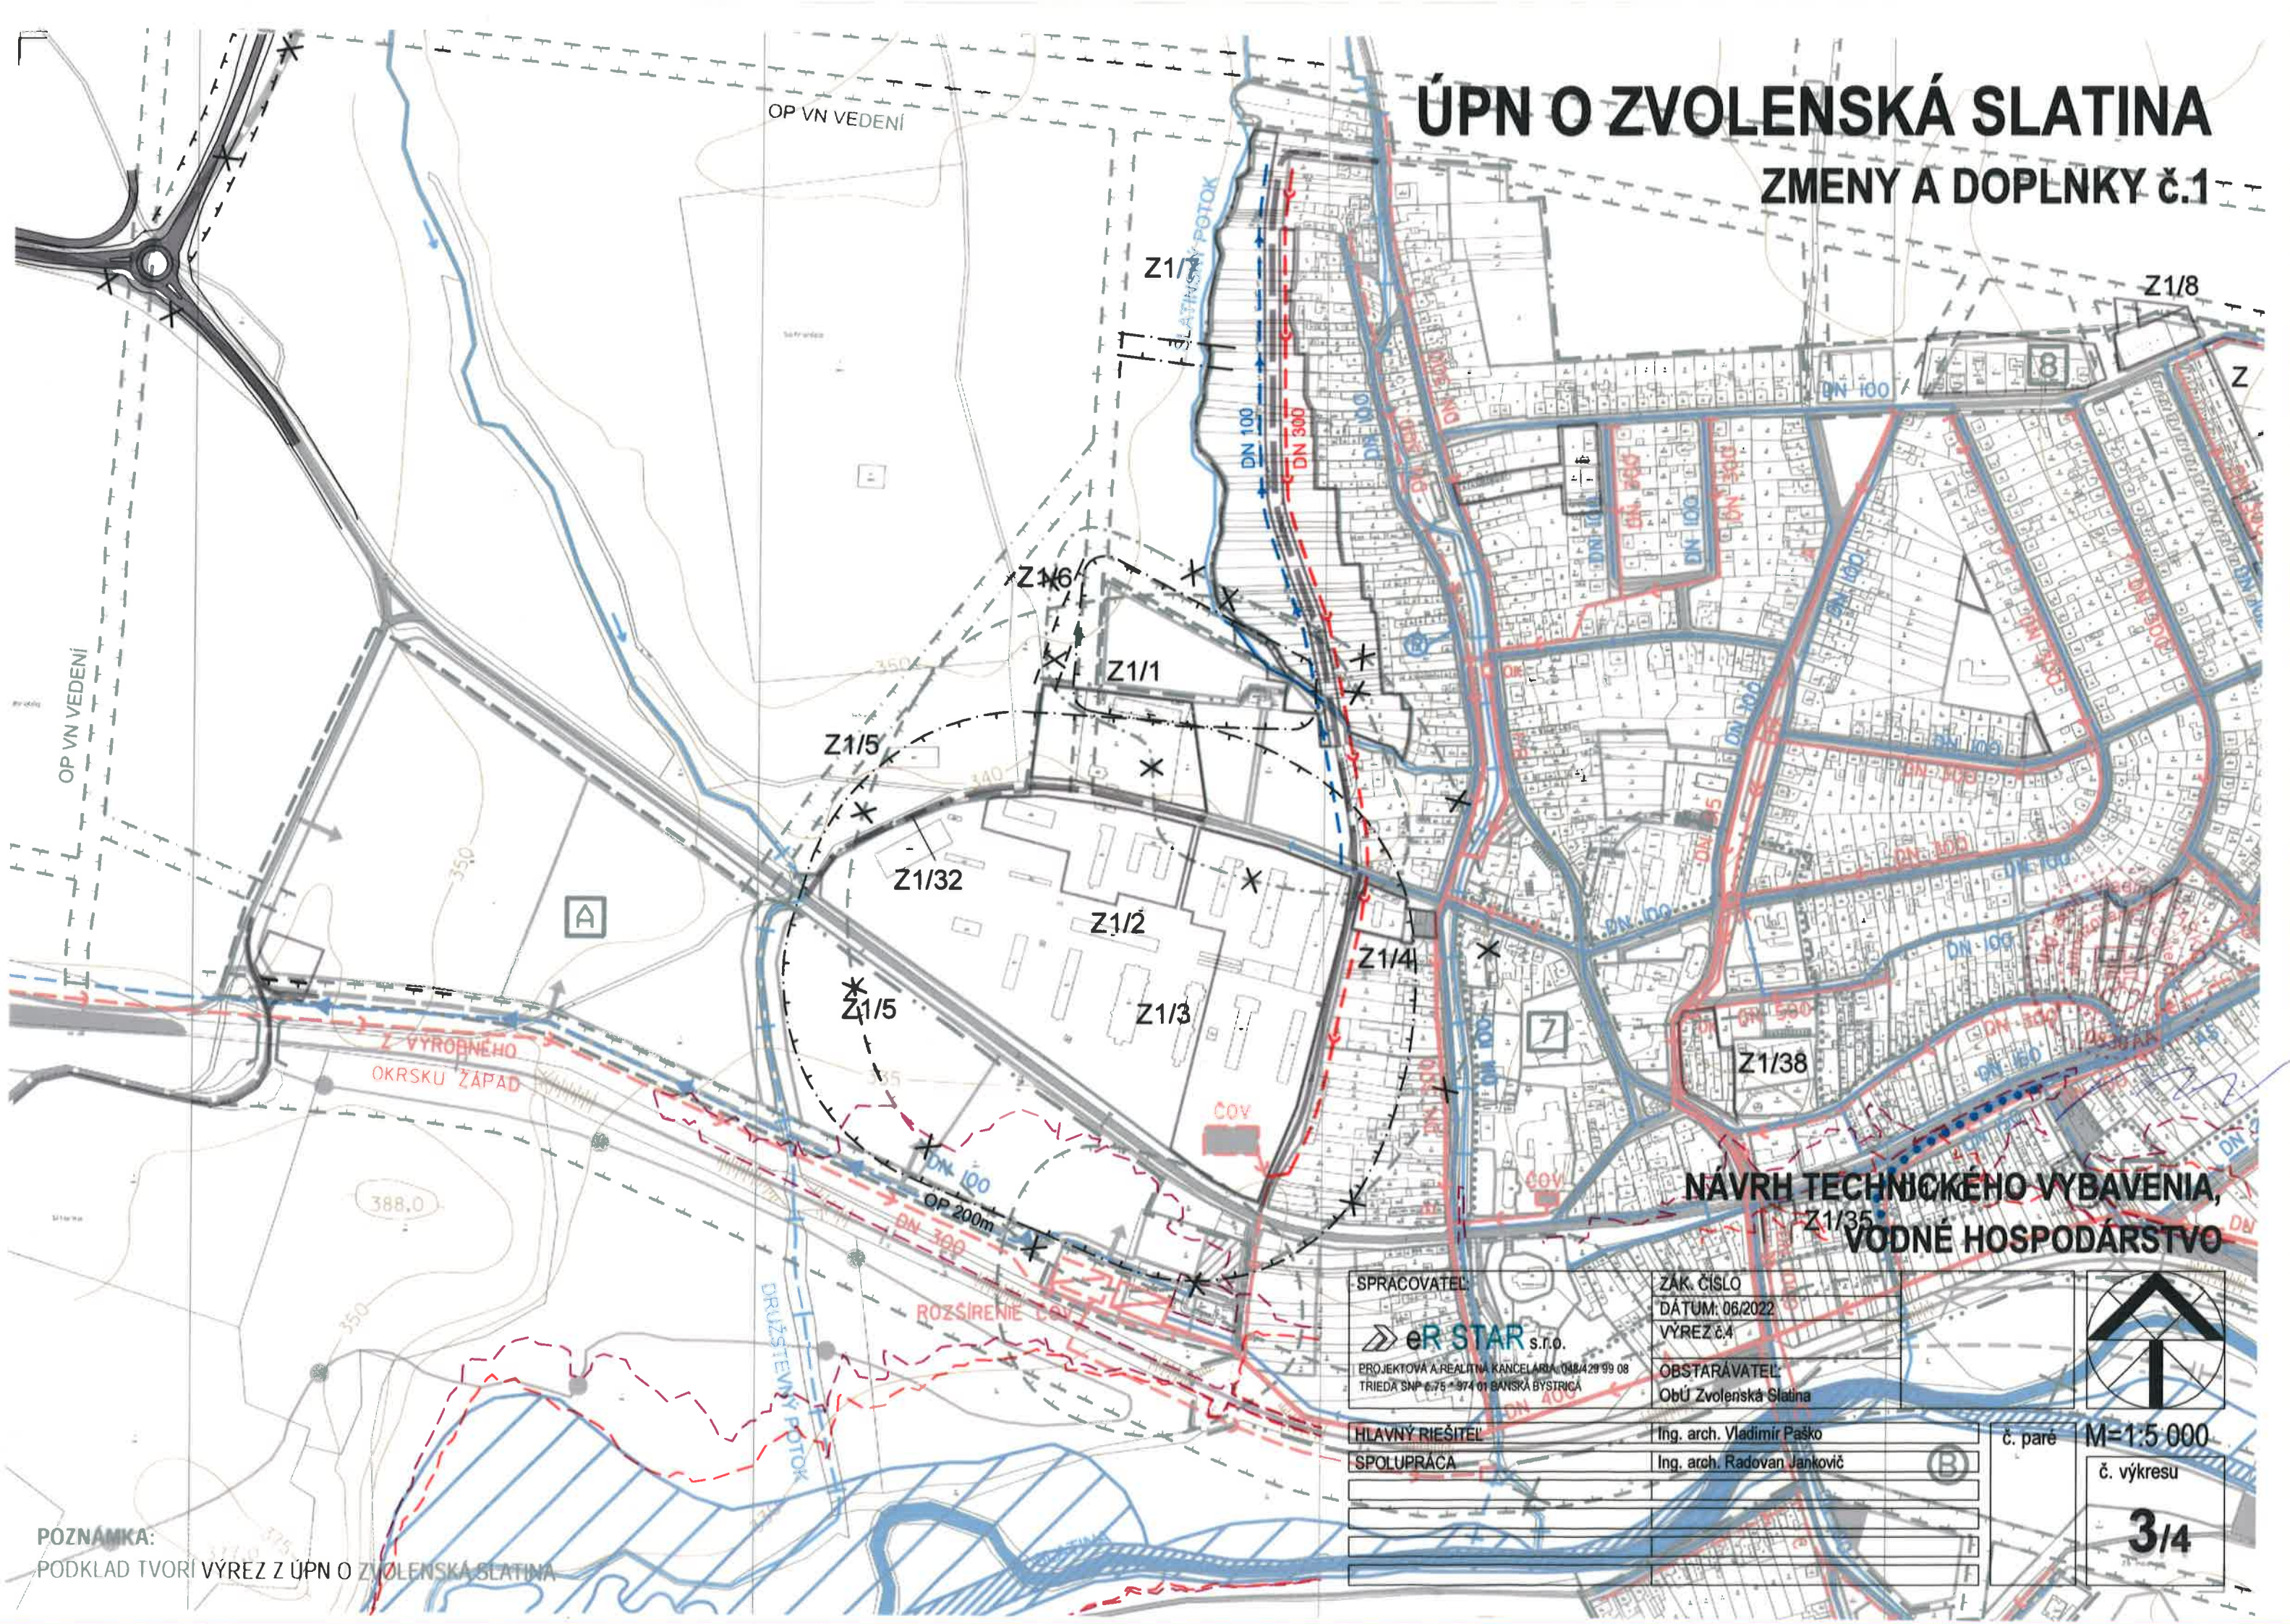

NAVHR TECHNICKÉHO VYBAVENIA, VODNÉ HOSPODÁRSTVO

SPRACOVATEL	ZAK. ČÍSLO	
 eR STAR s.r.o.	DÁTUM: 06/2022	
PROJEKTOVÁ A REALITNÁ KANCELÁRIA 044 429 99 08 TRIEĎA SNP 6,75 974 01 BANSKÁ BYSTRICA	VÝREZ č.4	
HLAVNÝ RIEŠITEĽ	OBSTARÁVATEĽ	č. paré M=1:5 000
SPOLUPRÁCA	Obú Zvolenská Slatina	
	Ing. arch. Vladimír Paško	č. výkresu 3/4
	Ing. arch. Radovan Jankovič	

POZNÁMKA:
PODKLAD TVORÍ VÝREZ Z ÚPN O ZVOLENSKÁ SLATINA

ZMENY A DOPLNKY č.1

