

LEGENDA:

A./ HRANICE A OCHRANNÉ PÁSMA

STAV	NÁVRH	
		HRANICA KATASTRÁLNEHO ÚZEMIA
		HRANICA ZASTAVANÉHO ÚZEMIA K 1. 1. 1990
		HRANICA ZASTAVANÉHO ÚZEMIA OBCE
		OCHARNNÉ PÁSMA VŠETKÝCH DRUHOV
		HRANICE NÁRODNEJ PRÍRODNEJ REZERVÁCIE /NPR/
		PLOCHY CELOOBEČNÉHO CENTRA VYBAVENOSTI

B./ ENERGETIKA

ZÁSOBOVANIE ELEKTRICKOU ENERGIU

STAV	NÁVRH	
		22 KV VONKAJŠIE ELEKTRICKÉ VEDENIA
		DVOJITÉ 110 KV VONKAJŠIE ELEKTRICKÉ VEDENIA
		22 KV KÁBLOVÉ ELEKTRICKÉ VEDENIA V ZEMI
		PRECHOD 22KV VONKAJŠIEHO ELEKTRICKÉHO VEDENIA DO KÁBLA
		ZRUŠENIE 22KV VONKAJŠIEHO ELEKTRICKÉHO VEDENIA
		MUROVANÉ A STOŽIAROVÉ TRANSFORMOVNE (22KV/0,4KV)
		TRANSFORMOVNE (22KV/0,4KV) NA REKONŠTRIKCIU /VÝMENA TS/
		400 KV VONKAJŠIE ELEKTRICKÉ VEDENIA

ZÁSOBOVANIE ZEMNÝM PLYNOM

STAV	NÁVRH	
		VTL PLYNOVODY A PRIPOJKY
		STL ROZVOD ZEMNÉHO PLYNU
		REGULAČNÁ STANICA Z VTL/STL

ZÁSOBOVANIE TEPLOM

STAV	NÁVRH	
		ZDROJE TEPLA, KOTOLNE NA ZEMNÝ PLYN ALEBO BIOMASU
		ZÁSTAVBA ZÁSOBOVANÁ TEPLOM A TUV Z CENTRÁLNYCH ZDROJOV TEPLA, KOTOLNÍ

TELEKOMUNIKÁCIE

STAV	NÁVRH	
		AUTOMATICKÁ TELEFÓNNA ÚSTREDŇA
		ĎIAL'KOVÉ PODZEMNÉ TELEKOMUNIKAČNÉ KÁBLE
		MIESTNE KÁBLOVÉ TELEKOMUNIKAČNÉ VEDENIA S ULOŽENÍM DO ZEME

G./ ZMENY A DOPLNKY


STAV	NÁVRH	
		VYPUSTENÉ PLOŠNÉ ZÁMERY
		RUŠENÉ JAVY
		ZMENY V ÚPN - O
		DOPLNKY K ÚPN - O

NÁVRH ENERGETIKY,
ELEKTRONICKÉ KOMUNIKÁCIE

SPRACOVATEĽ: PROJEKTOVÁ A REALITNÁ KANCELÁRIA, 048/429 99 08 TRIEDA SNP č.75 * 974 01 BANSKÁ BYSTRICA	ZÁK. ČÍSLO	
	DÁTUM: 08/2022	
	LEGENDA	
	OBSTARÁVATEĽ: ObÚ Zvolenská Slatina	
HLAVNÝ RIEŠITEĽ	Ing. arch. Vladimír Paško	č. paré
SPOLUPRÁCA	Ing. arch. Radovan Jankovič	
		M=1:5 000 č. výkresu 4

ÚPN O ZVOLENSKÁ SLATINA

ZMENY A DOPLNKY č.1

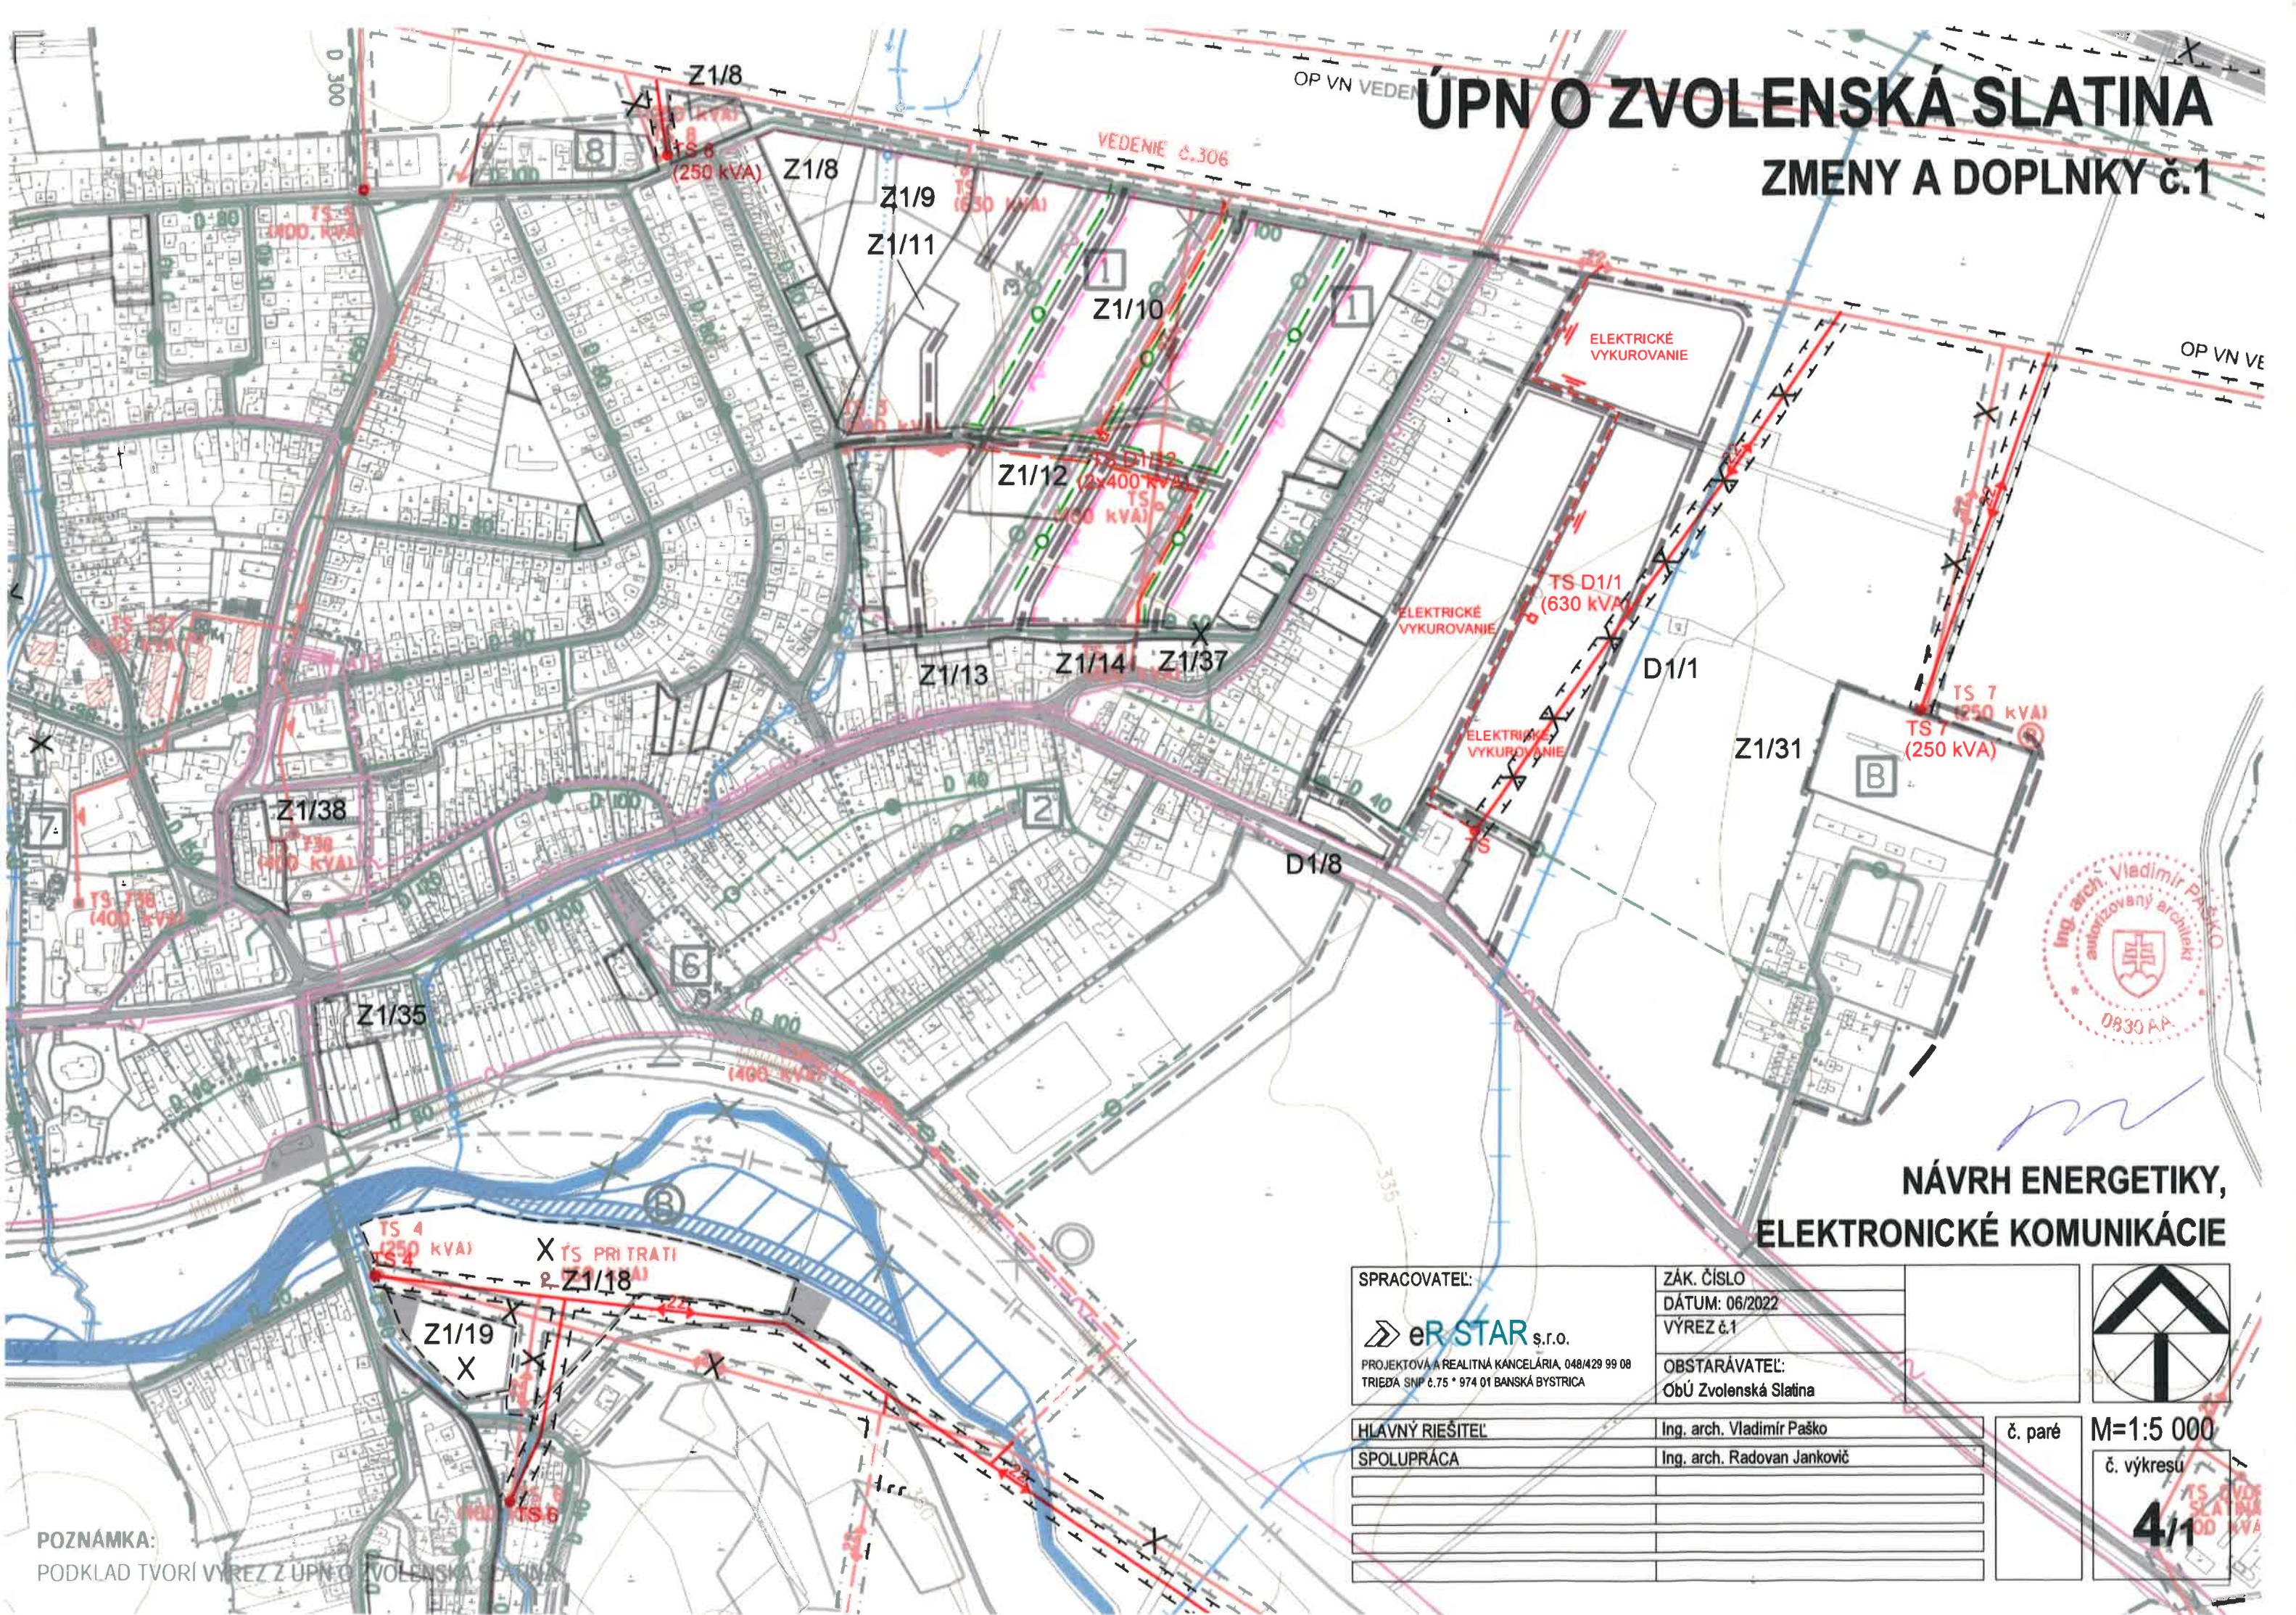


NÁVRH ENERGETIKY, ELEKTRONICKÉ KOMUNIKÁCIE

SPRACOVATEL:	ZÁK. ČÍSLO	
 eR STAR s.r.o.	DÁTUM: 06/2022	
PROJEKTOVÁ A REALITNÁ KANCELÁRIA, 048/429 99 08 TRIEĎA SNP č.75 * 974 01 BANSKÁ BYSTRICA	VÝREZ č.1	
HLAVNÝ RIEŠITEĽ	Ing. arch. Vladimír Paško	č. paré
SPOLUPRÁCA	Ing. arch. Radovan Jankovič	M=1:5 000
		č. výkresu
		4/1

POZNÁMKA:
PODKLAD TVORÍ VÝREZ Z ÚPN O ZVOLENSKÁ SLATINA

ÚPN O ZVOLENSKÁ SLATINA

ZMENY A DOPLNKY č.1

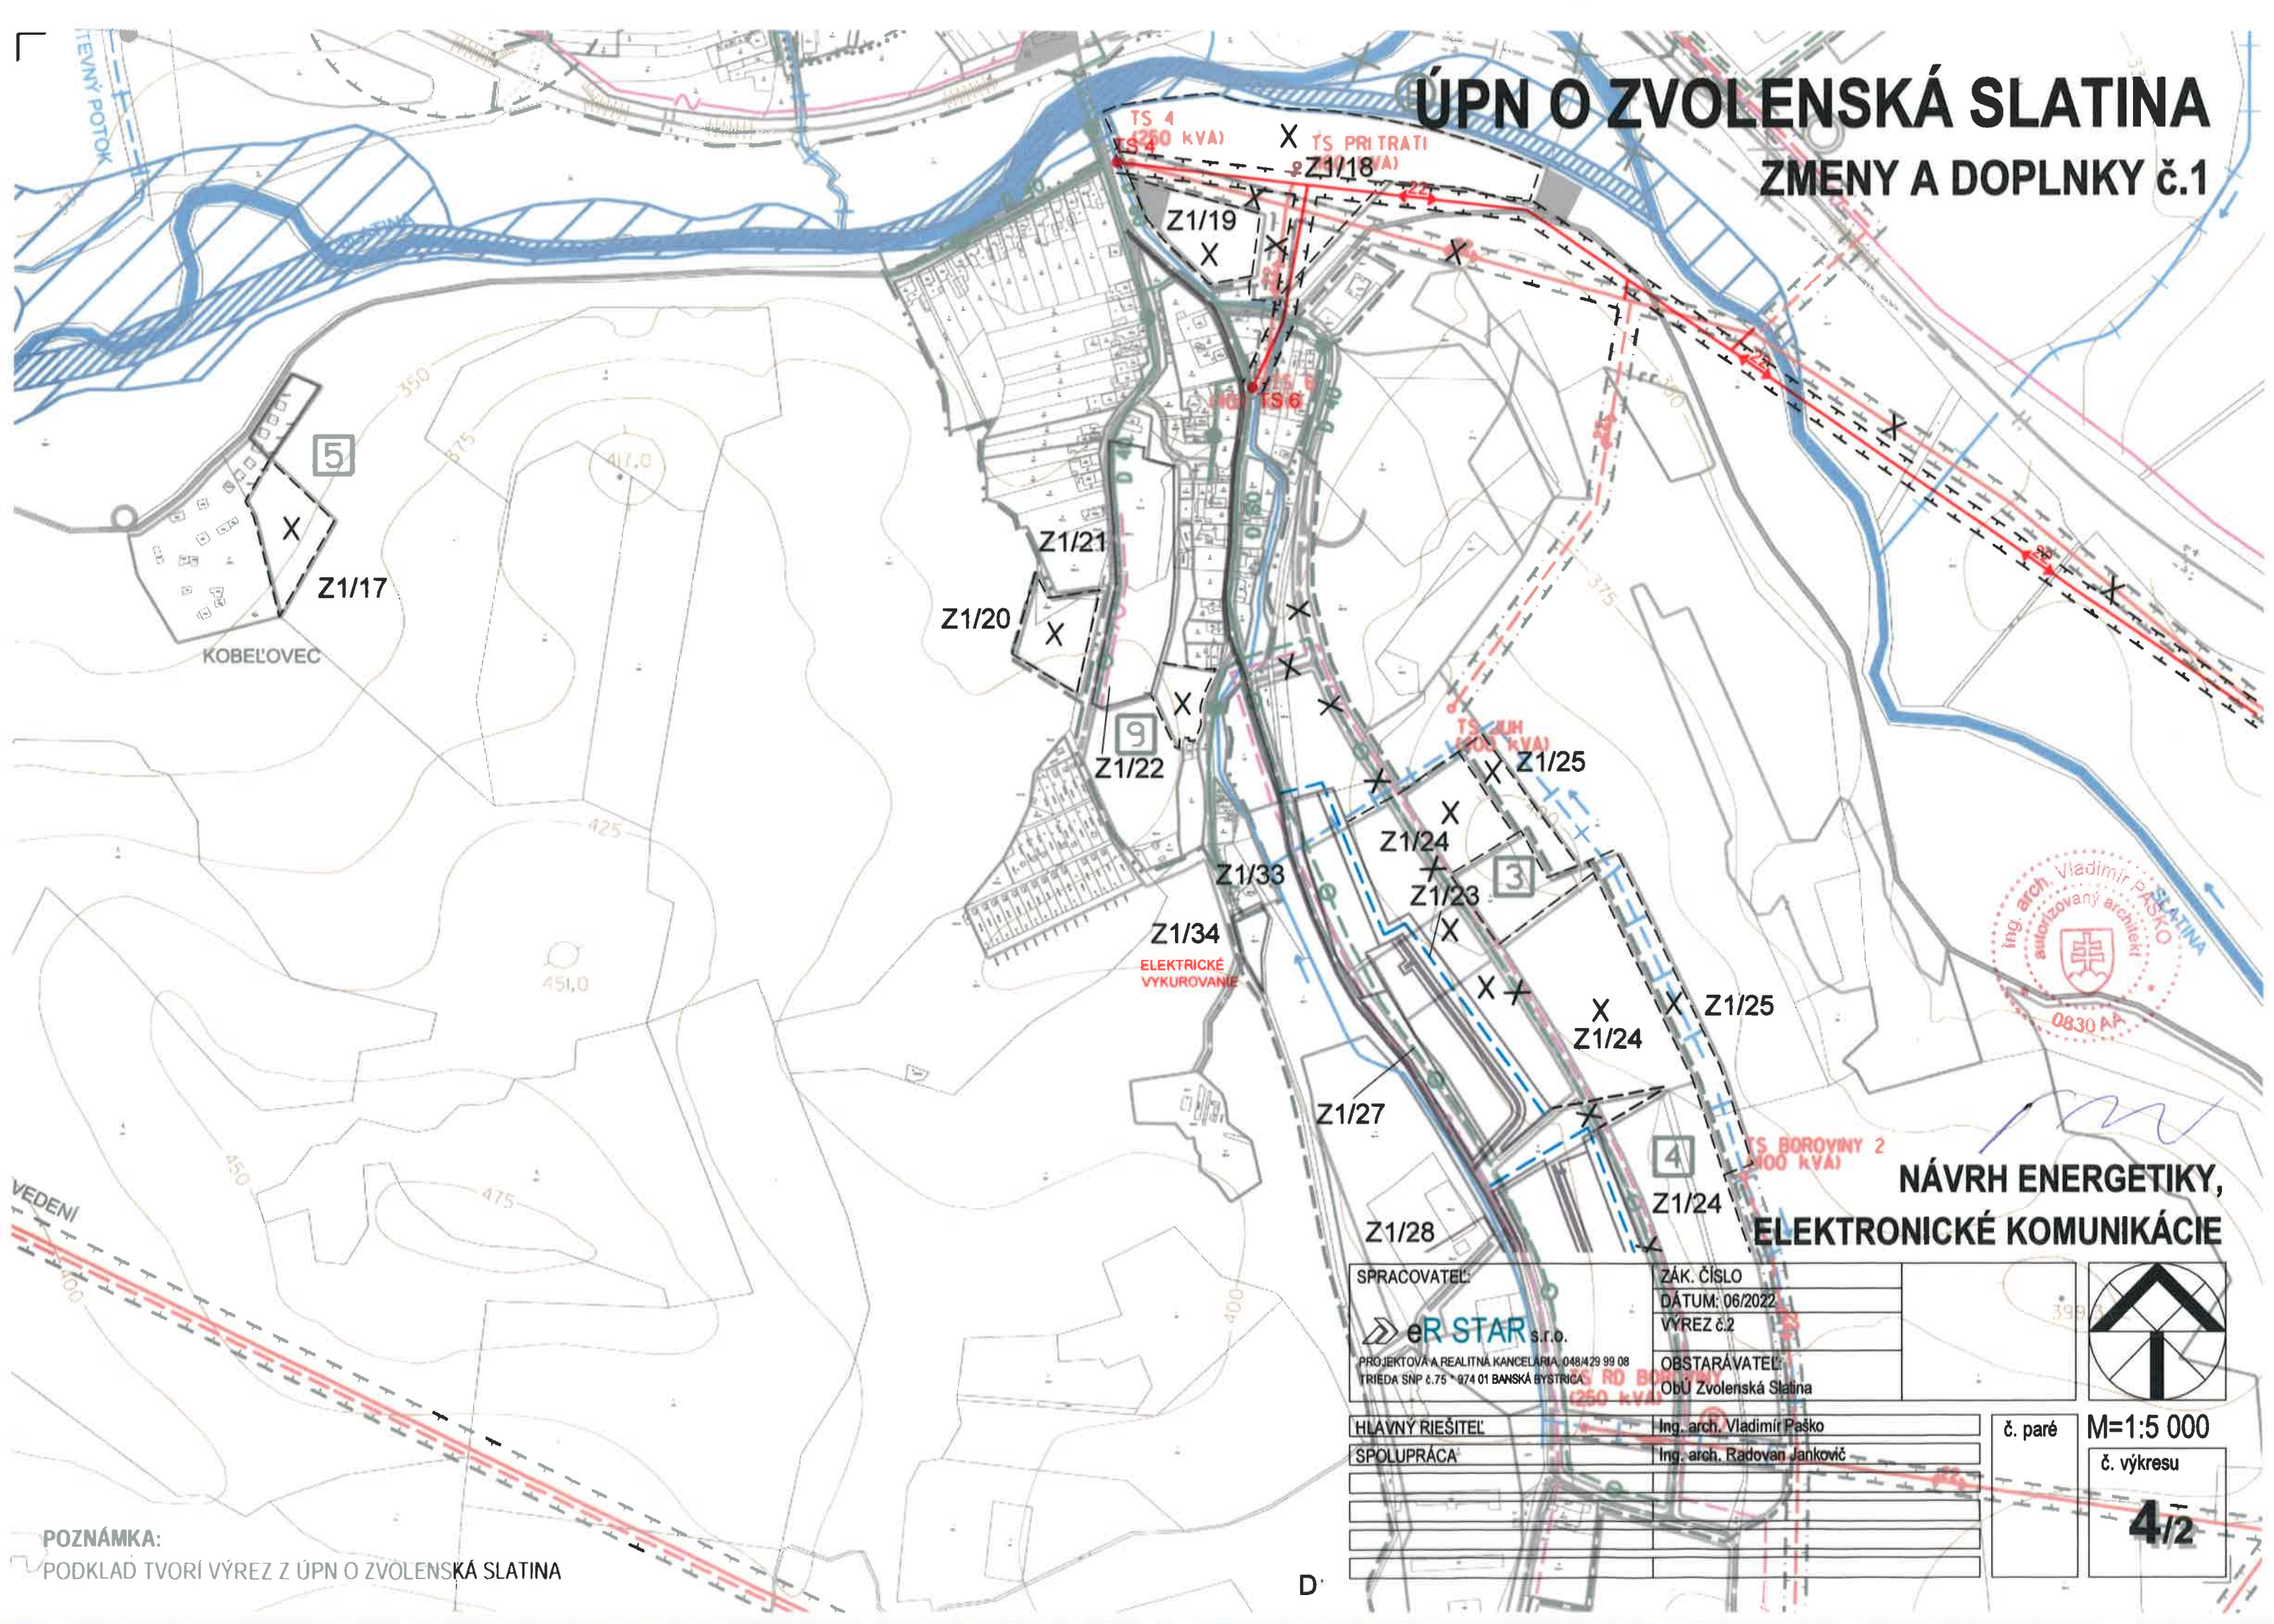


NÁVRH ENERGETIKY, ELEKTRONICKÉ KOMUNIKÁCIE

SPRACOVATEĽ eR STAR s.r.o. PROJEKTOVÁ A REALITNÁ KANCELÁRIA, 048/429 99 08 TRIEĎA SNP č.75 * 974 01 BANSKÁ BYSTRICA	ZÁK. ČÍSLO		
	DÁTUM: 06/2022		
HLAVNÝ RIEŠITEĽ Ing. arch. Vladimír Paško	VÝREZ č.2		M=1:5 000
	OBSTARÁVATEĽ Obú Zvolenská Slatina		
SPOLUPRÁCA	Ing. arch. Radovan Jankovič	č. paré	č. výkresu
			4/2

POZNÁMKA:
PODKLAD TVORÍ VÝREZ Z ÚPN O ZVOLENSKÁ SLATINA

ÚPN O ZVOLENSKÁ SLATINA

ZMENY A DOPLNKY č.1

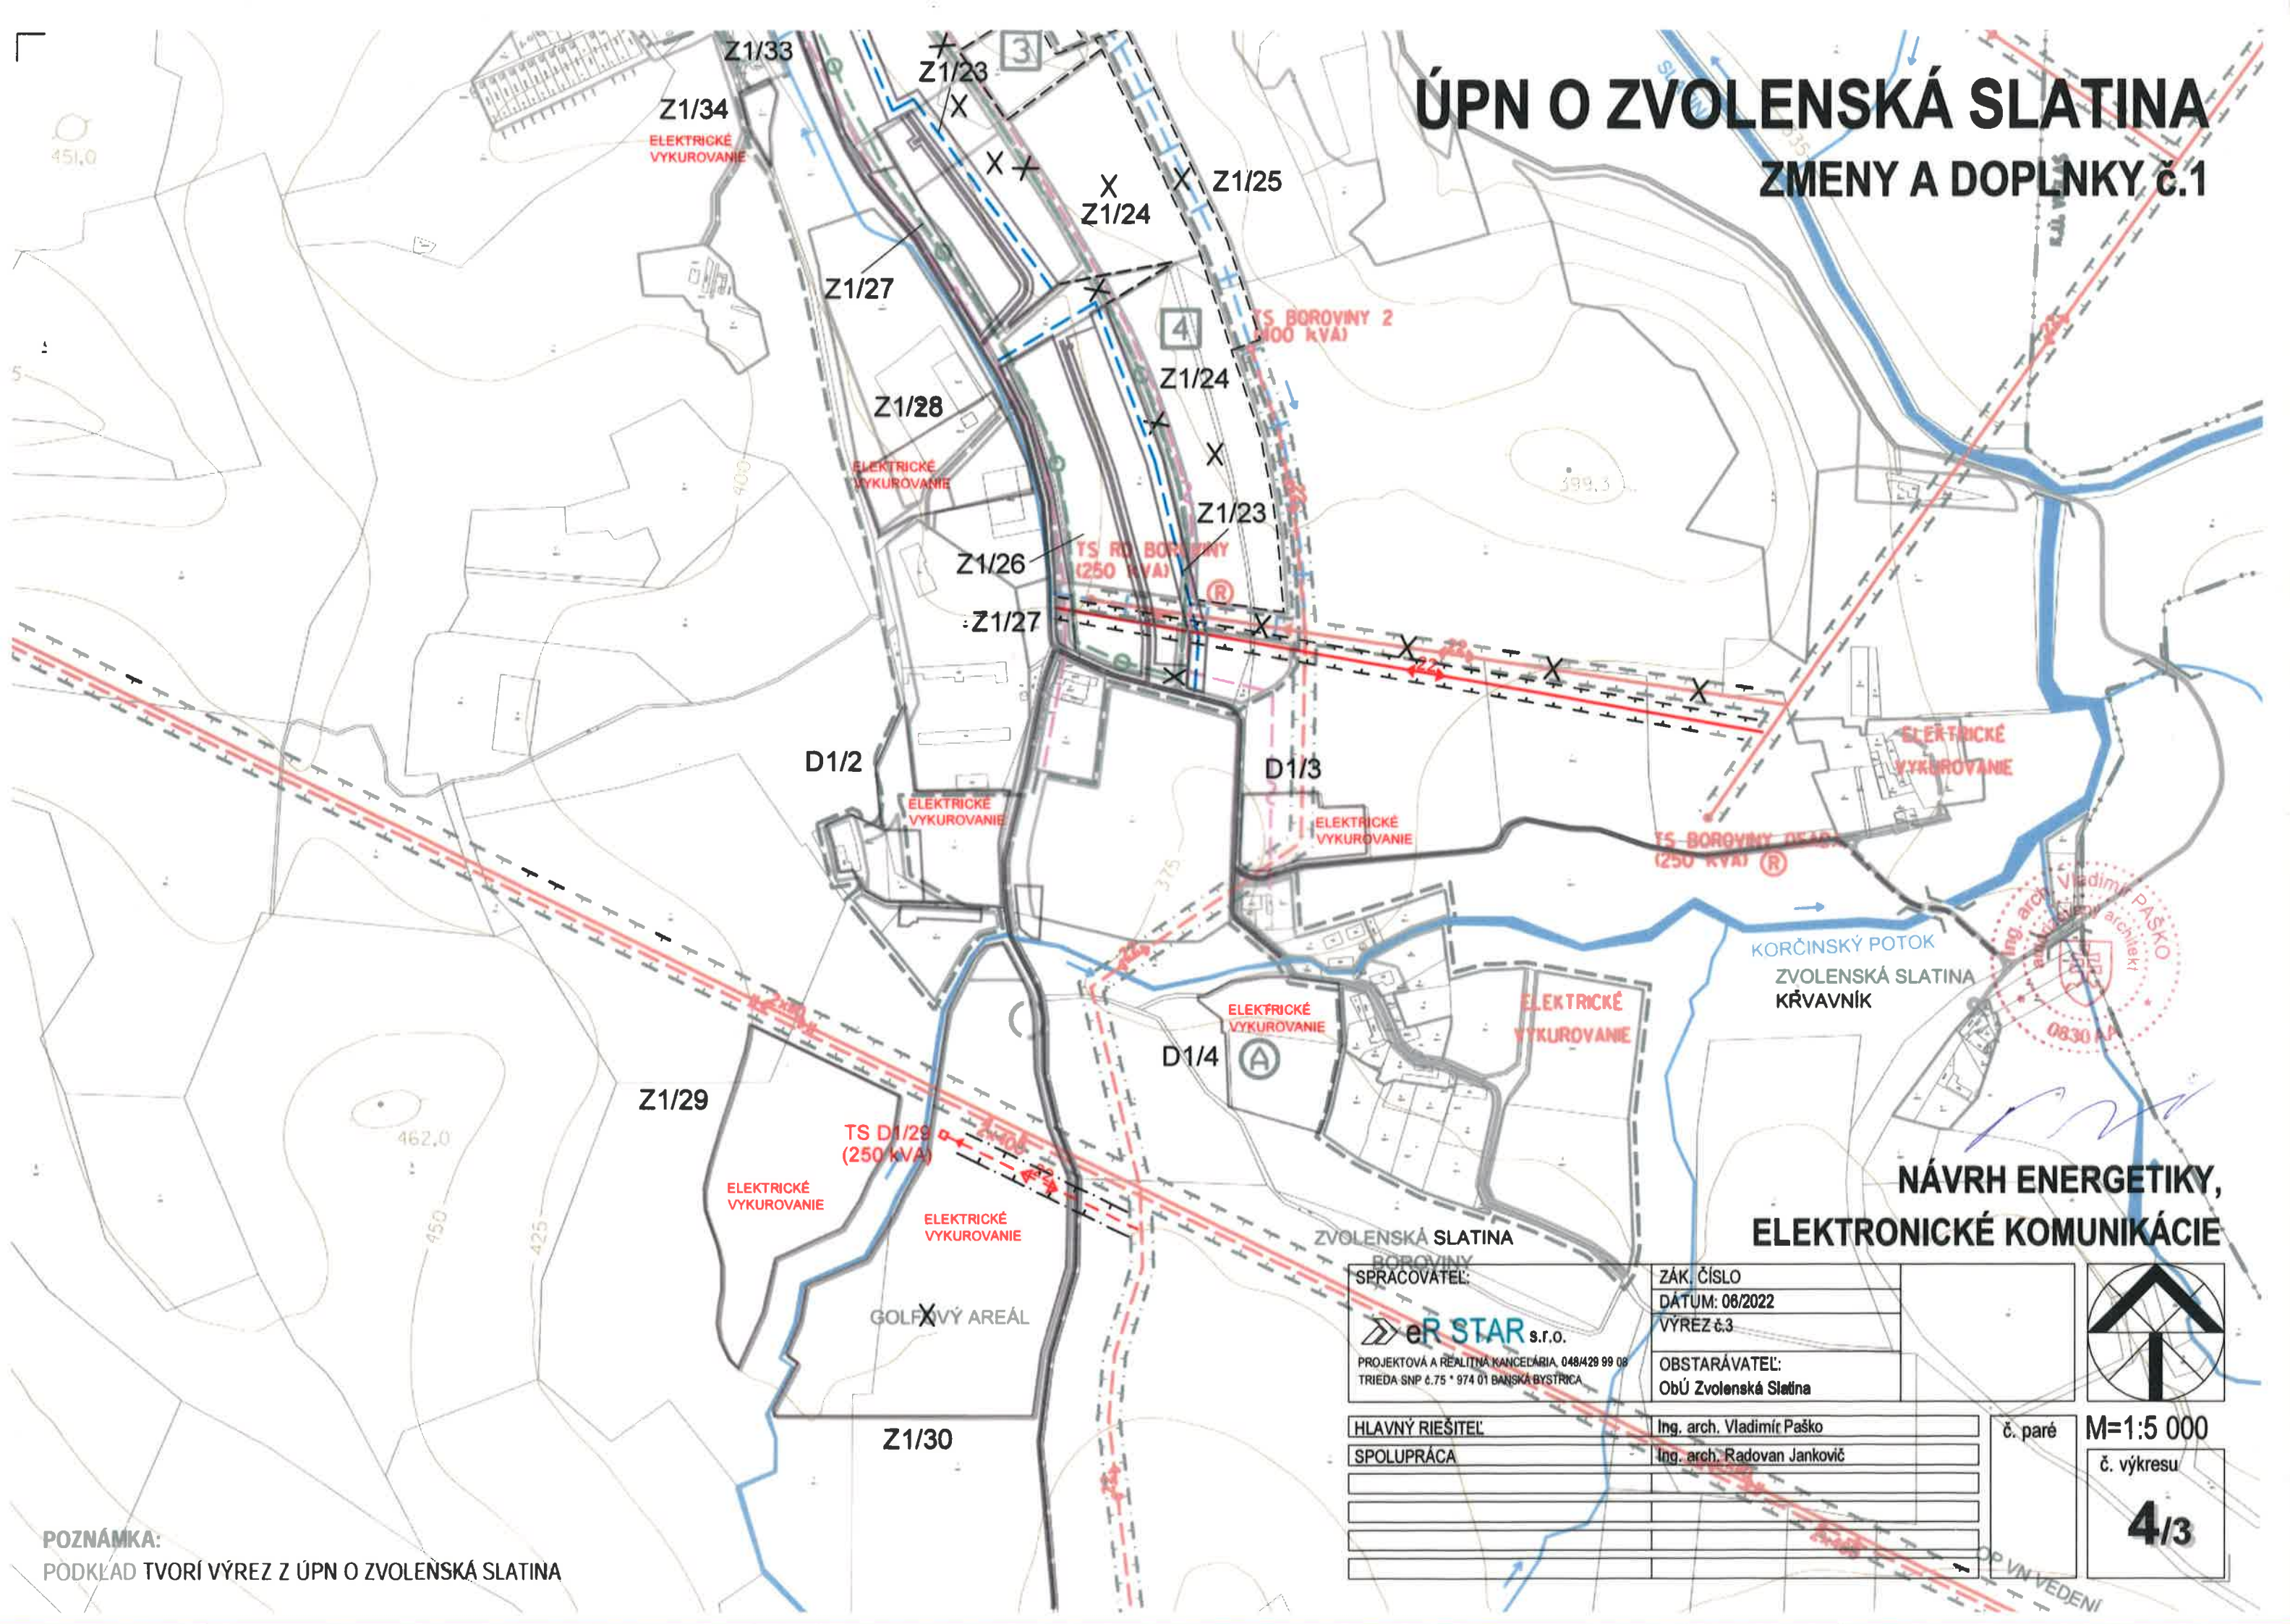

NÁVRH ENERGETIKY,
ELEKTRONICKÉ KOMUNIKÁCIE

SPRACOVATEL:
er STAR s.r.o.
PROJEKTOVÁ A REALITNÁ KANCELÁRIA, 048/429 99 08
TRIEĎA SNP č.75 * 974 01 BANSKÁ BYSTRICA

ZÁK. ČÍSLO
DÁTUM: 06/2022
VÝREZ č.3
OBSTARÁVATEL:
ObÚ Zvolenská Slatina

HLAVNÝ RIEŠITEĽ
SPOLUPRÁCA

Ing. arch. Vladimír Paško
Ing. arch. Radovan Jankovič

č. paré

M=1:5 000


č. výkresu

4/3

POZNÁMKA:
PODKLAD TVORÍ VÝREZ Z ÚPN O ZVOLENSKÁ SLATINA

ÚPN O ZVOLENSKÁ SLATINA

ZMENY A DOPLNKY č.1

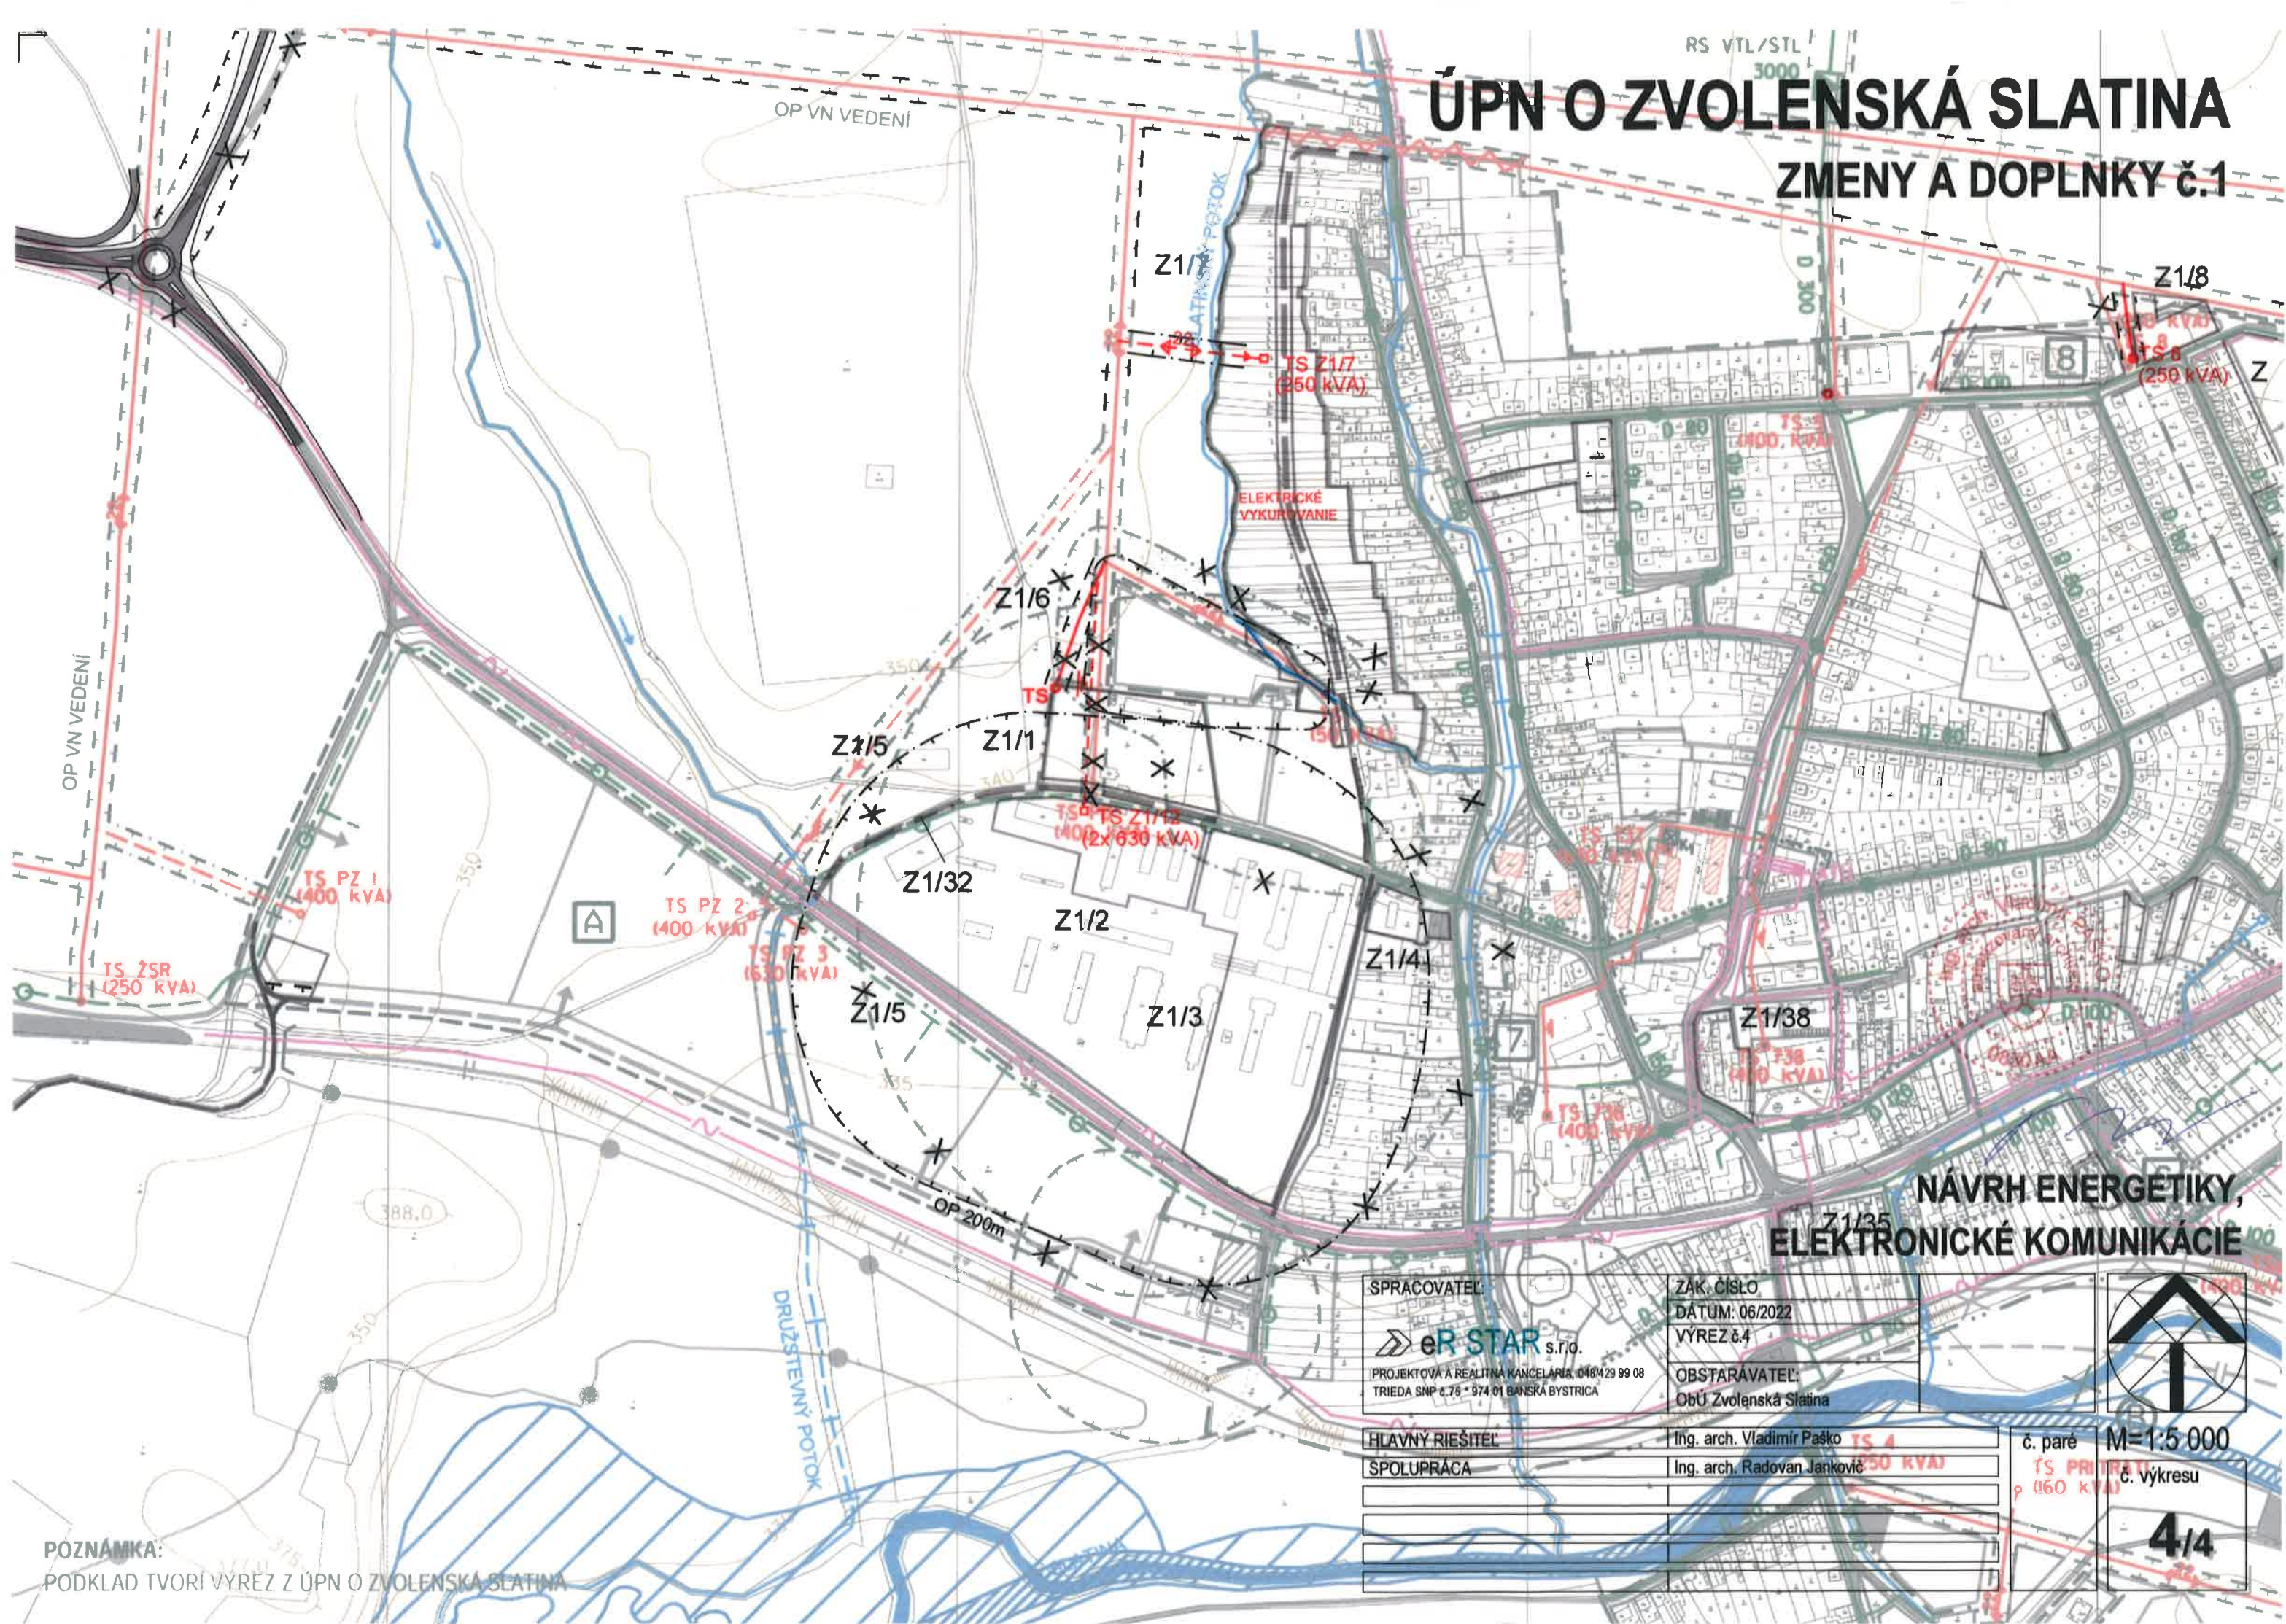


POZNAMKA:
PODKLAD TVORÍ VÝREZ Z ÚPN O ZVOLENSKÁ SLATINA

SPRACOVATEL:	ZAK. ČÍSLO:	
 eR STAR s.r.o.	DÁTUM: 06/2022	
PROJEKTOVÁ A REALITNÁ KANCELÁRIA 048/429 99 08	VÝREZ č.4	OBSTARÁVATEL: Obú Zvolenská Slatina
TRIEDA SNP č.75 - 974 01 BANSKÁ BYSTRICA		
HLAVNÝ RIEŠITEĽ:	Ing. arch. Vladimír Paško	č. paré M=1:5 000
SPOLUPRÁCA:	Ing. arch. Radovan Jankovič	
		č. výkresu 4/4

ÚPN O ZVOLENSKÁ SLATINA

ZMENY A DOPLNKY č.1

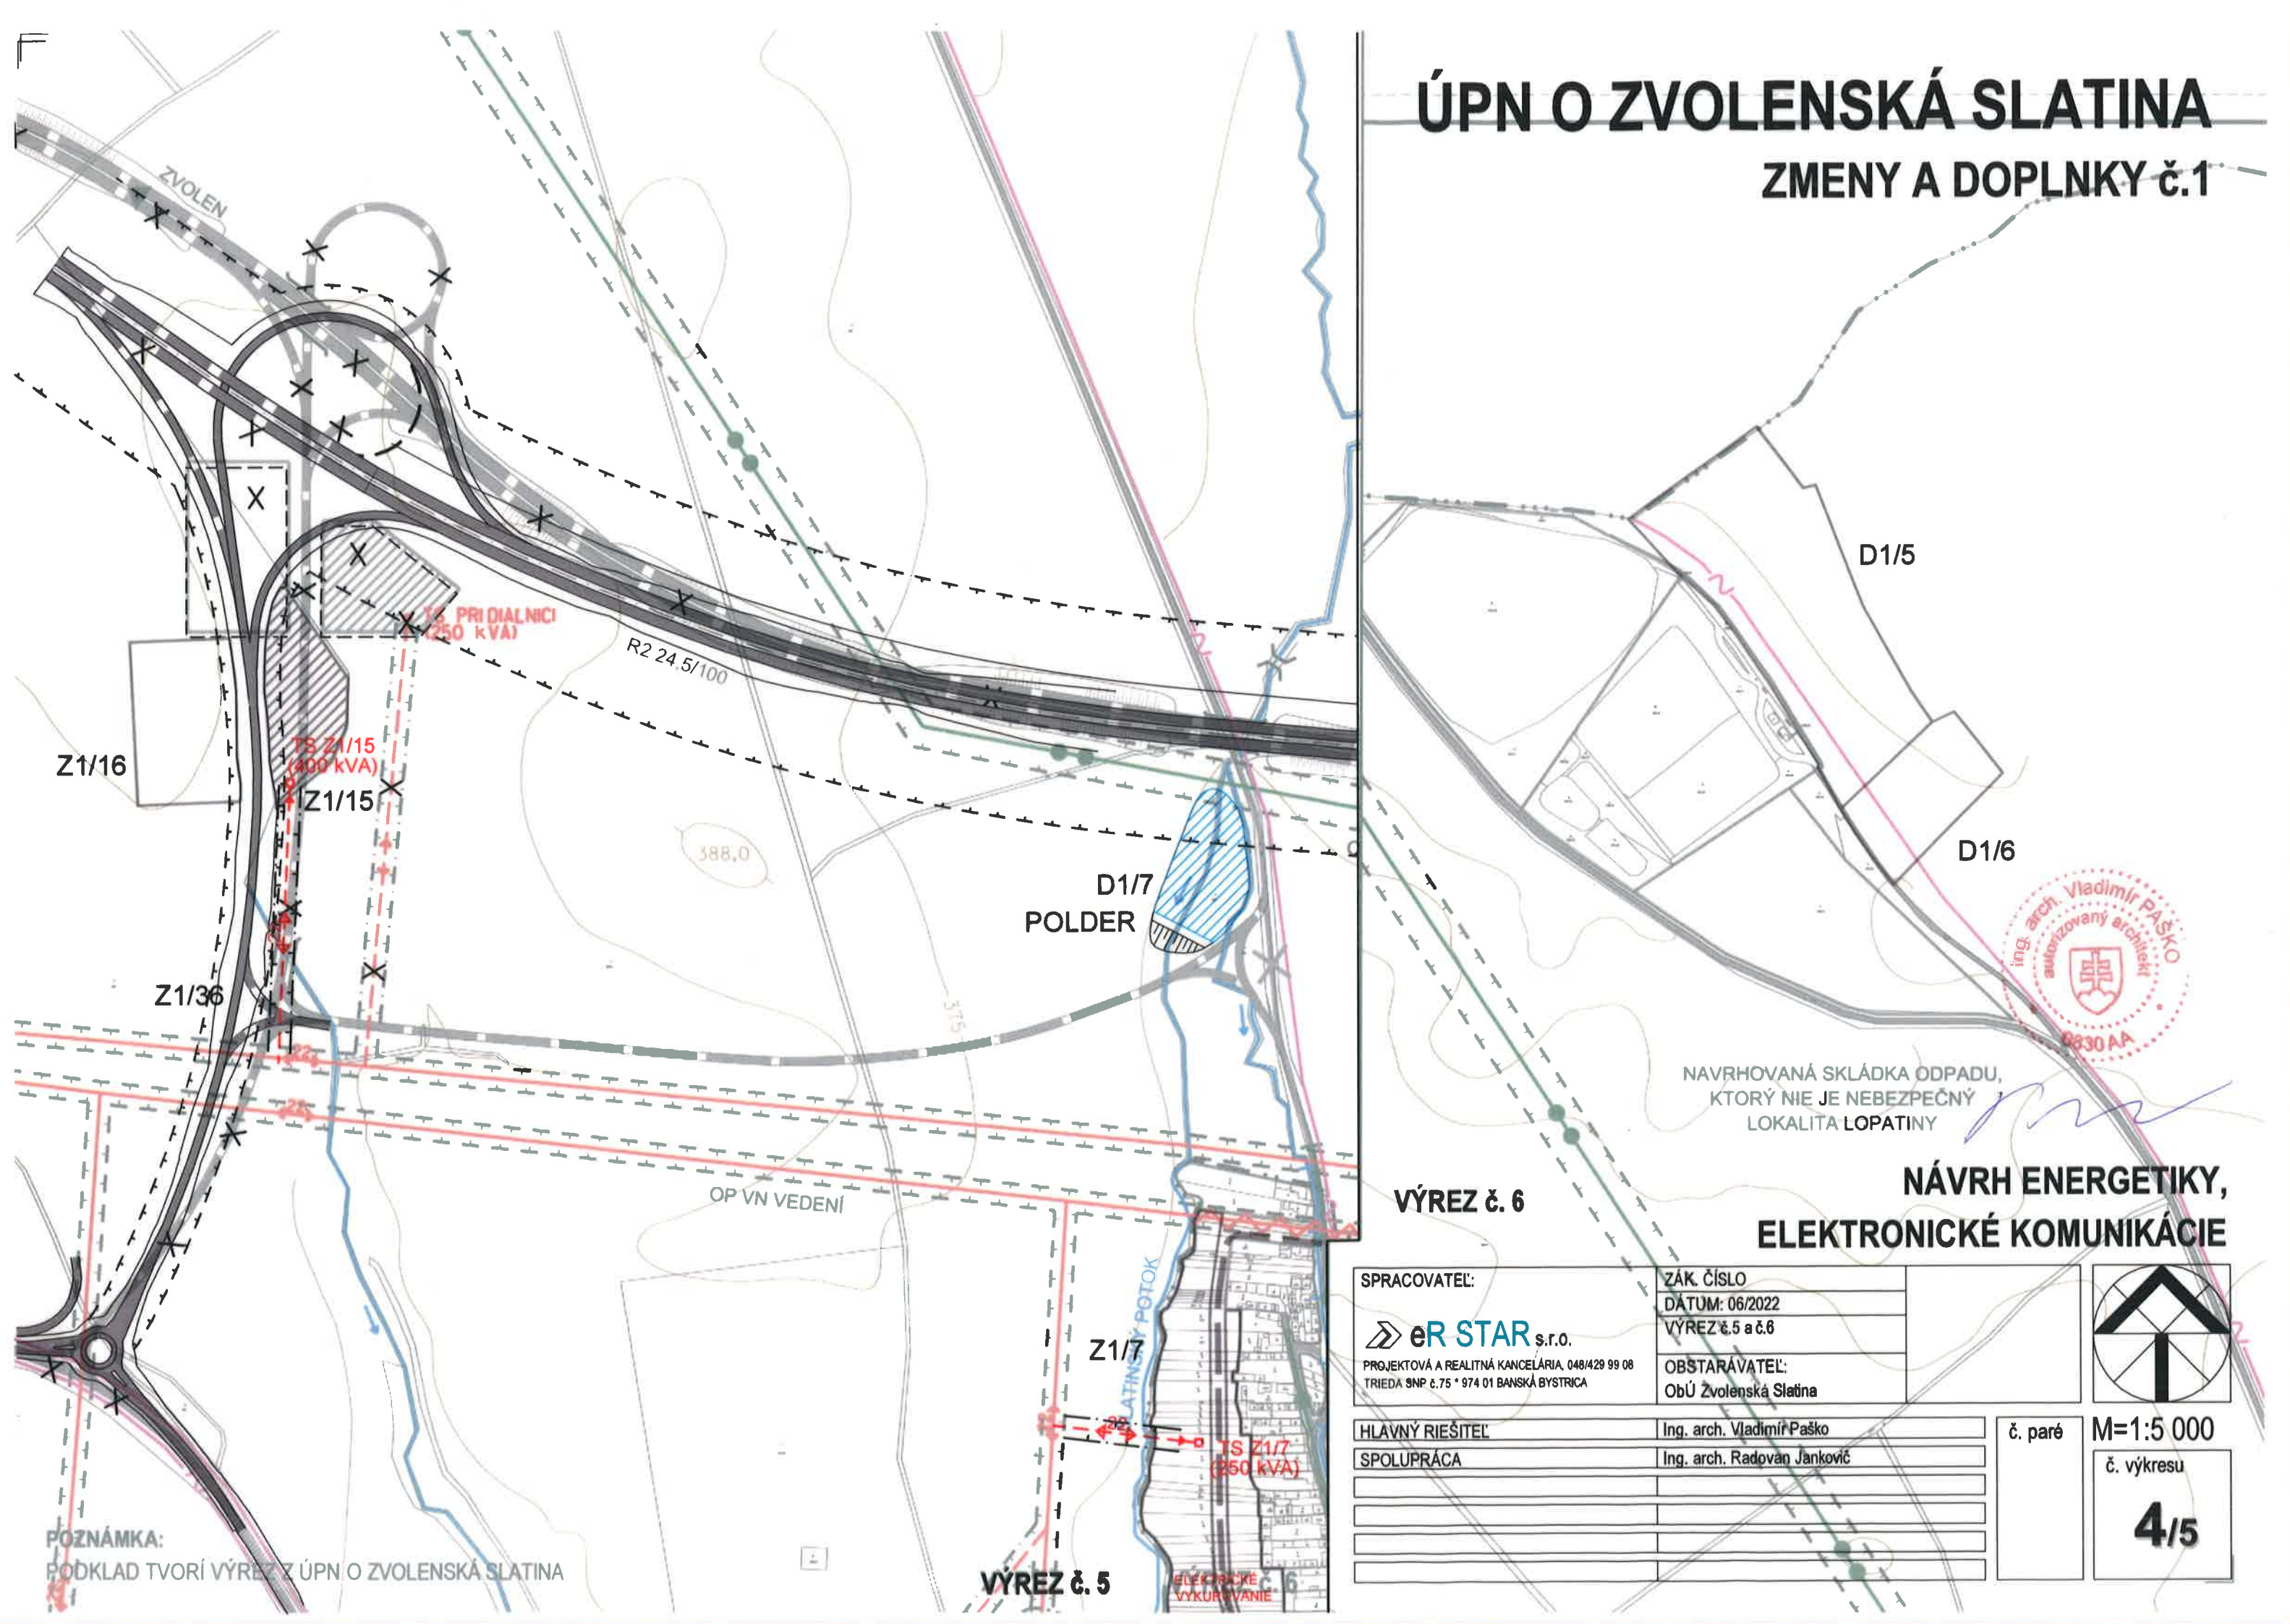

NAVROVANÁ SKLÁDKA ODPADU,
KTORÝ NIE JE NEBEZPEČNÝ
LOKALITA LOPATINY

NÁVRH ENERGETIKY, ELEKTRONICKÉ KOMUNIKÁCIE

SPRACOVATEL:	ZÁK. ČÍSLO	
 eR STAR s.r.o.	DÁTUM: 06/2022	
PROJEKTOVÁ A REALITNÁ KANCELÁRIA, 048/429 99 08 TRIEDA SNP č.75 * 974 01 BANSKÁ BYSTRICA	VÝREZ č.5 a č.6	
HLAVNÝ RIEŠITEĽ	Ing. arch. Vladimír Paško	č. paré
SPOLUPRÁCA	Ing. arch. Radovan Jankovič	M=1:5 000
		č. výkresu
		4/5

POZNÁMKA:
PODKLAD TVORÍ VÝREZ Z ÚPN O ZVOLENSKÁ SLATINA

VÝREZ č. 5

VÝREZ č. 6