


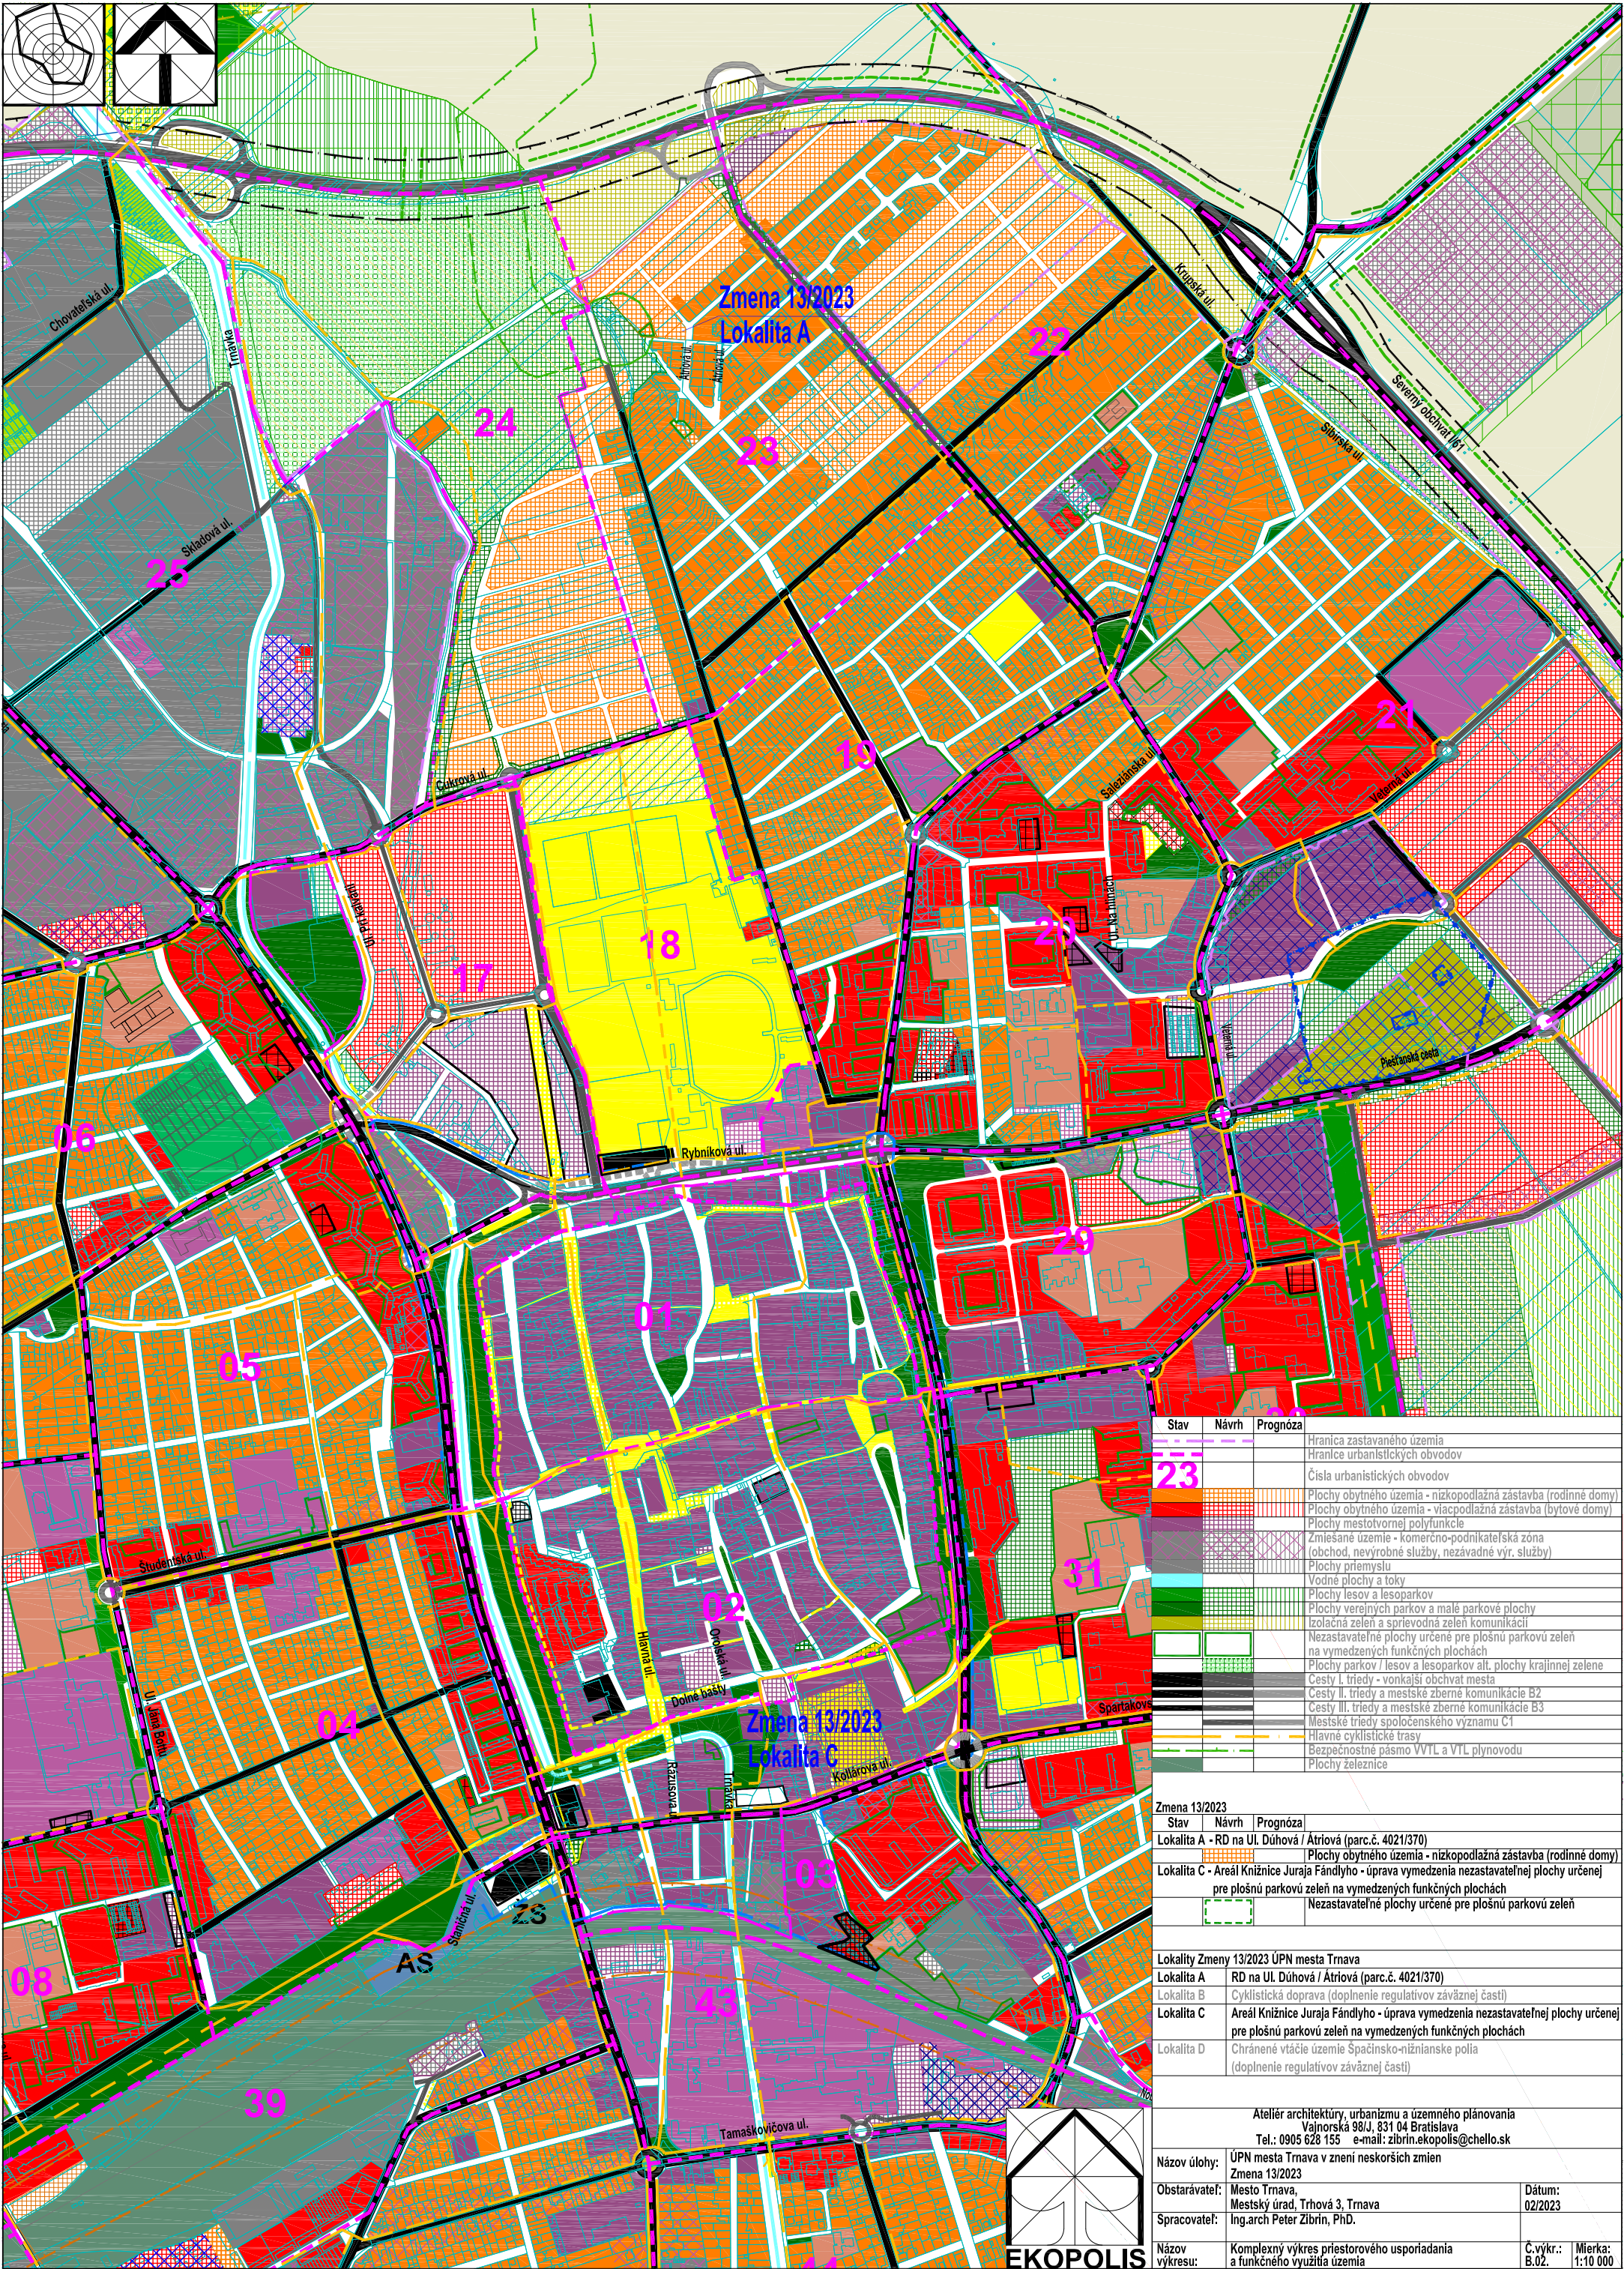

Stav	Návrh	Prognóza
		Hranica zastavaného územia
		Hranice urbanistických obvodov
23		Číslo urbanistických obvodov
		Plochy obytného územia - nízkopodlažná zástavba (rodinné domy)
		Plochy obytného územia - viacpodlažná zástavba (bytové domy)
		Plochy mestotvornej polyfunkcie
		Zmiešané územie - komerčno-podnikateľská zóna (obchod, nevýrobné služby, nezávadné vyr. služby)
		Plochy priemyslu
		Vodné plochy a toky
		Plochy lesov a lesoparkov
		Plochy verejných parkov a malé parkové plochy
		Isolačná zeleň a sprievodná zeleň komunikácií
		Nezastavateľné plochy určené pre plošnú parkovú zeleň na vymedzených funkčných plochách
		Plochy parkov / lesov a lesoparkov alt. plochy krajinskej zelene
		Cesty I. triedy - vonkajší obchvat mesta
		Cesty II. triedy a mestské zberné komunikácie B2
		Cesty III. triedy a mestské zberné komunikácie B3
		Mestské triedy spoločenského významu C1
		Hlavné cyklistické trasy
		Bezpečnostné pásmo VTL a VTL plynovodu
		Plochy železnice

Zmena 13/2023		
Stav	Návrh	Prognóza
Lokalita A - RD na Ul. Dúhová / Átriová (parc.č. 4021/370)		Plochy obytného územia - nízkopodlažná zástavba (rodinné domy)
Lokalita C - Areál Knížnice Juraja Fándlyho - úprava vymedzenia nezastavateľnej plochy určenej pre plošnú parkovú zeleň na vymedzených funkčných plochách		Nezastavateľné plochy určené pre plošnú parkovú zeleň

Lokalita Zmeny 13/2023 ÚPN mesta Trnava	
Lokalita A	RD na Ul. Dúhová / Átriová (parc.č. 4021/370)
Lokalita B	Cyklistická doprava (doplnenie regulatívov záväznej časti)
Lokalita C	Areál Knížnice Juraja Fándlyho - úprava vymedzenia nezastavateľnej plochy určenej pre plošnú parkovú zeleň na vymedzených funkčných plochách
Lokalita D	Chránené vtáčie územie Špačinské-nížnianske polia (doplnenie regulatívov záväznej časti)

Ateliér architektúry, urbanizmu a územného plánovania Vajnorská 98/J, 831 04 Bratislava Tel.: 0905 628 155 e-mail: zibrin.ekopolis@chello.sk	
Názov úlohy:	UPN mesta Trnava v znení neskorších zmien
Obstarávateľ:	Mesto Trnava, Mestský úrad, Trhová 3, Trnava
Spracovateľ:	Ing.arch Peter Zibrín, PhD.
Dátum:	02/2023
Názov výkresu:	Komplexný výkres priestorového usporiadania a funkčného využitia územia
C.vykr.:	B.02.
Mierka:	1:10 000