


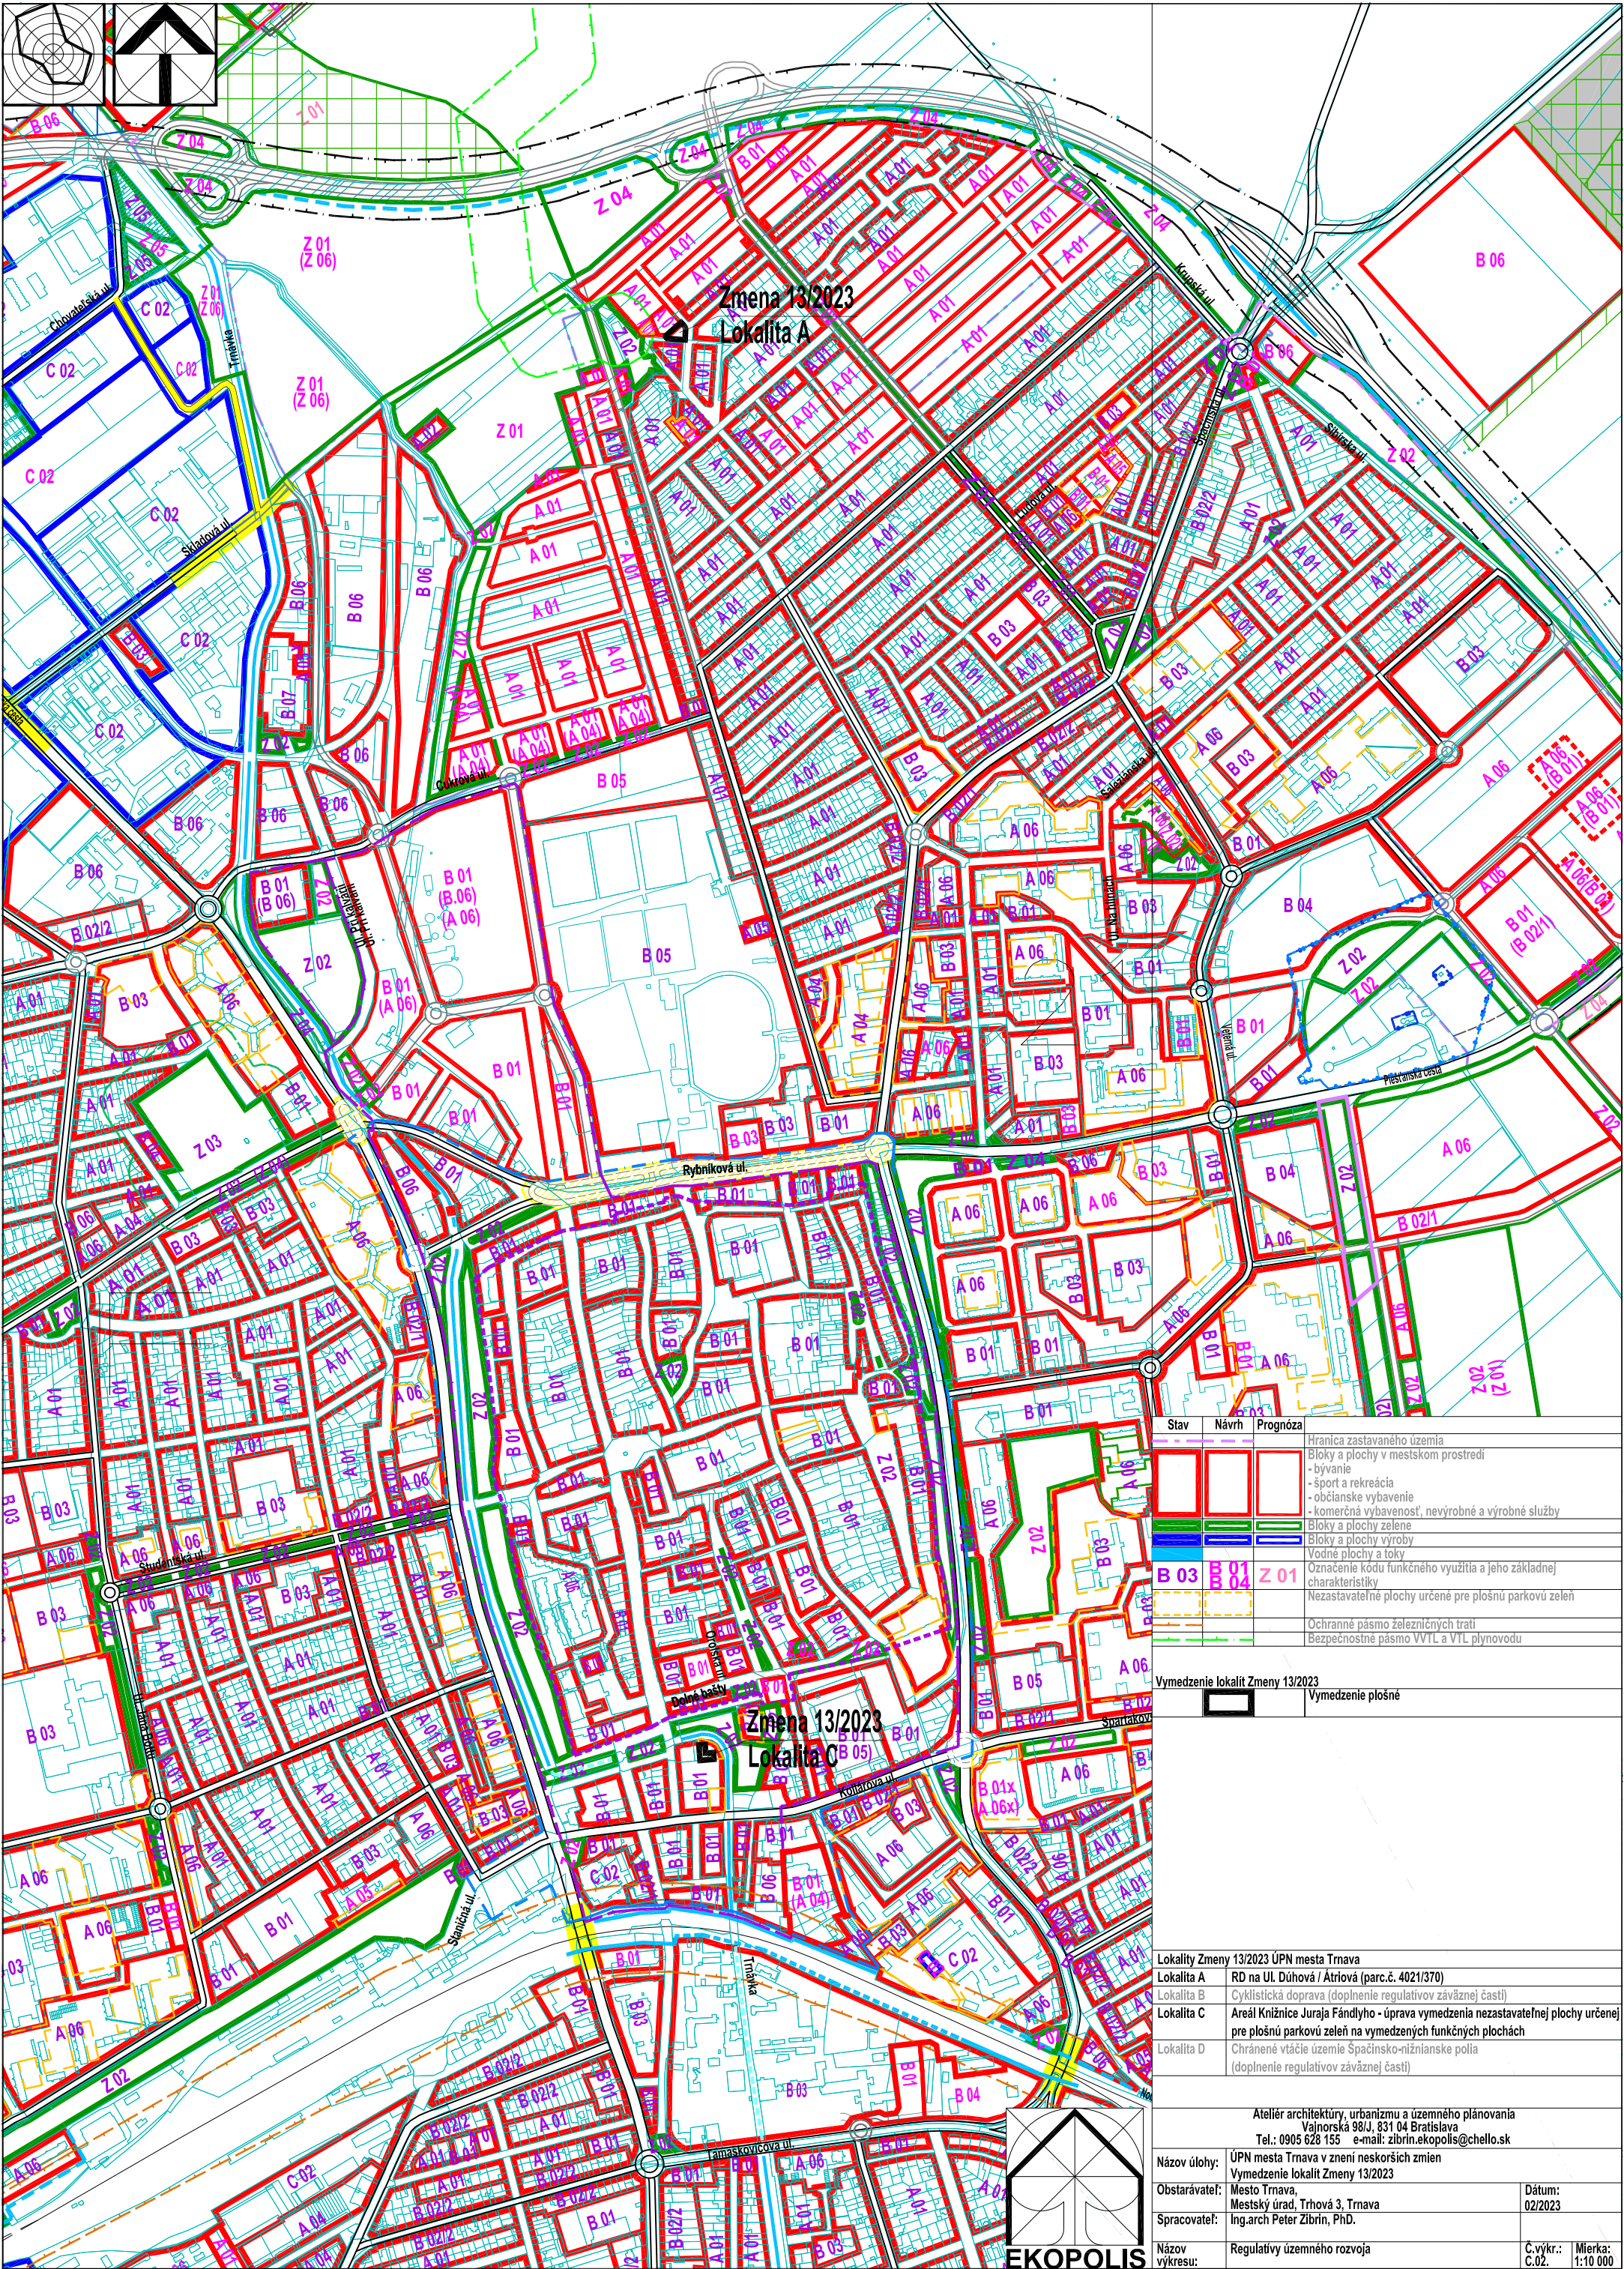

Stav	Návrh	Prognóza	
			Hranica zastavaného územia
			Bloky a plochy v mestskom prostredí
			- bývanie
			- šport a rekreácia
			- občianske vybavenie
			- komerčná vybavenosť, nevýrobné a výrobné služby
			Bloky a plochy zelene
			Bloky a plochy výroby
			Vodné plochy a toky
			Označenie kódu funkčného využitia a jeho základnej charakteristiky
			Nezastavateľné plochy určené pre plošnú parkovú zelen
			Ochranné pásmo železničných tratí
			Bezpečnostné pásmo VVTL a VTL plynovodu

Vymedzenie lokalít Zmeny 13/2023	Vymedzenie plošné
----------------------------------	-------------------

Lokality Zmeny 13/2023 ÚPN mesta Trnava	
Lokalita A	RD na Ul. Dúhová / Átriová (parc.č. 4021/370)
Lokalita B	Cyklistická doprava (doplnenie regulatívov záväznej časti)
Lokalita C	Areál Knižnice Juraja Fándlyho - úprava vymedzenia nezastavateľnej plochy určenej pre plošnú parkovú zelen na vymedzených funkčných plochách
Lokalita D	Chránené vtáčie územie Spačinské-nížnianske polia (doplnenie regulatívov záväznej časti)

Ateliér architektúry, urbanizmu a územného plánovania			
Vajnorská 98/J, 831 04 Bratislava			
Tel.: 0905 628 155 e-mail: zibrin.ekopolls@chello.sk			
Názov úlohy:	ÚPN mesta Trnava v znení neskorších zmien		
Obstarávateľ:	Mesto Trnava, Mestský úrad, Trhová 3, Trnava		Dátum: 02/2023
Spracovateľ:	Ing.arch Peter Zibrin, PhD.		
Názov výkresu:	Regulatív územného rozvoja		Č.vykr.: C.02. Mierka: 1:10 000