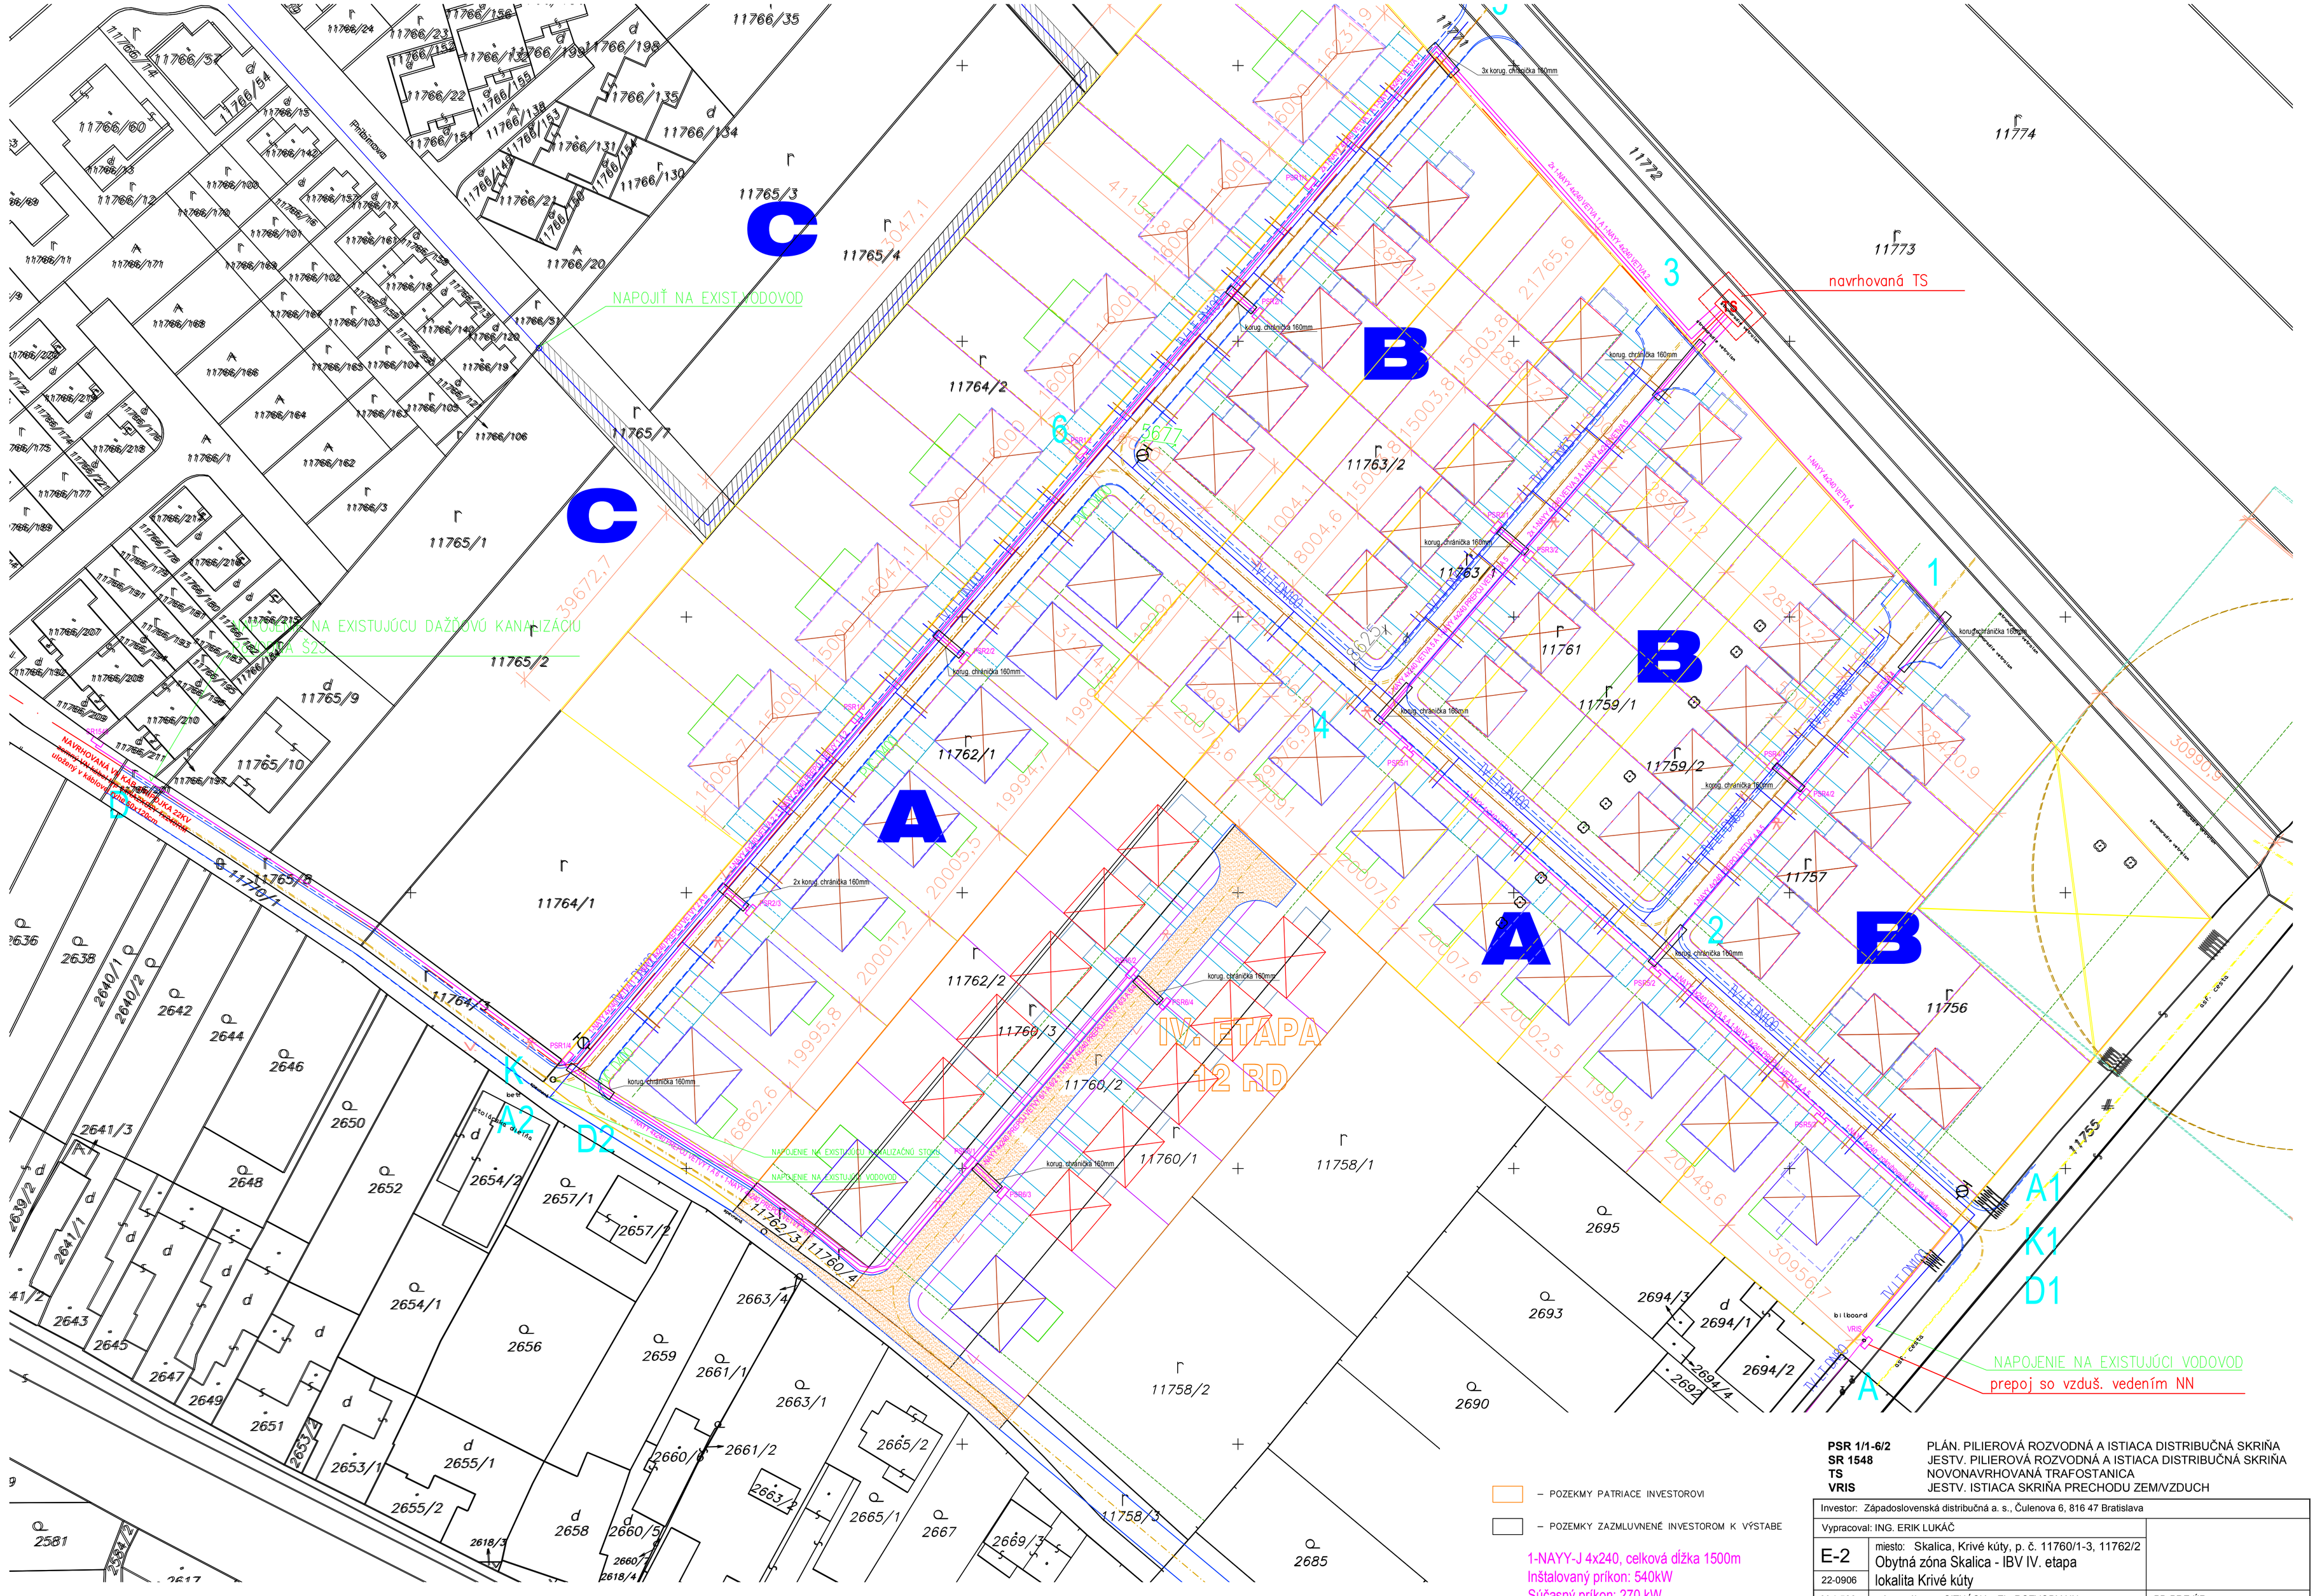


PSR 1/1-6/2 PLÁN. PILIEROVÁ ROZVODNÁ A ISTIACA DISTRIBUČNÁ SKRIŇA
SR 1548 JESTV. PILIEROVÁ ROZVODNÁ A ISTIACA DISTRIBUČNÁ SKRIŇA
TS NOVONAVRHOVANÁ TRAFOSTANICA
VRIS JESTV. ISTIACA SKRIŇA PRECHODU ZEM/VZDUCH

Investor: Západoslovenská distribučná a. s., Čulenova 6, 816 47 Bratislava		
Vypracoval: ING. ERIK LUKÁČ		
E-2	miesto: Skalica, Krivé kúty, p. č. 11760/1-3, 11762/2 Obytná zóna Skalica - IBV IV. etapa lokalita Krivé kúty	
22-0906		
M 1:500	názov výkresu: SITUÁCIA - EL. ROZVODY NN	PD PRE ÚR