
ÚPN-O OBCE POPUDINSKÉ MOČIDLANY - ZMENY A DOPLNKY č.1

LOKALITA - ŽĽABOVÉ PADELKY

NAVRHOVANÝ STAV

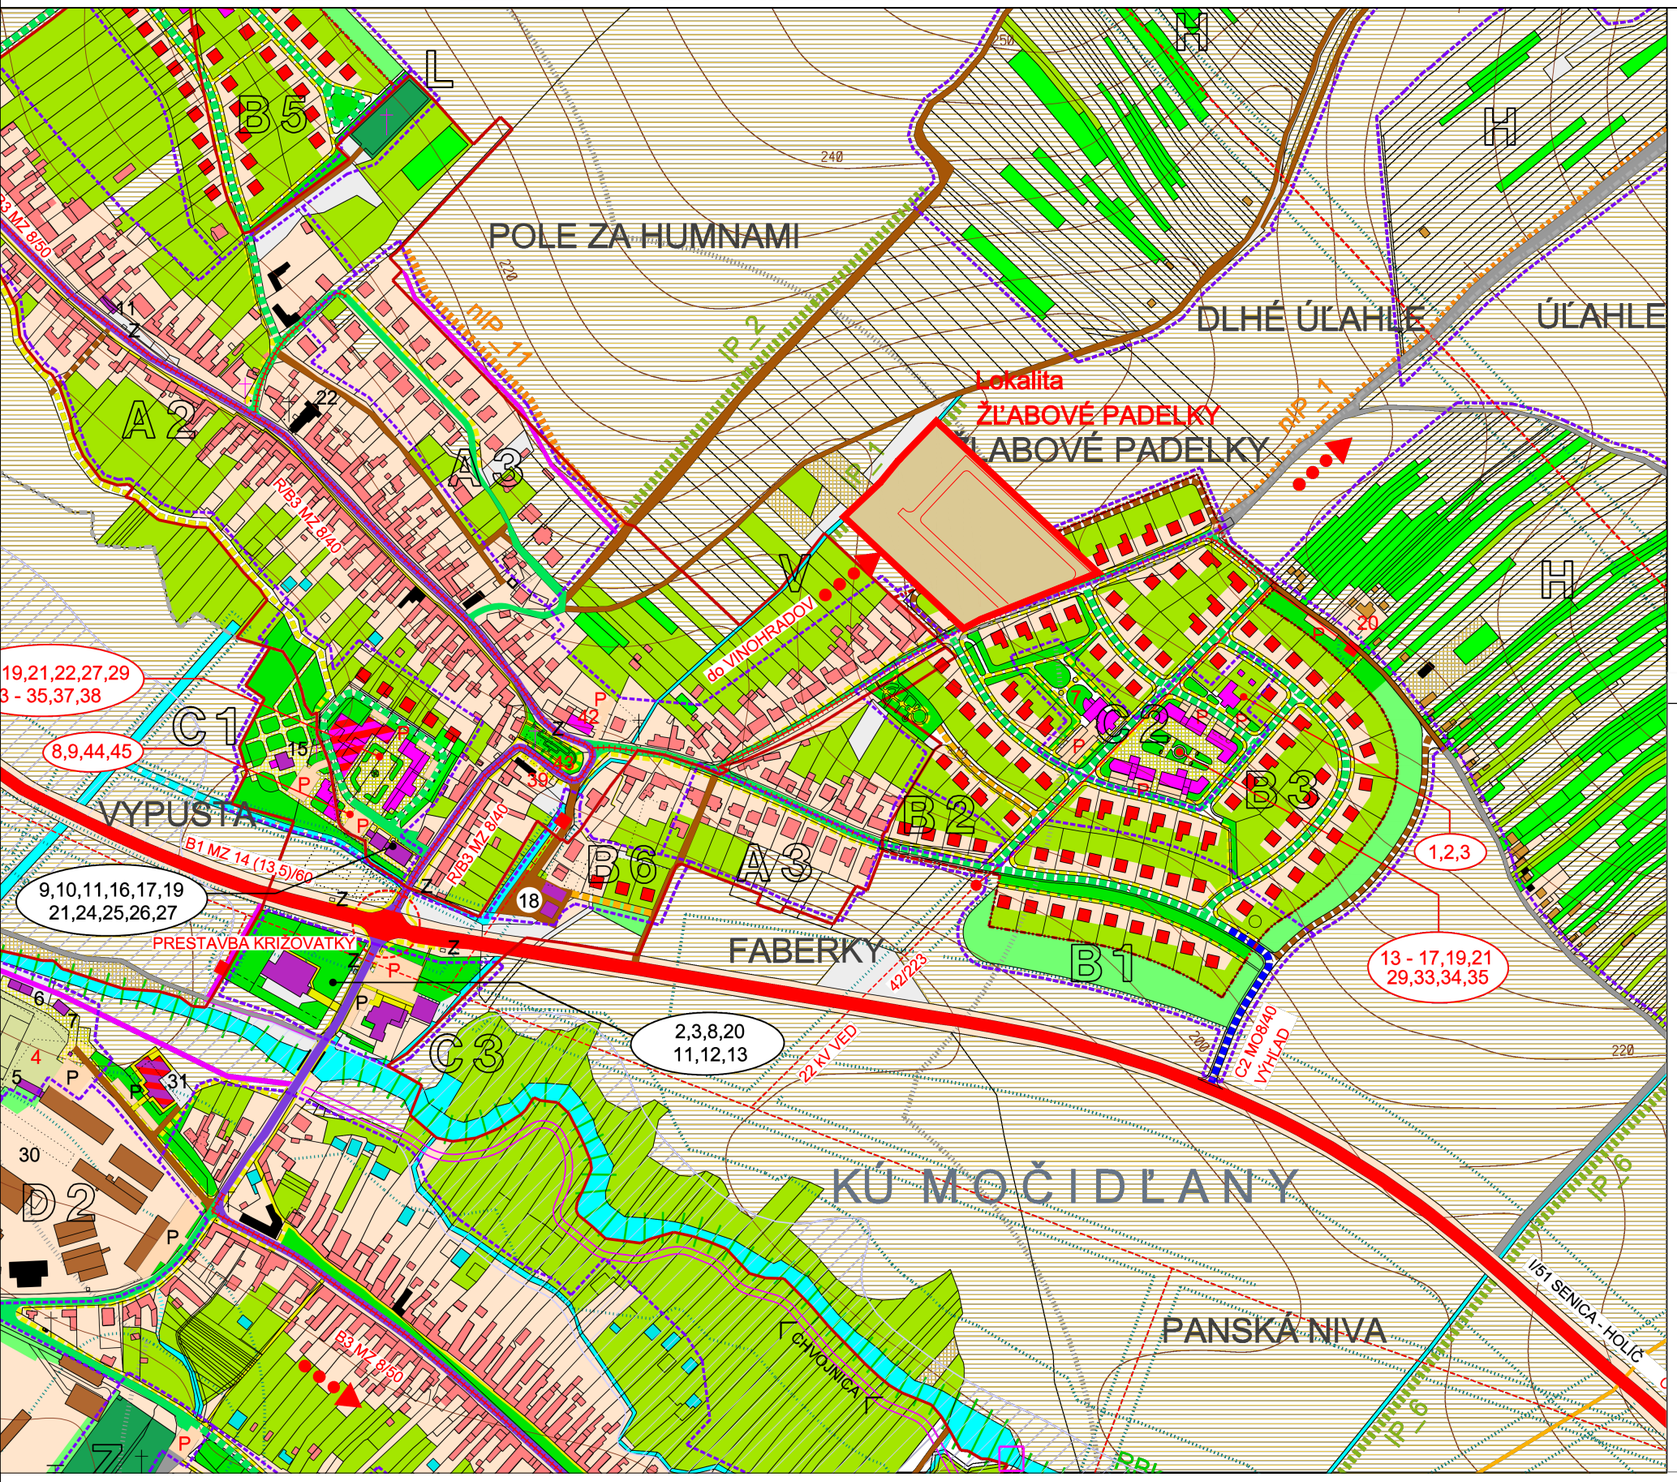

LEGENDA:

HRANICA RIEŠENEJ LOKALITY

RIEŠENÁ LOKALITA

PLOŠNÉ A LÍNIOVÉ ZNAČENIA

STAV	NÁVRH 1.E	NÁVRH 2.E	VÝHĽAD PO R. 2030	+ DOPORUČENÁ PLOCHA PRE STAVEBNÉ ÚPRAVY - VÝHĽAD
				HRANICA KATASTRÁLNEHO ÚZEMIA (RIEŠENÉHO ÚZEMIA)
1.1.1990				HRANICA ZASTAVANÉHO ÚZEMIA OBCE
				PLOCHA ZÓN
				PLOCHY BÝVANIA V RODINNÝCH DOMOCH, VSTAVANÉ BJ V INÝCH OBJEKTOCH (AB POZN. DRUŽSTVA)
				PLOCHY BÝVANIA V BYTOVÝCH DOMOCH SO ŠPECIFIKÁCIOU
1				OBJEKTY OBČIANSKEJ VYBAVENOSTI SO ŠPECIFIKÁCIOU
				HOSPODÁRSKE OBJEKTY - STODOLY (SOLITÉRY)
				VINOHRADNÍCKE OBJEKTY - BÚDY / PIVNICE
	ZÁKAZ			CHATY A GARÁŽE VO VINOHRADNÍCKEJ OBLASTI
				PLOCHY SLUŽIEB
				PLOCHY ŠPORTU
				PLOCHY PRE POĽNOHOSPODÁRSKU ČINNOSŤ
				SÚKROMNE HOSPODÁRIACI ROĽNÍCI
				PLOCHY VÝROBY, SKLADOV A TECHNICKÉHO ZÁZEMIA
				ZASTAV. PLOCHY A PRIDRUŽENÉ PRIESTORY DOPRAVNÝCH STAVIEB
				PARKOVÁ ZELEŇ
				OCHRANNÁ, IZOLAČNÁ ZELEŇ
				SADY A ZÁHRADY
				VINICE
				CINTORÍN
				TRVALE TRÁVNATÉ PLOCHY
				ORNÁ PÔDA
				OSTATNÉ PLOCHY
				VETERNÁ ERÓZIA
				VODNÁ ERÓZIA
				VODNÉ PLOCHY, TOKY, ODVODŇOVACIE KANÁLE
				ZÁVLAHY / ODVODNENIA
				POTENCIÁLNA ZÁPLAVOVÁ PLOCHA PRI Q100
				OCHRANNÉ HRÁDZE A PROTIPOVODŇOVÉ ZARIADENIA OPORNÉ MÚRY
				OBJEKTY PONECHAŤ NA DOŽITIE / ASANOVAŤ (ZDOKUMENTOVAŤ)
				OBJEKTY PAMIATKOVÉHO ZÁUJMU
				VZDUŠNÉ VEDENIE VVN 110kV
				VZDUŠNÉ VEDENIE VN 22kV

PLOŠNÉ A LÍNIOVÉ ZNAČENIA

STAV	NÁVRH 1.E	NÁVRH 2.E	VÝHĽAD PO R. 2030	+ DOPORUČENÁ PLOCHA PRE STAVEBNÉ ÚPRAVY - VÝHĽAD
				KÁBELOVÉ VEDENIE VN 22kV
TS 0043		001		TRAFOSTANICA
				TELEKOMUNIKAČNÝ KÁBEL
				BOD ZS MOBILNÉHO OPERÁTORA
				VTL PLYNOVOD DN 50 - PN 40
				STL PLYNOVODNÉ POTRUBIE (300 kPa)
				VODNÝ ZDROJ (ZAVLAŽOVANIE)
				VODOVODNÝ PRIVÁDZAČ PVC DN 300 HOLIČ - SENICA
				VODOVODNÉ POTRUBIE V EXISTUJÚCEJ ZÁSTAVBE
				VODOVODNÉ POTRUBIE V NAVRHOVANEJ ZÁSTAVBE
				GRAVITAČNÁ SPLAŠKOVÁ KANALIZÁCIA
				KANALIZAČNÉ VÝTLAČNÉ POTRUBIE
				ČERPACIA STANICA KANALIZAČNÉHO POTRUBIA
				VODNÝ TOK / ODVODŇOVACÍ KANÁL
				ODVODŇOVACÍ KANÁL BUDE PRELOŽENÝ
				DAŽĎOVÁ PRIEKOPA
				DAŽĎOVÁ PRIEKOPA / ODVODŇOVACÍ KANÁL
				CESTA I/51
				ZBERNÁ KOMUNIKÁCIA B3 - PRIEŤAH CESTY III/1122
				MIESTNA OBSLUŽNÁ KOMUNIKÁCIA C2
				MIESTNA OBSLUŽNÁ KOMUNIKÁCIA C3
				MIESTNA KOMUNIKÁCIA UPOKOJENÁ D1
				ÚČELOVÉ KOMUNIKÁCIE
				POĽNÉ CESTY SPEVNENÉ A NESPEVNENÉ
				KOMUNIKÁCIA PRE CYKLISTOV D2
				VHODNÉ NA VYUŽITIE PRE CYKLOTRASY
				KOMUNIKÁCIA PRE PEŠÍCH D3
				PEŠIE PLOCHY - ZHROMAŽĎOVACIEHO CHARAKTERU
				MIESTNE KOMUNIKÁCIE URČENÉ NA REKONŠTRUKCIU
	P		P	STATICKÁ DOPRAVA - PARKOVISKÁ
	Z		Z	ZASTÁVKY HD
				IZOCHRONA DOSTUPNOSTI ZASTÁVOK HD - 400 m
	C3MO7/30		C3MO7/30	OZNAČENIE FUNKČNEJ TRIEDY A KATEGÓRIE CESTY
				MOSTY , LÁVKY , PRIEPUSTY
				MOSTY , LÁVKY , PRIEPUSTY URČENÉ NA REKONŠTRUKCIU
				VJAZD DO AREÁLU
				JEDNOSMERNÁ PREMÁVKA
				OCHRANNÉ PÁSMA VŠETKÝCH DRUHOV
	Q139002			BPEJ
				RBk_1 - REGIONÁLNY BIOKORIDOR CHVOJNICA
				MBk_1 - MIESTNY BIOKORIDOR MOČIDLIANSKY POTOK
				IPP - EXISTUJÚCE INTERAKČNÉ PRVKY PLOŠNÉ
				IP - EXISTUJÚCE INTERAKČNÉ PRVKY LÍNIOVÉ
				nIP - NAVRHOVANÉ INTERAKČNÉ PRVKY LÍNIOVÉ

ING.ARCH.,ŠAGÁT

INVESTOR: OBEC POPUDINSKÉ MOČIDĽANY 908 61

AKCIA: ÚZEMNÝ PLÁN OBCE POPUDINSKÉ MOČIDLANY

DOKUMENT: ÚPD

DÁTUM: XII / 2015

VÝKRES: KOMPLEXNÝ VÝKRES PRIESTOROVÉHO USPORIADANIA A FUNKČNÉHO VYUŽÍVANIA ÚZEMIA 1 : 5000

ZN: 2

ING.ARCH.,VLADIMÍR ŠAGÁT - AUTORIZOVANÝ ARCHITEKT
KOMPLEXNÉ ARCHITEKTONICKÉ A INŽINIERSKE SLUŽBY
KANCELÁRIA - V.P.TOTHA 30, 905 01 SENICA
MOBIL 0908473493

ING.ARCH. V. Š
ING. M. HOLIČ
B. NOMLINER
ING. M. BUD
ING. P. ŠKR
M. NOMLINER, AUT
ING. J. KV

2. VÝKRES PRIESTOR. USPORIADANIA A FUNKČNÉHO VYUŽITIA ÚZEMIA

1:5 000

ING.ARCH. R. VÁMOŠ A KOLEKTÍV

FEBRUÁR 2023