



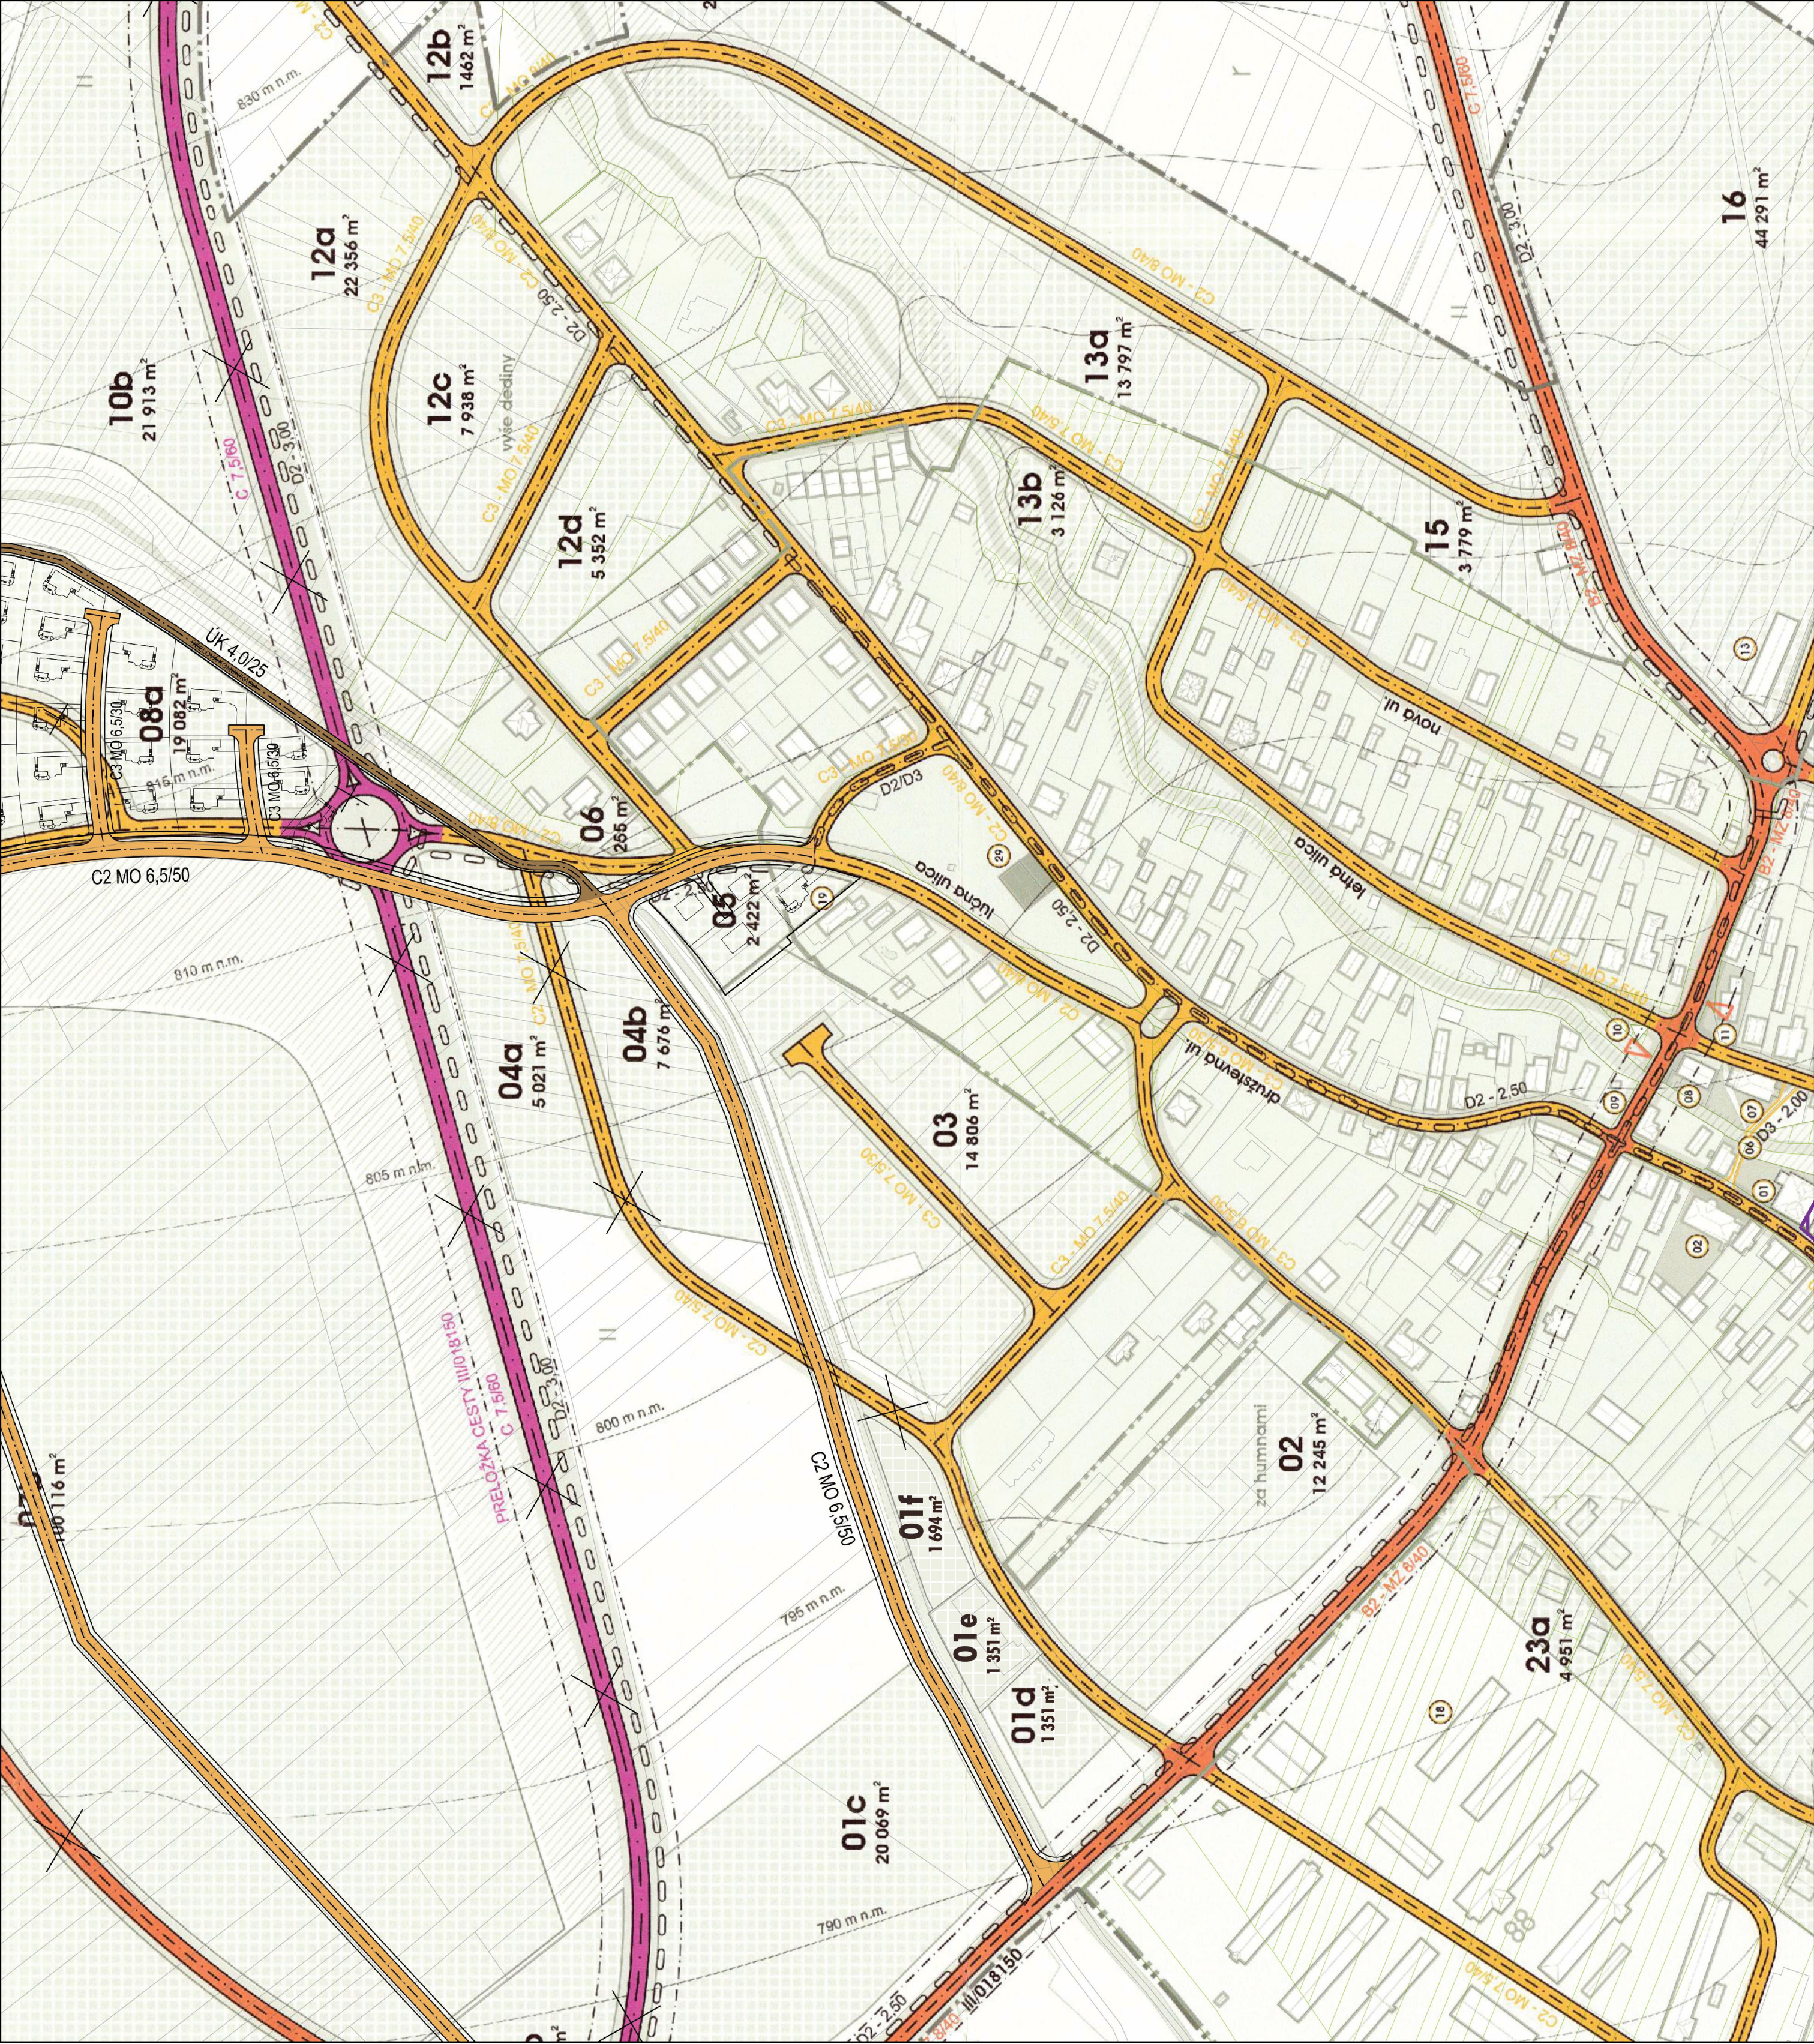

pôvodný stav	návrh	popis
		hranica katastra obce gerlachov
		hranica zastavaného úz. (intravilán) stav 1.1.1990 a návrh 31.3.2005
		hranica tanap-u
		cesty III. triedy
		komunikácie zberné - B2, B3
		komunikácie obslužné - C2, C3
		komunikácie cyklistické a turistické - D2
		ochranné pásmo vodorovnej prekážkovej roviny = 746,00 m.n.m b.p.v
		parkoviská s počtom miest
		zastávka autobusovej dopravy

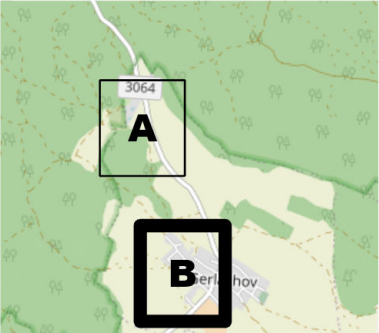

ÚZEMNÝ PLÁN OBCE GERLACHOV

Úplné znenie

Obstarávateľ: Obec Gerlachov
Spracovateľ: Ing. arch. Martin Baloga, PhD.

NÁVRH DOPRAVY

04

M: 1:2 000