




pôvodný stav	návrh	popis
		hranica katastra obce gerlachov
		hranica zastavaného úz. (intravilán) stav 1.1.1990 a návrh 31.3.2005
		hranica tanap-u
		dopravné plochy a komunikácie
		vodné plochy a toky
		plochy technickej vybavenosti
		ochranné pásmo čistíčky odp. vôd pásmo hyg. ochrany vodného zdroja
		čerpacia stanica splaškových vôd
		kanalizácia
		vodovod

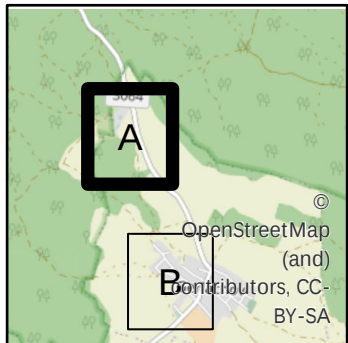


ÚZEMNÝ PLÁN OBCE GERLACHOV
Úplné znenie


NÁVRH VODNÉHO HOSPODÁRSTVA

05

M: 1:2 000

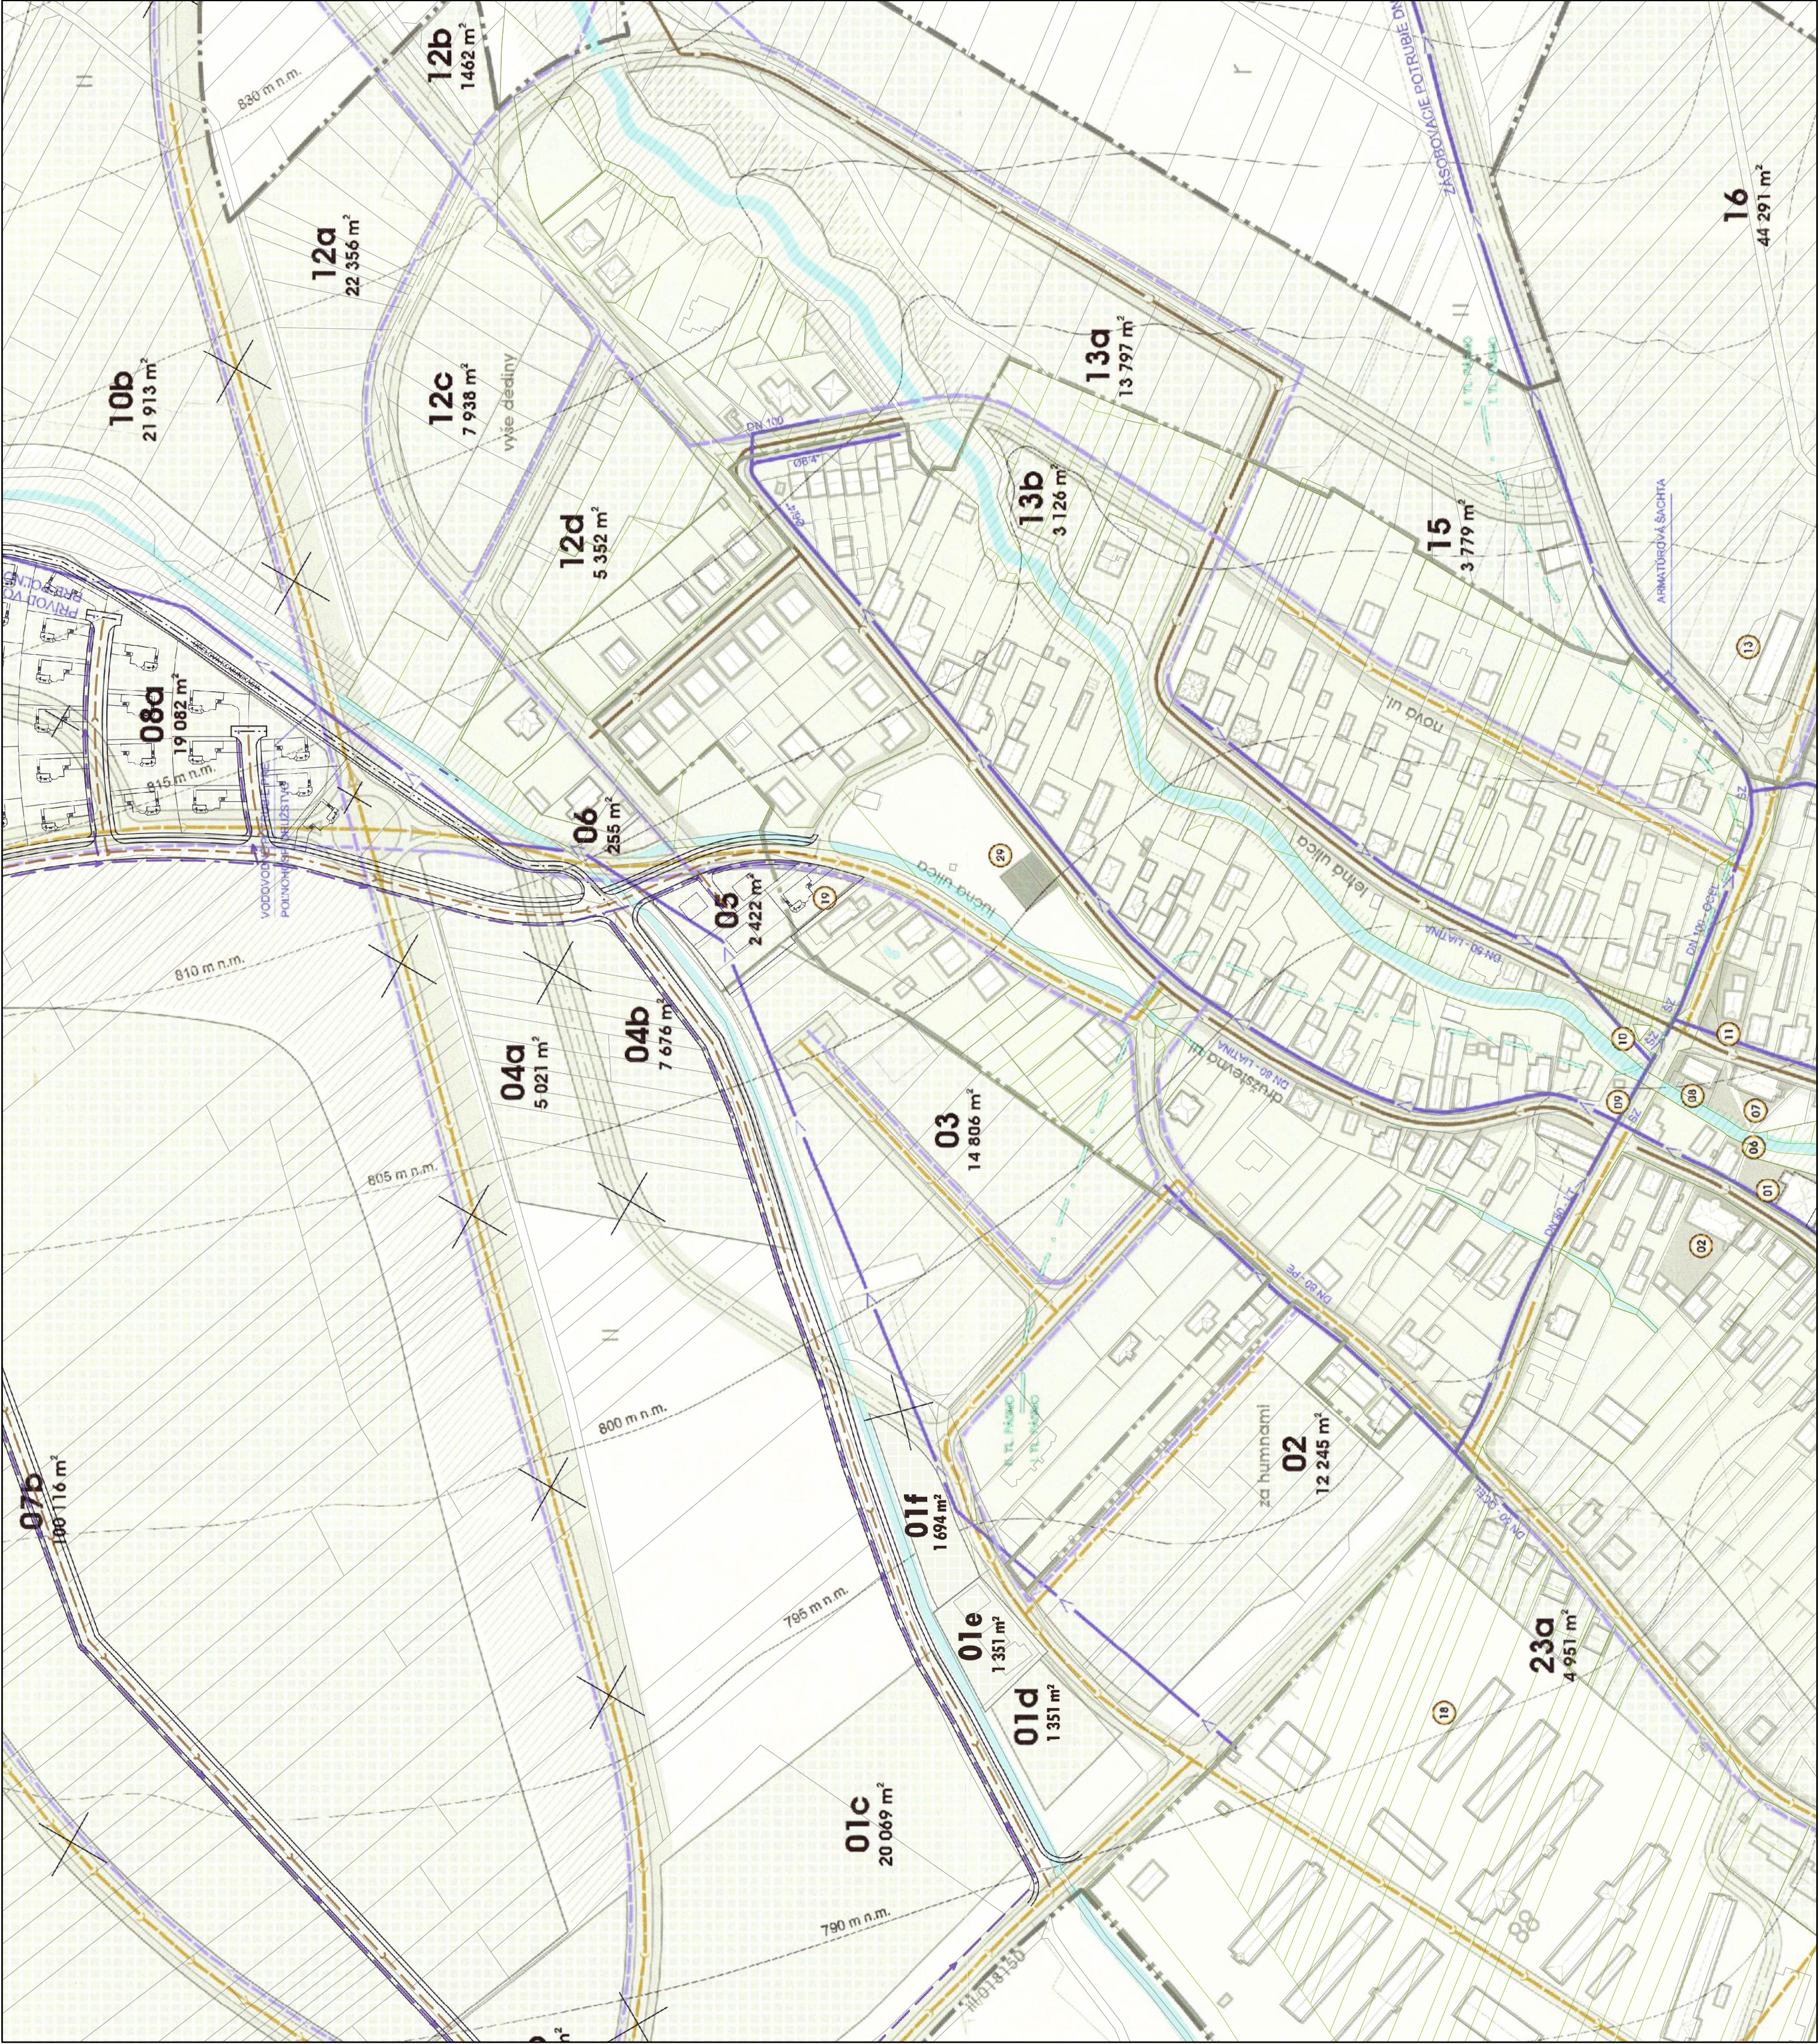

pôvodný stav	návrh	popis
		hranica katastra obce gerlachov
		hranica zastavaného úz. (intravilán) stav 1.1.1990 a návrh 31.3.2005
		hranica tanap-u
		dopravné plochy a komunikácie
		vodné plochy a toky
		plochy technickej vybavenosti
		ochranné pásmo čistíčky odp. vód pásmo hyg. ochrany vodného zdroja
		čerpacia stanica splaškových vód
		kanalizácia
		vodovod

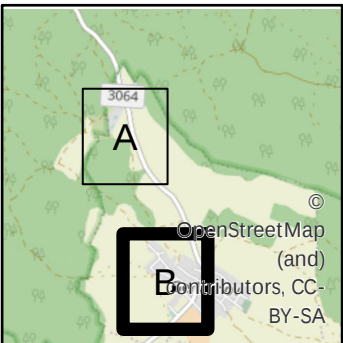

ÚZEMNÝ PLÁN OBCE GERLACHOV
Úplné znenie

NÁVRH VODNÉHO HOSPODÁRSTVA

05

M: 1:2 000