


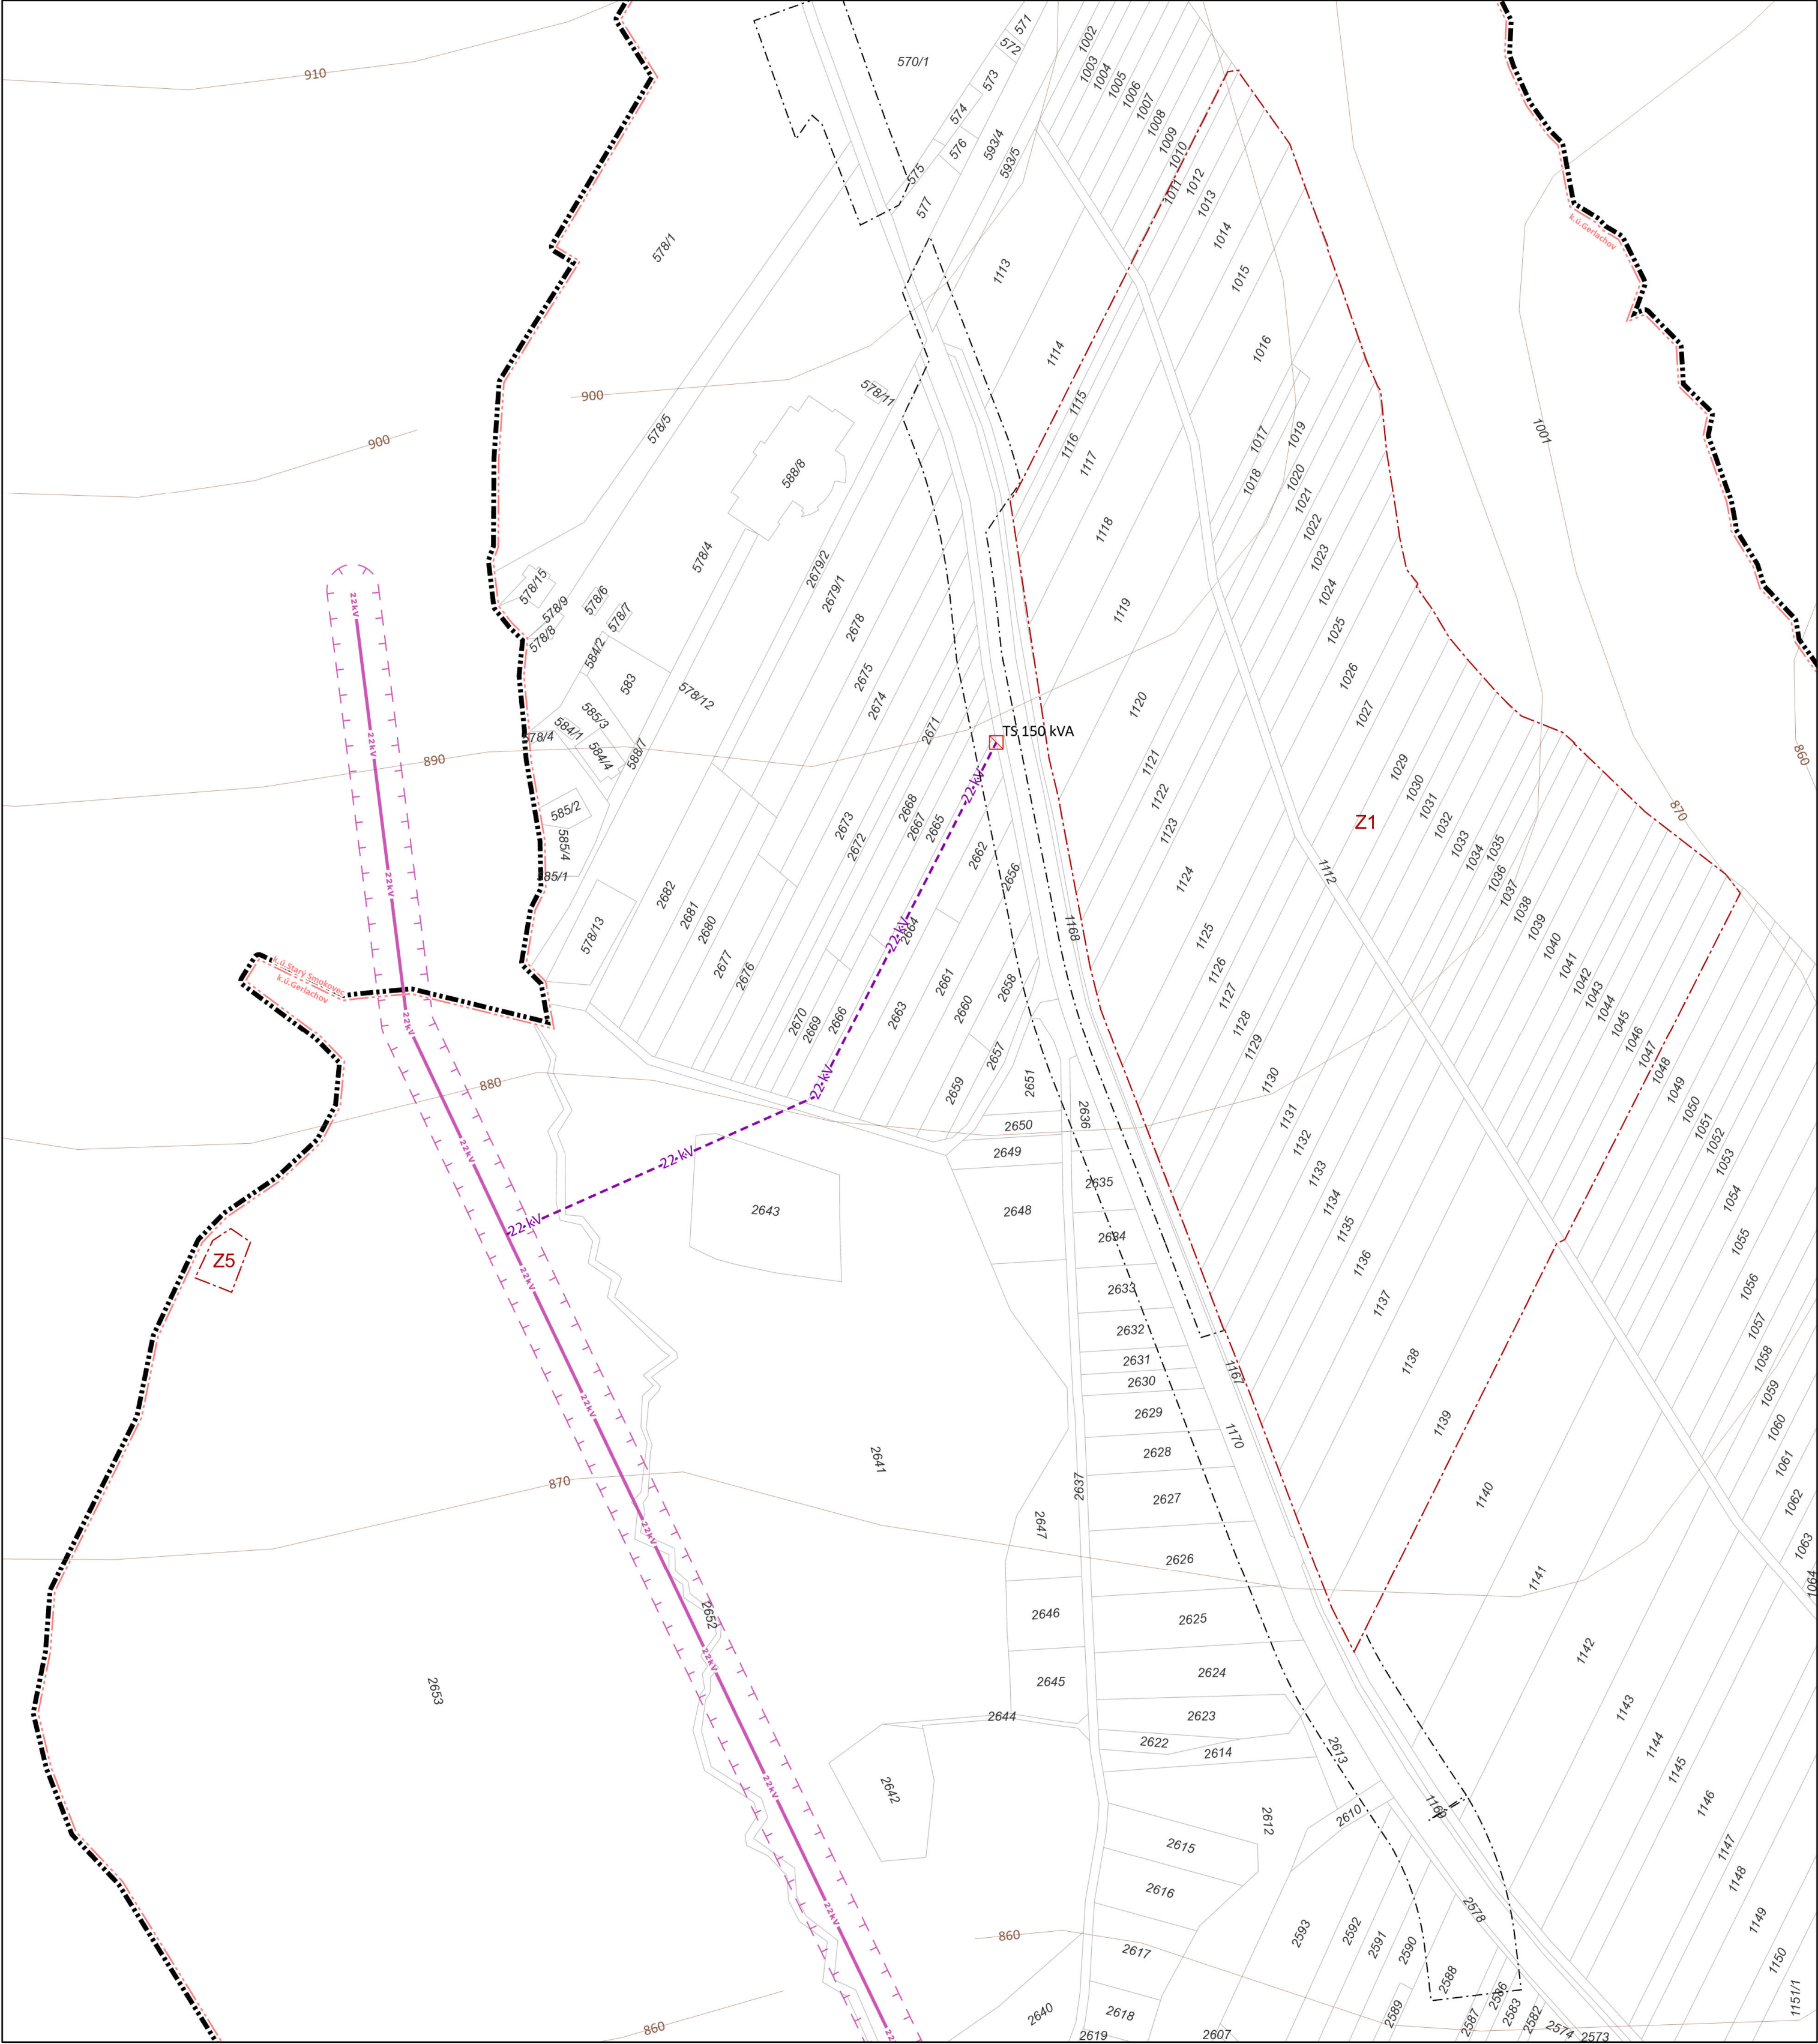

Legenda

Lokality ZaD č. 6

označenie lokality

Kataster

parcely KNC

parcely KNE

ochranné pásmo komunikácie

Technická infraštruktúra

22 kV elektrické vedenie 22 kV nadzemné, stav

-22- kV- elektrické vedenie 22 kV nadzemné,návrh


-22- kV- elektrické vedenie 22 kV podzemné,návrh

ochranné pásmo nadzemného el. vedenia

ÚZEMNÝ PLÁN OBCE GERLACHOV

zmeny a doplnky č. 6

Návrh na prerokovanie

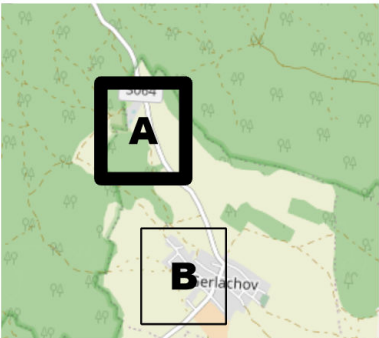


Obstarávateľ: Obec Gerlachov
Spracovateľ: Ing. arch. Martin Baloga, PhD.
Osoba odborné spôsobilá pre obstaranie ÚPP a ÚPD: Ing. arch. Miroslav Roháč
Dátum: január 2023

NÁVRH ENERGETIKY A TELEKOMUNIKÁCIÍ

06

M: 1:2 000

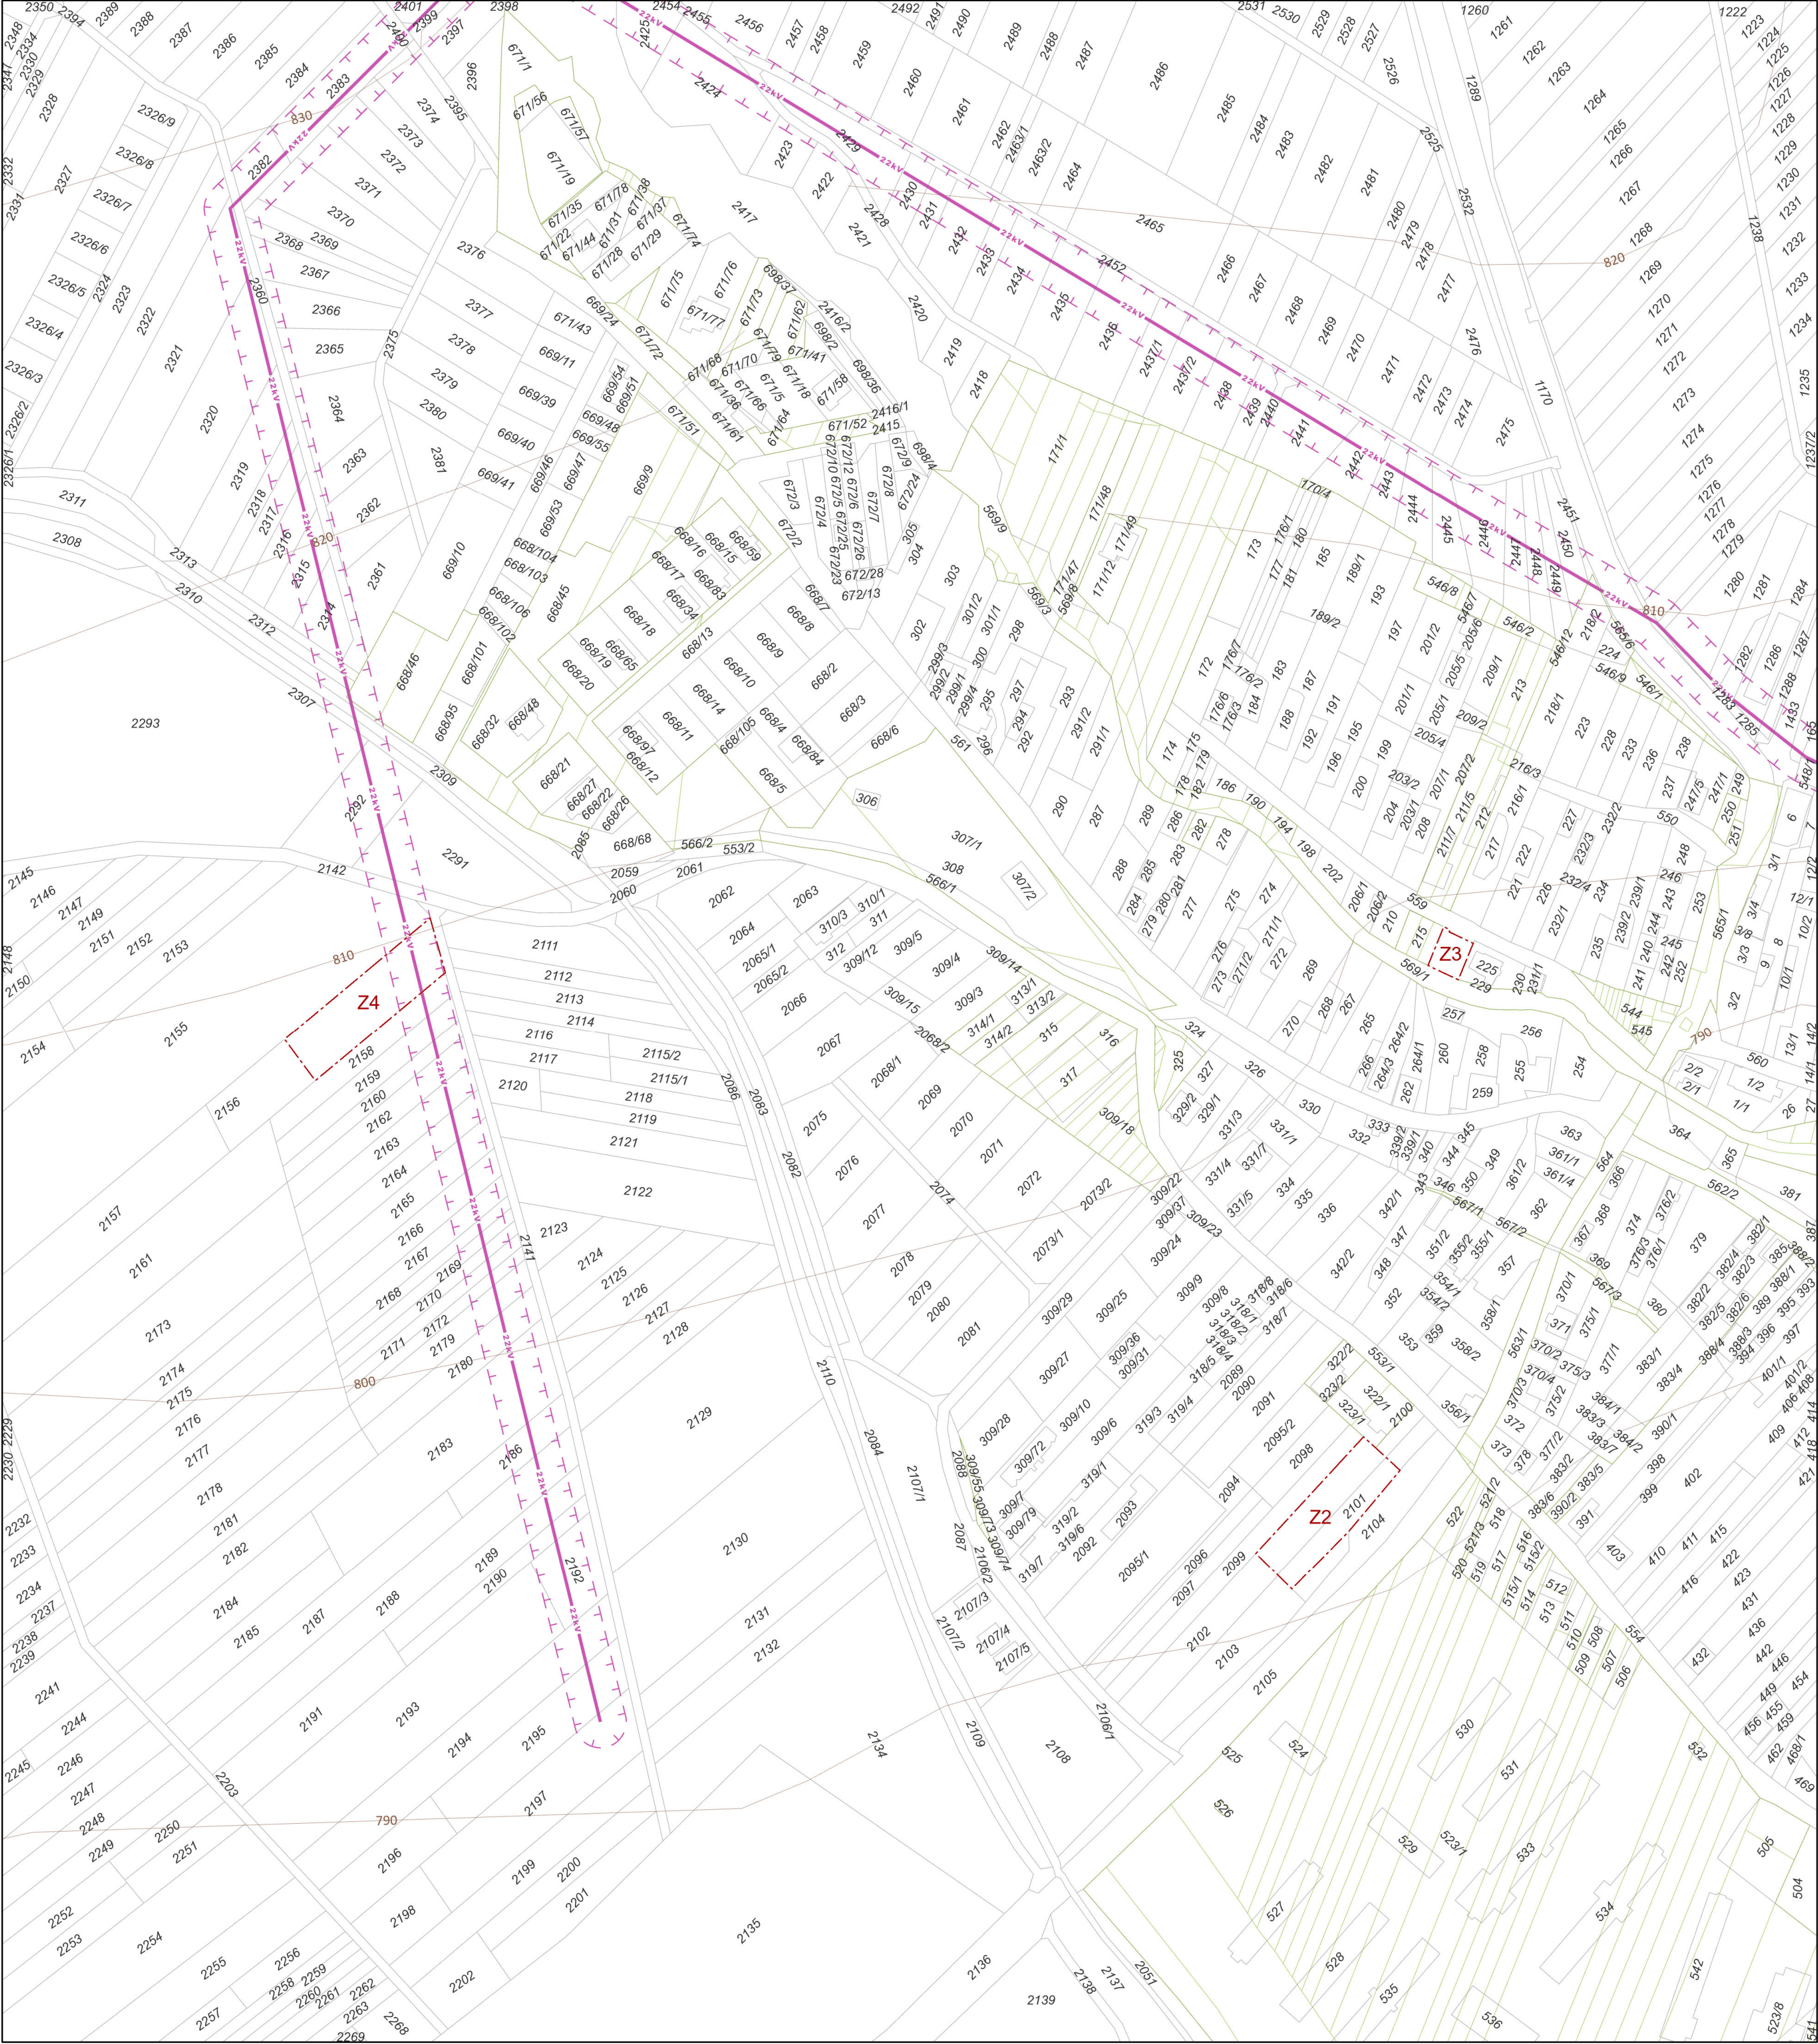

Legenda

Lokality ZaD č. 6

označenie lokality


Kataster

- parcely KNC
- parcely KNE
- ochranné pásmo komunikácie

Technická infraštruktúra

- elektrické vedenie 22 kV nadzemné, stav
- elektrické vedenie 22 kV nadzemné,návrh
- elektrické vedenie 22 kV podzemné,návrh
- ochranné pásmo nadzemného el. vedenia

ÚZEMNÝ PLÁN OBCE GERLACHOV
zmeny a doplnky č. 6
Návrh na prerokovanie

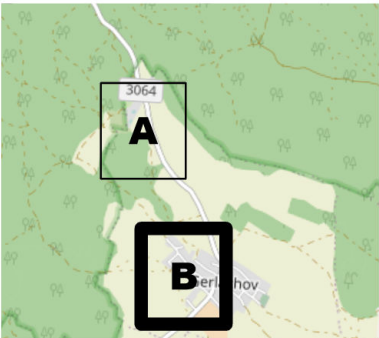

Obstarávateľ: Obec Gerlachov
Spracovateľ: Ing. arch. Martin Baloga, PhD.
Osoba odborné spôsobilá pre obstaranie ÚPP a ÚPD: Ing. arch. Miroslav Rohár
Dátum: január 2023

NÁVRH ENERGETIKY A TELEKOMUNIKÁCIÍ

06

M: 1:2 000