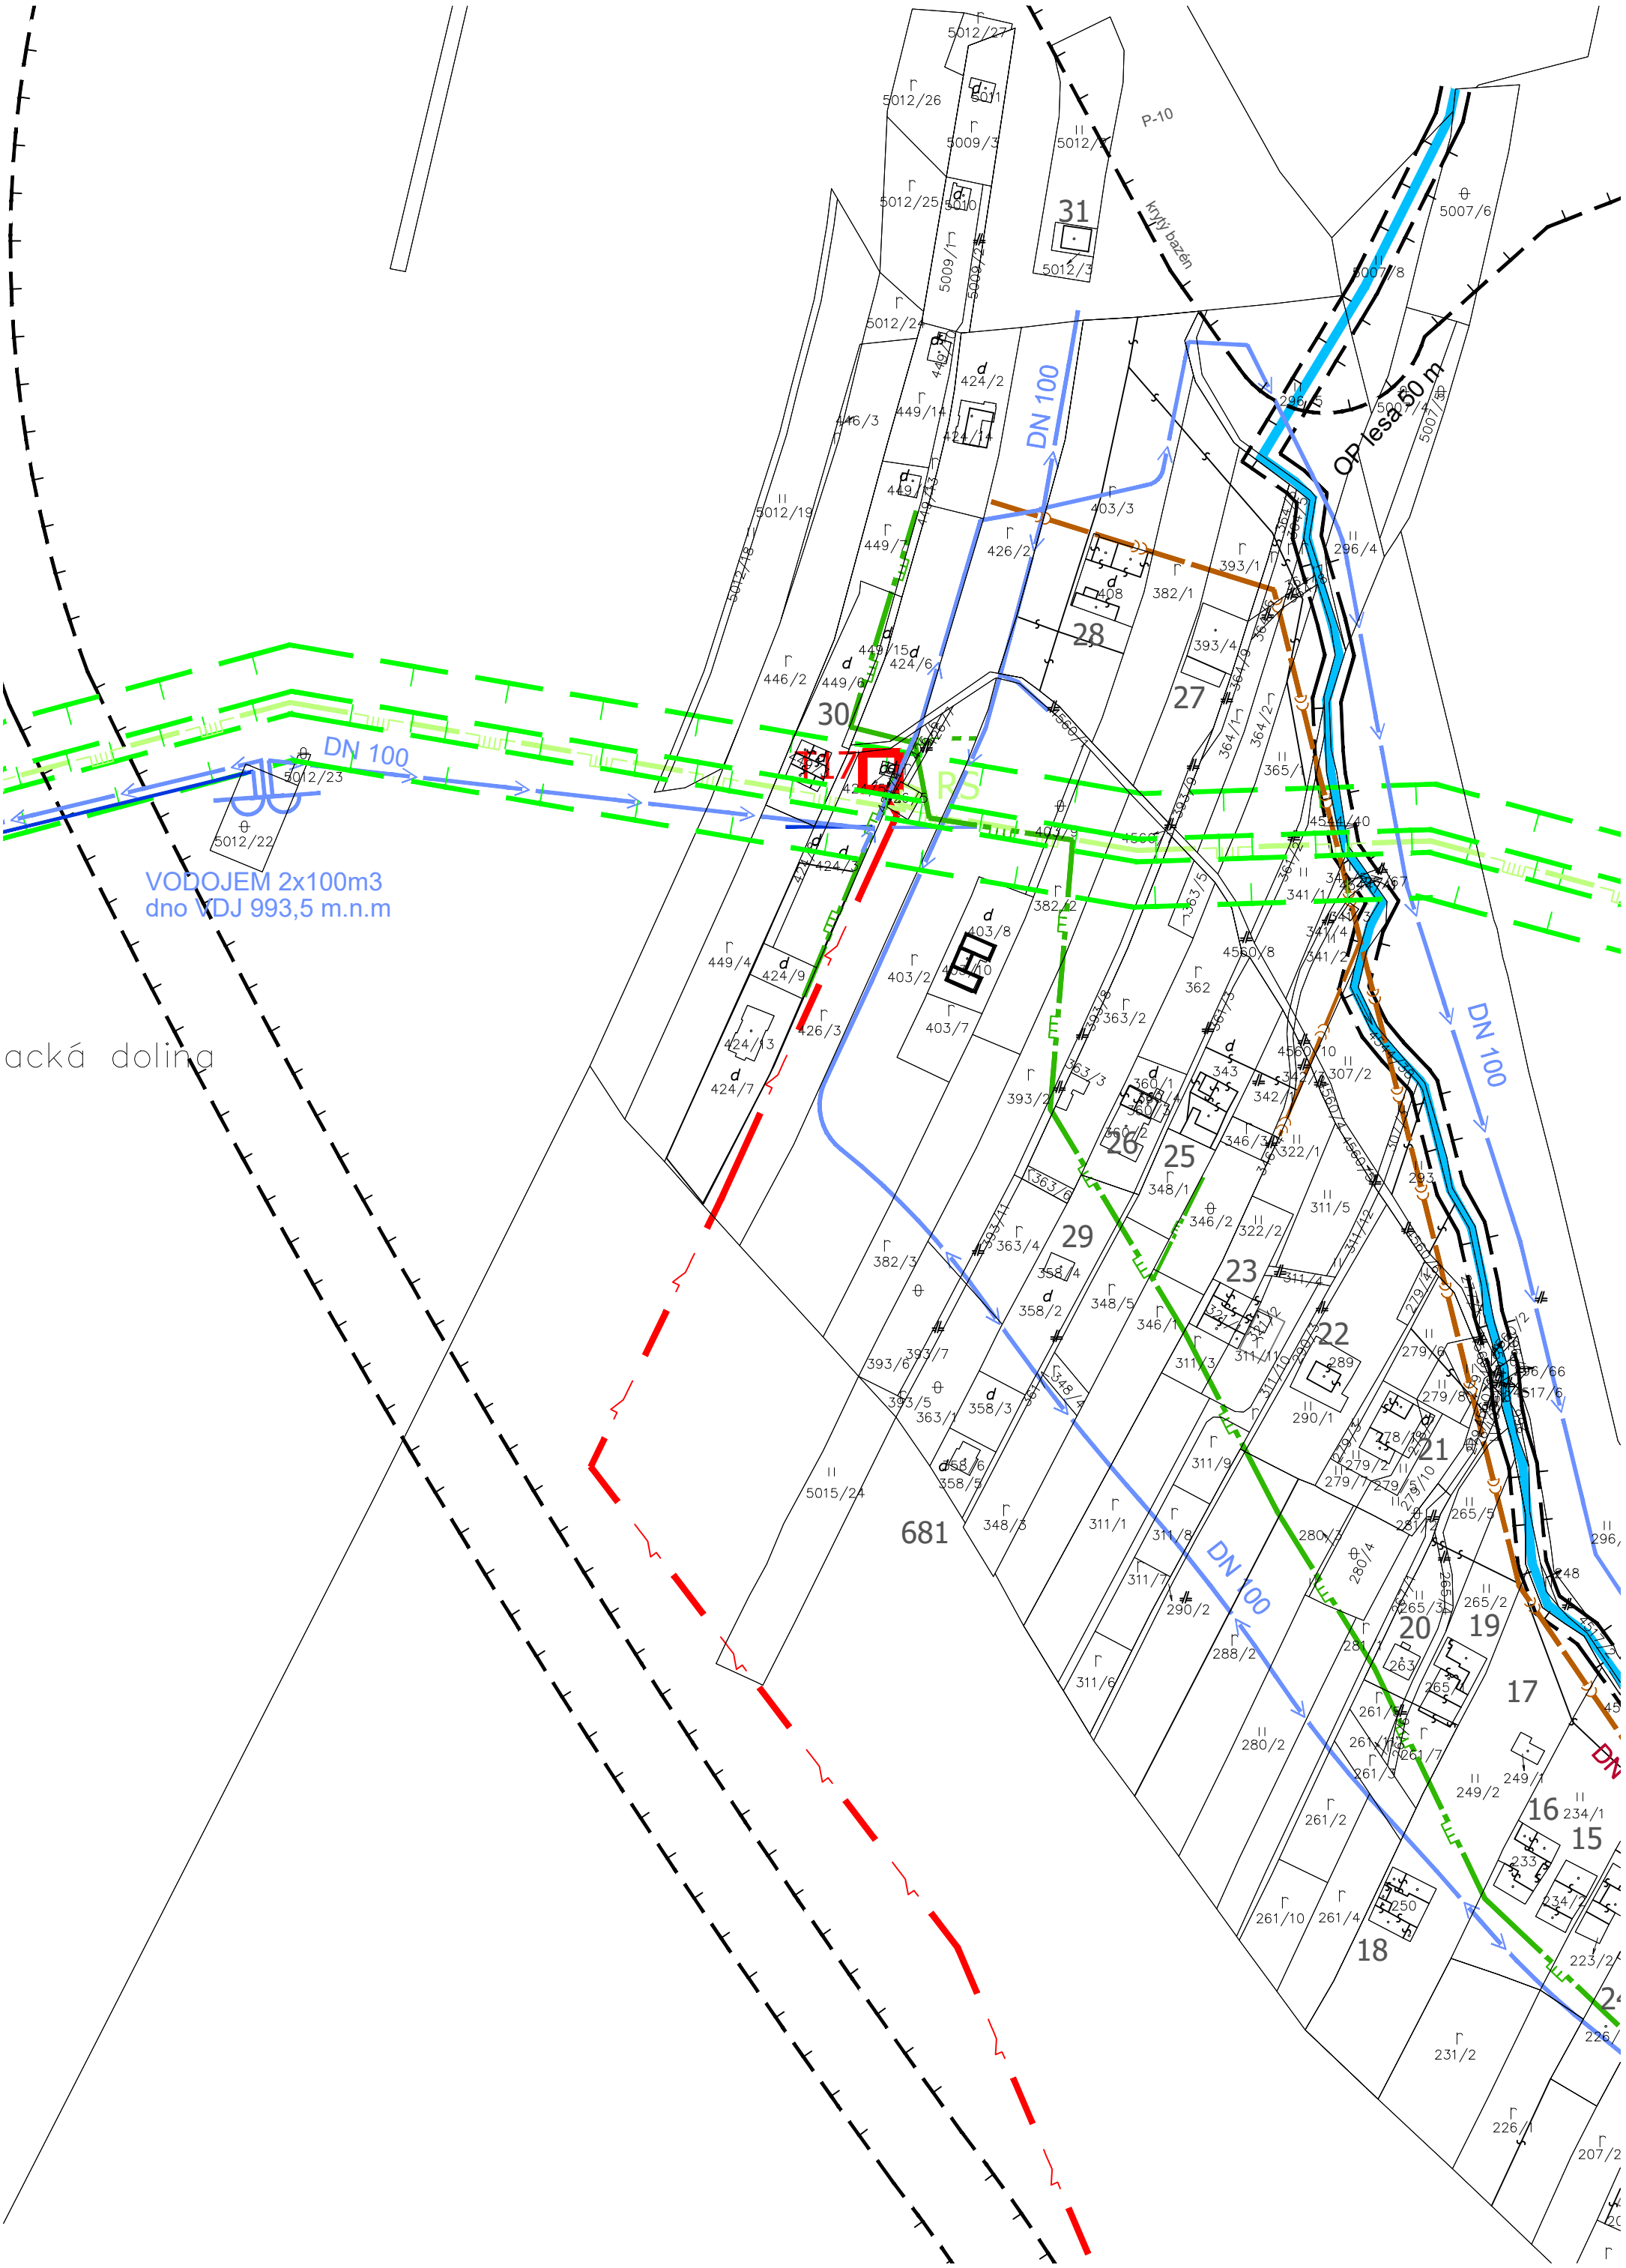
DN 100
VODOJEM 2x100m3
dno VDJ 993,5 m.n.m
PS
P-10
kryté bazén
OP lesa 50 m
DN 100
DN 100
DN 100
ACKÁ DOLINA
5012/27
5012/26
5011
5009/3
5012/25
5010
5009/1
5009/2
5012/24
5012/2
31
5012/3
5007/6
5007/8
5007/4
5007/5
296/5
296/4
424/2
449/14
424/14
446/3
449/13
5012/19
5012/18
449/7
403/3
426/2
382/1
408
393/1
393/4
28
27
449/15
424/6
446/2
449/6
30
424/3
403/8
403/10
403/2
403/7
382/2
449/4
424/9
426/3
424/13
424/7
5012/23
5012/22
5015/24
681
362
343
360/1
360/3
360/2
26
25
348/1
346/2
322/1
322/2
307/2
311/5
363/6
363/4
29
358/4
358/2
348/5
346/1
23
311/4
311/11
22
289
290/1
279/6
279/8
21
311/3
311/10
311/9
393/7
393/6
393/5
363/1
358/3
358/6
358/5
348/4
311/1
311/8
311/7
290/2
348/3
280/3
280/4
265/4
265/3
265/2
20
19
288/2
263
265
17
280/2
261/5
261/1
261/7
261/3
249/2
249/1
16
234/1
15
233
234/2
261/2
261/10
261/4
250
18
231/2
226/1
207/2
223/2
279/4
279/5
279/7
279/2
279/10
265/5
248
296/
363/5
363/3
363/2
393/8
393/3
393/2
363/7
363/1
364/1
364/2
365/1
364/9
341/1
341/4
341/2
342/1
342/2
4560/8
4560/10
4560/4
4560/5
4560/7
4560/6
4544/40
5017/6
5016/66
