ÚZEMNÝ PLÁN MESTA TRSTENÁ

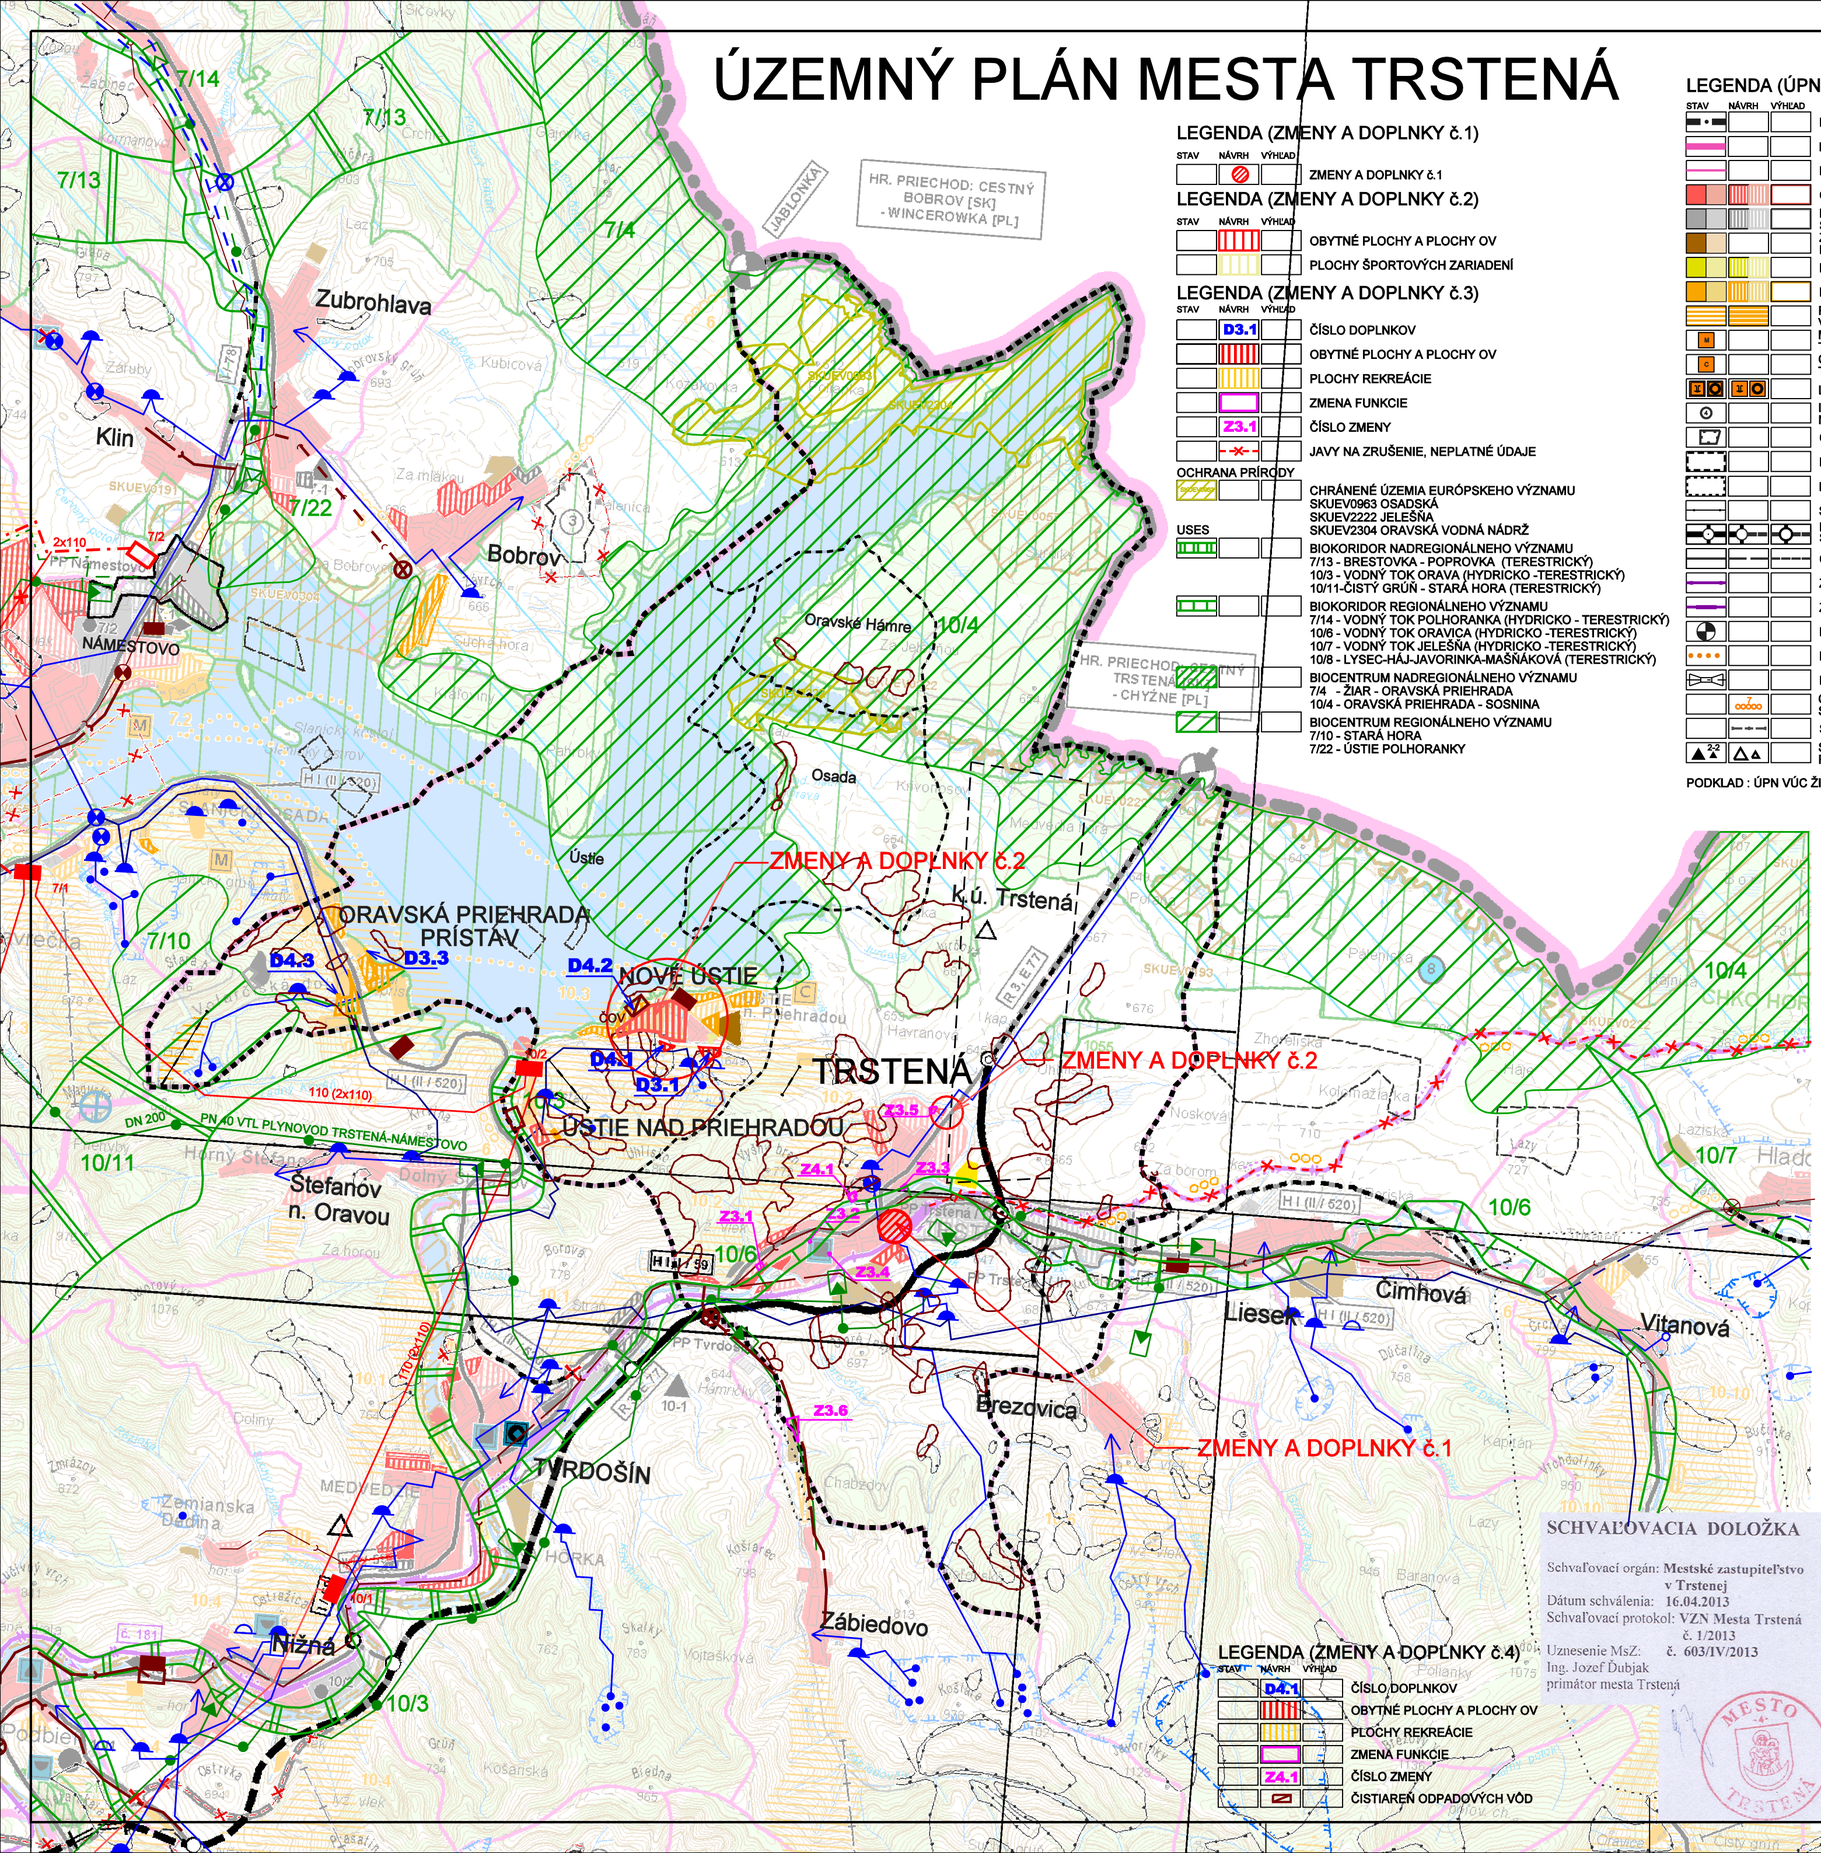

LEGENDA (ZMENY A DOPLNKY č.1)

STAV	NÁVRH	VÝHĽAD	
			ZMENY A DOPLNKY č.1

LEGENDA (ZMENY A DOPLNKY č.2)

STAV	NÁVRH	VÝHĽAD	
			OBYTNÉ PLOCHY A PLOCHY OV
			PLOCHY ŠPORTOVÝCH ZARIADENÍ

LEGENDA (ZMENY A DOPLNKY č.3)

STAV	NÁVRH	VÝHĽAD	
	D3.1		ČÍSLO DOPLNKOV
			OBYTNÉ PLOCHY A PLOCHY OV
			PLOCHY REKREÁCIE
			ZMENA FUNKCIE
	Z3.1		ČÍSLO ZMENY
			JAVY NA ZRUŠENIE, NEPLATNÉ ÚDAJE

OCHRANA PRÍRODY

- CHRÁNENÉ ÚZEMIA EURÓPSKEHO VÝZNAMU SKUEV0963 OSADSKÁ, SKUEV2222 JELEŠNA, SKUEV2304 ORAVSKÁ VODNÁ NÁDRŽ

USES

- BIOKORIDOR NADREGIONÁLNEHO VÝZNAMU 7/13 - BRESTOVKA - POPROVKA (TERESTRICKÝ), 10/3 - VODNÝ TOK ORAVA (HYDRICKO -TERESTRICKÝ), 10/11-ČISTÝ GRÚN - STARÁ HORA (TERESTRICKÝ)
- BIOKORIDOR REGIONÁLNEHO VÝZNAMU 7/14 - VODNÝ TOK POLHORANKA (HYDRICKO - TERESTRICKÝ), 10/6 - VODNÝ TOK ORAVICA (HYDRICKO -TERESTRICKÝ), 10/7 - VODNÝ TOK JELEŠŇA (HYDRICKO -TERESTRICKÝ), 10/8 - LYSEC-HÁJ-JAVORINKA-MAŠŇÁKOVÁ (TERESTRICKÝ)
- BIOCENTRUM NADREGIONÁLNEHO VÝZNAMU 7/4 - ŽIAR - ORAVSKÁ PRIEHRADA, 10/4 - ORAVSKÁ PRIEHRADA - SOSNINA
- BIOCENTRUM REGIONÁLNEHO VÝZNAMU 7/10 - STARÁ HORA, 7/22 - ÚSTIE POLHORANKY

LEGENDA (ÚPN VÚC ŽILINSKÝ KRAJ)

STAV	NÁVRH	VÝHĽAD	
			HRANICA SLOVENSKEJ REPUBLIKY
			HRANICA OKRESU
			HRANICA KATASTRÁLNEHO ÚZEMIA
			OBYTNÉ PLOCHY A PLOCHY OV
			PLOCHY PRIEMYSELNEJ VÝROBY, SKLADOV
			ZARIADENIA POĽNOHOSPODÁRSKEJ VÝROBY
			PLOCHY ŠPORTOVÝCH ZARIADENÍ
			PLOCHY REKREÁCIE A TURIZMU
			REKREAČNÝ PRIESTOR VYŠŠIEHO VÝZNAMU PRE DYNAMICKÉ AKTIVITY
M			MEDZINÁRODNÉ STREDISKO TURIZMU
C			CELOŠTÁTNE STREDISKO TURIZMU
			LIEČEBNÉ A REKREAČNÉ KÚPELE
			IDENTIFIKÁCIA VÝHRADNÝCH LOŽÍSK NERASTNÝCH SUROVÍN
			CHRÁNENÉ LOŽISKOVÉ ÚZEMIE
			LOŽISKO NEVYHRADENÉHO NERASTU
			PRIESKUMNÉ ÚZEMIE
			SVAHOVÉ DEFORMÁCIE
			RÝCHLOSTNÁ KOMUNIKÁCIA S MIMOUROVNOVOU KRIŽOVATKOU
			CESTA I. A II. TRIEDY
			ŽELEZNIČNÁ TRAŤ III.KATEGÓRIE
			ŽELEZNIČNÁ STANICA
			HRANIČNÝ PRIECHOD CESTNÝ
			REKREAČNÁ VODNÁ DOPRAVA
			REGIONÁLNE LETISKÁ
	7		CYKLOMAGISTRÁLY PODĽA SLOVENSKÉHO CYKLOKLUBU
			SEDAČKOVÁ LANOVKA
2-2			SKLÁDKA KOMUNÁLNEHO ODPADU REGIONÁLNE, MIESTNE

PODKLAD : ÚPN VÚC ŽILINSKÉHO KRAJA - ZMENY A DOPLKY č.4 (2010)

11/8			VEĽKÝ ZDROJ ZNEČISTENIA OVZDUŠIA
6/2			STREDNÝ ZDROJ ZNEČISTENIA OVZDUŠIA
			VODNÁ NÁDRŽ
			PHO ZDROJOV PITNÝCH VÔD 2°
			MALOPLOŠNÉ CHRÁNENÉ ÚZEMIE ZÓNA A - V.STUPEŇ OCHRANY
			VEĽKOPLOŠNÉ CHRÁNENÉ ÚZEMIE ZÓNA B - IV.STUPEŇ OCHRANY
			VEĽKOPLOŠNÉ CHRÁNENÉ ÚZEMIE ZÓNA D - II.STUPEŇ OCHRANY
	Sk0000		NAVRHOVANÉ CHRÁNENÉ ÚZEMIA EURÓPSKEHO VÝZNAMU NATURA 2000
			NAVRHOVANÉ CHRÁNENÉ VTÁČIE ÚZEMIE
			JAVY NA ZRUŠENIE, NEPLATNÉ ÚDAJE
			ARCHEOLOGICKÁ LOKALITA
			PAMIATKOVÁ ZÓNA VYHLÁSENÁ
			PAMIATKOVÁ ZÓNA VYTIPOVANÁ
			PAMIATKOVÁ REZERVÁCIA ĽUDOVEJ ARCHITEKTÚRY
			ZÁKLADNÉ VYSIELAČE PROGRAMOV TV-RV
			VODNÁ ELEKTRÁREŇ
			ELEKTRICKÉ STANICE ZVN/VVN, VVN/VN
2x110		2x110	VVN 110 kV VEDENIE DVOJITÉ
		110(2x110)	VVN 110kV VEDENIE - PRESTAVBA NA 110 kV VEDENIE DVOJITÉ
			REGULAČNÁ STANICA PLYNU
			VTL PLYNOVOD PN 40,25
			ČISTIAREŇ ODPADOVÝCH VÔD
			ČERPACIA STANICA KANALIZAČNÁ
			SKUPINOVÝ KANALIZAČNÝ ZBERAČ
			HLAVNÉ SKUPINOVÉ PRIVÁDZAČE PITNEJ VODY
			OSTATNÉ SKUPINOVÉ VODOVODY
			VODOJEM
			ČERPACIA STANICA
			ZDROJ PITNEJ VODY PODZEMNÝ

LEGENDA (ÚPN - MESTA TRSTENÁ)

STAV	NÁVRH	VÝHĽAD	
			HRANICA KATASTRÁLNEHO ÚZEMIA MESTA TRSTENÁ
			NOVÉ DOPRAVNÉ NAPOJENIE II/520 A III/059042 MIESTNA OBSLUŽNÁ KOMUNIKÁCIA
			OBYTNÉ PLOCHY A PLOCHY OV
			PLOCHY REKREÁCIE A TURIZMU
			LYŽIARKY VLEK
			ZOSUVNÉ ÚZEMIE

LEGENDA (ZMENY A DOPLNKY č.4)

STAV	NÁVRH	VÝHĽAD	
	D4.1		ČÍSLO DOPLNKOV
			OBYTNÉ PLOCHY A PLOCHY OV
			PLOCHY REKREÁCIE
			ZMENA FUNKCIE
	Z4.1		ČÍSLO ZMENY
			ČISTIAREŇ ODPADOVÝCH VÔD

SCHVAĽOVACIA DOLOŽKA

Schvaľovací orgán: Mestské zastupiteľstvo v Trstenej
Dátum schválenia: 16.04.2013
Schvaľovací protokol: VZN Mesta Trstená č. 1/2013
Uznesenie MsZ: č. 603/IV/2013
Ing. Jozef Ďubjak
primátor mesta Trstená

MESTO TRSTENÁ

Architektonický ateliér Gam Nám.A.Hlinku 27,Ružomberok

NÁZOV DOKUMENTÁCIE

ÚZEMNÝ PLÁN MESTA TRSTENÁ

+ ZMENY A DOPLNKY č1 (r.2013), č.2 (r.2016), č3 (r.2019) a č.4 (r.2021)

NÁZOV VÝKRESU :

VÝKRES ŠIRŠÍCH VZŤAHOV

OBJEDNÁVATEĽ DOKUMENTÁCIE:

MESTO TRSTENÁ

AUTORI RIEŠENIA:

ING.ARCH. MARIÁN GOČ, AUTORIZOVANÝ ARCHITEKT

ODBORNÁ SPOLUPRÁCA :

ING.PETER GAŽÍK, ING.STANISLAV TABAČEK, ING.ANTON GALAS, ING. ANTON TURAN
JANKA RECHTORÍKOVÁ, ZUZANA TAKÁČOVÁ

ČÍSLO ZÁKAZKY	0907-20
DÁTUM	OKTÓBER 2012
MIERKA VÝKRESU	1 : 50 000
ČÍSLO VÝKRESU	1