
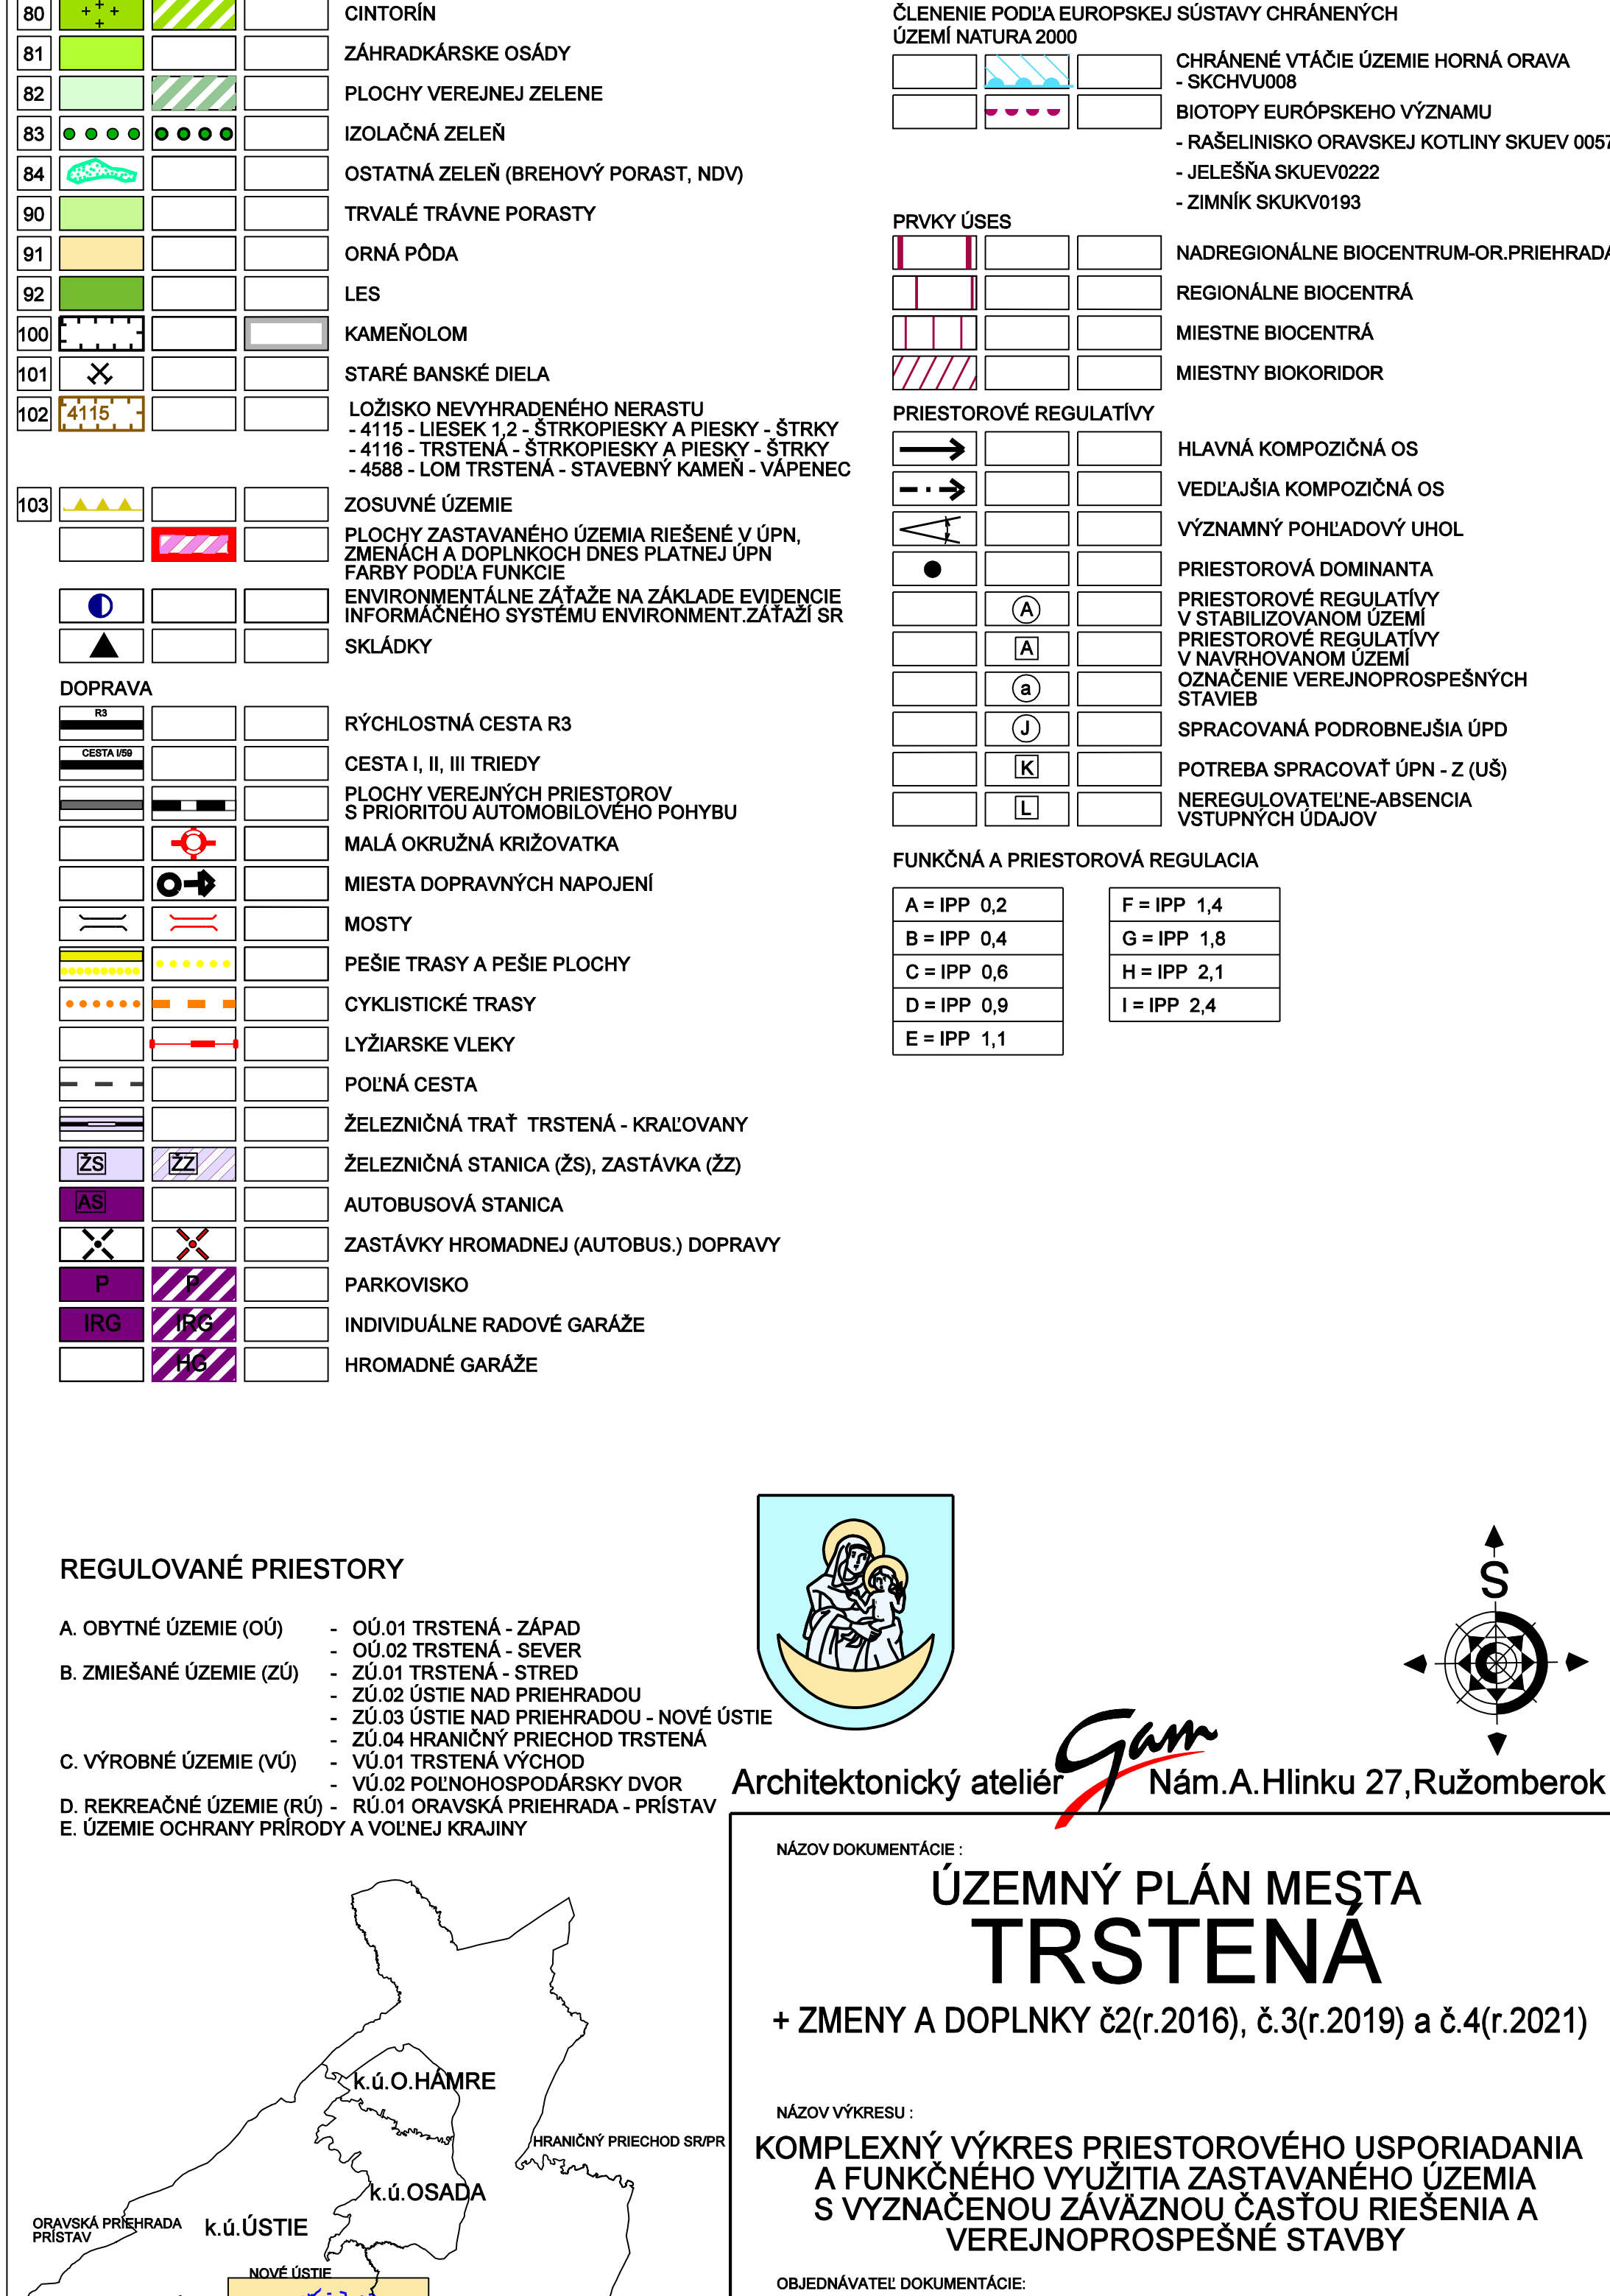
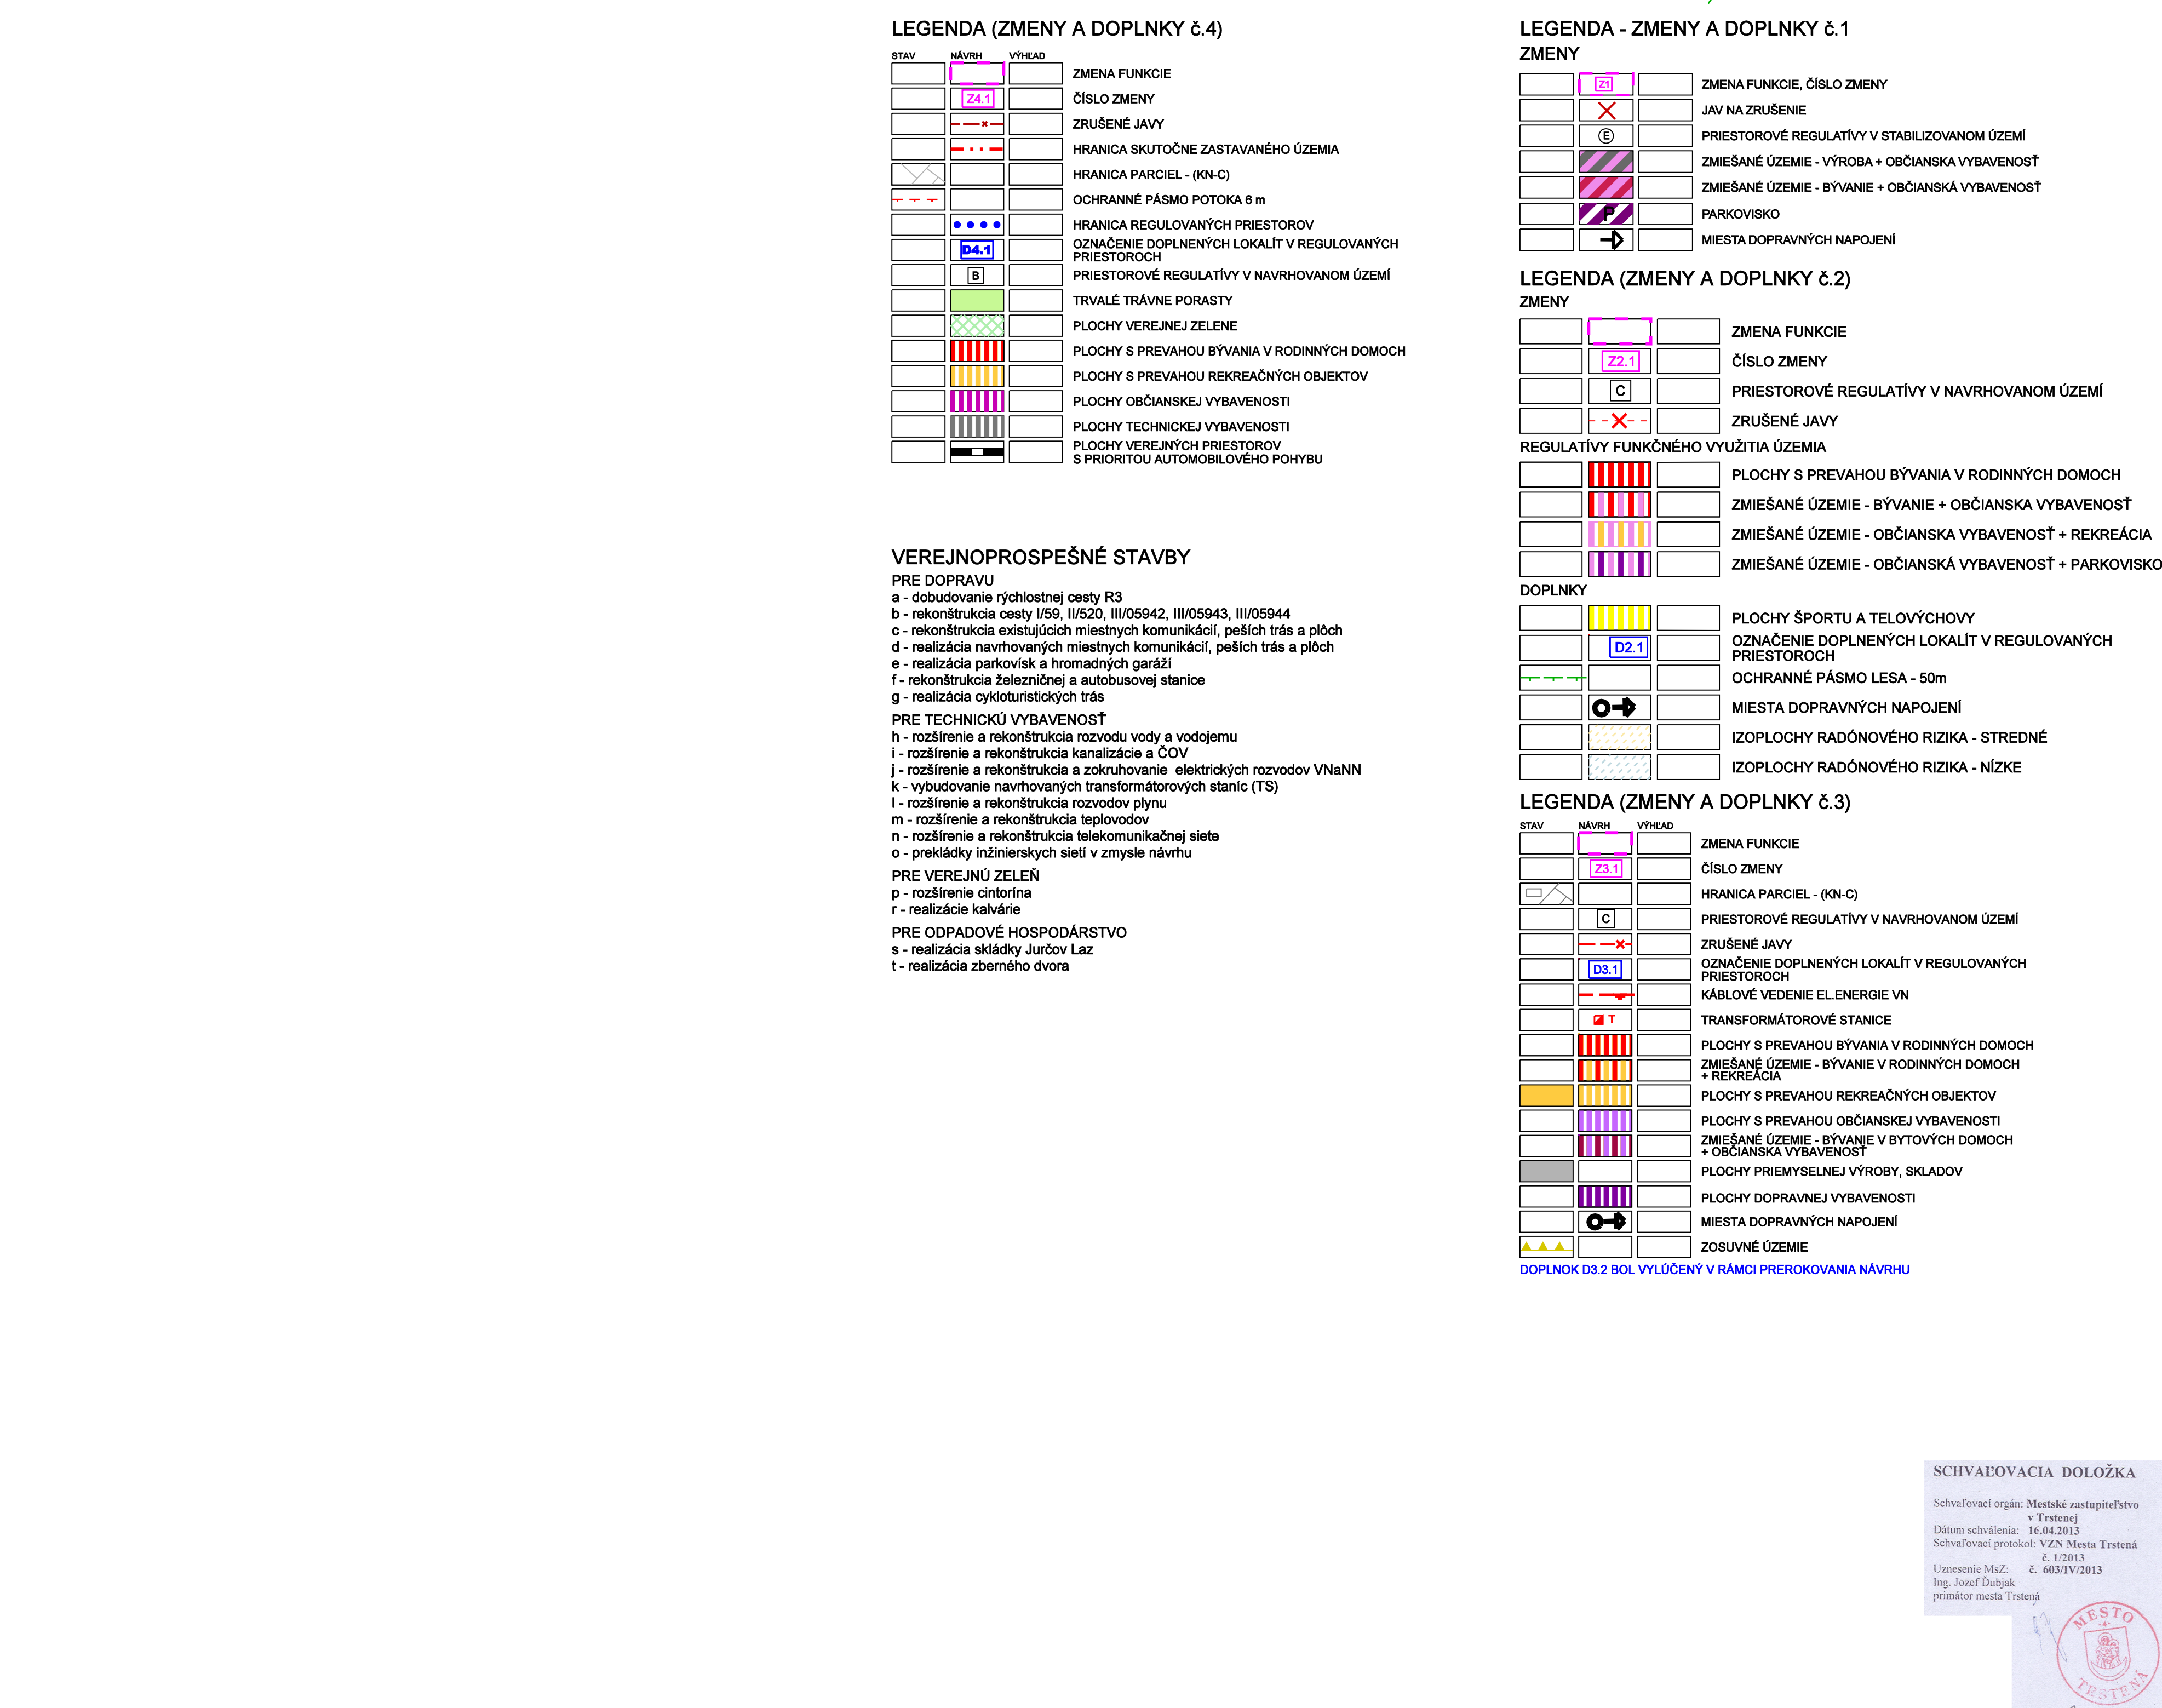


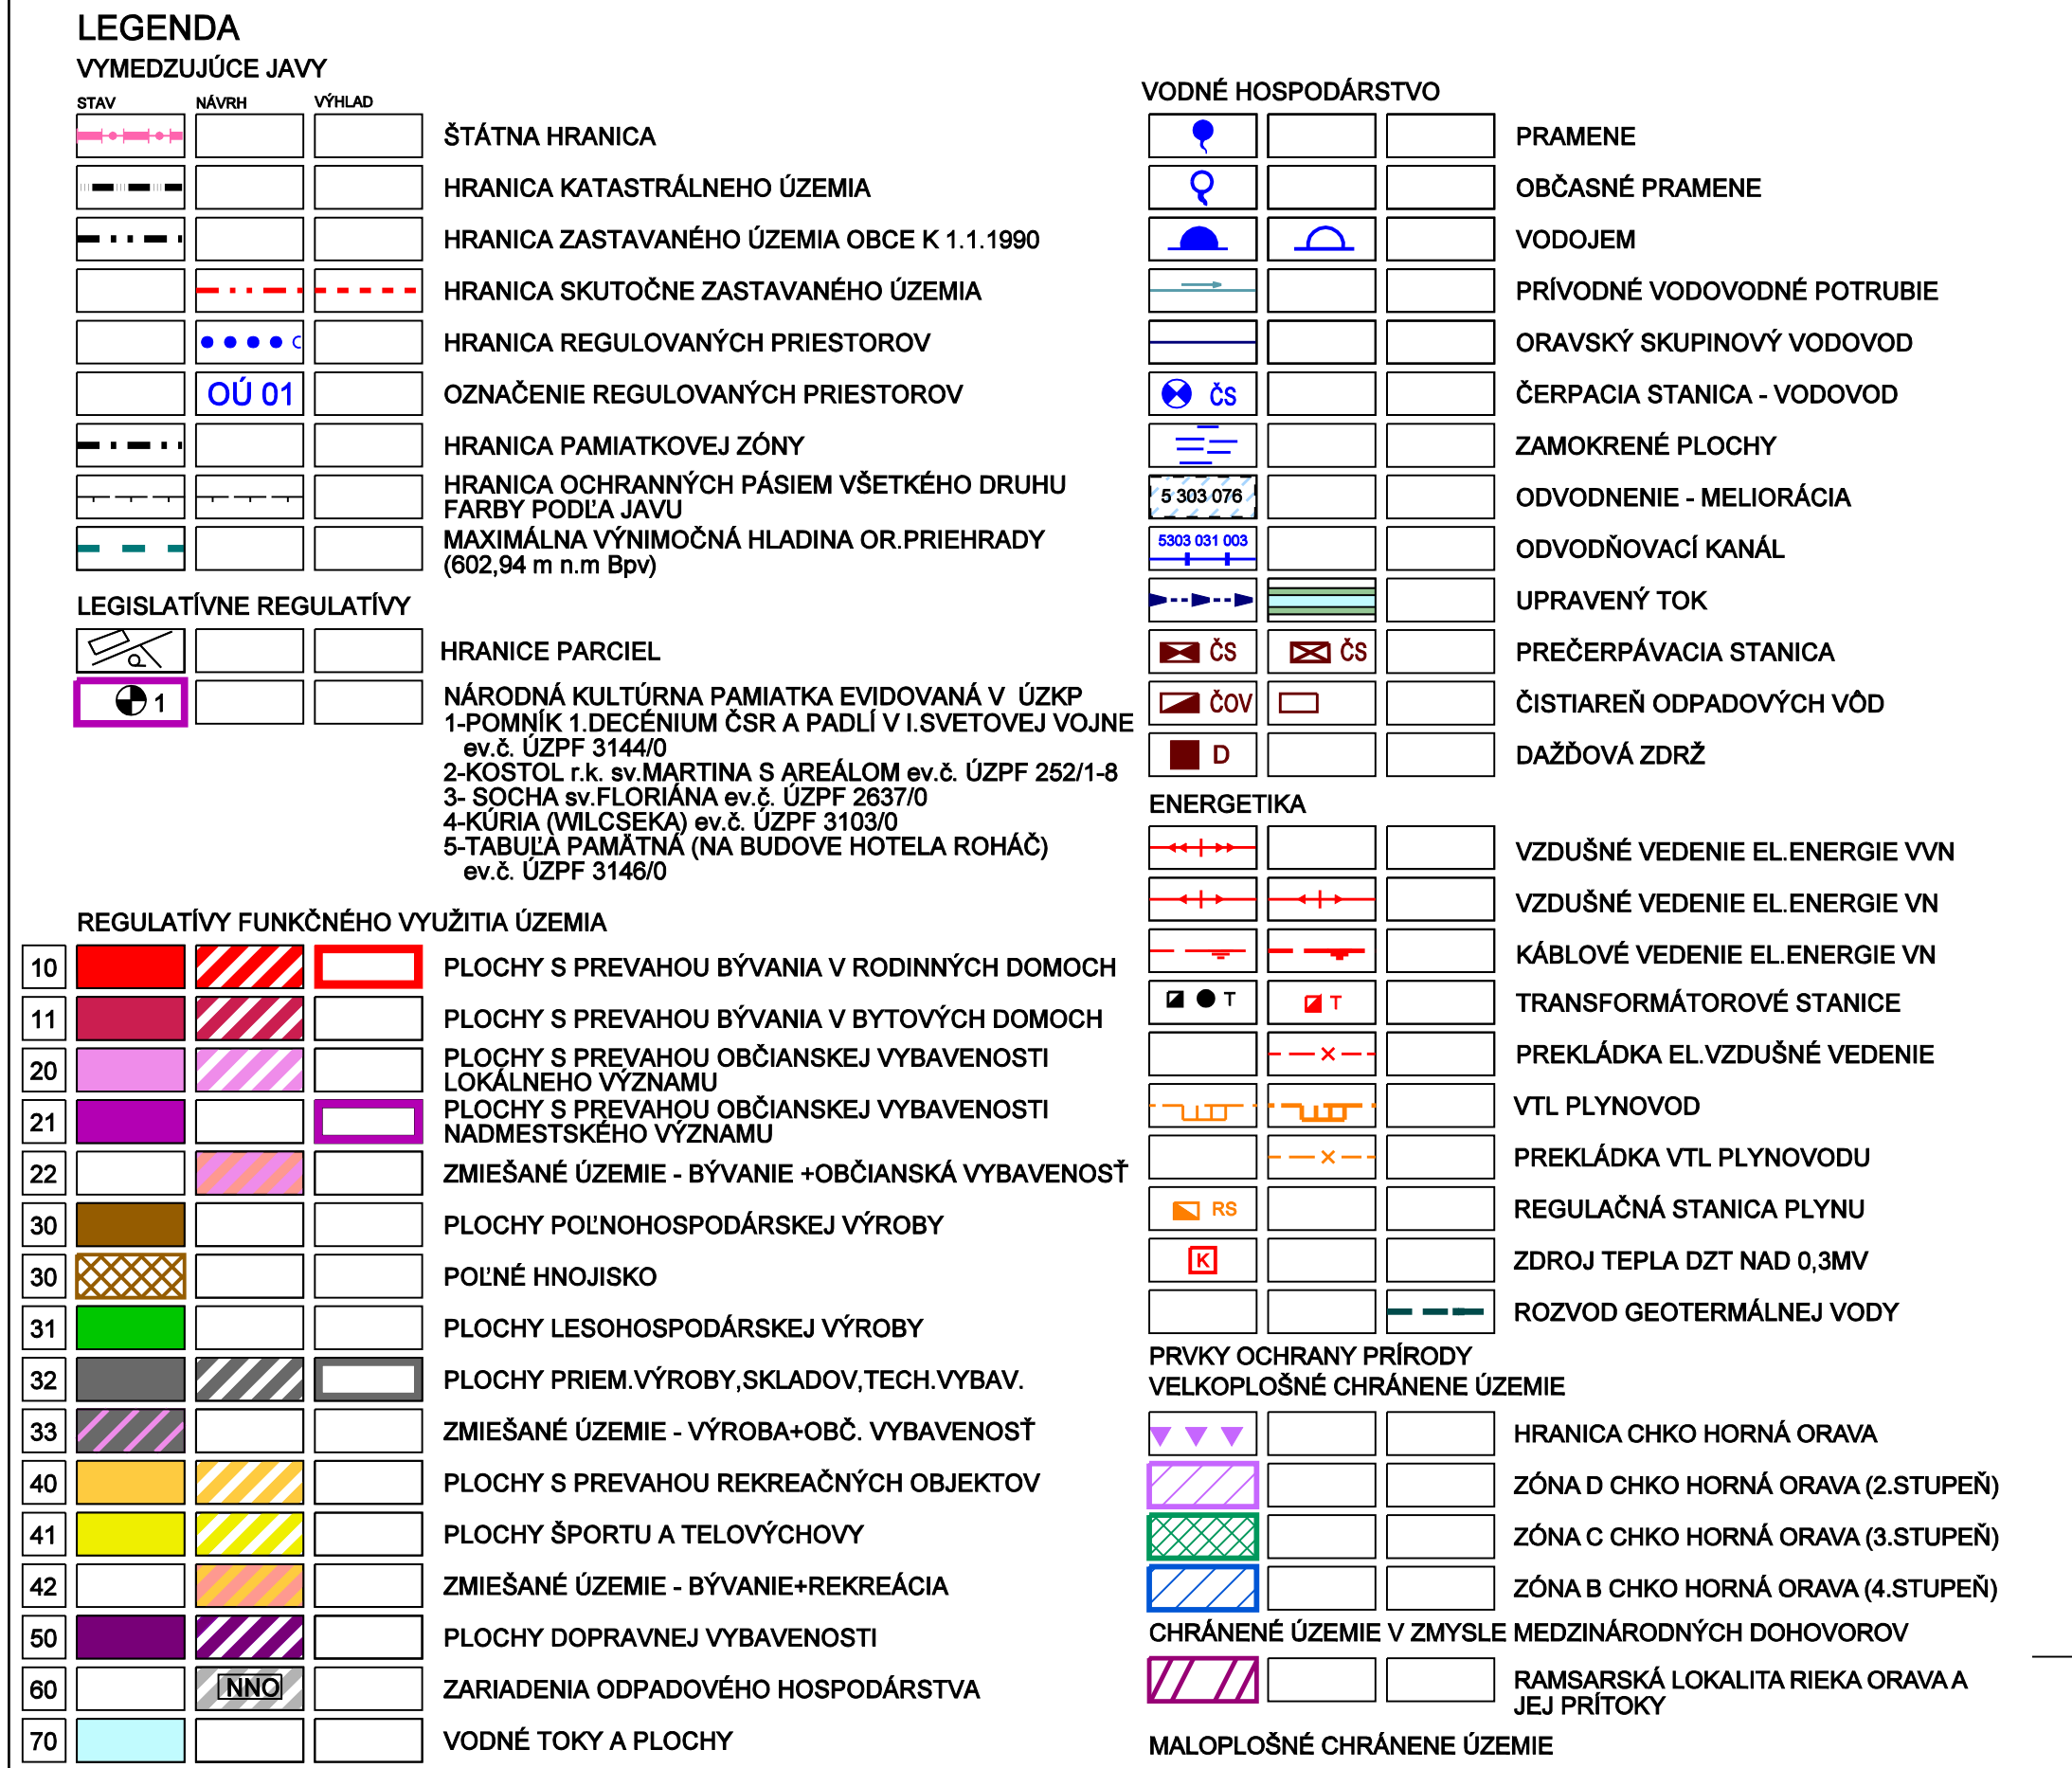

Architektonický ateliér

Nám.A.Hlinku 27,Ružomberok

ÚZEMNÝ PLÁN MESTA
TRSTENA

+ ZMENY A DOPLNKY č.2(r.2016), č.3(r.2019) a č.4(r.2021)

NÁZOV VÝKRESU :

KOMPLEXNÝ VÝKRES PRIESTOROVÉHO USPORIADANIA
A FUNKČNÉHO VYUŽITIA ZASTAVANÉHO ÚZEMIA
S VYZNAČENOU ZÁVÄZNOU ČASŤOU RIŠENIA A
VEREJNOPROSPEŠNÉ STAVBY

OBJEDNÁVATEĽ DOKUMENTÁCIE:

MESTO TRSTENÁ

AUTORI RIŠENIA:

ING.ARCH. MARIÁN GOČ, AUTORIZOVANÝ ARCHITEKT

ODBORNÁ SPOLUPRÁCA :

ING.PETER GAŽÍK, ING.STANISLAV TABÁČEK, ING.ANTON GALAS, ING.ANTON TURAN,
JANKA RECHTORIKOVÁ, ZUZANA TAKÁČOVÁ

ČÍSLO ZÁKAZKY :

0907-20

DÁTUM :

OKTÓBER 2012

MIERKA VÝKRESU :

1 : 5 000

ČÍSLO VÝKRESU :

3