


ÚZEMNÝ PLÁN

MESTA NOVÁKY

KONCEPT VARIANT II.

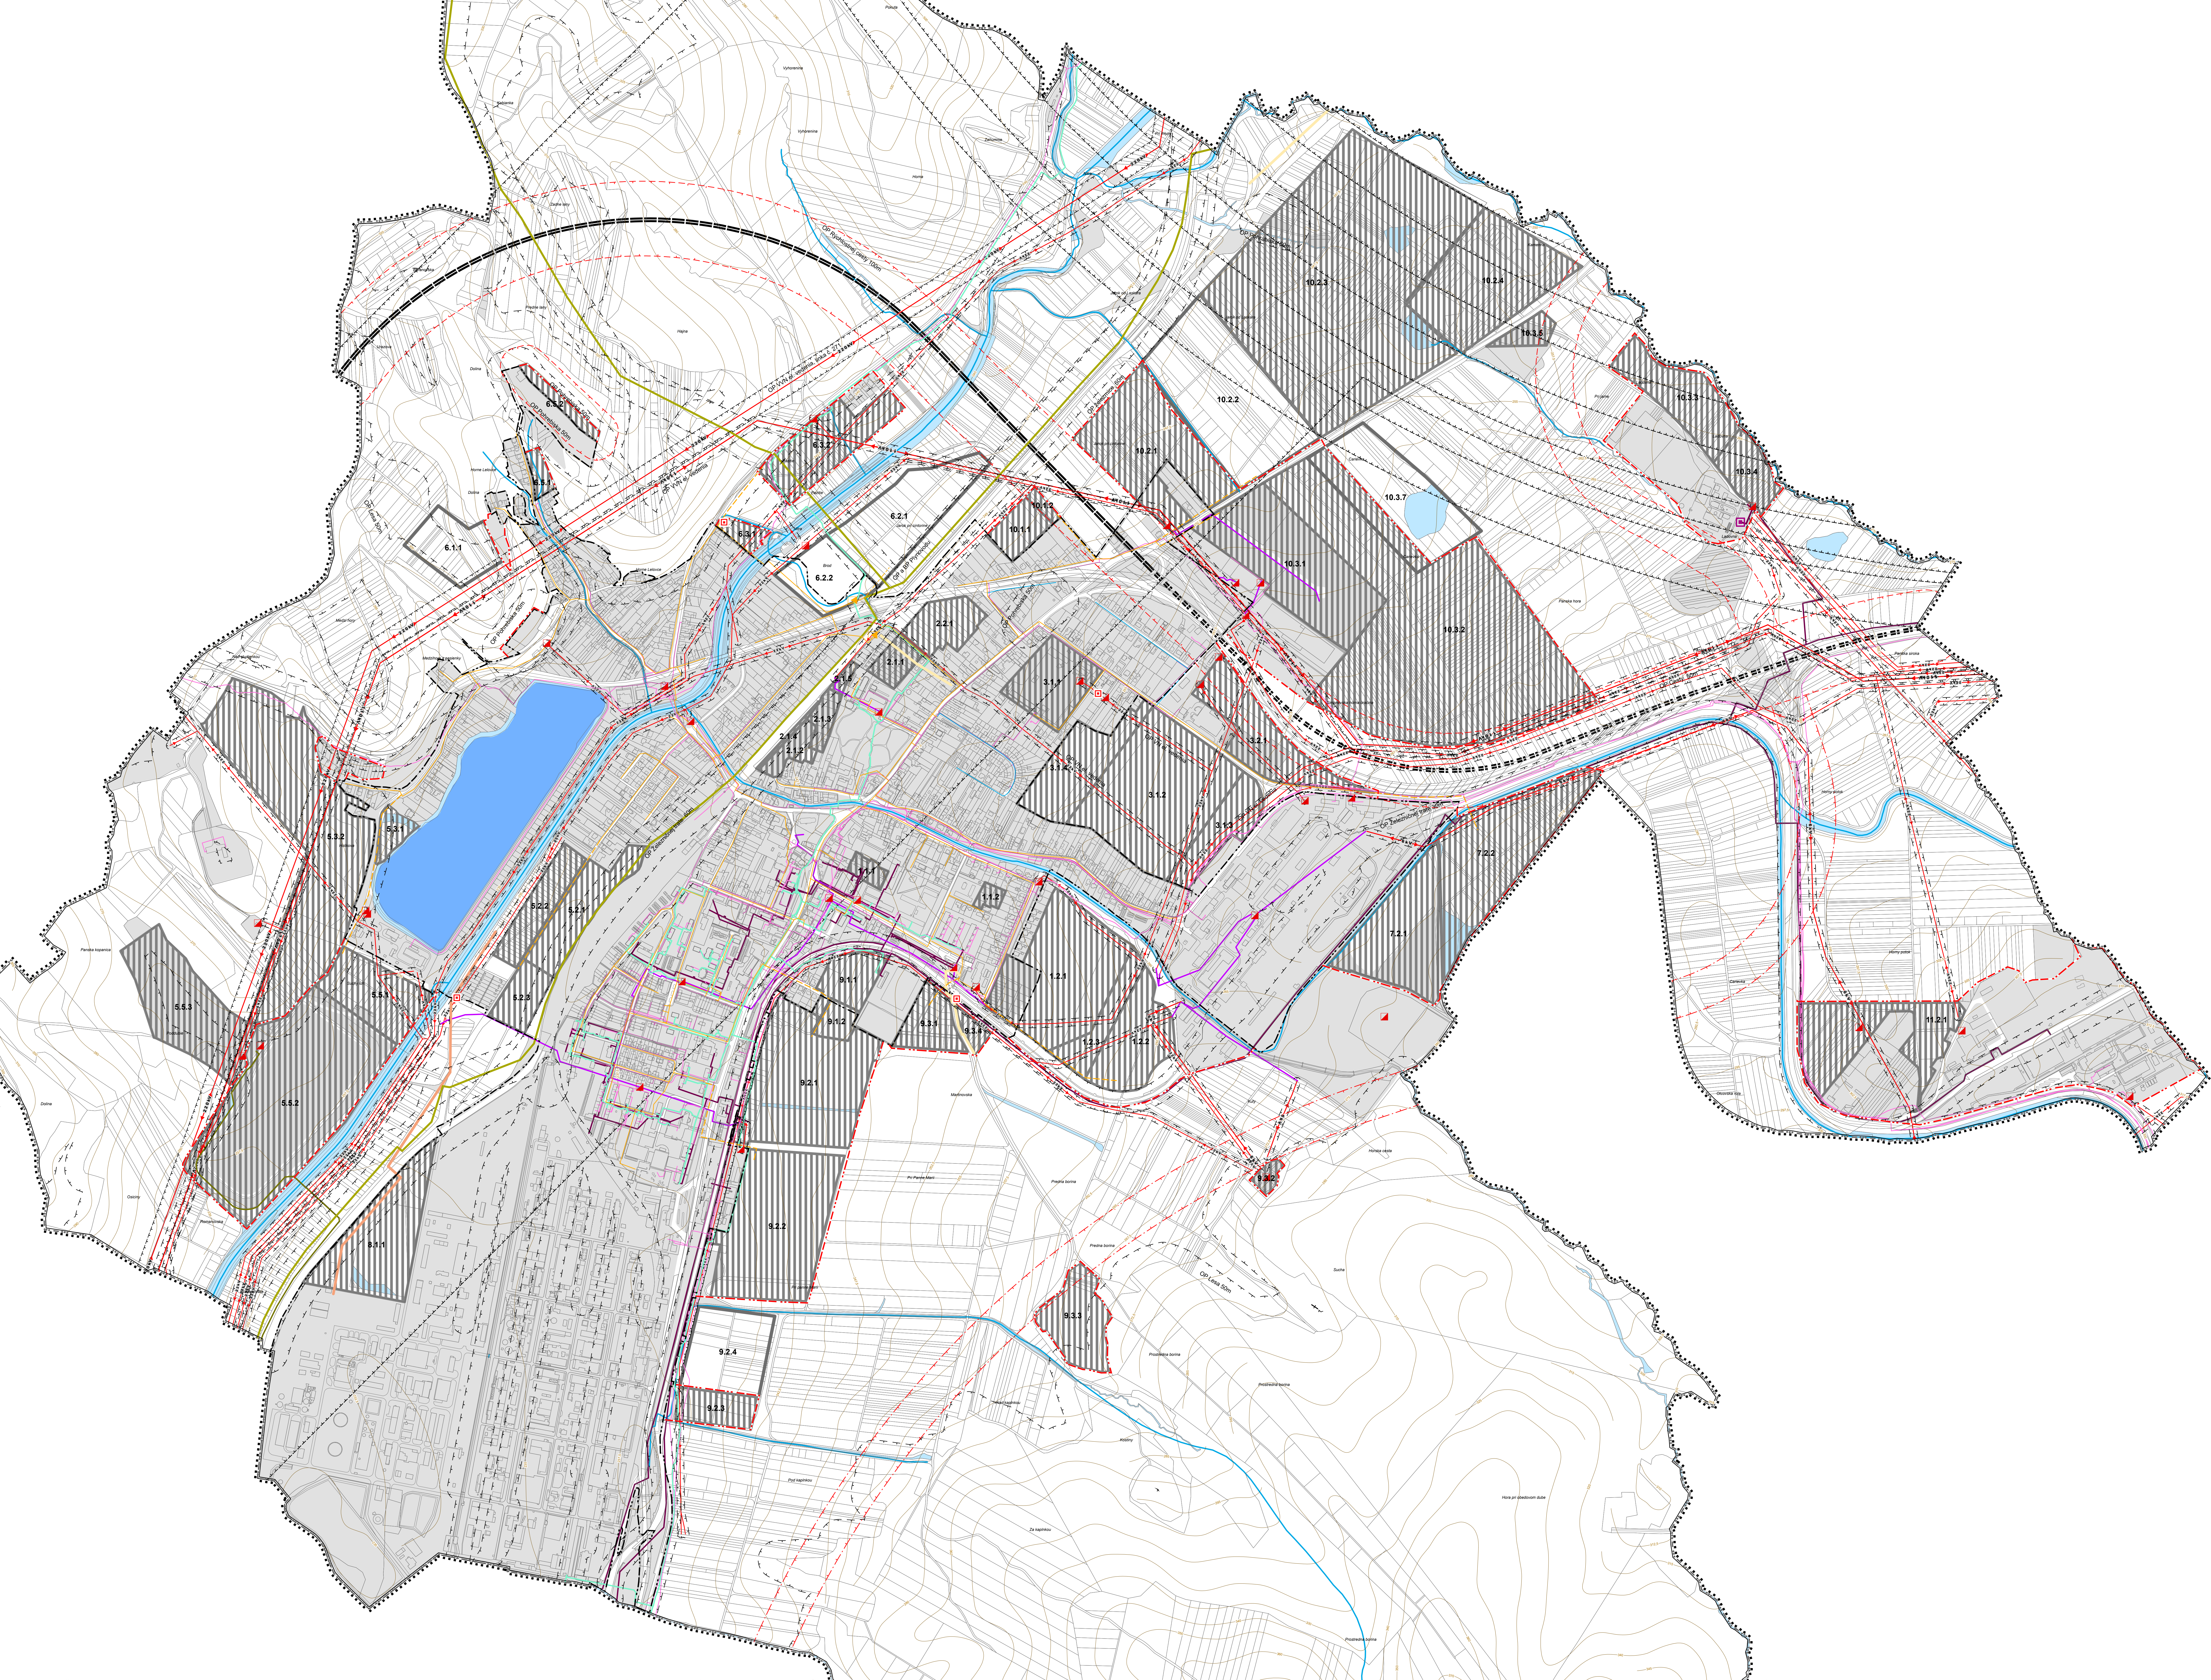

LEGENDA

CENTRÁLNY ZDROJ TEPLA - STAV

REGULÁČNÁ STANICA PLYNU VTL/STL - STAV

TRAFOSTANICA - STAV

TRAFOSTANICA - NÁVRH

HRANICA ZASTAVANÉHO ÚZEMIA (STAV K 1.1.1990)

HRANICA ZASTAVANÉHO ÚZEMIA - NÁVRH

— OCHRANNÉ PÁSMO VĚTŘOTÝCH ODRUBOV - STAV

— OCHRANNÉ PÁSMO VĚTŘOTÝCH ODRUBOV - NÁVRH

— OCHRANNÉ PÁSMO VĚTŘOTÝCH ODRUBOV - VÝHLED

— VODNÝ TOK - REALNÝ STAV

— VTL PLYNOVOD - STAV

— STL PLYNOVOD - STAV

— NTL PLYNOVOD - STAV

— PNO - KATODOVÁ OCHRANA PLYNU - STAV

— STL PLYNOVOD - NÁVRH

— STL PLYNOVOD - VÝHLED

— ROZVEDO SUSPENZIE KARBONOVÉHO VÁPNIA - STAV

— VZDUCHOVOD - STAV

— TELEKOMUNIKAČNÉ KODOVODY - OPTICKÝ KÁBEL (ORANGE) - STAV

— TELEKOMUNIKAČNÉ KODOVODY - STAV

— KODOVODY TEPLA - STAV

— VZDUŠNÉ VEDENIE EE VN 110, 220 kV - STAV

— VZDUŠNÉ VEDENIE EE VN 22 kV - STAV

— KÁBLOVÉ ZEMNÉ EE VEDENIE VN 22 kV - STAV

— VZDUŠNÉ VEDENIE EE VN 6 kV - STAV

— KRYKOSTNÁ CESTA R2 - NÁVRH

— KRYKOSTNÁ CESTA R2 - VÝHLED

STAV

NÁVRH

VÝHLED

HRANICA RIEŠENÉHO ÚZEMIA

VODNÉ PLOCHY - REALNÝ STAV

VODNÉ PLOCHY A TOKY

STAV PODLA KATASTRA NEHNUTEĽNOSTÍ

ZASTAVANÉ PLOCHY A ROZVOJOVÉ LOKALITY

— OZNÁČENIE ÚZEMNÝCH PRIESTOROVÝCH CELKOV

— OZNÁČENIE ÚZEMNÝCH PRIESTOROVÝCH BLOKOV

— OZNÁČENIE ROZVOJOVÝCH LOKALÍT

— OZNÁČENIE ROZVOJOVÝCH BLOKOV (PPB)

SADA E.

VÝKRES 5

MIERKA 1:5000

HL. RIEŠITEĽ : ING. ARCH. GABRIEL SZALAY

RIEŠITEĽ : ING. ARCH. GABRIEL SZALAY

VYPRACOVAL : ING. JOSEF KMET

ZAKÁZKA Č. : 09.11.2021

ETAPA : KONCEPT

DATUM SPRAC. : 07.2023

DATUM EXPED. :

OBSTARÁVATEĽ : MESTO NOVÁKY

SPRACOVATEĽ : AGS ATELIER

ÚZEMNÝ PLÁN MESTA NOVÁKY

KONCEPT VARIANT II.

AGS ATELIER

www.agsatelier.sk

OBŠAH VÝKRESU : VEREJNÉ TECHNICKÉ VYBAVENIE - ENERGETIKA, INFORMAČNÉ SIEŤE