
Akcia: SPIŠSKÁ NOVÁ VES, KÚDELNÍK II., MECHANICKO - BIOLOGICKÁ ÚPRAVA ODPADOV

Stupeň: Zámer navrhovanej činnosti

dátum: 03. 2023

SCHÉMA ÚPRAVY ODPADOV

M 1:500

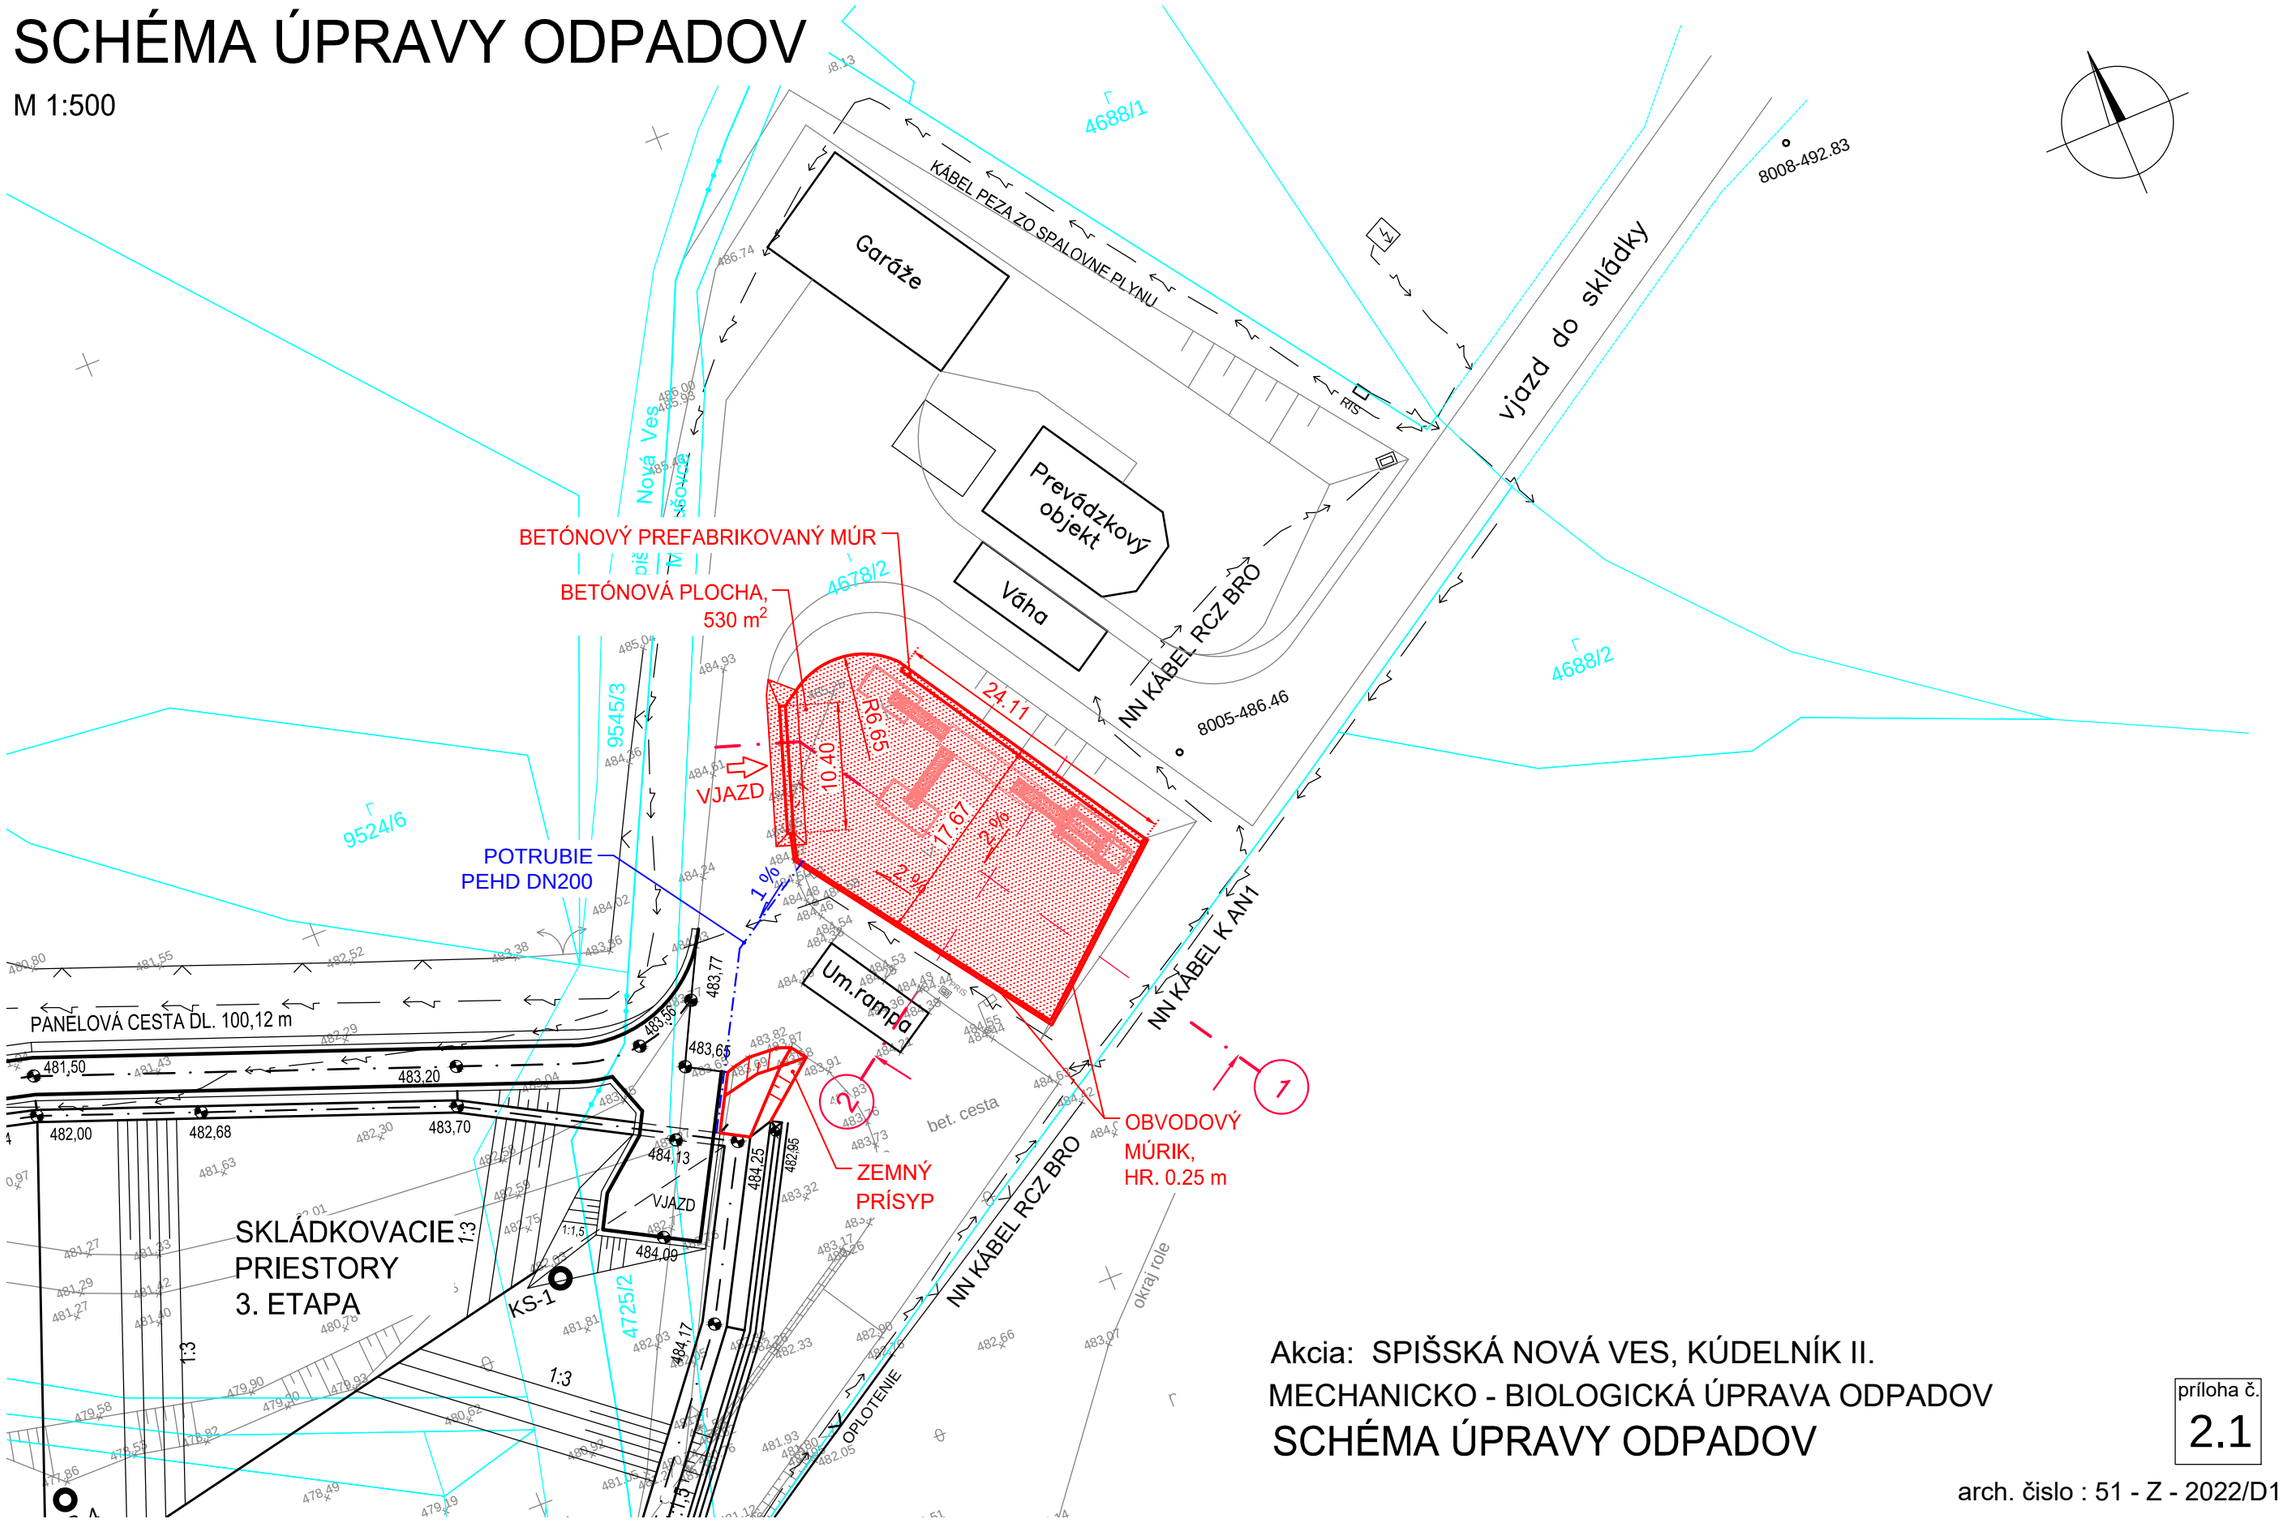

Akcia: SPIŠSKÁ NOVÁ VES, KÚDELNÍK II.
MECHANICKO - BIOLOGICKÁ ÚPRAVA ODPADOV
SCHÉMA ÚPRAVY ODPADOV

príloha č. 2.1

arch. číslo : 51 - Z - 2022/D1

vypracoval : DEPONIA SYSTEM s.r.o.