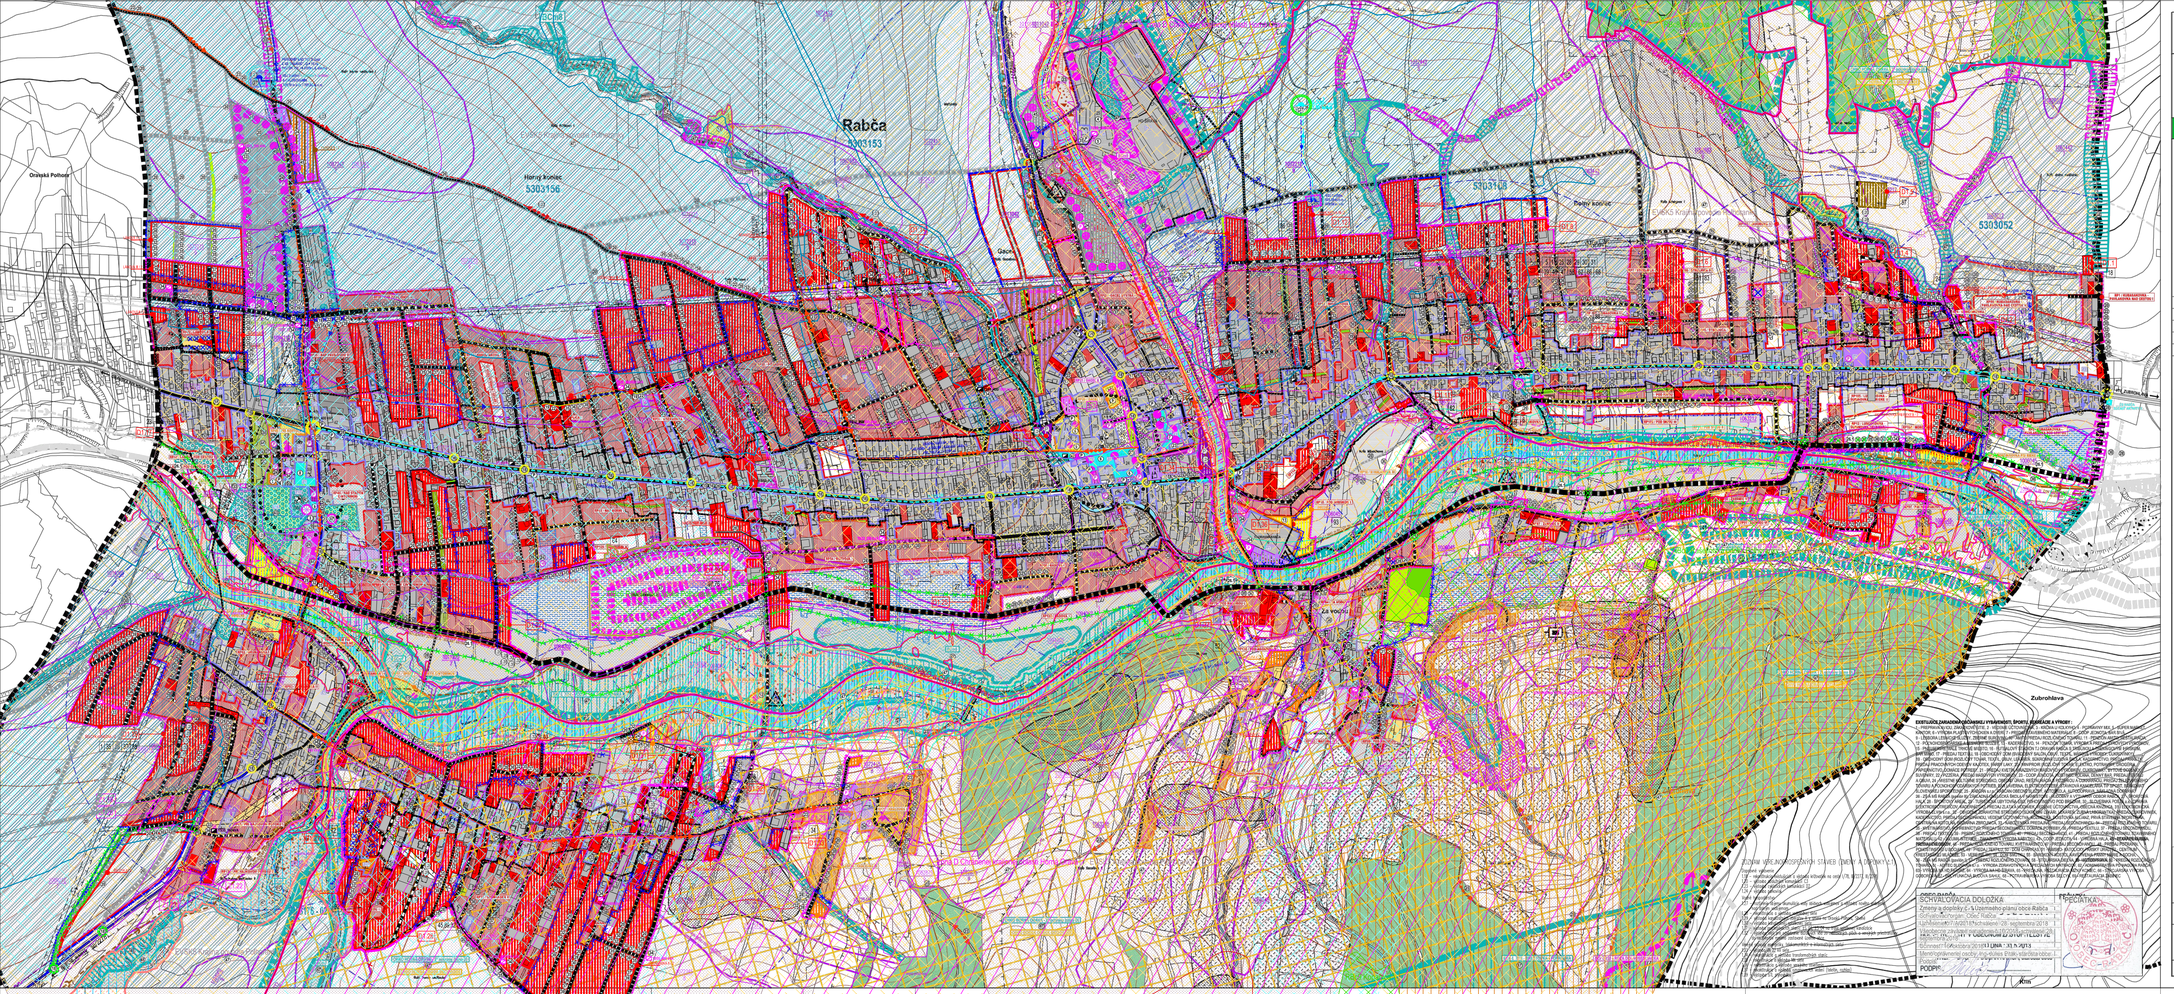

ZMENY A DOPLNKY č.1

ÚZEMNÝ PLÁN OBCE RABČA

ZMENY A DOPLNKY č.2

ČISTOPIS

LEGENDA ZMENY A DOPLNKY č.1

STAV	NÁVRH	VÝHĽAD	ZMENY
			ZMENA FUNKCIE
	22.3		ČÍSLO ZMENY
			JAV NA ZRUŠENIE
			POVODNOVÉ OHROZENIE

STAV	NÁVRH	VÝHĽAD	DOPLNKY
			ZÁPLAVOVÁ ČIARA Q_5
			ZÁPLAVOVÁ ČIARA Q_{10}
			ZÁPLAVOVÁ ČIARA Q_{20}
			ZÁPLAVOVÁ ČIARA Q_{100}
			ZÁPLAVOVÁ ČIARA Q_{1000}
			OCHRANNÁ LINÓVA STAVBA

STAV	NÁVRH	VÝHĽAD	DOPLNKY
			PLOCHY NERADENÝCH SKLÁDOK ODPADOV
			PLOCHY BIOTICKY ŠKODLIVÝCH ORGANIZMOV A PREDKOVÝCH TTP
			HRANICA BONITOVANEJ PÔDNO - EKOLOGICKEJ JEDNOTKY
			KOD BPEJ / SKUPINA BPEJ
			PLOCHY ODVODNENÉ DRENÁŽNYM SYSTÉMOM
			PLOCHY PODMÁČANÉ
			PREŤAH ŠTÁTNEJ CESTY I/78
			PREŤAH CIEST III/5239, III/52015
			CESTNÉ KOMUNIKÁCIE OSTATNÉ
			KRÍŽOVATKY NA CESTÁCH I.A II.TRIEDY
			NÁMESTIA TYP SPEVNENÝ CHODNÍK
			DOLEŽITÉ PEŠIE PREIESTRANSTVÁ
			ZASTÁVKY VEREJNEJ DOPRAVY
			UZDOHRNY PEŠEJ DOSTUPNOSTI K ZASTÁVKAM HD
			PLOCHY STATIEK A ODPÁVKY – PARKOVISKÁ
			PEŠIE PREPOJENIE CEZ VODNÉ TOKY
			DOPRAVNE PREKOSTENA
			PYROLOGISTICKÉ TRASY
			PLOCHY DETSKÝCH IHRISK
			HLAVNÝ KRAJOLIČNÝ TÁŽOBNÝ PRIESTOR
			JAV NA ZRUŠENIE - PLOŠNÉ
			JAV NA ZRUŠENIE - LÍNIOVÉ

STAV	NÁVRH	VÝHĽAD	ORGANIZÁCIA ÚZEMIA
			HRANICA KATASTRÁLNEHO ÚZEMIA OBCE
			HRANICA ZASTAVANÉHO ÚZEMIA OBCE K 01.01.1990
			HRANICA SKUTOČNE ZASTAVANÉHO ÚZEMIA OBCE
			ÚZEMNE VEDENIE ELEKTRICKEJ ENERGIE VN 22 kV
			KÁBELOVÉ VEDENIE ELEKTRICKEJ ENERGIE VN 22 kV
			TRAFOSTANICE VN / NN S OZNAČENÍM VÝKONU
			ŽIACKY OPTICKÝ KÁBEL
			AUTOMATICKÁ TELEFÓNNA ÚSTREDŇA
			VYKRÝVAČ T. MOBIL SIETE A INTERNETU
			VTL PLYNOVOD
			REGULAČNÁ STANICA
			SEKRÉDOVÉ VEDENIE PRÁBOV VTL PLYNOVODU
			PRIVÁDZAČE VODOVODNÉ POTRUBIE
			ZÁSOBOVACIE VODOVODNÉ POTRUBIE
			VODOJEM
			VODOJEM MIMO PREVÁDZKY
			REKONŠTRUKCIA VODOJEMOV
			ČERPACIA STANICA
			HLAVNÝ KANALIZAČNÝ ZBERAČ
			PREČERPÁVACIA STANICA
			HRANICA OCHRANNÉHO PÁSMU VŠETKÝCH DRUHOV KULTÚRNA PAMÄTKA CDPF

STAV	NÁVRH	VÝHĽAD	FUNKČNÉ PLOCHY
			PLOCHY BÝVANIA V RODINNÝCH DOMOCH
			ZÓNY BÝVANIA VÝST RD V ÚSTREDNEJ ZASTAVBE PRELUKY
			PLOCHY BÝVANIA V BYTOVÝCH DOMOCH
			PLOCHY DOPRAVNÝCH ZARIADENÍ - GARÁŽI
			PLOCHY OBČIANSKEJ VYBAVENOSTI
			PLOCHY ŠPORTOVÝCH ZARIADENÍ
			PLOCHY REKREÁCIE
			PLOCHY VYROBY, SKL, ROBU, DOPRAVY S VÝHĽADOM A ZÁRUČNÍ
			GENERÓZNOVÉ PLOCHY FAUNY A FLÓRY
			PLOCHY VEREJNEJ ZELENE
			RUDOVÁ PAMIAŤ
			PLOCHY ČINTORÍNOV
			PLOCHY ZÁHRAD
			PLOCHY ZÁUJMU PRÍRODNÝCH POKRYTOV OPÍ ÚSKÚŠOV
			PLOCHY NELESNÉ STROMOVEJ A KROVNEJ VEGETÁCIE
			PLOCHY ÚRKOVÉ ZELENE – STROMOVÁ RADA
			PLOCHY LESOV
			VODNÉ PLOCHY A TOKY
			PLOCHY ZOBLNÝCH ÚZEMÍ

STAV	NÁVRH	VÝHĽAD	FUNKČNOPRIESTOROVÉ REGULATÍVY
			PLOŠNE VYMEDZENÉ REGULOVANÝCH PLOCH
			OZNÁČENÉ REGULOVANÉ PLOCHY
			PLOŠNE VYMEDZENÉ REGULOVANÝCH PLOCH – FAREBNOSŤ A PREVLADUJE FUNKČNÉ VYUŽITIE JE TOTOŽNÉ S OZNAČENÍM FUNKČNÝCH PLOCH
			GEBÁCÍNSKO BEZSLÁDUNKOVÉ KOMPLEXY – NÁZOV

STAV	NÁVRH	VÝHĽAD	OCHRANA PRÍRODY A KOSTRA ÚSES
			GENERÓZNOVÉ ÚZEMIA ÚSES NADNÁRODNÉHO VÝZNAMU
			ÚSES NADNÁRODNÉHO VÝZNAMU
			BIOCENTRÁ REGIONÁLNEHO VÝZNAMU
			BIOCENTRÁ MIESTNEHO VÝZNAMU
			BIOKORIDOR NADREGIONÁLNEHO VÝZNAMU
			BIOKORIDOR REGIONÁLNEHO VÝZNAMU
			BIOKORIDOR MIESTNEHO VÝZNAMU
			INTERVÉNCIE PRVKY ÚSES
			INTERVÉNCIE PRVKY SÚLEŽITÉ – HYBRIDÉ
			INTERVÉNCIE PRVKY SÚLEŽITÉ – OHRANENÉ STROMY
			VODNÉ PLOCHY A TOKY – VYLÚČENIE VÝRUBU
			BIOREGIÓNOVÁ PORIADOSŤ DO 1 PRÚB/ SREDOVÝCH PORASTOV
			EKOLOGICKY VÝZNAMNÝ SEGMENT KRAJINY
			OZNÁČENIE VPS VO VÝKRESE

STAV	NÁVRH	VÝHĽAD	ZOZNAM VEREJNOPROSPEŠNÝCH STAVIEB (VPS)
			STAVBY PRE VEREJNOPROSPEŠNÉ ÚČELY
			1 - rekonštrukcia cesty v zastavanom území obce, rekonštrukcia vodovodnej prepojenie obce na nich
			2 - výstavba cesty medzi ulicami v zastavanom území obce
			3 - rekonštrukcia cesta III/ a III/ Rabča (pozri tiež v kritické kolesa
			4 - rekonštrukcia cesta III/ Rabča - Horný koniec - Ovčiská - Potoky - Rabčan - Rabčan - Rabčan