


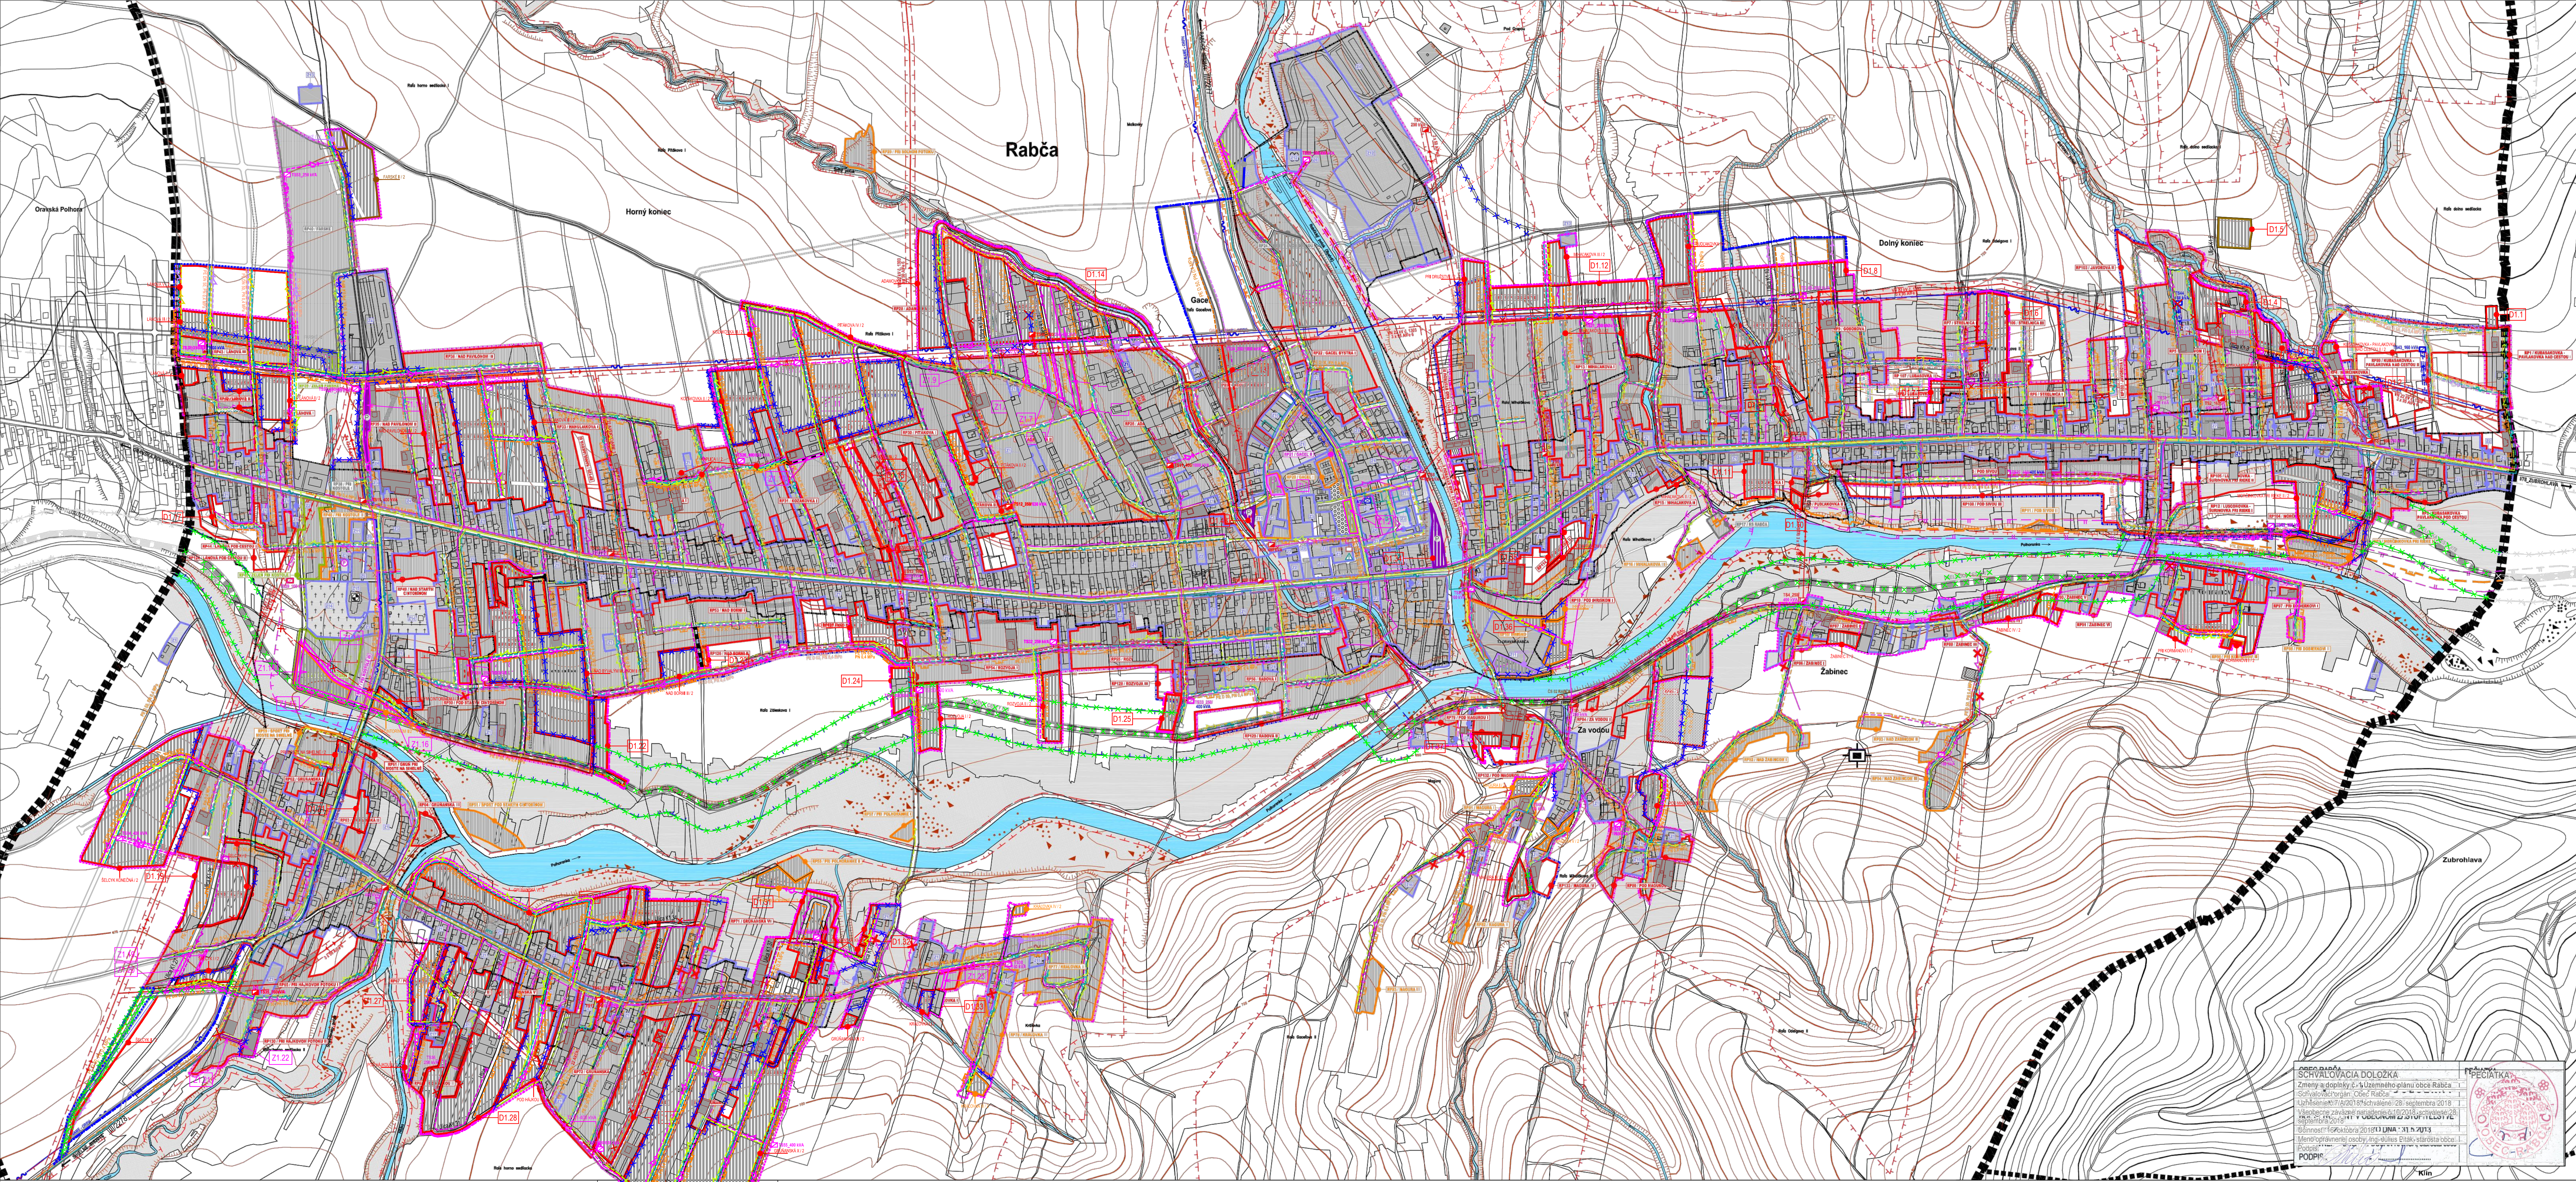

ZMENY A DOPLNKY č.1

ÚZEMNÝ PLÁN OBCE RABČA

ZMENY A DOPLNKY č.2

CIBAVRHS



LEGENDA ZMENY A DOPLNKY č.1

STAV	NÁVRH	VÝKAD	ZMENY
			ZMENA FUNKCIE
			ČÍSLO ZMENY
			JAV NA ZRUŠENIE
STAV	NÁVRH	VÝKAD	DOPLNKY
			OZNAČENIE DOPLNENÝCH LOKALIT
			OZNAČENIE ULÍC

STAV	NÁVRH	VÝKAD	ORGANIZÁCIA ÚZEMIA
			HRANICA KATASTRÁLNEHO ÚZEMIA OBCE
			HRANICA ZASTAVANÉHO ÚZEMIA OBCE K 01.01.1990
			HRANICA SUKUTOČNE ZASTAVANÉHO ÚZEMIA OBCE
			CERPAČIA STANICA
			HRANICA OCHRANÝCH PÁSIEK VŠETKÝCH DRUHŮV
			IDENTIFIKÁCIA JAVŮV ODPŮR
			JAVY NA ZRUŠENIE - PŮSOJ
			JAVY NA ZRUŠENIE - LINIOVÉ
STAV	NÁVRH	VÝKAD	FUNKČNÉ PLOCHY
			PLOCHY FUNKCIE ZASTAVANIE
			ODPORÚČANÝ VÝKAD ZASTAVENIA - PRELUKY
			PLOCHY SÚKROMNEJ A VEREJNEJ ZELENE
			PLOCHY SPRIEVODNEJ ZELENE TOKOV
			PRELOŽBA ŠIAKEJ CESTY V78
			CESTNÉ KOMUNIKÁCIE
			PLOCHY VODNÝCH TOKOV
STAV	NÁVRH	VÝKAD	FUNKČNOPRIESTOROVÉ REGULATÍVY
			PLŔSNÉ VÝKADNÉ REGULOVANÝCH PLOCH
			OZNAČENIE REGULOVANEJ PLOCHY
			PLŔSNÉ VÝKADNÉ REGULOVANÝCH PLOCH
			FAKTEČNOST A PREVÁDŽKA FUNKCIE VÝKADNÉ
			TYPNÉ OZNAČENIE FUNKCIE VÝKADNÉ VÝKADNÉ
			BAZISNÉ REGISTROVANÉ VÝKADNÉ PLOCHY
STAV	NÁVRH	VÝKAD	ELEKTRIKÁ ENEURGIA
			VÝKADNÉ VÝKADNÉ ELEKTRIKÉ ENEURGIE VN 22 KV
			KÁBLNÉ VÝKADNÉ ELEKTRIKÉ ENEURGIE VN 22 KV
			TRANSFORMAČNÝ VNIS OZNAČENÍ VÝKADNÉ
			VÝKADNÉ VÝKADNÉ ELEKTRIKÉ ENEURGIE VN
			KÁBLNÉ VÝKADNÉ ELEKTRIKÉ ENEURGIE VN
			VÝKADNÉ VÝKADNÉ ELEKTRIKÉ ENEURGIE VN
STAV	NÁVRH	VÝKAD	TELEKOMUNIKÁCIE
			DIEKOVÝ OPTICKÝ KÁBL
			AUTOMATICKÁ TELEFÓNNA ÚSTREDNÁ
			MESTNÁ TELEFÓNNA SIET
			REGIONÁLNA TELEFÓNNA SIET
			ROZHLASOVÁ ÚSTREDNÁ
			VÝKADNÉ VÝKADNÉ TELEFÓNNA SIET
STAV	NÁVRH	VÝKAD	PLYN
			VÝKADNÉ VÝKADNÉ
			REGULAČNÁ STANICA
			BEZPEČNOSTNÉ PÁSIEK VÝKADNÉ
			STU PLYNOVOD
			OZNAČENIE DIMENZIE A TLAKU VÝKADNÉ

NÁZOV DOKUMENTÁCIE: ZMENY A DOPLNKY č.1

ÚPN OBCE RABČA

NÁZOV VÝKRESU: VÝKRES RIEŠENIA VEREJNEHO TECHNICKÉHO VYBAVENIA

NÁVRH KONCEPCIE RIEŠENIA ENERGETIKY

TELEKOMUNIKÁČNÝCH INFORMÁČNÝCH SIETI A ICH ZARIADENÍ

VÝKRES RIEŠENIA VEREJNEHO TECHNICKÉHO VYBAVENIA - NÁVRH KONCEPCIE RIEŠENIA ENERGETIKY,

TELEKOMUNIKÁČNÝCH INFORMÁČNÝCH SIETI A ICH ZARIADENÍ

OBSTARÁVATEL DOKUMENTÁCIE: ING. ARCH. DAVID GÖC, AUTORIZOVANÝ ARCHITEKT

OBSTARÁVATEL OBEC RABČA

SPRACOVNÍK: ING. ARCH. DAVID GÖC, ING. ARCH. DAVID GÖC, ING. ARCH. DAVID GÖC

ČÍSLO VÝKRESU: 1:1000

DÁTUM: MAREC 2018

MIERKA VÝKRESU: 1:1000

FORMA: A4

STUPEN: 6

15.000

1:1000

1:1000

1:1000