

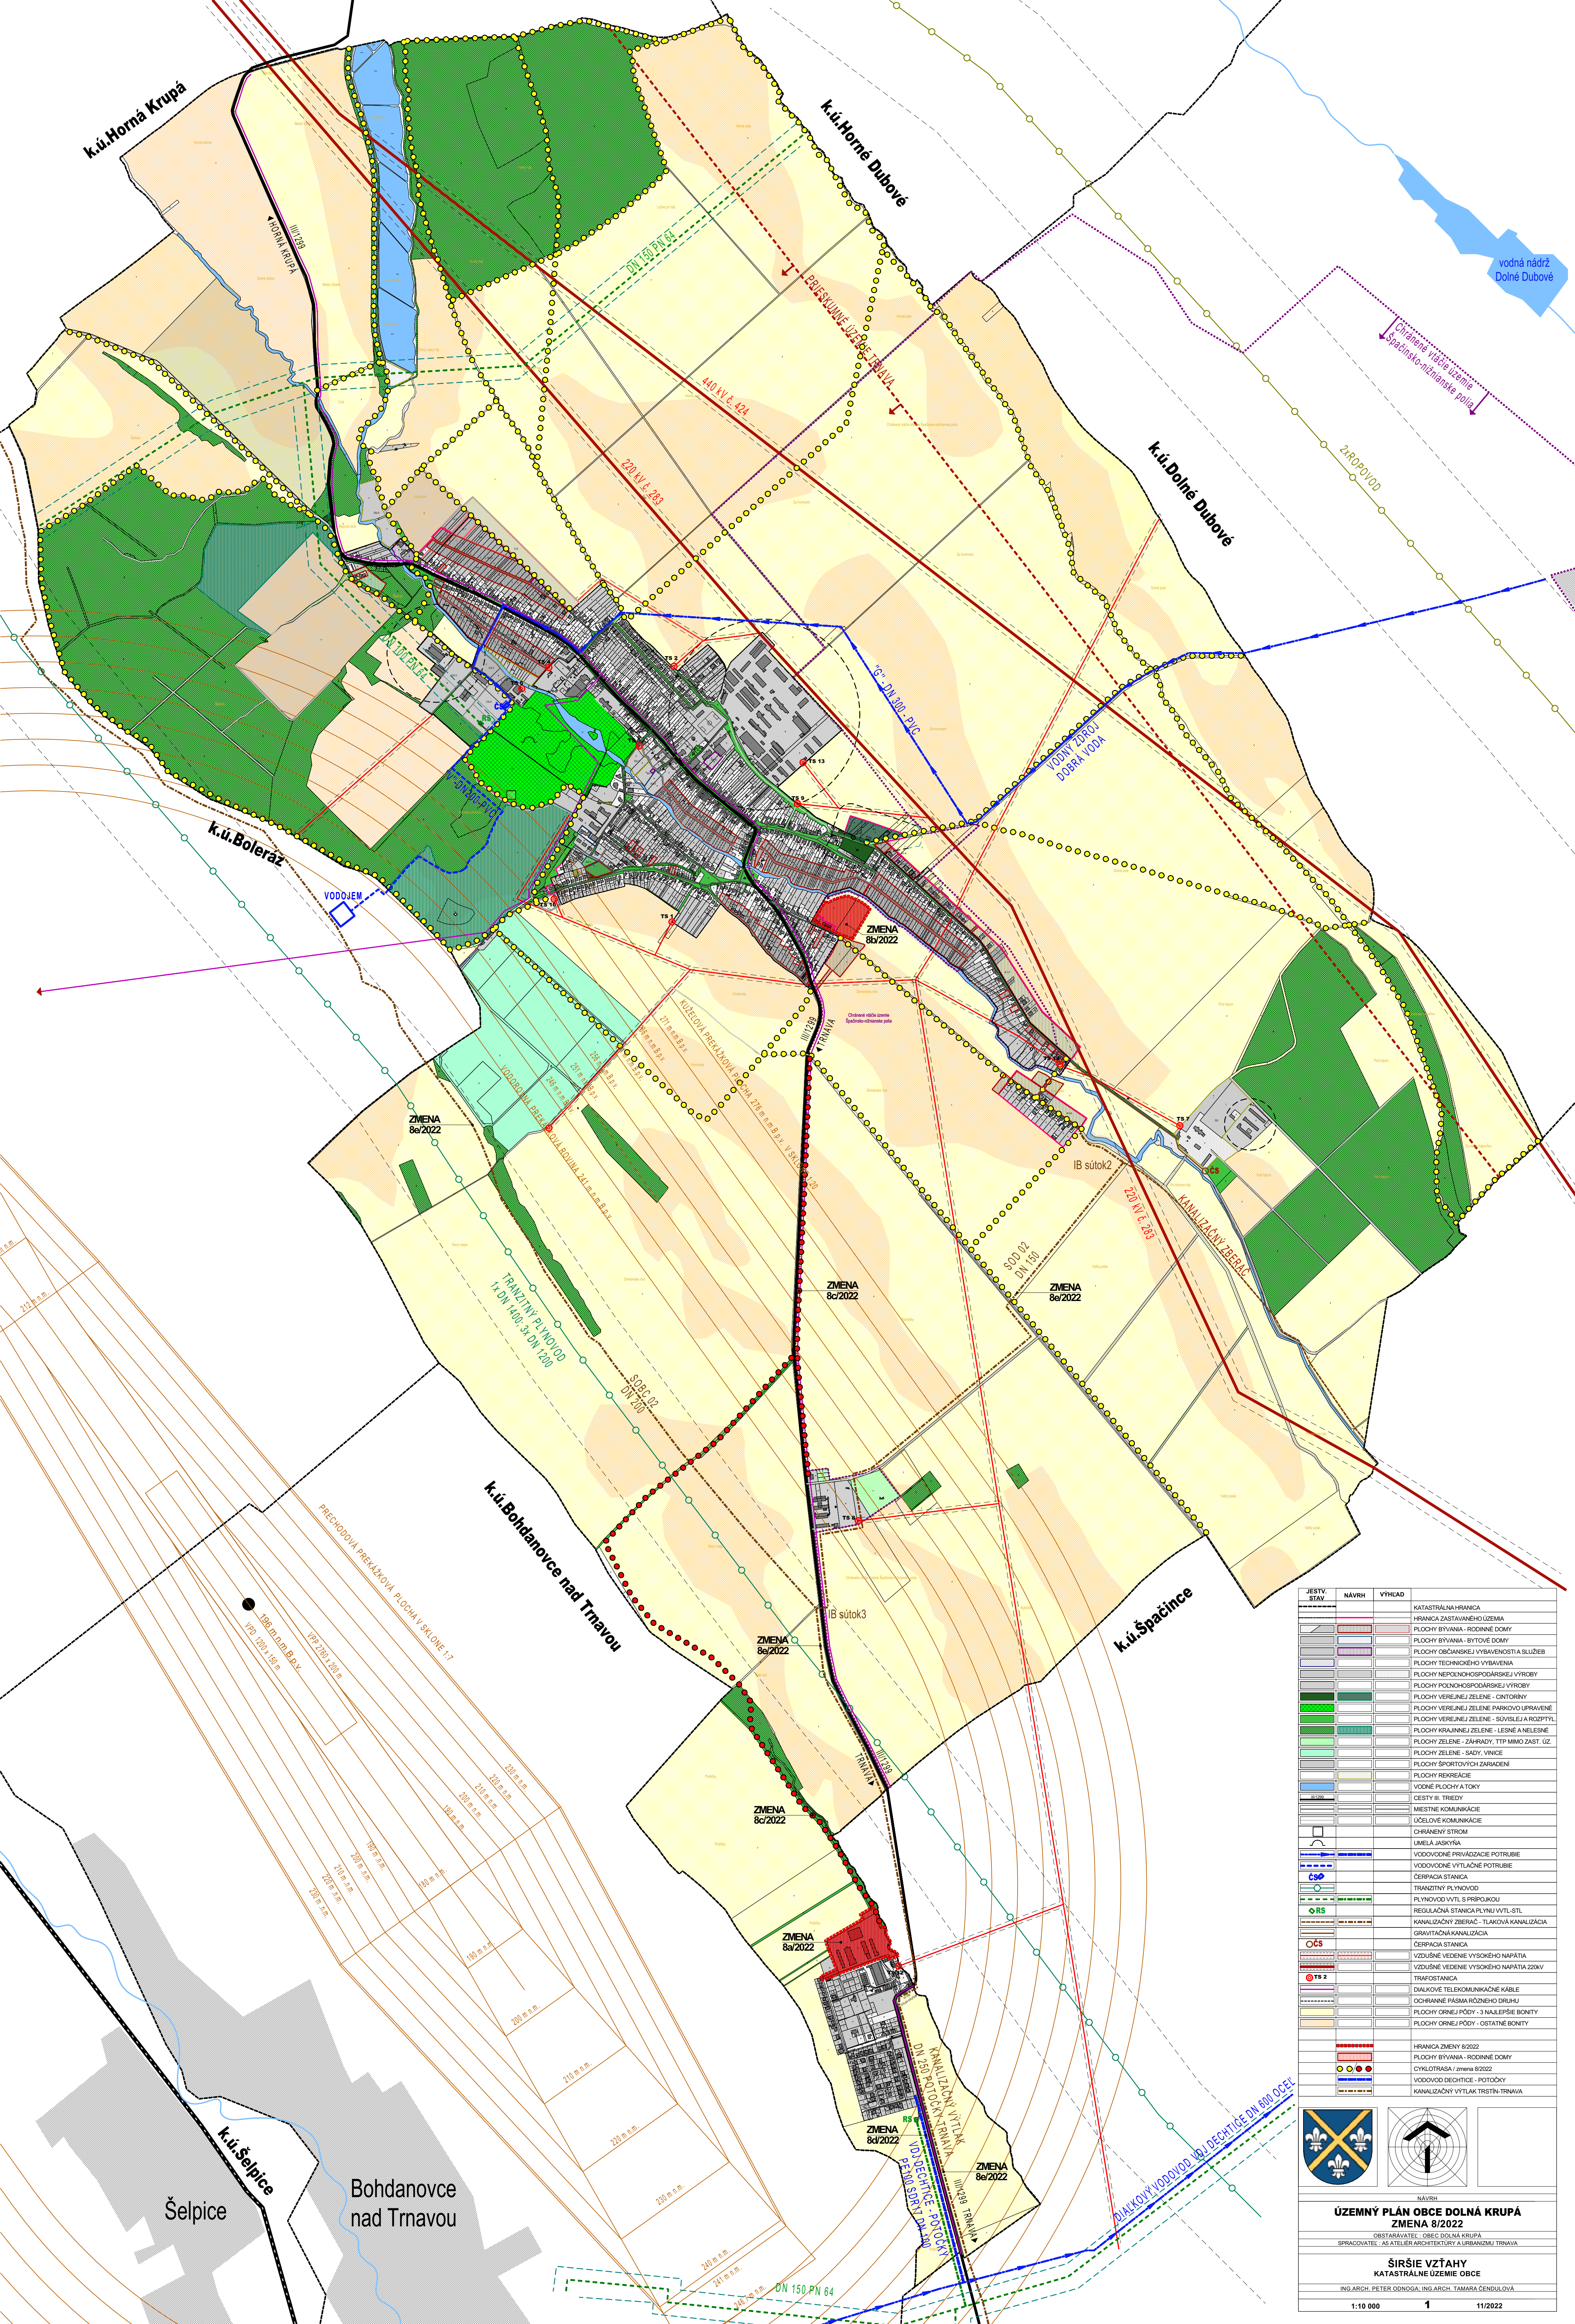


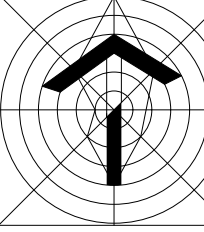

JESTV. STAV	NÁVRH	VÝHĽAD
		KATASTRÁLNA HRANICA
		HRANICA ZASTAVANÉHO ÚZEMIA
		PLOCHY BYVANIA - RODINNÉ DOMY
		PLOCHY BYVANIA - BYTOVÉ DOMY
		PLOCHY OBČANSKEJ VYBAVENOSTI A SLUŽIEB
		PLOCHY TECHNICKÉHO VYBAVENIA
		PLOCHY NEPOĽNOHOSPODÁRSKEJ VÝROBY
		PLOCHY POĽNOHOSPODÁRSKEJ VÝROBY
		PLOCHY VEREJNEJ ZELENE - CINTORINY
		PLOCHY VEREJNEJ ZELENE PARKOVOU UPRÁVENE
		PLOCHY VEREJNEJ ZELENE - SOUVISLEJ A ROZPTÝTL
		PLOCHY KRAJINNEJ ZELENE - LESNÉ A NELESNÉ
		PLOCHY ZELENE - ZÁHRADY, TTP MIMO ZAST. ÚZ.
		PLOCHY ZELENE - SADY, VINICE
		PLOCHY ŠPORTOVÝCH ZARIADENÍ
		PLOCHY REKREÁCIE
		VOĽNÉ PLOCHY A TOKY
		CESTY III. TRIEDY
		MIESTNE KOMUNIKÁCIE
		ÚČELOVE KOMUNIKÁCIE
		CHRÁNENÝ STROM
		UMIET. JAKOSŤ
		VODOVODNÉ PRÍVÁZDACE POTRUBIE
		VODOVODNÉ VÝTLAČNÉ POTRUBIE
		ČERPAČIA STANICA
		TRANZITNÝ PLYNOVOD
		PLYNOVOD VVT. S PRÍPOJKOU
		REGULAČNÁ STANICA PLYNU VVT. STL
		KANALIZAČNÝ ZBERAČ - TLAKOVÁ KANALIZÁCIA
		GRAVITAČNÁ KANALIZÁCIA
		ČERPAČIA STANICA
		VZDUŠNÉ VEDENIE VYSOKÉHO NAPÄTIA
		VZDUŠNÉ VEDENIE VYSOKÉHO NAPÄTIA 220KV
		TRAFOSTANICA
		DLAŽKOVÉ TELEKOMUNIKAČNÉ KÁBLE
		CHRÁNENÉ PÁSMA RÔZNEHO DRUHU
		PLOCHY ORNEJ PÔDY - 3 NALEPŠIE BONITY
		PLOCHY ORNEJ PÔDY - OSTATNÉ BONITY
		HRANICA ZMENY 8/2022
		PLOCHY BYVANIA - RODINNÉ DOMY
		CYKLOTRASA / zmena 8/2022
		VODOVOD DECHTICE - POTOČKY
		KANALIZAČNÝ VÝTLAK TRSTIN-TRNÁVA

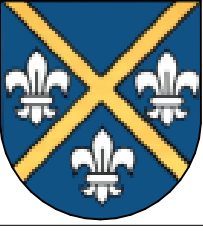

NÁVRH

ÚZEMNÝ PLÁN OBCE DOLNÁ KRUPÁ

ZMENA 8/2022

ORISŤARVATEĽ: OBEC DOLNÁ KRUPÁ

SPRACOVATEĽ: AS ATELIER ARCHITECTURY A URBANIZMU TRNÁVA

ŠIRŠIE VZŤAHY

KATASTRÁLNE ÚZEMIE OBCE

ING. ARCH. PETER DÖRGA, ING. ARCH. TAMARA ČENČULOVÁ

1:10 000 **1** 11/2022