

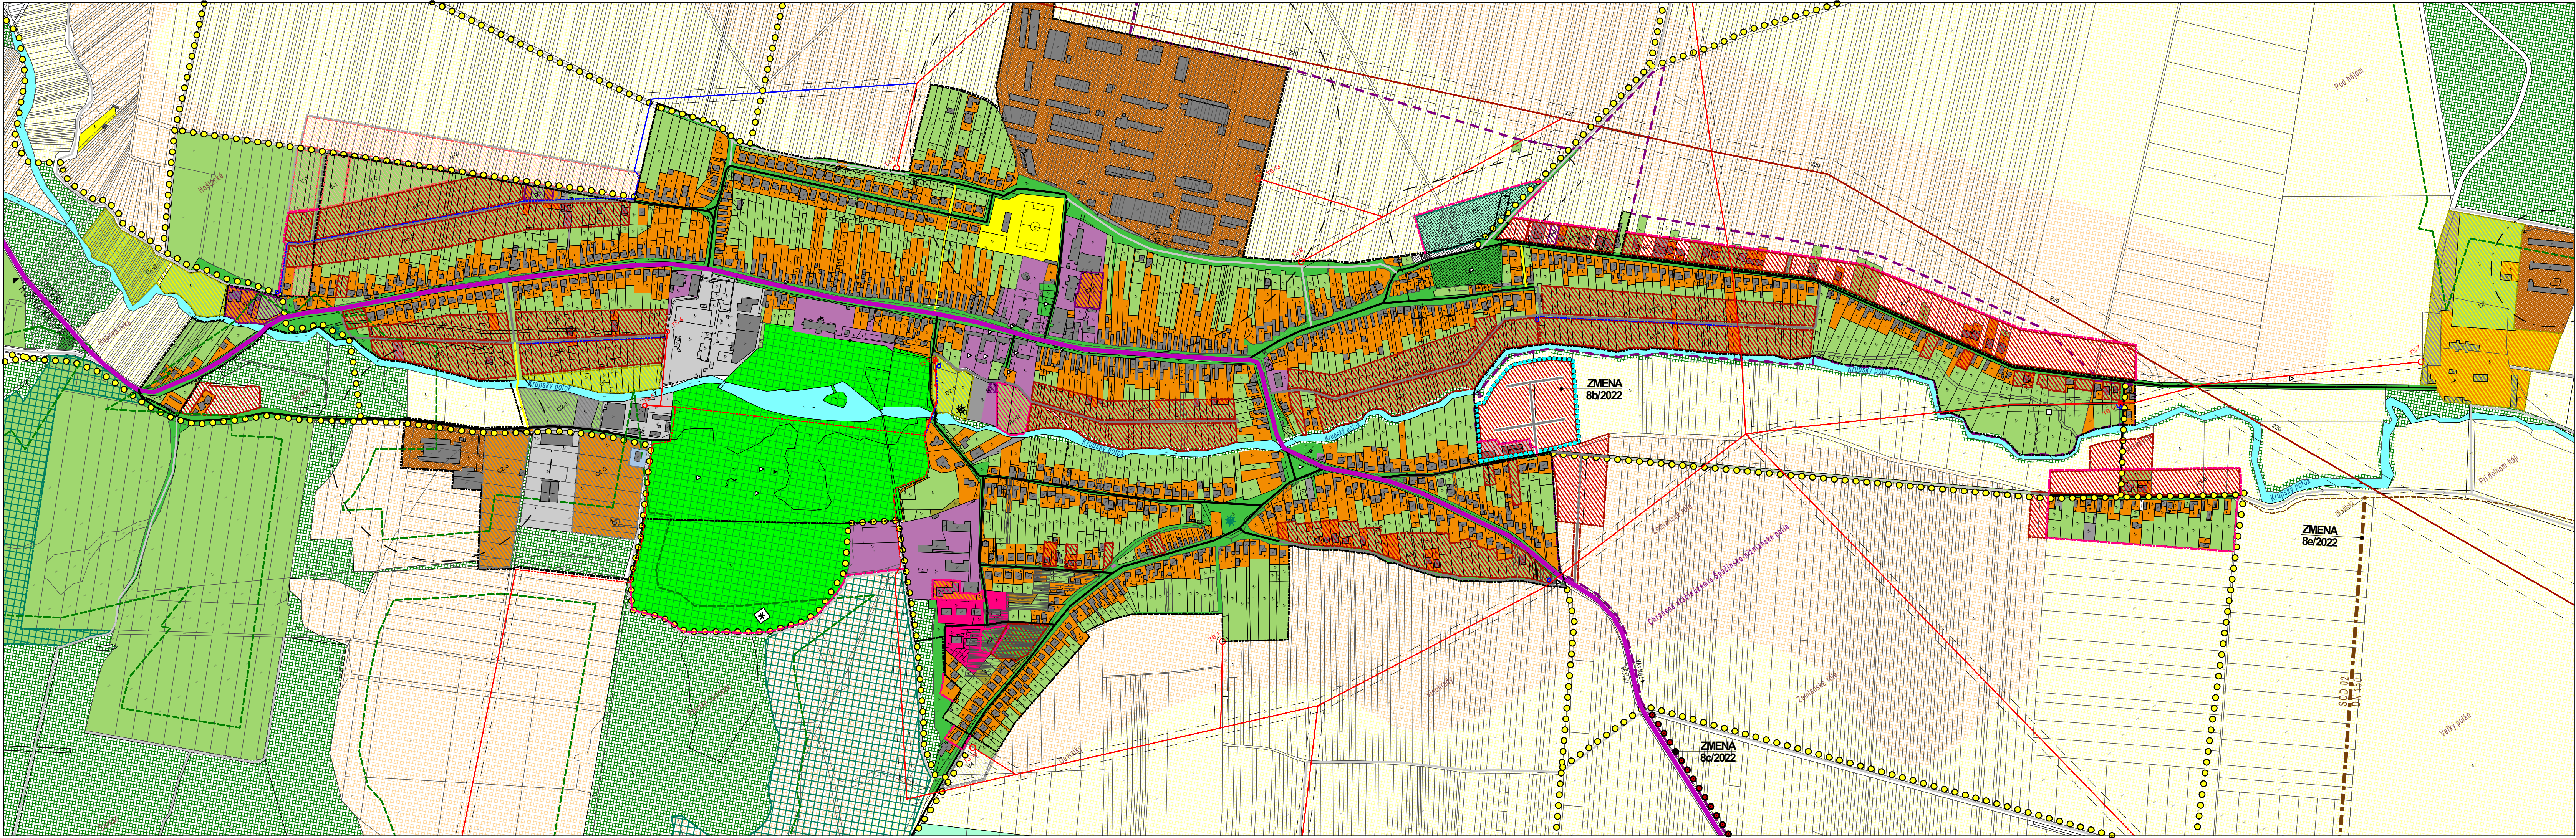


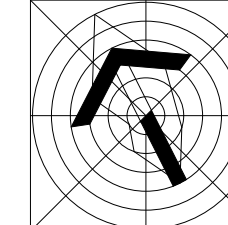

JESTV. STAV	NÁVRH	VÝHLAD
-----	-----	KATASTRÁLNA HRANICA
-----	-----	HRANICA ZASTAVANÉHO ÚZEMIA
-----	-----	HRANICA ZMENY 8/2022
-----	-----	PLOCHY BÝVANIA - RODINNÉ DOMY
-----	-----	PLOCHY BÝVANIA - BYTOVÉ DOMY
-----	-----	PLOCHY OBČANSKEJ VYBAVENOSTI A SLUŽIEB
-----	-----	PLOCHY TECHNICKÉHO VYBAVENIA
-----	-----	PLOCHY NEPOLNOHOSPODÁRSKEJ VÝROBY
-----	-----	PLOCHY POĽNOHOSPODÁRSKEJ VÝROBY
-----	-----	PLOCHY VEREJNEJ ZELENÉ - GINTORINY
-----	-----	PLOCHY VEREJNEJ ZELENÉ PARKOVO UPRÁVENÉ
-----	-----	PLOCHY VEREJNEJ ZELENÉ - SÚVISLEJ A ROZPTÝL.
-----	-----	PLOCHY KRAJINEJ ZELENÉ - LESNÉ A NELESNÉ
-----	-----	PLOCHY ZELENÉ - ZÁHRADY, TTP MIMO ZAST. ÚZ.
-----	-----	PLOCHY ZELENÉ - SADY, VINICE
-----	-----	PLOCHY ŠPORTOVÝCH ZARIADENÍ
-----	-----	PLOCHY REKREÁCIE
-----	-----	VODNÉ PLOCHY A TOKY
-----	-----	PLOCHY ORNEJ PÓDY - 3 NAJLEPŠIE BONITY
-----	-----	PLOCHY ORNEJ PÓDY - OSTATNÉ BONITY
-----	-----	CESTY III. TRIEDY
-----	-----	MIESTNE KOMUNIKÁCIE
-----	-----	ÚČELOVE KOMUNIKÁCIE
-----	-----	PRÍSTUPOVÉ CHODNÍKY
-----	-----	SÚVISLÉ PARKOVACIE PLOCHY
-----	-----	DETSKÉ IHRISKO
-----	-----	KULTÚRNA PAMATKA ZAPISANÁ V ÚZPF
-----	-----	OBJEKT PAMiatKOVÉHO ZÁJMU
-----	-----	PAMiatNÉ Miesta OBCE
-----	-----	CHRÁNENÝ STROM
-----	-----	UMIELA JASKYŇA
-----	-----	VEDENIE VYSOKÉHO NAPÁTIA - VZDUŠNÉ / KÁBLOVÉ
-----	-----	VEDENIE VYSOKÉHO NAPÁTIA 220
-----	-----	TRAFOSTANICA
-----	-----	OCHRANNÉ PÁSMA RÔZNEHO DRUHU
-----	-----	KANALIZAČNÝ VÝTLAK
-----	-----	PLYNOVOD VÝTL S PRÍPOJKOU
-----	-----	VODOVOD
-----	-----	CYKLOTRASA / ZMENA 8/2022
-----	-----	HRANICA OCHRANNÉHO PÁSMA LEŠA - 50m

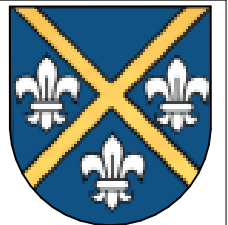

NÁVRH

ÚZEMNÝ PLÁN OBCE DOLNÁ KRUPÁ

ZMENA 8/2022

OBSTARÁVATEĽ : DOLNÁ KRUPÁ

SPRACOVATEĽ : AS ATELIER ARCHITECTURY A URBANIZMU TRNÁVA

KOMPLEXNÝ VÝKRES

PRIESTOROVÉHO USPORIADANIA

A FUNKČNÉHO VYUŽITIA ÚZEMIA

ING.ARCH. PETER ODNOGA; ING.ARCH. TAMARA ČENDULOVÁ

1:5 000 **2a** 11/2022