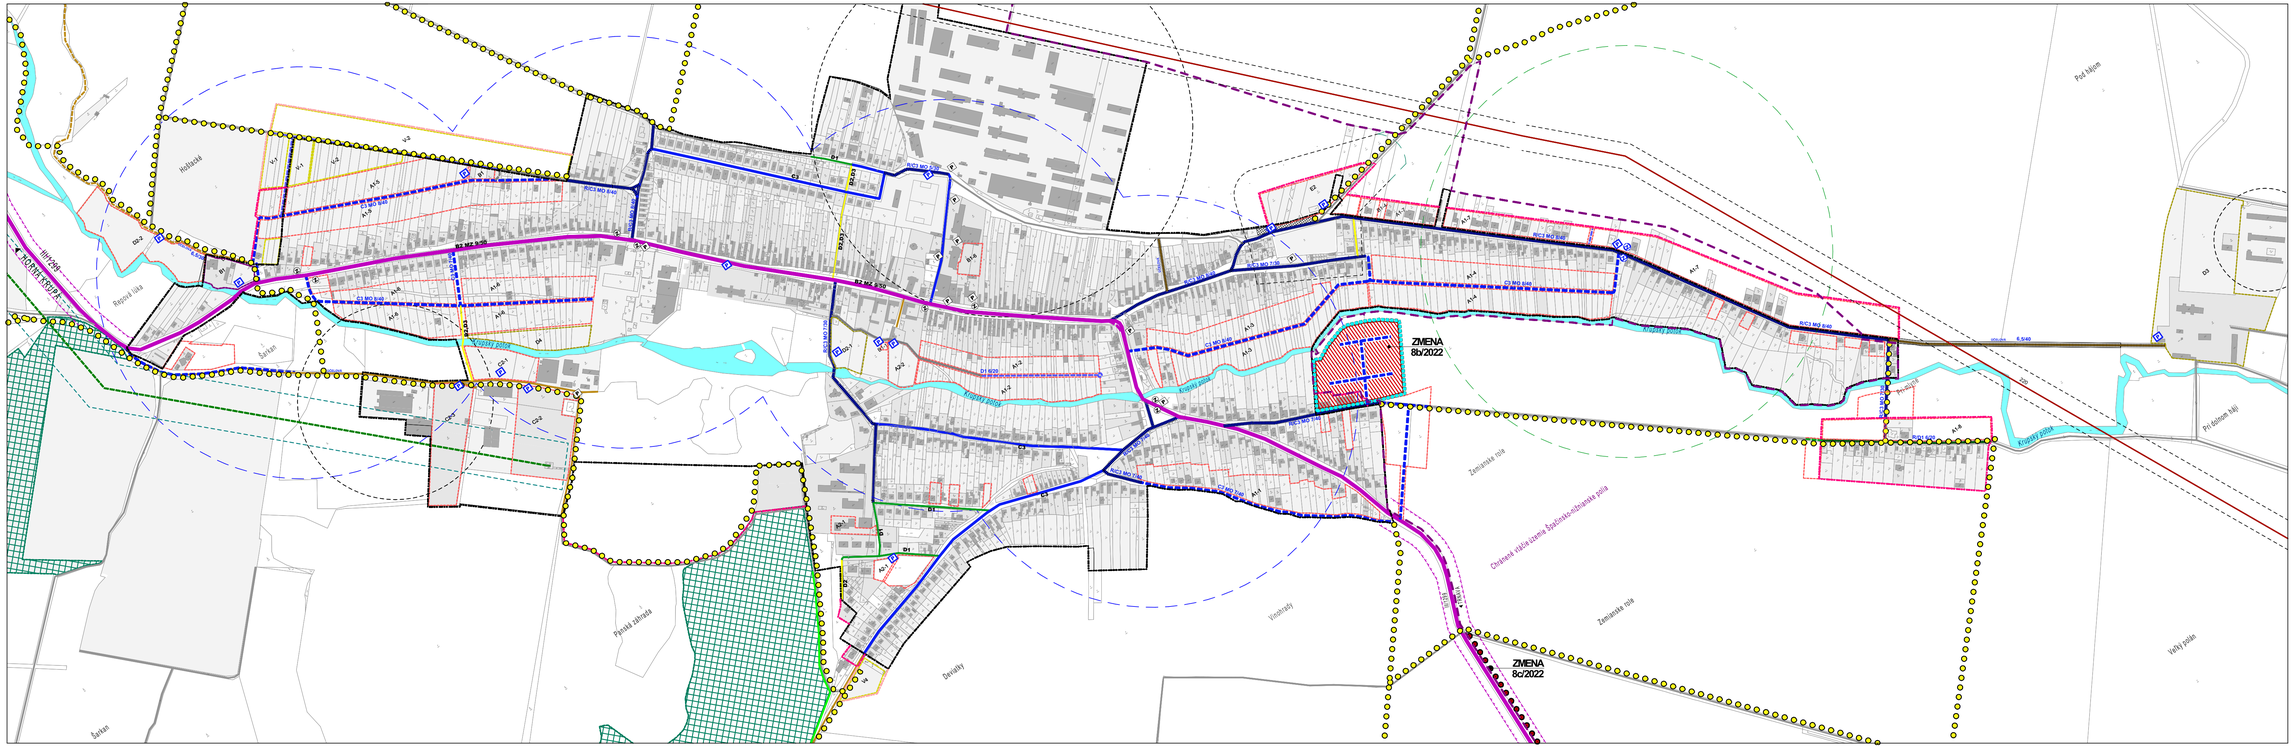

JESTV. STAV	NÁVRH	VÝHLAD	
			KATASTRÁLNA HRANICA
			HRANICA ZASTAVANÉHO ÚZEMIA
			HRANICA ZMENY 7/2020
			HRANICA ROZVOJOVÝCH LOKALÍT
	A1-2	V1	OZNAČENIE ROZVOJOVÝCH LOKALÍT
			OCHRANNÉ PÁSMA VŠETKÝCH DRUHOV
			CHRÁNENÉ VTÁČIE ÚZEMIE ŠPAČIN.-NIŽNIANSKE POLIA
			PLOCHY BÝVANIA - RODINNÉ DOMY
			PLOCHY VEREJNEJ ZELENE PÁRKOVO UPRAVENÉ
			PLOCHY REKREÁCIE
			SÚVISLÉ PARKOVACIE PLOCHY
			PLOCHY TECHNICKÉHO VYBAVENIA
			DETSKÉ IHRISKO
			VODNÉ PLOCHY A TOKY
			CESTY III. TRIEDY/ ZBERNÁ KOMUNIKÁCIA B2
			MIESTNE OBSLUŽNÉ C3
			MIESTNE OBSLUŽNÉ C3 - REKONŠTRUKCIA
			MIESTNE KOMUNIKÁCIE UPOKOJENÉ D1
			MIESTNE KOMUN. UPOKOJ. D1 - REKONŠTRUKCIA
			KOMUNIKÁCIE ÚČELOVÉ
			KOMUNIKÁCIE ÚČELOVÉ - REKONŠTRUKCIA
			KOMUNIKÁCIE PRE PEŠIEH A CYKLISTOV
			POĽNE CESTY
			OCHRANNÉ PÁSMO CESTY III. TRIEDY (20m)
P	P		STATICKÁ DOPRAVA - PARKOVANIE
Z	Z		HROMADNÁ DOPRAVA - ZASTÁVKY / REKONŠTRUKCIA
			IZOCHRONA ČAS. DOSTUPNOSTI ZASTÁ. HD (400m)
C3 MO 8/40	C3 MO 8/40		OZNAČENIE FUNKČNEJ TRIEDY A KATEG. CESTY
			CYKLOTRASA
			VZDUŠNÉ VEDENIE ELEKTR. ENER. – 220 kV, 400 kV
			VVTL PLYNOVÁ PRÍPOJKA

NÁVRH

ÚZEMNÝ PLÁN OBCE DOLNÁ KRUPÁ
ZMENA 8/2022

OBSTARÁVATEĽ: DOLNÁ KRUPÁ

SPRACOVATEĽ: AS ATELIÉR ARCHITEKTÚRY A URBANIZMU TRNAVA

DOPRAVA
VÝKRES RIEŠENIA VEREJNÉHO DOPRAVNÉHO VYBAVENIA

ING.ARCH. PETER ODNOGA, ING.ARCH. TAMARA ČENDULOVÁ

1:5 000 | 3a | 11/2022