

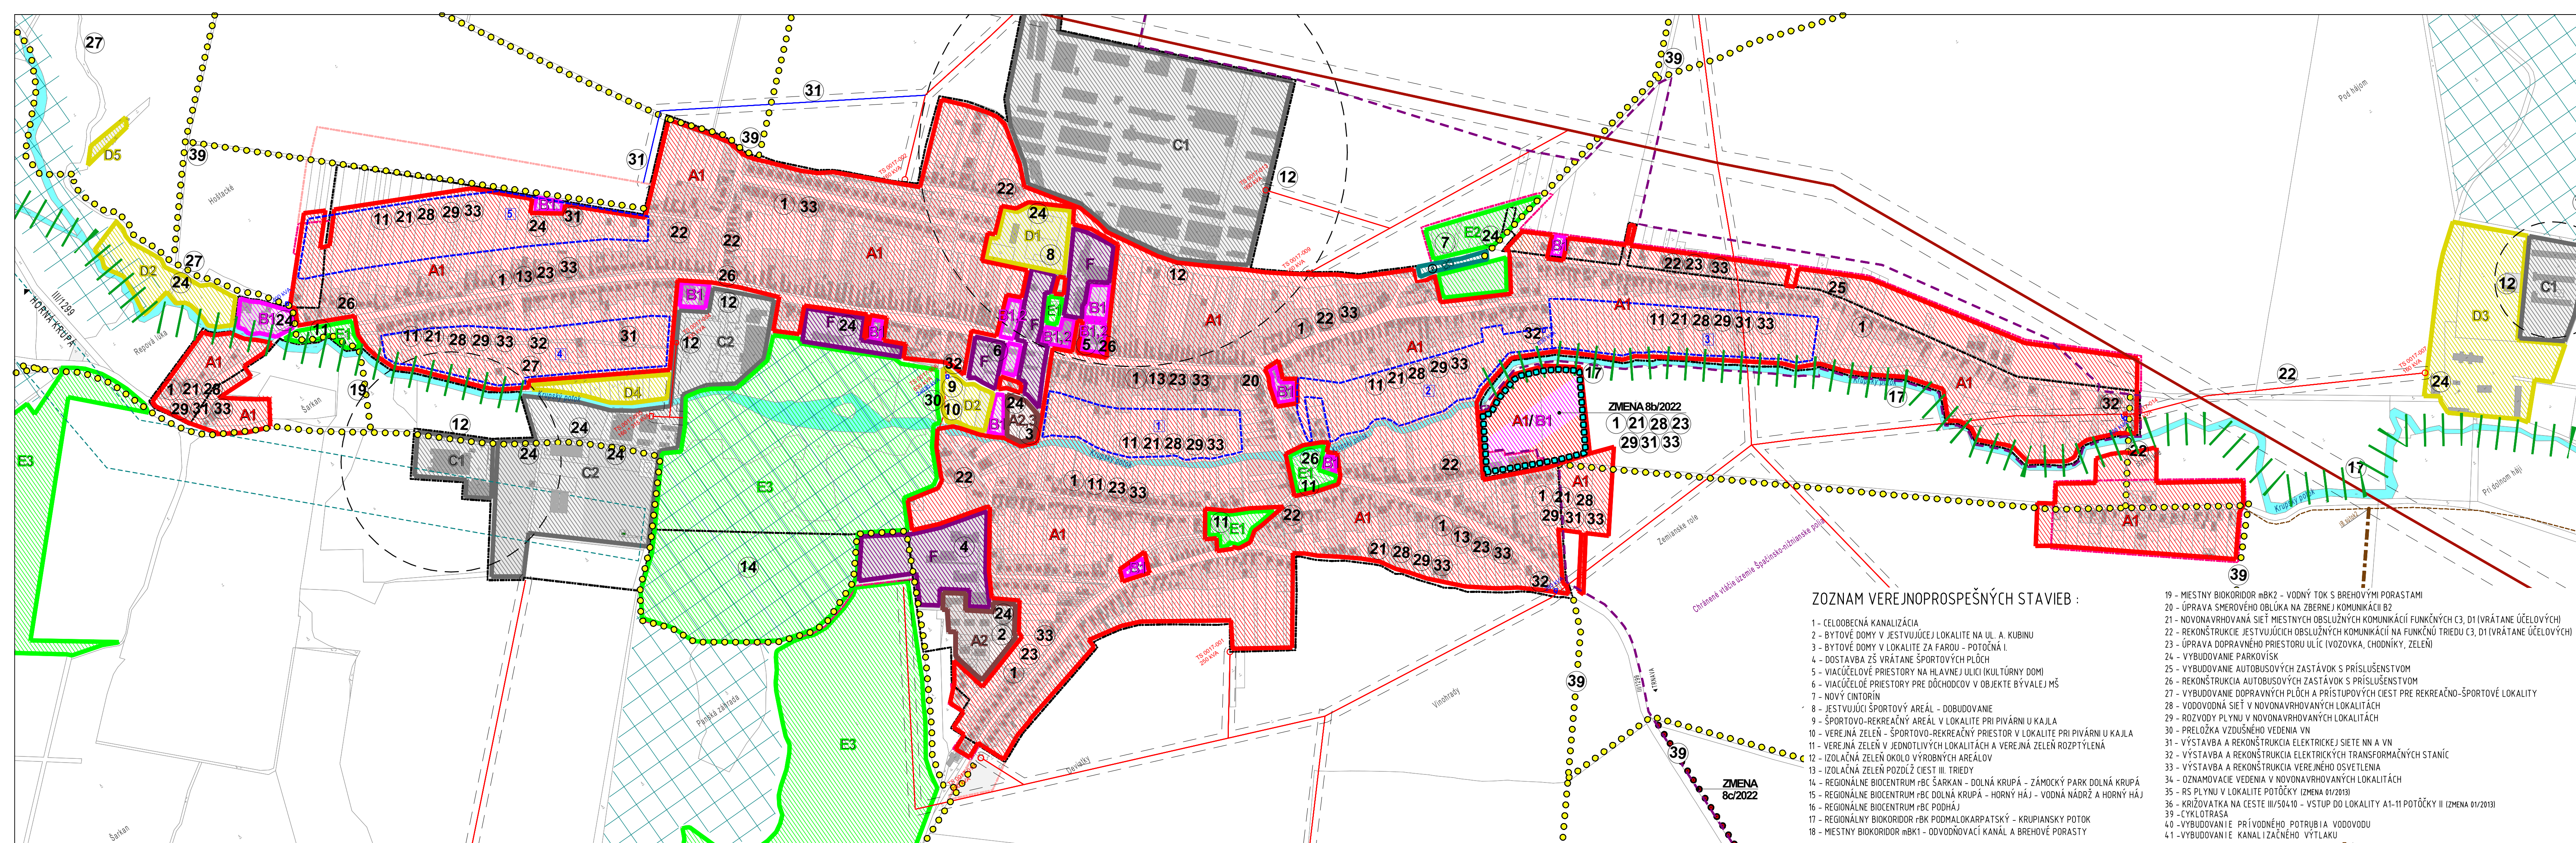


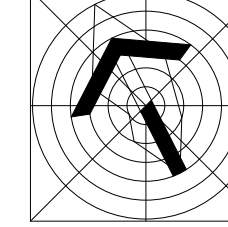

ZOZNAM VEREJNOPROSPEŠNÝCH STAVIEB :

- 1 - CELOOBECNÁ KANALIZÁCIA
- 2 - BYTOVÉ DOMY V JESTVUJÚcej LOKALITE NA UL. A. KUBINU
- 3 - BYTOVÉ DOMY V LOKALITE ZA FAROU - POTOČNÁ I.
- 4 - DOSTAVBA ZŠ VRÁTANE ŠPORTOVÝCH PLÔCH
- 5 - VIACÚČELOVÉ PRIESTORY NA HLAVNEJ ULICI (KULTÚRNY DOM)
- 6 - VIACÚČELOVÉ PRIESTORY PRE DÔCHODCOV V OBJEKTE BÝVALEJ MŠ
- 7 - NOVÝ CINTORÍN
- 8 - JESTVUJÚCI ŠPORTOVÝ AREÁL - DOBUDOVANIE
- 9 - ŠPORTOVO-REKREAČNÝ AREÁL V LOKALITE PRI PIVÁRNI U KAJLA
- 10 - VEREJNÁ ZELEN - ŠPORTOVO-REKREAČNÝ PRIESTOR V LOKALITE PRI PIVÁRNI U KAJLA
- 11 - VEREJNÁ ZELEN V JEDNOTLIVÝCH LOKALITÁCH A VEREJNÁ ZELEN ROZPTÝLENÁ
- 12 - IZOLAČNÁ ZELEN OKOLO VÝROBNÝCH AREÁLOV
- 13 - IZOLAČNÁ ZELEN POZDĺŽ CIEST III. TRIEDY
- 14 - REGIONÁLNE BIOCENTRUM rBC ŠARKAN - DOLNÁ KRUPÁ - ZÁMOCKÝ PARK DOLNÁ KRUPÁ
- 15 - REGIONÁLNE BIOCENTRUM rBC DOLNÁ KRUPÁ - HORNÝ HÁJ - VODNÁ NADRŽ A HORNÝ HÁJ
- 16 - REGIONÁLNE BIOCENTRUM rBC PODHÁJ
- 17 - REGIONÁLNY BIOKORIDOR rBK PODMALOKARPATSKÝ - KRUPIANSKY POTOK
- 18 - MIESTNY BIOKORIDOR mBK1 - ODVODŇOVACÍ KANÁL A BREHOVÉ PORASTY
- 19 - MIESTNY BIOKORIDOR mBK2 - VODNÝ TOK S BREHOVÝMI PORASTAMI
- 20 - ÚPRAVA SMEROVÉHO OBLÚKA NA ZBERNEJ KOMUNIKÁCI B2
- 21 - NOVONAVRHOVANÁ SIET MIESTNYCH OBSLUŽNÝCH FUNKČNÝCH C3, D1 (VRÁTANE ÚČELOVÝCH)
- 22 - REKONŠTRUKCIA JESTVUJÚCICH OBSLUŽNÝCH KOMUNIKÁCIÍ NA FUNKČNÚ TRIEDU C3, D1 (VRÁTANE ÚČELOVÝCH)
- 23 - ÚPRAVA DOPRAVNÉHO PRIESTORU ULÍC (VOZOVKA, CHODNÍKY, ZELEN)
- 24 - VYBUDOVANIE PARKOVÍSK
- 25 - VYBUDOVANIE AUTOBUSOVÝCH ZASTÁVK S PRÍSLUŠENSTVOM
- 26 - REKONŠTRUKCIA AUTOBUSOVÝCH ZASTÁVK S PRÍSLUŠENSTVOM
- 27 - VYBUDOVANIE DOPRAVNÝCH PLÔCH A PRÍSTUPOVÝCH CIEST PRE REKREAČNO-ŠPORTOVÉ LOKALITY
- 28 - VODOVODNÁ SIET V NOVONAVRHOVANÝCH LOKALITÁCH
- 29 - ROZVODY PLYNU V NOVONAVRHOVANÝCH LOKALITÁCH
- 30 - PRELOŽKA VZDUŠNÉHO VEDENIA VN
- 31 - VÝSTAVBA A REKONŠTRUKCIA ELEKTRICKEJ SIETE NN A VN
- 32 - VÝSTAVBA A REKONŠTRUKCIA ELEKTRICKÝCH TRANSFORMAČNÝCH STANÍC
- 33 - VÝSTAVBA A REKONŠTRUKCIA VEREJNÉHO OSVETLENIA
- 34 - OZNAMOVACIE VEDENIA V NOVONAVRHOVANÝCH LOKALITÁCH
- 35 - RS PLYNU V LOKALITE POTÔČKY (ZMENA 01/2013)
- 36 - KRÍŽOVATKA NA CESTE III/504.10 - VSTUP DO LOKALITY A1-11 POTÔČKY II (ZMENA 01/2013)
- 39 - CYKLOTRASA
- 40 - VYBUDOVANIE PRÍRODNÉHO POTRUBIA VODOVODU
- 41 - VYBUDOVANIE KANALIZAČNÉHO VÝTLAKU

JESTV. STAV	NÁVRH	VÝHLAD
		KATASTRÁLNA HRANICA
		HRANICA ZASTAVANÉHO ÚZEMIA
		HRANICA ZMENY 7/2020
		A1
		A2
		B1,2
		B3
		C1
		C2
		D1
		D2
		D3
		D4
		E1
		E2
		E3
		E4
		E5
		F
		G
		H
		I
		J
		K
		L
		M
		N
		O
		P
		Q
		R
		S
		T
		U
		V
		W
		X
		Y
		Z
		1 - POTOČNÁ I.
		2 - POTOČNÁ II.
		3 - HOŠŤÁKY
		4 - ZA LIEHOVAROM
		5 - KRÁTKA
		6 - PORADOVÉ ČÍSLO VEREJNOPROSPEŠNEJ STAVBY
		7 - SÚVISLÉ PARKOVACIE PLOCHY
		8 - VODNÉ PLOCHY A TOKY
		9 - OCHRANNÉ PÁSMA VŠETKÝCH DRUHOV
		10 - CHRÁNENÉ VŤAČIE ÚZEMIE SPAČIN-NIŽNANSKE POLIA
		11 - VZDUŠNÉ VEDENIE ELEKTR. ENER. - 220 kV, 400 kV
		12 - VZDUŠNÉ VEDENIE ELEKTR. ENER. - 22 kV
		13 - VZDUŠNÉ VEDENIE ELEKTR. EN. - 22 kV - DEMONTÁŽ
		14 - TRAFOSTANICA STOŽAROVÁ 220/4 kV
		15 - TRAFOSTANICA MUROVANÁ 220/4 kV
		16 - TRAFOSTANICA STOŽAROVÁ 220/4 kV - DEMONTÁŽ
		17 - REGULAČNÁ STANICA PLYNU VTL - STL
		18 - BEZPEČNOSTNÉ PÁSMA VTL PLYNOVODU
		19 - VODOVODNÉ PRÍVADZACE POTRUBIE
		20 - KANALIZAČNÝ VÝTLAK
		21 - DETSKÉ HRISKO
		22 - CYKLOTRASA

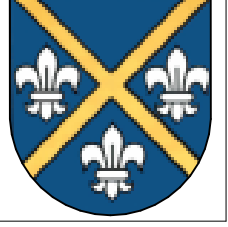

NÁVRH

ÚZEMNÝ PLÁN OBCE DOLNÁ KRUPÁ

ZMENA 8/2022

OBSTARÁVATEĽ : DOLNÁ KRUPÁ

SPRACOVATEĽ : AS ATELIER ARCHITEKTÚRY A URBANIZMU TRNAVA

SCHÉMA ZÁVAZNÝCH ČASTÍ

A VEREJNOPROSPEŠNÝCH STAVIEB

ING.ARCH. PETER ODNOGA; ING.ARCH. TAMARA ČENDULOVÁ

1:5 000 **7a** 11/2022