ÚZEMNÝ PLÁN OBCE BATIZOVCE
ZMENA A DOPLNOK Č. 11 - NÁVRH
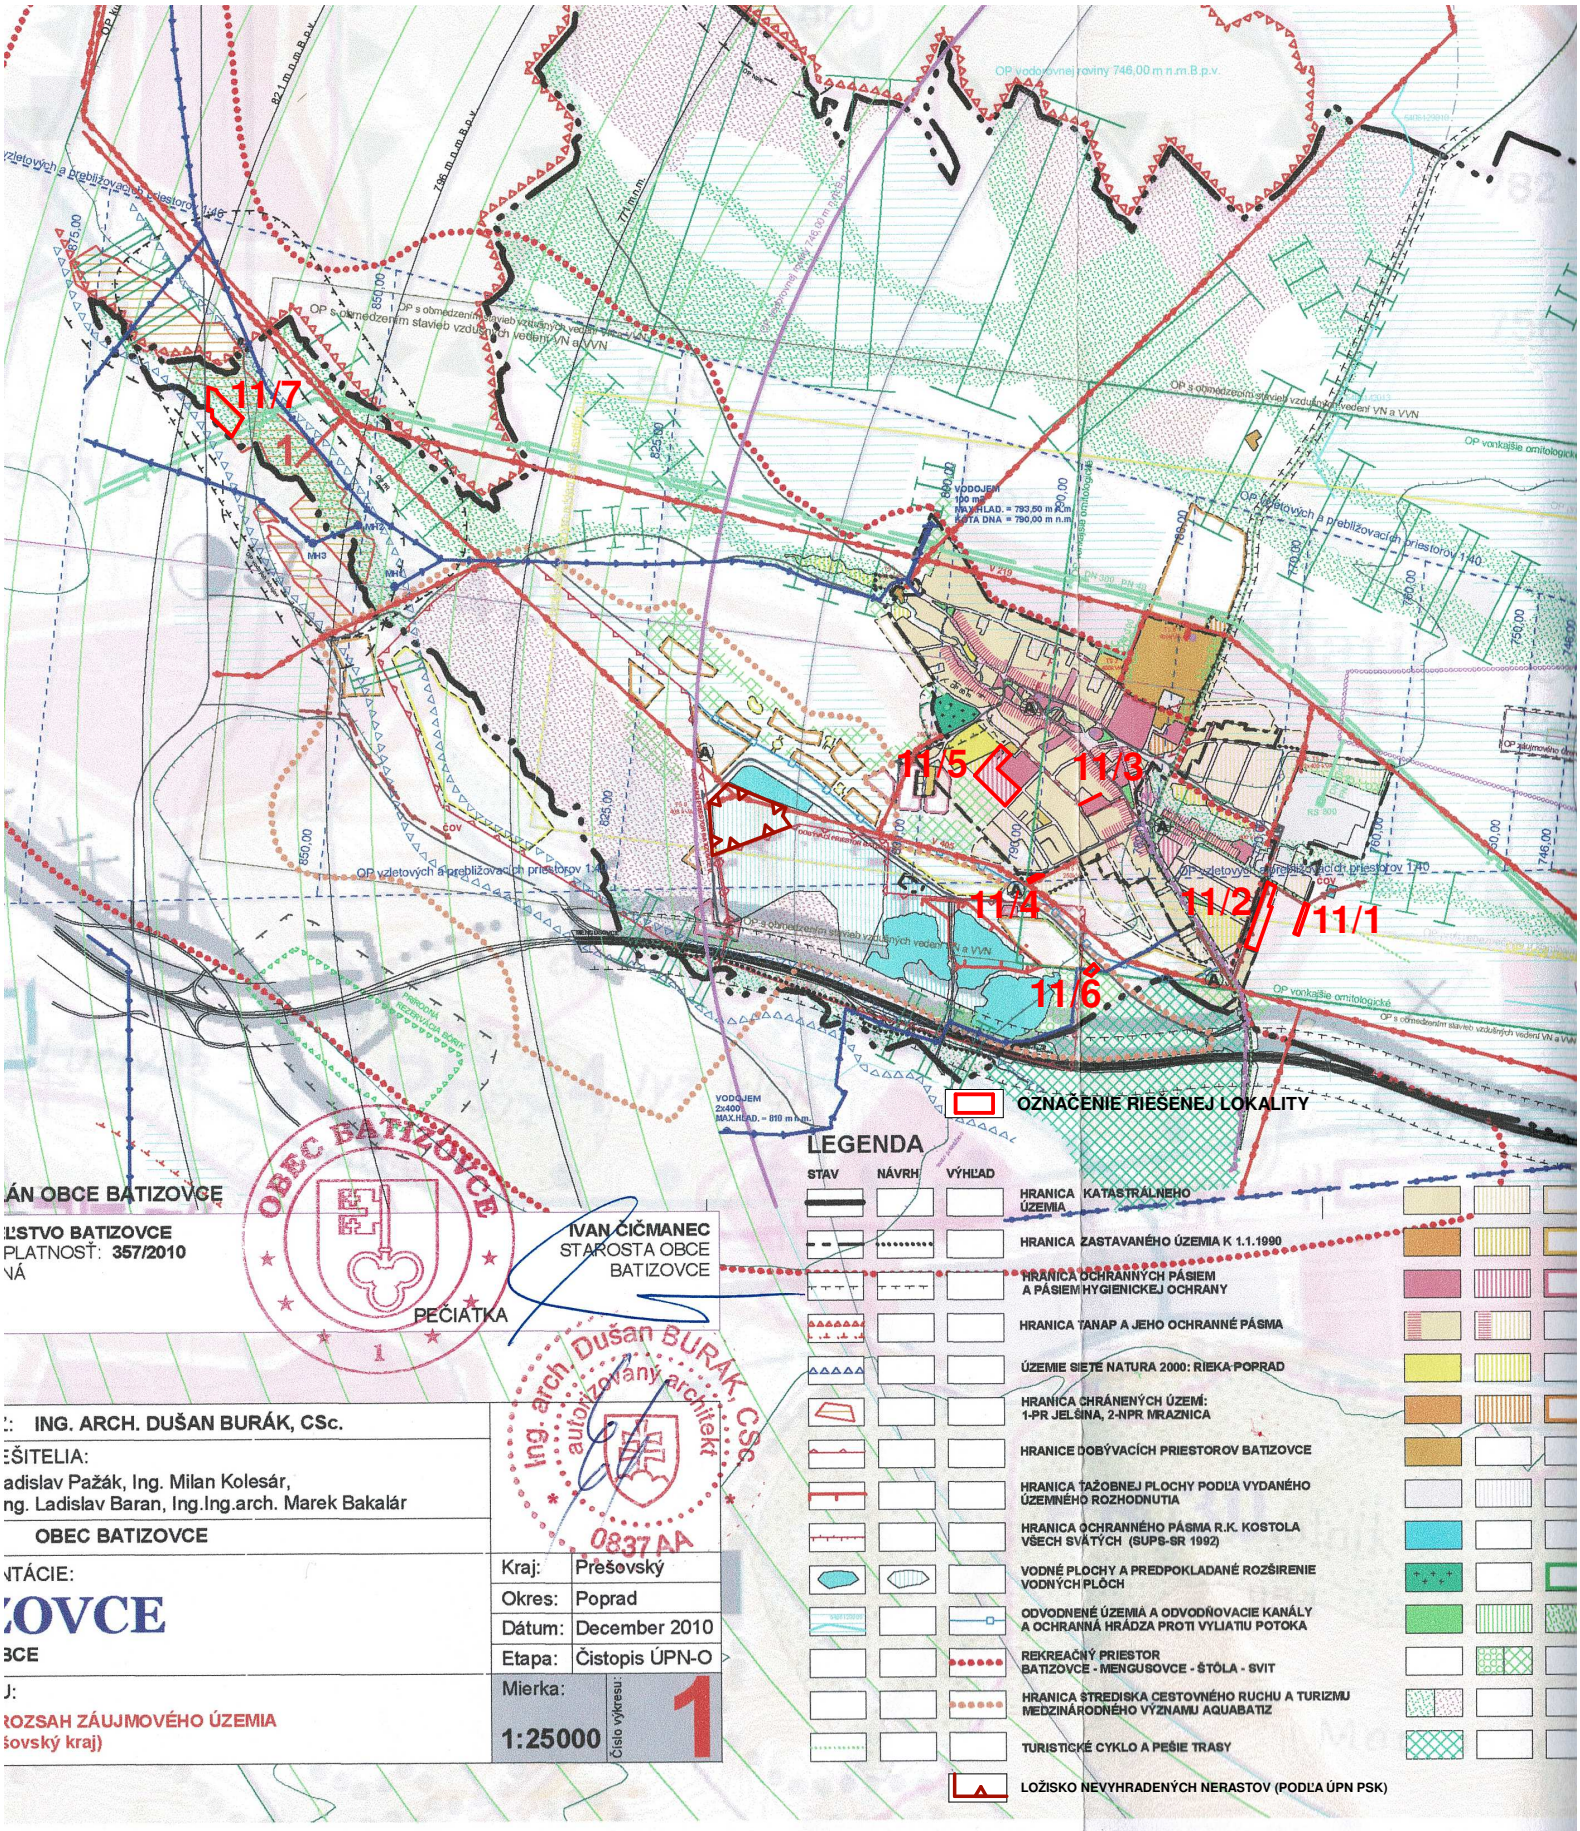
VÝKRES Č. 1 - ŠIRŠIE VZŤAHY A ROZSAH ZÁUJMOVÉHO RIEŠENIA